

PROCESSO DE LICITAÇÃO
 Nº 368
 Rubrica
 LANTONIO
 COLARES

CRONOGRAMA FÍSICO-FINANCEIRO


OBRA:	INTERVENÇÕES DE QUALIDADE VIARIA NO PERIMETRO URBANO DE LIMOEIRO DO NORTE	DATA:	10/07/2024	BDI:	23,38%
DESCRIÇÃO:	INTERVENÇÕES DE QUALIDADE VIARIA NO PERIMETRO URBANO DE LIMOEIRO DO NORTE	FONTE:	SICRO NOVO	VERSÃO:	2025/04
LOCAL:	CENTRO, LIMOEIRO DO NORTE, CEARÁ.	SINAPI:	2023/04 SEM DESONERFACÃO	HORA:	-
CLIENTE:	PREFEITURA DE LIMOEIRO DO NORTE	Compartilhado Propria	PRÓPRIA	MES:	-
					115,10% 71,84%
					0,00% 0,00%

ITEM	DESCRIÇÃO	VALOR (R\$)	MÊS									Total parcela
			MÊS 1	MÊS 2	MÊS 3	MÊS 4	MÊS 5	MÊS 6	MÊS 7	MÊS 8	MÊS 9	
1	ADMINISTRAÇÃO LOCAL	R\$ 78.418,00	8,14 % R\$ 6.383,23	11,51 % R\$ 9.025,91	11,51 % R\$ 9.025,91	5,75 % R\$ 4.509,04	1,92 % R\$ 1.505,63	12,18 % R\$ 9.551,31	9,14 % R\$ 7.167,41	9,14 % R\$ 7.167,41	9,14 % R\$ 7.167,41	100,00 % R\$ 78.418,00
2	SERVIÇOS PRELIMINARES	R\$ 11.862,55	89,80 % R\$ 10.628,55									100,00 % R\$ 11.862,55
3	TRECHO 01 - CEL SERAFIM CHAVES	R\$ 849.940,31	20,00 % R\$ 169.988,06	30,00 % R\$ 254.982,09	30,00 % R\$ 254.982,09	15,00 % R\$ 127.491,05	5,00 % R\$ 42.497,02	20,00 % R\$ 245.801,32	15,00 % R\$ 184.350,99	15,00 % R\$ 184.350,99	15,00 % R\$ 184.350,99	100,00 % R\$ 849.940,31
4	TRECHO 02 - CÔNEGO BESSA	R\$ 2.169.227,47	R\$ 186.999,84	R\$ 264.008,00	R\$ 264.008,00	R\$ 132.000,09	R\$ 44.002,65	R\$ 255.352,63	R\$ 191.518,40	R\$ 191.518,40	R\$ 191.518,40	100,00 % R\$ 2.169.227,47
			R\$ 186.999,84	R\$ 451.007,84	R\$ 715.015,84	R\$ 847.015,93	R\$ 891.018,58	R\$ 1.146.371,21	R\$ 1.337.889,61	R\$ 1.529.408,01	R\$ 1.720.926,41	

ITEM	DESCRIÇÃO	VALOR (R\$)	MÊS			Total parcela
			MÊS 10	MÊS 11	MÊS 12	
1	ADMINISTRAÇÃO LOCAL	R\$ 78.418,00	9,14 % R\$ 7.167,41	6,20 % R\$ 4.861,92	6,23 % R\$ 4.885,41	100,00 % R\$ 78.418,00
2	SERVIÇOS PRELIMINARES	R\$ 11.862,55			10,40 % R\$ 1.234,00	100,00 % R\$ 11.862,55
3	TRECHO 01 - CEL SERAFIM CHAVES	R\$ 849.940,31				100,00 % R\$ 849.940,31
4	TRECHO 02 - CÔNEGO BESSA	R\$ 1.229.006,61	15,00 % R\$ 184.350,99	10,00 % R\$ 122.900,66	10,00 % R\$ 122.900,67	100,00 % R\$ 1.229.006,61
			R\$ 191.518,40	R\$ 127.762,58	R\$ 129.020,08	R\$ 2.169.227,47
		R\$ 2.169.227,47	R\$ 1.912.444,81	R\$ 2.040.207,39	R\$ 2.169.227,47	

Documento assinado digitalmente
 DANIEL MOURA DE CASTRO
 Data: 05/03/2026 15:08:54-0300
 Verifique em https://validar.itu.gov.br

SOSP
SECRETARIA MUNICIPAL DE
OBRAS E SERVIÇOS PÚBLICOS

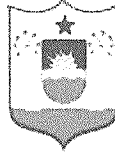

PREFEITURA DE
**Limoeiro
do Norte**
caminho do desenvolvimento

COMISSÃO DE LICITAÇÃO
Fls. 369
Rubrica

8.0 CURVA ABC

ORÇAMENTO - CURVA ABC DE SERVIÇOS

OBRA: INTERVENÇÕES DE QUALIDADE VIÁRIA NO PERÍMETRO URBANO DE LIMOEIRO DO NORTE

DATA: 10/07/2024 BDI: 23,38%



Limoeiro do Norte

DESCRIÇÃO: INTERVENÇÕES DE QUALIDADE VIÁRIA NO PERÍMETRO URBANO DE LIMOEIRO DO NORTE

SICRO NOVO 2025/04

VERSÃO 2025/04

HORA MES

1:15, 10% 71,84%

LOCAL: CENTRO, LIMOEIRO DO NORTE, CEARÁ.

Composições Próprias

0,00% 0,00%

CLIENTE: PREFEITURA DE LIMOEIRO DO NORTE

PRÓPRIA

ÍTEM	DESCRIÇÃO	FONTE	TIPO	UNIDADE	QUANTIDADE	PREÇO UNITÁRIO	PREÇO TOTAL	%	ACUMUL. %	CL
106	EXECUÇÃO DE PAVIMENTO EM PISO INTERTRAVADO, COM BLOCO 16 FACES DE 22 X 11 CM, ESPESSURA 10 CM. AF_10/2022	SINAPI	SERVIÇO	M2	7.071,52	R\$ 112,57	R\$ 796.041,01	36,70%	36,70%	A
324	LASTRO COM MATERIAL GRANULAR (PEDRA BRITADA N.2), APLICADO EM PISOS OU LAJES SOBRE SOLO, ESPESSURA DE 10 CM*. AF_01/2024	SINAPI	SERVIÇO	M3	1.377,49	R\$ 243,21	R\$ 335.019,34	15,44%	52,14%	B
398	EXECUÇÃO DE PAVIMENTO EM PISO INTERTRAVADO, COM BLOCO RETANGULAR COR NATURAL DE 20 X 10 CM, ESPESSURA 8 CM. AF_10/2022	SINAPI	SERVIÇO	M2	2.057,59	R\$ 97,52	R\$ 200.656,18	9,25%	61,39%	B
397	EXECUÇÃO DE PAVIMENTO EM PISO INTERTRAVADO, COM BLOCO RETANGULAR COR NATURAL DE 20 X 10 CM, ESPESSURA 6 CM. AF_10/2022	SINAPI	SERVIÇO	M2	2.421,74	R\$ 78,90	R\$ 191.075,29	8,81%	70,20%	B
274	ASSENTAMENTO DE GUJA (MEIO-FIO) EM TRECHO CURVO, CONFECIONADA EM CONCRETO PRE-FABRICADO, DIMENSÕES 100X15X13X30 CM (COMPRIMENTO X BASE INFERIOR X BASE SUPERIOR X ALTURA). AF_01/2024	SINAPI	SERVIÇO	M	1.561,60	R\$ 58,95	R\$ 92.056,32	4,24%	74,44%	B
790	DEMOLIÇÃO DE PISO DE CONCRETO SIMPLES, DE FORMA MECANIZADA COM MARTELÊTE, SEM REAPROVEITAMENTO. AF_09/2023	SINAPI	SERVIÇO	M3	422,63	R\$ 146,43	R\$ 61.885,71	2,85%	77,30%	B
492	PINTURA DE PISO COM TINTA ACRÍLICA, APLICAÇÃO MANUAL, 3 DEMÃOS, INCLUSO FUNDO PREPARADOR. AF_05/2021	SINAPI	SERVIÇO	M2	1.721,57	R\$ 34,60	R\$ 59.566,32	2,75%	80,04%	C
MP-8917	ADMINISTRAÇÃO LOCAL - INTERVENÇÃO DE QUALIDADE VIÁRIA	COMPOSIÇ	SERVIÇO	%	100,00	R\$ 50.308,00	R\$ 50.308,00	2,32%	82,36%	C
360	CONCRETO PRE-MISTURADO FCK 25 MPA	SEINFRA	SERVIÇO	M3	68,98	R\$ 496,96	R\$ 34.280,30	1,58%	83,94%	C
9441	REMOÇÃO DE PARALELEPÍEDOS	SICRO	SERVIÇO	M²	5.959,00	R\$ 4,63	R\$ 27.590,17	1,27%	85,21%	C
591	TRANSPORTE COM CAMINHÃO BASCULANTE DE 14 M³, EM VIA URBANA EM LEITO NATURAL (UNIDADE: M3XKM). AF_07/2020	SINAPI	SERVIÇO	M3XKM	6.809,96	R\$ 3,62	R\$ 24.652,06	1,14%	86,35%	C
124	ESCAVAÇÃO HORIZONTAL, INCLUINDO CARGA E DESCARGA EM SOLO DE 1ª CATEGORIA COM TRATOR DE ESTEIRAS (100HP/LÂMINA: 2,19M3). AF_07/2020	SINAPI	SERVIÇO	M3	1.135,77	R\$ 19,90	R\$ 22.601,82	1,04%	87,39%	C
447	LIMPEZA DE PISO EM ÁREA URBANIZADA	SEINFRA	SERVIÇO	M2	11.909,70	R\$ 1,88	R\$ 22.390,24	1,03%	88,42%	C
949	CONCRETO PRE-MISTURADO FCK 20 MPA	SEINFRA	SERVIÇO	M3	40,38	R\$ 483,32	R\$ 19.516,46	0,90%	89,32%	C
324	PISO PODOTÁTIL EXTERNO EM PMC ESP. 3CM, ASSENTADO COM ARGAMASSA (FORNECIMENTO E ASSENTAMENTO)	SEINFRA	SERVIÇO	M2	100,22	R\$ 183,28	R\$ 18.368,32	0,85%	90,17%	C
444	TRANSPORTE LOCAL COM DMT ENTRE 4,01 KM E 30,00 KM (Y = 0,90X + 1,32)	SEINFRA	SERVIÇO	T	11.249,14	R\$ 1,63	R\$ 18.336,10	0,85%	91,02%	C
1513	PINTURA DE SÍMBOLOS E TEXTOS COM TINTA ACRÍLICA, DEMARCAÇÃO COM FITA ADESIVA E APLICAÇÃO COM ROLO. AF_05/2021	SINAPI	SERVIÇO	M2	295,50	R\$ 61,49	R\$ 18.170,30	0,84%	91,85%	C
997	LOCAÇÃO DE CONTÊINER ESCRITÓRIO COM BANHEIRO (01 VASO SANITÁRIO, 01 LAVATÓRIO E 01 CHUVEIRO), JANELA EM VIDRO, PORTAS, LUMINÁRIAS, TOMADAS, FORRO EM PVC, AR CONDICIONADO E ISOLAMENTO TERMO-ACÚSTICO EM ISOPOR - 6,00 X 2,35M	SEINFRA	SERVIÇO	%	100,00	R\$ 162,57	R\$ 16.257,00	0,75%	92,60%	C
1219	BASE DE SOLO ESTABILIZADO GRANULOMETRICAMENTE SEM MISTURA COM MATERIAL DE JAZIDA - 100% PROCTOR MODIFICADO	SICRO	SERVIÇO	M²	825,32	R\$ 19,17	R\$ 15.821,38	0,73%	93,33%	C
504	LANÇAMENTO E APLICAÇÃO DE CONCRETO S/ELEVAÇÃO	SEINFRA	SERVIÇO	M3	70,86	R\$ 216,26	R\$ 15.324,18	0,71%	94,04%	C

COMISSÃO DE LICITAÇÃO
Fis 370
Rubrica

ORÇAMENTO - CURVA ABC DE SERVIÇOS

OBRA: INTERVENÇÕES DE QUALIDADE VIÁRIA NO PERÍMETRO URBANO DE LIMOEIRO DO NORTE

DESCRIÇÃO: INTERVENÇÕES DE QUALIDADE VIÁRIA NO PERÍMETRO URBANO DE LIMOEIRO DO NORTE

LOCAL: CENTRO, LIMOEIRO DO NORTE, CEARÁ.

CLIENTE: PREFEITURA DE LIMOEIRO DO NORTE

DATA: 10/07/2024

BDI: 23,38%

VERSÃO	2025/04	HORA	-	MES	-
SICRO NOVO	212504 SEM DESONERAÇÃO	SINAPI	115,10%	71,84%	-
Composições	PRÓPRIA	Propostas	0,00%	0,00%	-

ÍTEM	DESCRIÇÃO	FONTE	TIPO	UNIDADE	QUANTIDADE	PREÇO UNITÁRIO	PREÇO TOTAL	%	ACUMUL. %	CL
501	PINTURA DE FAIXA DE PEDESTRE OU ZEBRADA COM TINTA ACRÍLICA, E = 30 CM, APLICAÇÃO MANUAL. AF_06/2021	SINAPI	SERVIÇO	M2	430,22	R\$ 32,84	R\$ 14.128,42	0,65%	94,69%	C
360	BANCO DE MADEIRA C/ESTRUTURA DE FERRO - L = 3,00M	SEINFRA	SERVIÇO	UN	9,00	R\$ 1.457,76	R\$ 13.119,84	0,60%	95,29%	C
994	LOCAÇÃO DE CONTÊINER ALMOXARIFADO COM PISO NAVAL - 6,00M X 2,35M	SEINFRA	SERVIÇO	%	100,00	R\$ 118,53	R\$ 11.853,00	0,55%	95,84%	C
507	PINTURA DE DEMARCAÇÃO DE VAGA COM TINTA EPÓXI, E = 10 CM, APLICAÇÃO MANUAL. AF_05/2021	SINAPI	SERVIÇO	M	1.447,66	R\$ 7,71	R\$ 11.161,46	0,51%	96,36%	C
MP. ACA	FORNECIMENTO E INSTAÇÃO DE PLACA DE SINALIZAÇÃO EM CHAPA DE ACO NUM 16 COM PINTURA REFLETIVA	COMPOSIÇ	SERVIÇO	M²	8,00	R\$ 1.200,18	R\$ 9.601,44	0,44%	96,80%	C
1219	ARMADURA DE TELA DE AÇO	SEINFRA	SERVIÇO	M2	276,05	R\$ 32,24	R\$ 8.899,85	0,41%	97,21%	C
MP. ORTE ACA	SUPORTE METALICO EM TUBO AÇO GALVANIZADO DE 50MM (2) PARA PLACA DE SINALIZAÇÃO	COMPOSIÇ	SERVIÇO	M	78,00	R\$ 100,46	R\$ 7.835,88	0,36%	97,57%	C
403	EXECUÇÃO DE PAVIMENTO EM PISO INTERTRAVADO, COM BLOCO 16 FACES DE 22 X 11 CM, ESPESSURA 6 CM. AF_10/2022	SINAPI	SERVIÇO	M2	101,08	R\$ 75,59	R\$ 7.640,64	0,35%	97,92%	C
354	BALIZADOR EM PVC RÍGIDO D=3" C/ENCHIMENTO DE CONCRETO	SEINFRA	SERVIÇO	UN	26,00	R\$ 261,07	R\$ 6.787,82	0,31%	98,24%	C
999	PEÇAS PRÉ-MOLDADAS (PM) DE CONCRETO, ESP.= 3CM	SEINFRA	SERVIÇO	M2	12,00	R\$ 548,23	R\$ 6.578,76	0,30%	98,54%	C
256	ESCAVAÇÃO MANUAL CAMPO ABERTO EM TERRA ATÉ 2M	SEINFRA	SERVIÇO	M3	75,09	R\$ 73,24	R\$ 5.499,59	0,25%	98,79%	C
622	LIGAÇÃO PROVISÓRIA DE ÁGUA E SANITÁRIO	SEINFRA	SERVIÇO	UN	1,00	R\$ 4.441,72	R\$ 4.441,72	0,20%	99,00%	C
873	LOCAÇÃO DA OBRA COM AUXÍLIO TOPOGRÁFICO (ÁREA ATÉ 5000 M2)	SEINFRA	SERVIÇO	M2	11.175,56	R\$ 0,37	R\$ 4.134,96	0,19%	99,19%	C
6667	REMOÇÃO MECANIZADA DE REVESTIMENTO ASFÁLTICO	SICRO	SERVIÇO	M²	247,71	R\$ 15,45	R\$ 3.827,12	0,18%	99,36%	C
114	ESCAVAÇÃO HORIZONTAL EM SOLO DE 1ª CATEGORIA COM TRATOR DE ESTEIRAS (100HP/LÂMINA: 2,19M3). AF_07/2020	SINAPI	SERVIÇO	M3	597,55	R\$ 5,77	R\$ 3.447,86	0,16%	99,52%	C
937	PLACAS PADRÃO DE OBRA	SEINFRA	SERVIÇO	M2	12,50	R\$ 230,73	R\$ 2.884,12	0,13%	99,66%	C
950	INSTALAÇÕES PROVISÓRIAS DE LUZ, FORÇA, TELEFONE E LÓGICA	SEINFRA	SERVIÇO	UN	1,00	R\$ 2.068,70	R\$ 2.068,70	0,10%	99,75%	C
232	RECONFORMAÇÃO/PATROLAGEM DA PLATAFORMA	SEINFRA	SERVIÇO	M2	11.175,56	R\$ 0,12	R\$ 1.341,07	0,06%	99,81%	C
993	DESMOBILIZAÇÃO DE EQUIPAMENTOS EM CAVALO MECÂNICO C/ PRANCHA DE 3 EIXOS	SEINFRA	SERVIÇO	KM	200,00	R\$ 6,17	R\$ 1.234,00	0,06%	99,87%	C
992	MOBILIZAÇÃO DE EQUIPAMENTOS EM CAVALO MECÂNICO C/ PRANCHA DE 3 EIXOS	SEINFRA	SERVIÇO	KM	200,00	R\$ 6,17	R\$ 1.234,00	0,06%	99,93%	C
400	FORMA DE TÁBUAS DE 1" DE 3A. P/FUNDAÇÕES UTIL. 5 X	SEINFRA	SERVIÇO	M2	9,60	R\$ 103,21	R\$ 990,82	0,05%	99,97%	C
204	RETIRADA DE ÁRVORES	SEINFRA	SERVIÇO	UN	1,00	R\$ 599,92	R\$ 599,92	0,03%	100,00%	C

COMISSÃO DE LICITAÇÃO
Fls 371
Rubrica
Página: 2


ORÇAMENTO - CURVA ABC DE SERVIÇOS

OBRA:	INTERVENÇÕES DE QUALIDADE VIARIA NO PERIMETRO URBANO DE LIMOEIRO DO NORTE				DATA :	10/07/2024	BDI :	23,38%
DESCRIÇÃO:	INTERVENÇÕES DE QUALIDADE VIARIA NO PERIMETRO URBANO DE LIMOEIRO DO NORTE				FONTE	VERSÃO	HORA	MES
LOCAL:	CENTRO, LIMOEIRO DO NORTE, CEARA.				SICRO NOVO	2025/04	-	-
CLIENTE:	PREFEITURA DE LIMOEIRO DO NORTE				SINAFI	2025/04 SEM DESONERAÇÃO	113,10%	71,84%
					Composições	PRÓPRIA	0,00%	0,00%
					Projetos			

Subtotal até 100,00,00% R\$ 2.169.227,50

Outros -R\$ 0,03

Valor total do Orçamento R\$ 2.169.227,47



 Documento assinado digitalmente
DANIEL MOURA DE CASTRO
 Date: 05/03/2026 15:09:54-0300
 Verifique em <https://validar.iti.gov.br>


 Fis. 372
 Rubrica



9.0 COMPOSIÇÃO DO BDI

COMISSÃO DE LICITAÇÃO
Fls 373
ψ
Rubrica

COMPOSIÇÃO DO BDI			
OBRA:	INTERVENÇÕES DE QUALIDADE VIÁRIA NO PERÍMETRO URBANO DE LIMOEIRO DO NORTE	DATA : 10/07/2024	BDI : 23,38%
DESCRIÇÃO:	INTERVENÇÕES DE QUALIDADE VIÁRIA NO PERÍMETRO URBANO DE LIMOEIRO DO NORTE	FONTE	VERSÃO
LOCAL:	CENTRO, LIMOEIRO DO NORTE, CEARÁ.	SICRO NOVO	2025/04
CLIENTE:	PREFEITURA DE LIMOEIRO DO NORTE	SINAPI	2025/04 SEM DESONERAÇÃO
		Composições Próprias	PROPRIA
		HORA	MES
		115,10%	0,04%
		0,00%	0,00%

COMISSÃO DE LICITAÇÃO
374
Fls.

COD	DESCRIÇÃO	%
BENEFÍCIO		
S + G	GARANTIA/SEGUROS	0,32%
L	LUCRO	6,64%
TOTAL		6,96%

I	IMPOSTOS	%
	ISS	5,00%
	CONFINS	3,00%
	PIS	0,65%
	CPRB	0,00%
TOTAL		8,65%

	DESPESAS INDIRETAS	%
AC	ADMINISTRAÇÃO CENTRAL	3,80%
DF	DESPESAS FINANCEIRAS	1,02%
R	RISCOS	0,50%
TOTAL		5,32%

BDI = 23,38%

$$\frac{(1 + AC + S + R + G) \times (1 + DF) \times (1 + L)}{(1 - I)} - 1$$



SOSP
SECRETARIA MUNICIPAL DE
OBRAS E SERVIÇOS PÚBLICOS




REPÚBLICA DE
**Limoeiro
do Norte**

COMISSÃO DE LICITAÇÃO
Fls 375
d
Rubrica

10.0 COMPOSIÇÃO DE ENCARGOS SOCIAIS

TABELA DE ENCARGOS SOCIAIS

	OBRA: INTERVENÇÕES DE QUALIDADE VIÁRIA NO PERÍMETRO URBANO DE LIMOEIRO DO NORTE DESCRIÇÃO: INTERVENÇÕES DE QUALIDADE VIÁRIA NO PERÍMETRO URBANO DE LIMOEIRO DO NORTE LOCAL: CENTRO, LIMOEIRO DO NORTE, CEARÁ. CLIENTE: PREFEITURA DE LIMOEIRO DO NORTE	DATA: 10/07/2024 BDI: 23,38% <table border="1" style="width: 100%; border-collapse: collapse;"> <tr> <th>FUNTE</th> <th>VERSÃO</th> <th>HORA</th> <th>MES</th> </tr> <tr> <td>SICRO NOVO</td> <td>2025/04</td> <td></td> <td></td> </tr> <tr> <td>SINAPI</td> <td>2025/04 SEM DESONERAÇÃO</td> <td>115,10%</td> <td>1,04%</td> </tr> <tr> <td>Composições Próprias</td> <td>PRÓPRIA</td> <td>0,00%</td> <td>0,00%</td> </tr>

COMISSÃO DE LICITAÇÃO
 346
 Fls.

COD	DESCRIÇÃO	HORISTA %	MENSALISTA %
A	GRUPO A		
A1	INSS	20,00%	20,00%
A2	SESI	1,50%	1,50%
A3	SENAI	1,00%	1,00%
A4	INCRA	0,20%	0,20%
A5	SEBRAE	0,60%	0,60%
A6	SALÁRIO EDUCAÇÃO	2,50%	2,50%
A7	SEGURO CONTRA ACIDENTES DE TRABALHO	3,00%	3,00%
A8	FGTS	8,00%	8,00%
A9	SECONCI	0,00%	0,00%
	TOTAL	36,80%	36,80%


B	GRUPO B		
B1	REPOUSO SEMANAL REMUNERADO	17,85%	0,00%
B2	FERIADOS	3,71%	0,00%
B3	AUXÍLIO - ENFERMIDADE	0,87%	0,66%
B4	13º SALÁRIO	11,03%	8,33%
B5	LICENÇA PATERNIDADE	0,07%	0,05%
B6	FALTAS JUSTIFICADAS	0,74%	0,56%
B7	DIAS DE CHUVAS	1,59%	0,00%
B8	AUXÍLIO ACIDENTE DE TRABALHO	0,11%	0,08%
B9	FÉRIAS GOZADAS	12,35%	9,33%
B10	SALÁRIO MATERNIDADE	0,04%	0,03%
	TOTAL	48,36%	19,04%

C	GRUPO C		
C1	AVISO PRÉVIO INDENIZADO	5,52%	4,17%
C2	AVISO PRÉVIO TRABALHADO	0,13%	0,10%
C3	FÉRIAS INDENIZADAS	1,72%	1,30%
C4	DEPÓSITO RESCISÃO SEM JUSTA CAUSA	2,87%	2,17%
C5	INDENIZAÇÃO ADICIONAL	0,46%	0,35%
	TOTAL	10,70%	8,09%

D	GRUPO D		
D1	REINCIDÊNCIA DE GRUPO A SOBRE GRUPO B	17,80%	7,01%
D2	REINCIDÊNCIA DE GRUPO A SOBRE AVISO PRÉVIO TRABALHADO E REINCIDÊNCIA DO FGTS SOBRE AVISO PRÉVIO INDENIZADO	0,49%	0,37%
	TOTAL	18,29%	7,38%

A + B + C + D = 114,15% 71,31%

TABELA DE ENCARGOS SOCIAIS

	OBRA:	INTERVENÇÕES DE QUALIDADE VIÁRIA NO PERÍMETRO URBANO DE LIMOEIRO DO NORTE	DATA : 10/07/2024	BDI : 23,38%
	DESCRIÇÃO:	INTERVENÇÕES DE QUALIDADE VIÁRIA NO PERÍMETRO URBANO DE LIMOEIRO DO NORTE	FONTE	VERSÃO
	LOCAL:	CENTRO, LIMOEIRO DO NORTE, CEARÁ.	SICRO NOVO	2025/04
	CLIENTE:	PREFEITURA DE LIMOEIRO DO NORTE	SINAPI	2025/04 SEM DESONERAÇÃO
			Composições Próprias	HORA
			PROPRIA	MES
				115,10%
				71,84%
				0,00%
				0,00%

COMISSÃO DE LICITAÇÃO
 Fis. 377
 0

COD	DESCRIÇÃO	HORISTA %	MENSALISTA %
A	GRUPO A		<i>Rubrica</i>
A1	INSS	20,00%	20,00%
A2	SESI	1,50%	1,50%
A3	SENAI	1,00%	1,00%
A4	INCRA	0,20%	0,20%
A5	SEBRAE	0,60%	0,60%
A6	SALÁRIO EDUCAÇÃO	2,50%	2,50%
A7	SEGURO CONTRA ACIDENTES DE TRABALHO	3,00%	3,00%
A8	FGTS	8,00%	8,00%
A9	SECONCI	0,00%	0,00%
	TOTAL	36,80%	36,80%

B	GRUPO B		
B1	REPOUSO SEMANAL REMUNERADO	17,86%	0,00%
B2	FERIADOS	3,71%	0,00%
B3	AUXÍLIO - ENFERMIDADE	0,86%	0,65%
B4	13º SALÁRIO	11,07%	8,33%
B5	LICENÇA PATERNIDADE	0,07%	0,05%
B6	FALTAS JUSTIFICADAS	0,74%	0,56%
B7	DIAS DE CHUVAS	1,64%	0,00%
B8	AUXÍLIO ACIDENTE DE TRABALHO	0,10%	0,07%
B9	FÉRIAS GOZADAS	12,98%	9,77%
B10	SALÁRIO MATERNIDADE	0,03%	0,03%
	TOTAL	49,06%	19,46%

C	GRUPO C		
C1	AVISO PRÉVIO INDENIZADO	5,54%	4,17%
C2	AVISO PRÉVIO TRABALHADO	0,13%	0,10%
C3	FÉRIAS INDENIZADAS	1,81%	1,36%
C4	DEPÓSITO RESCISÃO SEM JUSTA CAUSA	2,75%	2,07%
C5	INDENIZAÇÃO ADICIONAL	0,47%	0,35%
	TOTAL	10,70%	8,05%

D	GRUPO D		
D1	REINCIDÊNCIA DE GRUPO A SOBRE GRUPO B	18,05%	7,16%
D2	REINCIDÊNCIA DE GRUPO A SOBRE AVISO PRÉVIO TRABALHADO E REINCIDÊNCIA DO FGTS SOBRE AVISO PRÉVIO INDENIZADO	0,49%	0,37%
	TOTAL	18,54%	7,53%

A + B + C + D = 115,10% 71,84%



Documento assinado digitalmente
 DANIEL MOURA DE CASTRO
 Data: 27/02/2026 11:28:41-0300
 Verifique em <https://validar.itl.gov.br>

SOSP
SECRETARIA MUNICIPAL DE
OBRAS E SERVIÇOS PÚBLICOS




SECRETARIA DE
**Limoeiro
do Norte**


11.0 PROJETOS

COMISSÃO DE LICITAÇÃO
Fls 378
J
Rubrica

Rubrica

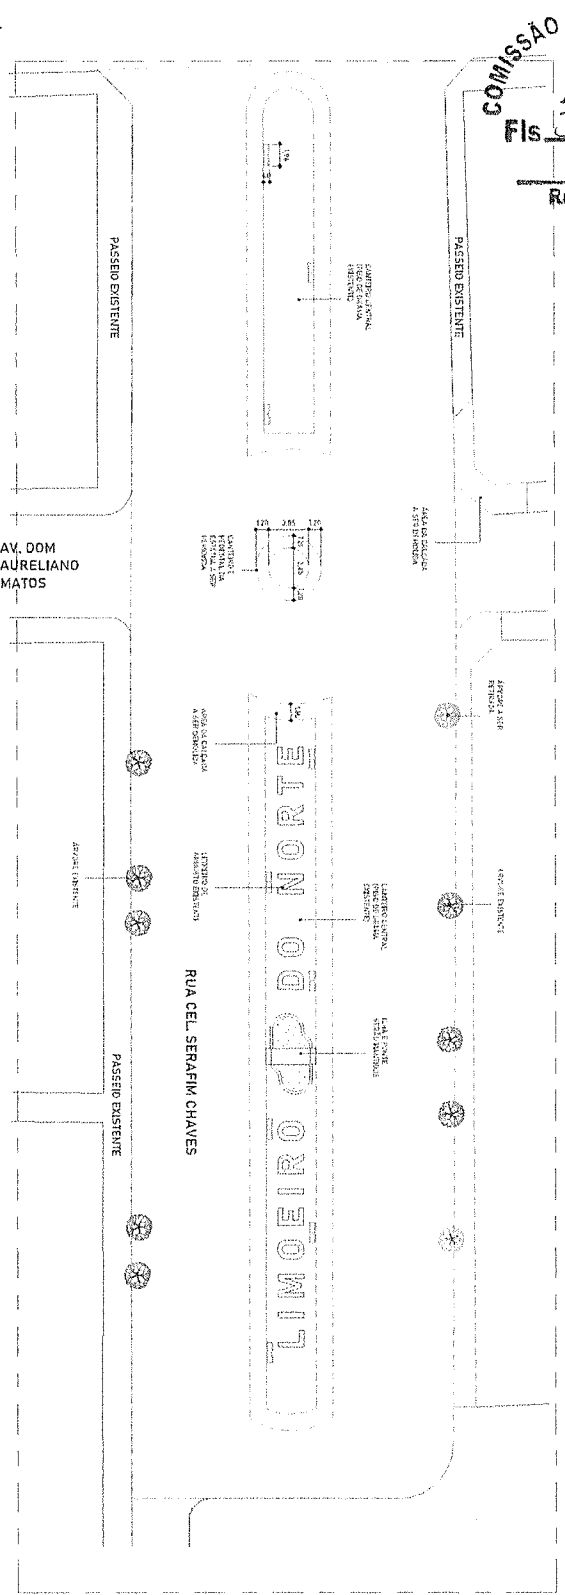

1 PLANTA BAIKA - DEMOLIÇÃO TRECHO I

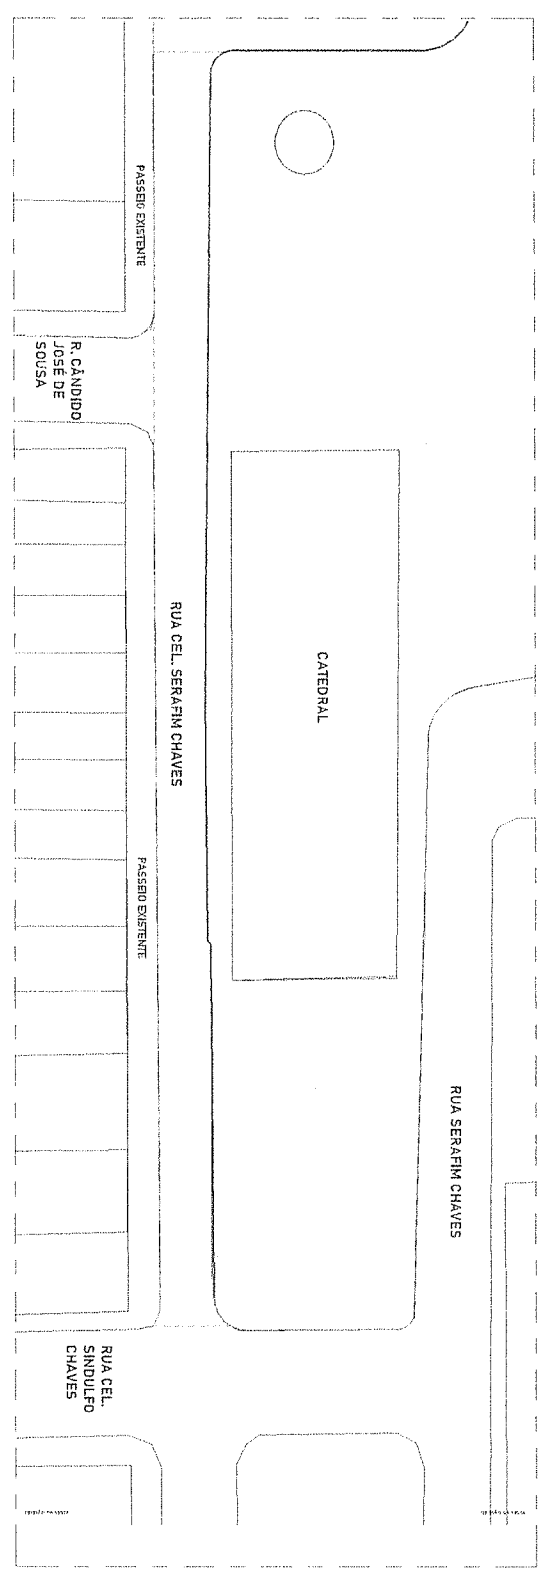

2 PLANTA BAIKA - DEMOLIÇÃO TRECHO II




MATERIAL PISO DEMOLIDO			
TIPO	ÁREA	LOCAL	






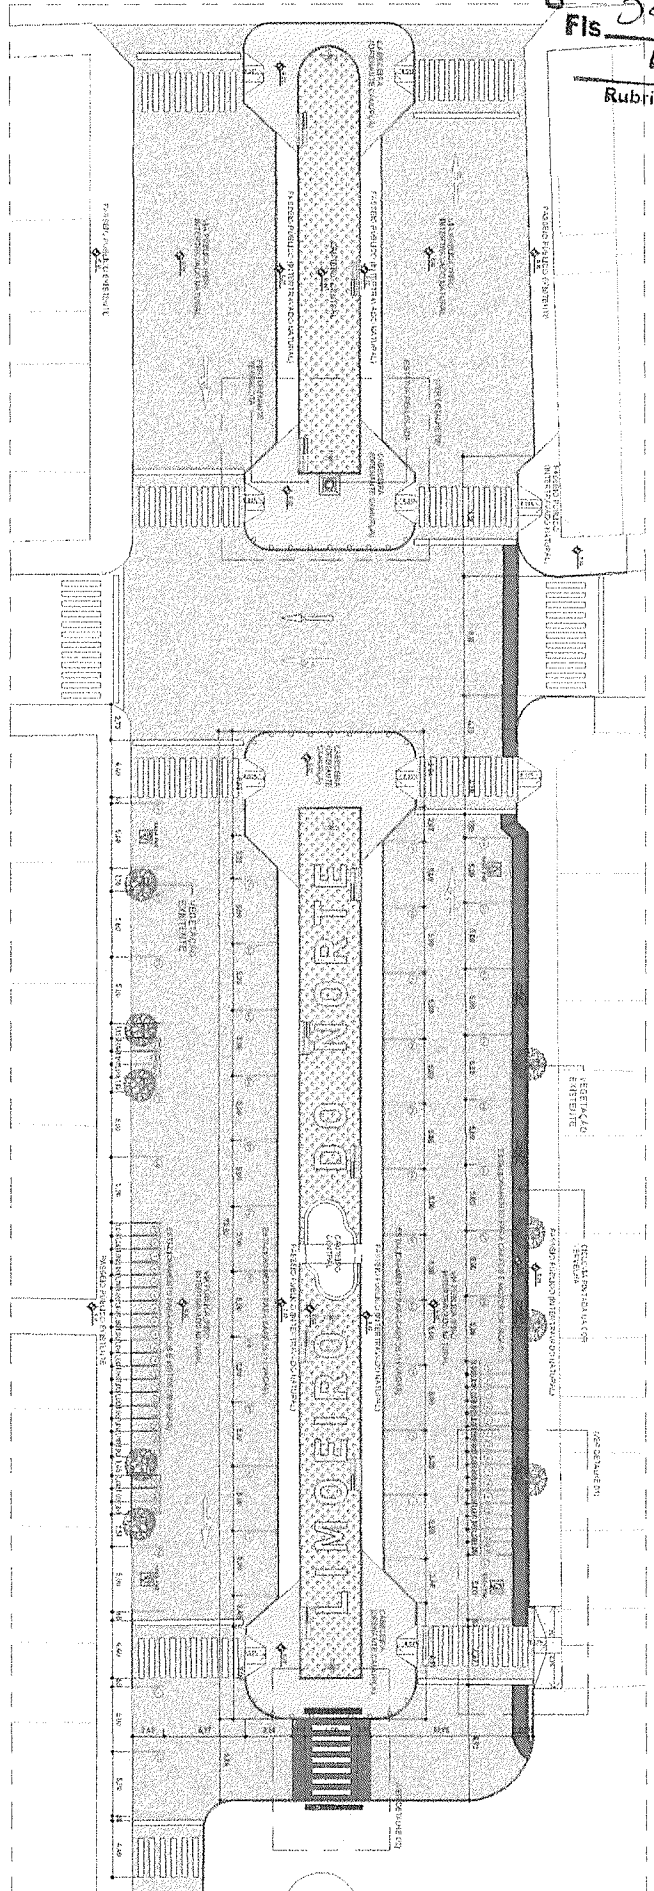


1 PLANTA BAIXA - TRECHO I
 Escala: 1:200

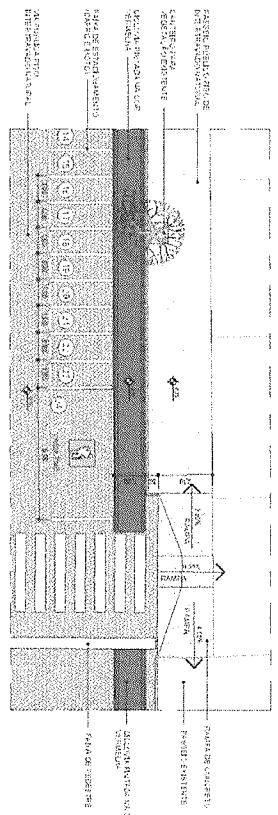


2 DETALHE 01
 Escala: 1:50

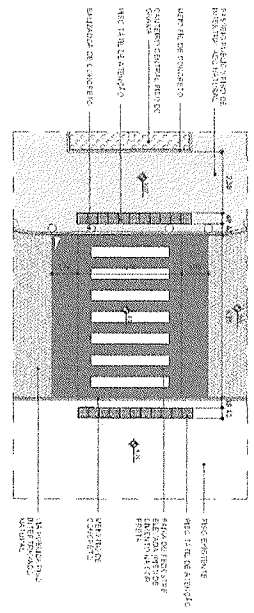


3 DETALHE 02
 Escala: 1:50

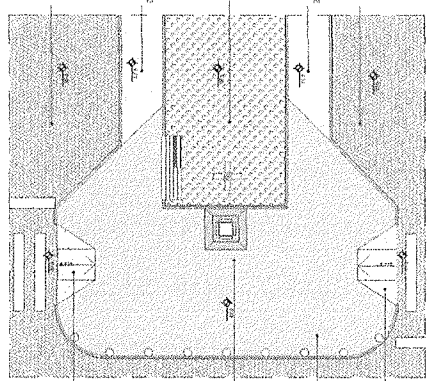


5 DETALHE 03
 Escala: 1:50

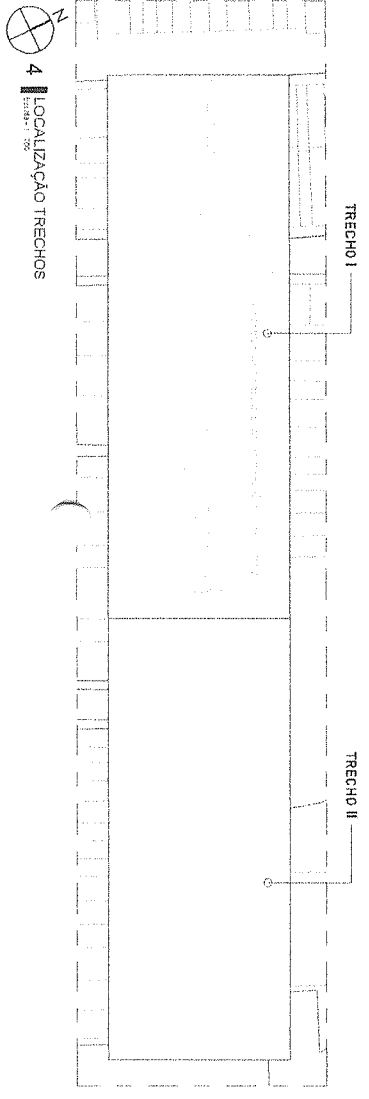

4 LOCALIZAÇÃO TRECHOS
 Escala: 1:200

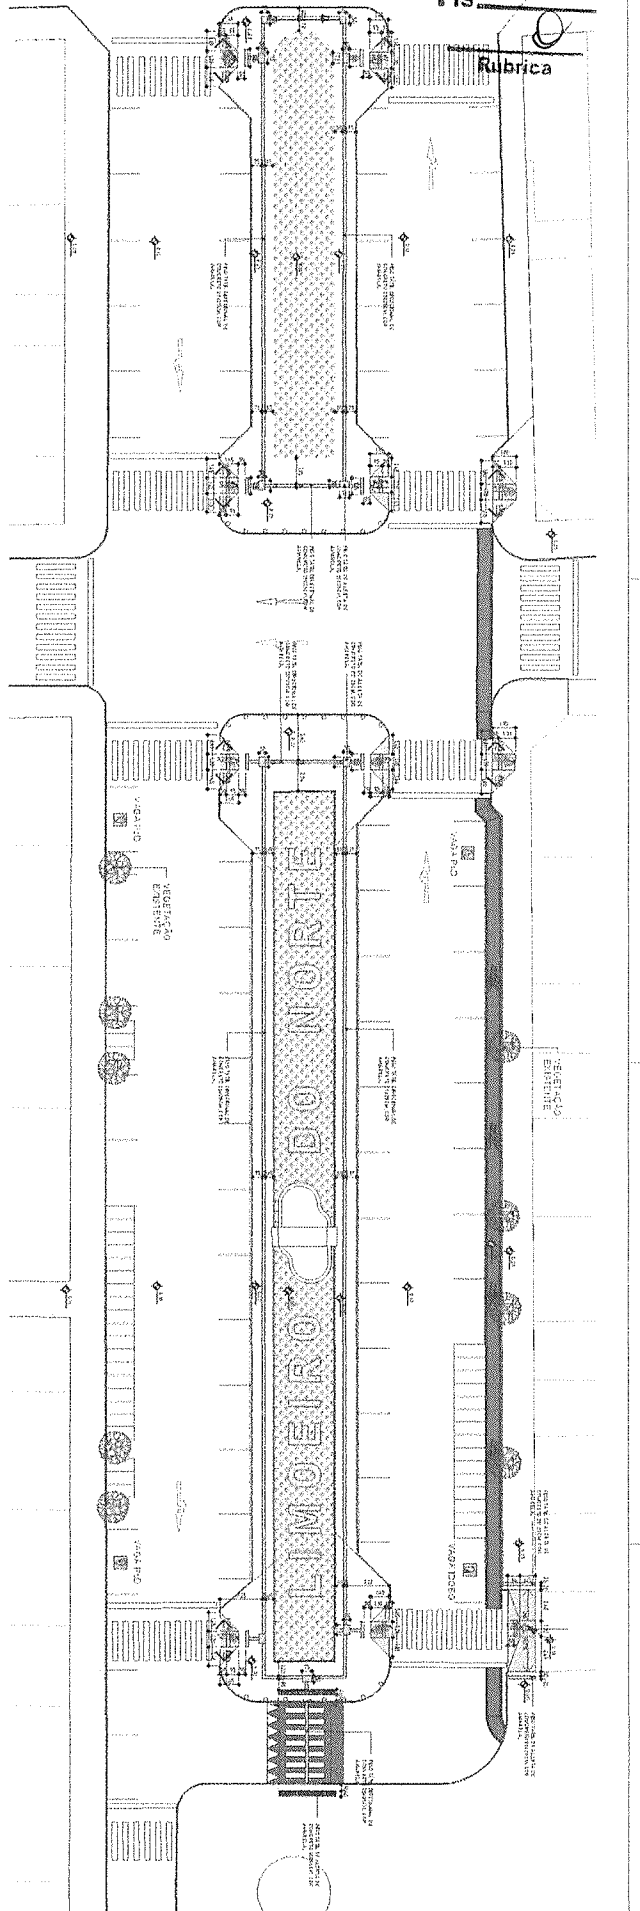


1 TRECHO 1 - ACESSIBILIDADE


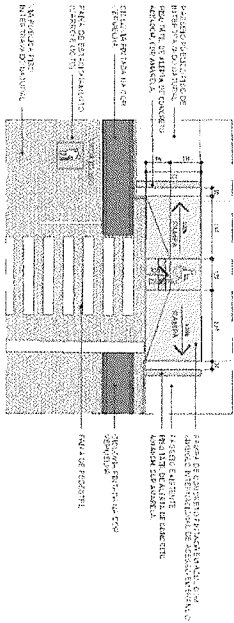


2 DETALHE RAMPA 01

3 DETALHE - FAIXA ELEVADA

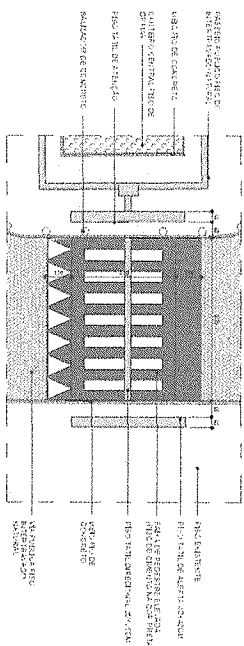

5 DETALHE RAMPA 02

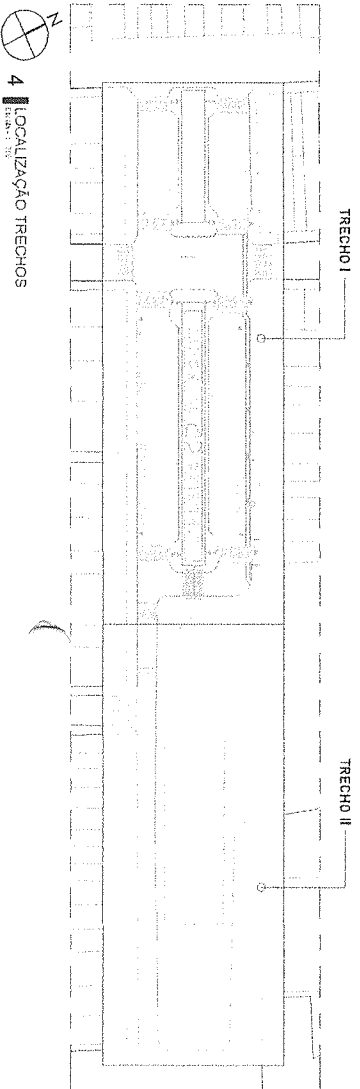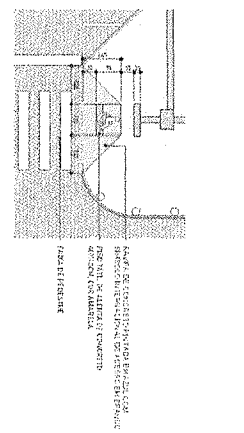

4 LOCALIZAÇÃO TRECHOS

01
RCB101
Folha




Ingra Thiana Saldanha Pereira
Secretaria Municipal de Urbanismo
CNPJ nº 07.851.874/0001-72

Responsável Técnico
Arquiteto Raulo César Bragança Carneiro
N.º 228519-1

Desenho:
Sandra Paula / Lorena
Revisão:
Bezerra / José Allyson
Data:
Março - 2025
Escala:

Projeto de Intervenções de Qualidade Viária no
Perímetro Urbano - Centro - TRECHO 2
Limoeiro do Norte, Ceará
Localização:
Arq. Inácio Brauna
Assunto:
PLANTA DE SITUAÇÃO
COMISSÃO DE SITUAÇÃO
389
SIS

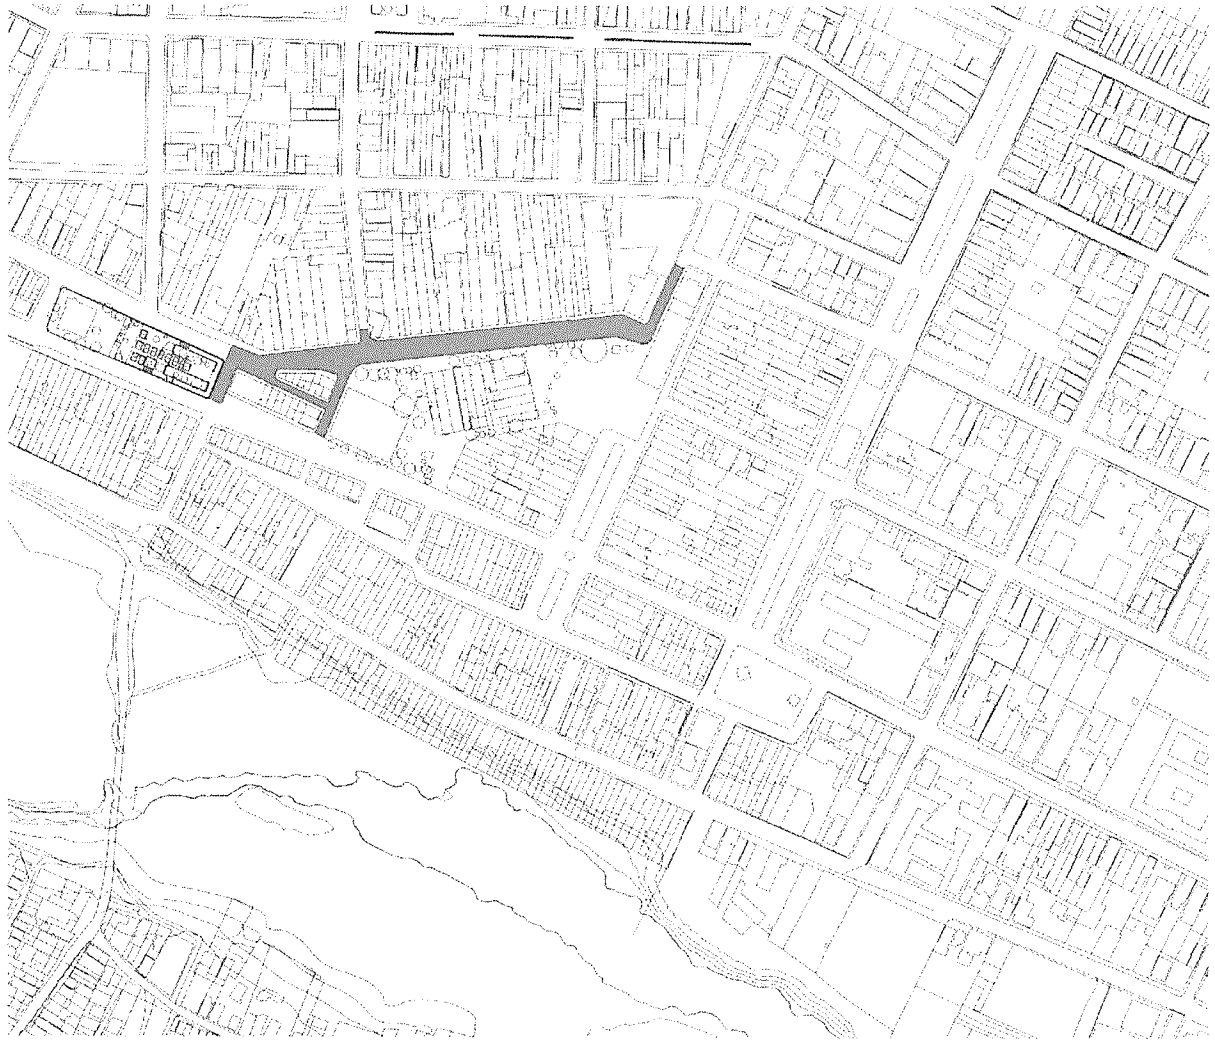

Desenvolvido e assinado digitalmente por:
INACIO CÉSAR BRAGANÇA CARNEIRO
Data: 11/03/2025 10:11:11 -0300
Validação em nome do profissional de RCB101

1 PLANTA SITUAÇÃO
Escala - 1 : 3500



COMISSÃO DE LICITAÇÃO
 Fls. 390
 Rubrica



LEGENDAS DOS TRECHOS
 RUA CÔNEGO BESSA
 RUA SERAFIM CHAVEZ
 TRAVESSA PATRÍCIO ROBERTO
 TRAV/ESSA ANÍLIO BATISTA
 RUA MARCOS FREITAS NUNES



Projeto de Intervenção de Qualidade Visual no Perímetro Urbano
 De Limpeiro do Norte - C/ta - TRECHO 2
 Localidade: Limpeiro do Norte, Ceará
 Autor: André Brito
 Assente: PLANTA GEORREFERENCIADA
 Data: Março - 2005


1 PLANTA GEORREFERENCIADA
 Escala - 1: 2000

SECRETARIA DE PLANEJAMENTO E ADMINISTRAÇÃO
SEMURB
 SECRETARIA MUNICIPAL DE URBANISMO
 RFB: 01

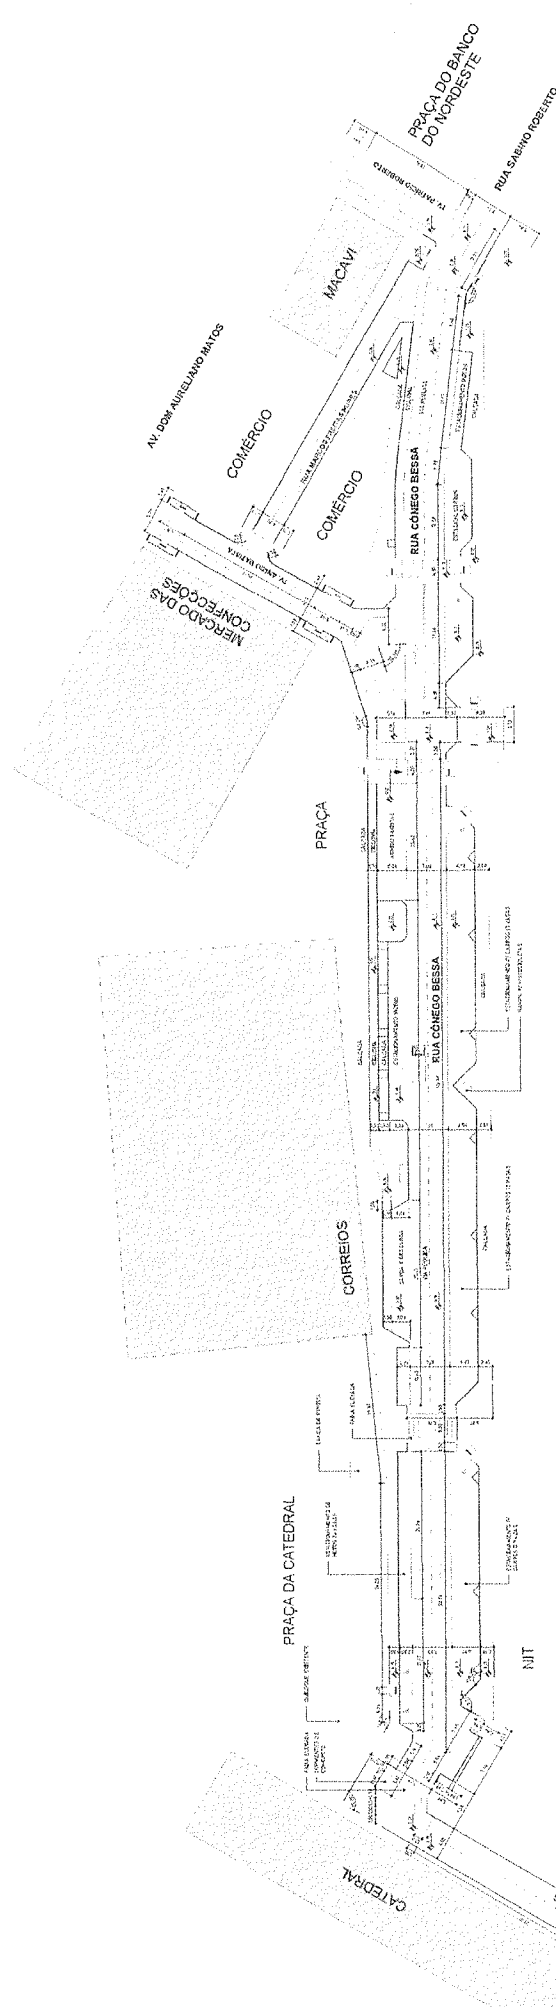

COMISSÃO DE LICITAÇÃO
 R\$ 391
 Rubrica



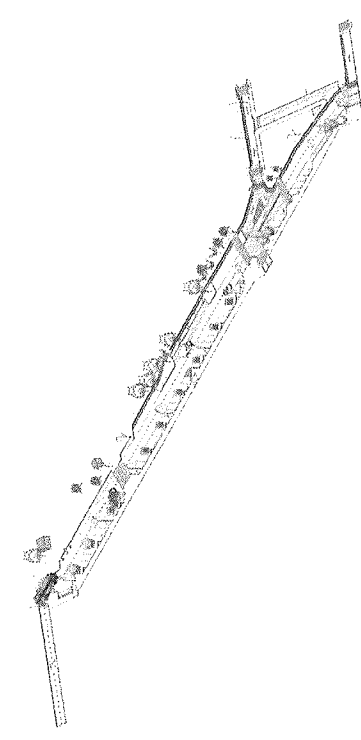

2 PERSPECTIVA - GERAL



PLANTA BAIXA GERAL
 1/50

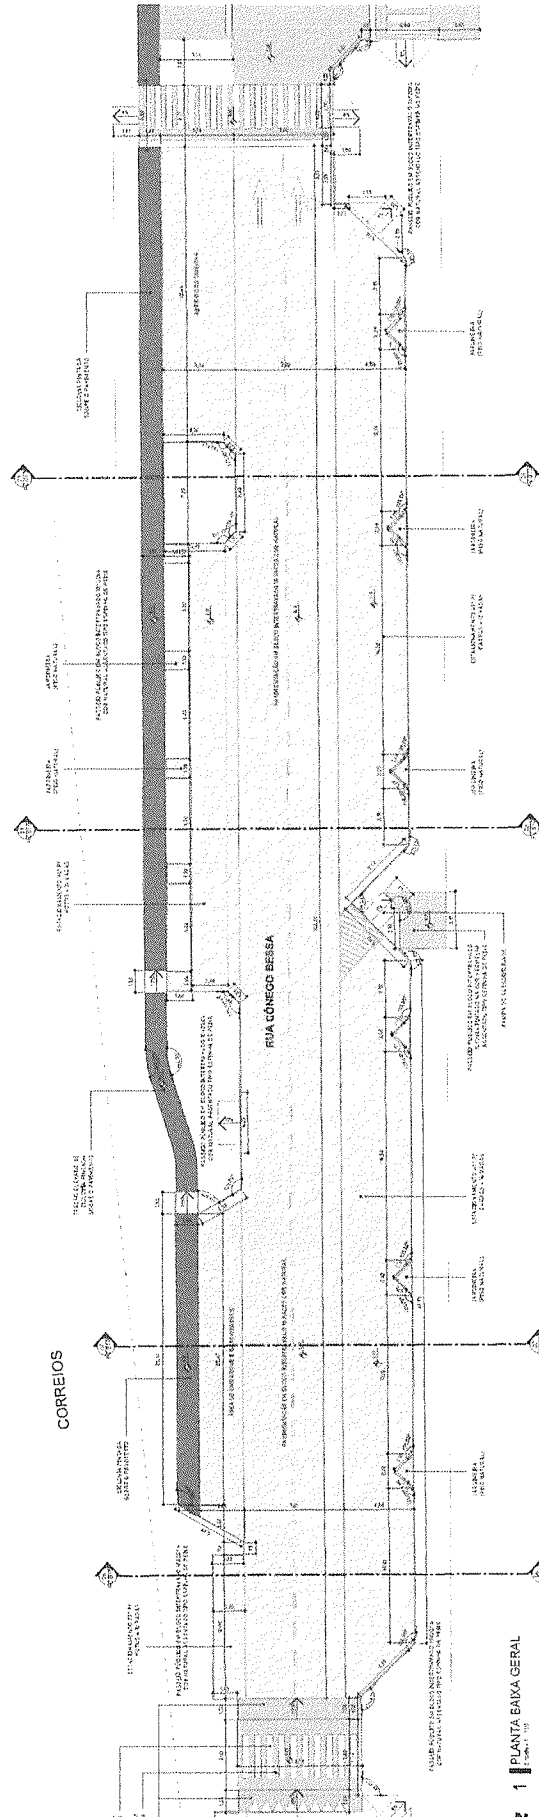

1 PLANTA BAIXA GERAL

















COMISSÃO DE LICITAÇÃO
 Fls. **3915**
 Rubrica



SOSP
SECRETARIA MUNICIPAL DE
OBRAS E SERVIÇOS PÚBLICOS



PREFEITURA DE
**Limoeiro
do Norte**
Cidade Renascente, Ceará, Brasil

COMISSÃO DE LICITAÇÃO
Fls 400
[assinatura]
Númerica

12 – ART E RRT



Anotação de Responsabilidade Técnica - ART
Lei nº 6.496, de 7 de dezembro de 1977

CREA-CE

ART OBRA / SERVIÇO
Nº CE20261812787

Conselho Regional de Engenharia e Agronomia do Ceará

COMISSÃO DE LICITAÇÃO
INICIAL
Fls. 4101
Rubrica

1. Responsável Técnico

DANIEL MOURA DE CASTRO

Título profissional: **ENGENHEIRO CIVIL**

RNP: 0618861599

Registro: 344434CE

2. Dados do Contrato

Contratante: **PREFEITURA MUNICIPAL DE LIMOEIRO DO NORTE**

CPF/CNPJ: 07.891.674/0001-72

RUA CEL. ANTÔNIO JOAQUIM

Nº: 2121

Complemento:

Bairro: **CENTRO**

Cidade: **LIMOEIRO DO NORTE**

UF: **CE**

CEP: 62930000

Contrato: **Não especificado**

Celebrado em:

Valor: **R\$ 3.500,00**

Tipo de contratante: **Pessoa Jurídica de Direito Público**

Ação Institucional: **NENHUMA - NÃO OPTANTE**

3. Dados da Obra/Serviço

RUA CÔNEGO BESSA

Nº: 2381

Complemento:

Bairro: **CENTRO**

Cidade: **LIMOEIRO DO NORTE**

UF: **CE**

CEP: 62930000

Data de Início: **05/01/2026**

Previsão de término: **09/02/2026**

Coordenadas Geográficas: **-5.145626, -38.097792**

Finalidade: **Infraestrutura**

Código: **Não Especificado**

Proprietário: **PREFEITURA MUNICIPAL DE LIMOEIRO DO NORTE**

CPF/CNPJ: 07.891.674/0001-72

4. Atividade Técnica

	Quantidade	Unidade
14 - Elaboração		
35 - Elaboração de orçamento > TRANSPORTES > INFRAESTRUTURA URBANA > DE PAVIMENTAÇÃO > #4.2.1.6 - EM PISO INTERTRAVADO (PAVER)	11.909,70	m2
35 - Elaboração de orçamento > TRANSPORTES > INFRAESTRUTURA CICLOVIÁRIA > #4.7.1 - DE CICLOVIA	11.909,70	m2
35 - Elaboração de orçamento > TRANSPORTES > SINALIZAÇÃO > DE SINALIZAÇÃO > #4.9.1.1 - URBANA	11.909,70	m2
35 - Elaboração de orçamento > TRANSPORTES > INFRAESTRUTURA URBANA > DE ACESSIBILIDADE > #4.2.4.1 - EM CALÇADAS	11.909,70	m2
35 - Elaboração de orçamento > TRANSPORTES > INFRAESTRUTURA URBANA > DE ACESSIBILIDADE > #4.2.4.2 - EM VIAS URBANAS	11.909,70	m2
35 - Elaboração de orçamento > TRANSPORTES > INFRAESTRUTURA URBANA > #4.2.3 - DE CALÇADA	11.909,70	m2

Após a conclusão das atividades técnicas o profissional deve proceder a baixa desta ART

5. Observações

Elaboração de orçamento do Projeto de intervenções de qualidade viária no perímetro urbano de Limoeiro do Norte/CE.

6. Declarações

- Declaro que estou cumprindo as regras de acessibilidade previstas nas normas técnicas da ABNT, na legislação específica e no decreto n. 5296/2004.

Documento assinado digitalmente

7. Entidade de Classe

NENHUMA - NÃO OPTANTE

gov.br

DANIEL MOURA DE CASTRO

Data: 09/02/2026 14:55:46-0300

Verifique em <https://validar.iti.gov.br>

8. Assinaturas

Declaro serem verdadeiras as informações acima

DANIEL MOURA DE CASTRO - CPF: 037.044.183-40

Local _____ de _____ data _____ de _____

**PREFEITURA MUNICIPAL DE LIMOEIRO DO NORTE - CNPJ:
07.891.674/0001-72**

9. Informações

* A ART é válida somente quando quitada, mediante apresentação do comprovante do pagamento ou conferência

gov.br

Documento assinado digitalmente

THALES ROBSON DA SILVA MENDES

Data: 03/02/2026 16:22:17-0300

Verifique em <https://validar.iti.gov.br>

10. Valor

Valor da ART: **R\$ 108,39**

Registrada em: **03/02/2026**

Valor pago: **R\$ 108,40**

Nosso Número: **8218556079**





CAU/BR

Conselho de Arquitetura
e Urbanismo do Brasil

COMISSÃO DE LICITAÇÃO

Fis

403

RRT 15355776

Rubrica

Registro de Responsabilidade Técnica - RRT

de julho de 2015.

4. RRT VINCULADO POR FORMA DE REGISTRO

Nº do RRT	Contratante	Forma de Registro	Data de Registro
SI15355776I00CT001	Prefeitura Municipal de Limoeiro do Norte	INICIAL	17/03/2025

5. DECLARAÇÃO DE VERACIDADE

Declaro para os devidos fins de direitos e obrigações, sob as penas previstas na legislação vigente, que as informações cadastradas neste RRT são verdadeiras e de minha responsabilidade técnica e civil.

6. ASSINATURA ELETRÔNICA

Documento assinado eletronicamente por meio do SICCAU do arquiteto(a) e urbanista INACIO CESAR BRAUNA CARNEIRO, registro CAU nº 00A2685191, na data e hora: 2025-03-17 07:02:32, com o uso de login e de senha. O **CPF/CNPJ** está oculto visando proteger os direitos fundamentais de liberdade, privacidade e o livre desenvolvimento da personalidade da pessoa natural (**LGPD**).

