
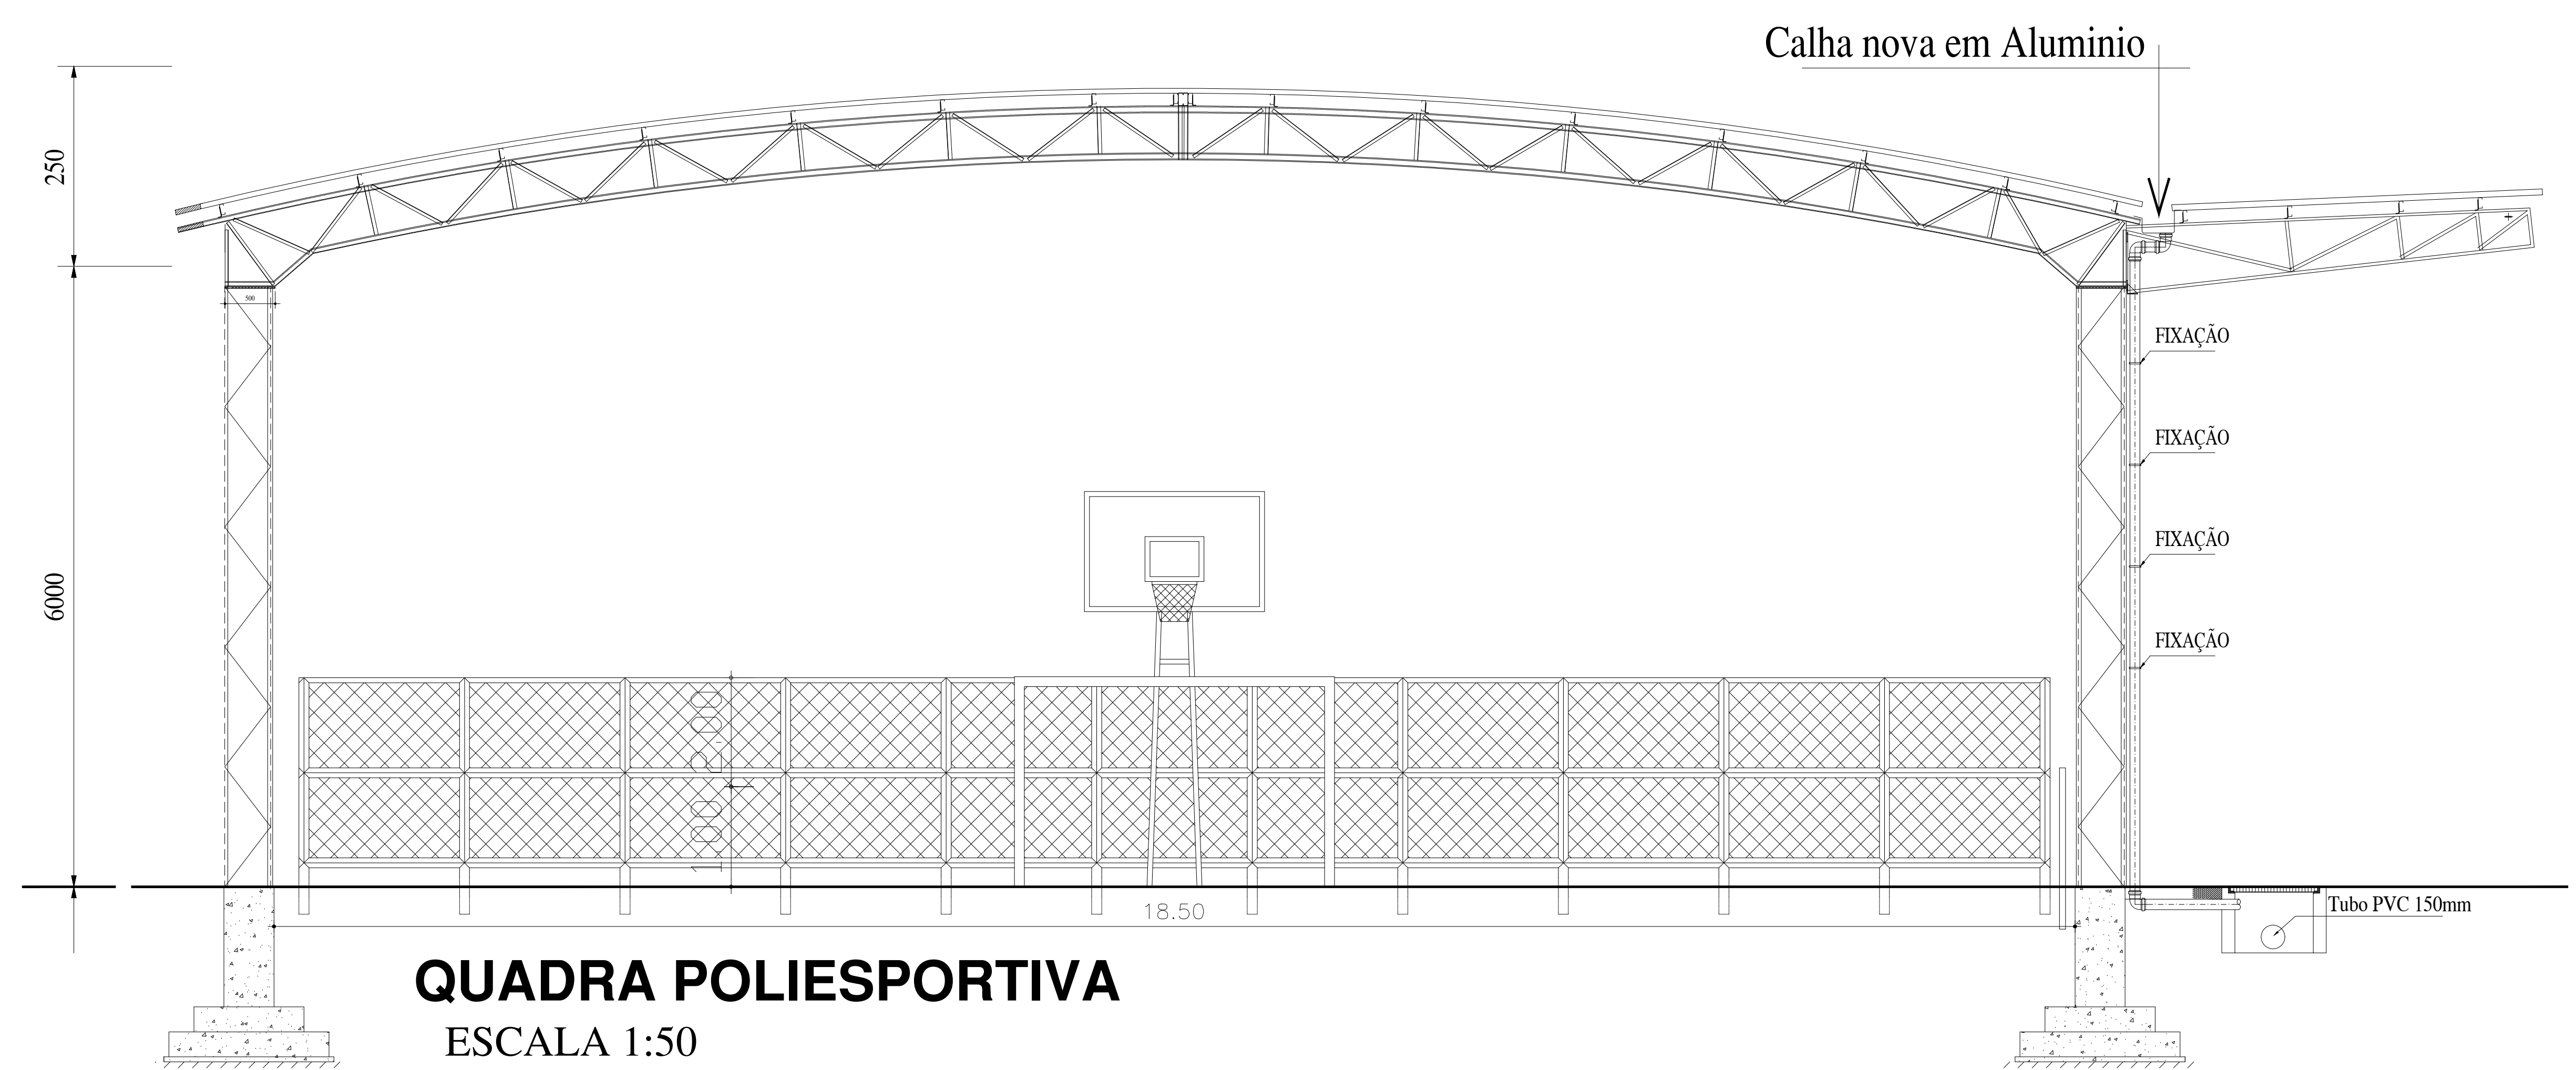


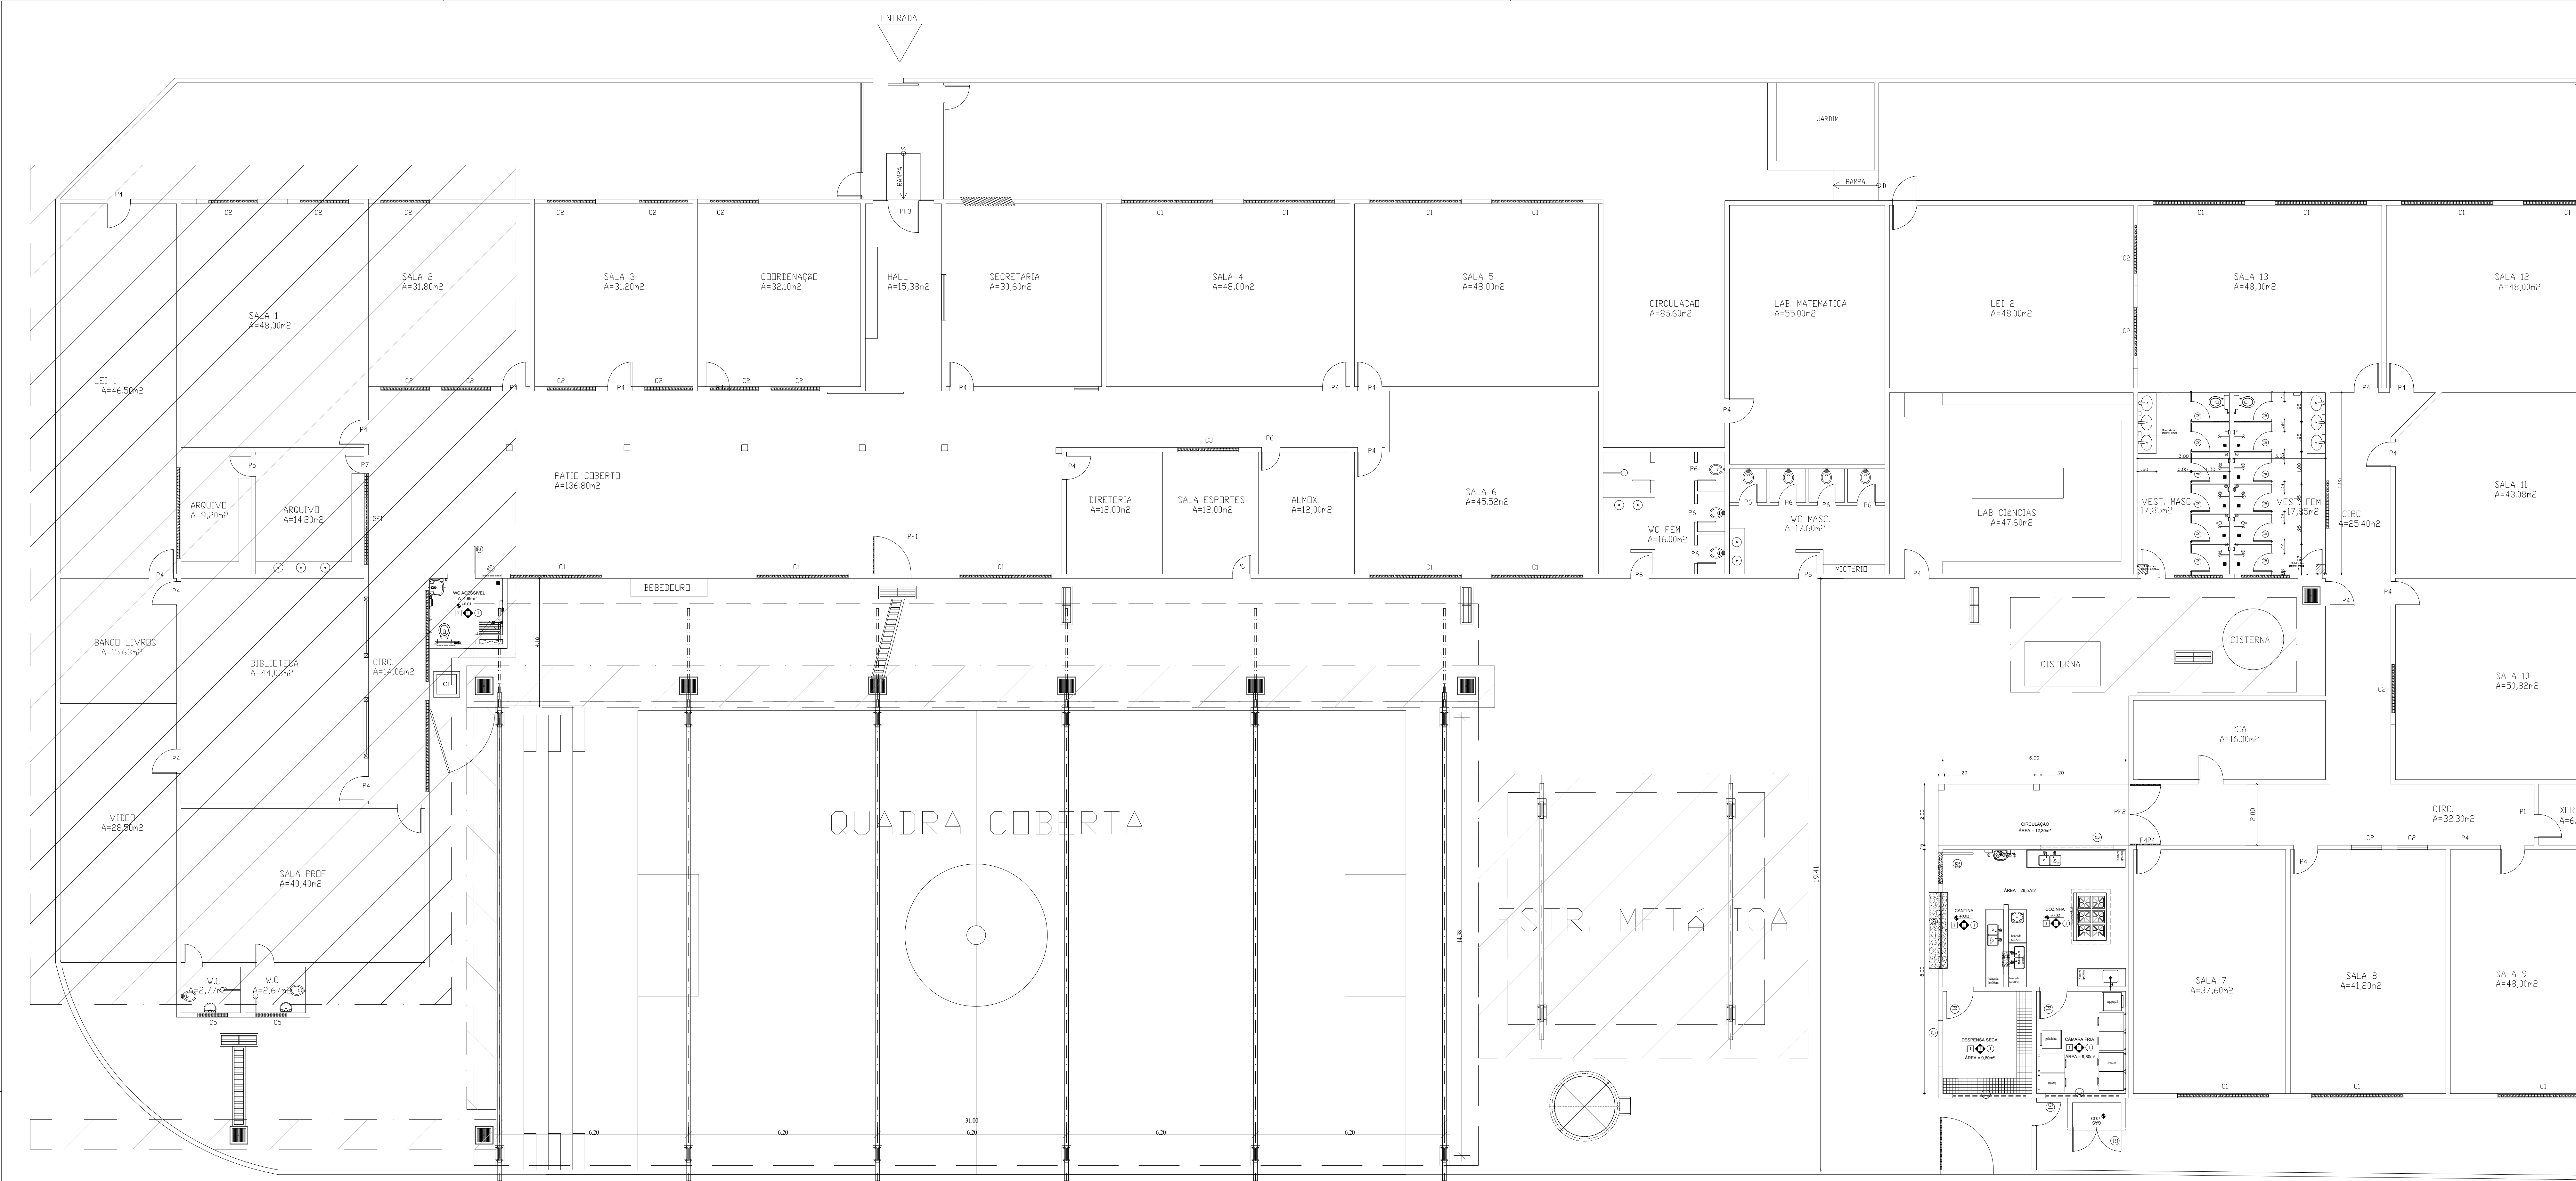

CÉLULA DE INFRAESTRUTURA/
ENGENHARIA / COINT / SEDUC

CENTRO ADMINISTRATIVO GOVERNADOR VIRGÍLIO TÁVORA
AV. GIL ALFONSO ALBUQUERQUE LIMA, S/N - CAMBÉLIA - 60.139-900
FORTALEZA - CEARÁ - BRASIL
TELEFONE: (85) 3101-3922

CONTATO RESPONSÁVEL TÉCNICO
E-mail: fabricio@seduc.ce.gov.br
Telefone: _____

PROJETO:
REFORMA DA COBERTA (SALA 01, LEI 1, ARQUIVOS, BIBLIOTECA, BANCO DE LIVROS, SALA DE VÍDEO, SALA PROFESSORES), ATERRO DE CISTERNA DESATIVADA, DEMOLIÇÃO DE ESTRUTURA METÁLICA INSERVÍVEL, REFORMA QUADRA COM DRENAGEM

LOCALIZAÇÃO

EEMT LIONS JANGADA
FORTALEZA - CE - SEFOR 01

CONTEÚDO
PLANTA BAIXA, CORTES

ESCALA

DESENHO


DATA

PRANCHA


FABRICIO MOTA D.ROCHA

MAIO 2024

01/03

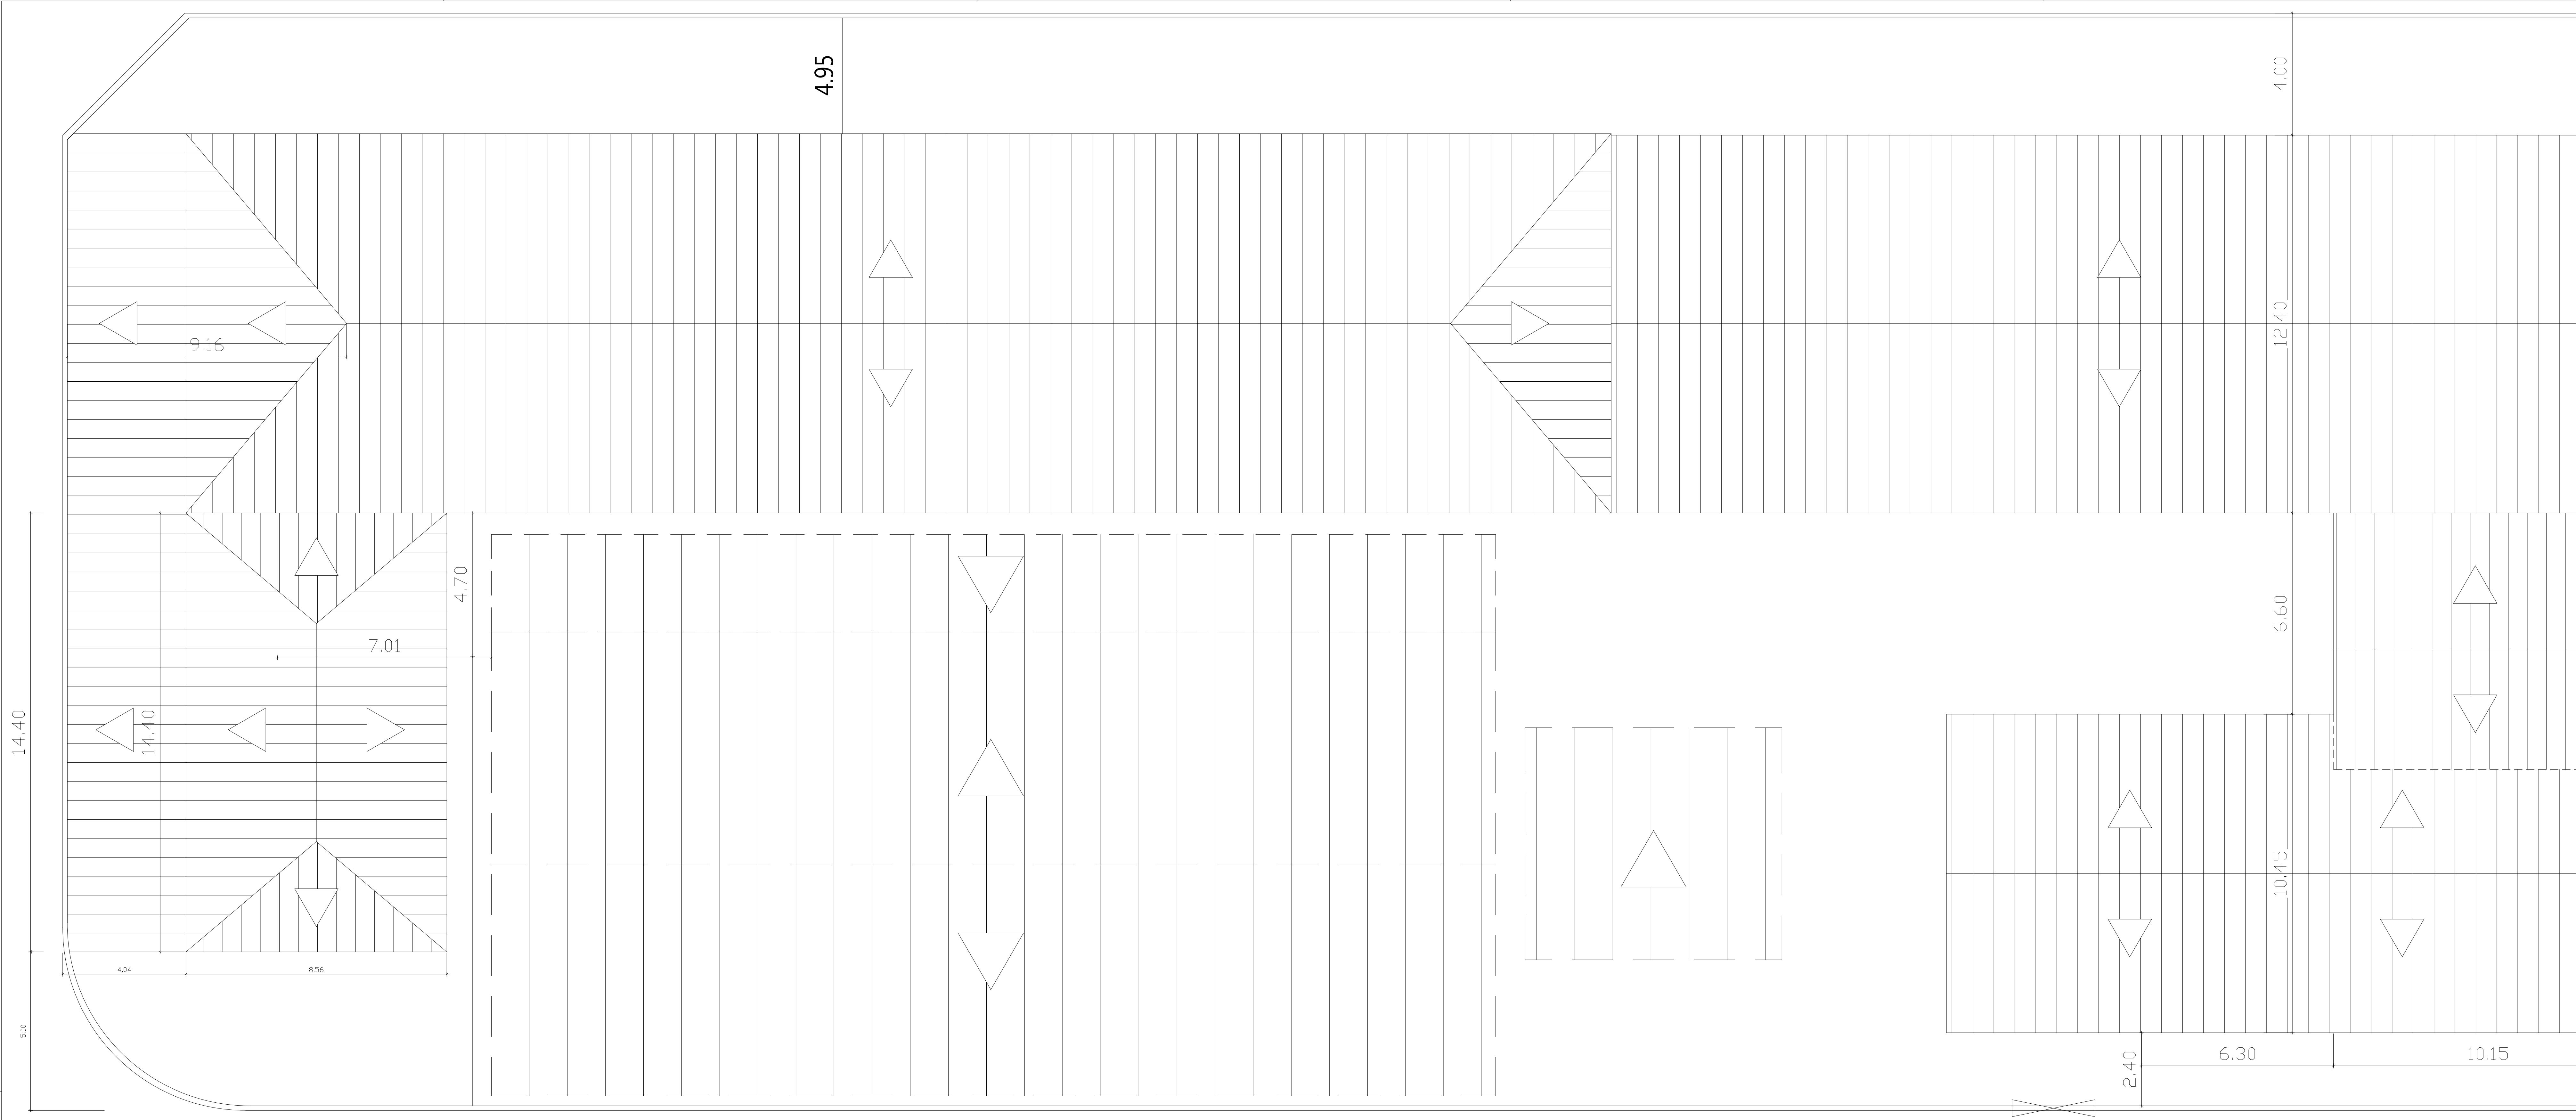

PASSEIO

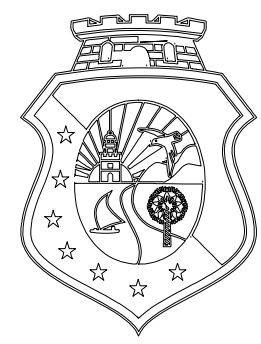

GOVERNO DO
ESTADO DO CEA
Secretaria de Educação

CÉLULA DE INFRAESTRUTURA/
ENGENHARIA / COINT / SEDUC

CENTRO ADMINISTRATIVO GOVERNADOR VIRGÍLIO TÁVORA
AV. GIL AFONSO ALBUQUERQUE LIMA, S/N - CAMBÉLIA - 60.039-900
FORTALEZA - CEARÁ - BRASIL
TELEFONE: (85) 3101-5022

CONTATO RESPONSÁVEL TÉCNICO

E-mail: fabricio@seduc.ce.gov.br
Telefone: ____-____

PROJETO:
REFORMA DA COBERTA (SALA 01, LEI 1, ARQUIVOS, BIBLIOTECA, BANCO DE LIVROS, SALA DE VÍDEO, SALA
PROFESSORES), ATERRO DE CISTERNA DESATIVADA, DEMOLIÇÃO DE ESTRUTURA METÁLICA INSERVÍVEL,
REFORMA QUADRA COM DRENAGEM

LOCALIZAÇÃO

EEMT LIONS JANGADA
FORTALEZA - CE - SEFOR 01

CONTEÚDO
PLANTA COBERTA EXISTENTE

ESCALA

DESENHO



DATA

PRANCHA

FABRICIO MOTA D.ROCHA

MAIO 2024

02/03

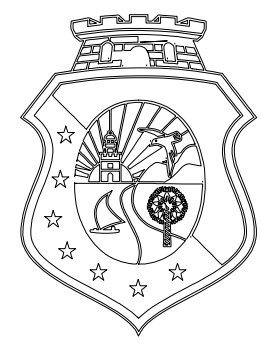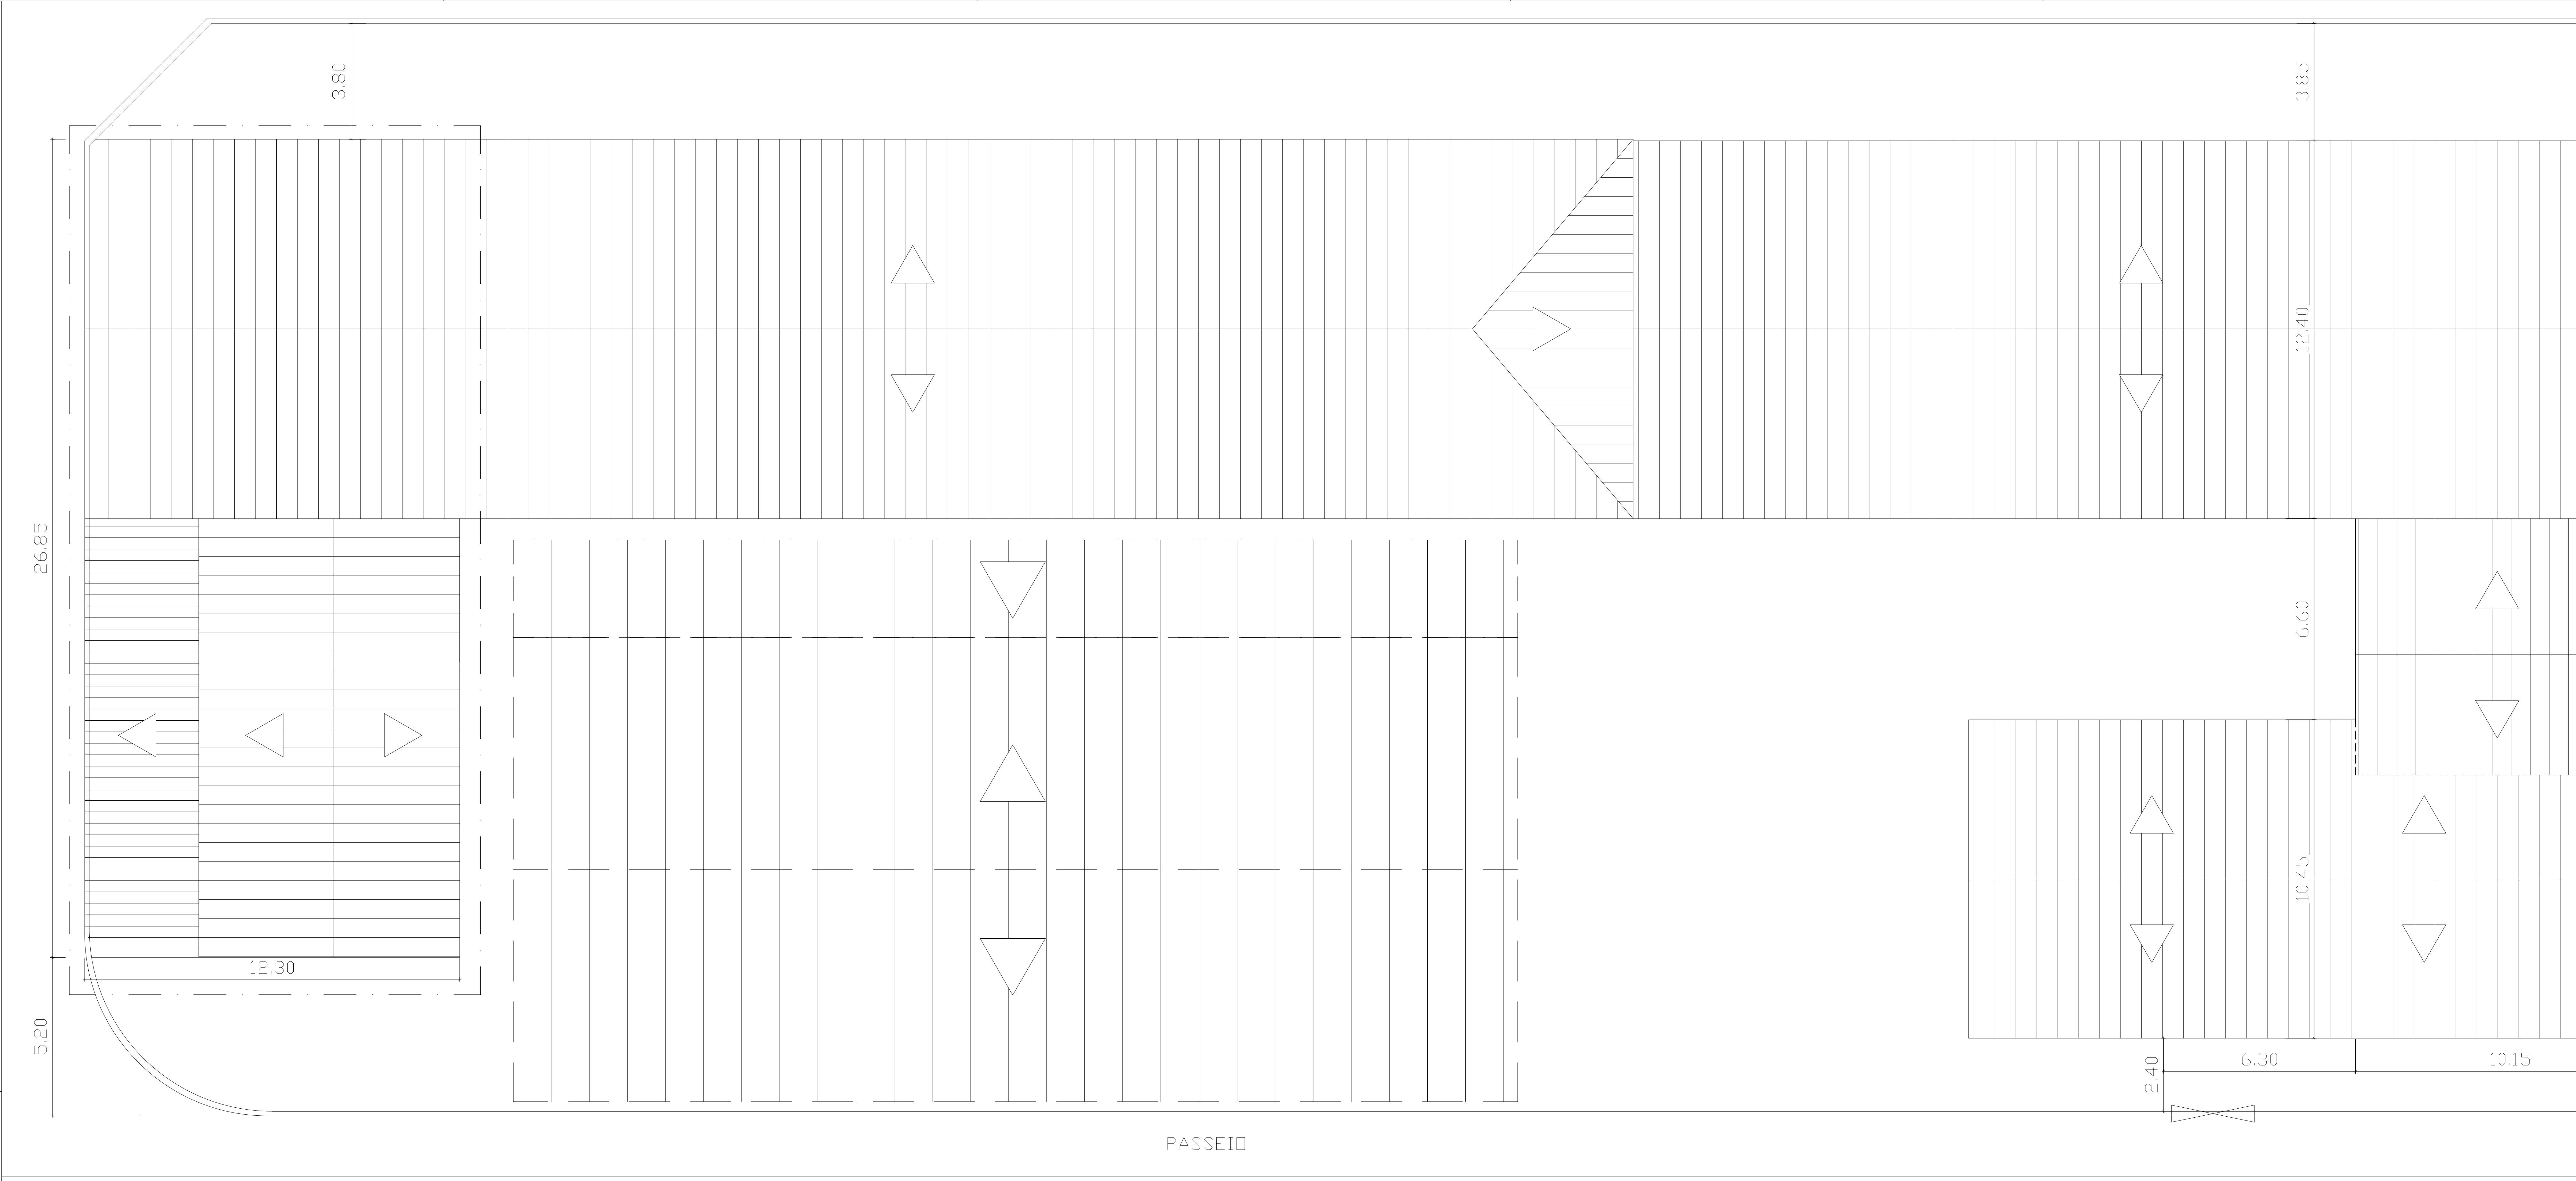

GOVERNO DO
ESTADO DO CEA
Secretaria de Educação

CÉLULA DE INFRAESTRUTURA/
ENGENHARIA / COINT / SEDUC

CENTRO ADMINISTRATIVO GOVERNADOR VIRGÍLIO TÁVORA
AV. GIL AFONSO ALBUQUERQUE LIMA, S/N - CAMBÉLIA - 60.039-900
FORTALEZA - CEARÁ - BRASIL
TELEFONE: (85) 3101-5922

CONTATO RESPONSÁVEL TÉCNICO

E-mail: fabricio@seduc.ce.gov.br
Telefone: ____-____

PROJETO:
REFORMA DA COBERTA (SALA 01, LEI 1, ARQUIVOS, BIBLIOTECA, BANCO DE LIVROS, SALA DE VÍDEO, SALA
PROFESSORES), ATERRO DE CISTERNA DESATIVADA, DEMOLIÇÃO DE ESTRUTURA METÁLICA INSERVÍVEL,
REFORMA QUADRA COM DRENAGEM

LOCALIZAÇÃO

EEMTLIONS JANGADA
FORTALEZA - CE - SEFOR 01

CONTEÚDO
PLANTA COBERTA A EXECUTAR

ESCALA

DESENHO
FABRICIO MOTA D.ROCHA

DATA
MAIO 2024

PRANCHA
03/03