


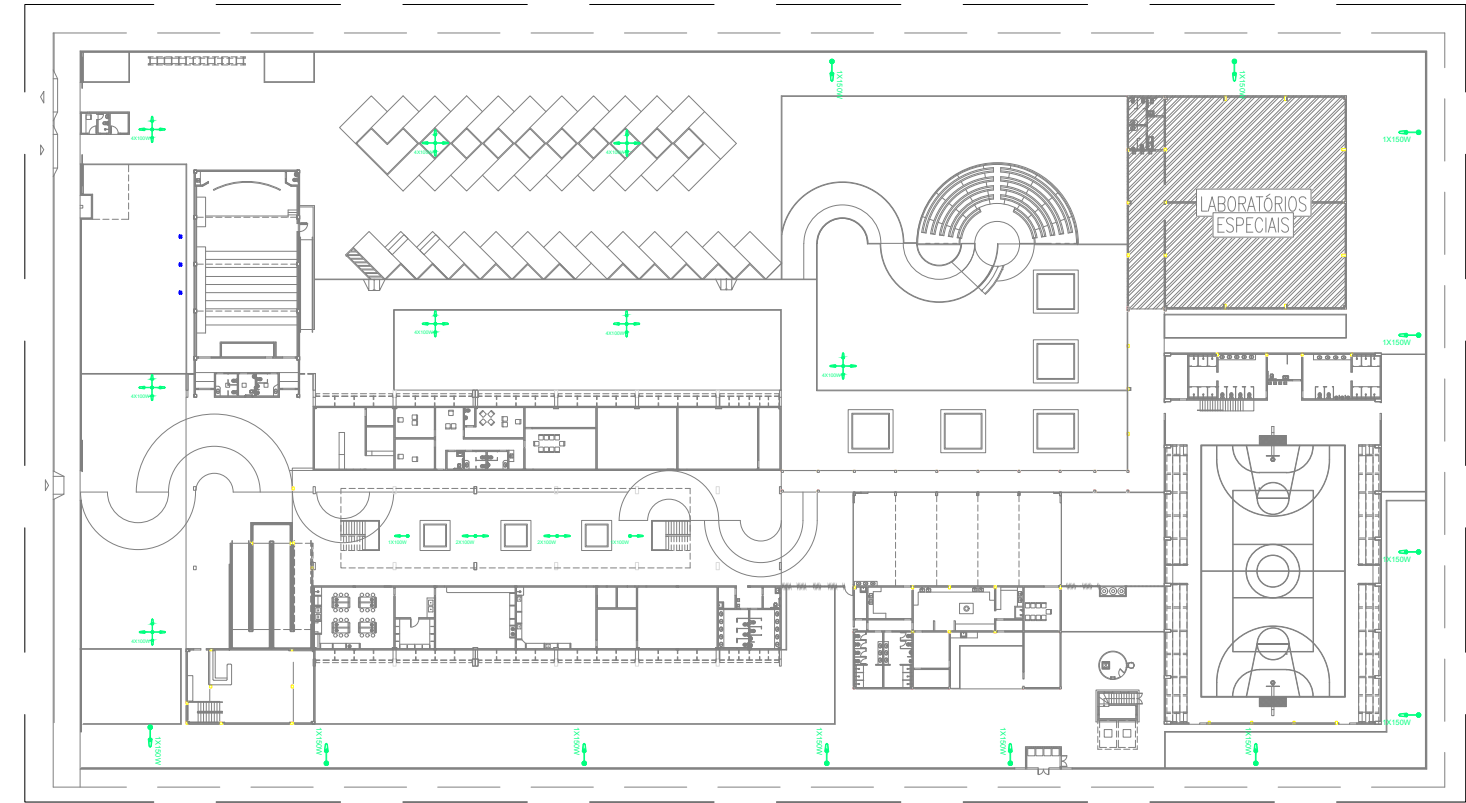


01

PLANTA ELÉTRICA

 GOVERNO DO ESTADO DO CEARÁ <i>Secretaria de Educação</i>		
CÉLULA DE INFRAESTRUTURA/ ENGENHARIA / COINT / SEDUC		
CENTRO ADMINISTRATIVO GOVERNADOR VIRGÍLIO VALE AV. GIL AFONSO ALBUQUERQUE LIMA, 576 - CAMERÁ - 60.839-900 FORTALEZA - CEARÁ - BRASIL TELEFONE: (85) 3101-3922		
CONTATO RESPONSÁVEL TÉCNICO E-mail: bruno.pereira@seduc.ce.gov.br Telefone: (85) 99901 1058		
PROJETO REFORMA ELÉTRICA		
LOCALIZAÇÃO EEEP VEREADOR JOSE BATISTA FILHO ALTO SANTO - CREDE 10		
CONTEÚDO REFORMA ELÉTRICA DOS QUADROS DE ENERGIA (QFAR1, QFAR2, QFAR-LAB ESPECIAL, QFAR- BIBLIOTECA), INSTALAÇÃO DE TOMADAS PARA BANCADA TÉCNICA, ILUMINAÇÃO EXTERNA E BOMBA D'ÁGUA.		
DESENHO	DATA	PRANCHA
BRUNO GOMES	SETEMBRO 2025	01/01