



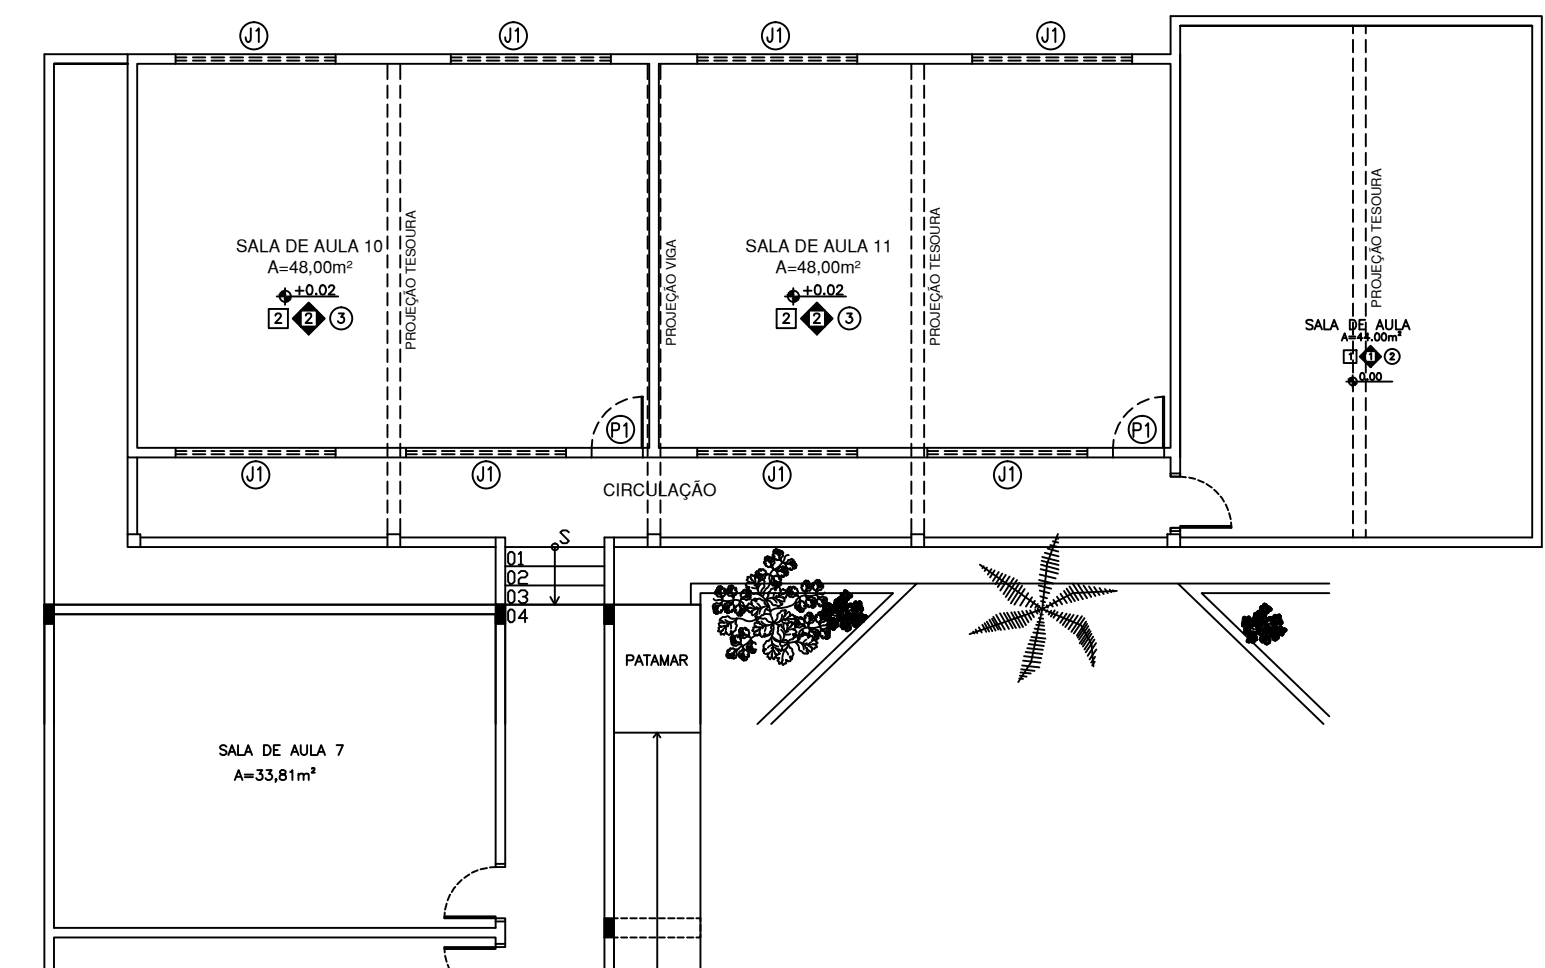

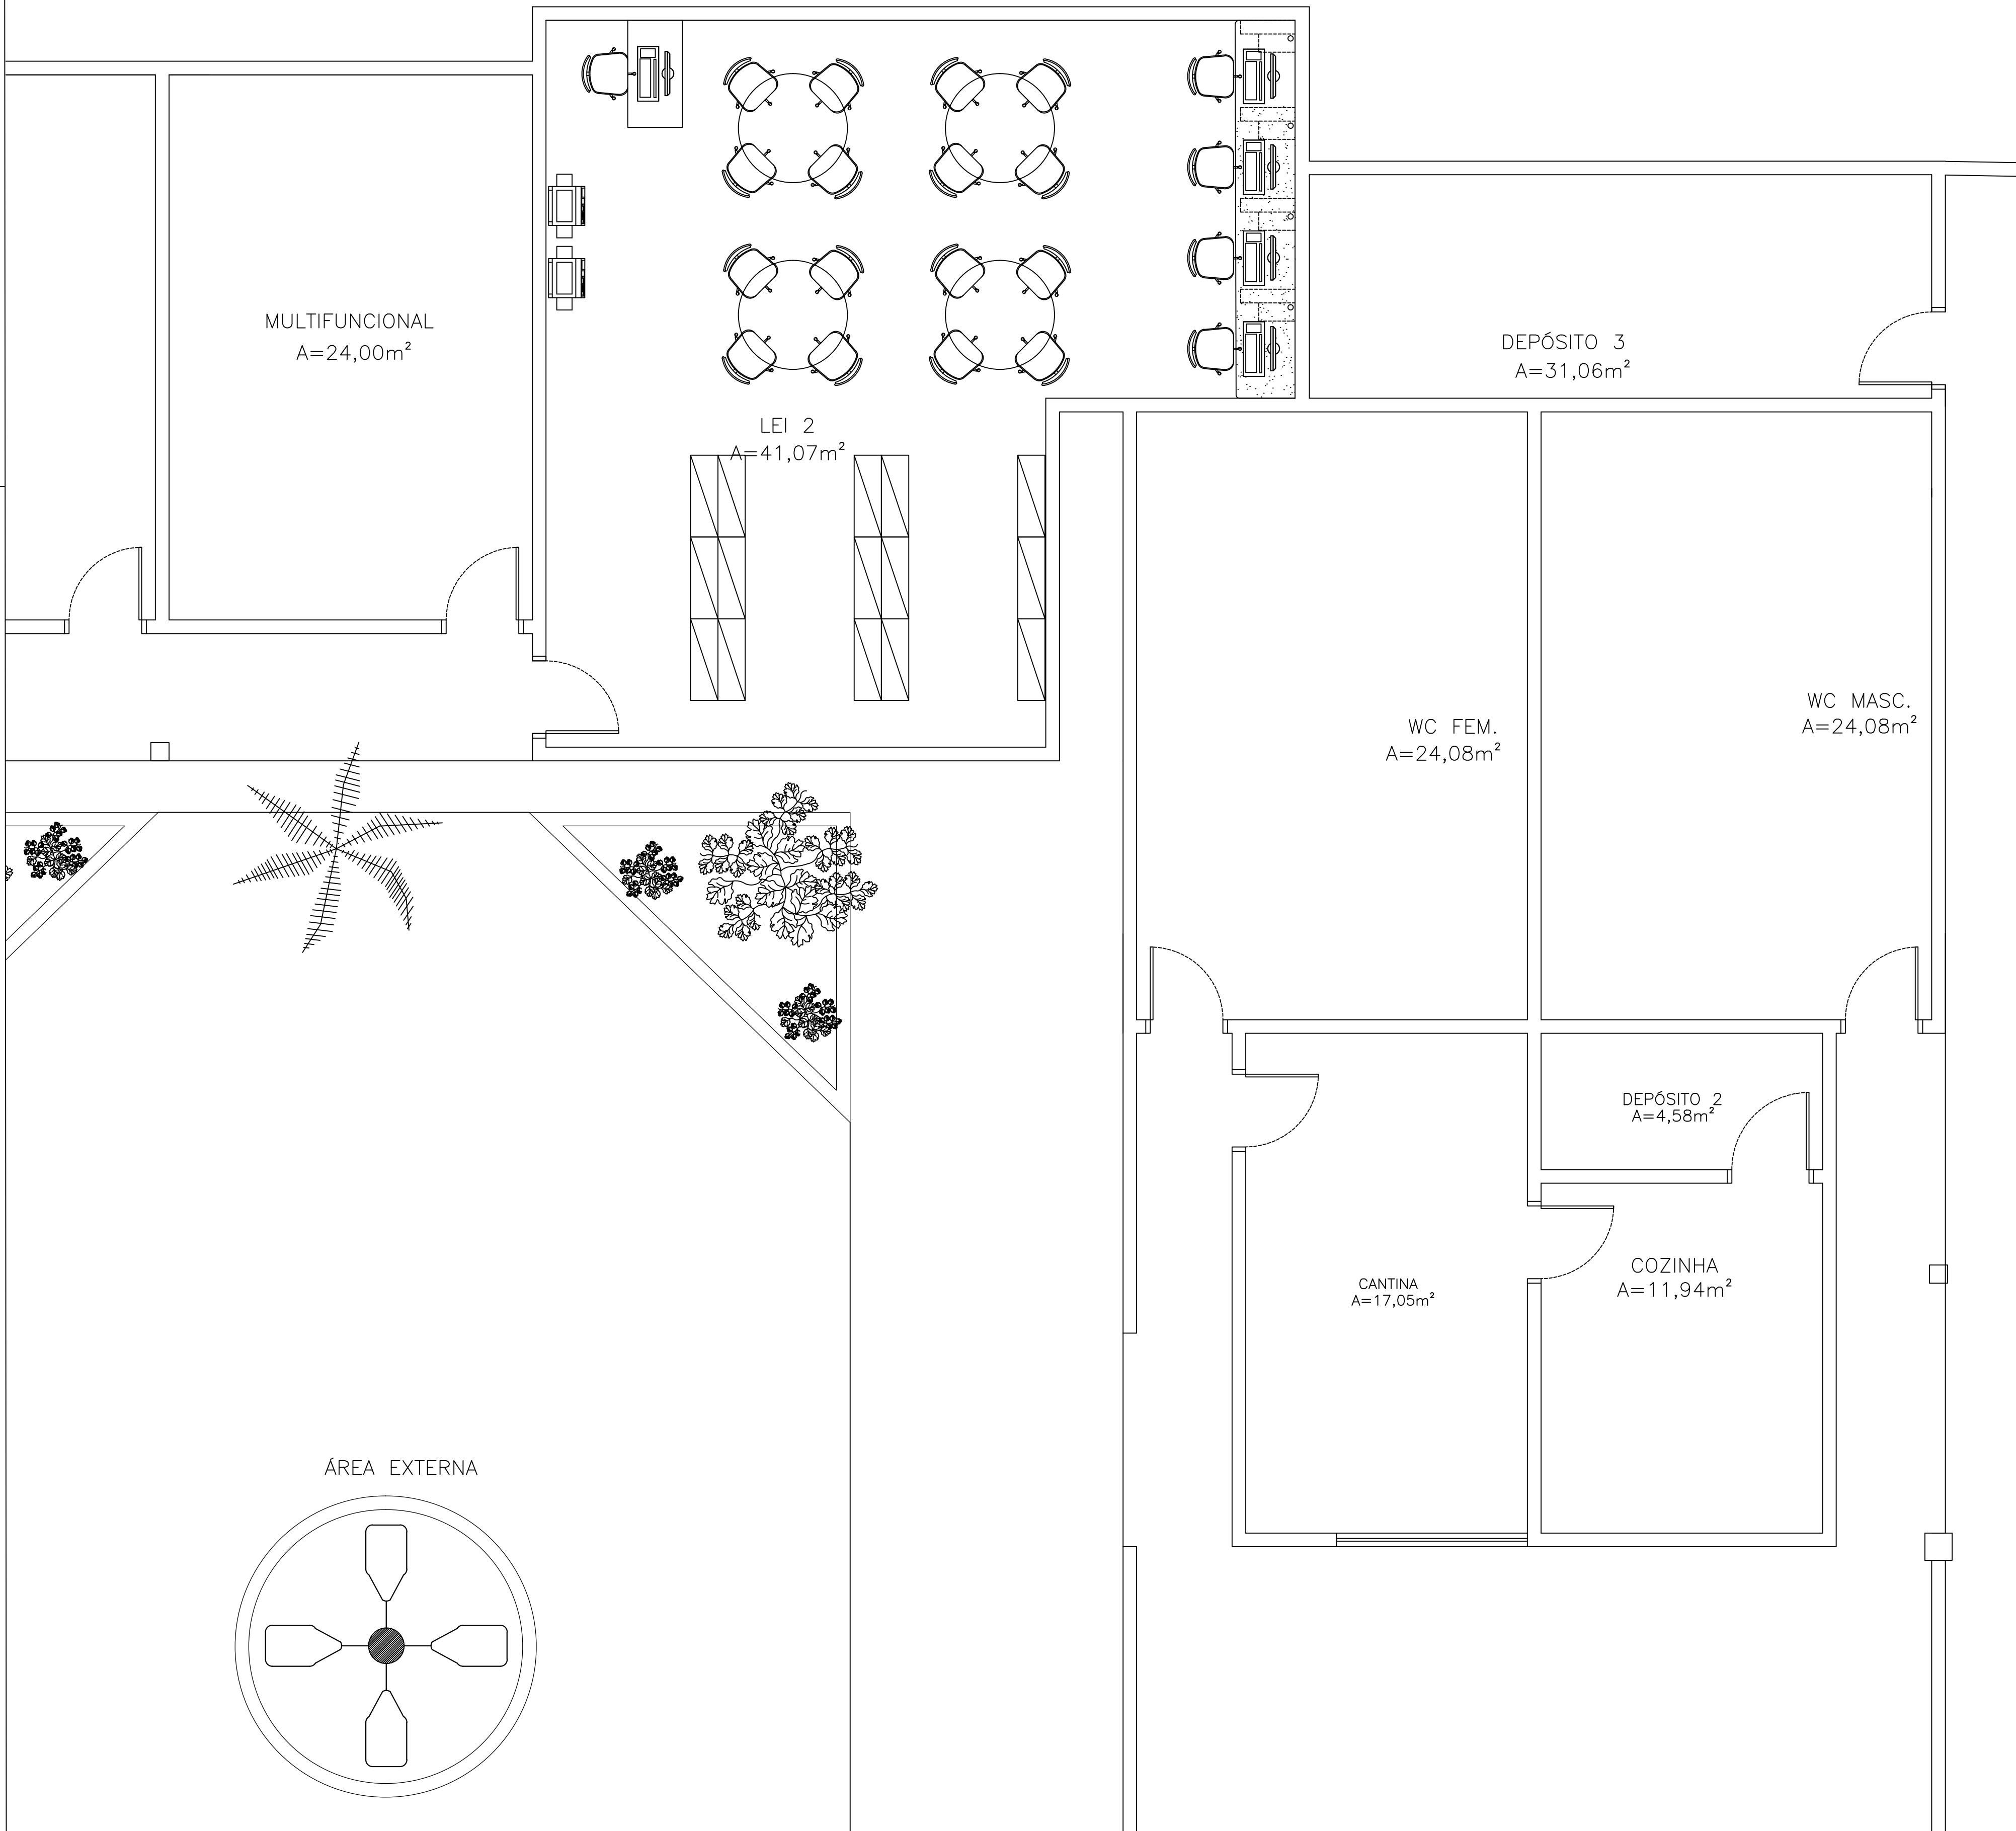

**GOVERNO DO
ESTADO DO CEARÁ**
Secretaria de Educação

CÉLULA DE INFRAESTRUTURA/
ENGENHARIA / COINT / SEDUC

CENTRO ADMINISTRATIVO GOVERNADOR VILHOLD TAVARES
AV. SA. ANTONIO ALBUQUERQUE, 1500, 2.º ANDAR - CENTRO - 61.030-900
FORTALEZA - CEARÁ - BRASIL
TELEFONE: (85) 3101-3022

CONTATO RESPONSÁVEL TÉCNICO

E-mail: alberto.arnes@seduc.ce.gov.br
Telefone: _____

PROJETO


CONSTRUÇÃO DE SALA DE AULA EM PAVIMENTO SUPERIOR

LOCALIZAÇÃO




EEM TANCREDO NUNES DE MENEZES
TIANGUA – CREDE 05

CONTEÚDO	ESCALA
01 – Locação	1/
02 –	1/
03 –	1/
04 –	1/



DESENHO	DATA	PRANCHA
Júlio Assunção Lina Gentil	OUTUBRO 2022	01/03

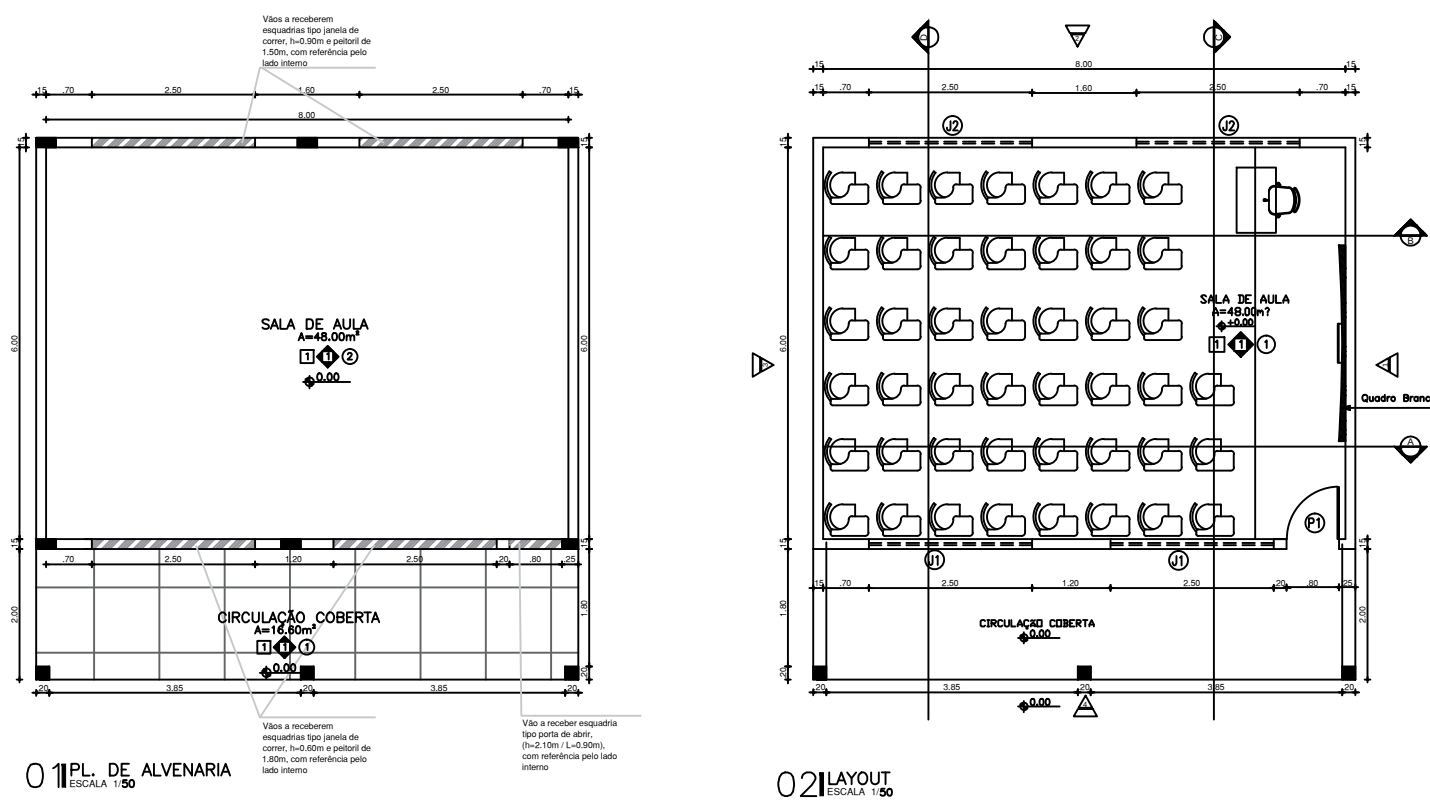

QUADRO DE ESQUADRIAS					
CÓDIGO	LARG (m)	ALT (m)	PEIT (m)	TIPO	QUANT.
PORTAS					
P1	0,90	2,10	-	ABRIR	01
JANELAS					
J1	2,50	0,60	1,80	CORRER	02
J2	2,00	1,00	1,40	CORRER	02

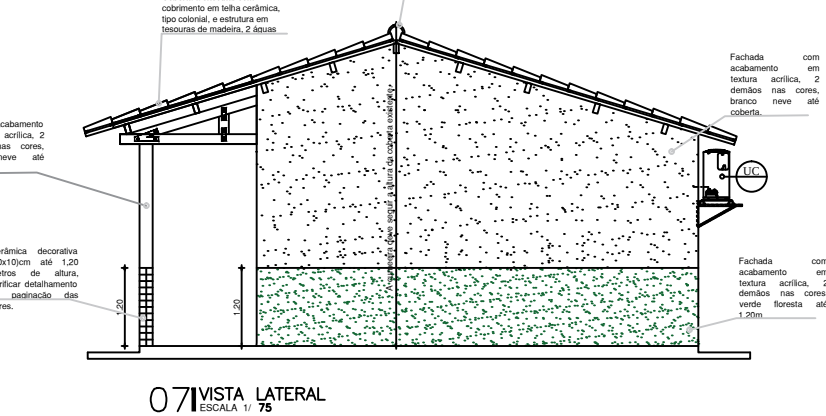
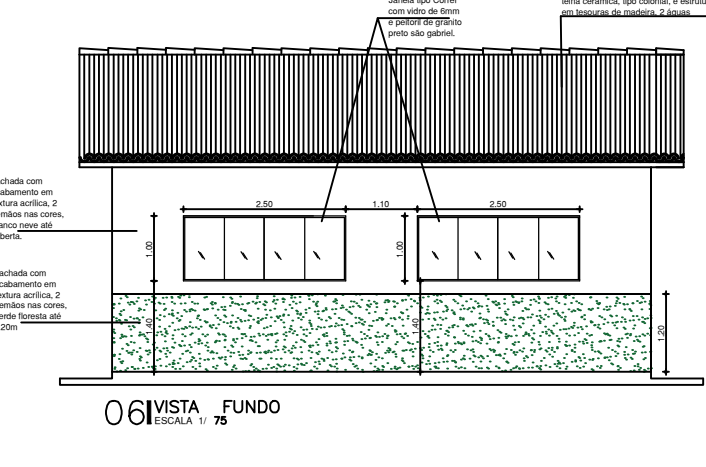
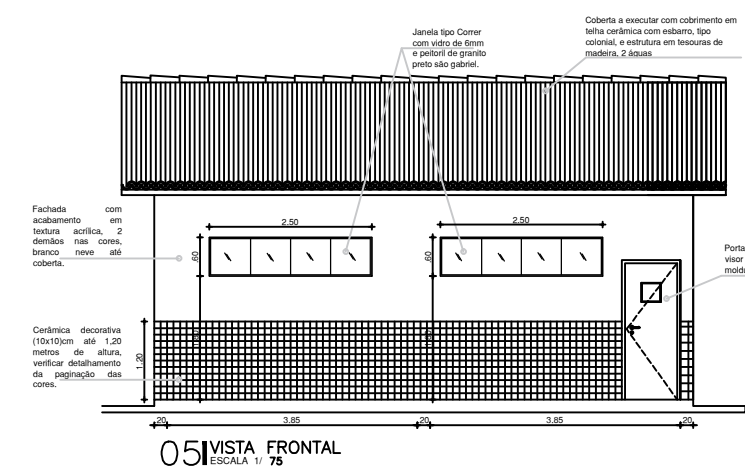


QUADRO DE ACABAMENTOS	
☐ PISO	
LEGENDA	DESCRIÇÃO
1	Piso industrial natural com polido leve, e=12mm, com juntas plásticas em modulação de 1,00x1,00m
☐ ou ☐ PAREDE	
LEGENDA	DESCRIÇÃO
1	Alvenaria revestida em cerâmica branca 10x10cm, até 1,20 de altura e a última fiada de cerâmica verde escura. Emassar e pintar de branco neve o restante.
2	Parede externa com acabamento em textura, 2 demãos, nas cores verde floresta do piso até h=1,40m e branco neve, até o teto ou a coberta
☐ TETO	
LEGENDA	DESCRIÇÃO
1	Coberta em telha cerâmica aparente e estrutura em madeira com aplicação de verniz anti-fungo
2	Fôrro em placa de PVC, 1,25x0,62m, na cor perfis metálicos na cor branca e alitransitados estrutura de coberta





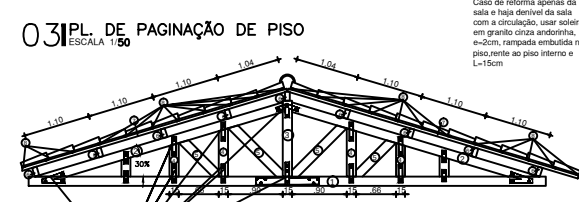
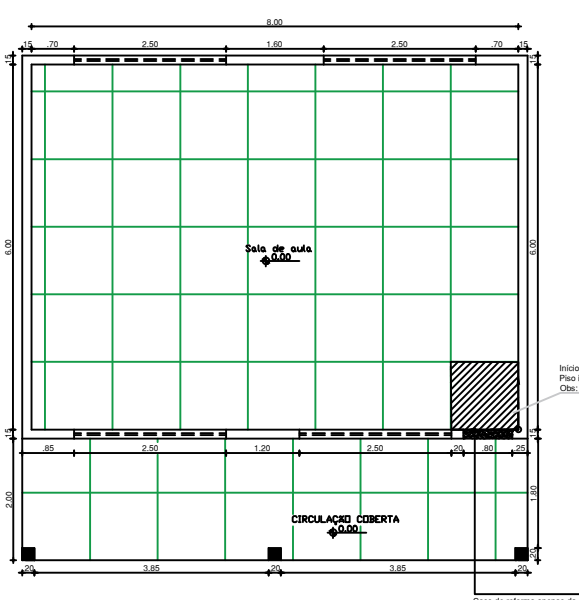


LEGENDA MADEIRAMENTO		
LEGENDA	SERVO	DESCRIÇÃO

DET. TESSOURA DE MADEIRA

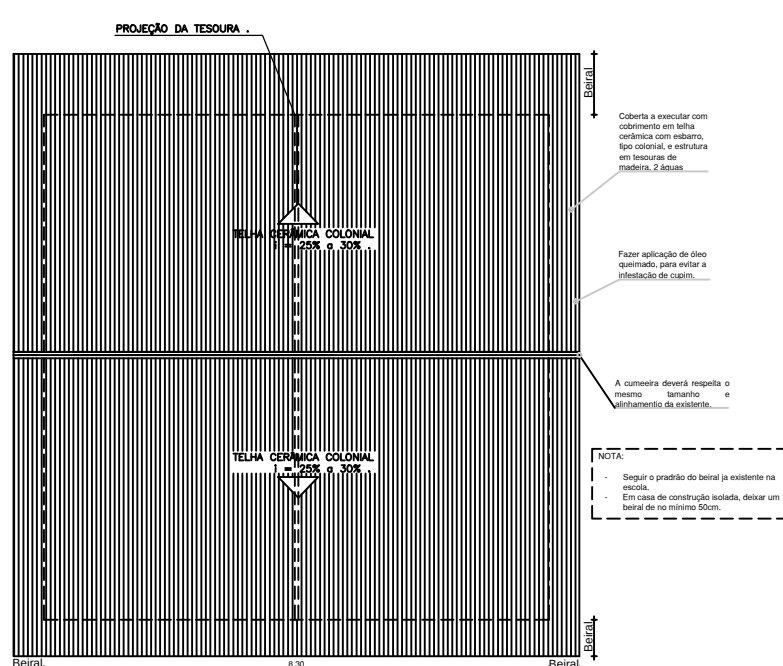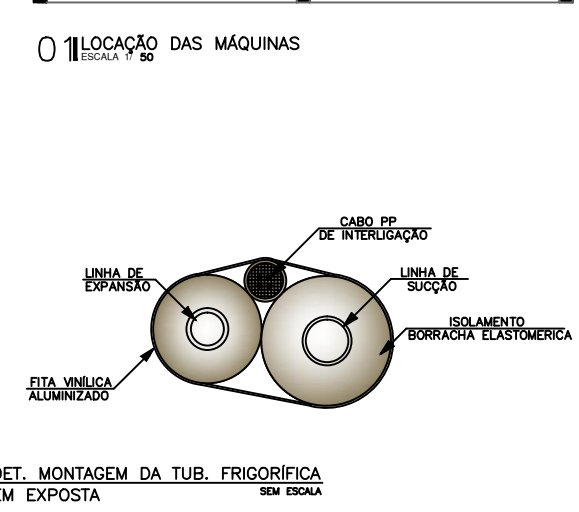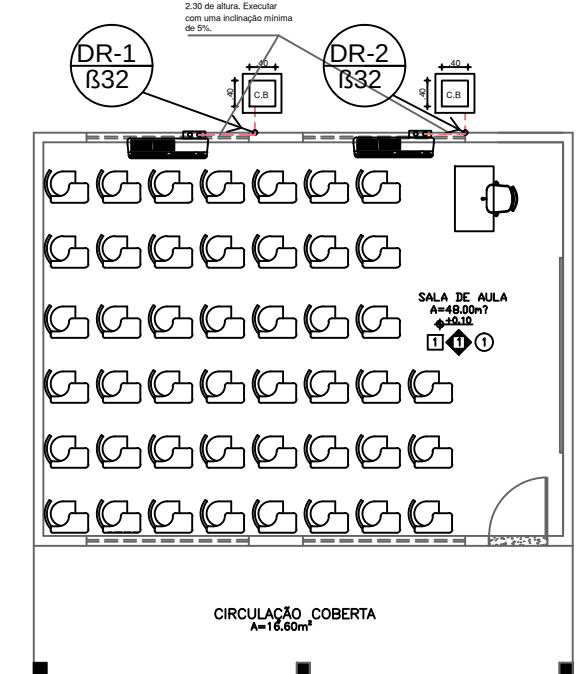

DETALHE DE DRENAGEM SPLIT DE PAREDE

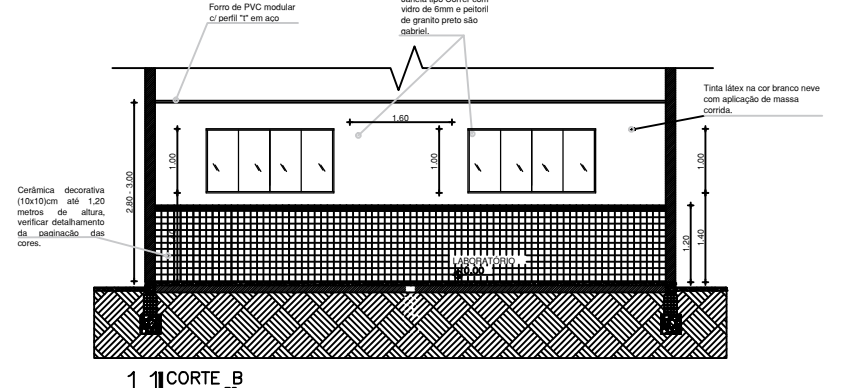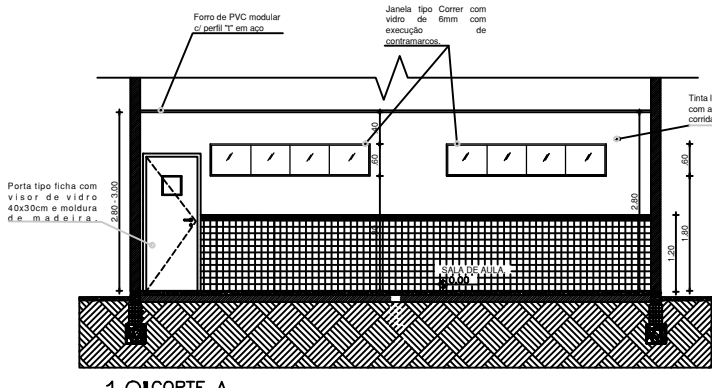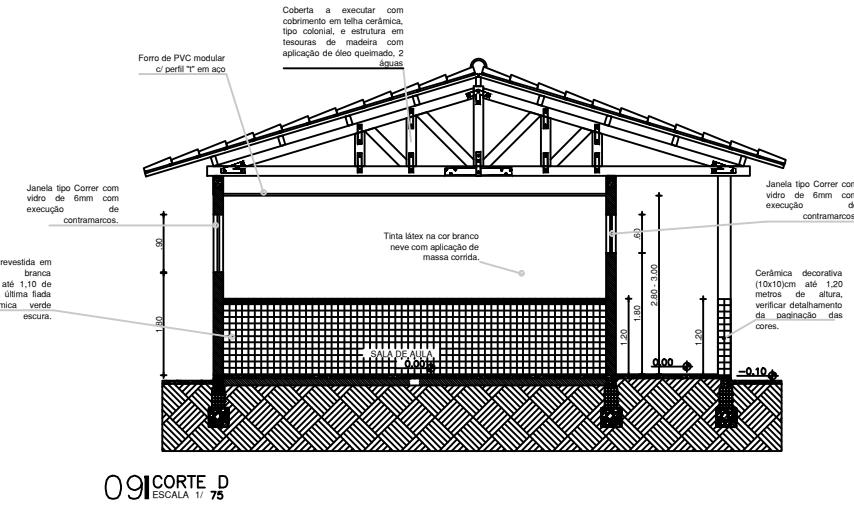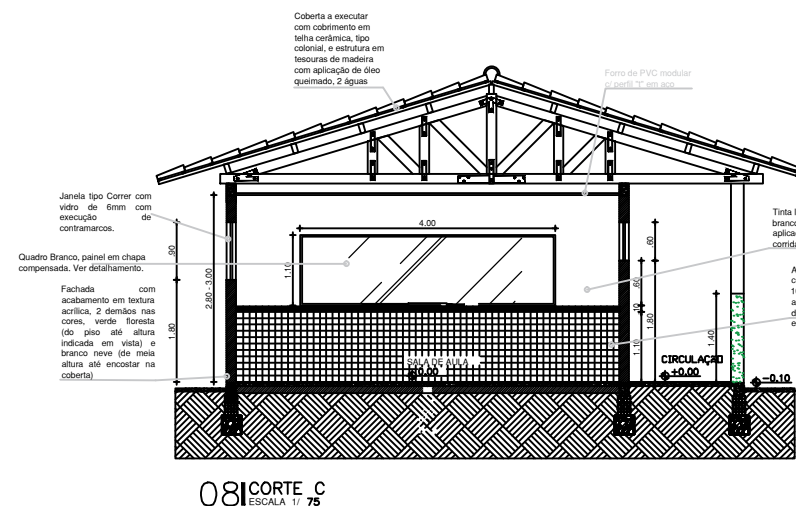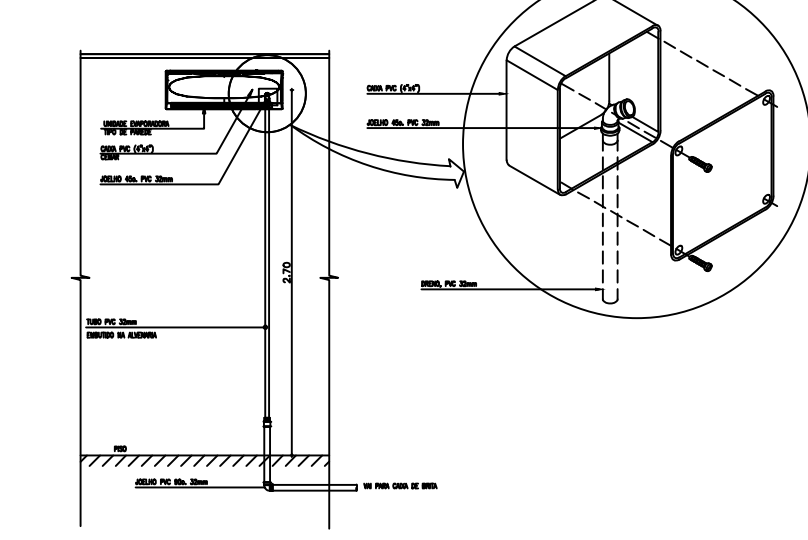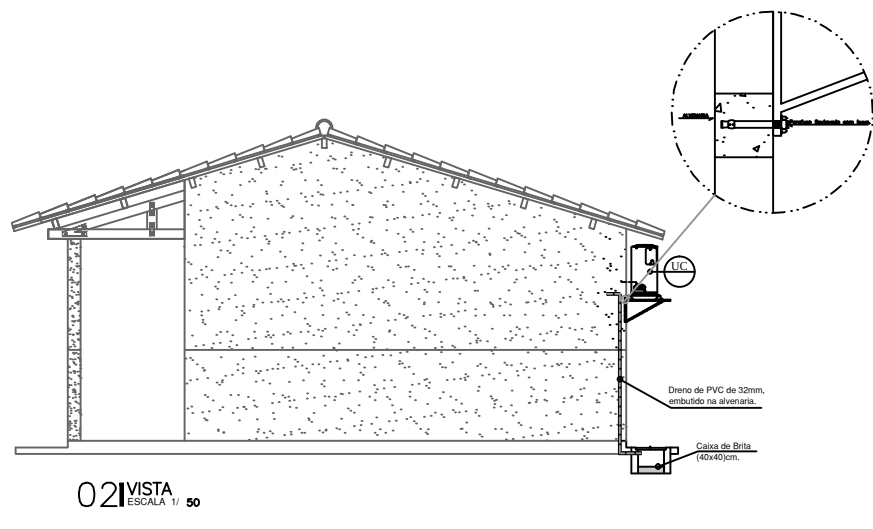



**GOVERNO DO
ESTADO DO CEARÁ**
Secretaria de Educação

CREA

CÉLULA DE INFRAESTRUTURA/
ENGENHARIA / COINT / SEDUC

CENTRO ADMINISTRATIVO GOVERNADOR VASCO LIMA
AL. DA PRAÇA, 100 - JARDIM ALVARADO - CEP. 61.010-000 - FORTALEZA - CEARÁ
TELEFONE: (85) 3101-3002

CONTATO RESPONSÁVEL TÉCNICO

E-mail: alberto.arnes@seduc.ce.gov.br
Telefone: _____

PROJETO

CONSTRUÇÃO DE SALA DE AULA EM PAVIMENTO SUPERIOR







LOCALIZAÇÃO

EEM TANCREDO NUNES DE MENEZES

TIANGUA – CREDE 05

CONTEÚDO	ESCALA
01 – ARQUITETURA	1/
02 – AR-CONDICIONADO	1/
03 –	1/
04 –	1/

DESENHO	DATA	PRANCHA
Júlio Assunção Lina Gentil	OUTUBRO / 2022	02/03

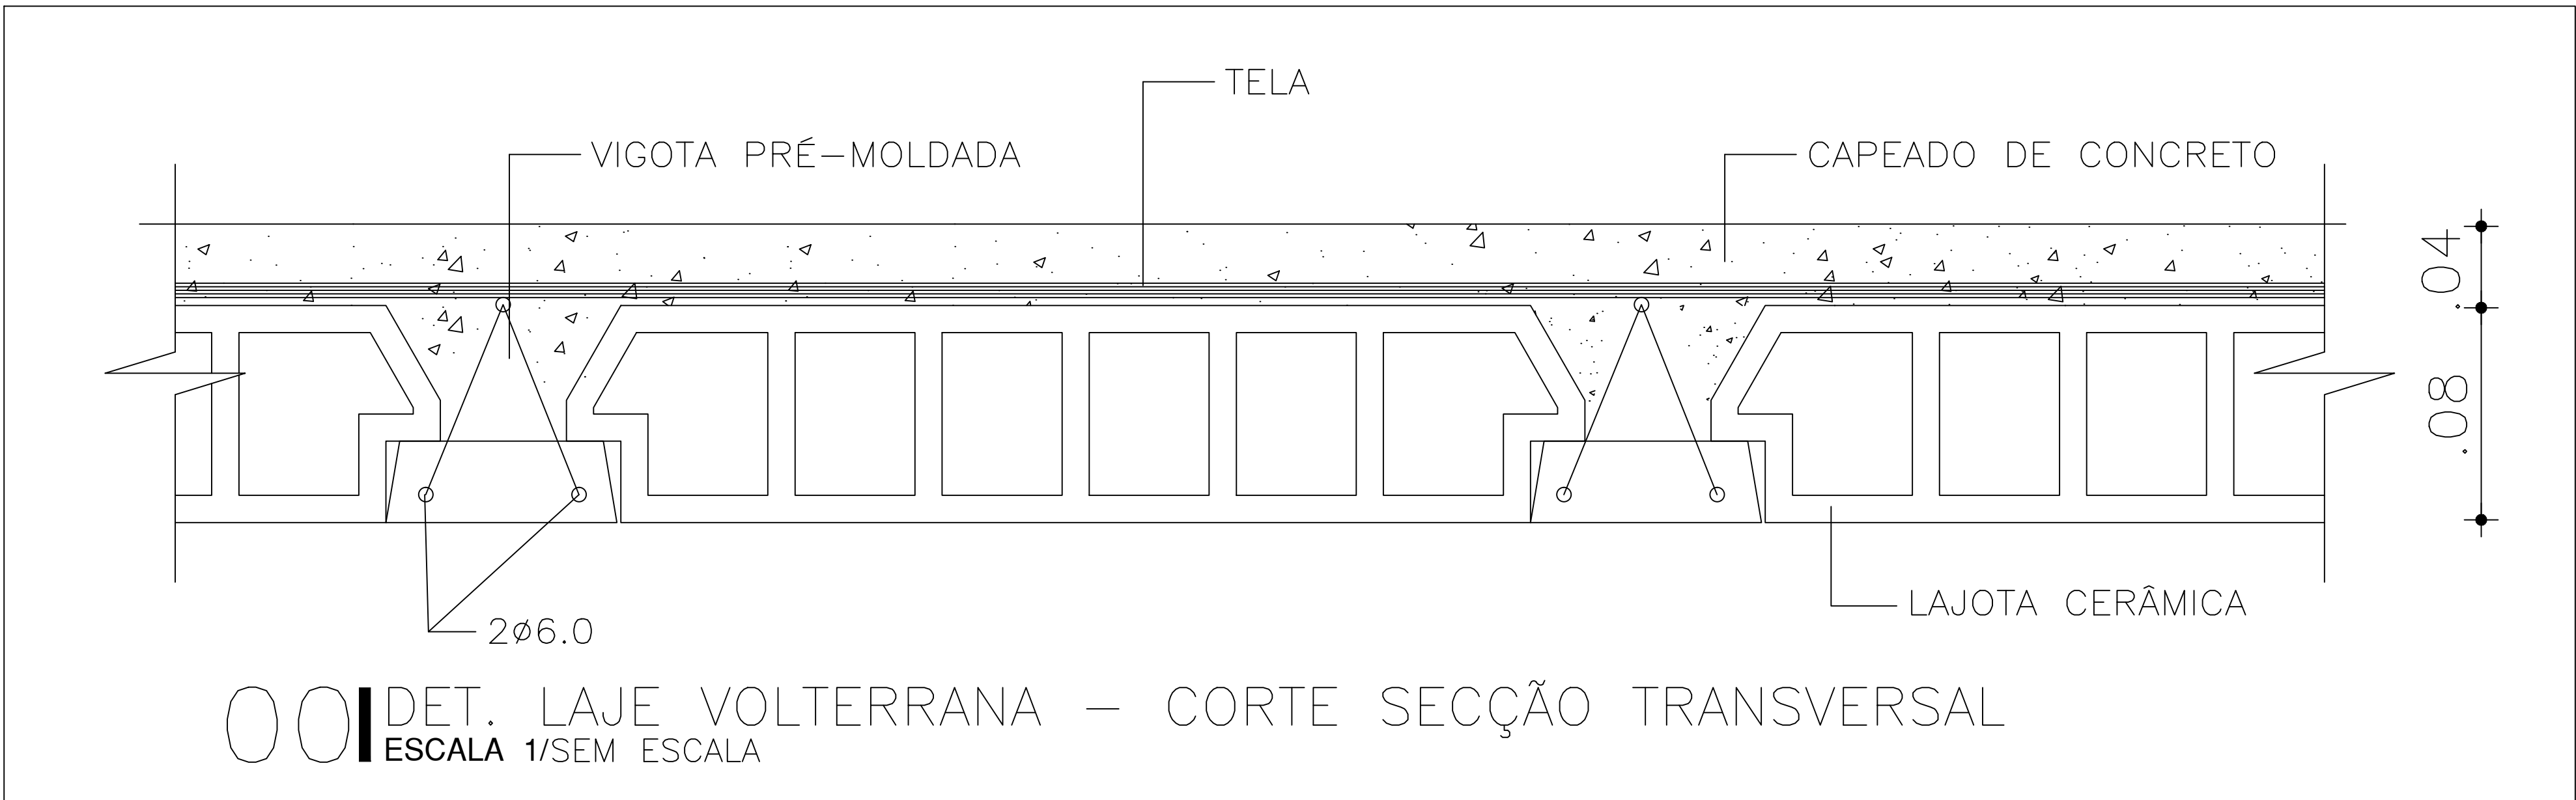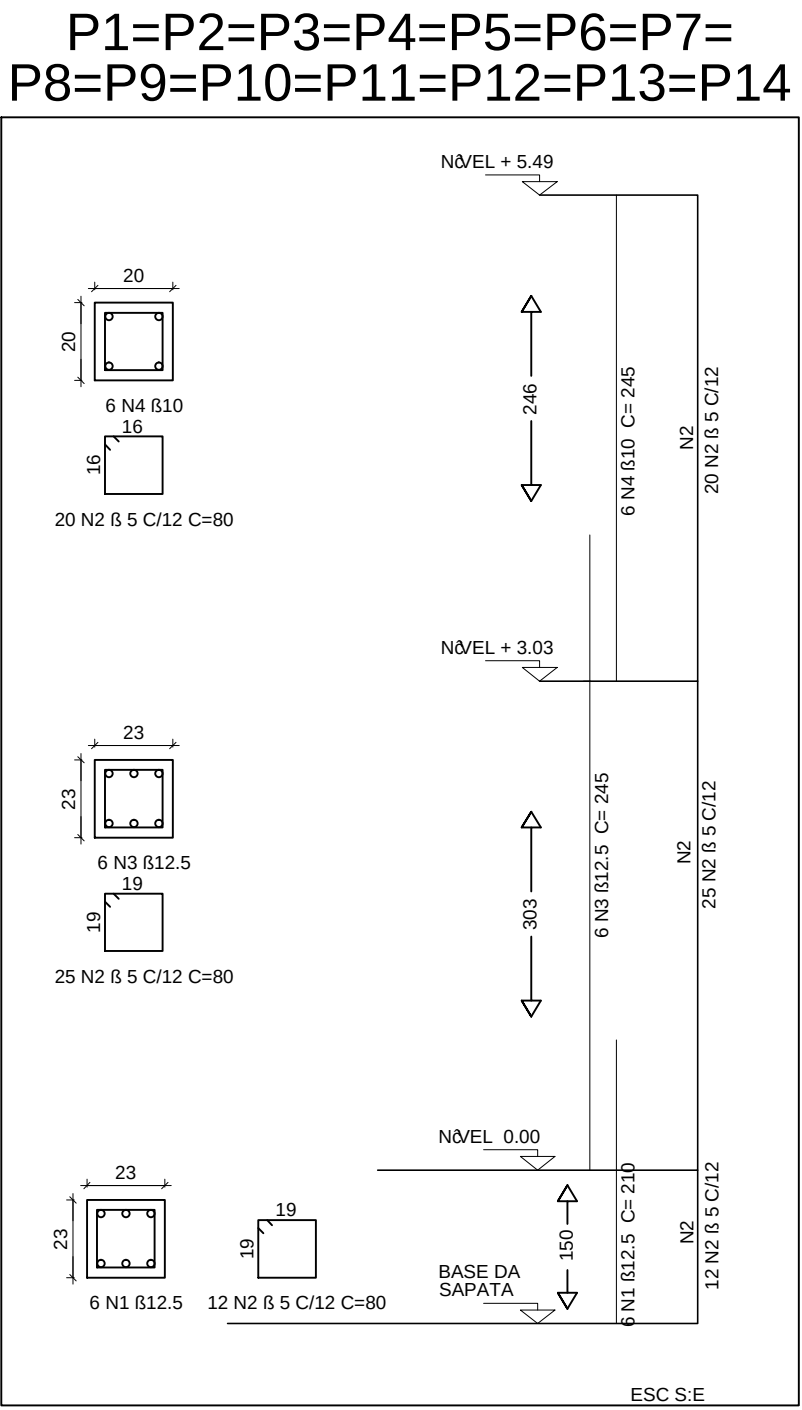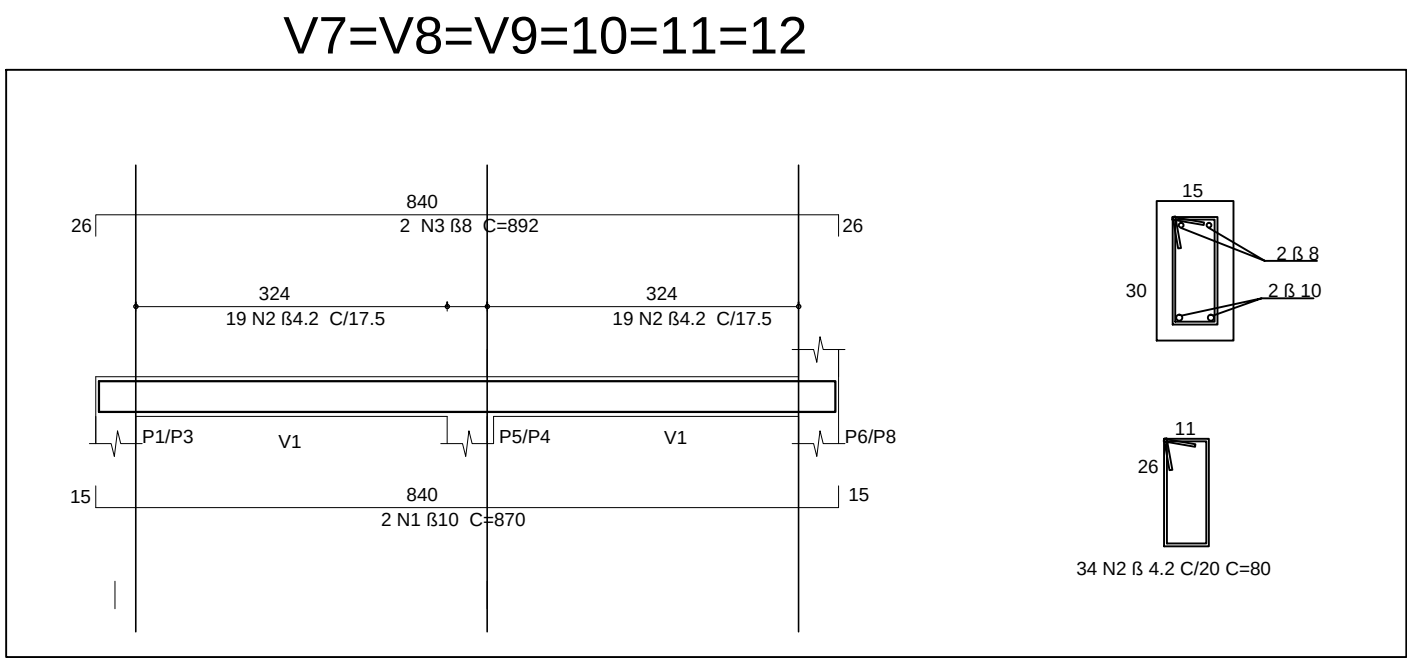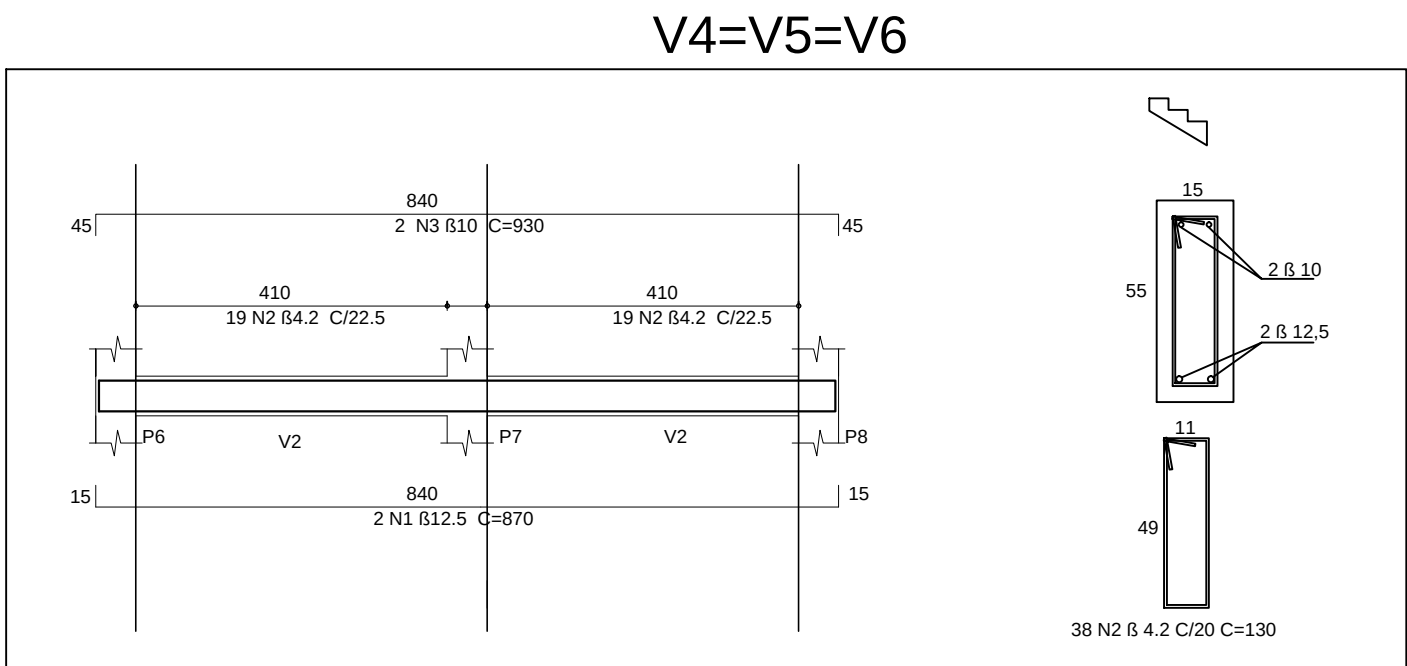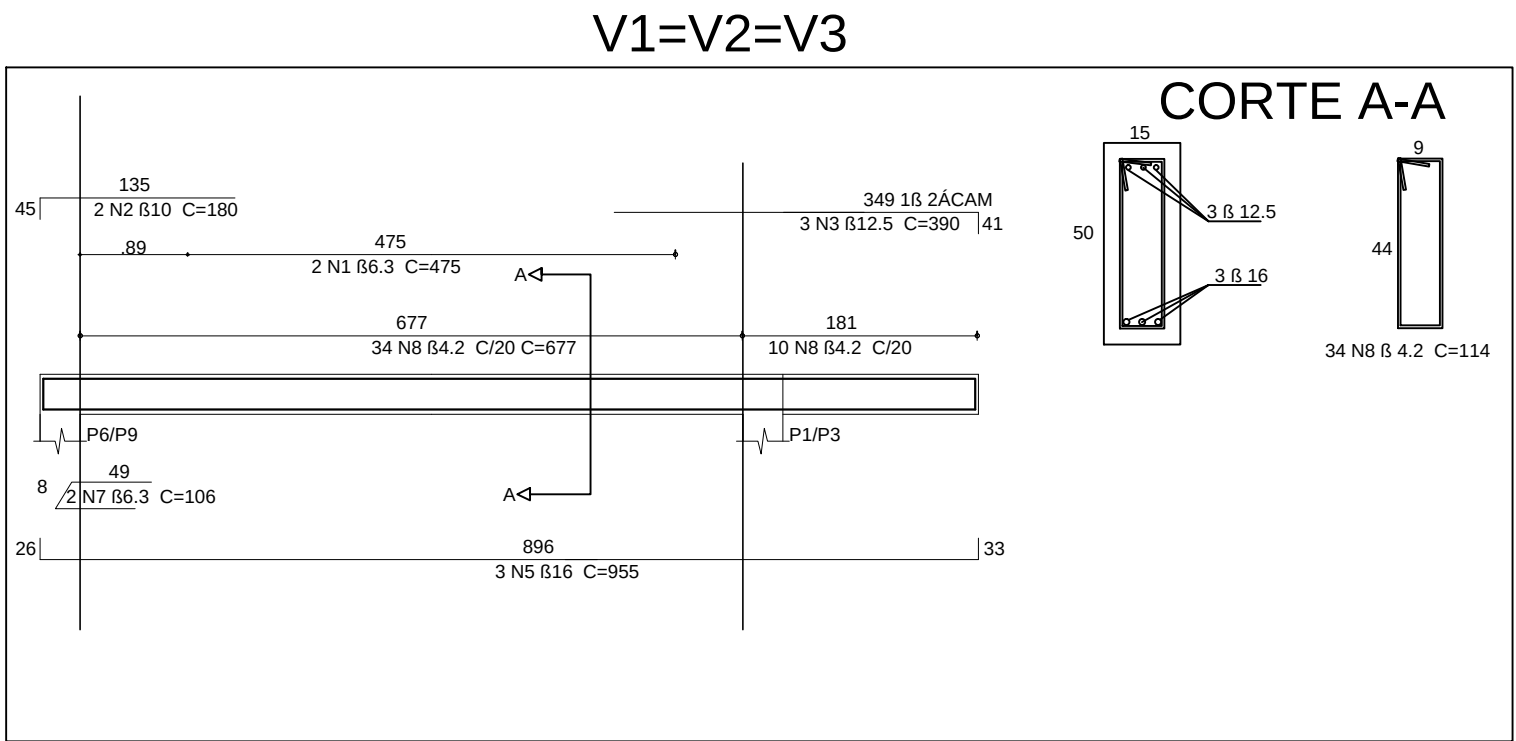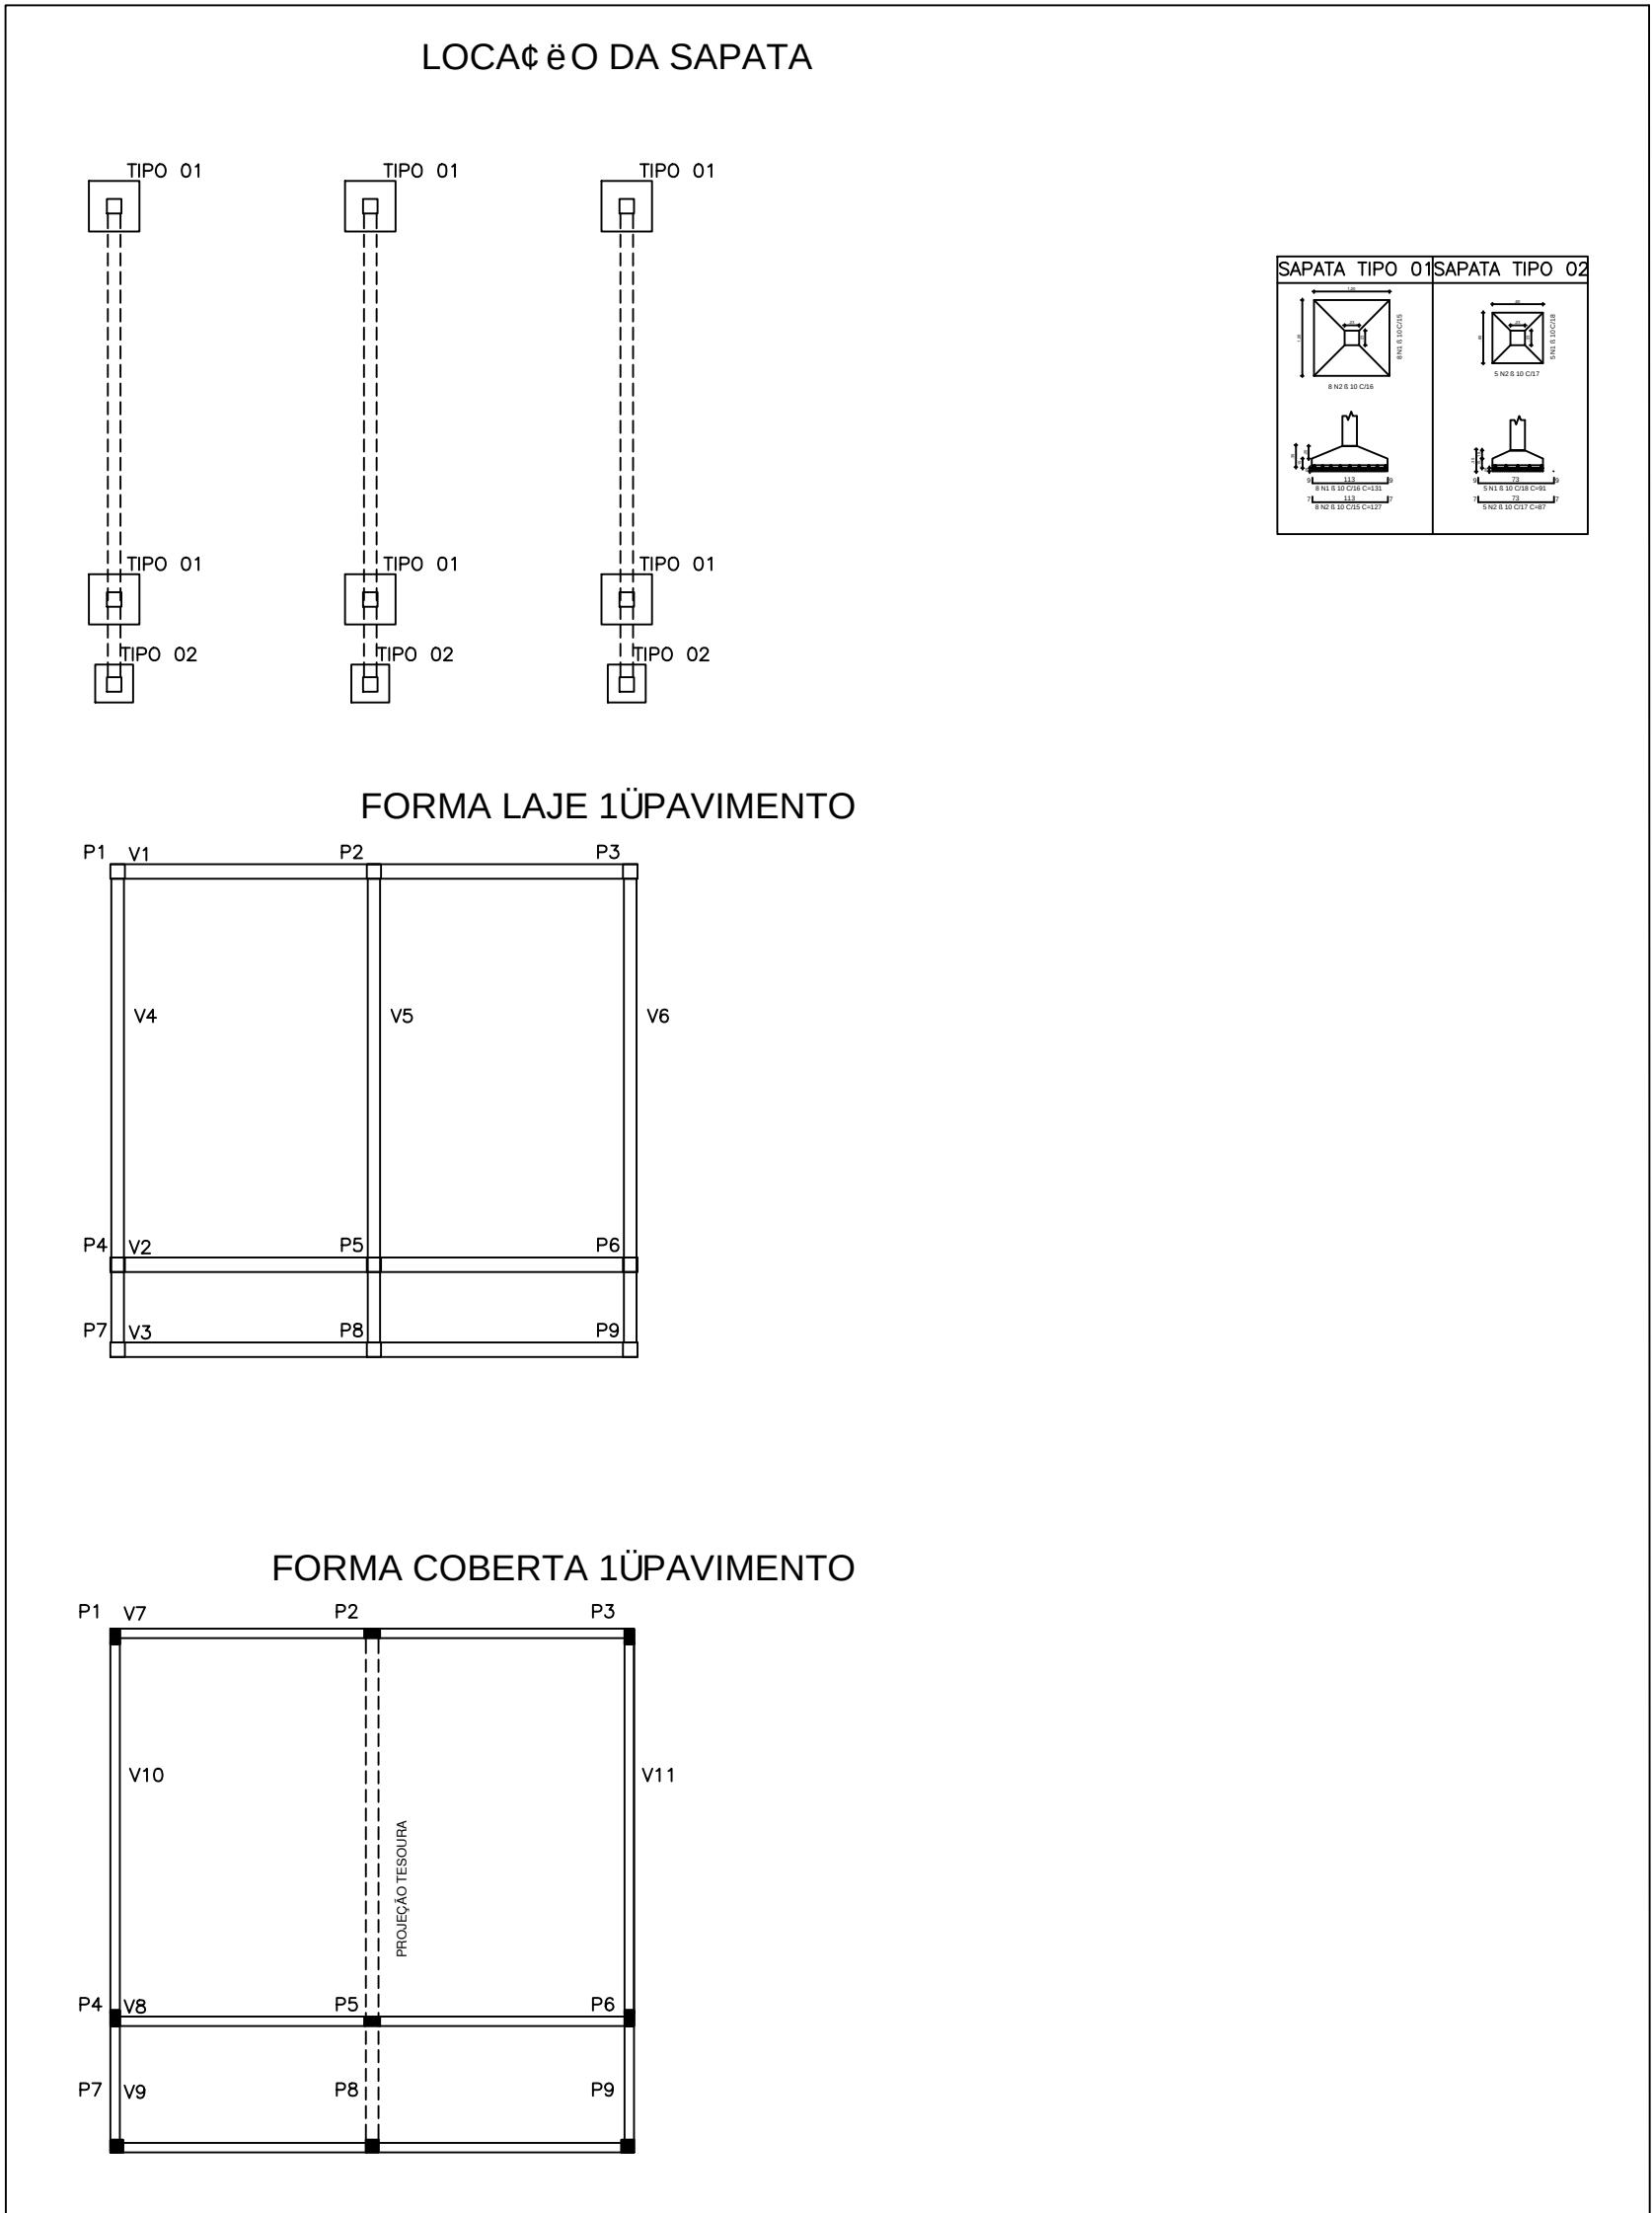



**GOVERNO DO
ESTADO DO CEARÁ**
Secretaria de Educação

CREA

CÉLULA DE INFRAESTRUTURA/
ENGENHARIA / COINT / SEDUC


CONTATO RESPONSÁVEL TÉCNICO

E-mail: alberto.arnes@seduc.ce.gov.br

Telefone: _____

PROJETO

CONSTRUÇÃO DE SALA DE AULA EM PAVIMENTO SUPERIOR


LOCALIZAÇÃO

EEM TANCREDO NUNES DE MENEZES

TIANGUA – CREDE 05


CONTEÚDO	ESCALA
01 - ESTRUTURA	1/
02 -	1/
03 -	1/
04 -	1/

DESENHO	DATA	PRANCHA
Júlio Assunção Lina Gentil	OUTUBRO 2022	02/03

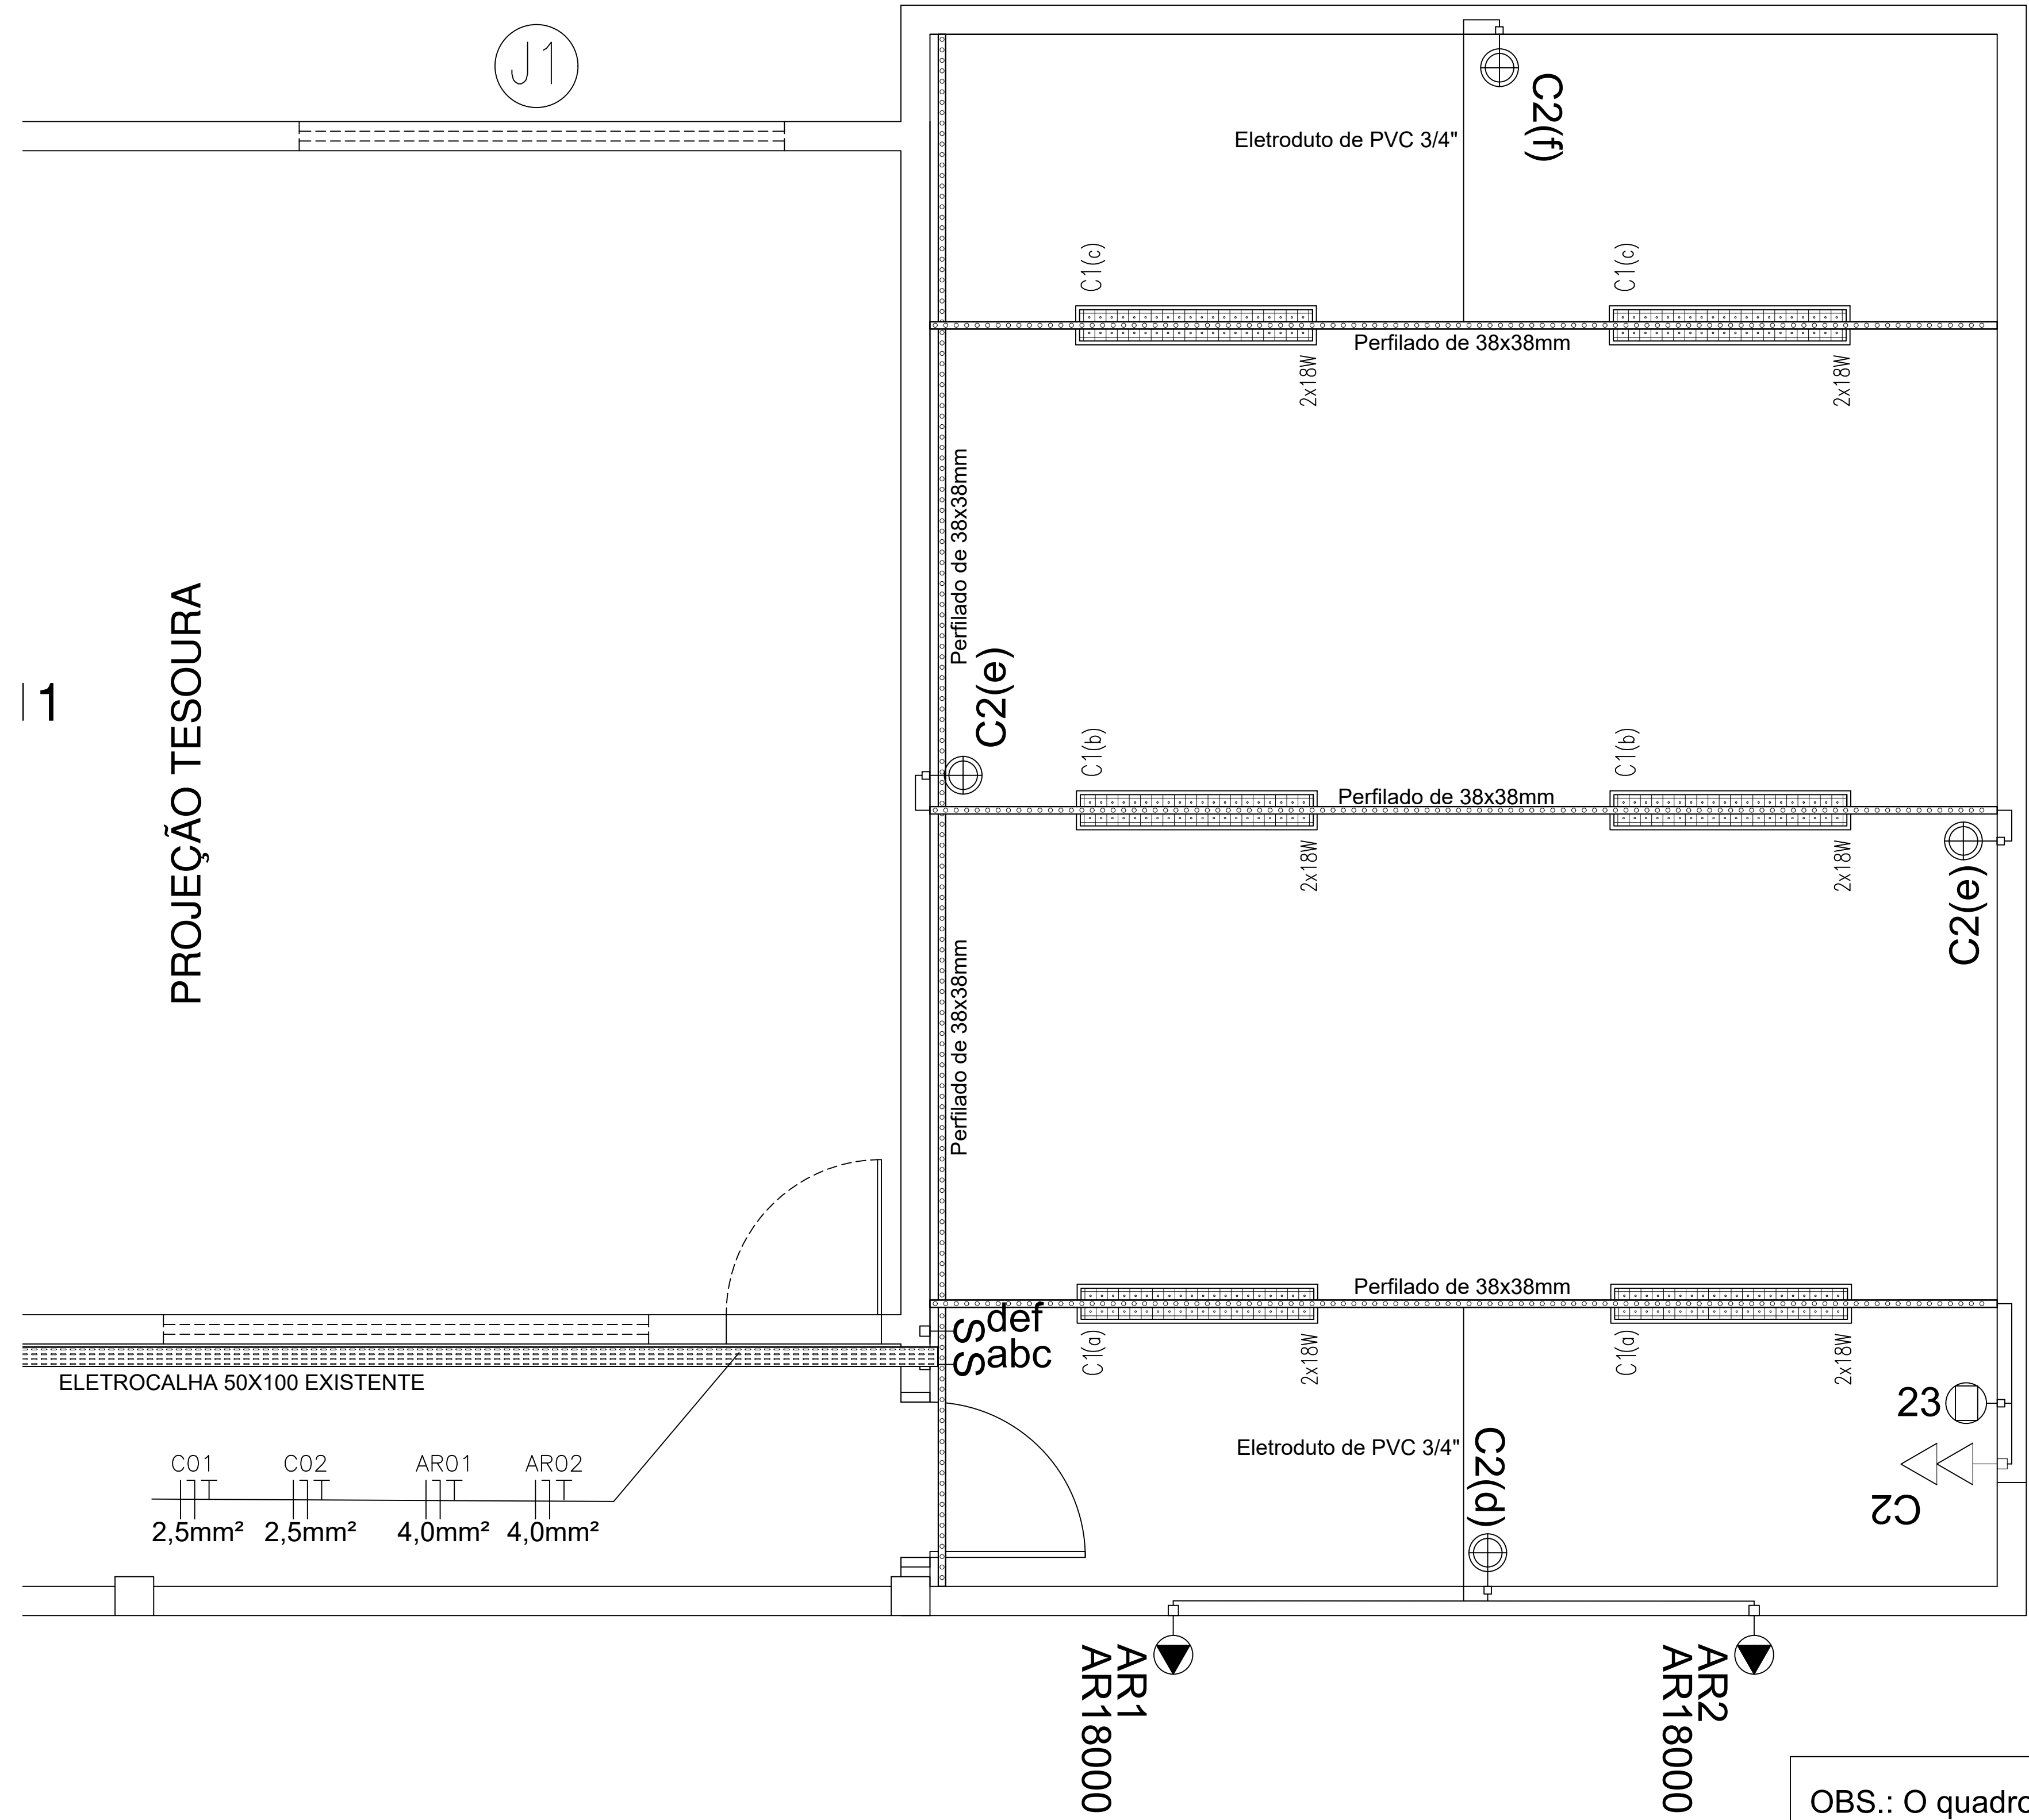

OBS.: O quadro de distribuição que atende a sala fica no pavimento inferio (térreo), aproveitar o encaminhamento do pavimento inferior para o superior.

LEGENDA	
	ELETROCALHA, 38 x 38 mm (ALTURA MÍNIMA: 2,6 m)
	ELETROCALHA, 50 x 50 mm (ALTURA MÍNIMA: 2,6 m)
	ELETROCALHA, 50 x 100 mm (ALTURA MÍNIMA: 2,6 m)
	INDICAÇÃO DE TUBULAÇÃO EM PVC RÍGIDO ROSCADO, EMBITADA NO TETO
	INDICAÇÃO DE TUBULAÇÃO EM PVC RÍGIDO ROSCADO, EMBITADA NA ALVENARIA
	FASE, NEUTRO, TERRA E RETORNO
	TOMADA 2P+T UNIVERSAL, h=0,30m DO PISO
	TOMADA 2P+T UNIVERSAL, h=1,10m DO PISO
	TOMADA 2P+T UNIVERSAL, h=2,00m DO PISO
	PONTO DE FORÇA TETO
	PONTO DE FORÇA PISO
	TOMADA DUPLA DE EMBITAR/SOBREPOR h=0,30m DO PISO
	TOMADA DUPLA DE EMBITAR/SOBREPOR h=1,10m DO PISO
	TOMADA DUPLA DE EMBITAR/SOBREPOR h=2,00m DO PISO
	INTERRUPTOR SIMPLES DE UMA SEÇÃO h=1,10m DO PISO
	INTERRUPTOR SIMPLES DE DUAS SEÇÕES h=1,10m DO PISO
	INTERRUPTOR SIMPLES DE TRÊS SEÇÕES h=1,10m DO PISO
	INTERRUPTOR TRIPHASICO h=1,10m DO PISO
	INTERRUPTOR FOURWAY h=1,10m DO PISO
	LUMINÁRIA DE EMBITAR/SOBREPOR COM 02 LÂMPADAS DE LED TUBULARES DE 18W COM CONJUNTO ÓPTICO ALICADO EM ALUMINIO DE ALÇO 90/90
	LUMINÁRIA ALTEIRA COMPACTA, PROTECTOR EM CHAPA DE AÇO, COM TUBO FOSCO NA COR BRANCA E SOQUETE E-27, COM 2 LÂMPADAS FLUORESCENTES COMPACTAS DE 20W
	CONJUNTO (2P+T) E PLUG PARA VENTILADOR
	CAIXA DE ALVENARIA
	CAIXA DE PASSAGEM NA PAREDE
	PETROLET DE ALUMINIO TIPO T - X - L
	CONDENSADORA
	EVAPORADORA
	CAIXA DE ALVENARIA COM ATERRAMENTO
	PROJETOR
	POSTE A IMPLANTAR
	POSTE EXISTENTE
	TRANSFORMADOR A IMPLANTAR
	QUADRO DE DISTRIBUIÇÃO TRIFÁSICO DE EMBITAR h=1,50m DO PISO
	QUADRO DE DISTRIBUIÇÃO TRIFÁSICO DE SOBREPOR h=1,50m DO PISO
	QUADRO DE MEDIÇÃO
	QUADRO DE BOMBAS

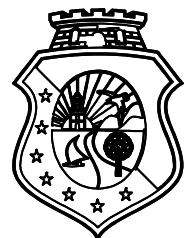

GOVERNO DO
ESTADO DO CEARÁ
Secretaria de Educação

CÉLULA DE INFRAESTRUTURA/
ENGENHARIA / COINT / SEDUC

CENTRO ADMINISTRATIVO GOVERNADOR VIRGÍLIO TÁVORA
AV. GAL. AFONSO ALBUQUERQUE LIMA, S/N - CAMBÉIA- 60.839-900
FORTALEZA - CEARÁ - BRASIL
TELEFONE: (85) 3101-3922

CONTATO RESPONSÁVEL TÉCNICO

E-mail:
bruno.pereira@seduc.ce.gov.br
Telefone:: (85) 99901 1058

ENG. ELETRICISTA BRUNO GOMES PEREIRA
CREA 356779

PROJETO

PROJETO DE INSTALAÇÕES ELÉTRICAS DE SALA DE AULA

LOCALIZAÇÃO

EEM TANCREDO NUNES DE MENEZES
TIANGUÁ - CREDE 05

CONTEÚDO

01 -
02 -
03 -
04 -

ESCALA

1/
1/
1/
1/

DESENHO

DATA

PRANCHA

BRUNO GOMES

SETEMBRO 2025

01/01