



CEARÁ
GOVERNO DO ESTADO
SECRETARIA DA EDUCAÇÃO

CELULA DE INFRAESTRUTURA
ENGENHARIA CIVIL / SÉCIO

RESPONSÁVEL TÉCNICO
Nome: JACILTON ALMEIDA DE ARAÚJO
CPF: 030.030.113-5
E-mail: jacilton.almeida@educacao.ce.gov.br


PROJETO
CONSTRUÇÃO DE SALA DE AULA


LOCALIZAÇÃO
RUA JOSE TEIXEIRA DE ARAÚJO
RUA MANOEL DE SAUS, 40 - CENTRO - JARDIM DE ARAÚJO/CE

FECHA
A0

DATA
JAN/2025


PRONCHIA
01/01

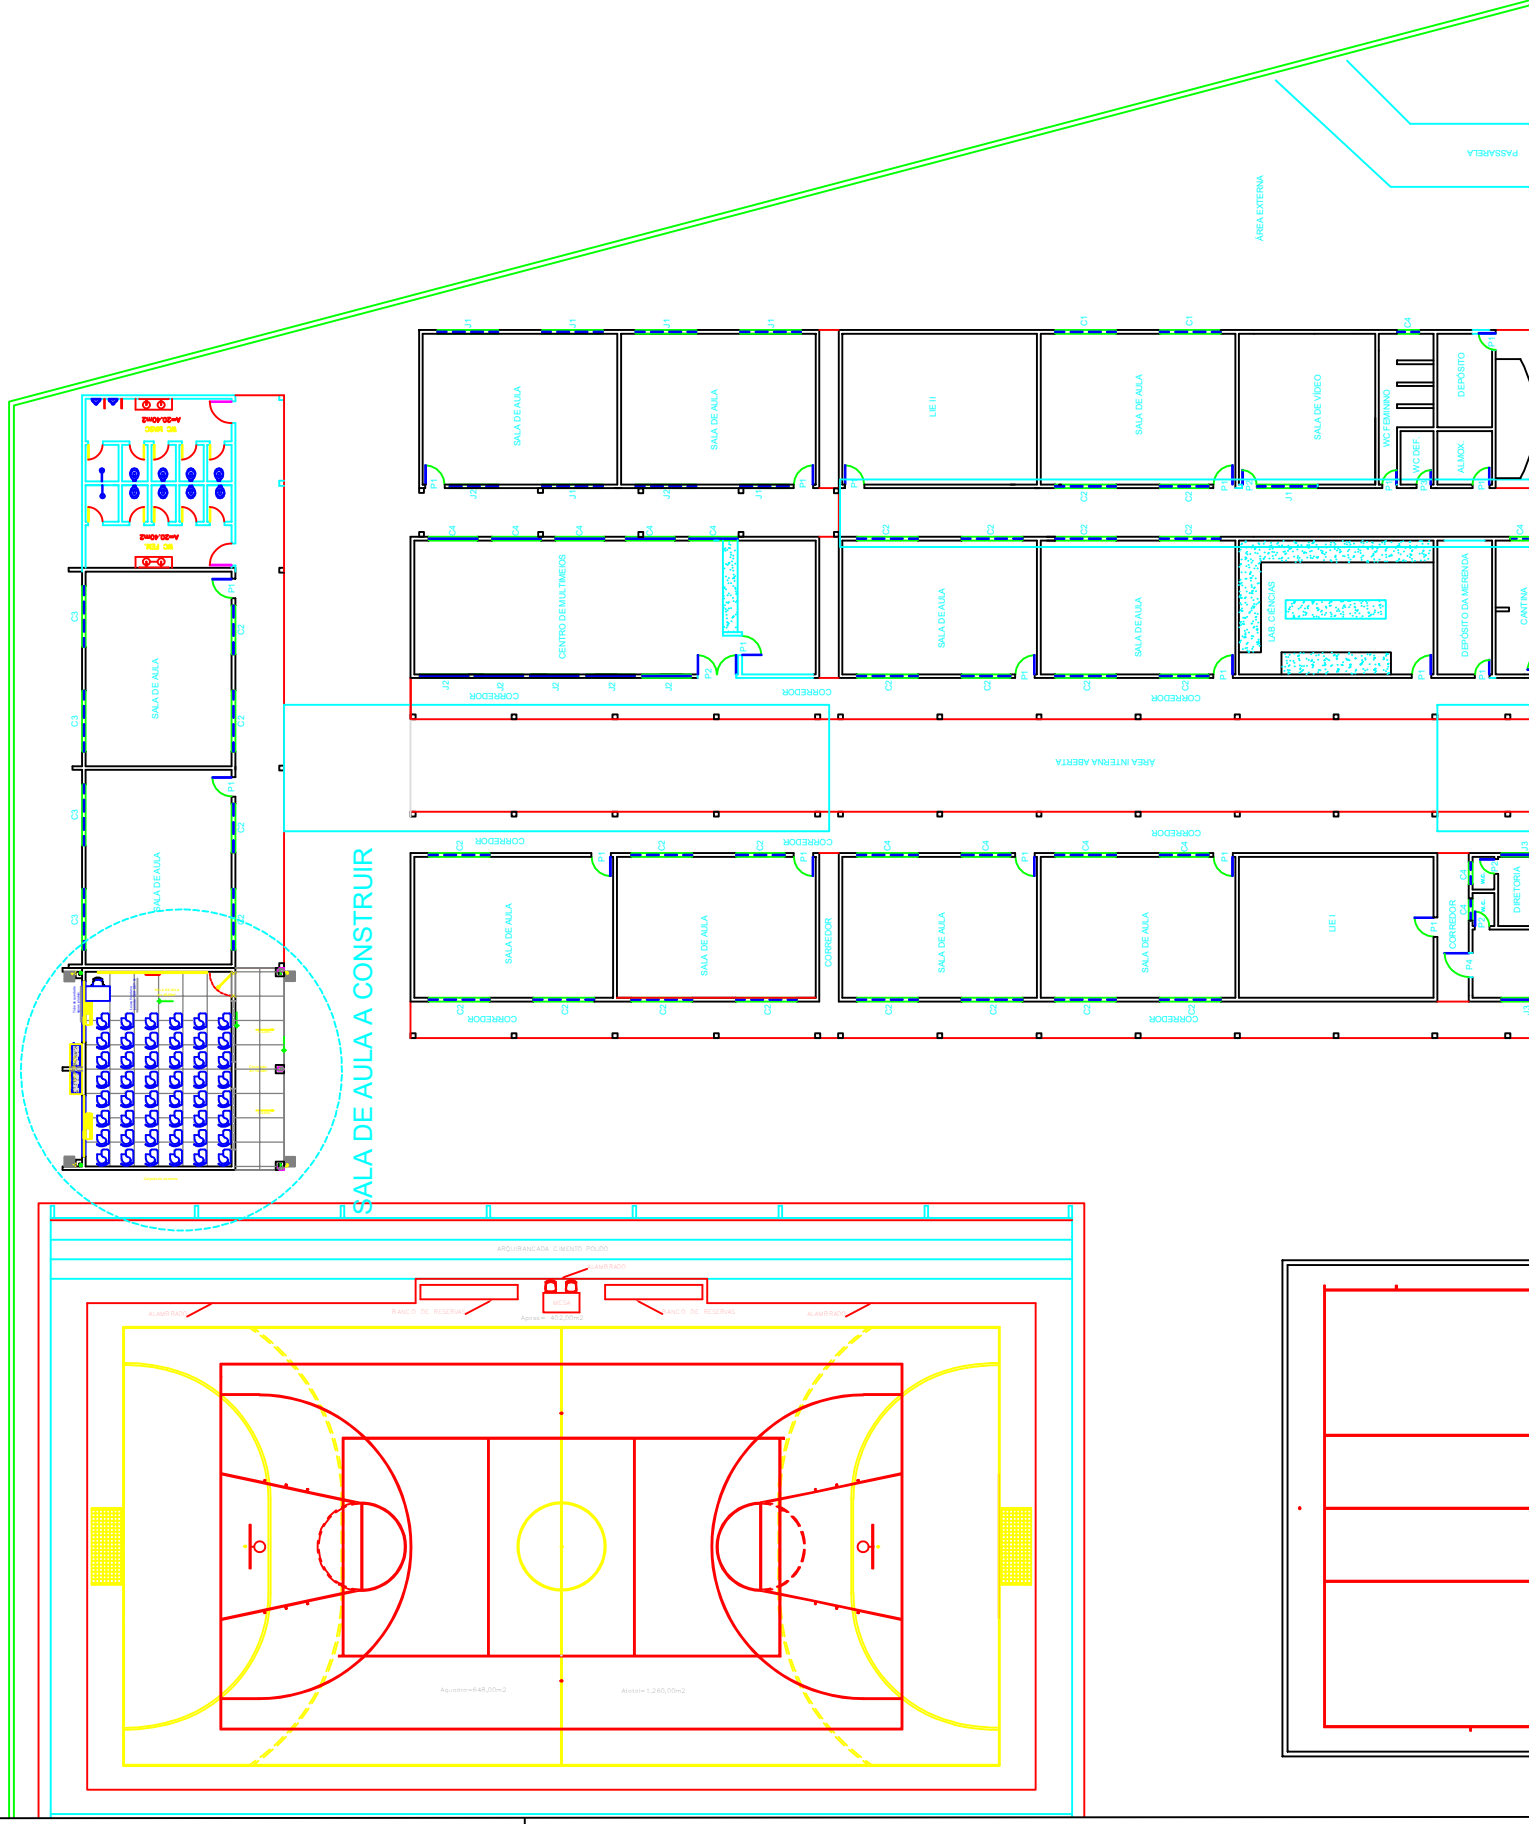


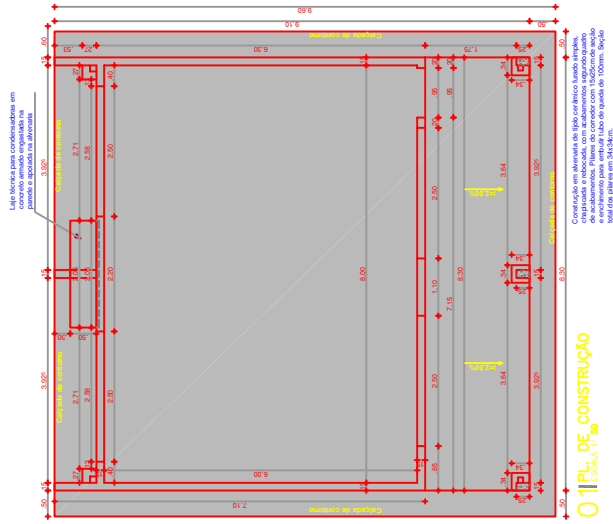


01 | PL. DE CONSTRUÇÃO
ESCALA 1:50


02 | PL. DE LEGENDAS
ESCALA 1:50

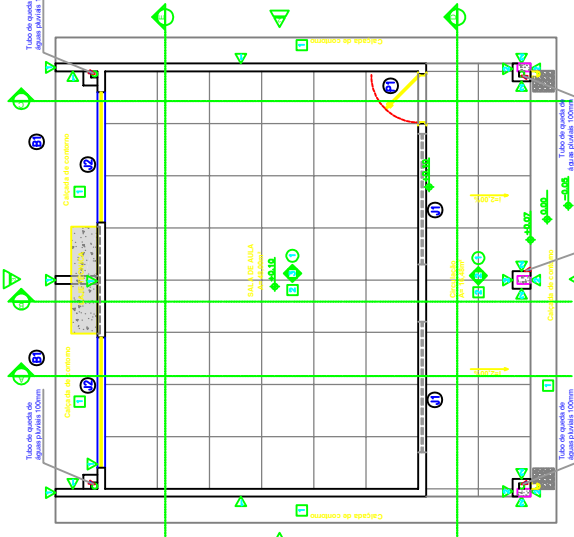

03 | PL. DE PAGINAÇÃO DE PISO
ESCALA 1:50

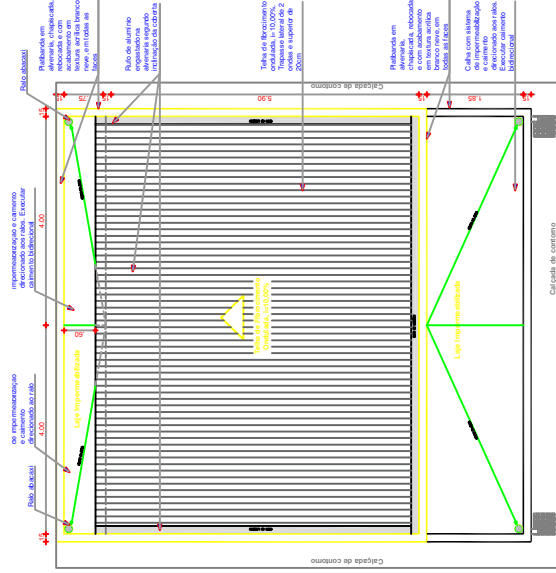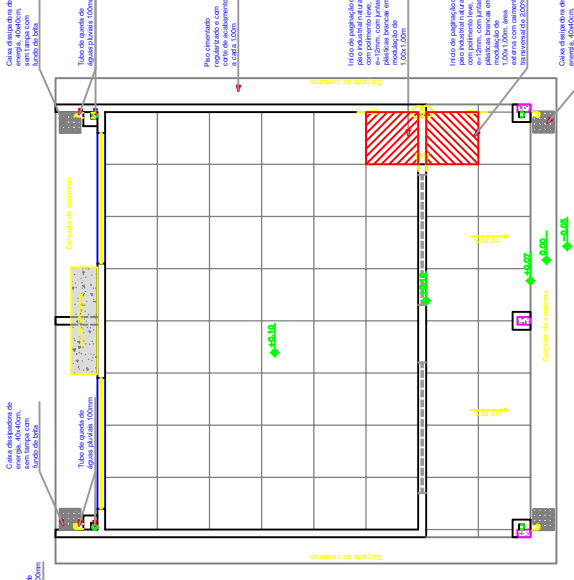

04 | PL. DE COBERTA
ESCALA 1:50

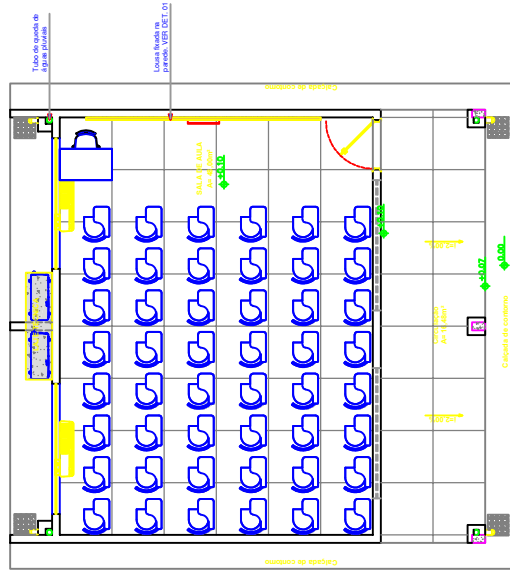

05 | PL. DE LAYOUT
ESCALA 1:50

QUADRO DE ACABAMENTOS	
PRO	LEGENDA

QUADRO DE ESQUADRIAS			
CODIGO	LONG em	ALT em	TIPO
P01	3.00	2.10	ABRIL
P02	3.00	2.10	ABRIL
SECRETARIA DA EDUCAÇÃO

COORDENADORIA DE
INFRAESTRUTURA / CONF /
SEDUC

CONTATO RESPONSÁVEL TÉCNICO
E-mail: coris.fontaine@educacao.gov.br
Telefone: 8598670119

LOCALIZAÇÃO
JALOCA DE JERICOACARA - CREDE 3

CONTEÚDO
01 - PL. DE CONSTRUÇÃO
02 - PL. DE LEGENDAS
03 - PL. DE PAGINAÇÃO DE PISO
04 - PL. DE COBERTA
05 - PL. DE LAYOUT



PRIMEIRO



CONSTRUÇÃO DE UMA SALA DE AULA



CEARA



JANEIRO 2025




01/07

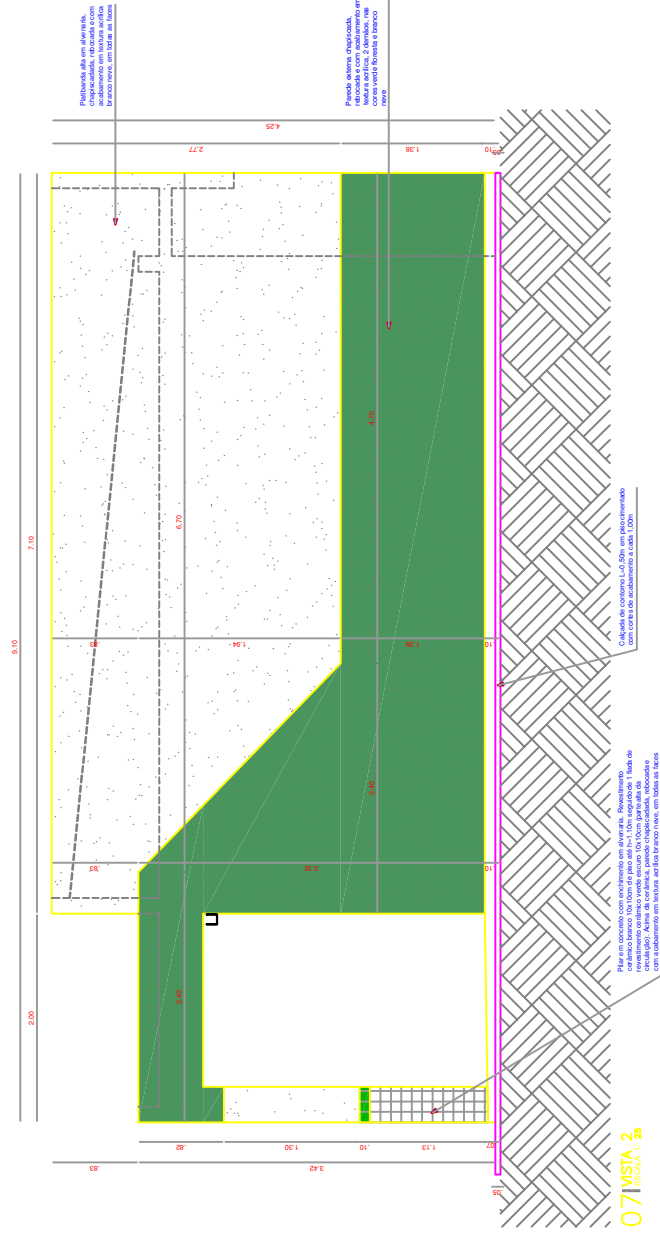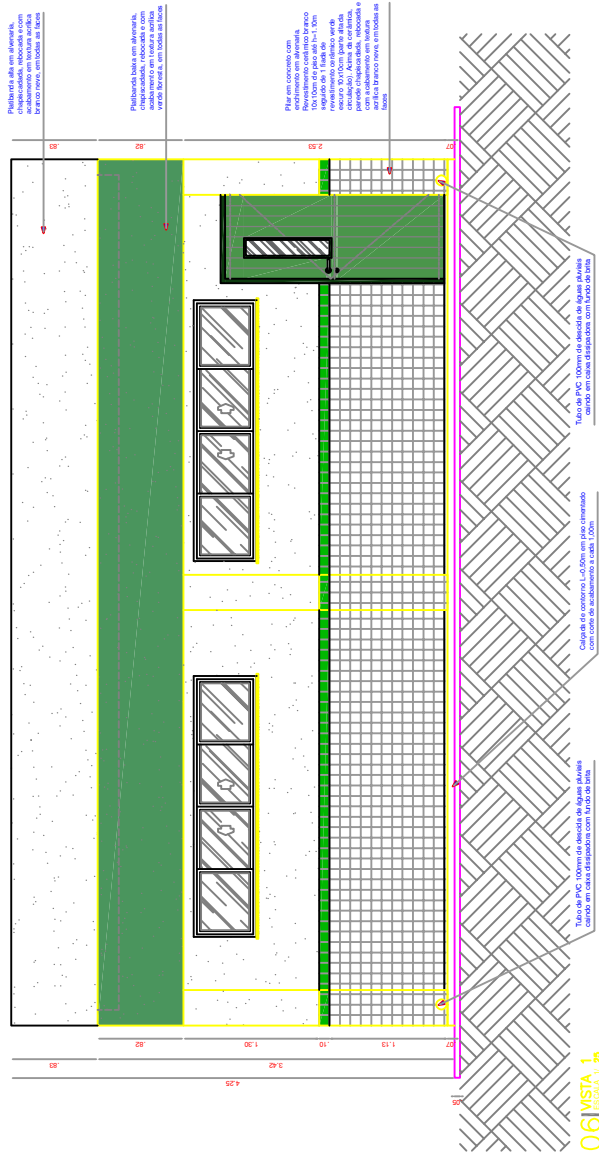


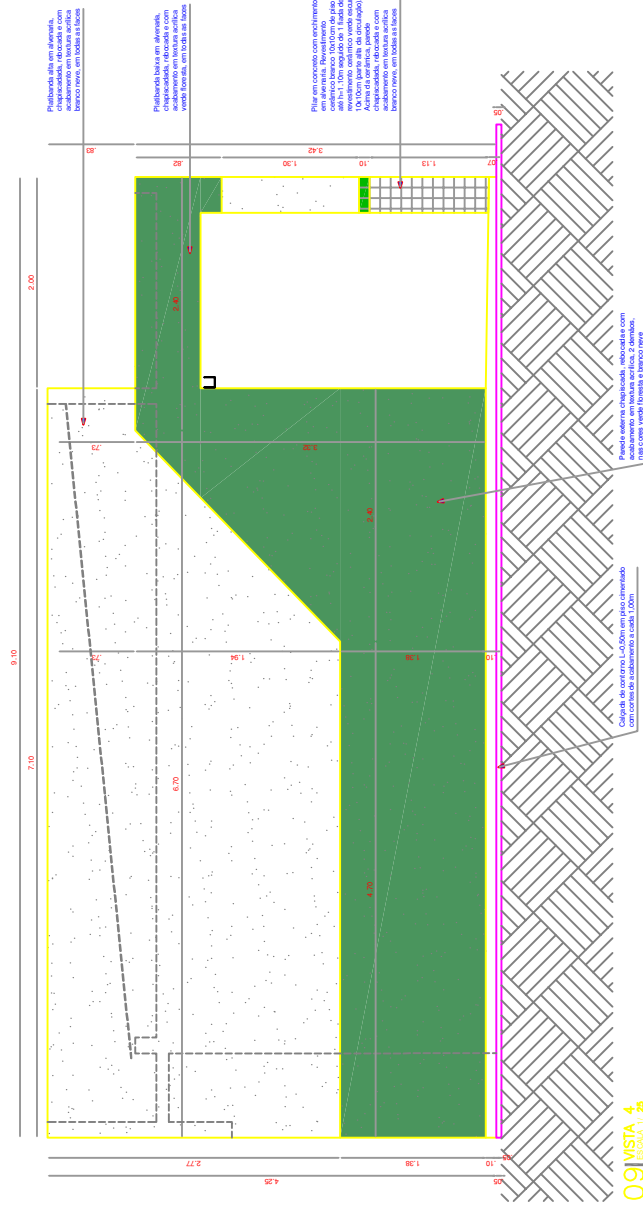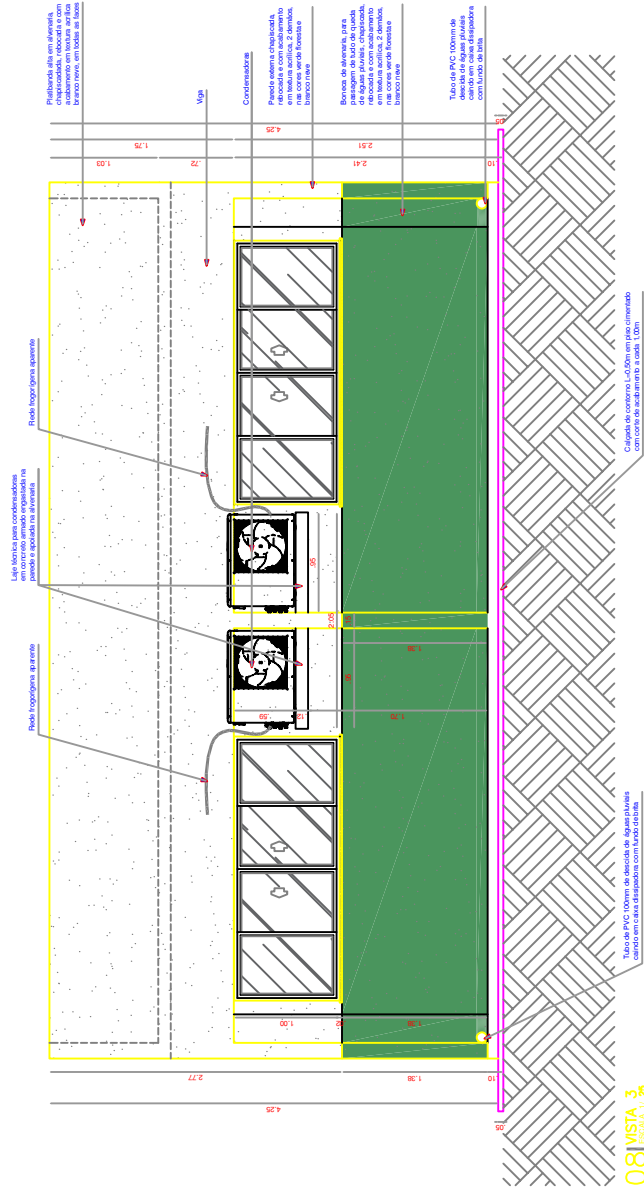

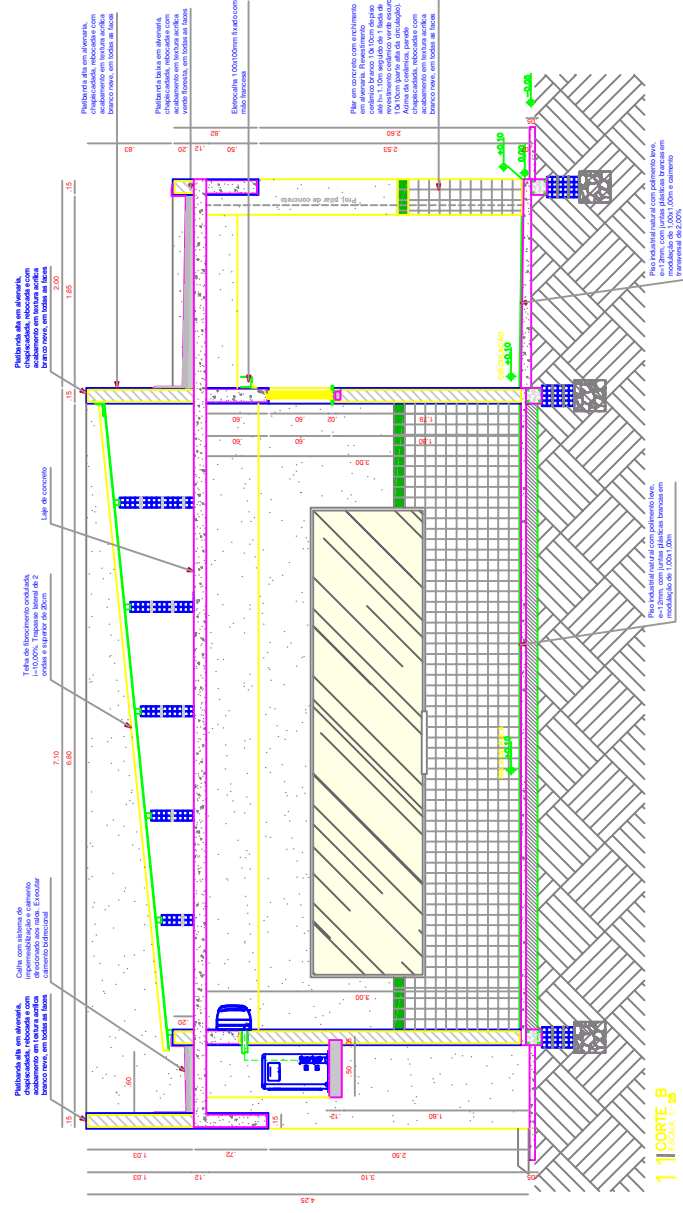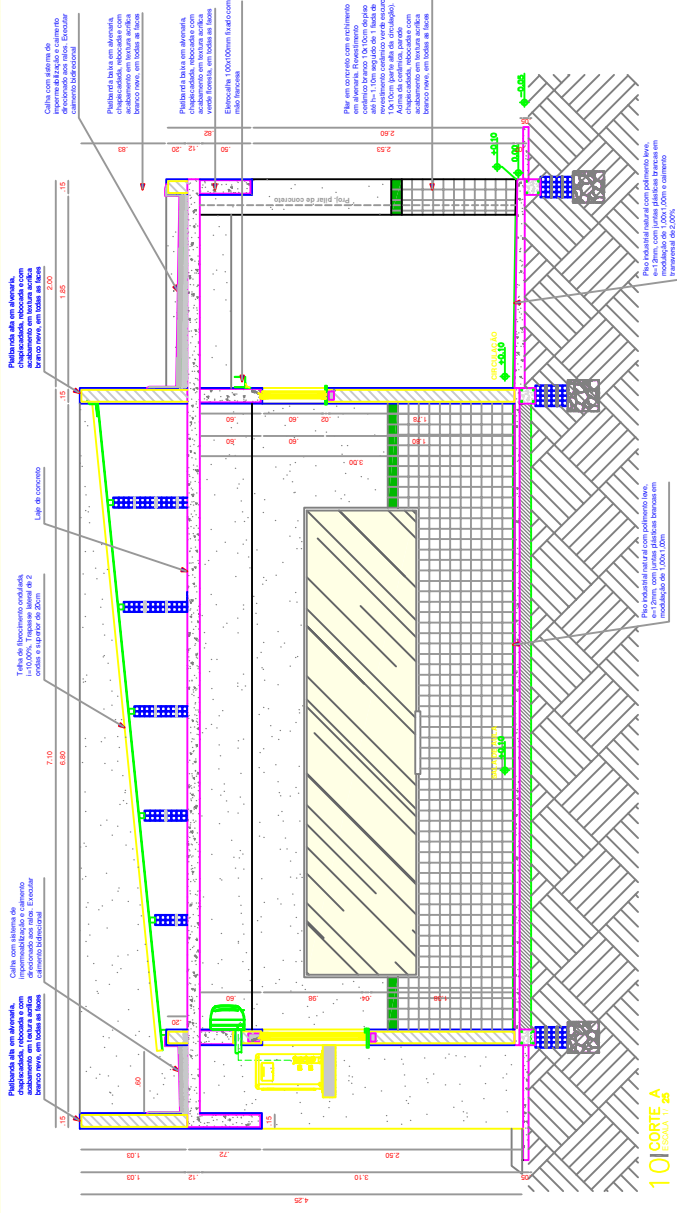


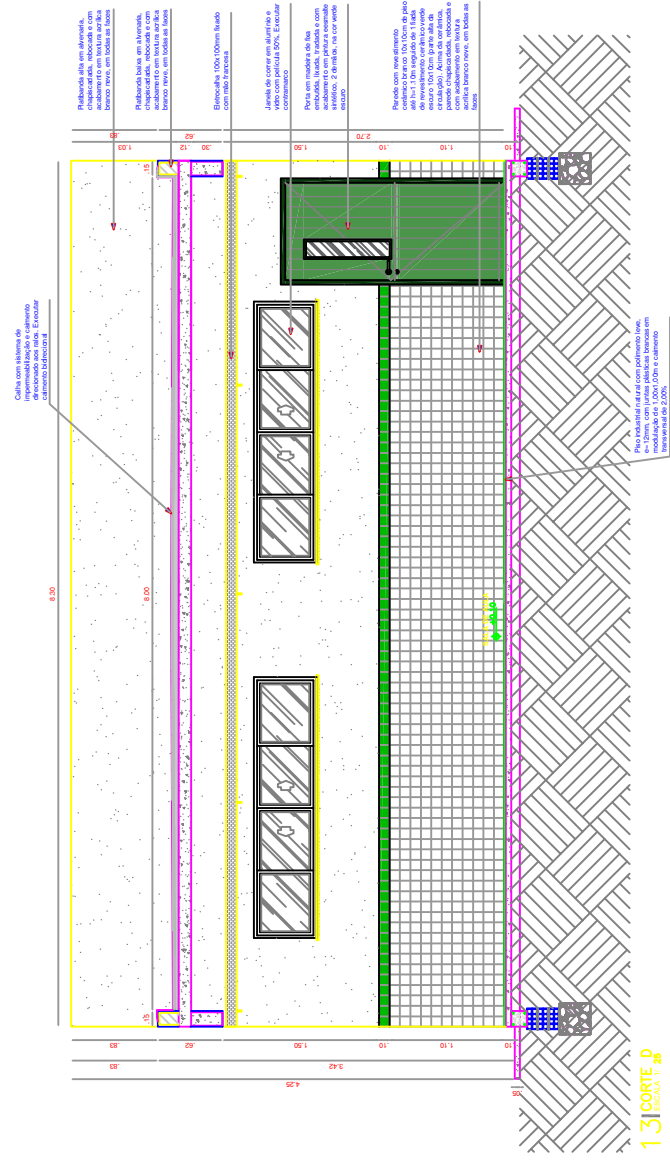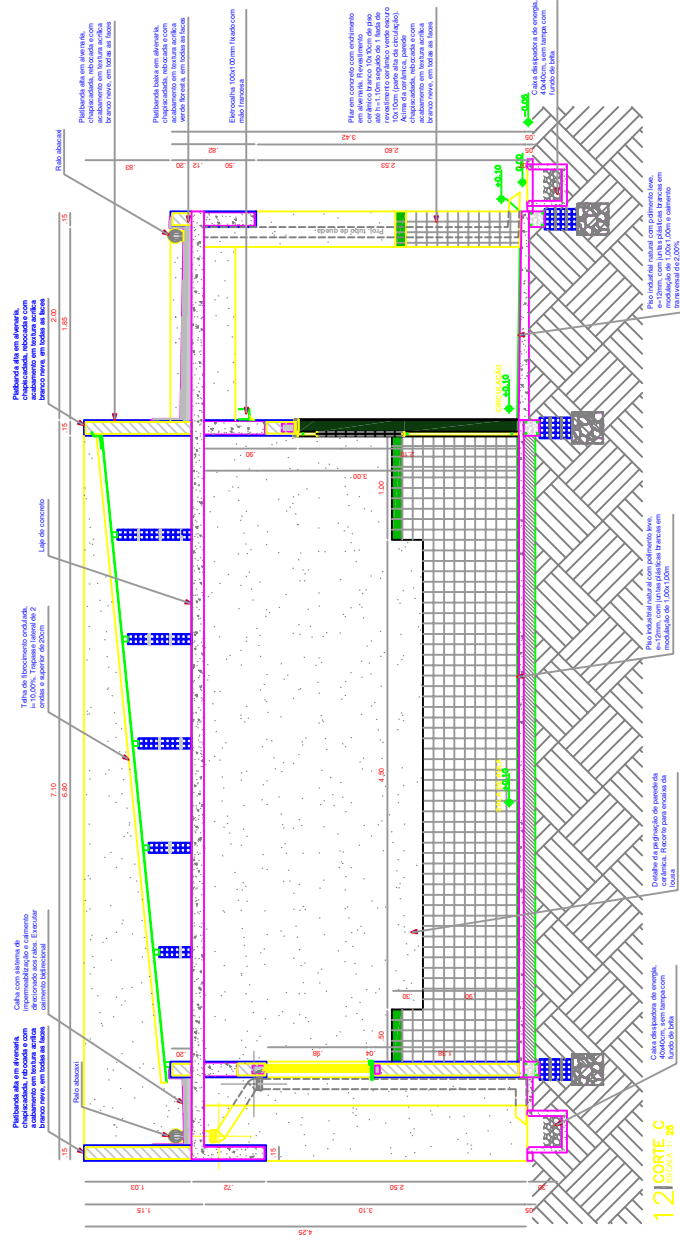

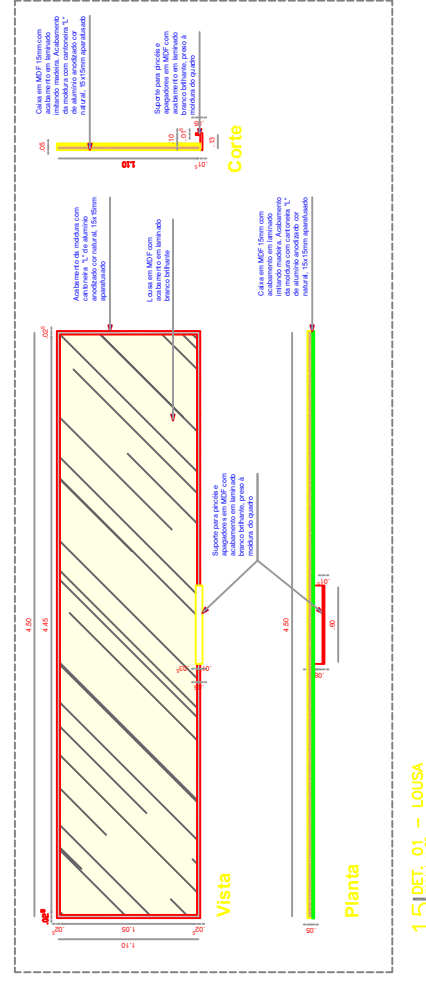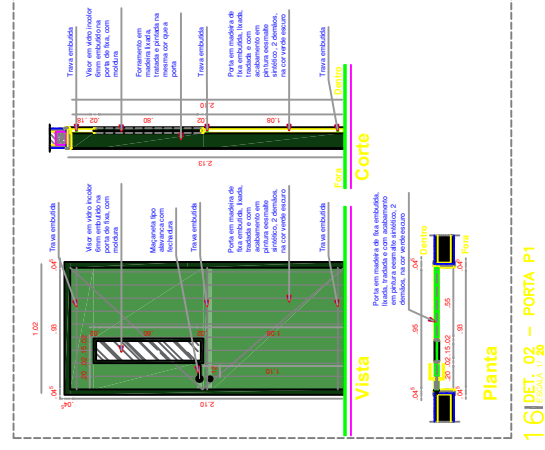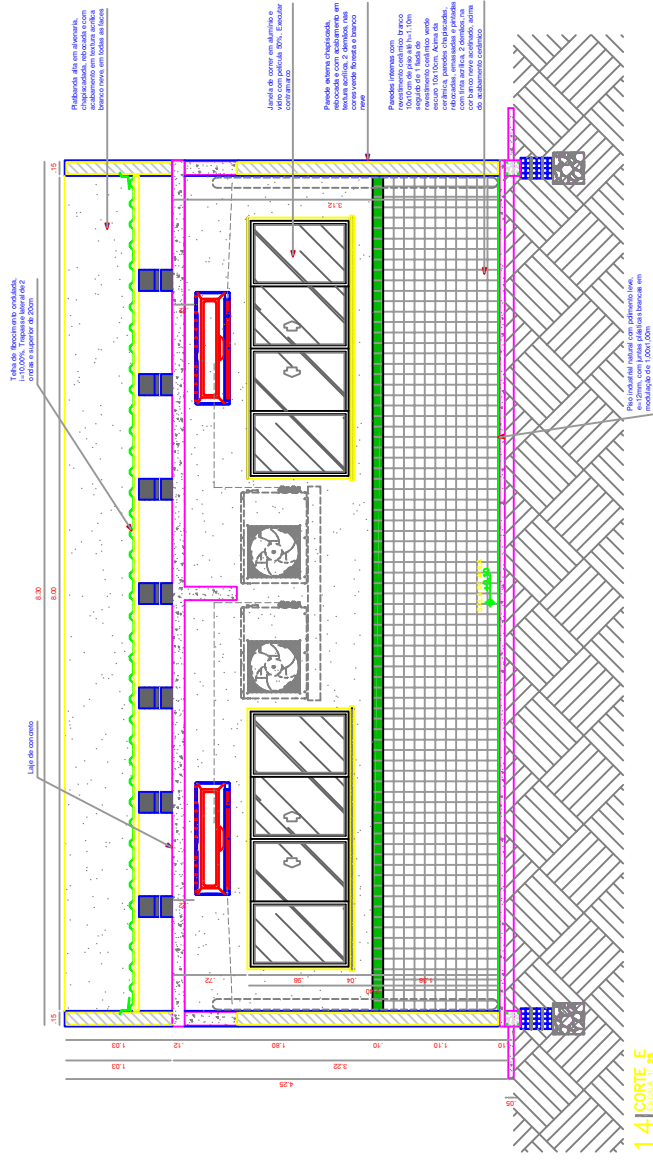


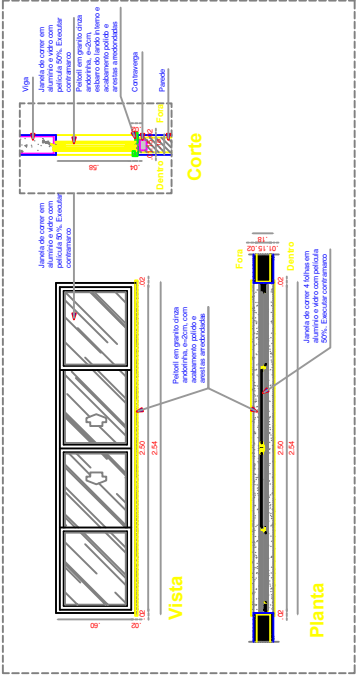

17 | DET. 03 – JANELA J1
ESCALA 1/20

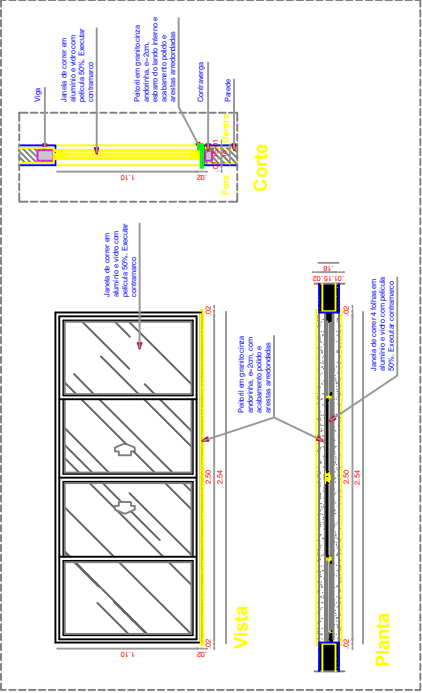

18 | DET. 04 – JANELA J2
ESCALA 1/20

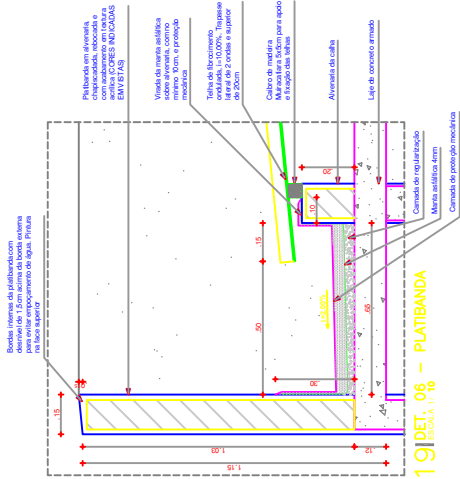

19 | DET. 06 – PLATIBANDA
ESCALA 1/20

 CEARÁ GOVERNO DO ESTADO SECRETARIA DA EDUCAÇÃO		CREA	
E-mail: coinf@educacao.ce.gov.br Telefone: 85988701119		PROJETO	
CONSTRUÇÃO DE UMA SALA DE AULA		LOCALIZAÇÃO	
EEM JOSÉ TEIXEIRA DE ALBUQUERQUE JUAÇA DE JERICACOCARA – CREDE 3		CONTEÚDO	
17 – DET. 03 – JANELA J1 18 – DET. 04 – JANELA J2 19 – DET. 06 – PLATIBANDA E CHUVA		DESENHO	
Correa Guilherme		DATA	PRIMEIRA
JANEIRO 2025		07/07	