



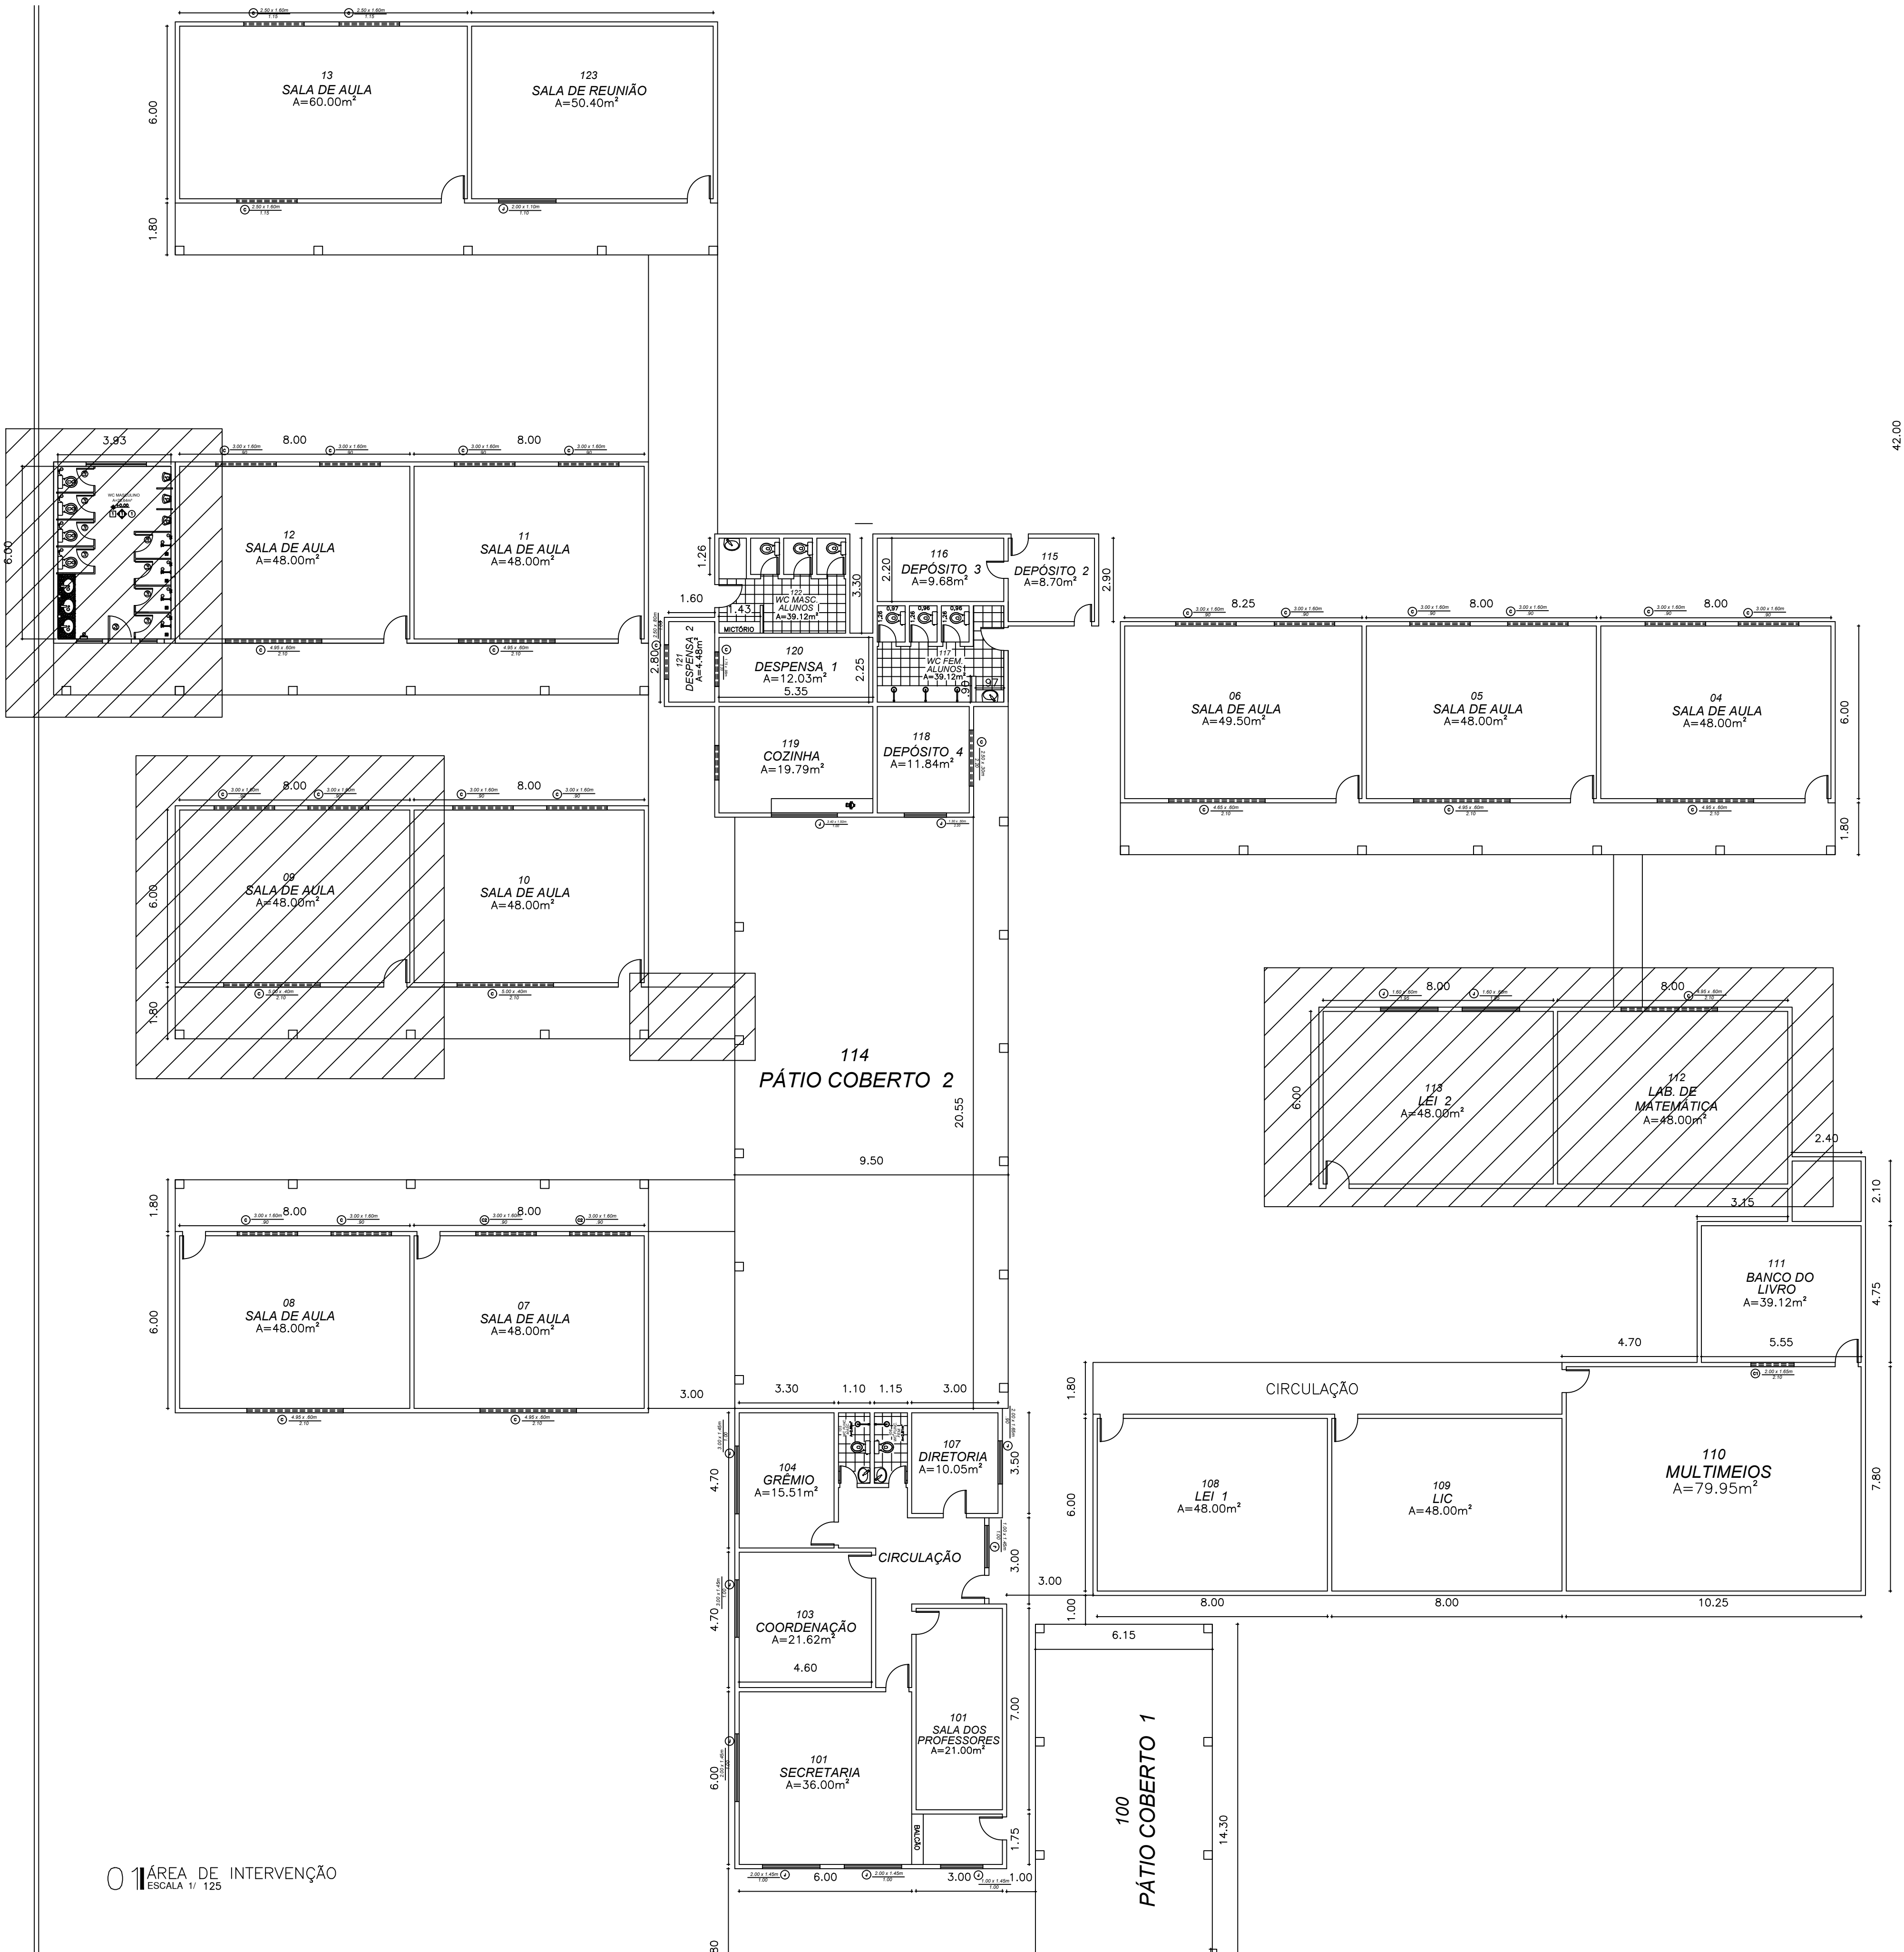

ÁREA DE INTERVENÇÃO

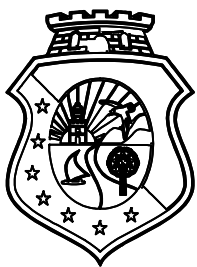

GOVERNO DO
ESTADO DO CEARÁ
Secretaria de Educação

CREA 332690

CÉLULA DE INFRAESTRUTURA/
COINF / SEDUC

CENTRO ADMINISTRATIVO GOVERNADOR VIRGÍLIO TÁVORA
AV. GAL. AFONSO ALBUQUERQUE LIMA, S/N - CAMBÉRIA - 60.839-900
FORTALEZA - CEARÁ - BRASIL
TELEFONE: (85) 3101-3922

CONTATO RESPONSÁVEL TÉCNICO

E-mail: larissa.veras@seduc.ce.gov.br
Telefone: 88 9 9769 9162

PROJETO

REFORMA DA COBERTA DE SALA DE AULA, WC, SALA DOS PROFESSORES E LAJE DE ACESSO

LOCALIZAÇÃO

EEMTI CORONEL MURILO SERPA
CREDE 2 - ITAPIPOCA

CONTEÚDO	ESCALA
01 - ÁREA DE INTERVENÇÃO	1/125
02 -	1/
03 -	1/
04 -	1/

DESENHO	DATA	PRANCHA
LARISSA VERAS	MAIO/2025	01/01