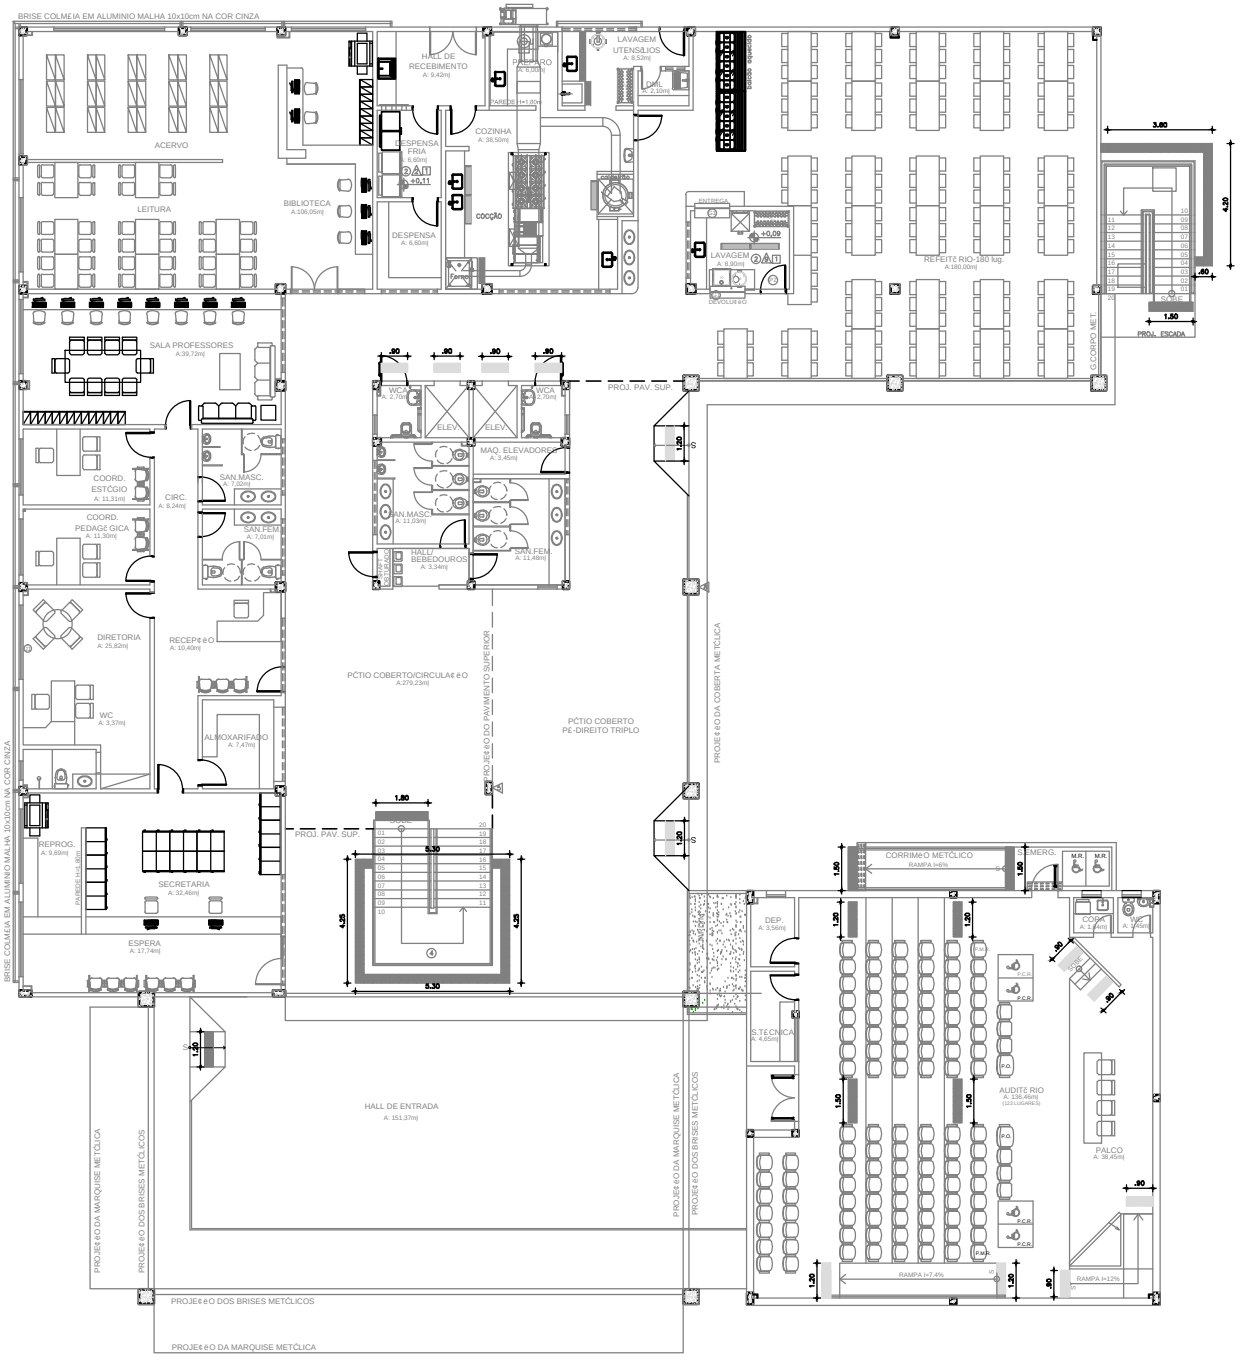

01 Planta do Térreo
ESCALA 1/100