



5,185 20
im

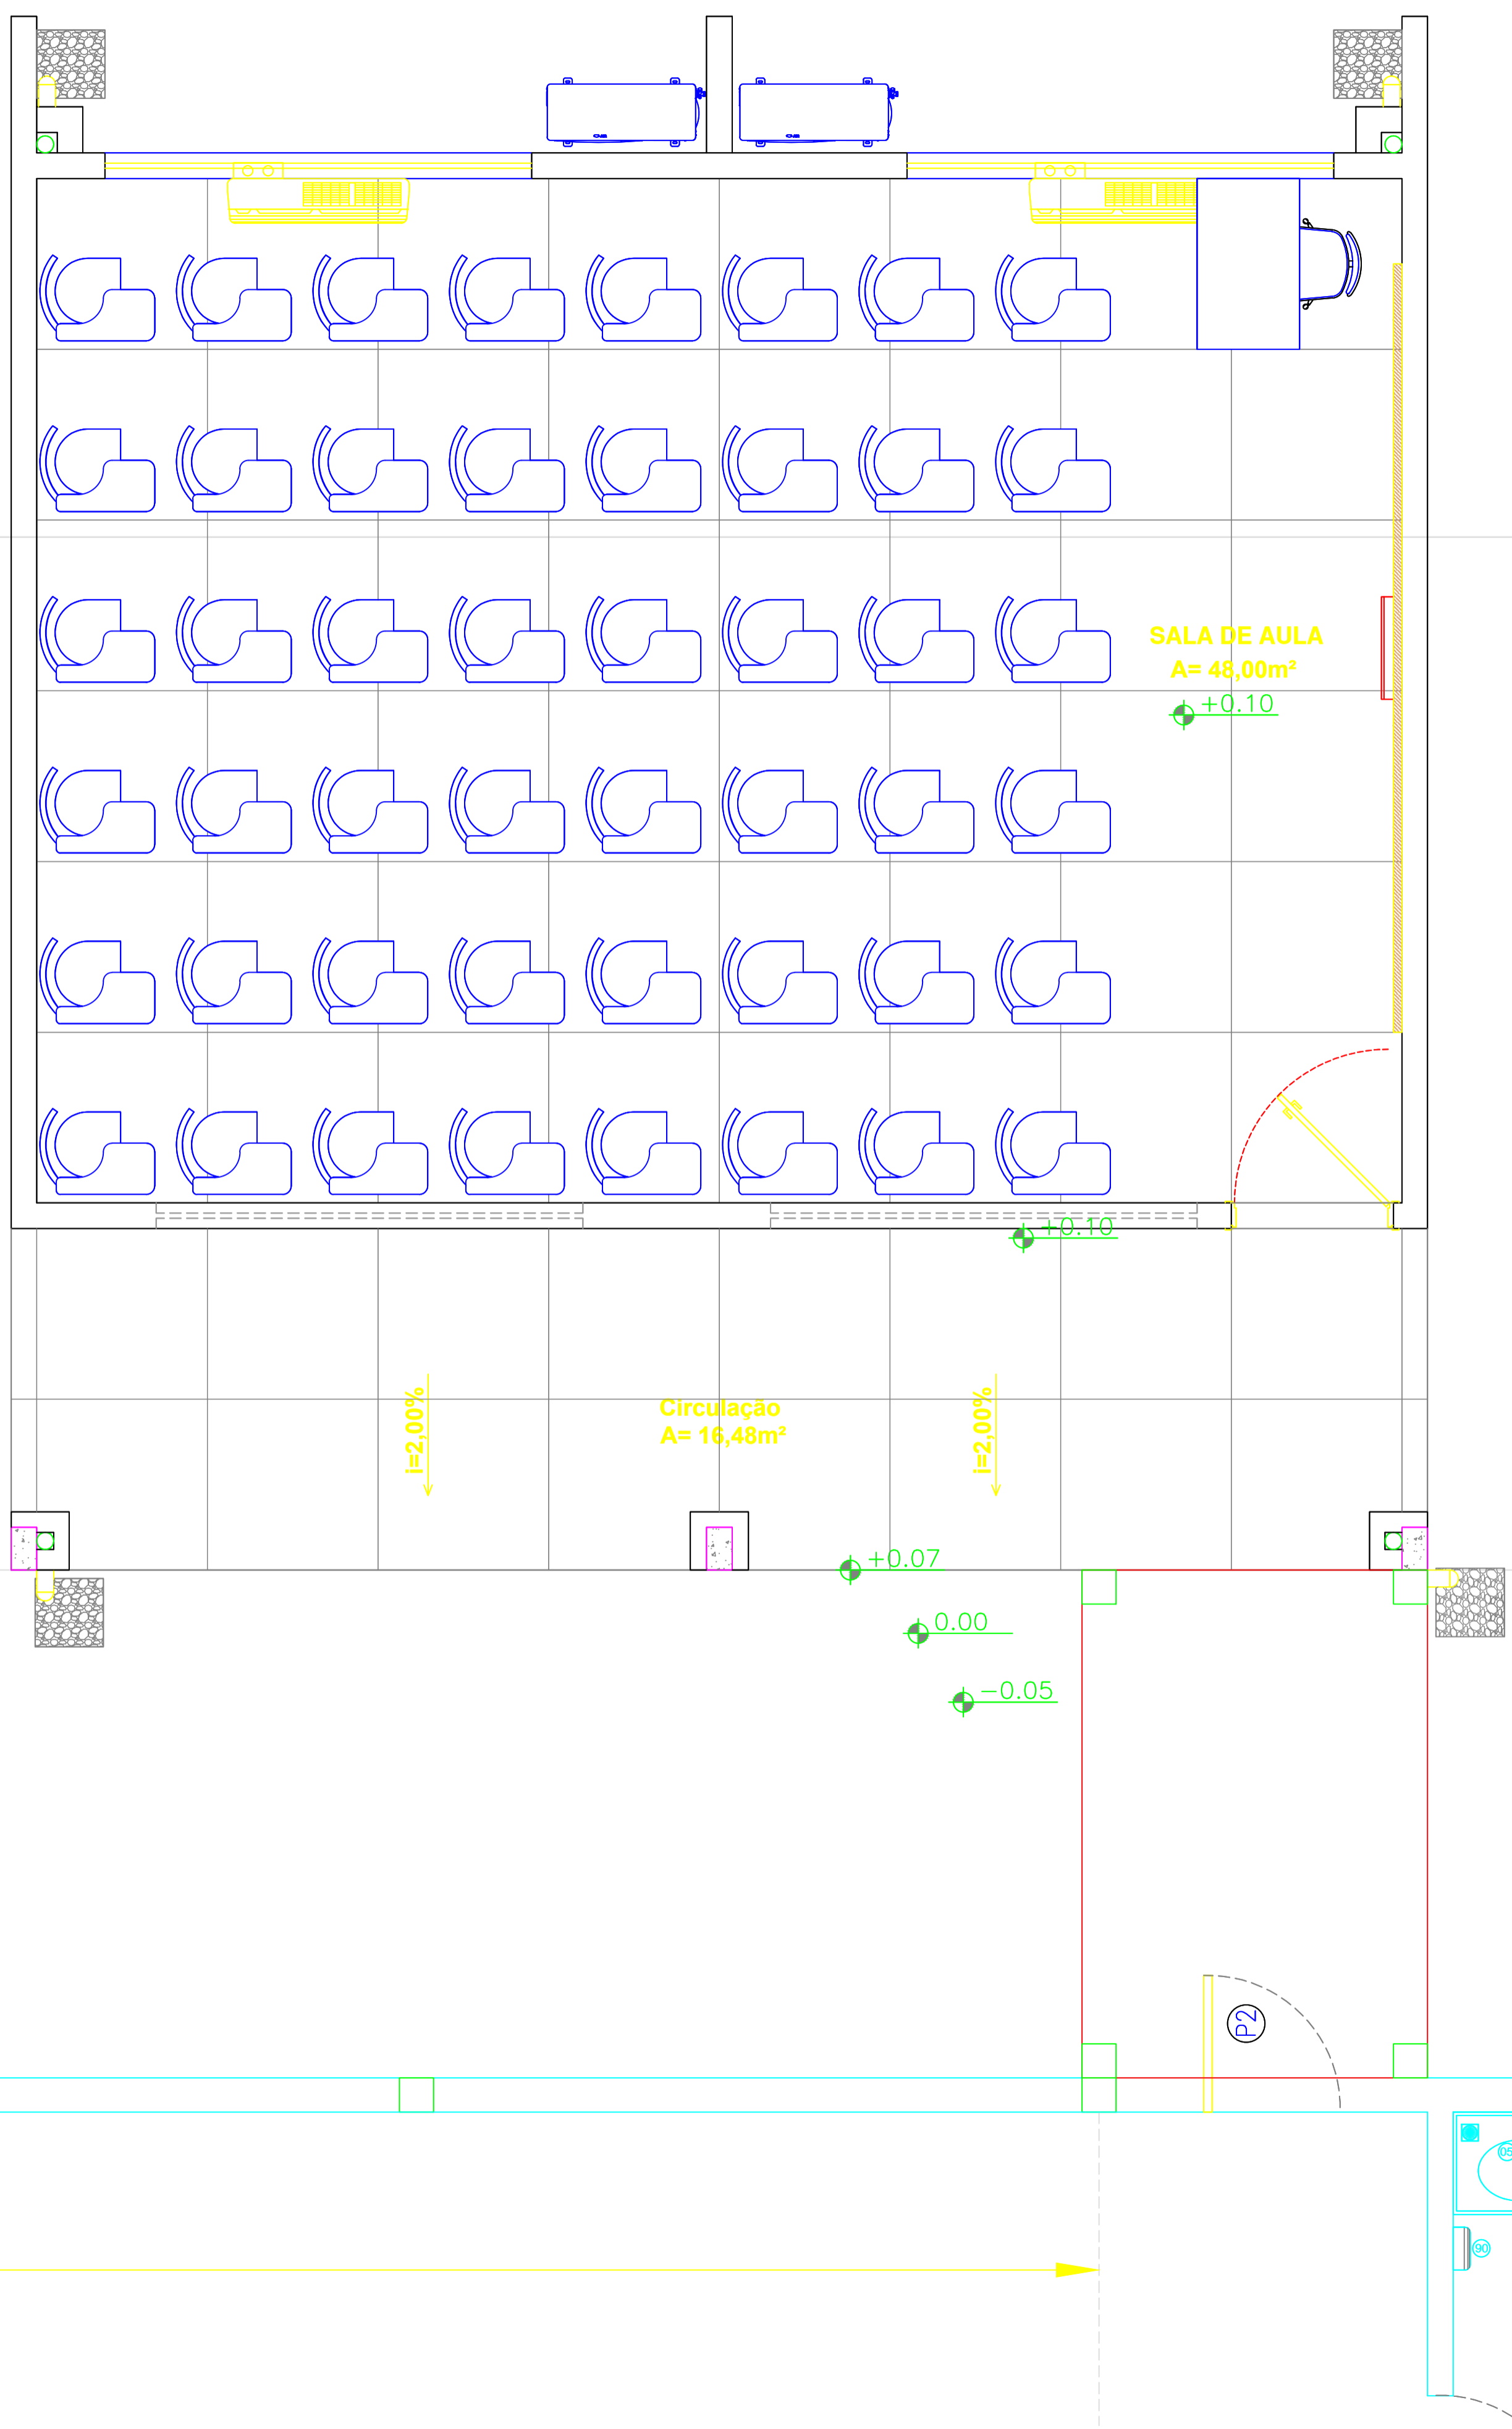



CEARÁ

GOVERNO DO ESTADO
SECRETARIA DA EDUCAÇÃO

CREA	
COORDENADORIA DE INFRAESTRUTURA / COINF / SEDUC	
CENTRO ADMINISTRATIVO GOVERNADOR VIRGILIO TAVORA AV. GAL. AFONSO AUGUSTINHO LIMA, S/N - CAMBÉLIA - FORTALEZA - CEARÁ - BRASIL TELEFONE: (85) 3101-3700	
CONTATO RESPONSÁVEL TÉCNICO E-mail: larissa.veras@seduc.ce.gov.br Telefone: (85) 3101-3700	
PROJETO SERVIÇO DE CONSTRUÇÃO ACESSO COBERTO	
LOCALIZAÇÃO EEMTI LICEU ALFREDO ALMEIDA MACHADO QUIXERAMOBIM - CREDE 12	
CONTEÚDO PLANTA DE LOCAÇÃO	
DESENHO	DATA
Lino Gentil	MAIO 2024
PRONOME	ESCALA
SUITE 0108	1/50 1/50

Documento assinado eletronicamente por: ALBERTO AIRNES FEITOSA ALENCAR em 30/04/2024, às 10:32 (horário local de Ceará), conforme disposto no Decreto Estadual nº 34.097, de 8 de junho de 2021. Para conferir, acesse o site https://suas.ce.gov.br/validar_documento_e_informe_o_codigo 810C-BEDC-6N24D94.

