



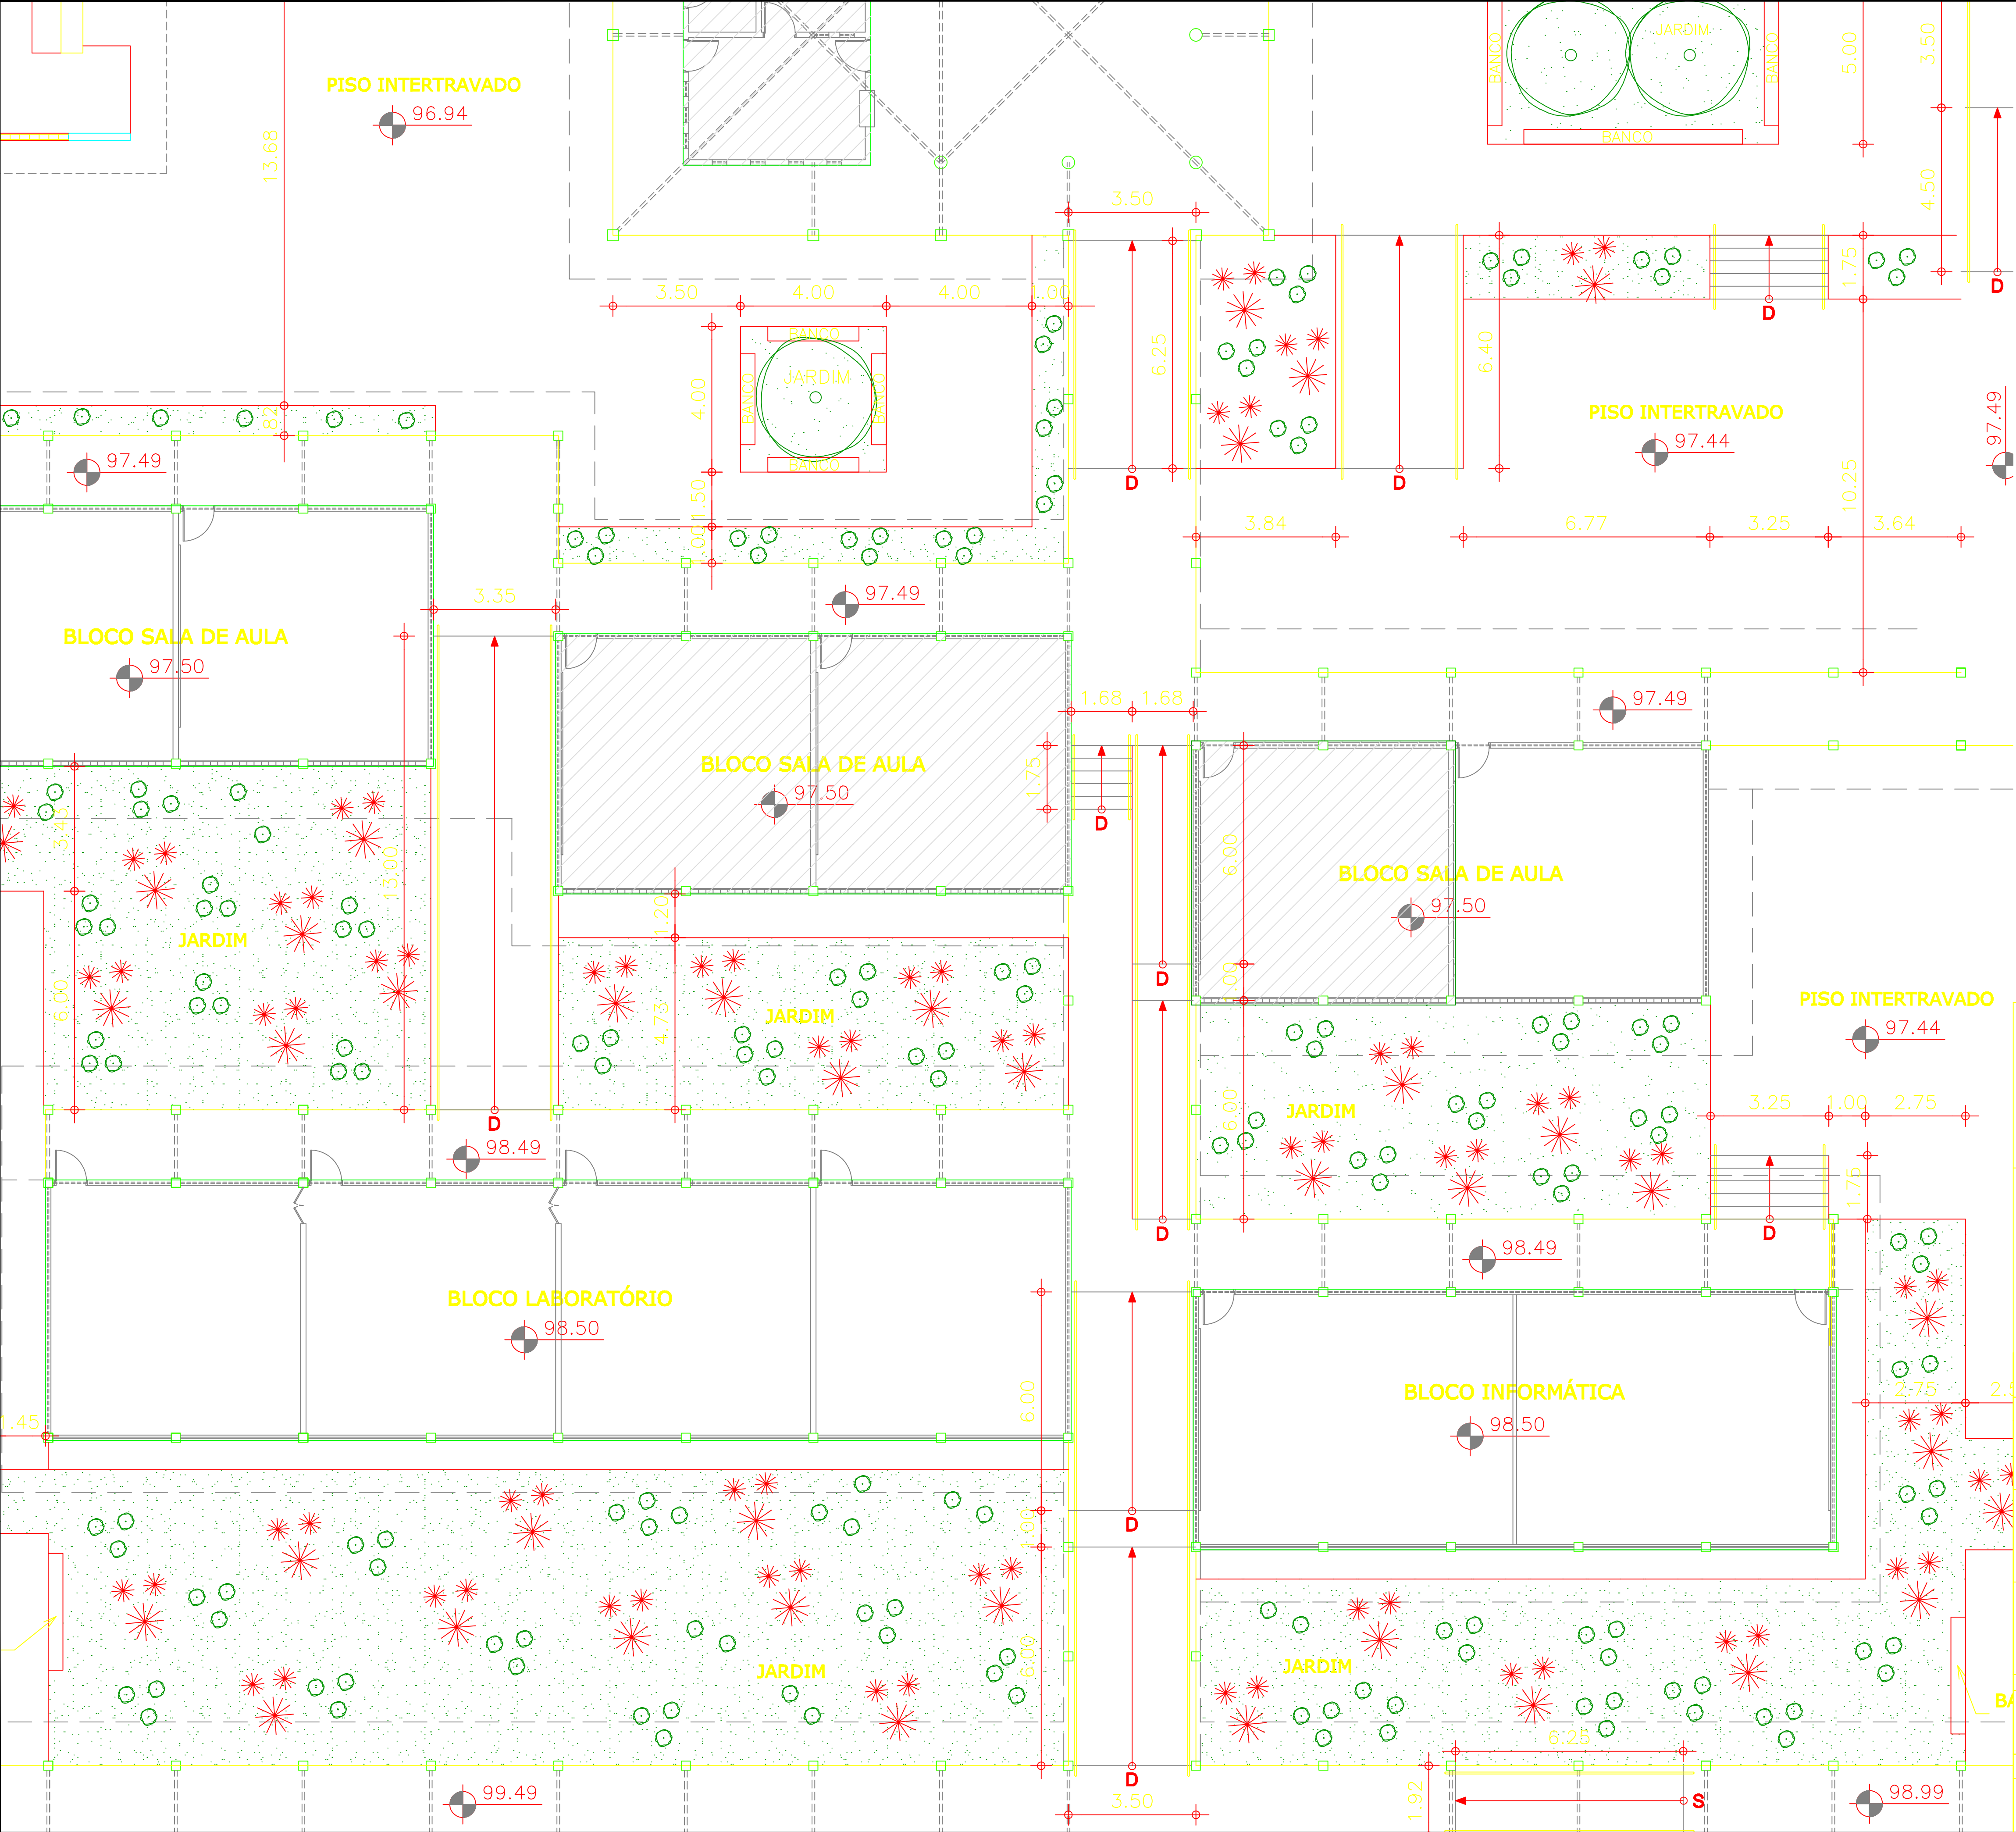



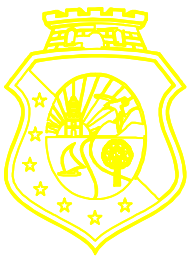


GOVERNO DO ESTADO DO CEARÁ

Secretaria de Educação

CREA 332690		
CÉLULA DE INFRAESTRUTURA / ENGENHARIA / COINF / SEDUC		
CENTRO ADMINISTRATIVO GOVERNADOR VIRGÍLIO TAVORA AV. GAL. AFONSO ALBUQUERQUE LIMA, S/N - CAMBÉDA - 60.639-900 FORTALEZA - CEARÁ - BRASIL TELEFONE: (85) 3101-3922		
CONTATO RESPONSÁVEL TÉCNICO		
E-mail: larissa.veras@educ.ce.gov.br Telefone: 88 99769-9162		
PROJETO		
REFORMA CIVIL DE 03 SALAS DE AULA		
LOCALIZAÇÃO		
EEMT RAIMUNDO NONATO CARLOS DOS SANTOS CREDE 09		
CONTEÚDO		
01 - PLANTA DE IMPLANTAÇÃO		
DESENHO	DATA	PRANCHA
LARISSA VERAS	DEZEMBRO/2023	01/03

Documento assinado eletronicamente por: BRUNO LOPES FALCÃO em 07/07/2026, às 09:35 (horário local do Estado do Ceará) conforme disposto no Decreto Estadual nº 34.097, de 8 de junho de 2021. Para conferir, acesse o site https://silex.ce.gov.br/validar_documento e informe o código: 94PZ-4874/4PXA-0892.

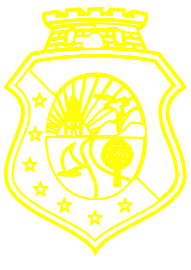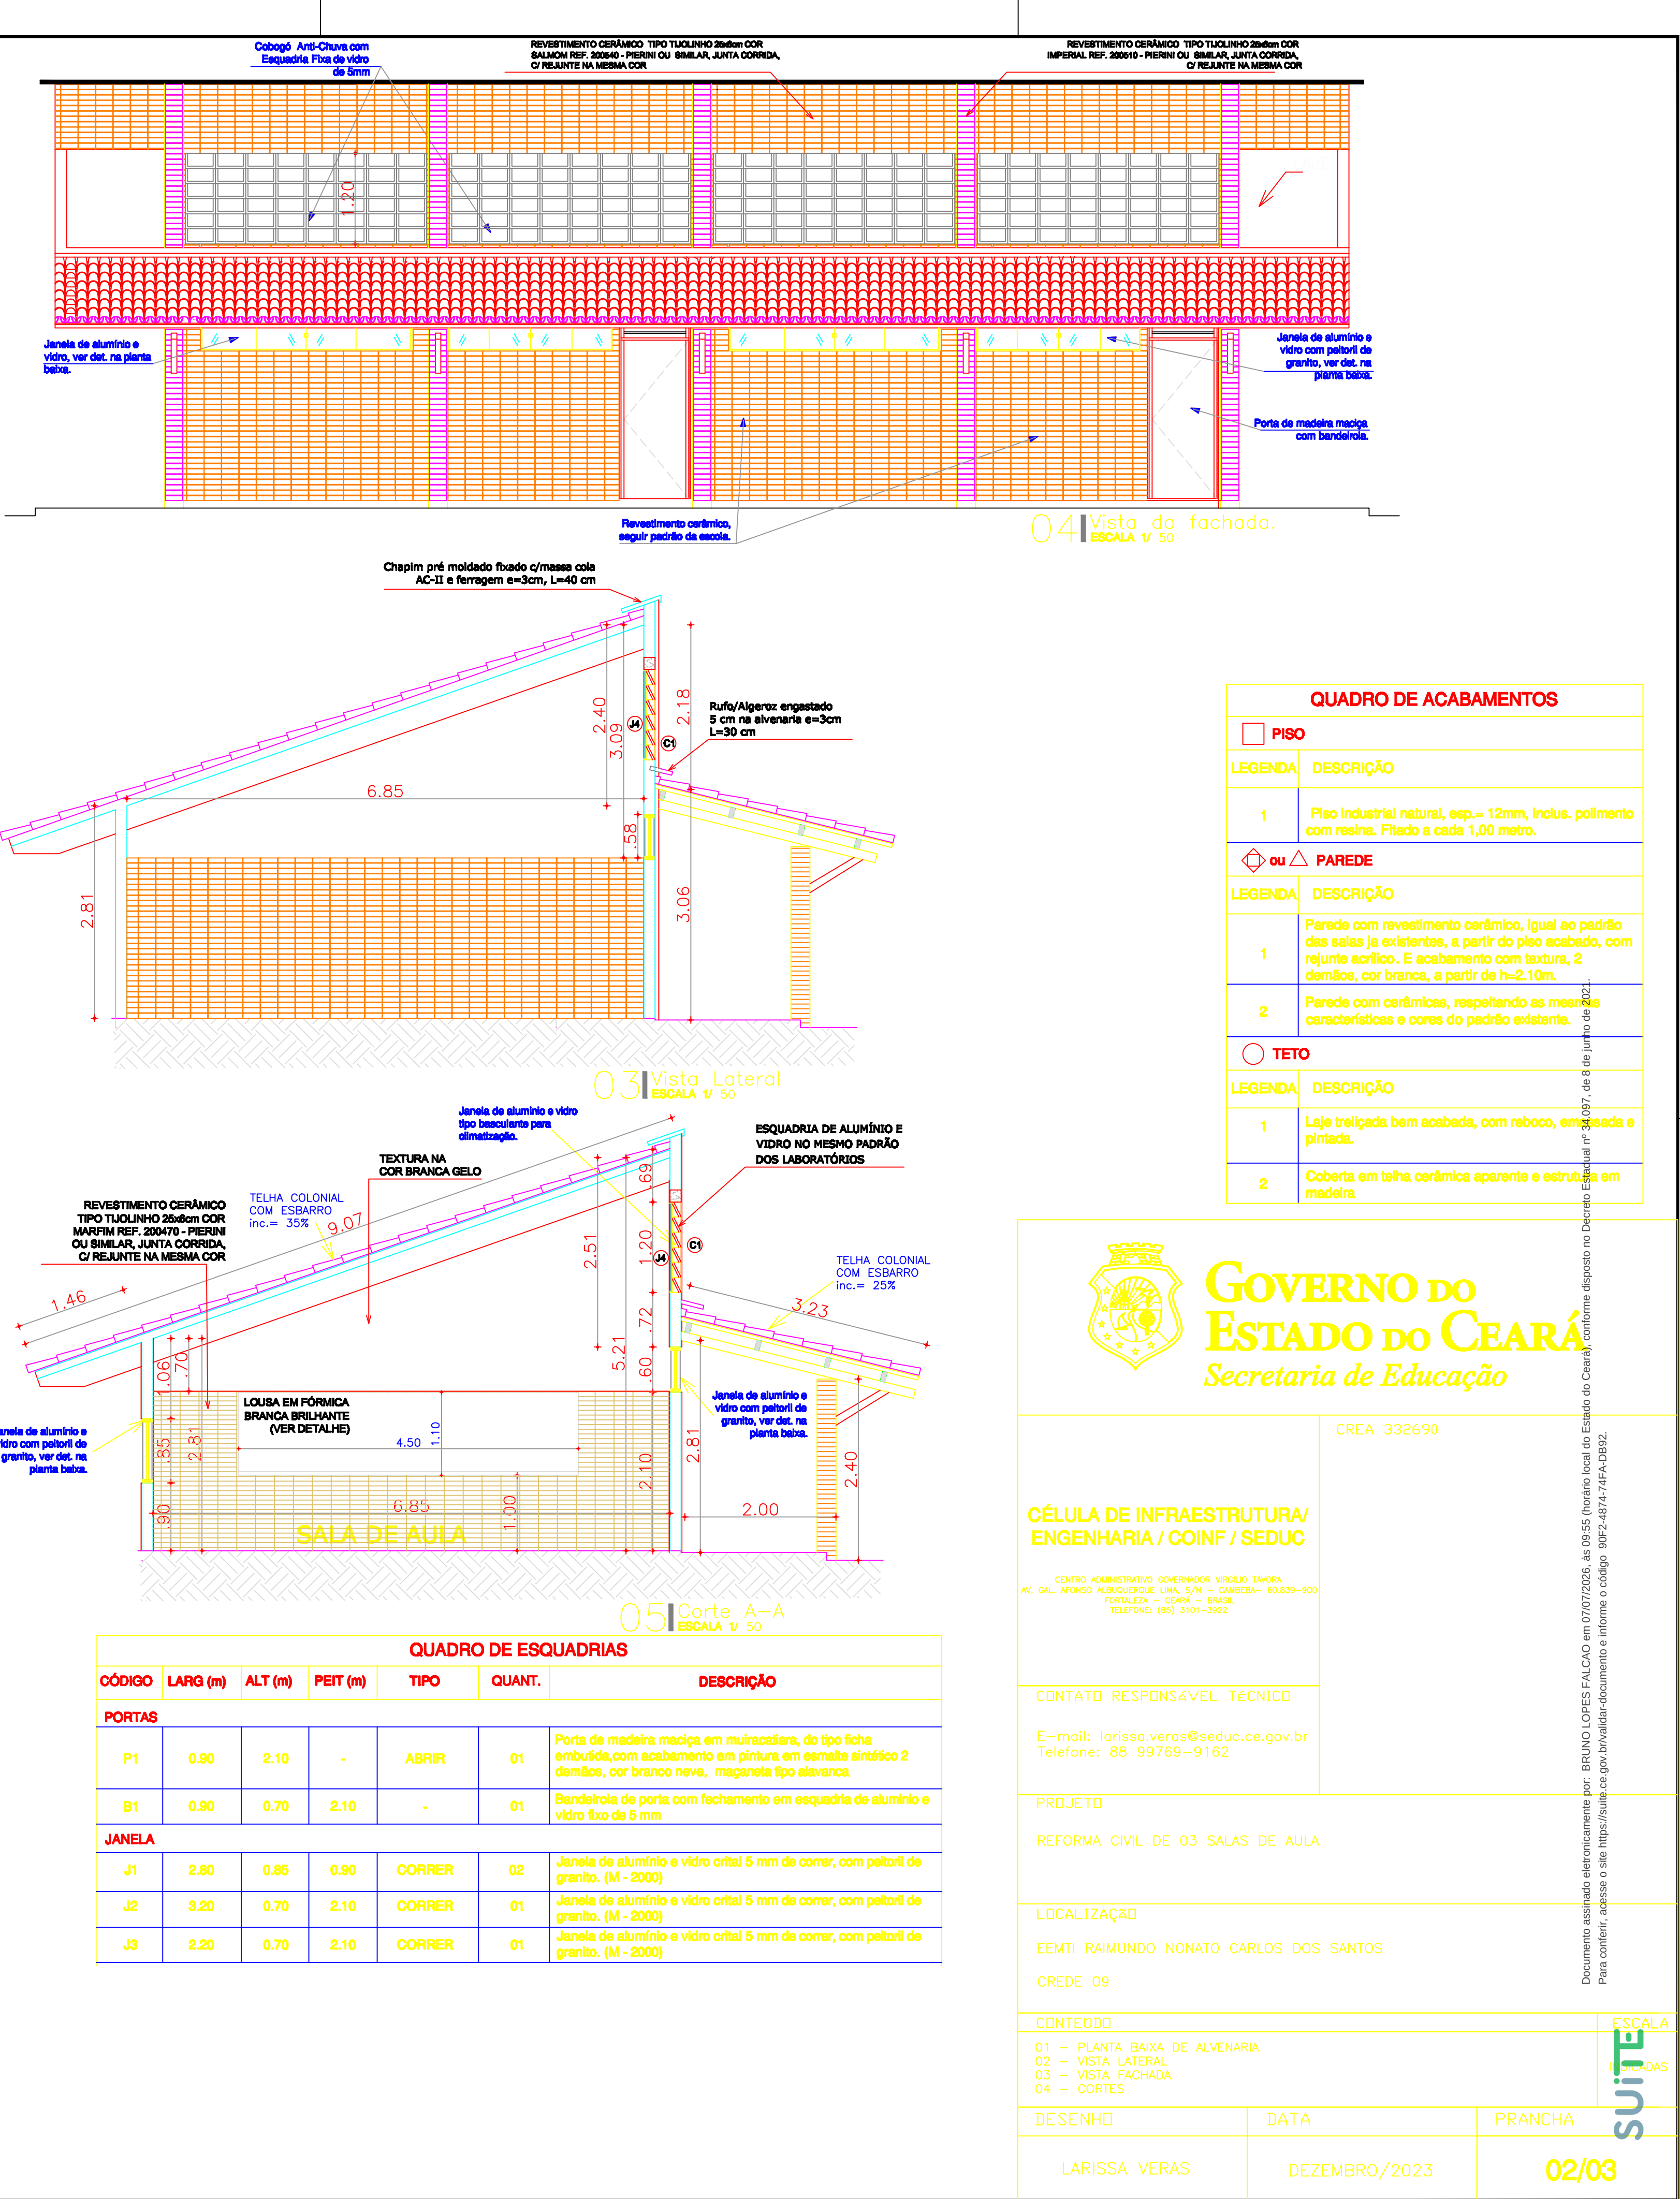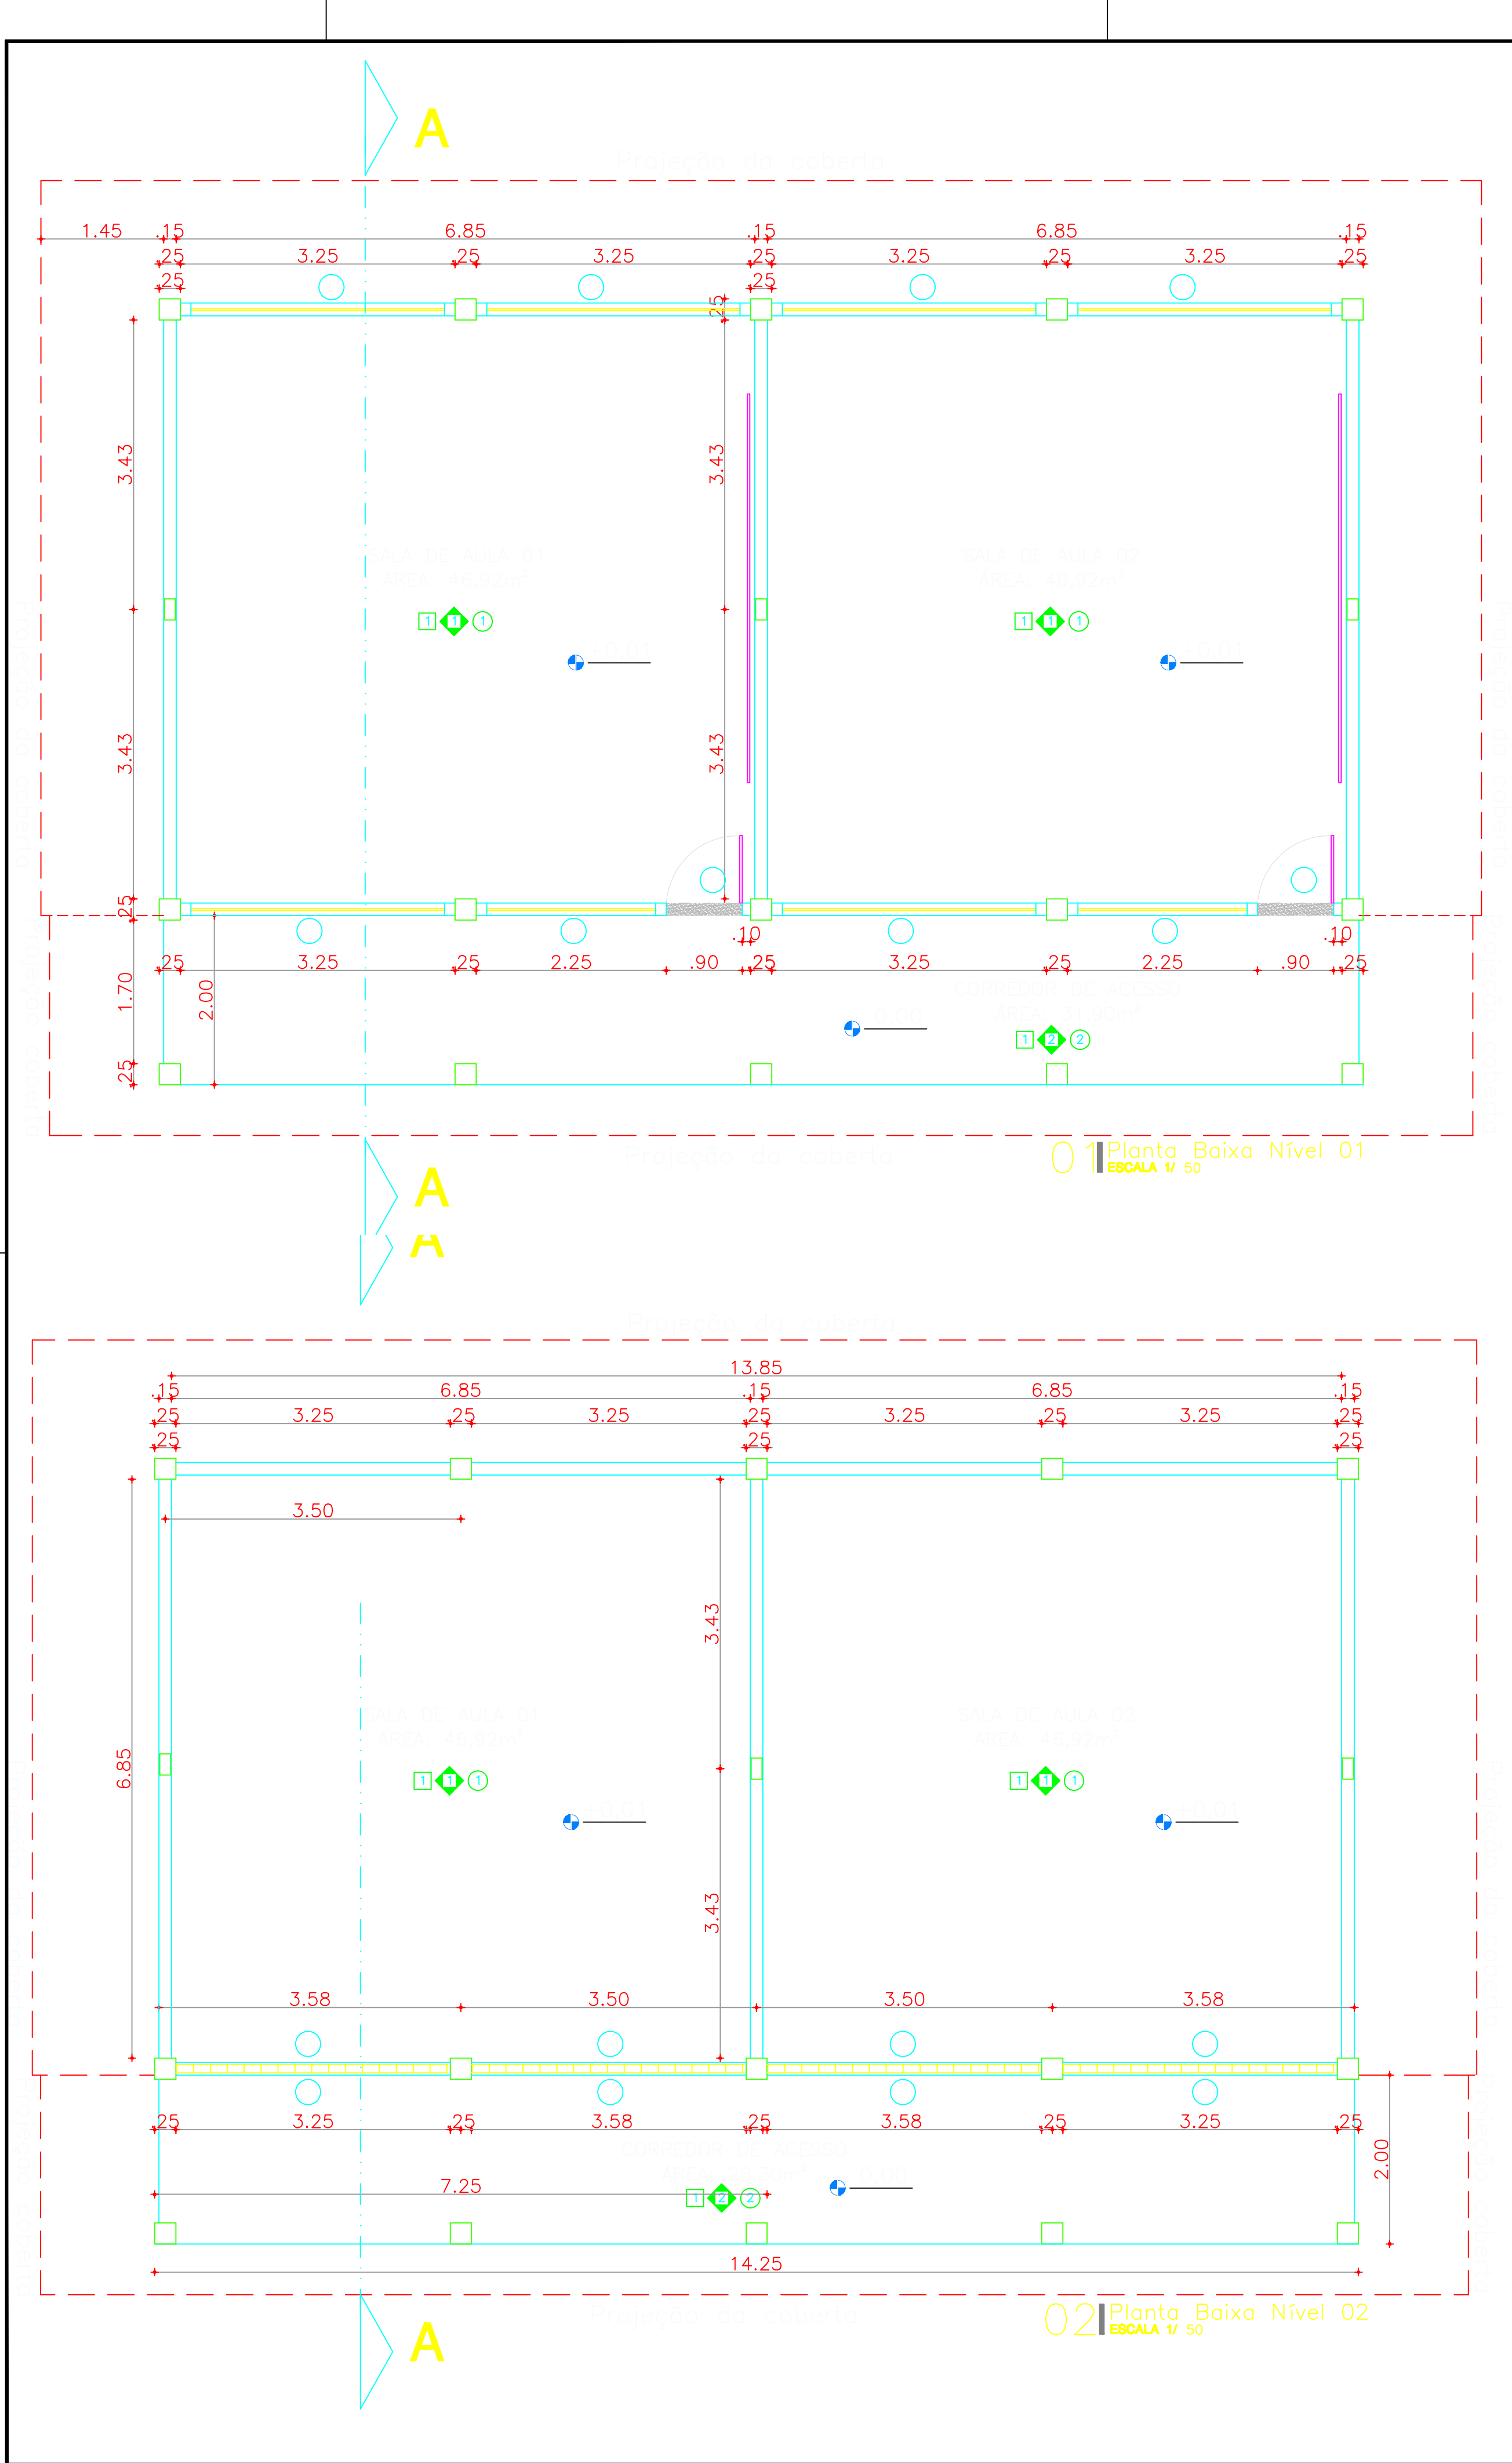

GOVERNO DO
ESTADO DO CEARÁ
Secretaria de Educação

CÉLULA DE INFRAESTRUTURA/
ENGENHARIA / COINF / SEDUC

CENTRO ADMINISTRATIVO GOVERNADOR VIRGILIO TAVORA
AV. GAL. AFONSO ALBUQUERQUE, LIMA, S/N - CAMBÉDA - 60.639-800
FORTALEZA - CEARÁ - BRASIL
TELEFONE: (85) 3101-3922

CONTATO RESPONSÁVEL TÉCNICO
E-mail: larissa.veras@seduc.ce.gov.br
Telefone: 88 99769-9162

PROJETO
REFORMA CIVIL DE 03 SALAS DE AULA


LOCALIZAÇÃO
EEMT RAIMUNDO NONATO CARLOS DOS SANTOS
CREDE- 09

CONTEÚDO
01 - PLANTA BAIXA DE ALVENARIA
02 - VISTA LATERAL
03 - VISTA FACHADA
04 - CORTES

ESCALA
INDICADAS

DESENHO	DATA	PRANCHA
LARISSA VERAS	DEZEMBRO/2023	02/03

Documento assinado eletronicamente por: BRUNO LOPES FALCAO em 07/07/2026, às 09:35 (horário local do Estado do Ceará), conforme disposto no Decreto Estadual nº 33.097, de 8 de junho de 2022. Para conferir, acesse o site https://sital.ce.gov.br/validar_documento e informe o código: 84PZ-487474PA-0392.

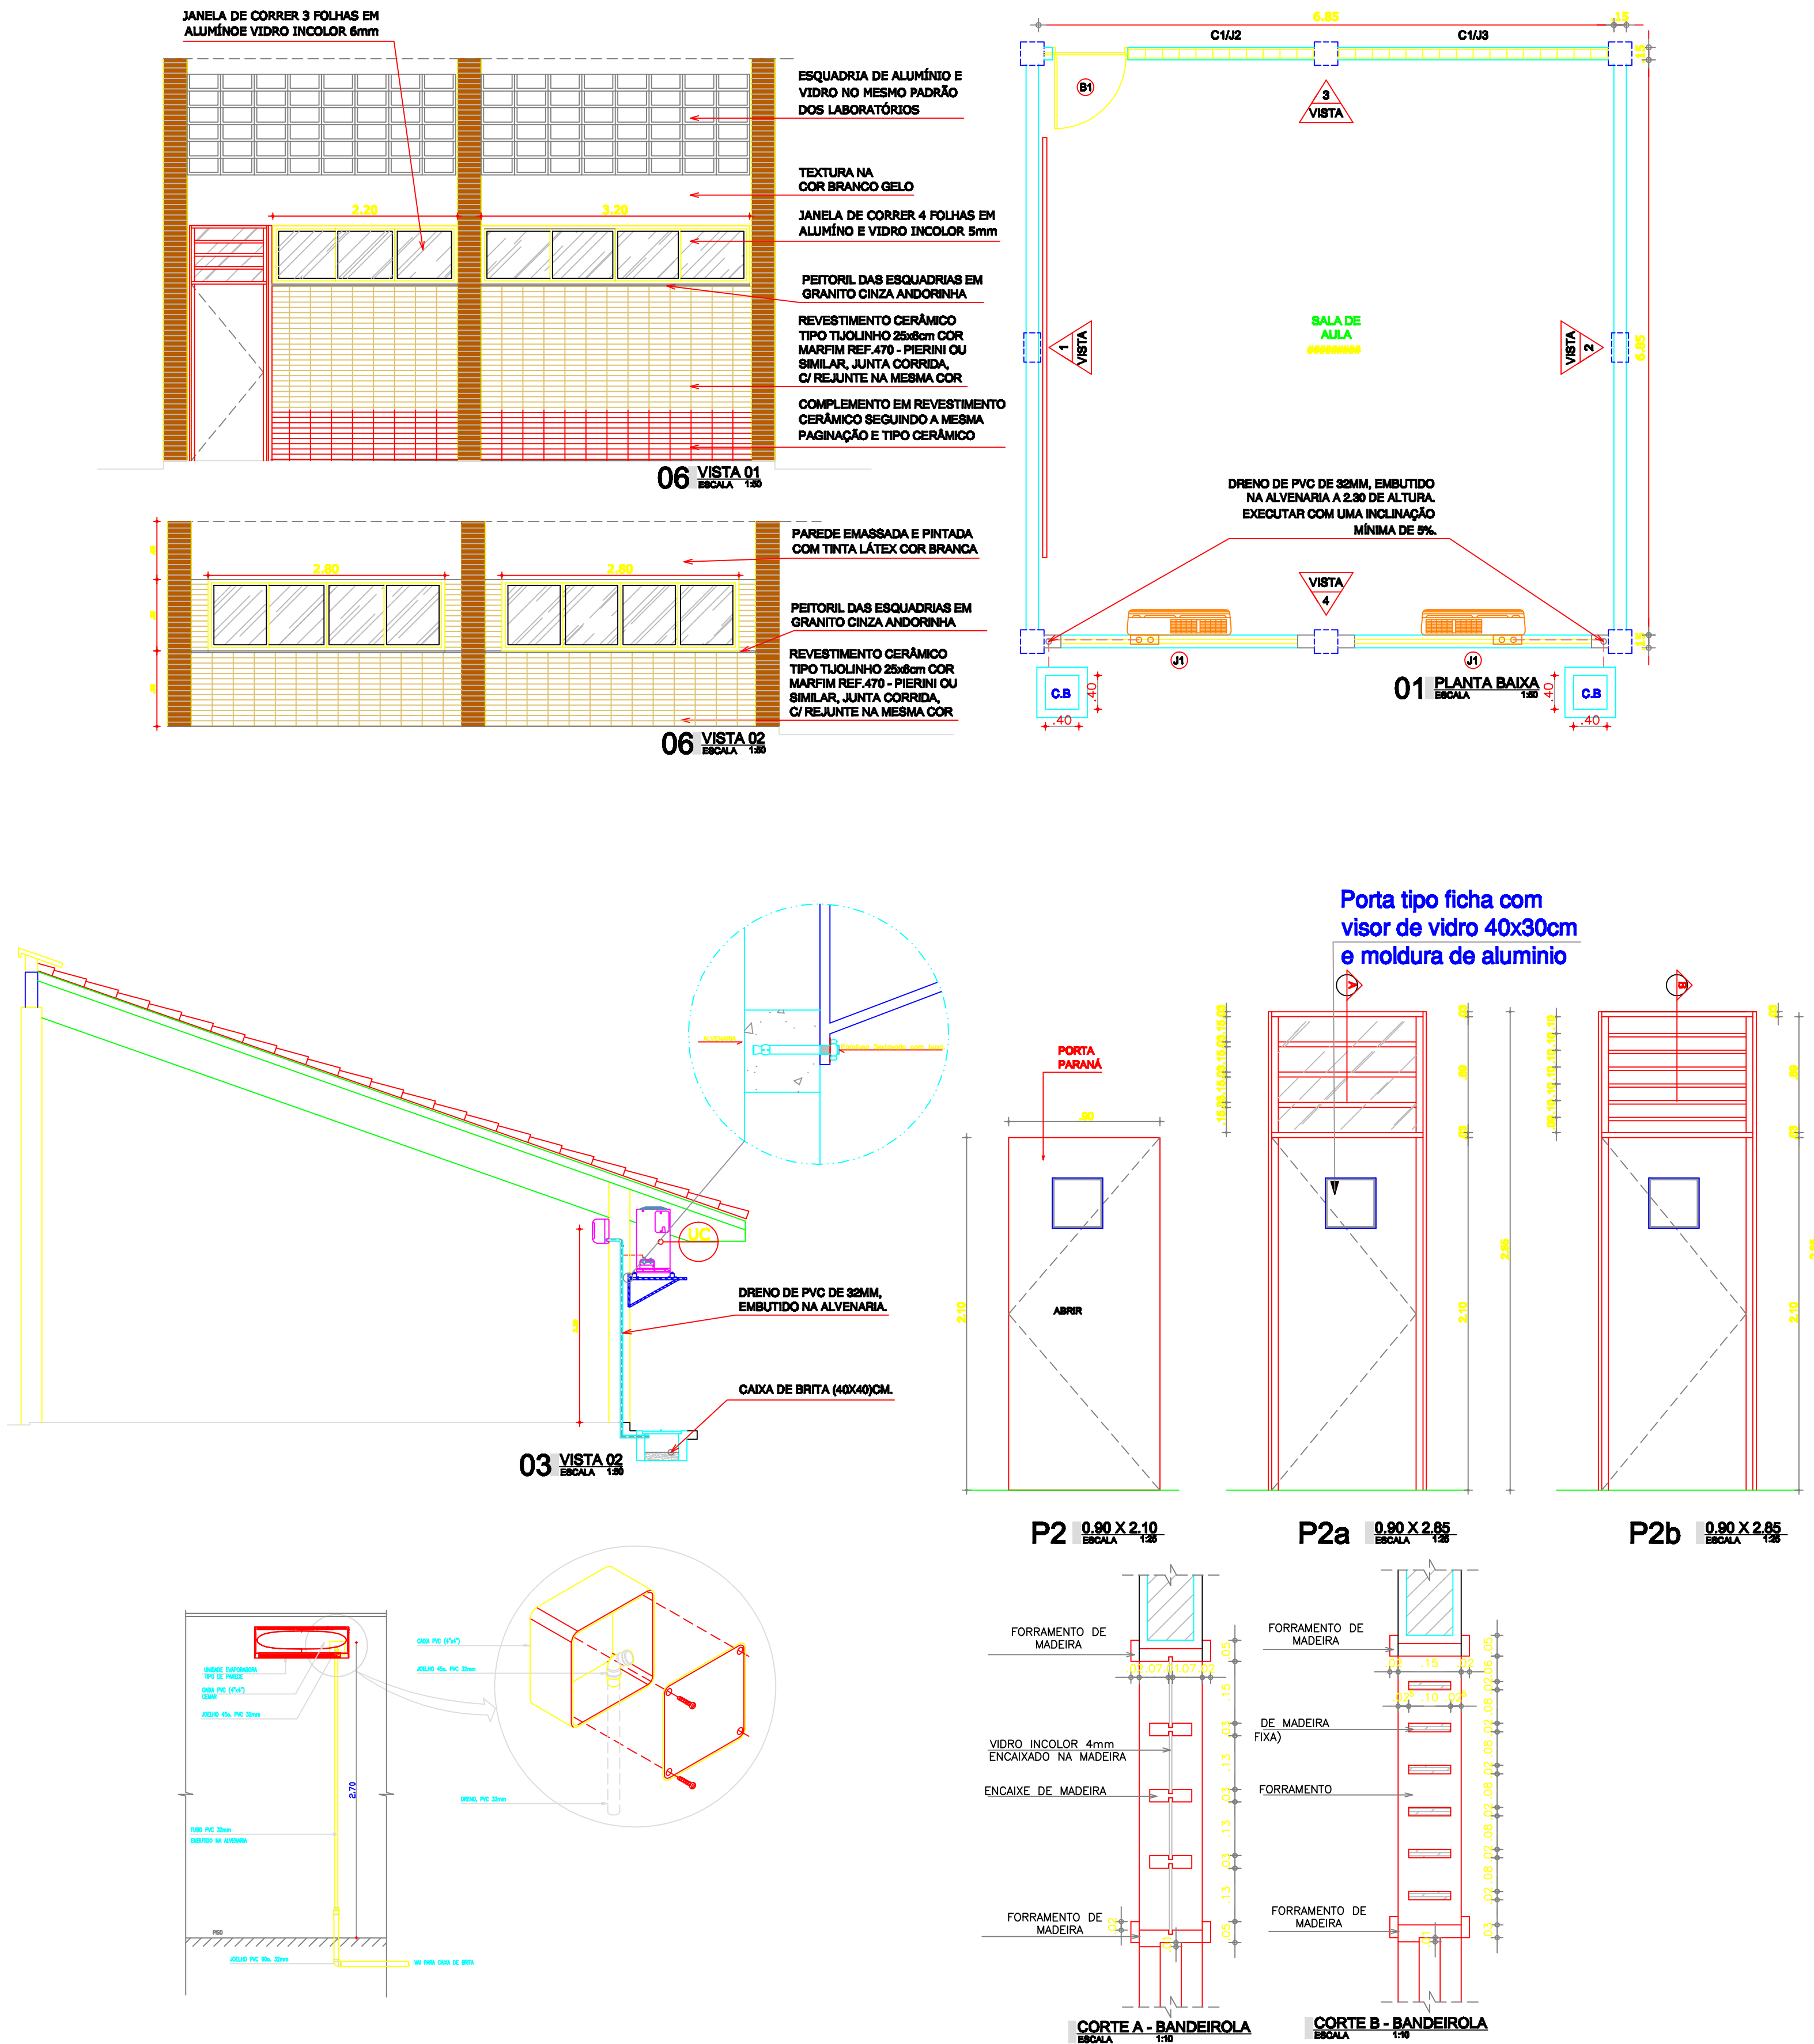

 GOVERNO DO ESTADO DO CEARÁ Secretaria de Educação			Documento assinado eletronicamente por: BRUNO LOPES FALCAO em 07/07/2026, às 10:55 (Instituto local do Estado do Ceará, conforme disposto no art. 1º, inciso II, da Lei nº 16.045/2016, e no art. 10º, inciso II, da Lei nº 15.526/2016). Para conferir, acesse o site https://sistema.ce.gov.br/validar-documento e informe o código 9062-4874-74FA-DB92.		
CÉLULA DE INFRAESTRUTURA/ ENGENHARIA / COINF / SEDUC		CREA 332690			
CENTRO ADMINISTRATIVO GOVERNADOR VIRGILIO TAVORA AV. GAL. AFONSO ALBUQUERQUE LIMA, S/N - (CAMBÉDA- 60.839-900 FORTALEZA - CEARÁ - BRASIL TELEFONE: (85) 3101-3922					
CONTATO RESPONSÁVEL TÉCNICO					
E-mail: larissa.veras@seduc.ce.gov.br Telefone: 88 99769-9162					
PROJETO					
REFORMA CIVIL DE 03 SALAS DE AULA					
LOCALIZAÇÃO					
EEMTI RAIMUNDO NONATO CARLOS DOS SANTOS					
CREDE 09					
CONTEUDO				ESCALA	
01 - PLANTA DE INDICAÇÃO AR-CONDICIONADO 02 - DETALHE LOUSA 03 - MODELO DE COBOGÓ ANTI-CHUVA				SUITE	
DESENHO		DATA	PRANCHA		
LARISSA VERAS		DEZEMBRO/2023	03/03		