

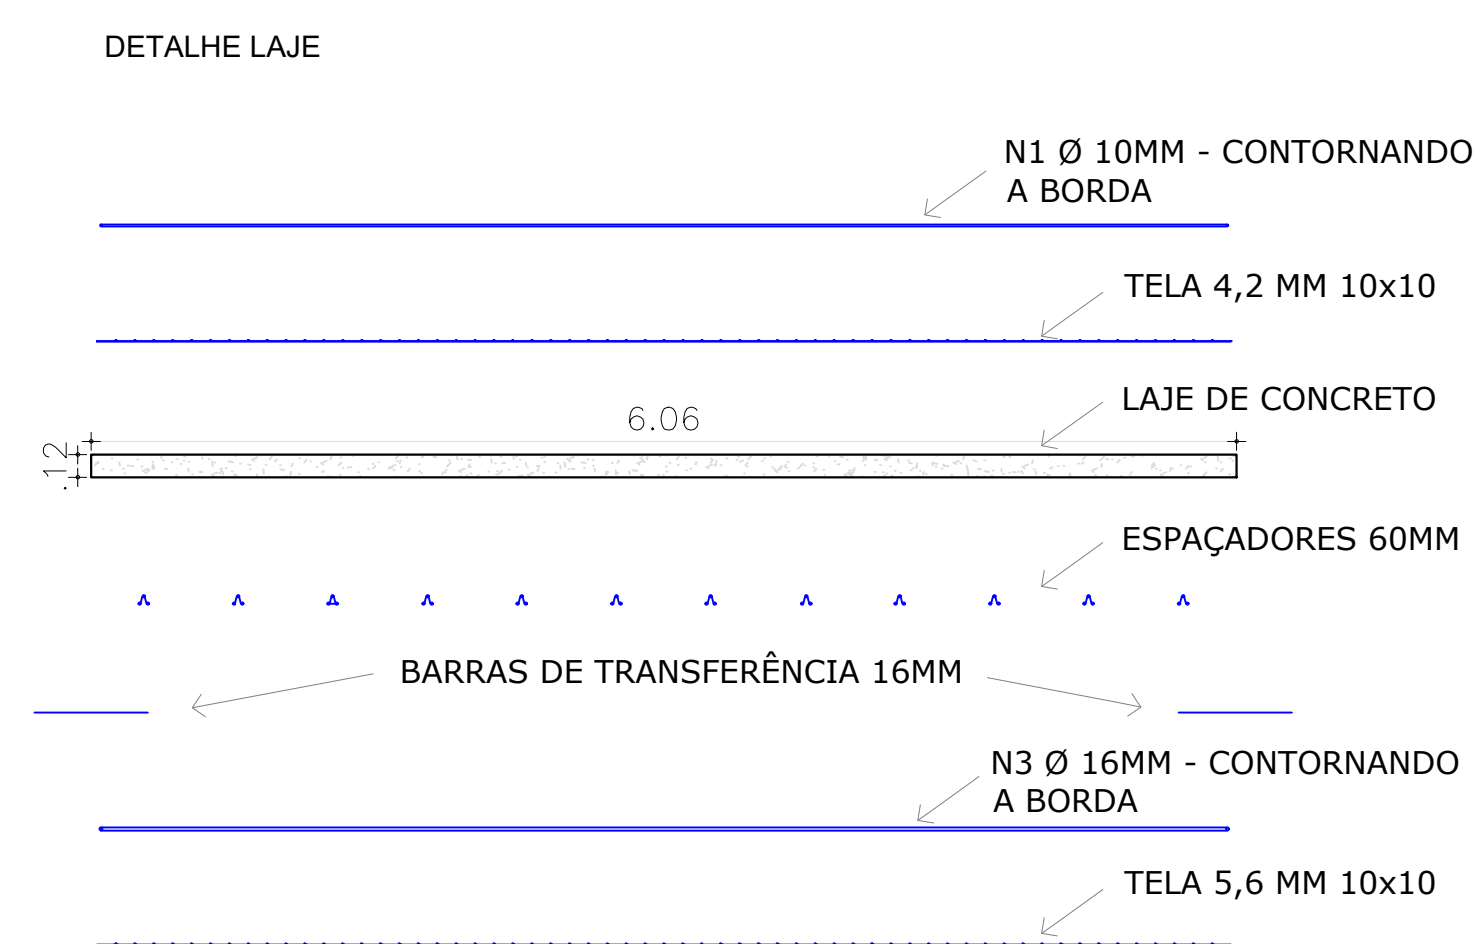
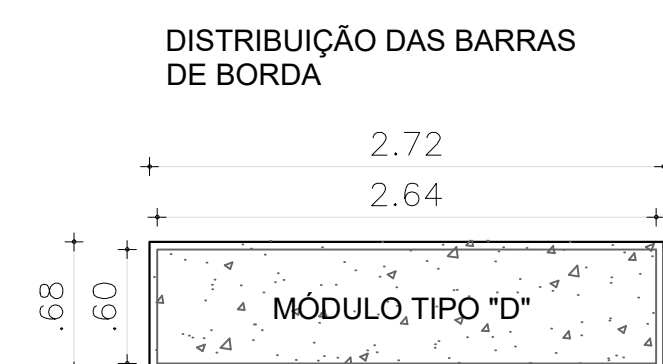


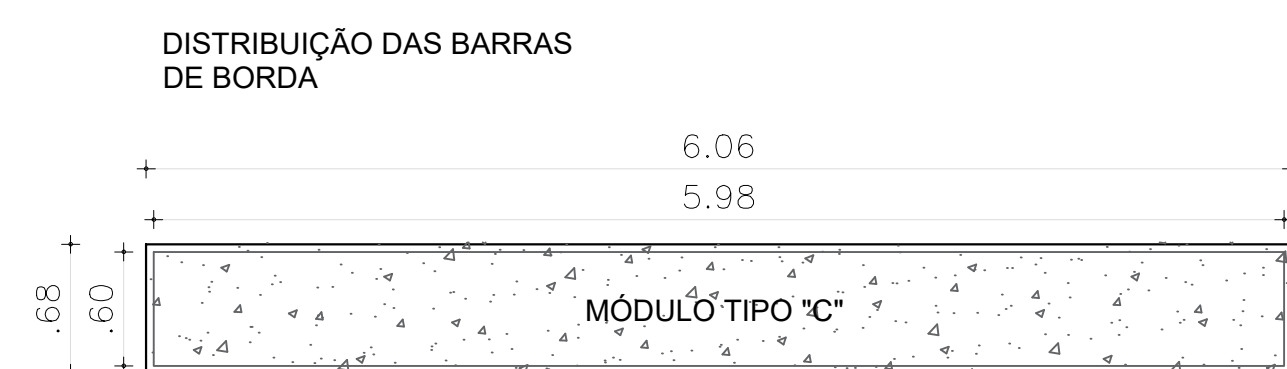

16 módulos tipo A (6,06m x 4,60m = 3,345m²)
 4 módulos tipo B (2,72m x 4,60m = 1,501m²)
 8 módulos tipo C (6,06m x 0,68m = 0,494m²)
 2 módulos tipo D (2,72m x 0,68m = 0,221m²)
 1 camada de Tela com Ferro 4,2mm 10x10 com distância de 6cm entre elas superior
 1 camada de Tela com Ferro 5,6mm 10x10 com distância de 6cm entre elas inferior
 — Barra de Transferência Ø 16mm de 60cm ao longo dos pontos de dilatação

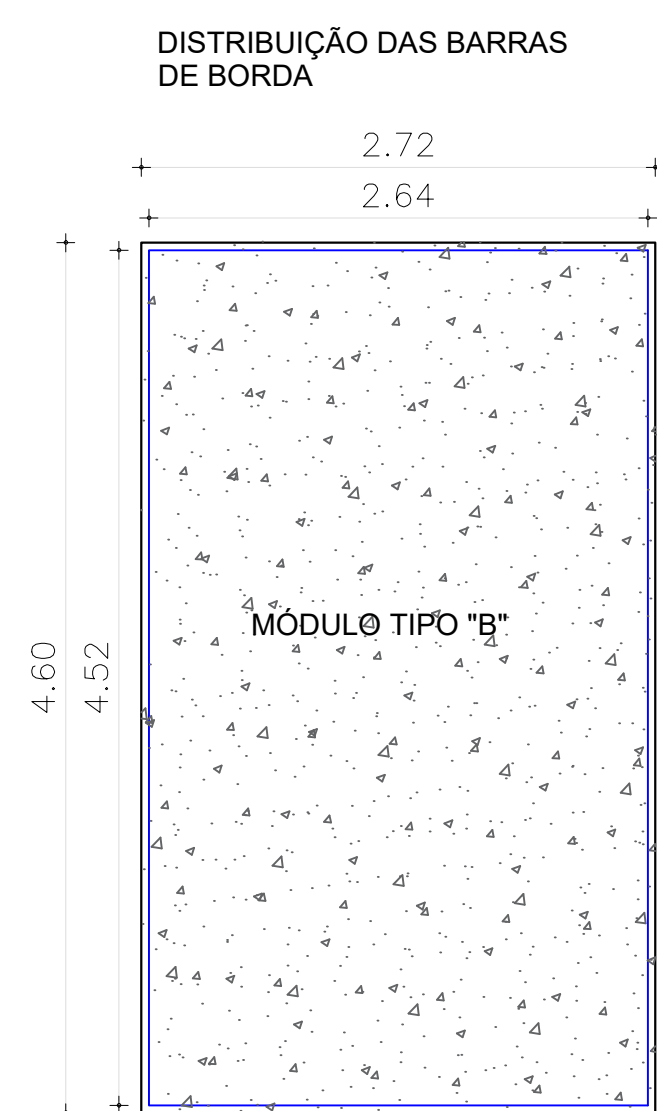

08							OBSERVAÇÕES
07							
06							
05							
04							
03							
02							
01							
REV	IMpressão						
00	NATURALZA DA REVISÃO	ORIGEM	DATA	REVISÃO	VISTO	DATA	APPROVAÇÃO

DE ACORDO



Companhia de Desenvolvimento do Complexo Industrial e Portuário do Pecém - CIPP S/A
Espanada do Pecém, s/nº - Pecém - São Gonçalo do Amarante - Ceará CEP: 62.674-906
COC: 01.256.678/0001-00 - CDF: 06.983.506-3 - INS. MUNIC: 450058-0
Telefone: (85) 3372-1500 (Atendimento 24 horas) / Fax: (85) 3315-1974
Email: engenharia@complexodopecem.com.br

RESPONSÁVEL		VISTO	PROJETO: PLATAFORMA DE CARGAS IMO - TMUT				PRANCHA:
PROJ. MANOEL MESSIAS		VISTO	TÍTULO: DETALHES DOS MÓDULOS / LAJES DA PLATAFORMA				03/03
DESEY: DEIVYTH RIOS	FECH. PRELIMINAR		CAIXOTRÓFICO	OFF 2026/07/033	ARQUIVO	CARGA IMO TMUT - LAJE	ESCALA 1/40
DATA: JUL/26	REVISÃO REV. 00						