



PREFEITURA DE
PACATUBA



DETALHAMENTOS



PREFEITURA DE
PACATUBA



DETALHES EM GRANITO


PREFEITURA MUNICIPAL DE PACATUBA

R. Cel. João Carlos, Nº 345 – Centro
CEP. 61.801-215 - Pacatuba-CE



DETALHES EM GRANITO

CRECHE TIPO B

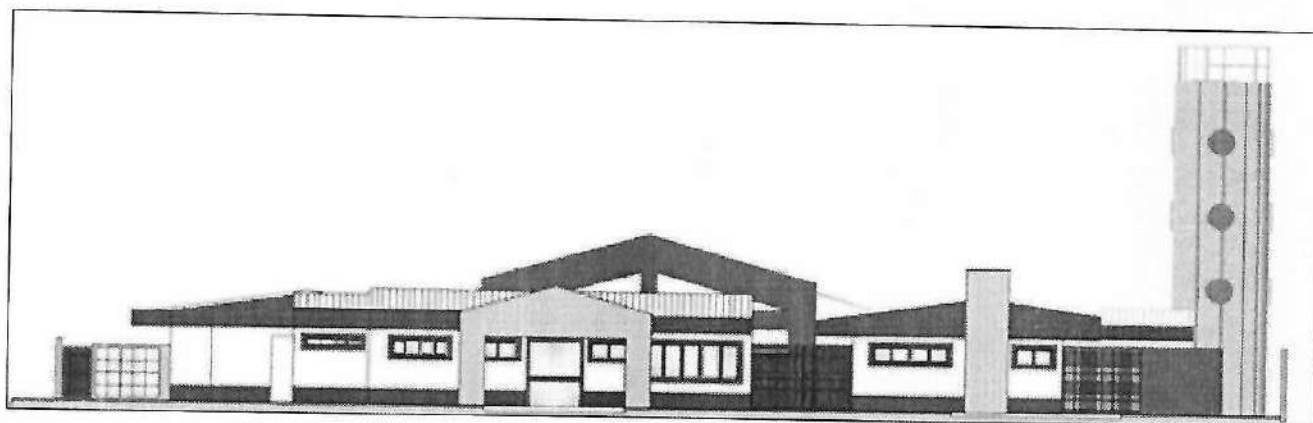

[illegible]

ÍNDICE DE DETALHES EM GRANITO

MUNICIPAL DE PE
Nº 3165
M.

CÓD.	DIMENSÕES (cm) (COMP x LARG)	MATERIAL	TIPO	LOCAL	QTD.
BANCADAS E DIVISÓRIAS EM GRANITO					
B01	510 x 60	CINZA ANDORINHA	C/ ÁREA MOLHADA	CRECHES I e II	04
B02	200 x 60	CINZA ANDORINHA	C/ FRONTÃO h=6cm	SANITÁRIO MASCULINO E FEMININO	02
B03	288 x 60	CINZA ANDORINHA	-	SANITÁRIO MASCULINO E FEMININO	02
B04	120 x 70	CINZA ANDORINHA	-	TROCADOR SANITÁRIO MASCULINO E FEMININO	02
B05	249 x 60 + 288 x 60	CINZA ANDORINHA	C/ ÁREA MOLHADA	FRALDÁRIOS	02
B06	340 x 60	CINZA ANDORINHA	C/ ÁREA MOLHADA	CRECHES III	02
B07	312 x 60	CINZA ANDORINHA	C/ FRONTÃO h=6cm	SANITÁRIO INF. MASC. E FEM.	02
B08	117 x 60	CINZA ANDORINHA	-	SANITÁRIO MASCULINO E FEMININO	02
B09	180 x 40	CINZA ANDORINHA	-	RECEPÇÃO	01
B10	108 x 55	CINZA ANDORINHA	-	VESTIÁRIO MASCULINO	01
B11	130 x 55	CINZA ANDORINHA	-	VESTIÁRIO FEMININO	01
B12	150 x 60	CINZA ANDORINHA	C/ ÁREA MOLHADA	LACTÁRIO	01
B13	180 x 60	CINZA ANDORINHA	-	BUFFET	01
B14A	260 x 60	CINZA ANDORINHA	C/ ÁREA MOLHADA	COZINHA	01
B14B	260 x 60	CINZA ANDORINHA	C/ ÁREA MOLHADA	COZINHA	01
B15	345 x 70 + 110 x 30	CINZA ANDORINHA	C/ ÁREA MOLHADA	COZINHA	01
B16	236 x 60	CINZA ANDORINHA	C/ ÁREA MOLHADA	COZINHA	01
B17	280 x 60	CINZA ANDORINHA	C/ ÁREA MOLHADA	COZINHA	01
B18	348 x 60	CINZA ANDORINHA	-	LAVANDERIA	01
B19	480 x 70	CINZA ANDORINHA	C/ ÁREA MOLHADA	ÁREA DE SERVIÇO EXTERNA	01
B20	120 x 55	CINZA ANDORINHA	-	PÁTIO COBERTO	01
B21	93 x 35	CINZA ANDORINHA	-	VESTIÁRIO MASCULINO	01
DV3A	VER DET. PG. 31	CINZA ANDORINHA	FACES APARENTES POLIDAS	SANITÁRIOS CRECHES II	02
DV3B	VER DET. PG. 32	CINZA ANDORINHA	FACES APARENTES POLIDAS	SANITÁRIO INF. MASC. E FEM.	02
DV3C	VER DET. PG. 33	CINZA ANDORINHA	FACES APARENTES POLIDAS	SANITÁRIO INF. MASC. E FEM.	02
DV4A	VER DET. PG. 34	CINZA ANDORINHA	FACES APARENTES POLIDAS	SANITÁRIO FEMININO	01
DV4B	VER DET. PG. 35	CINZA ANDORINHA	FACES APARENTES POLIDAS	SANITÁRIO MASCULINO	01
DV5A	VER DET. PG. 36	CINZA ANDORINHA	FACES APARENTES POLIDAS	VESTIÁRIO MASCULINO	01
DV5B	VER DET. PG. 37	CINZA ANDORINHA	FACES APARENTES POLIDAS	VESTIÁRIO FEMININO	01
SL1	80 x 10	CINZA ANDORINHA	FACE SUPERIOR POLIDA	VER PRANCHA 12 ARQ. EXECUTIVO	04
SL2	80 x 8	CINZA ANDORINHA	FACE SUPERIOR POLIDA	VER PRANCHA 12 ARQ. EXECUTIVO	37
SL3	88 x 8	CINZA ANDORINHA	FACE SUPERIOR POLIDA	VER PRANCHA 12 ARQ. EXECUTIVO	02
SL4	60 x 8	CINZA ANDORINHA	FACE SUPERIOR POLIDA	VER PRANCHA 12 ARQ. EXECUTIVO	03

OBSERVAÇÕES

* CONFIRMAR DIMENSÕES NA OBRA.

* TODAS AS BANCADAS TERÃO GRANITO COM ESPESSURA DE 2cm E DIVISÓRIAS EM GRANITO COM ESPESSURA DE 3cm.




* TODAS AS BANCADAS E DIVISÓRIAS FORAM REPRESENTADAS NA ESCALA 1/25, EXCETO QUANDO INDICADA.

CASALTA
CONSTRUÇÕES


CRECHE TIPO B
ÍNDICE DETALHES EM GRANITO

REV. 06

03/43

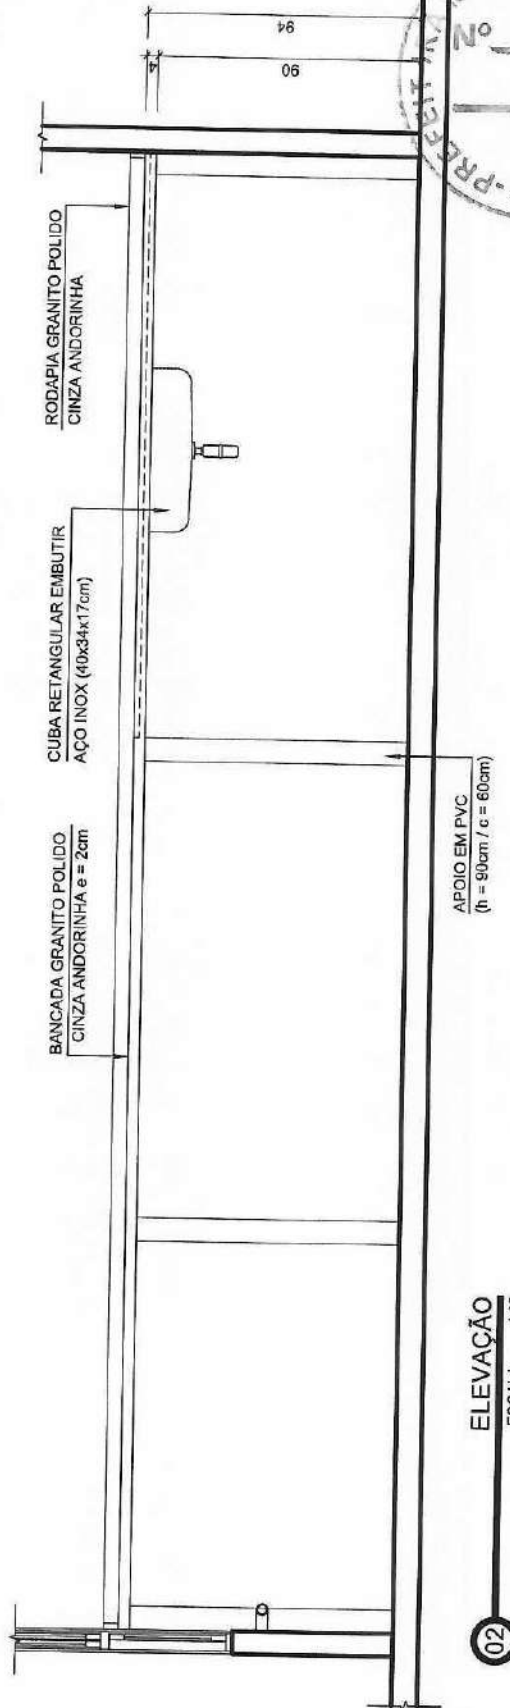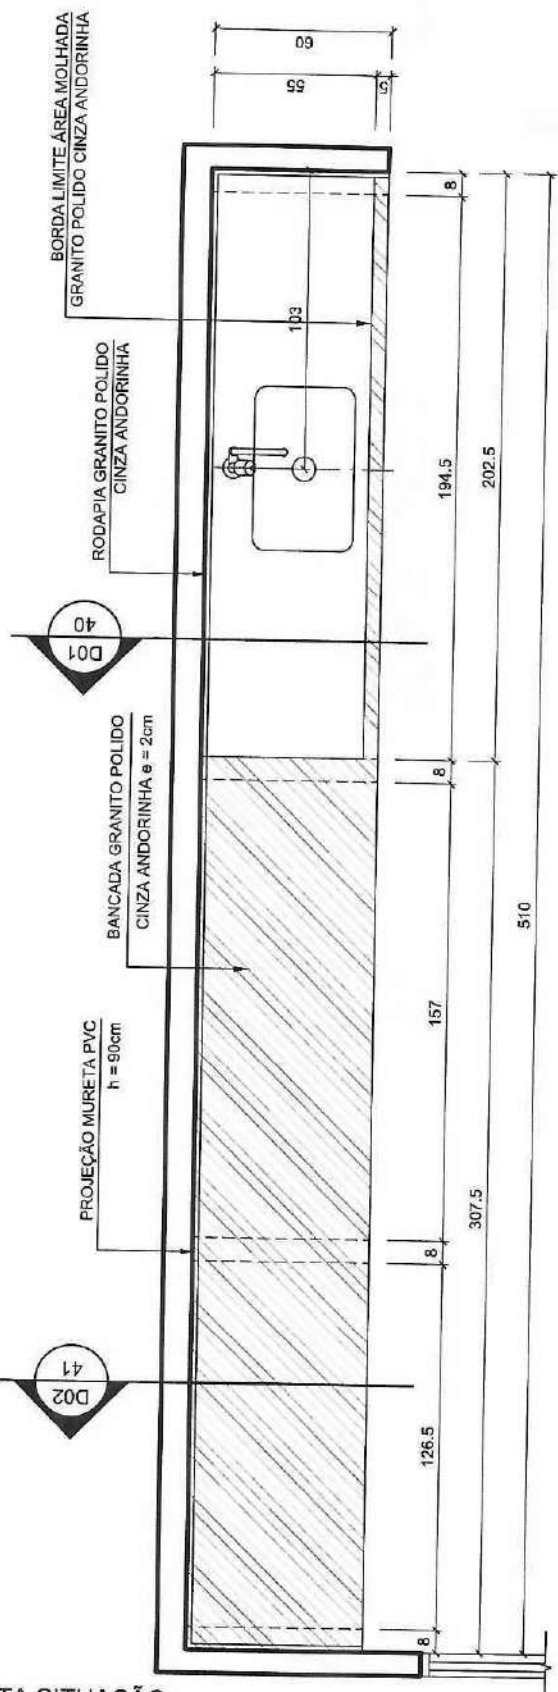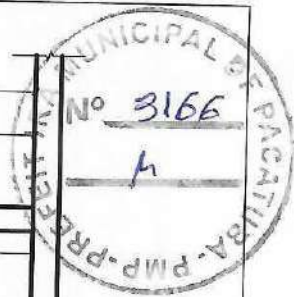

PLANTA SITUAÇÃO


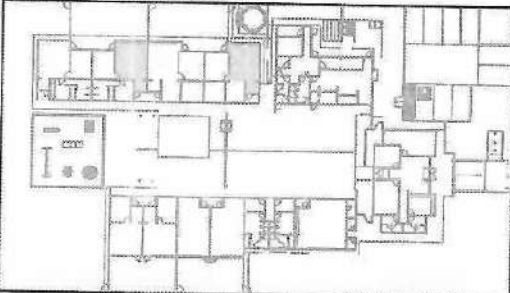


□ ÁREA MOLHADA
▨ ÁREA SECA


CRECHE TIPO B
DETALHE BANCADA B01
CRECHES I E II - ATIVIDADES

REV. 06
04/43



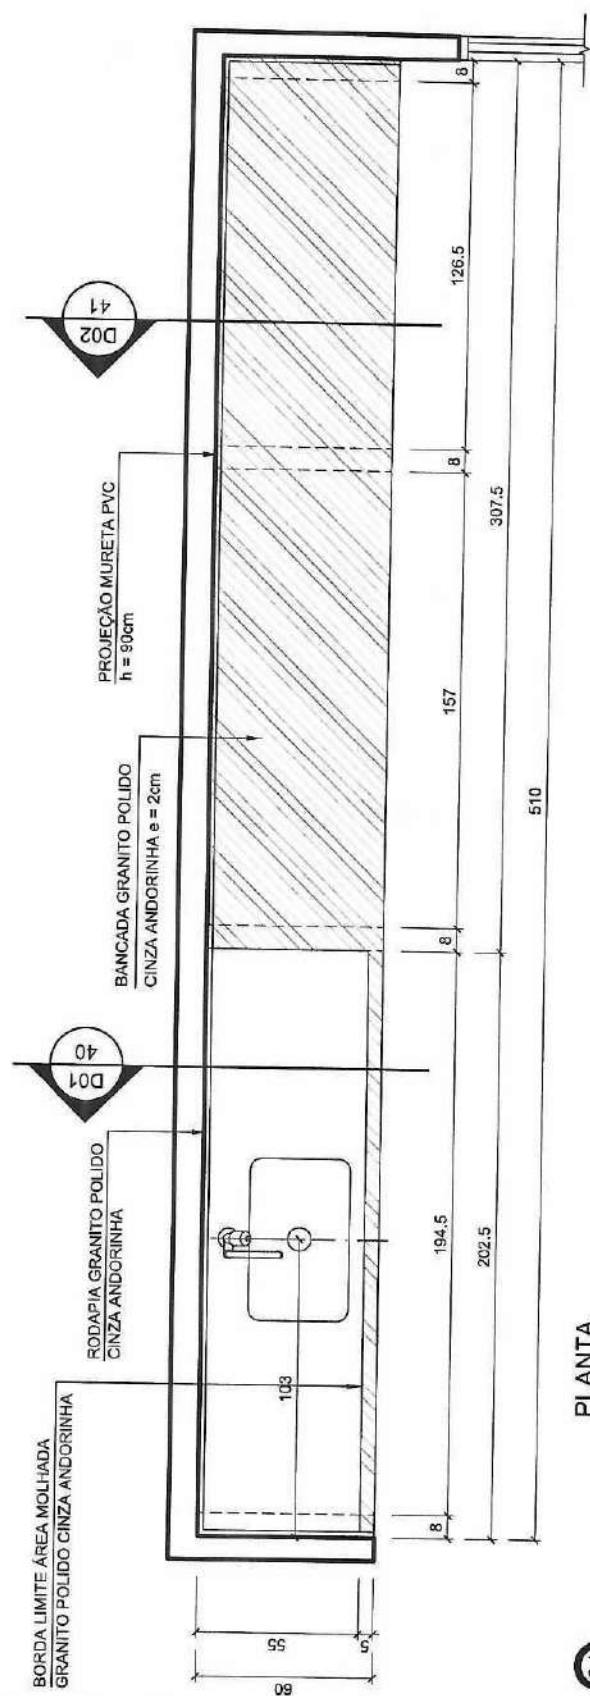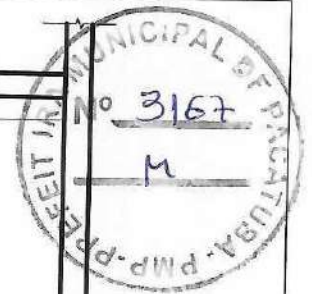


PLANTA
ESCALA 1:25
01

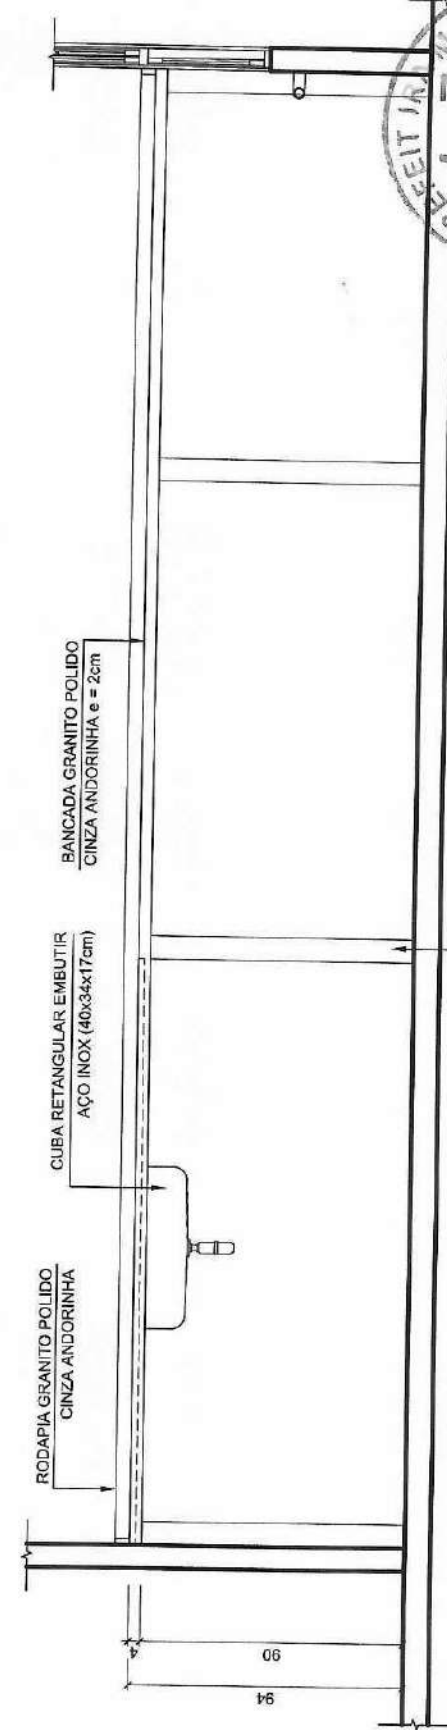

ELEVÇÃO
ESCALA 1:25
02

PLANTA SITUAÇÃO

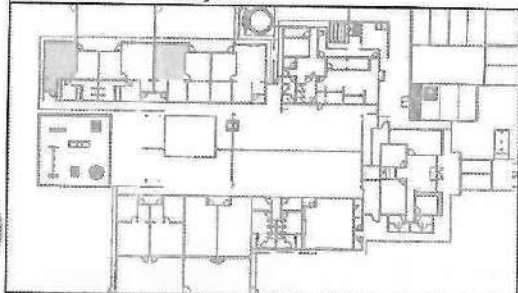


ÁREA MOLHADA
ÁREA SECA

CRECHE TIPO B
DETALHE BANCADA B01
CRECHES I E II - ATIVIDADES

REV. 06
05/43



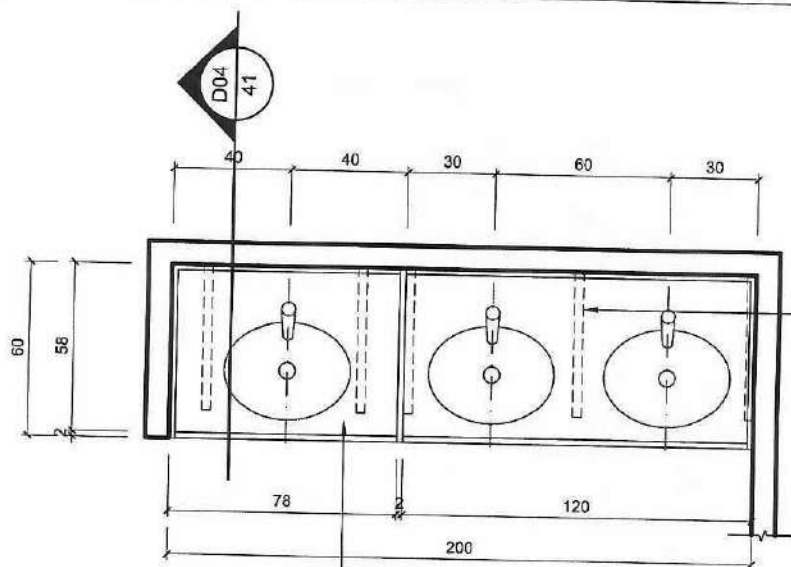

BANCADA GRANITO POLIDO
CINZA ANDORINHA e = 2cm
COM FRONTÃO h = 6cm

SAIA PARA FECHAMENTO FRONTAL DA BANCADA


MÃO FRANCESA PARA APOIO DA BANCADA

FECHAMENTO LATERAL GRANITO POLIDO CINZA ANDORINHA

BANCADA GRANITO POLIDO CINZA ANDORINHA $e = 2\text{cm}$ COM FRONTAL $h = 6\text{cm}$

CUBA OVAL EMBUTIR


PLANTA SITUAÇÃO

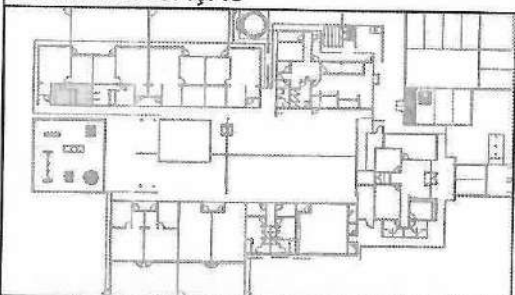


CRECHE TIPO B
DETALHE BANCADA B02
SANITÁRIO MASCULINO

REV. 06


06/43

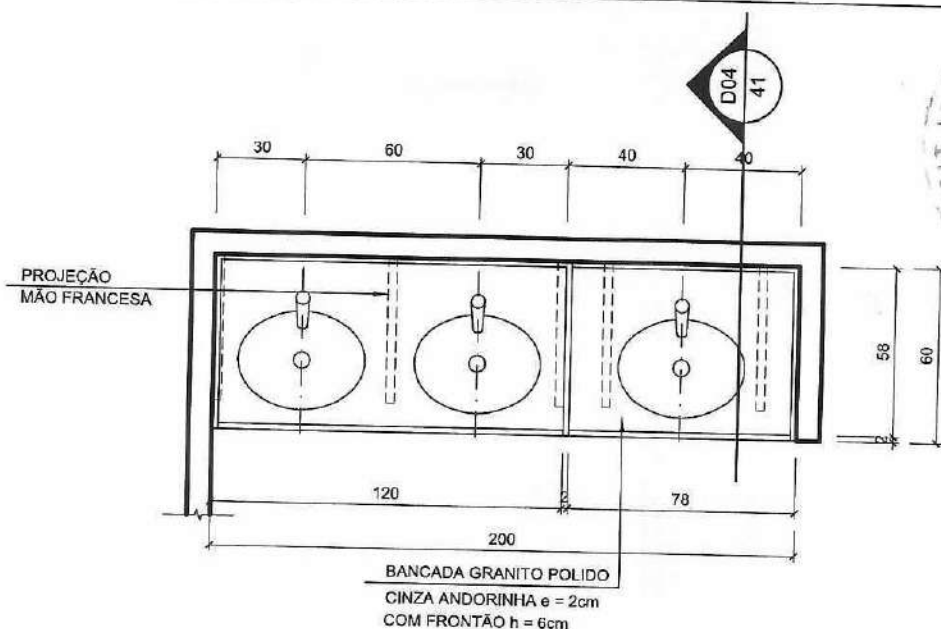

01 PLANTA
ESCALA 1:25

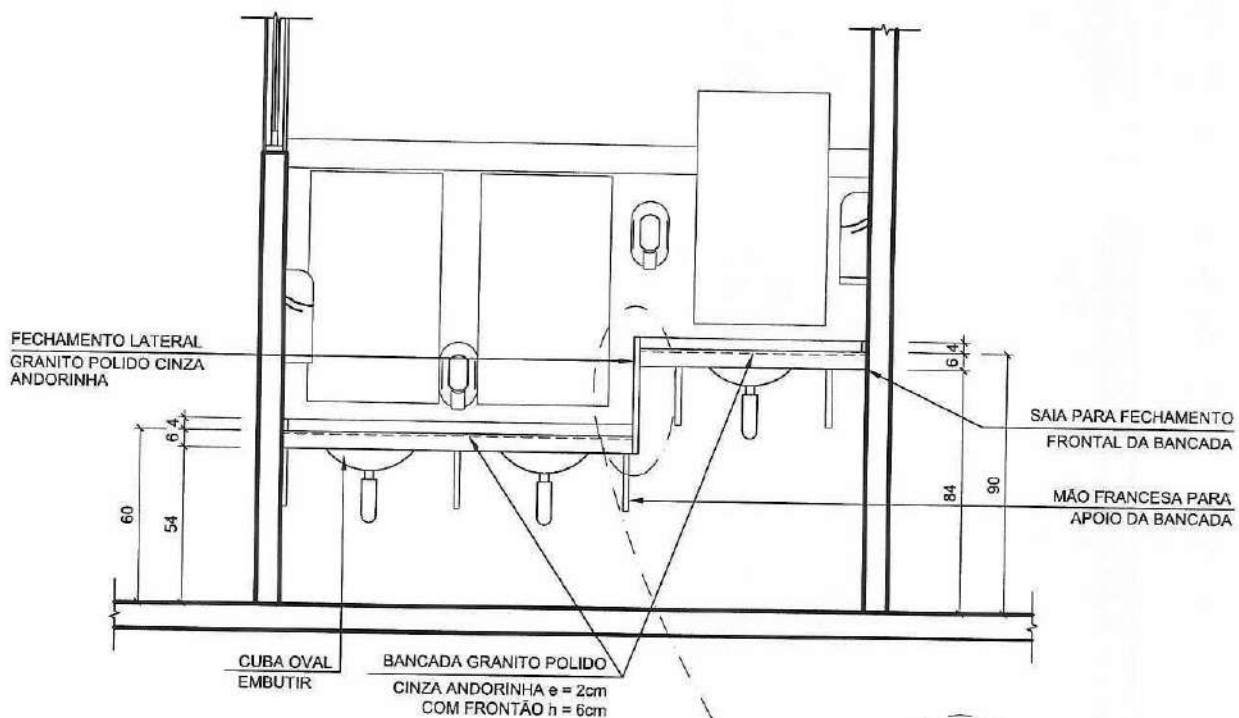


02 ELEVÇÃO
ESCALA 1:25

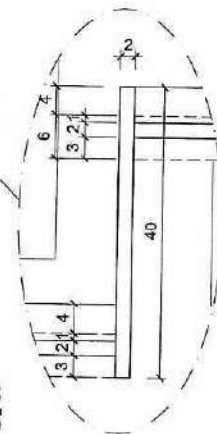

03 DETALHE TAMPOS
ESCALA 1:10


PLANTA SITUAÇÃO

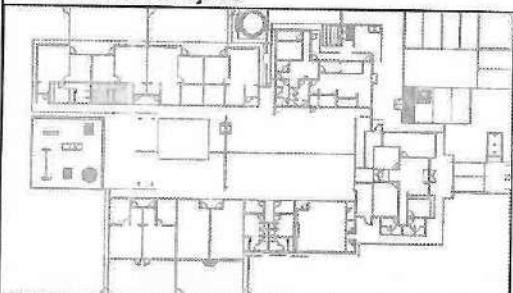


CRECHE TIPO B
DETALHE BANCADA B02
SANITÁRIO FEMININO

REV. 06

07/43

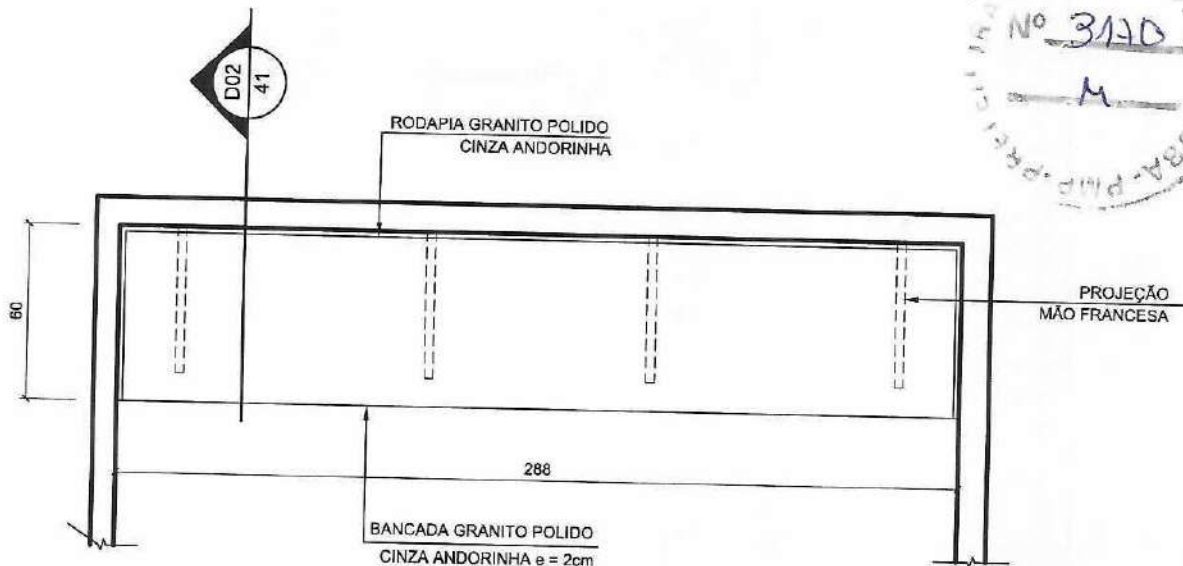


01 PLANTA
ESCALA 1:25

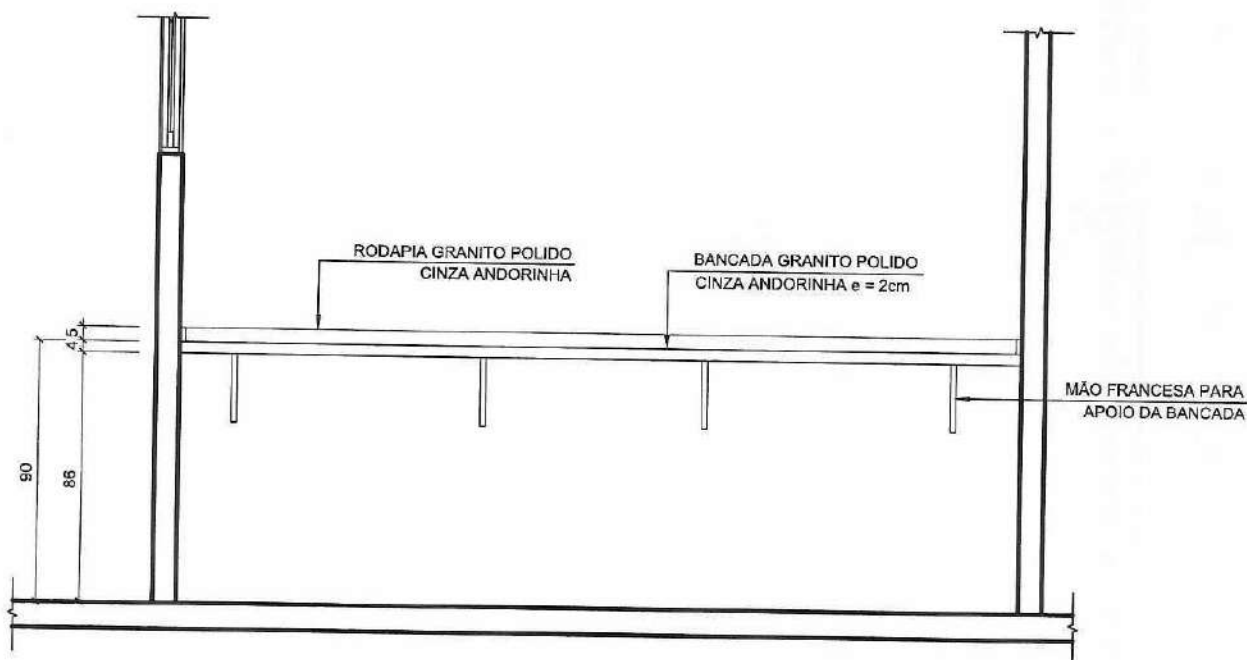

02 ELEVÇÃO
ESCALA 1:25



PLANTA SITUAÇÃO

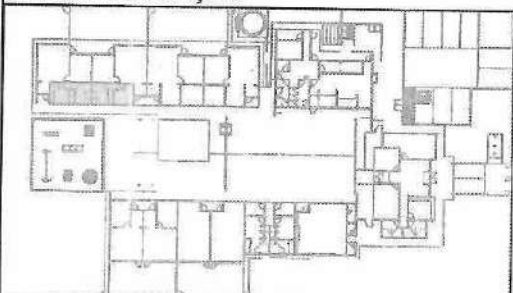


CRECHE TIPO B
DETALHE BANCADA B03
SANIT. MASCULINO E FEMININO

REV. 06

08/43

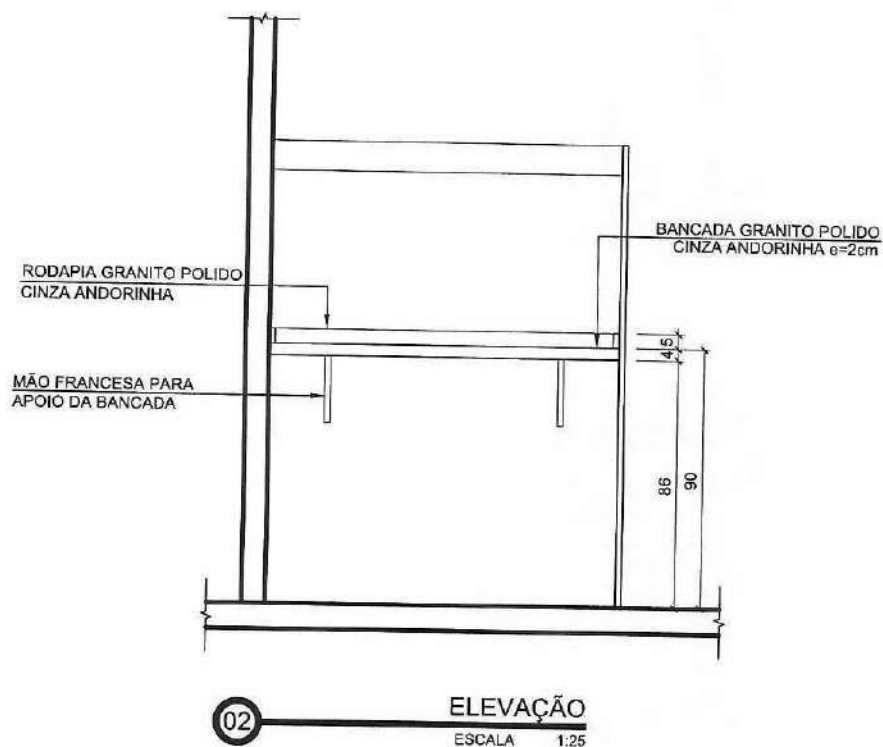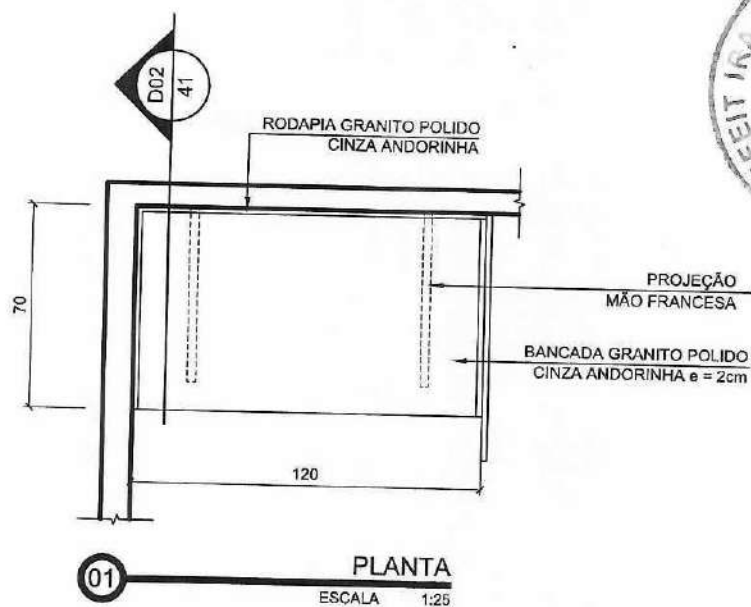




PLANTA SITUAÇÃO

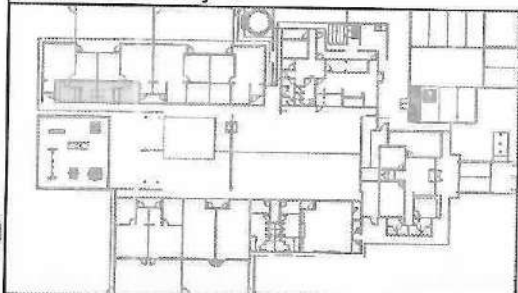


CRECHE TIPO B
DETALHE BANCADA B04
SANIT. FEMININO E MASCULINO

REV. 06

09/43

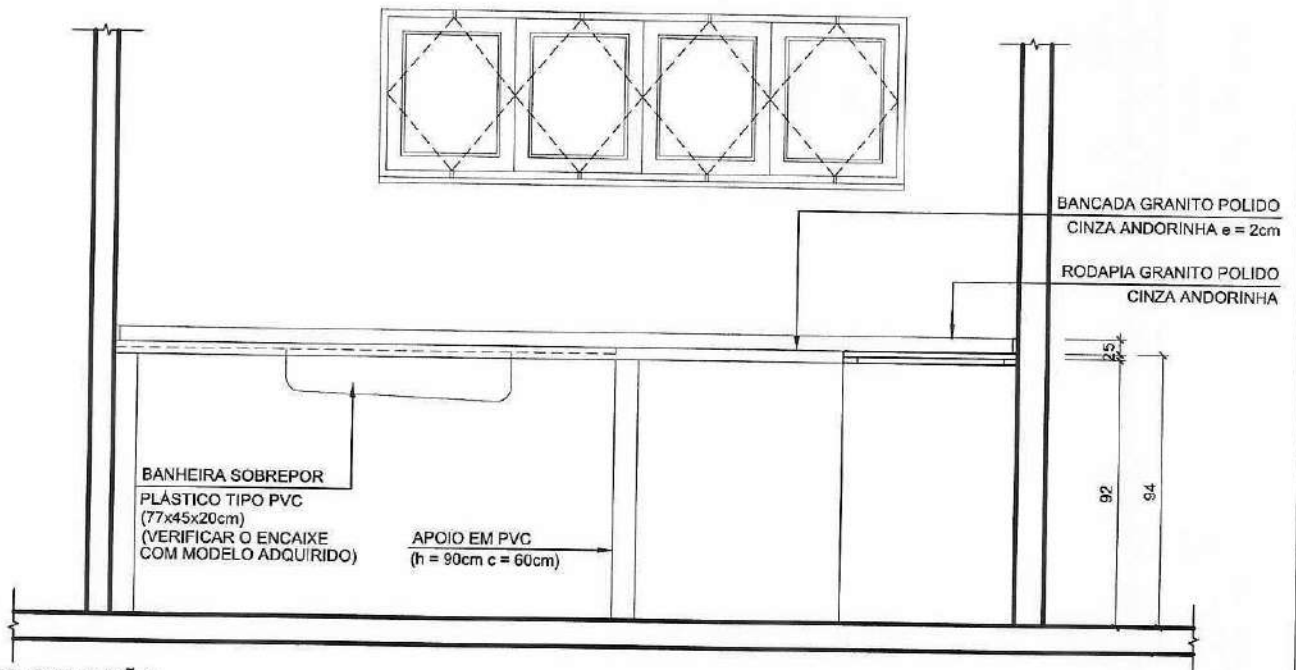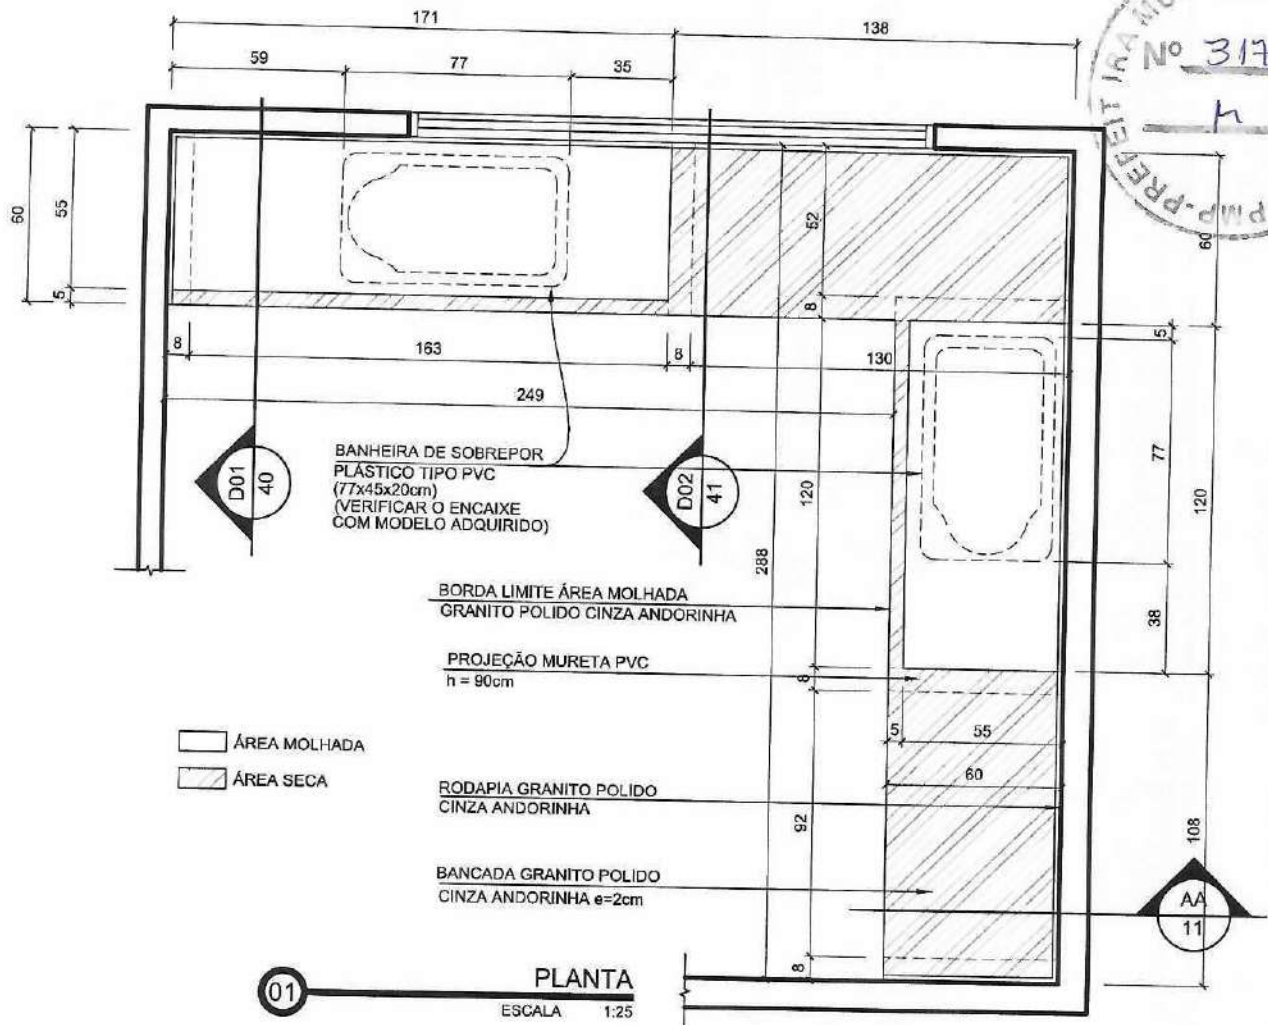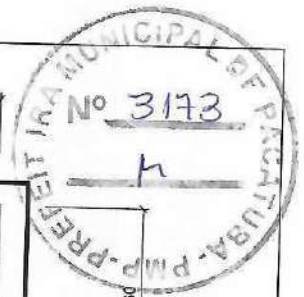


PLANTA SITUAÇÃO

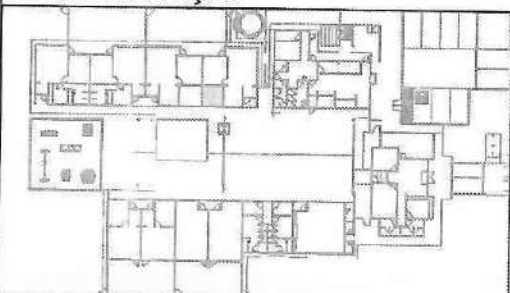

CRECHE TIPO B
DETALHE BANCADA B05
FRALDÁRIO

REV. 06


11/43

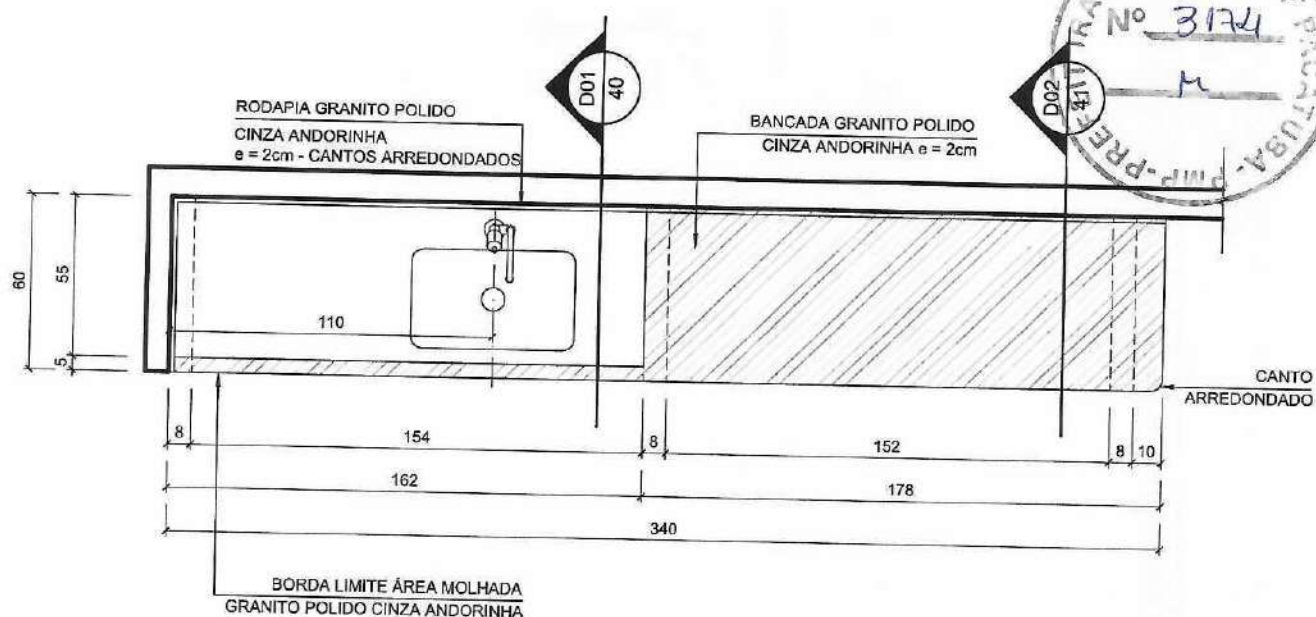


 ÁREA MOLHADA

 ÁREA SECA

01 PLANTA
ESCALA 1:25

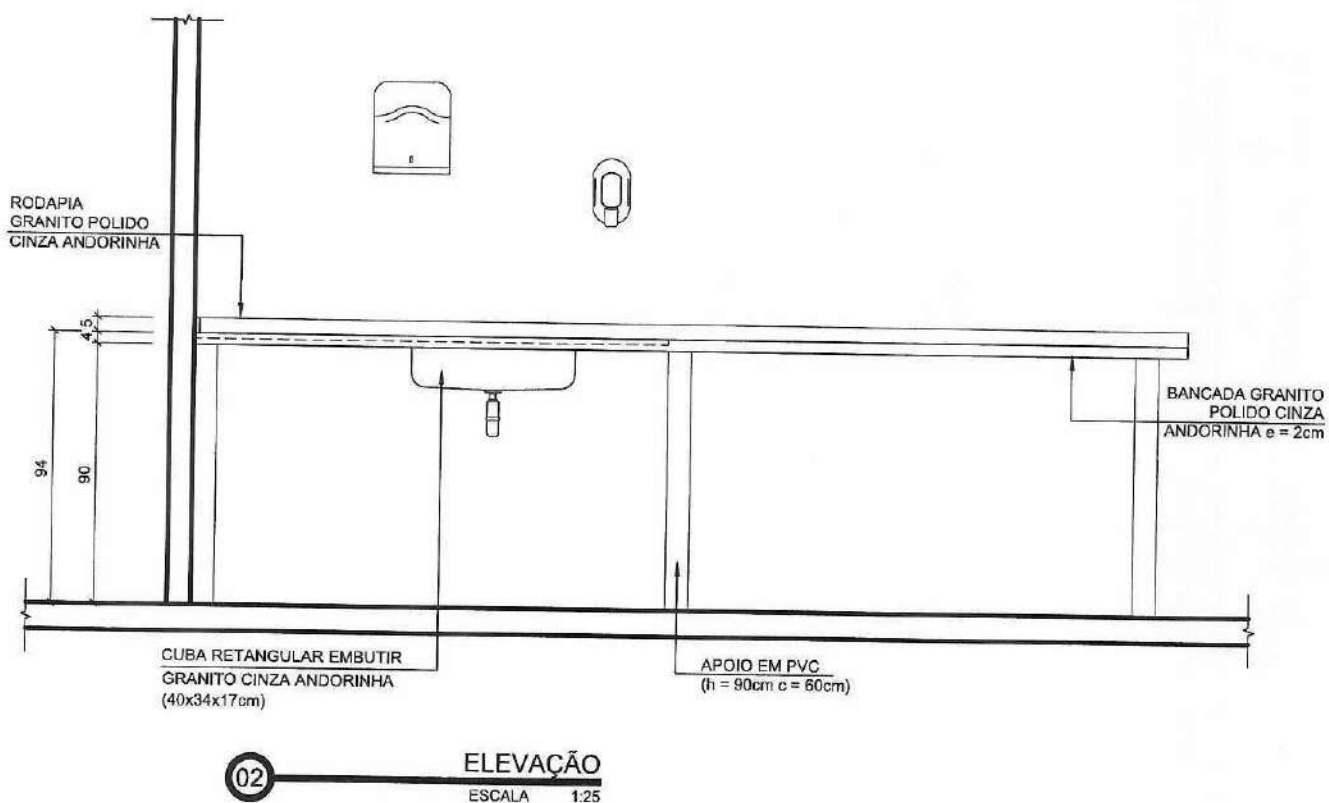


PLANTA SITUAÇÃO

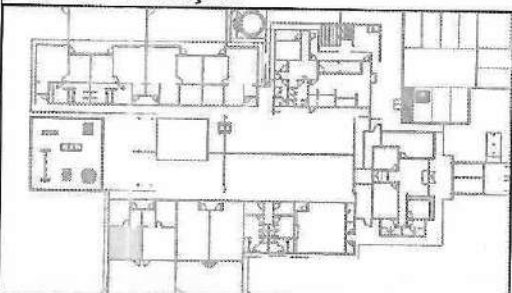

CRECHE TIPO B
DETALHE BANCADA B06
BLOCO PEDAGÓGICO - CRECHE III

REV. 06


12/43

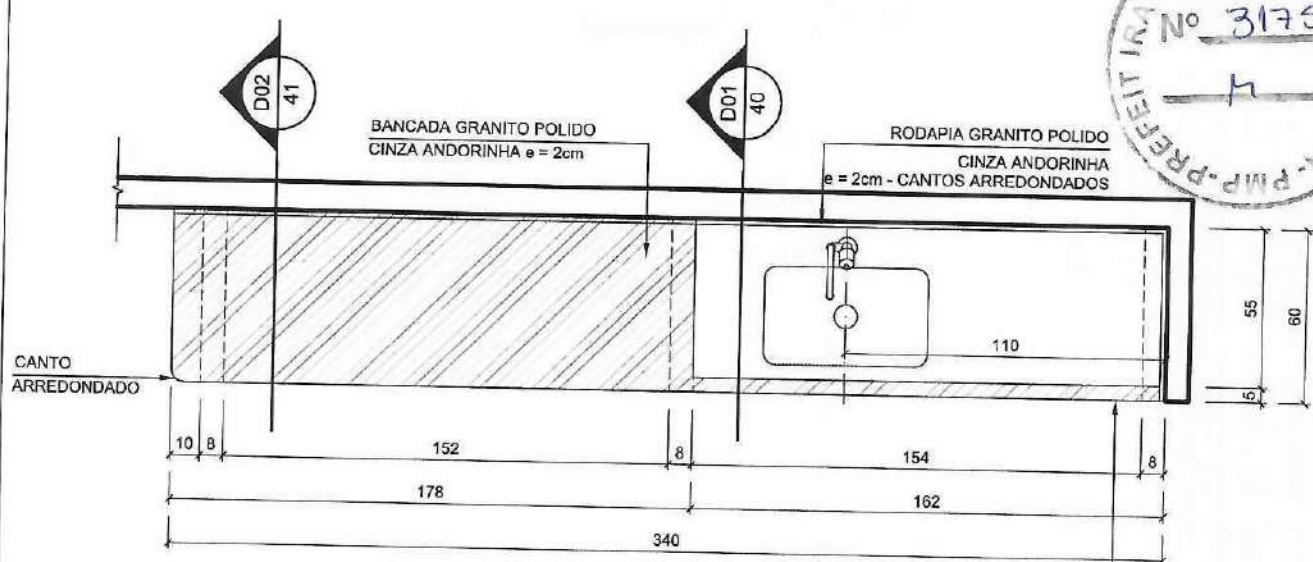

01 PLANTA
ESCALA 1:25


BORDA LIMITE ÁREA MOLHADA
GRANITO POLIDO CINZA ANDORINHA

ÁREA MOLHADA
ÁREA SECA

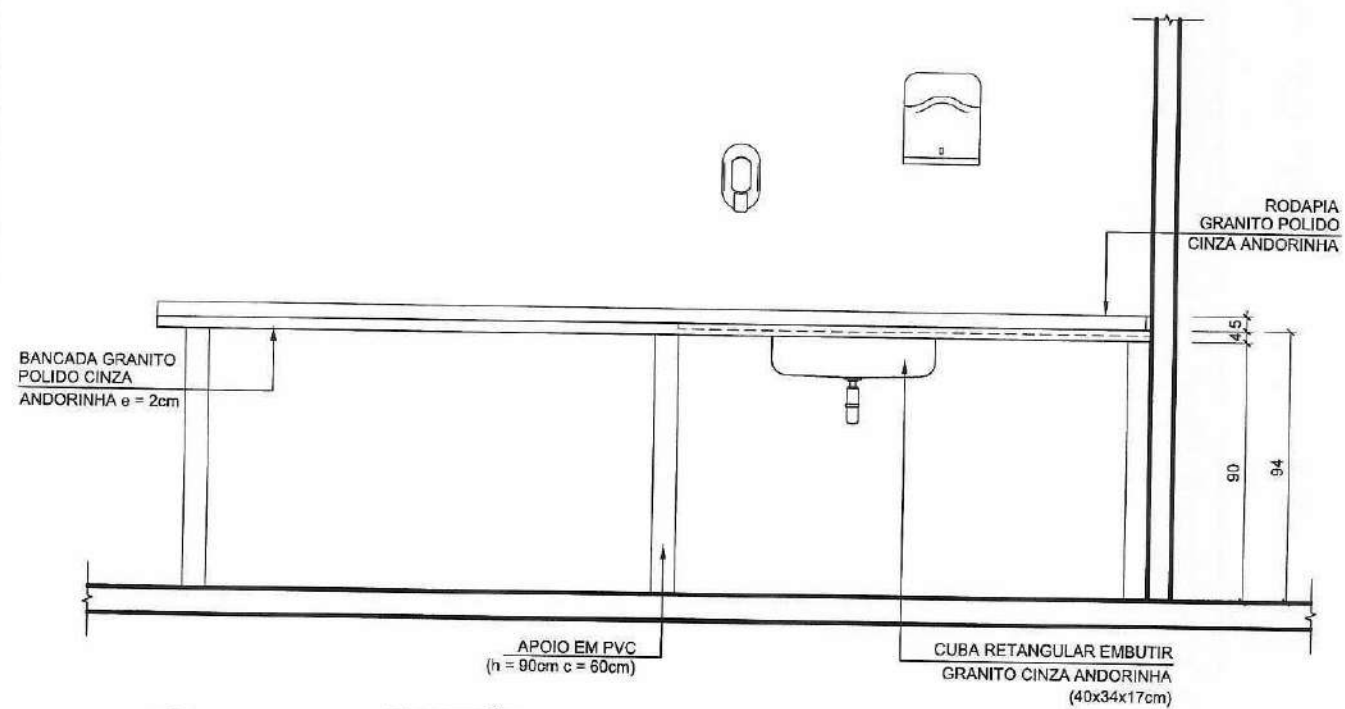

02 ELEVÇÃO
ESCALA 1:25



PLANTA SITUAÇÃO

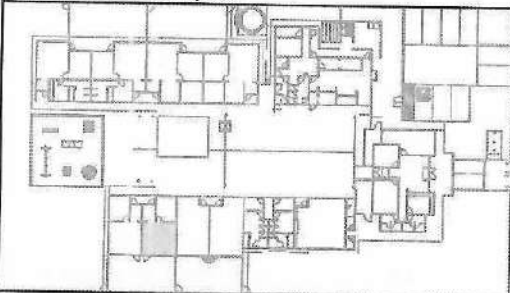


CRECHE TIPO B
DETALHE BANCADA B06
BLOCO PEDAGÓGICO - CRECHE III

REV. 06
13/43




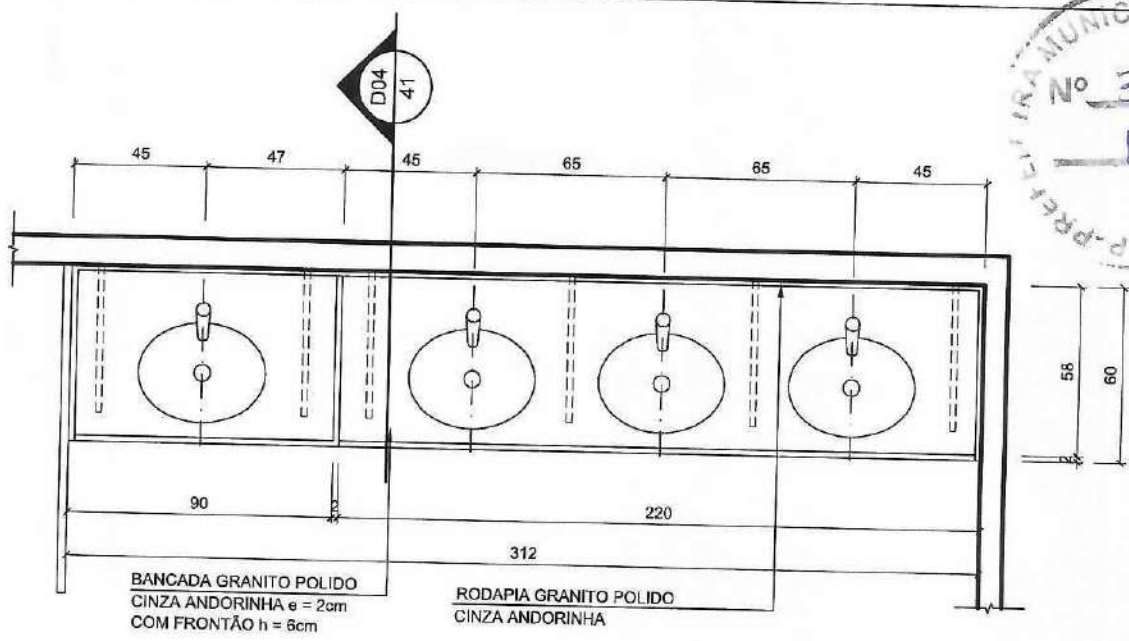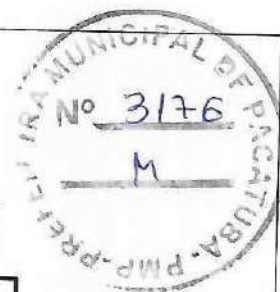

01 PLANTA
ESCALA 1:25

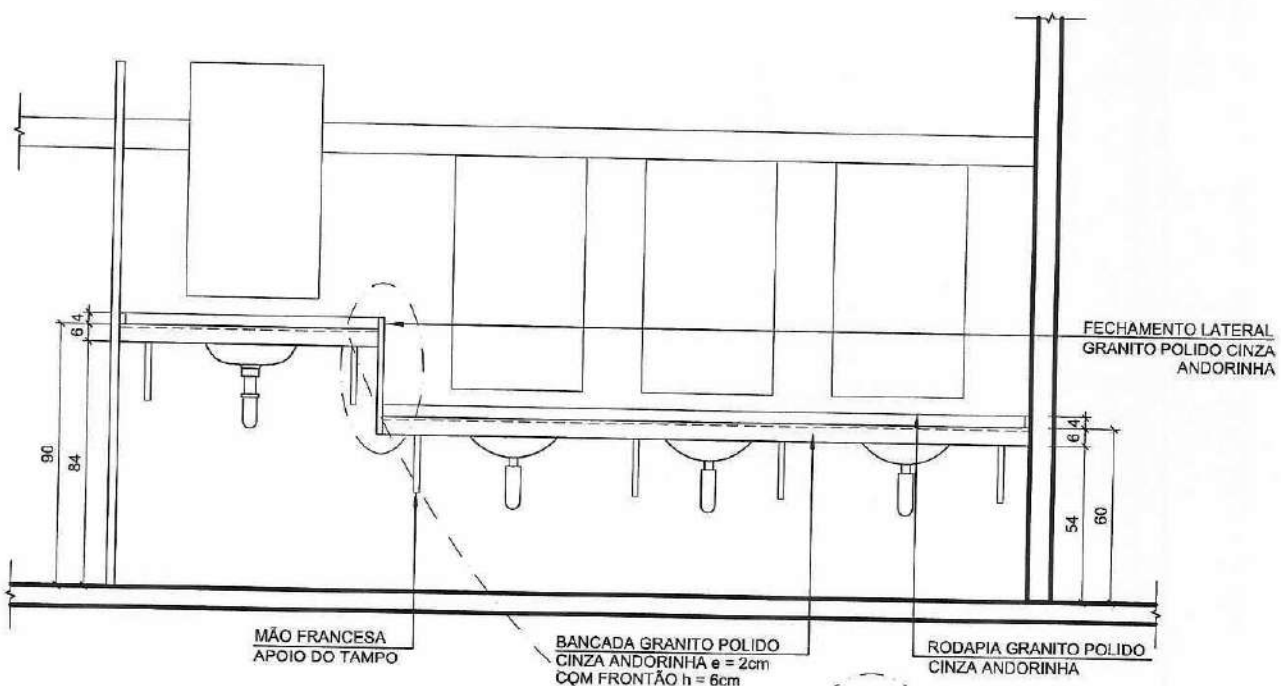


02 ELEVÇÃO
ESCALA 1:25

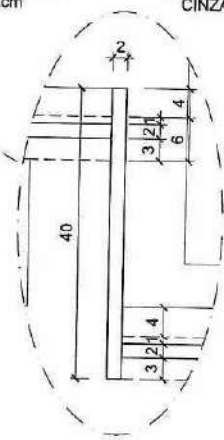

03 DETALHE TAMPOS
ESCALA 1:10




PLANTA SITUAÇÃO

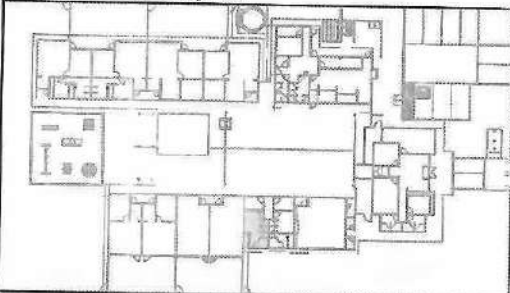


CRECHE TIPO B
DETALHE BANCADA B07
BL. MULTIUSO - SANIT.INF.MASC.

REV. 06
14/43



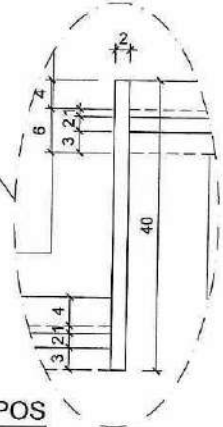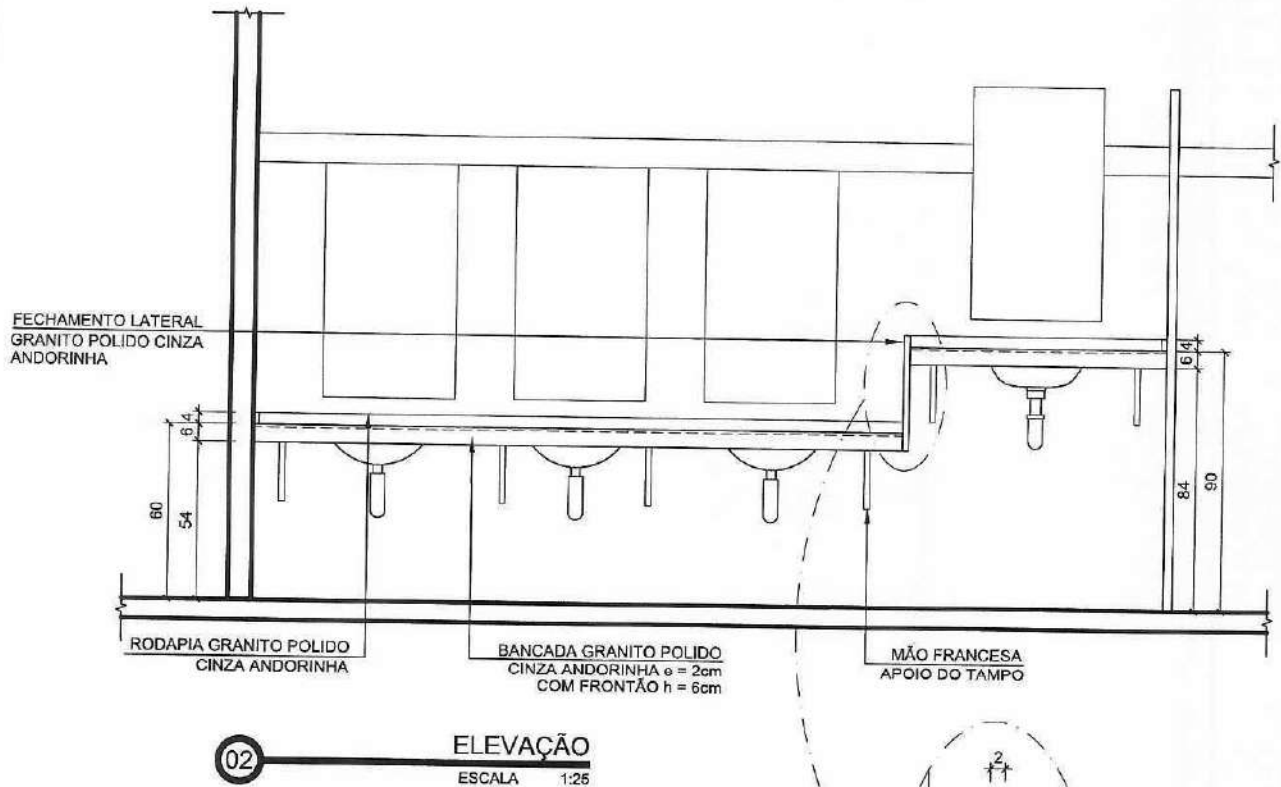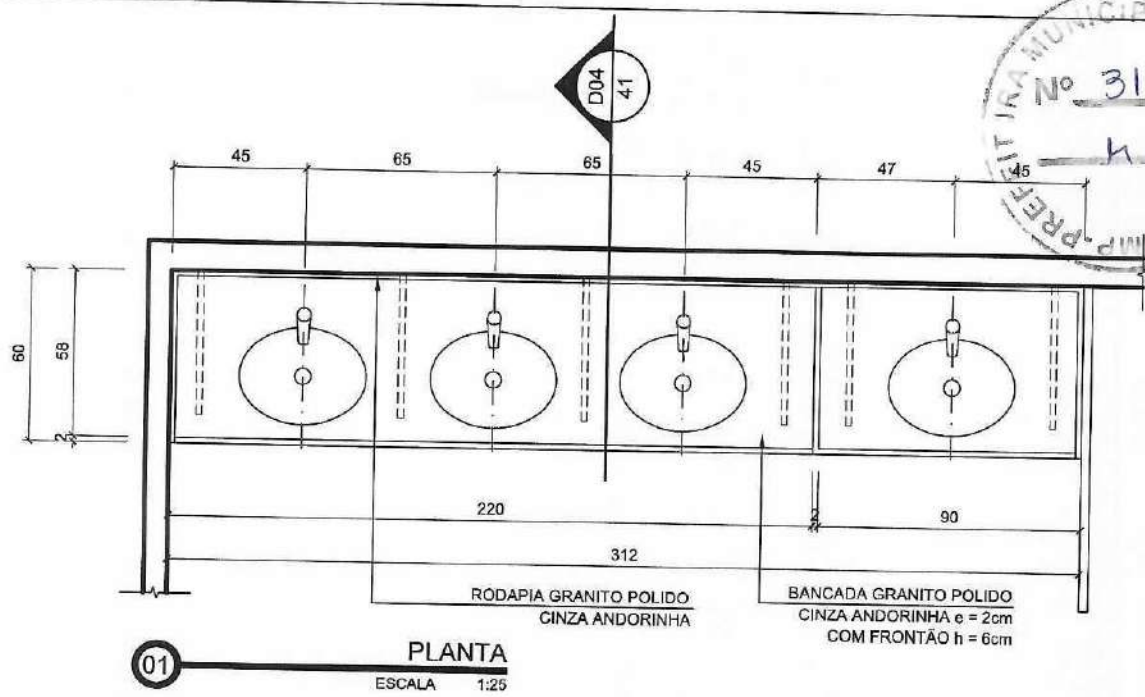

PLANTA SITUAÇÃO

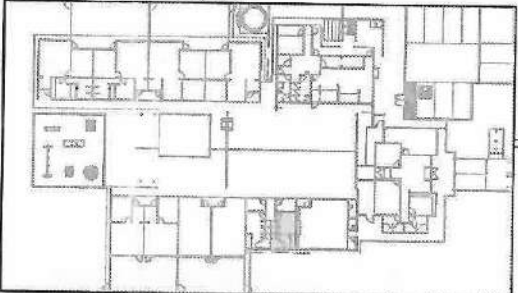

DETALHE TAMPOS
ESCALA 1:10


CRECHE TIPO B
DETALHE BANCADA B07
BL. MULTIUSO - SANIT.INF.FEM.

REV. 06
15/43






01 PLANTA
ESCALA 1:25

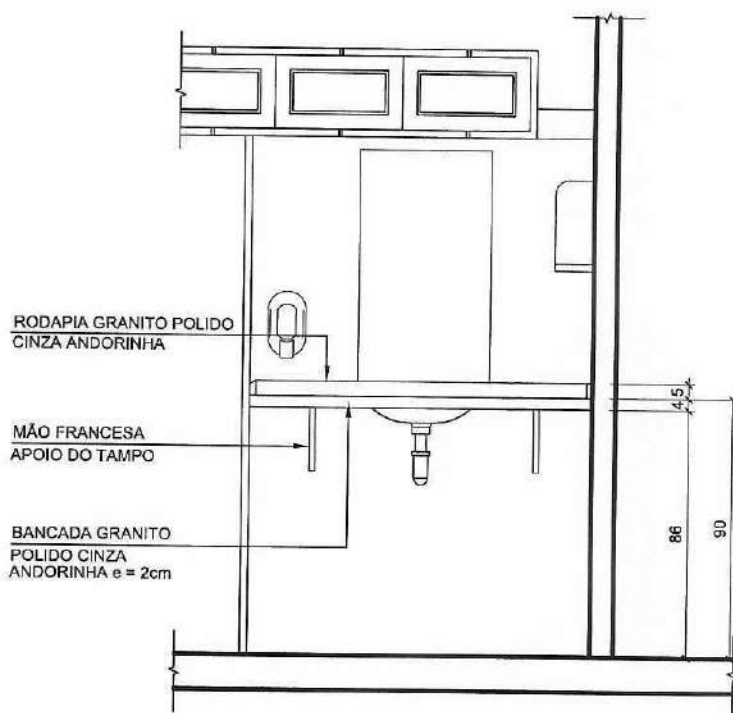

02 ELEVACÃO
ESCALA 1:25

PLANTA SITUAÇÃO

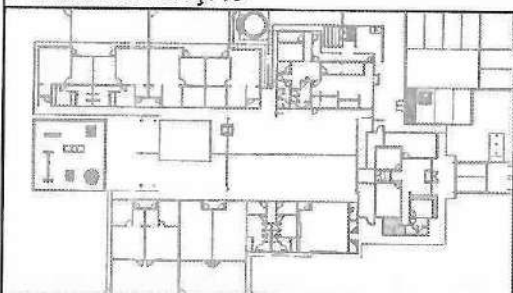


CRECHE TIPO B
DETALHE BANCADA B08
BLOCO ADMINISTR. - SANIT.FEM.


REV. 06

16/43



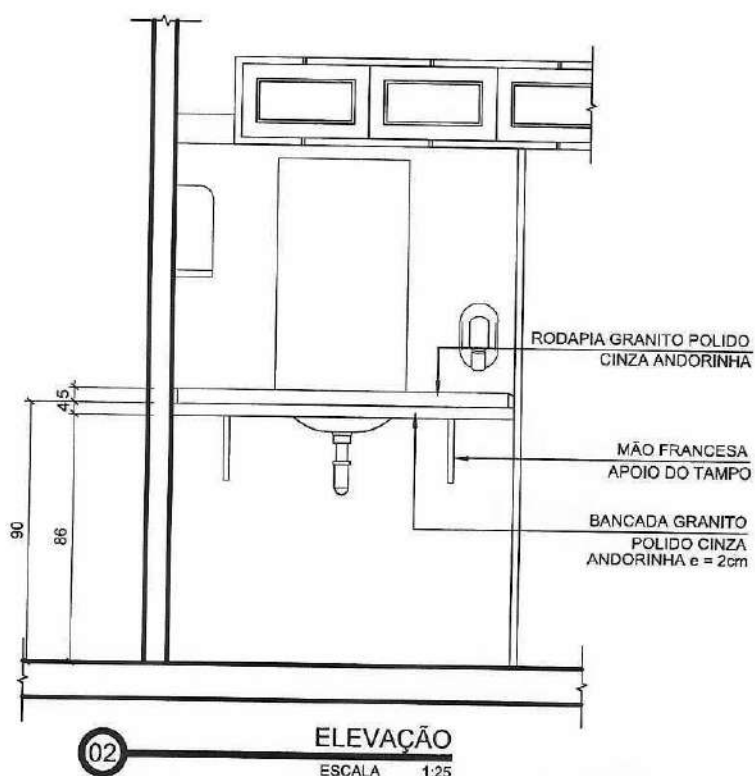


PLANTA SITUAÇÃO

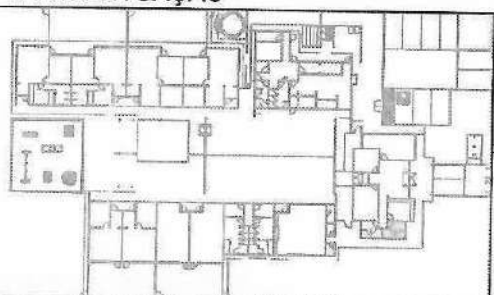


CRECHE TIPO B
DETALHE BANCADA B08
BLOCO ADMINISTR. - SANIT.MASC.

REV. 06

17/43

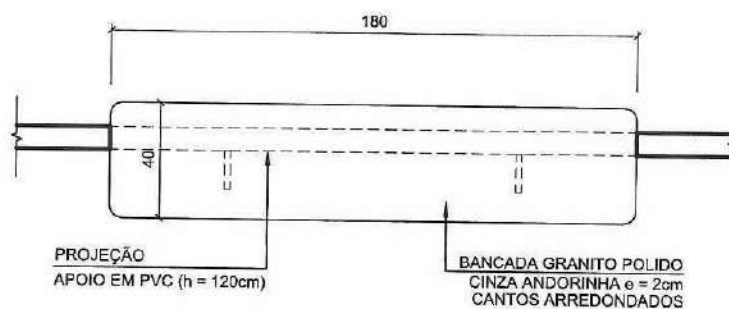


01 PLANTA
ESCALA 1:25

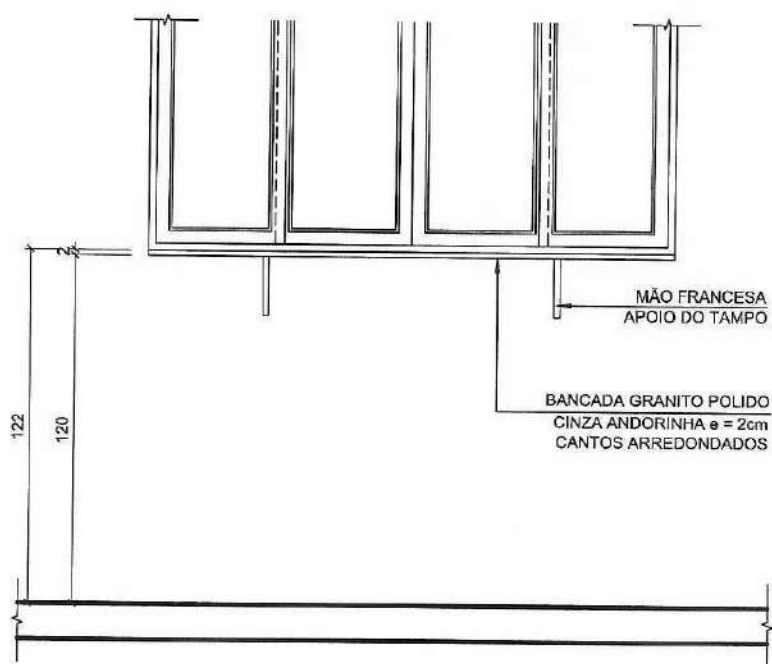

02 ELEVÇÃO
ESCALA 1:25

PLANTA SITUAÇÃO

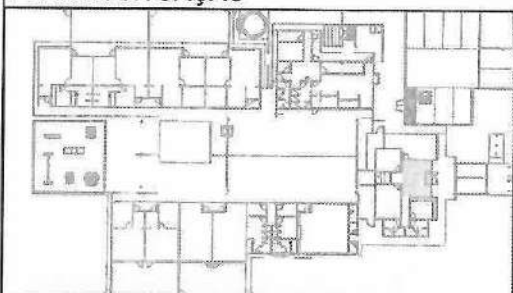

CRECHE TIPO B
DETALHE BANCADA B09
BLOCO ADMINISTR. - RECEPÇÃO

REV. 06


18/43




01 B21 - PLANTA
ESCALA 1:25



02 B10 - PLANTA
ESCALA 1:25

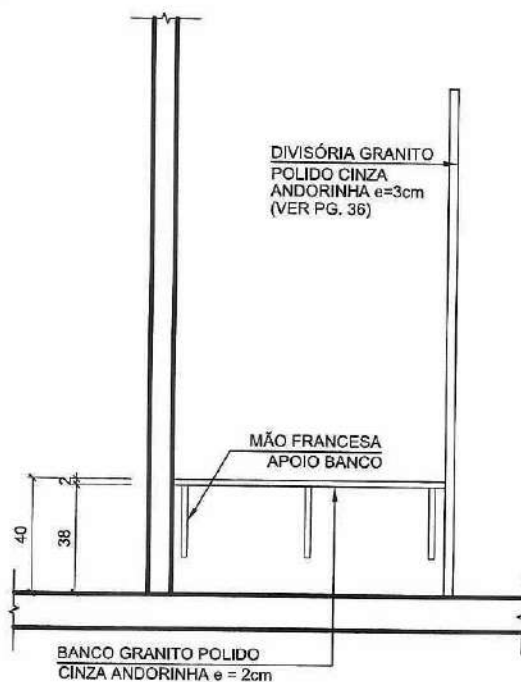


03 B21 - ELEVÇÃO
ESCALA 1:25

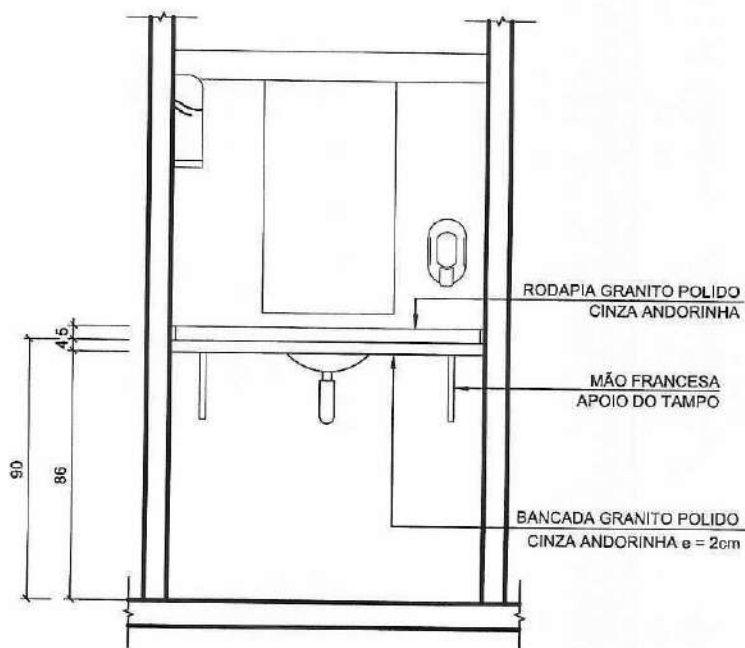

04 B10 - ELEVÇÃO
ESCALA 1:25

PLANTA SITUAÇÃO


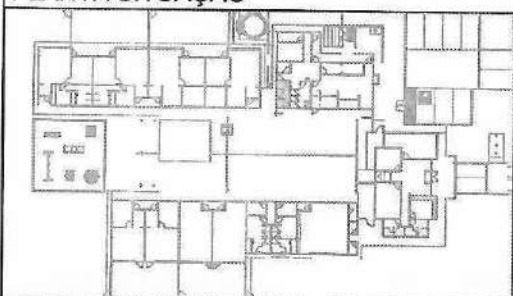


CRECHE TIPO B
DET. BANCADA B10 E BANCO B21
VESTIÁRIO MASCULINO


REV. 06

19/43



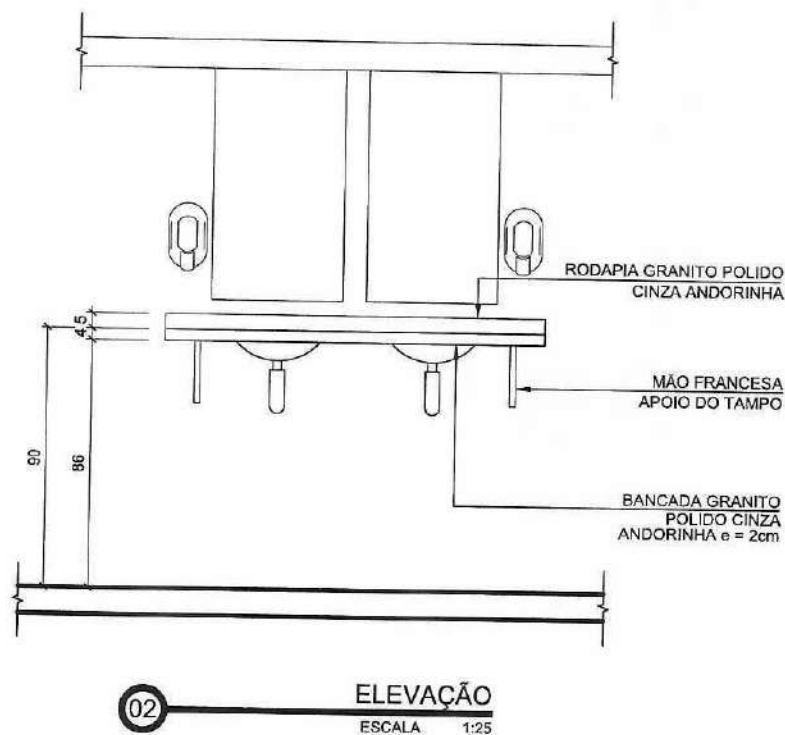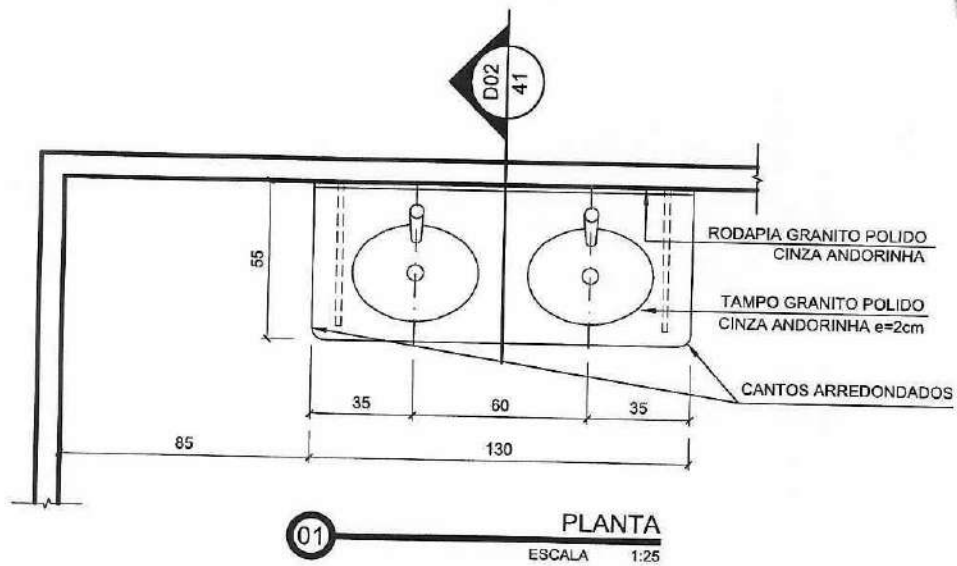

PLANTA SITUAÇÃO

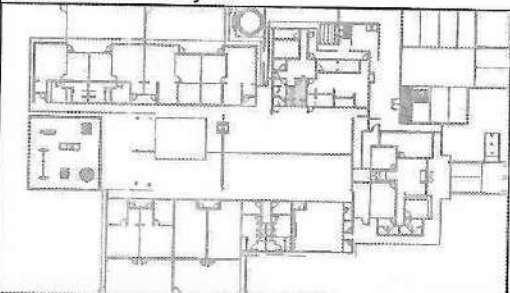


CRECHE TIPO B
DETALHE BANCADA B11
VESTIÁRIO FEMININO


REV. 06

20/43



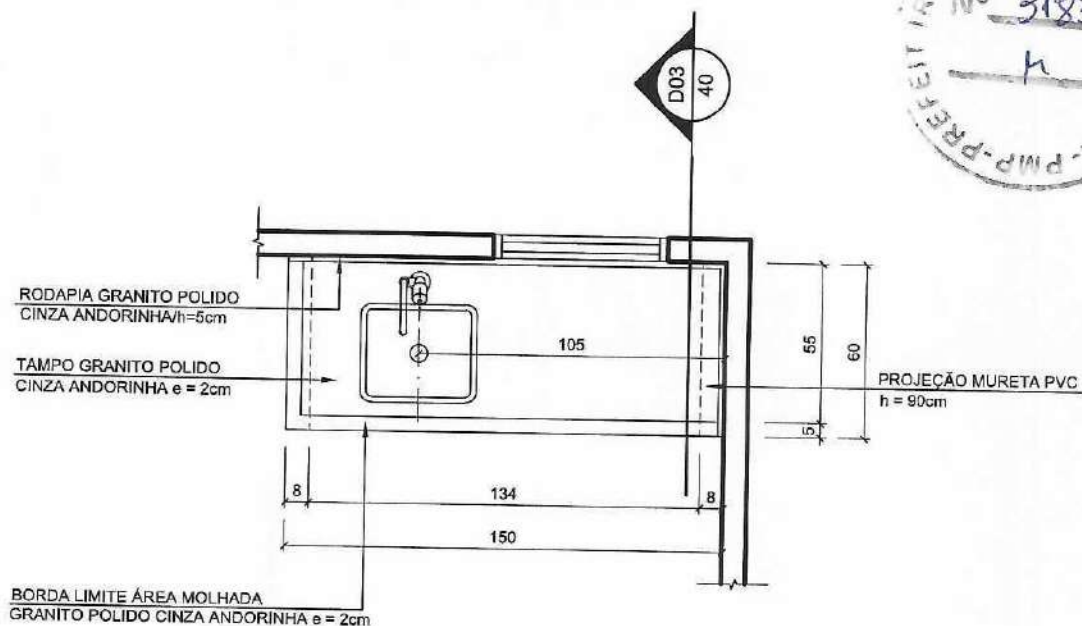


01 PLANTA
ESCALA 1:25

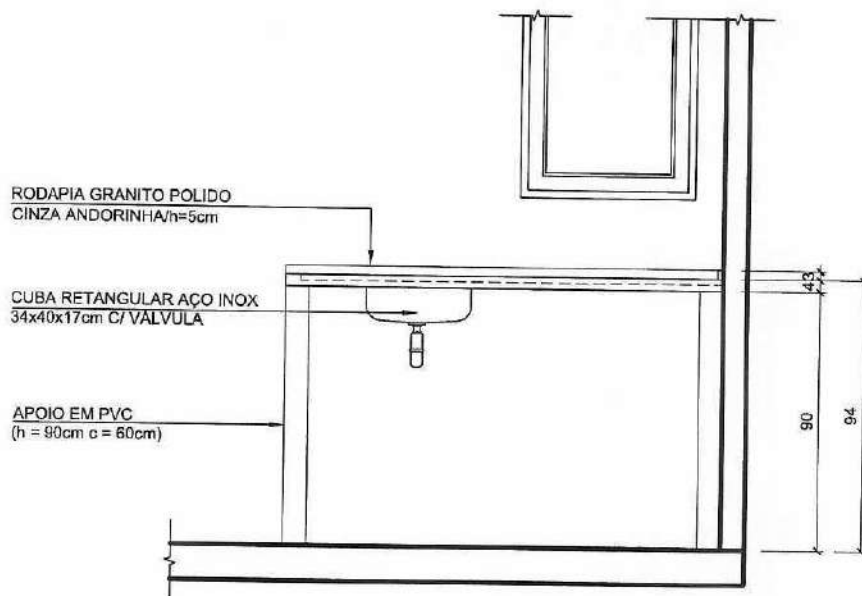

02 ELEVÇÃO
ESCALA 1:25


PLANTA SITUAÇÃO

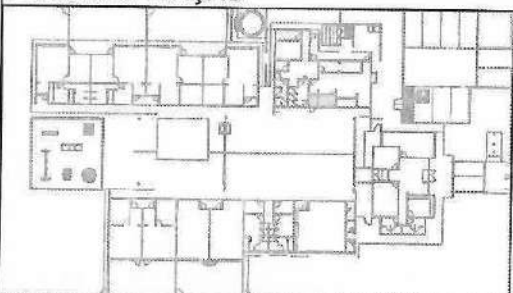

CRECHE TIPO B
DETALHE BANCADA B12
LACTÁRIO

REV. 06

21/43

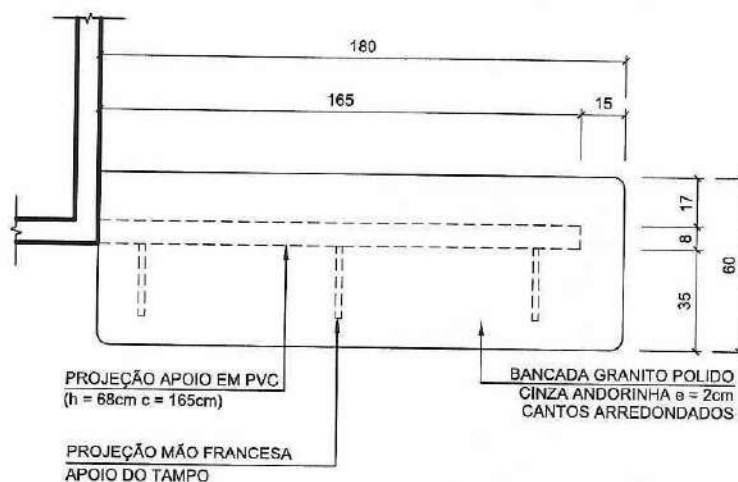


01 PLANTA
ESCALA 1:25



02 ELEVÇÃO
ESCALA 1:25



PLANTA SITUAÇÃO

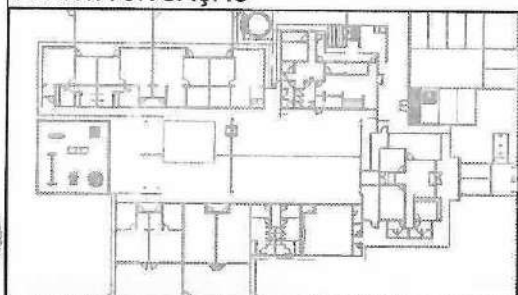


CRECHE TIPO B
DETALHE BANCADA B13
BUFFET

REV. 06

22/43

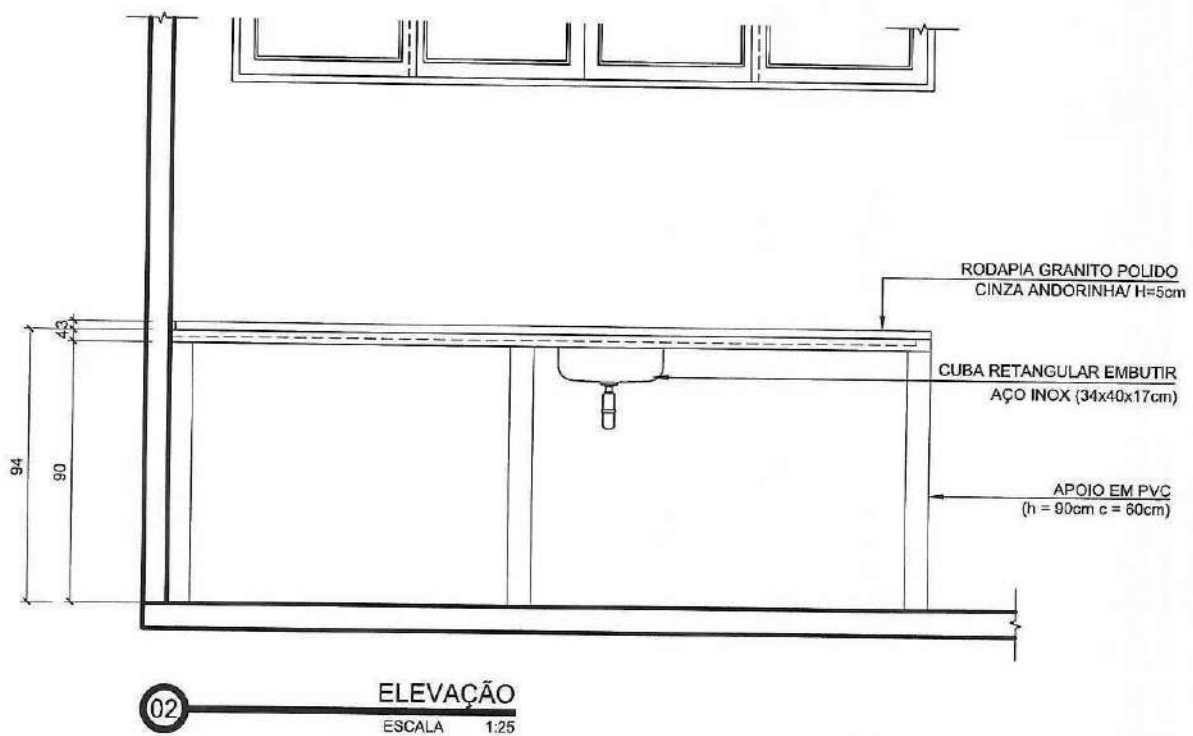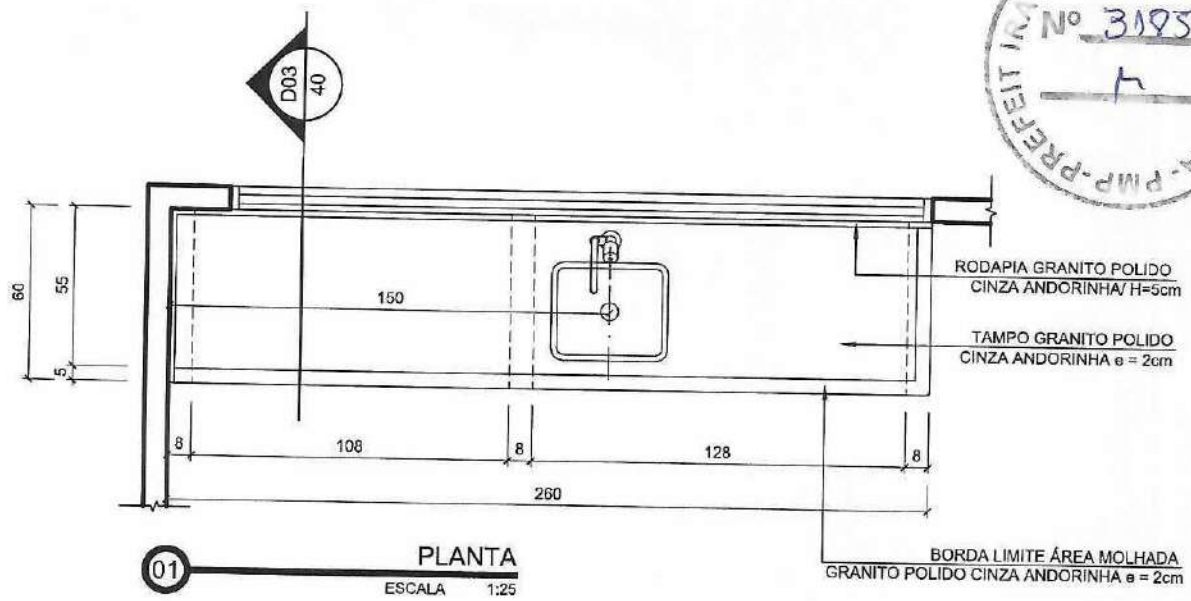

PLANTA SITUAÇÃO


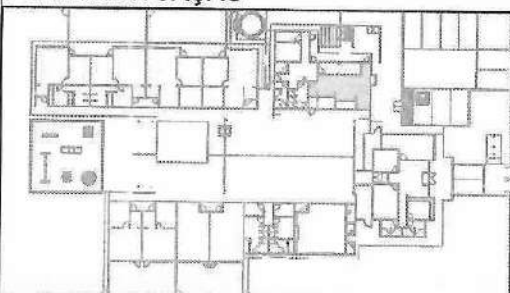


CRECHE TIPO B
DETALHE BANCADA B14-A
COZINHA


REV. 06

23/43



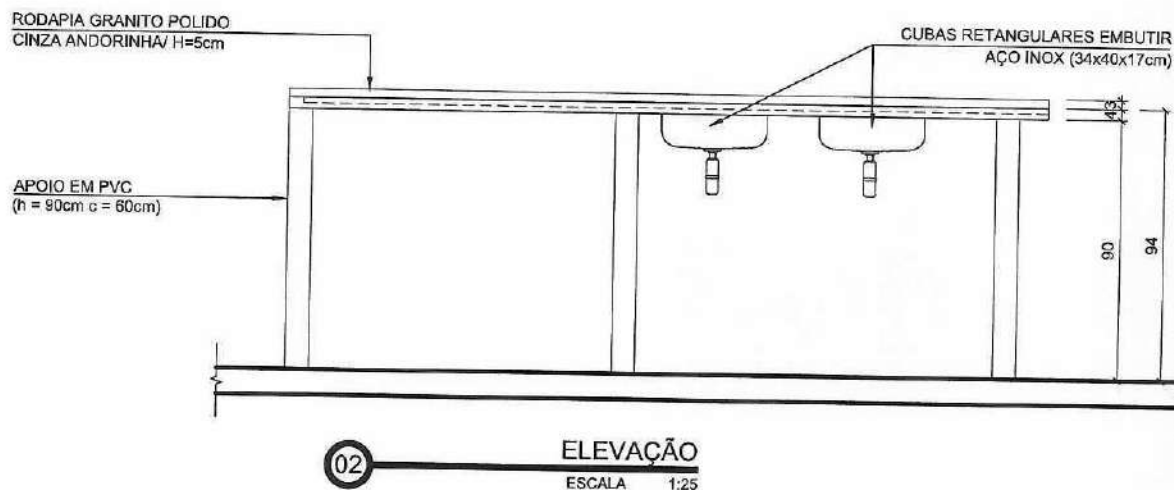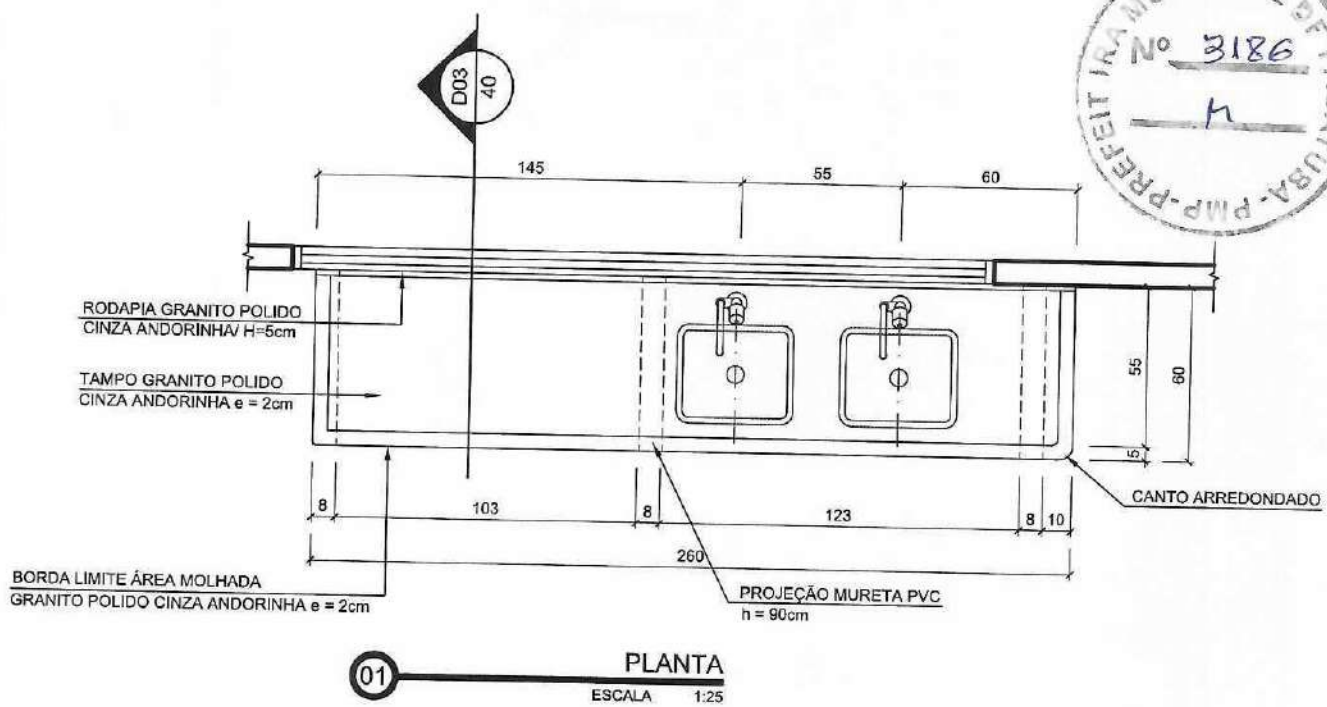



PLANTA SITUAÇÃO

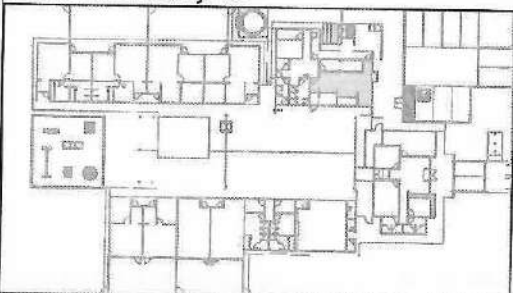


CRECHE TIPO B
DETALHE BANCADA B14-B
COZINHA

REV. 06

24/43

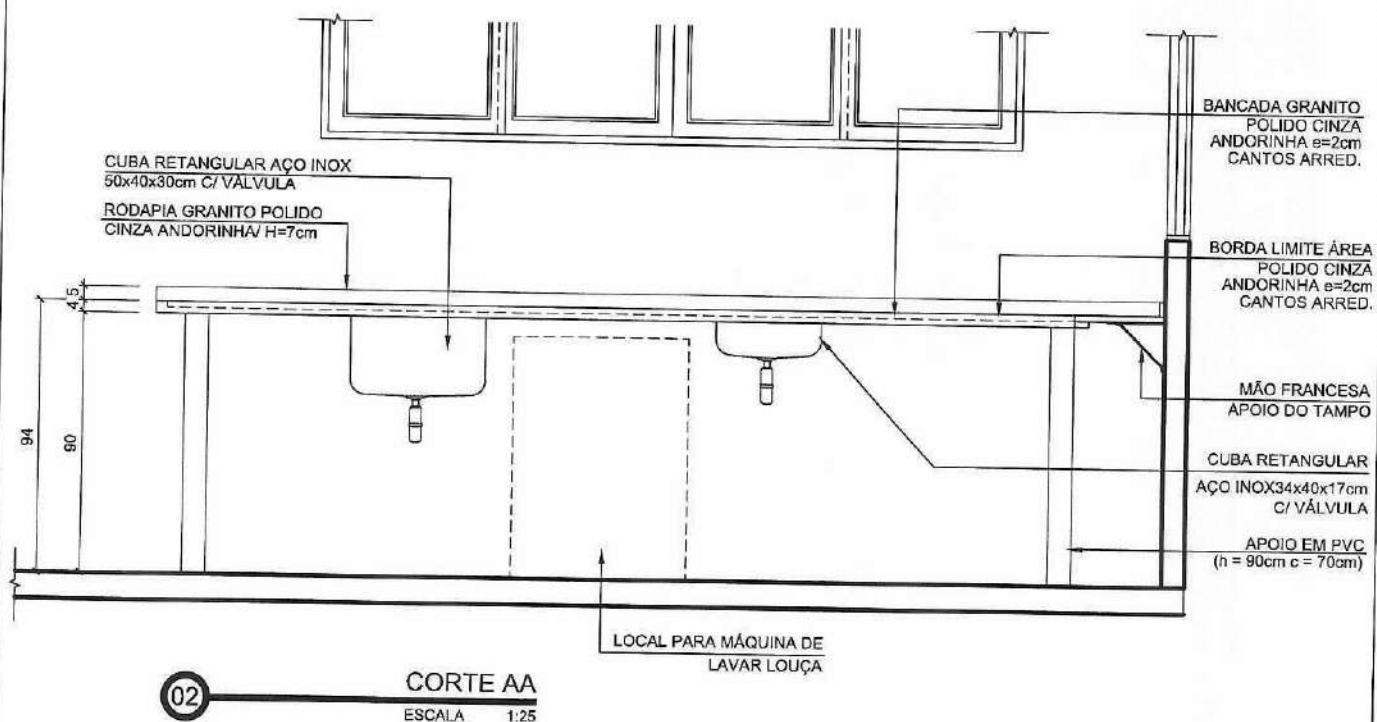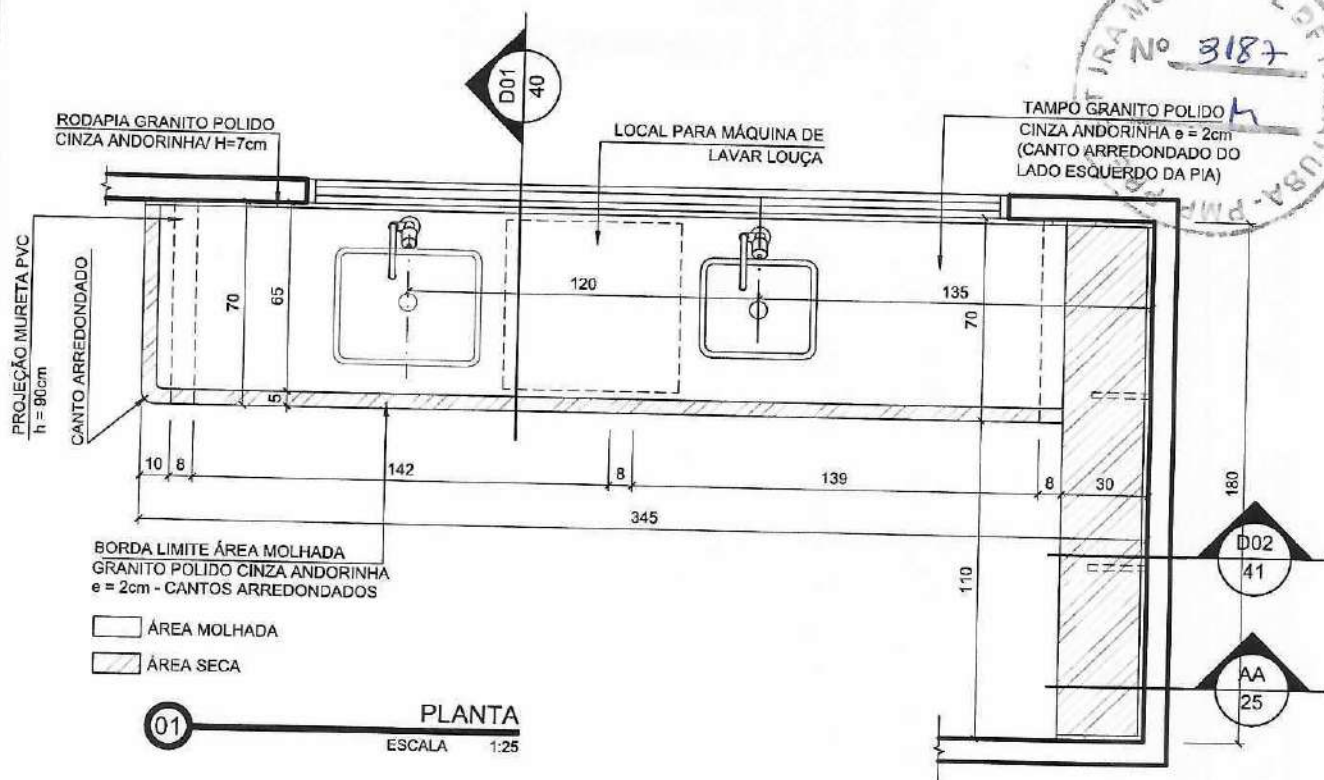


PLANTA SITUAÇÃO

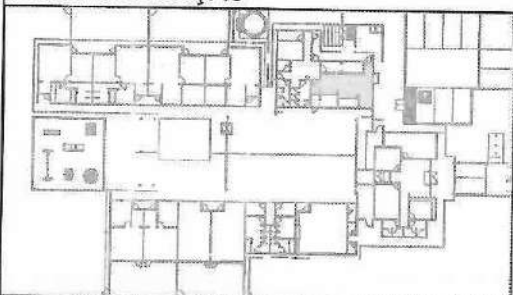


CRECHE TIPO B
DETALHE BANCADA B15
COZINHA

REV. 06

25/43

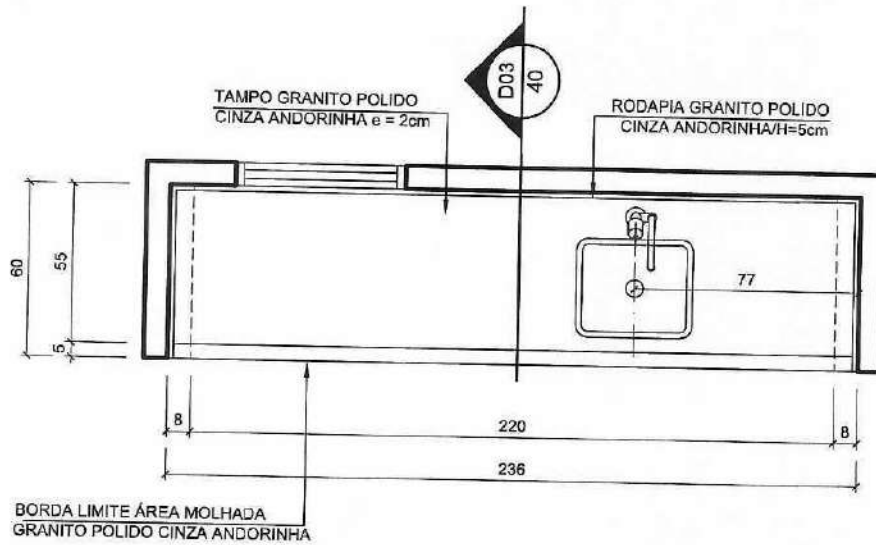


01 PLANTA
ESCALA 1:25

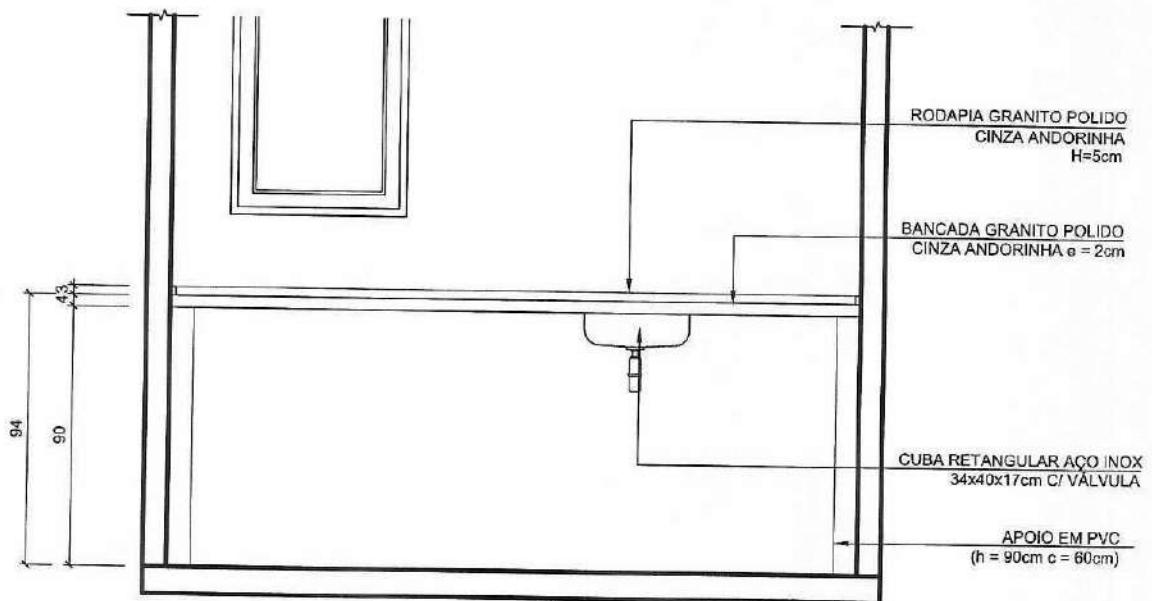

02 ELEVÇÃO
ESCALA 1:25


PLANTA SITUAÇÃO

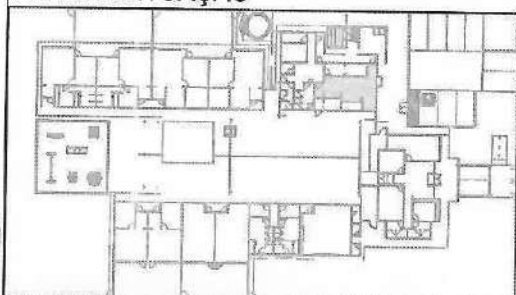


CRECHE TIPO B
DETALHE BANCADA B16
COZINHA

REV. 06

26/43

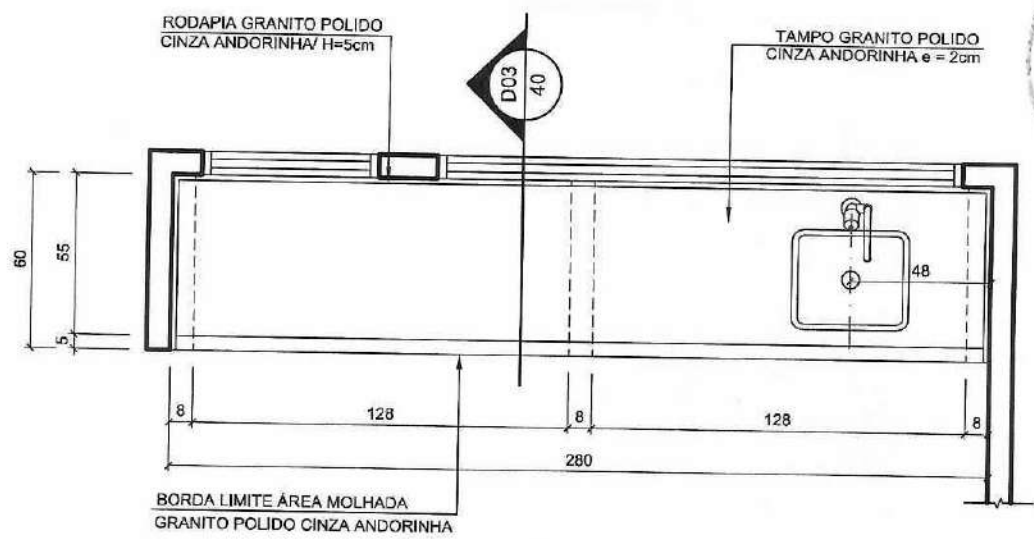


01 PLANTA
ESCALA 1:25

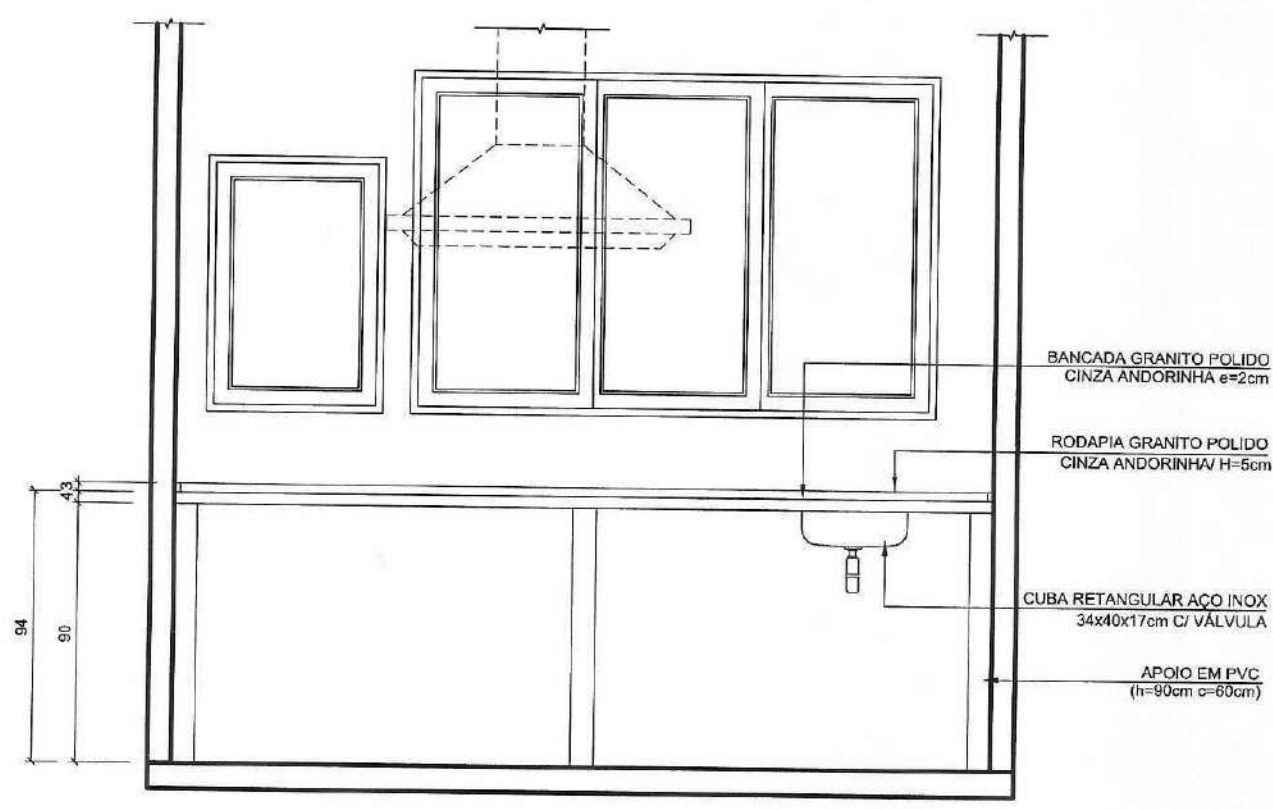

02 ELEVÇÃO
ESCALA 1:25


PLANTA SITUAÇÃO

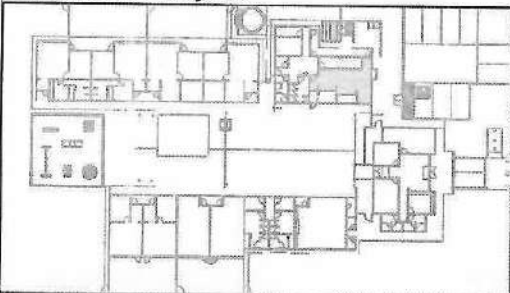


CRECHE TIPO B
DETALHE BANCADA B17
COZINHA

REV. 06
27/43



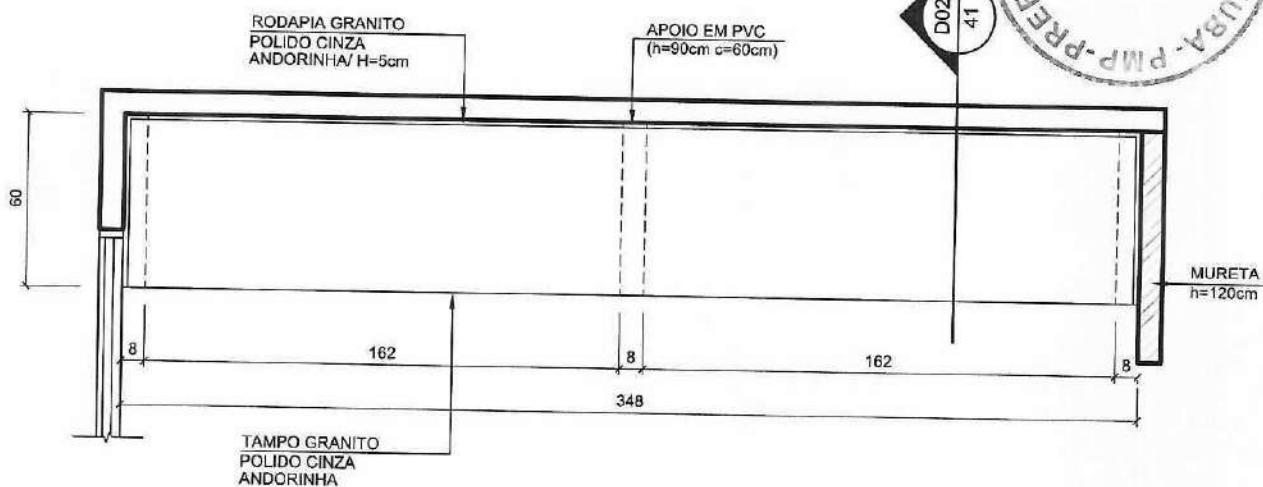


01 PLANTA
ESCALA 1:25

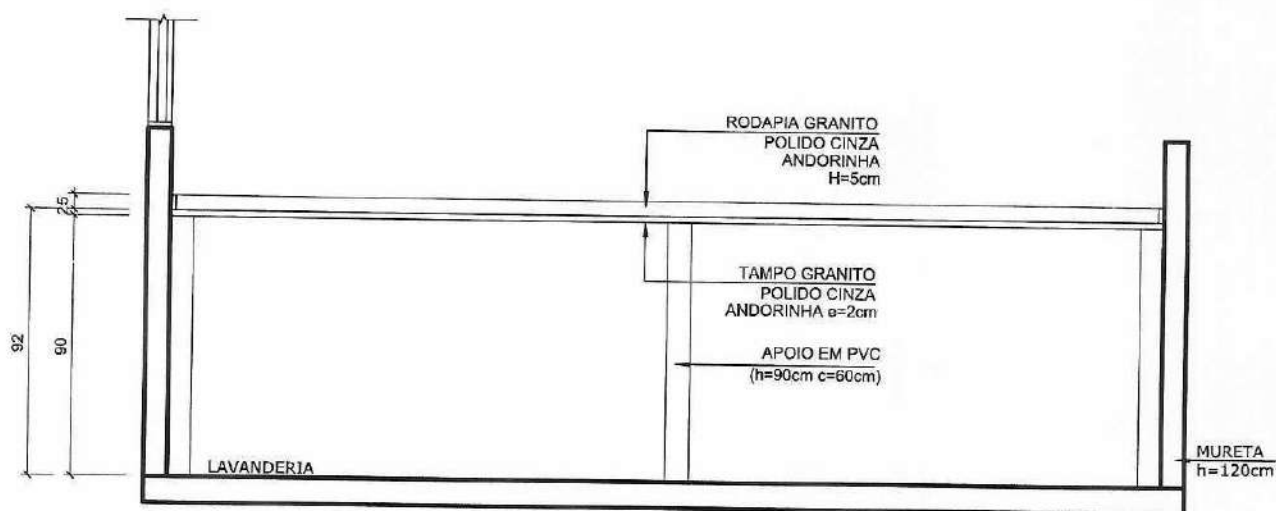

02 ELEVÇÃO
ESCALA 1:25


PLANTA SITUAÇÃO

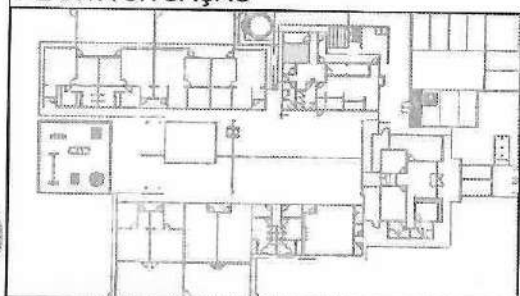


CRECHE TIPO B
DETALHE BANCADA B18
LAVANDERIA

REV. 06

28/43

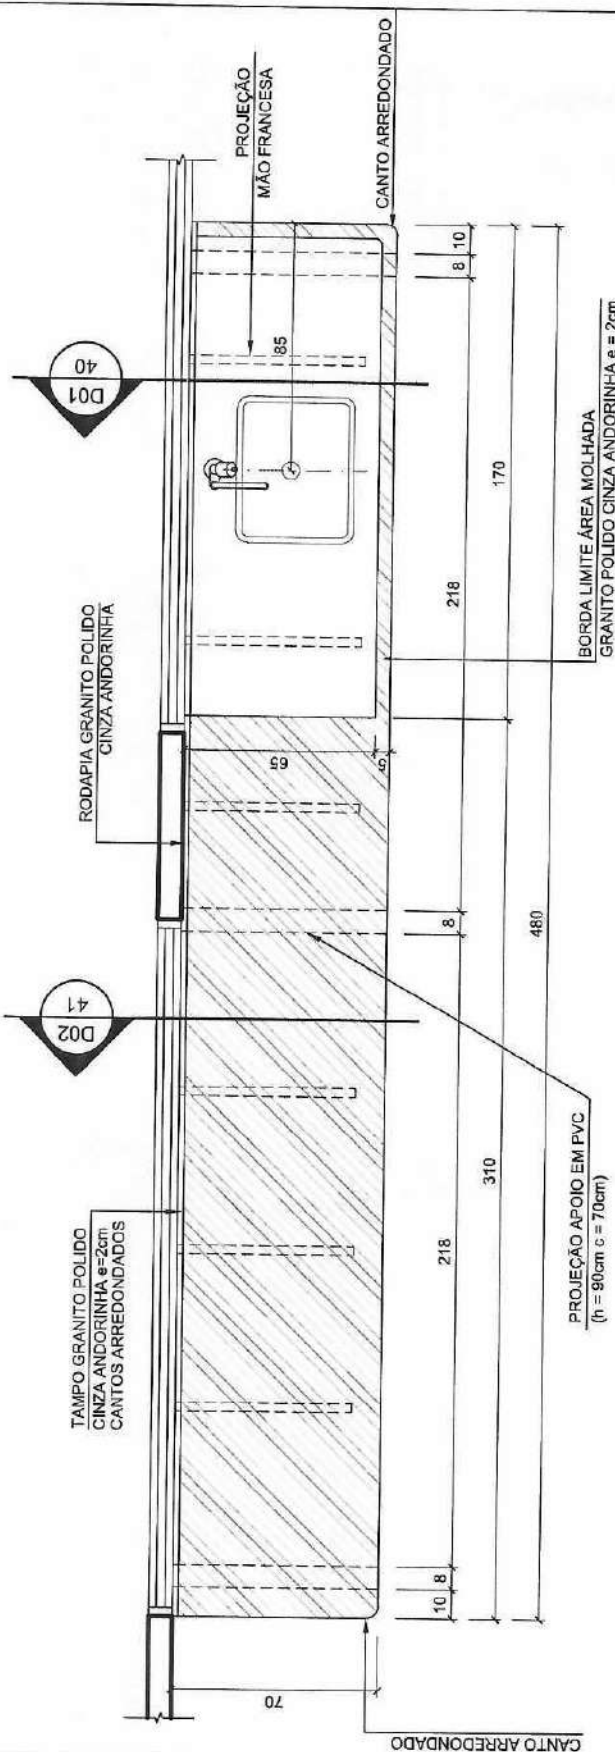


01
PLANTA
ESCALA 1:25

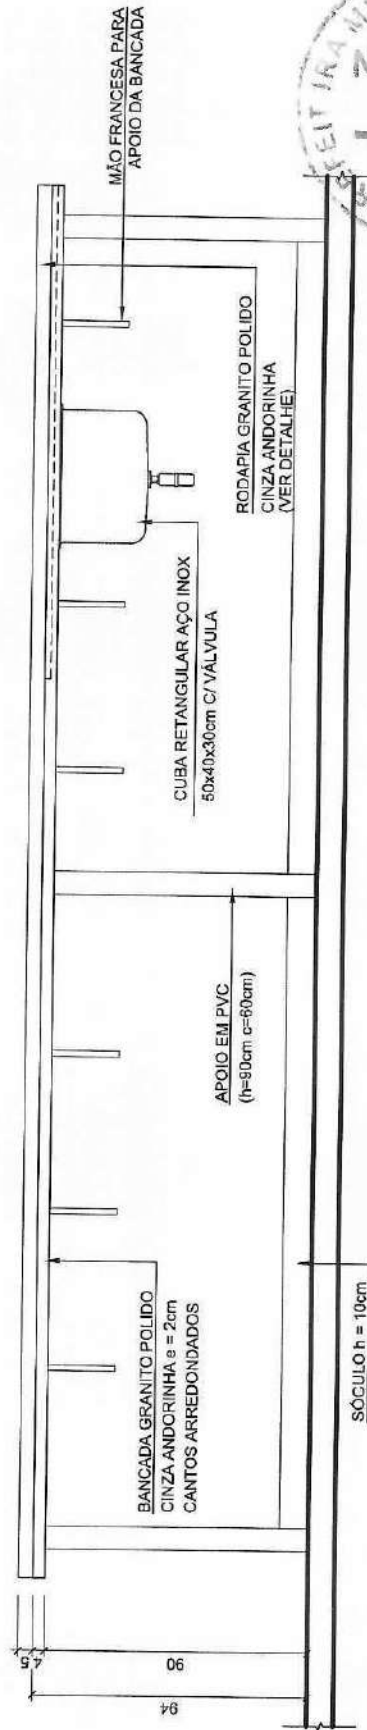

02
ELEVÇÃO
ESCALA 1:25

PLANTA SITUAÇÃO



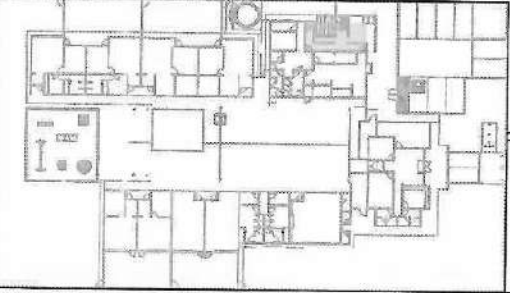


ÁREA MOLHADA
ÁREA SECA


CRECHE TIPO B
DETALHE BANCADA B19
ÁREA DE SERVIÇO

REV. 06

29/43

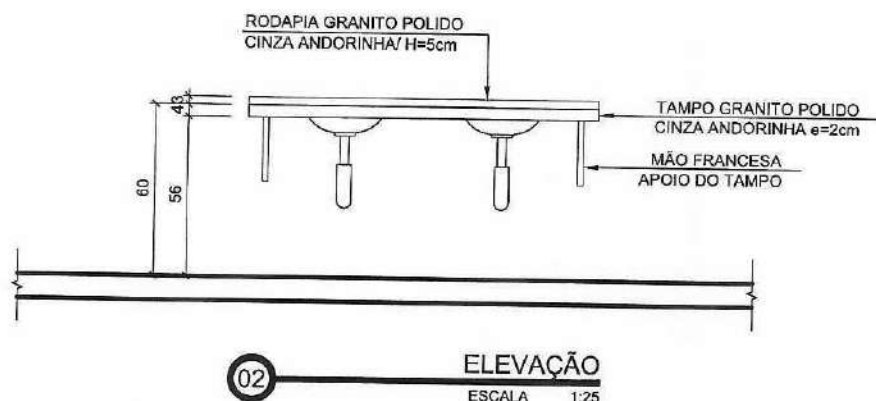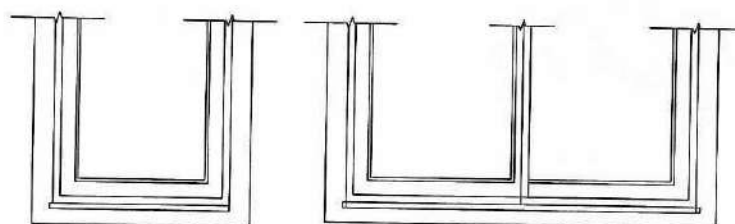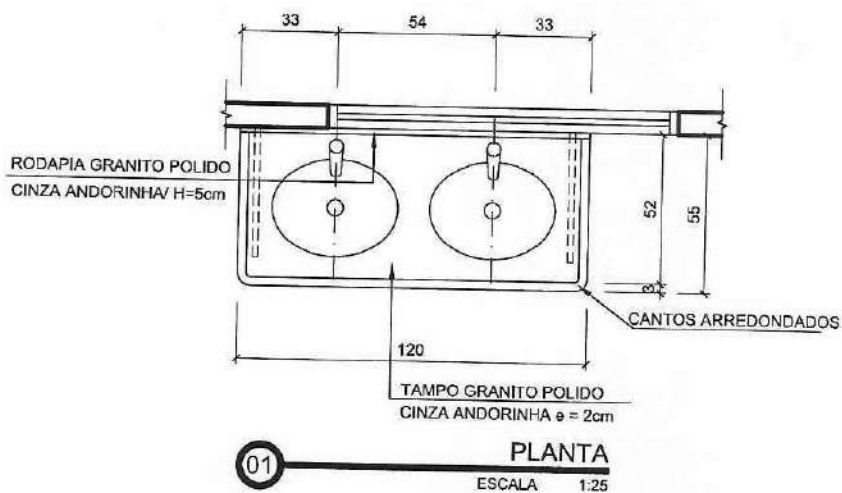



PLANTA SITUAÇÃO

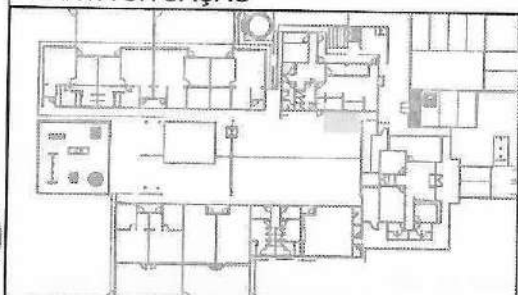


CRECHE TIPO B
DETALHE BANCADA B20
PÁTIO

REV. 06

30/43

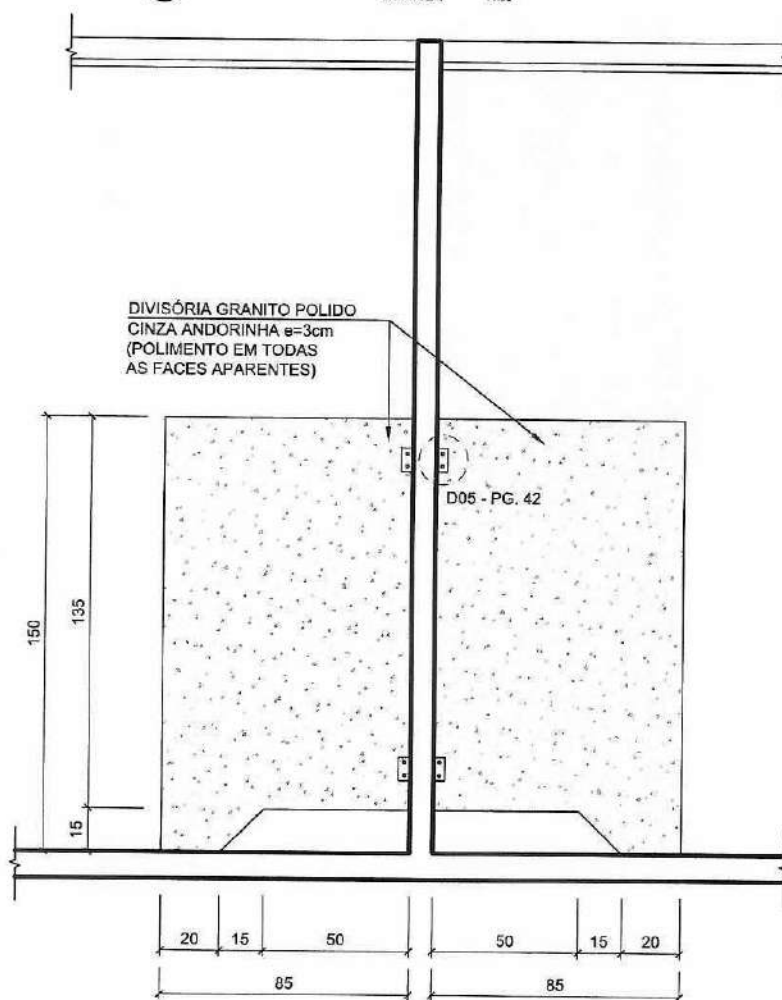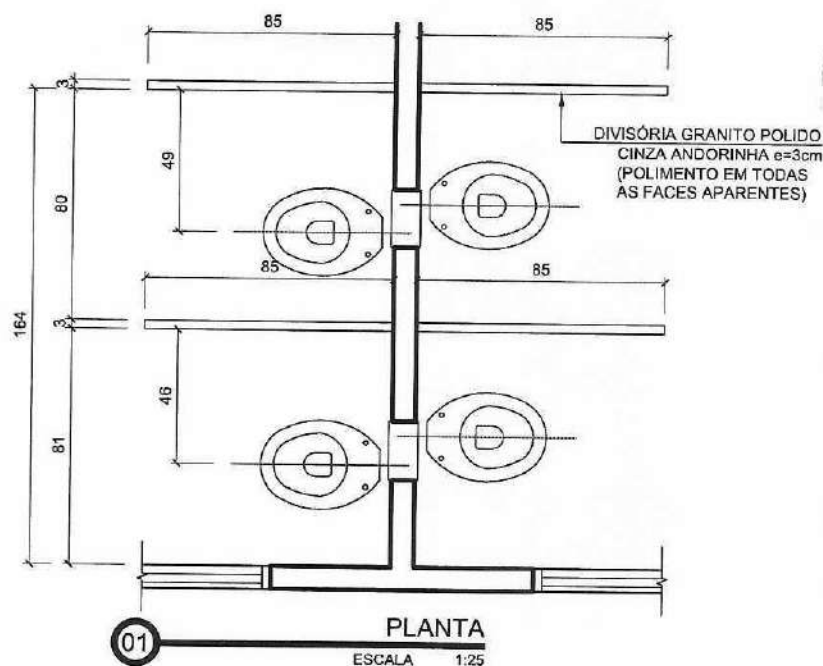

PLANTA SITUAÇÃO

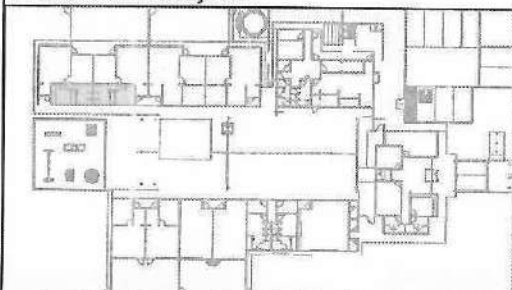

ELEVÇÃO

ESCALA 1:25


02

CRECHE TIPO B
DETALHE DIVISÓRIA DV3-A
SANIT. CRECHE II - BL. PEDAG. 1


REV. 06

31/43



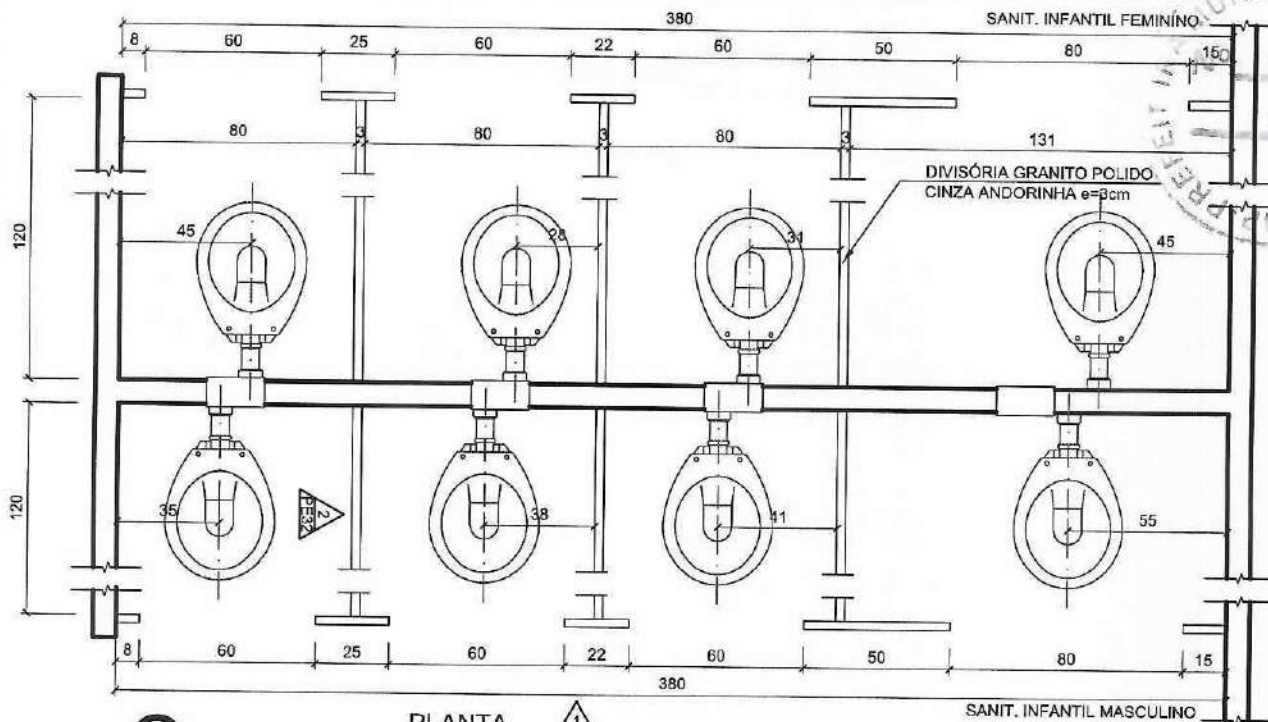


01 PLANTA
ESCALA 1:25

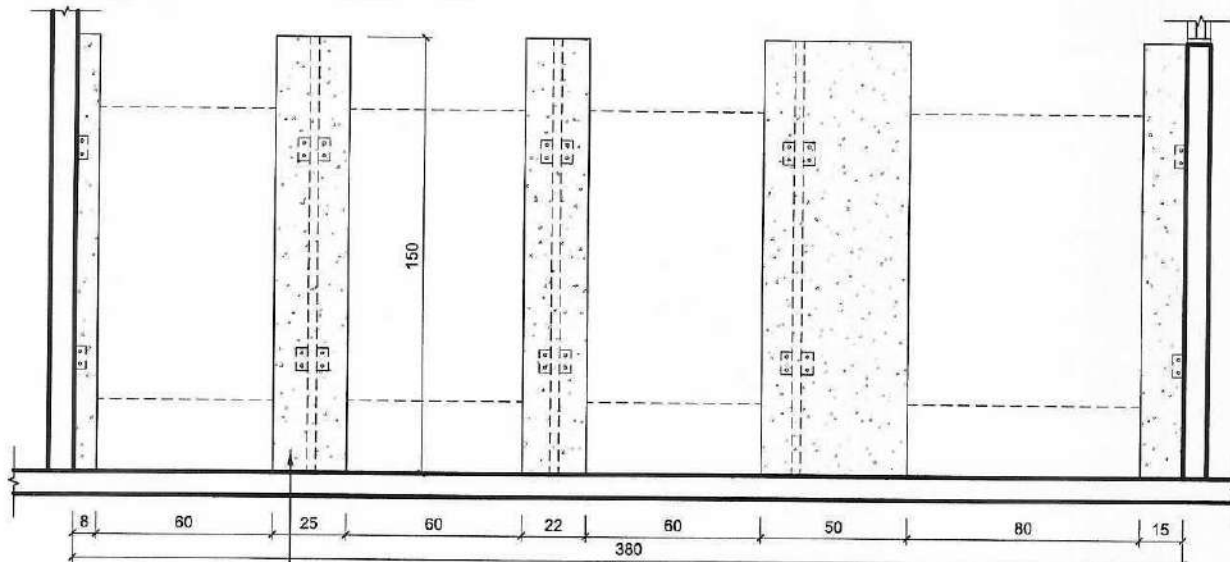

DIVISÓRIA GRANITO POLIDO
CINZA ANDORINHA e=3cm
(POLIMENTO EM TODAS
AS FACES APARENTES)


02 ELEVÇÃO 1
ESCALA 1:25

DIVISÓRIA GRANITO POLIDO
CINZA ANDORINHA e=3cm
(POLIMENTO EM TODAS
AS FACES APARENTES)

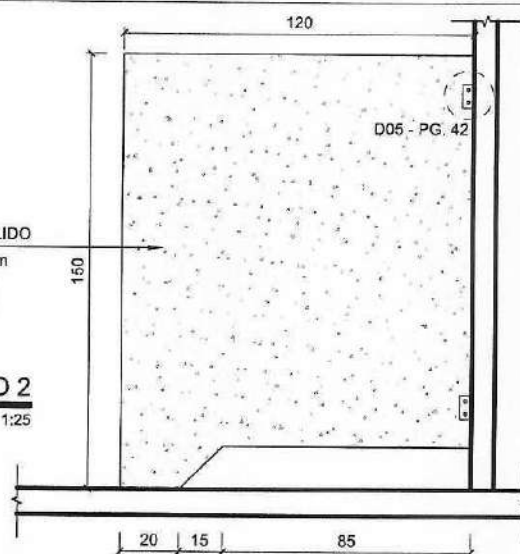

03 ELEVÇÃO 2
ESCALA 1:25




PLANTA SITUAÇÃO

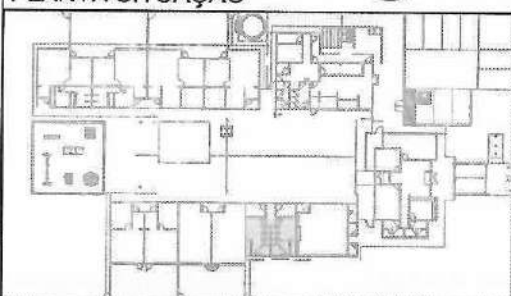


CRECHE TIPO B
DETALHE DIVISÓRIA DV3-B
SANIT. INFANTIL - BL. MULTIUSO

REV. 06

32/43

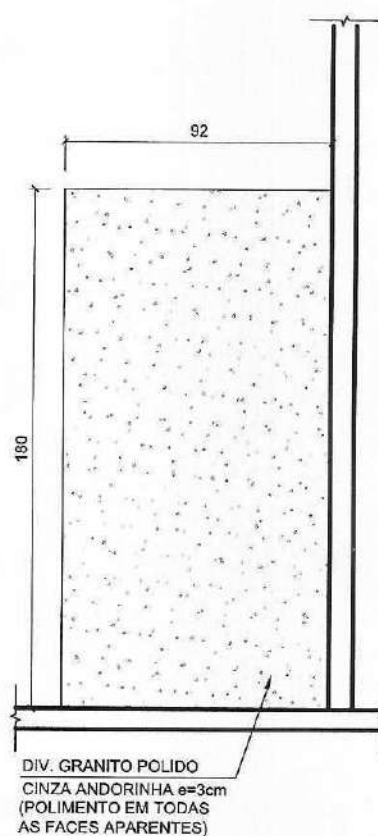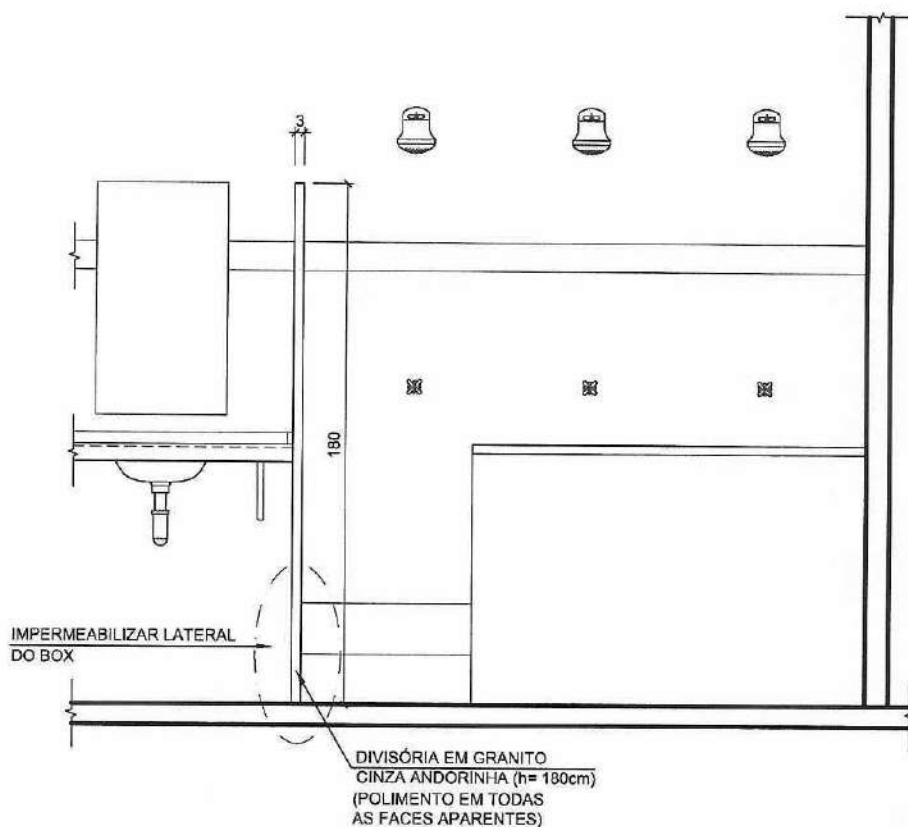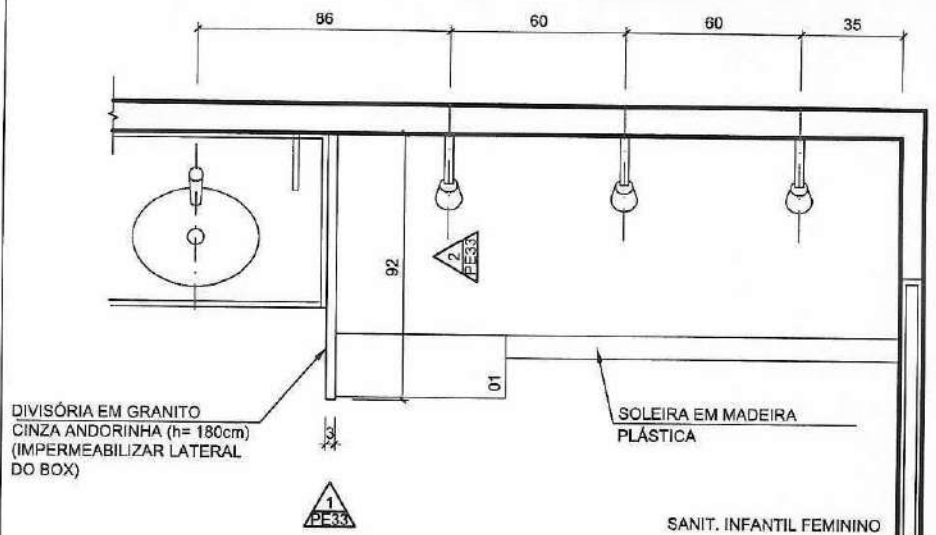


PLANTA SITUAÇÃO

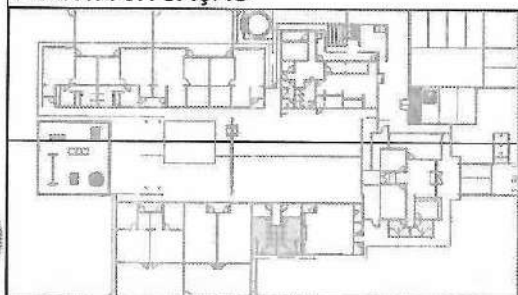


CRECHE TIPO B
DETALHE DIVISÓRIA DV3-C
SANIT. INFANTIL - BL. MULTIUSO

REV. 06

33/43

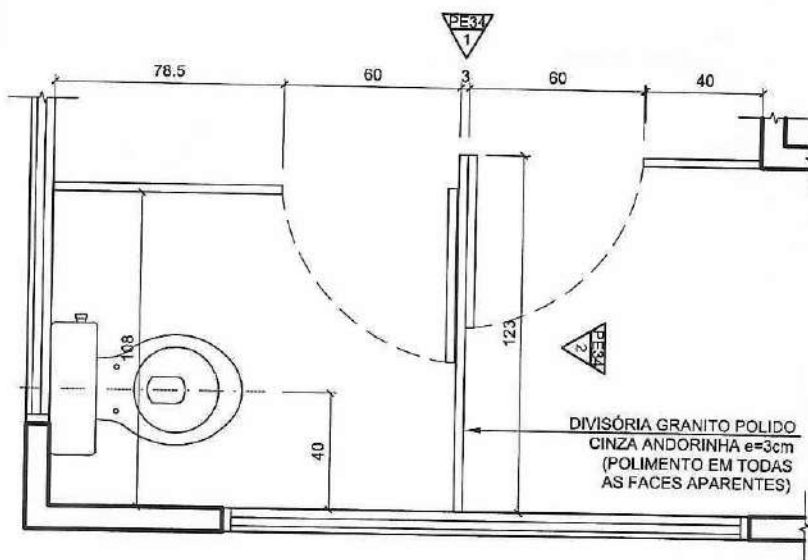


01 PLANTA
ESCALA 1:25

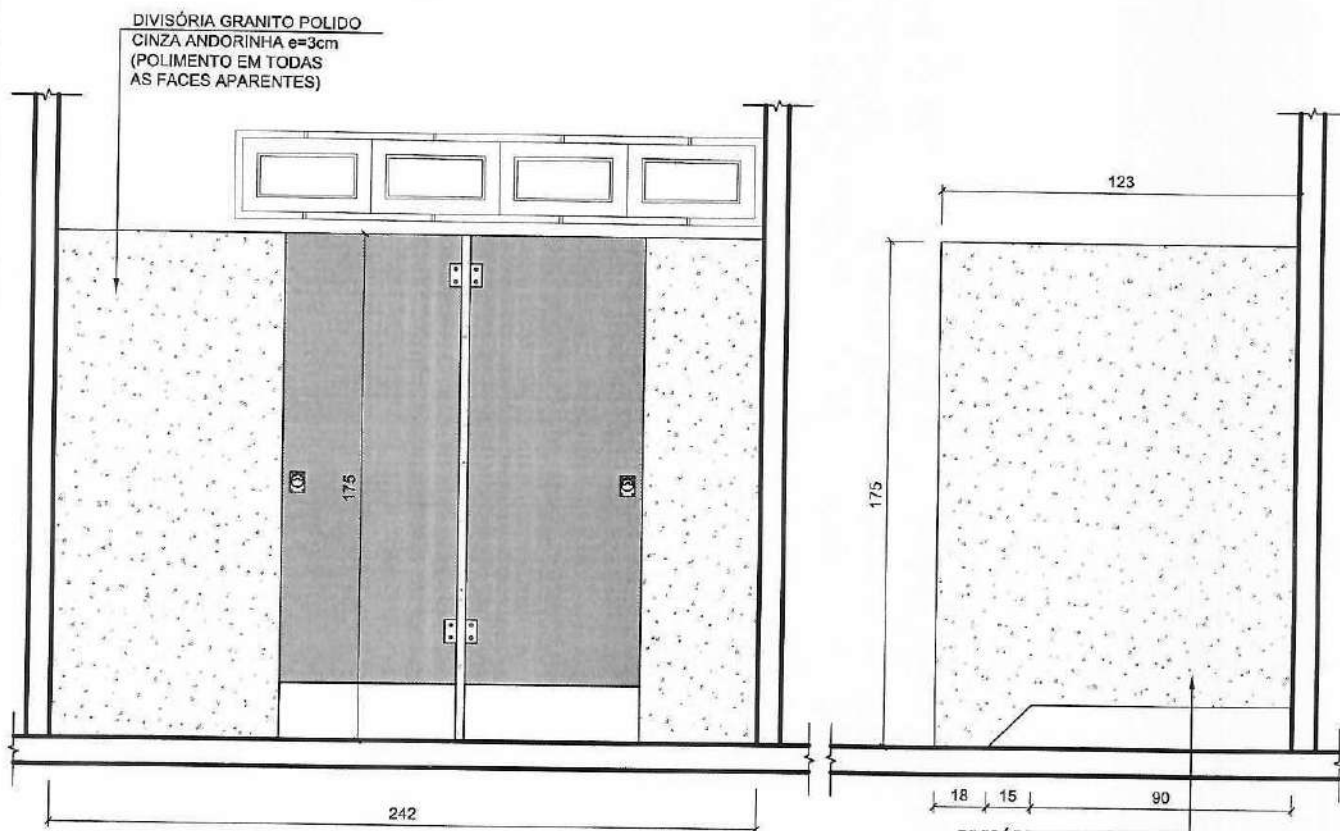

02 ELEVAÇÃO 1
ESCALA 1:25

03 ELEVAÇÃO 2
ESCALA 1:25


PLANTA SITUAÇÃO

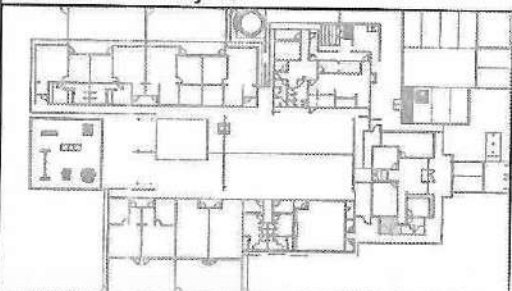


CRECHE TIPO B
DETALHE DIVISÓRIA DV4-A
SAN. FEM. - BL.ADMINISTRATIVO

REV. 06

34/43

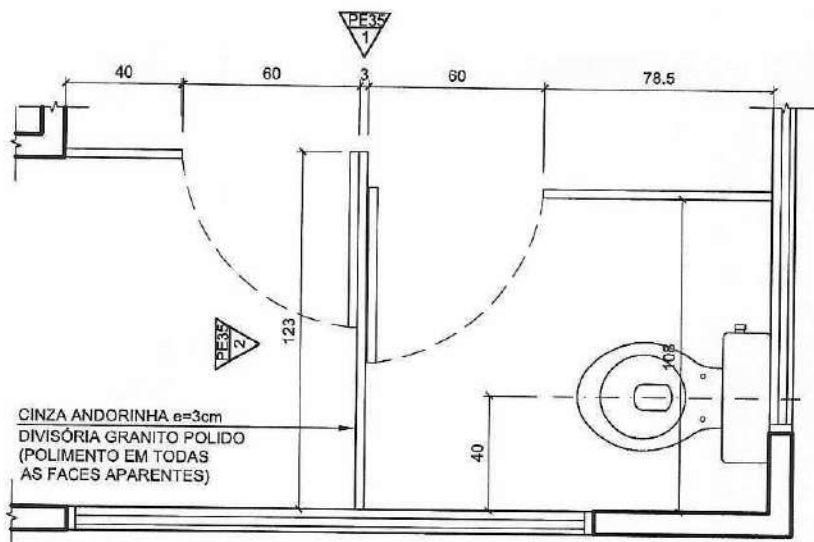


01 PLANTA
ESCALA 1:25

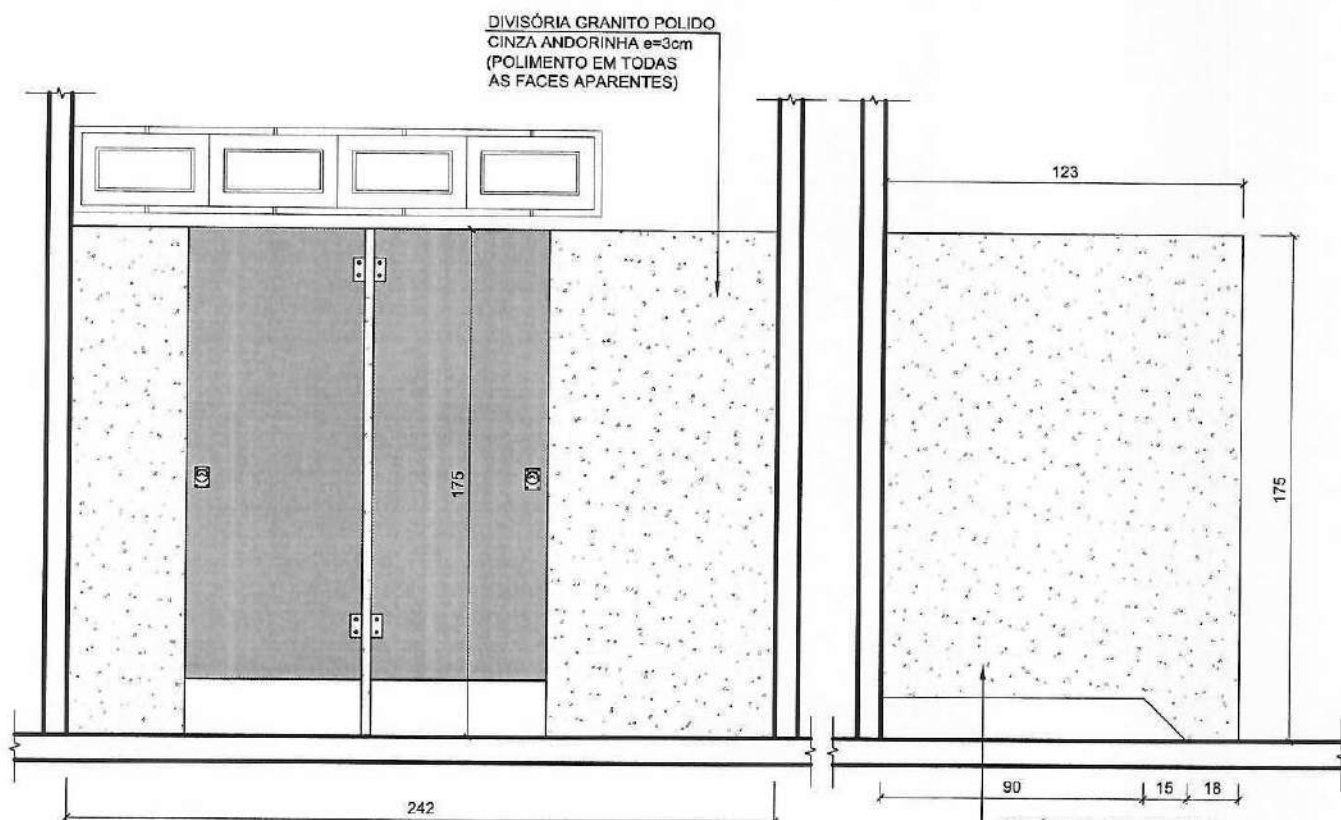

02 ELEVÇÃO 1
ESCALA 1:25

03 ELEVÇÃO 2
ESCALA 1:25


PLANTA SITUAÇÃO

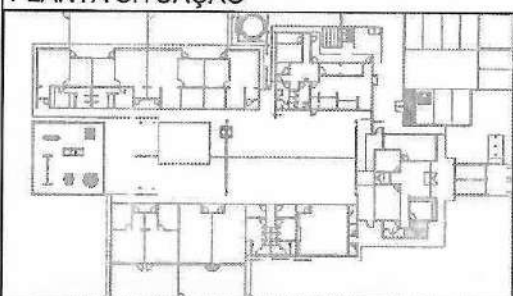


CRECHE TIPO B
DETALHE DIVISÓRIA DV4-B
SAN. MASC. - BL. ADMINISTRATIVO

REV. 06

35/43

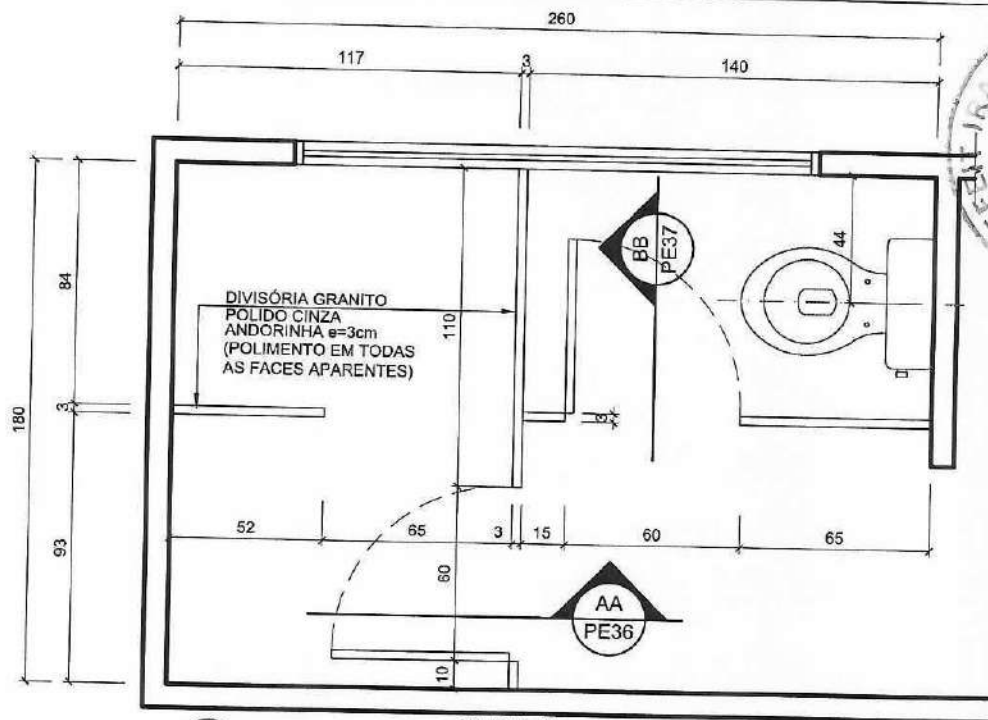


01 PLANTA
ESCALA 1:25

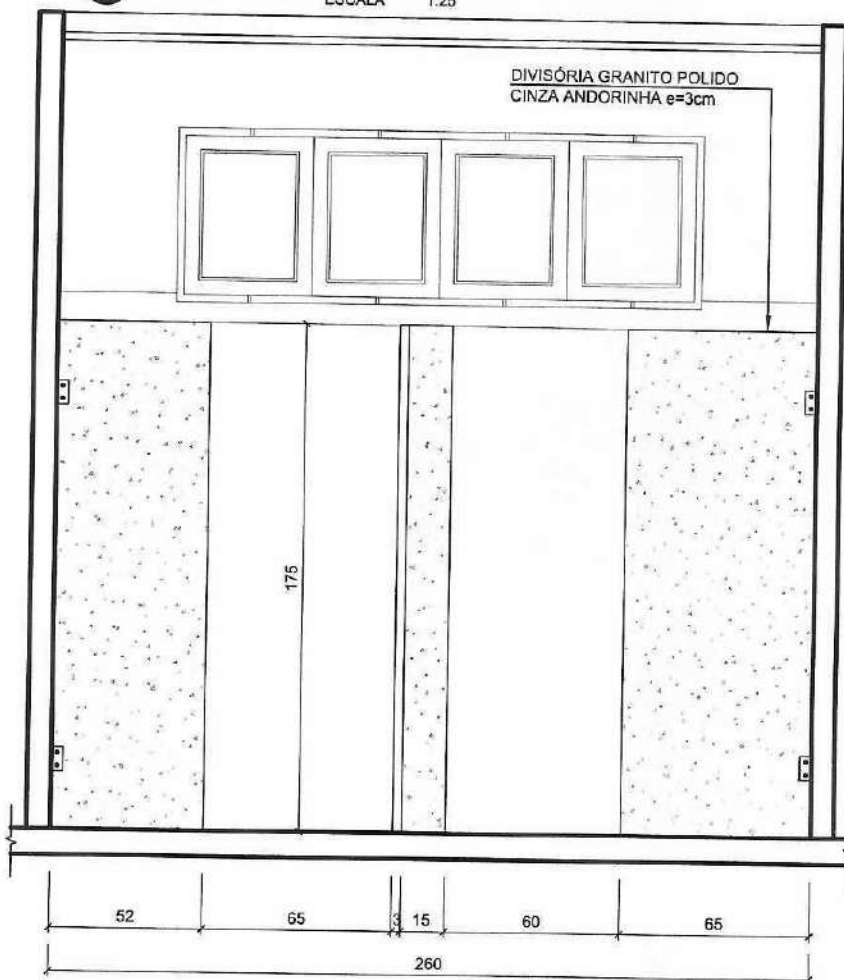

02 CORTE AA
ESCALA 1:25

PLANTA SITUAÇÃO

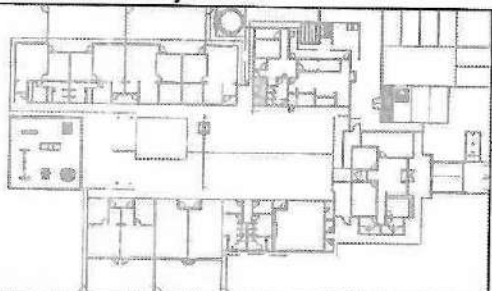


CRECHE TIPO B
DETALHE DIVISÓRIA DV5-A
VEST. MASCULINO - BL. SERVIÇO

REV. 06


36/43



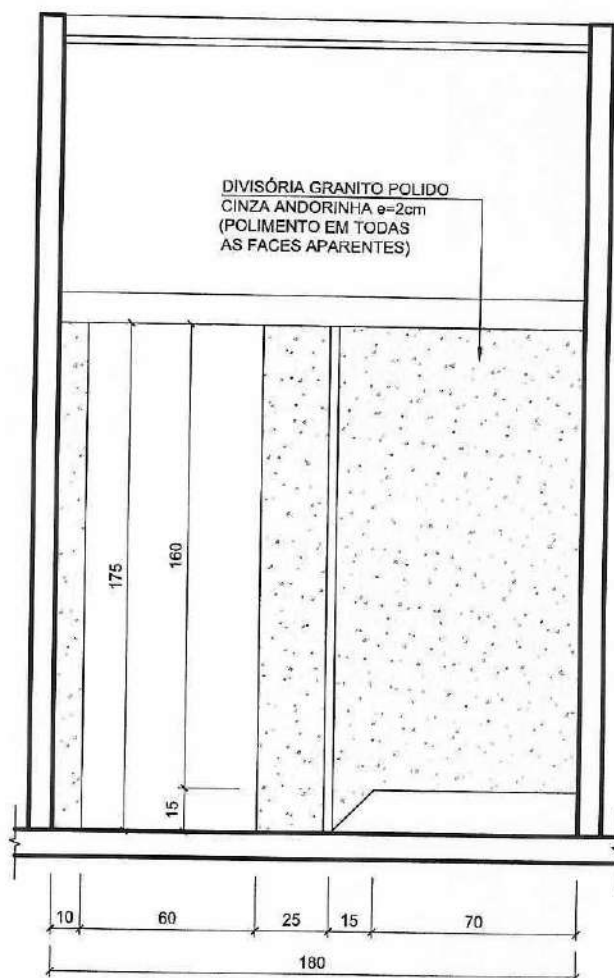

01 CORTE BB
ESCALA 1:25


PLANTA SITUAÇÃO

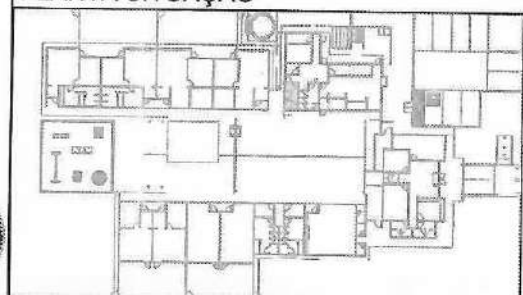


CRECHE TIPO B
DETALHE DIVISÓRIA DV5-A
VEST. MASCULINO - BL. SERVIÇO

REV. 06

37/43

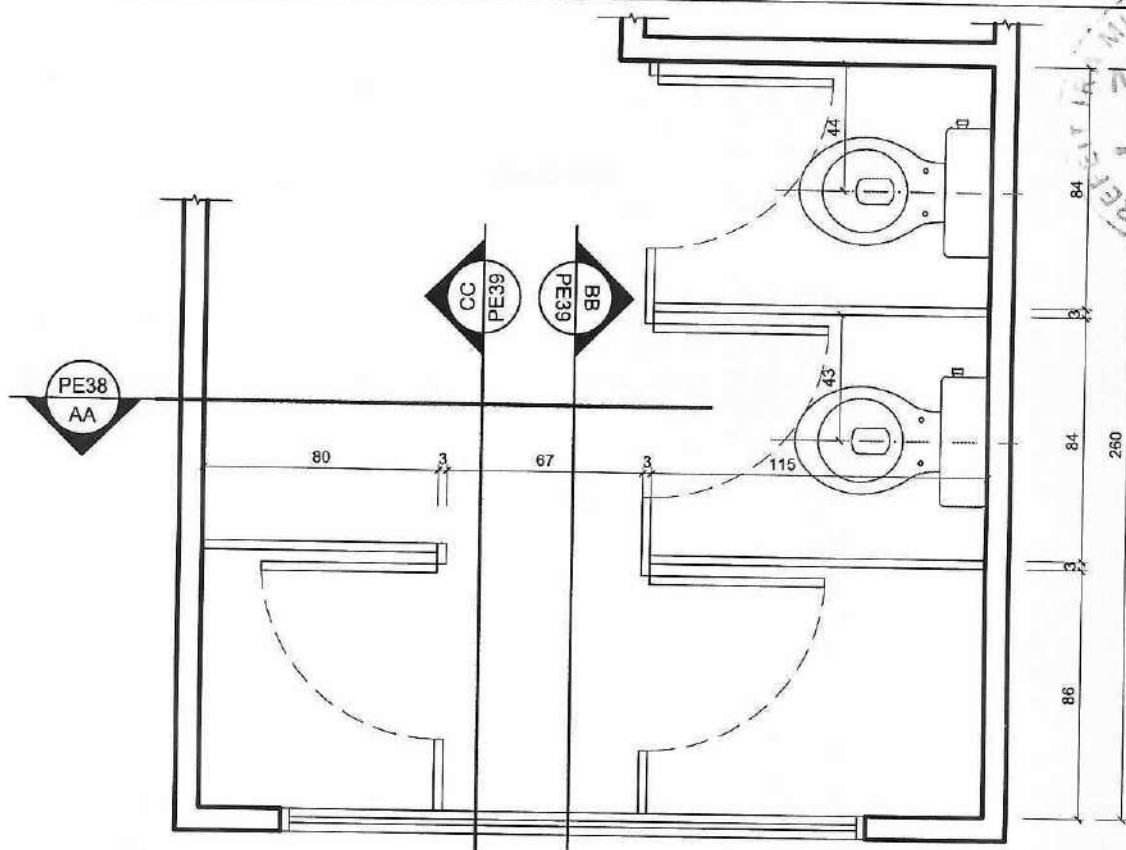


01 PLANTA
ESCALA 1:25

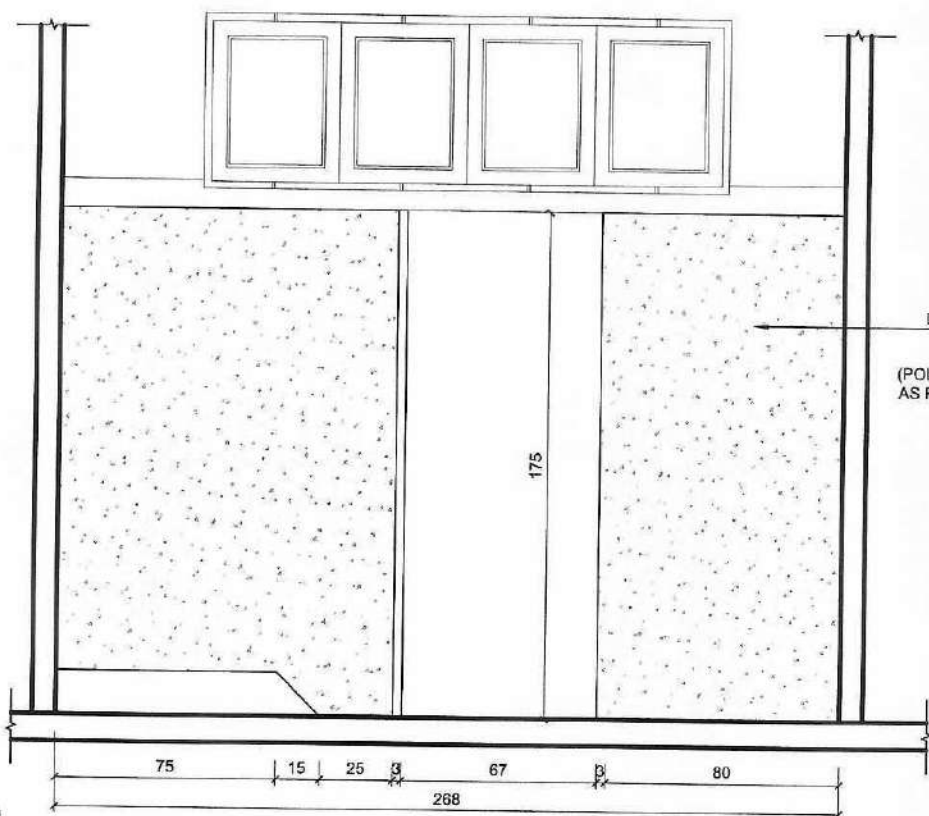

PLANTA SITUAÇÃO

02 CORTE AA
ESCALA 1:25

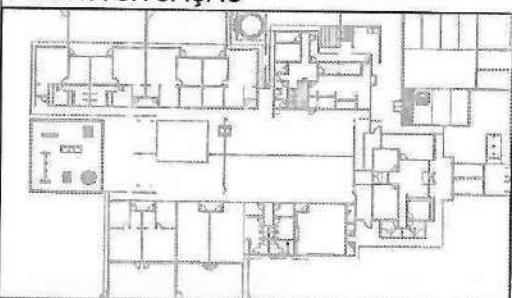


CRECHE TIPO B
DETALHE DIVISÓRIA DV5-B
VEST. FEMININO - BL. SERVIÇO


REV. 06

38/43



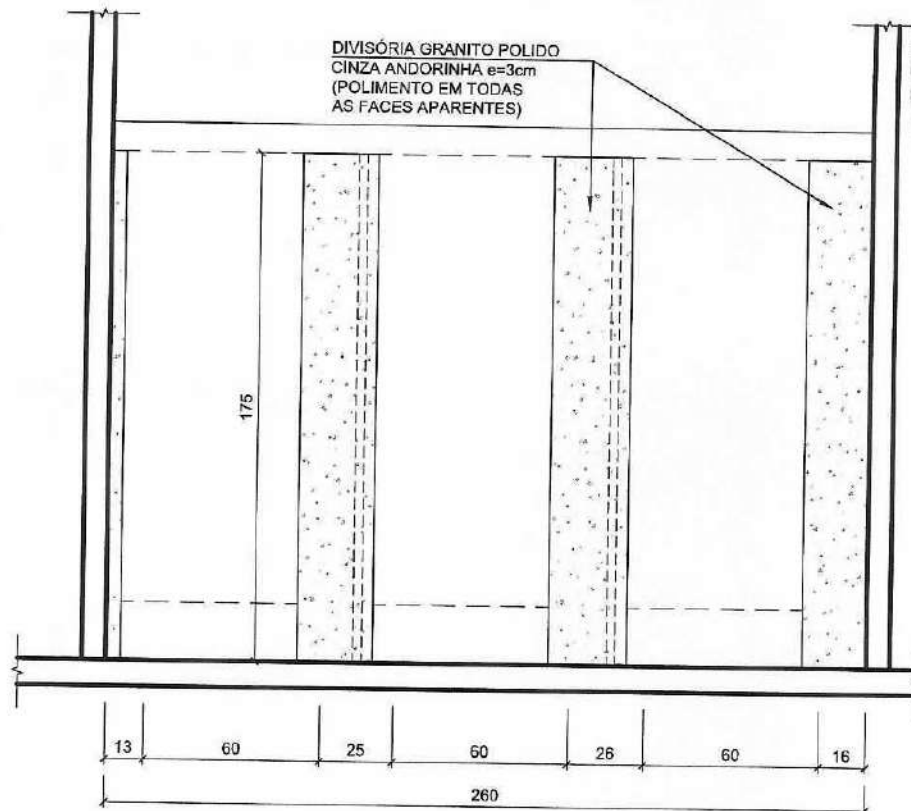


01 CORTE BB
ESCALA 1:25

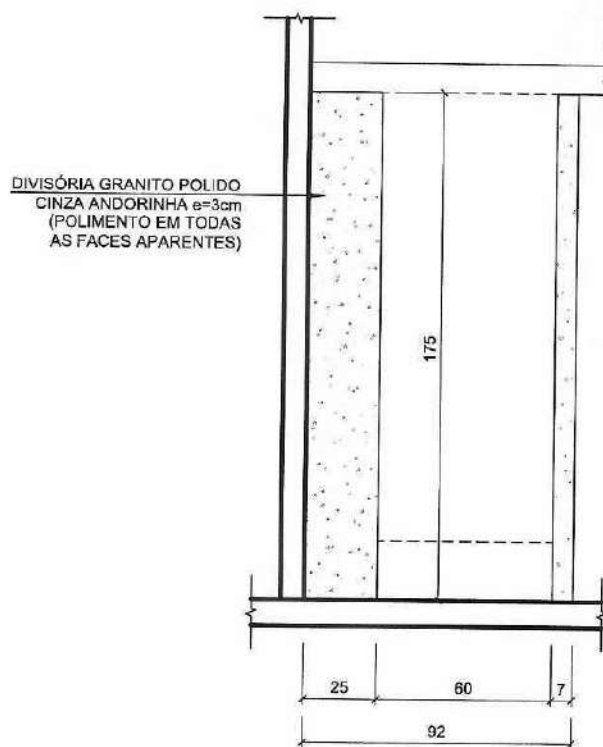

02 CORTE CC
ESCALA 1:25

PLANTA SITUAÇÃO

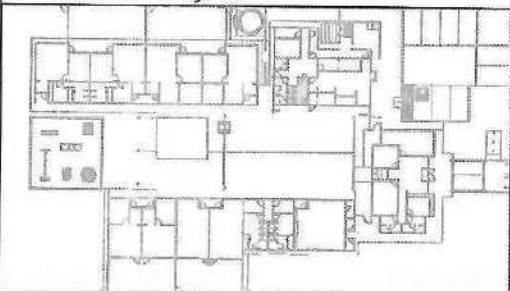


CRECHE TIPO B
DETALHE DIVISÓRIA DV5
VEST. FEMININO - BL. SERVIÇO

REV. 06

39/43




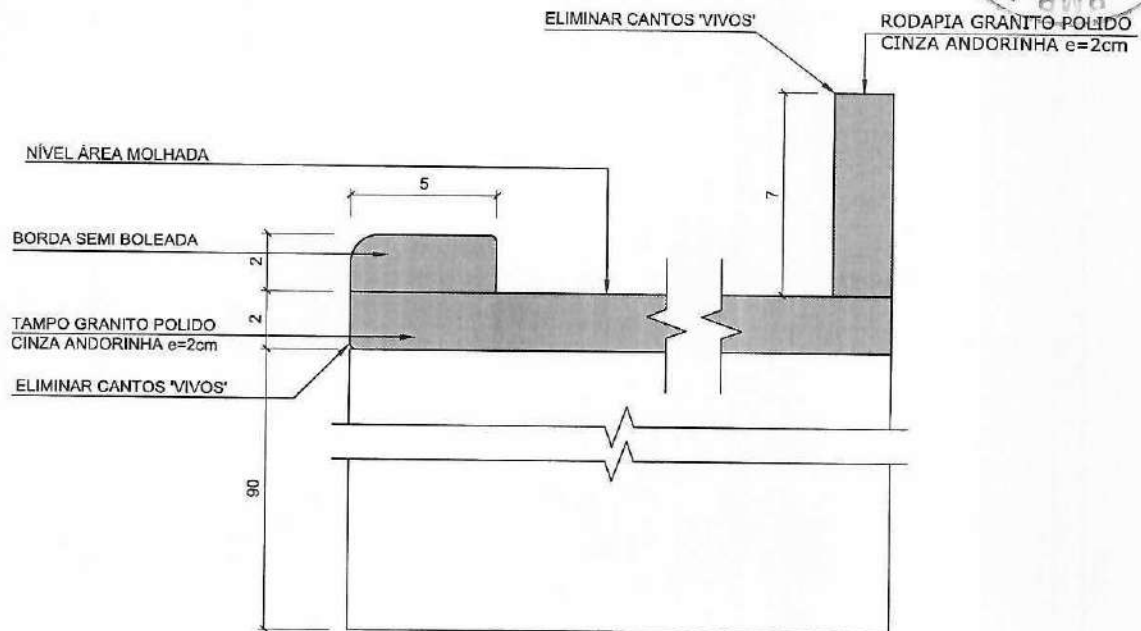

OBS.: ESTE DESENHO CORRESPONDE ÀS PIAS QUE TÊM
ÁREA SECA E ÁREA MOLHADA NO MESMO TAMPO

01 D01 - BANCADAS
ÁREA MOLHADA

ESCALA 1:2,5

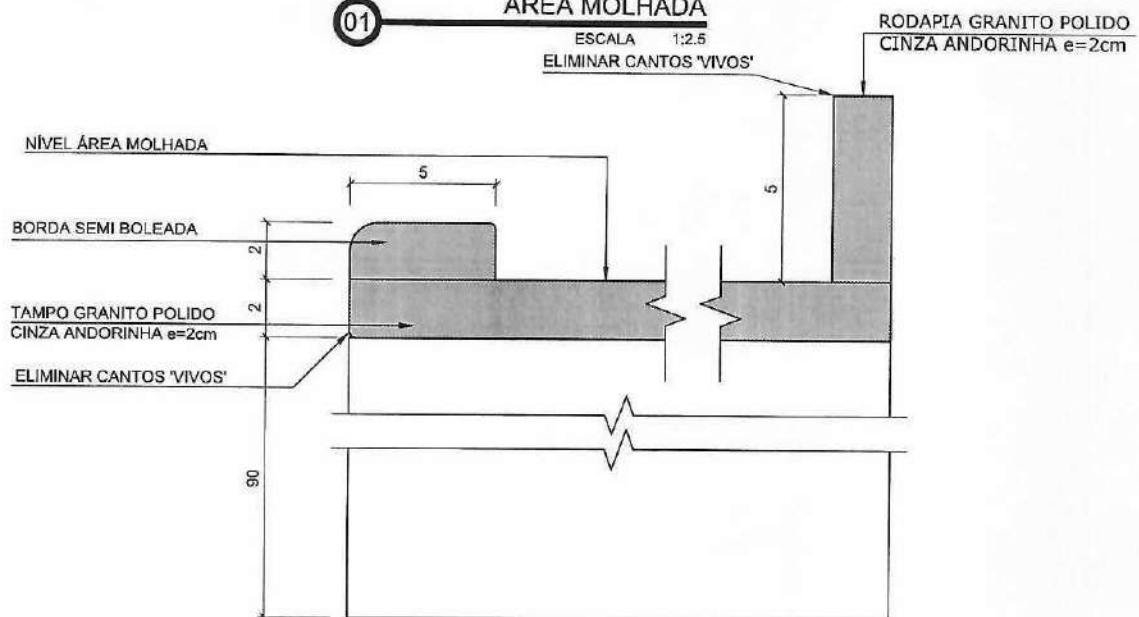

OBS.: ESTE DESENHO CORRESPONDE ÀS PIAS QUE TÊM
SOMENTE ÁREA MOLHADA (SEM ÁREA SECA)


02 D03 - BANCADAS
ÁREA MOLHADA

ESCALA 1:2,5

CRECHE TIPO B
BANCADAS E DIVISÓRIAS
DETALHES GERAIS

REV. 06


40/43

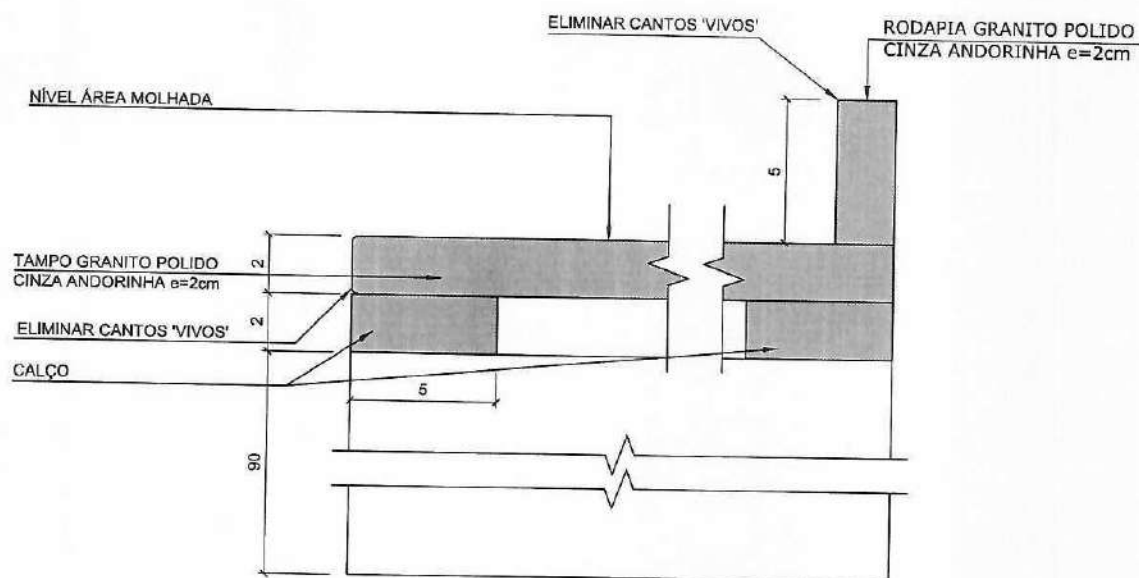

01

D02 - BANCADAS
ÁREA SECA

ESCALA 1:2,5

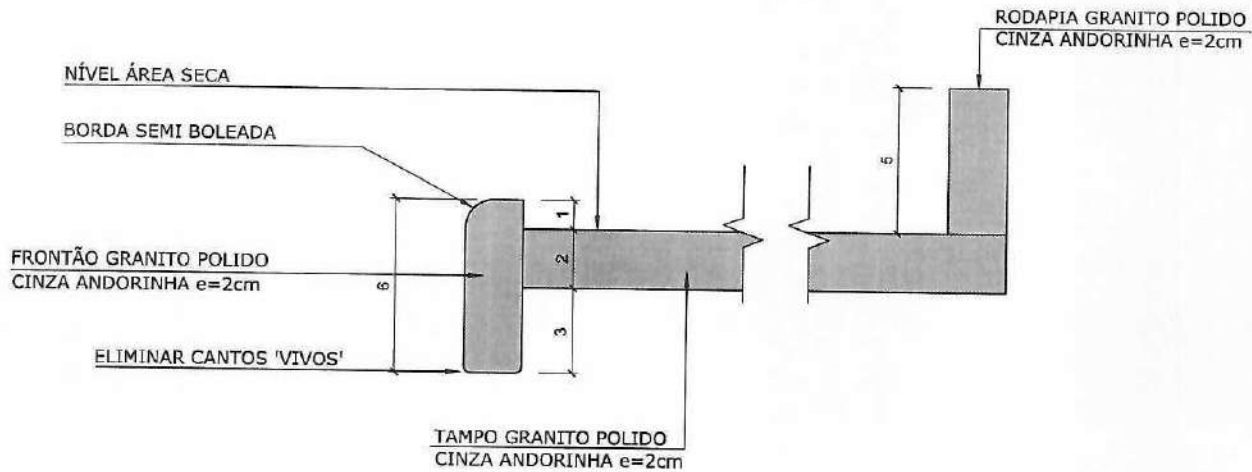

02

D04 - BANCADAS
DETALHE FRONTÃO


ESCALA 1:2,5

CRECHE TIPO B
BANCADAS E DIVISÓRIAS
DETALHES GERAIS

REV. 06

41/43

301CRB-DET-PE-001-GRA-GER-R06.dwg

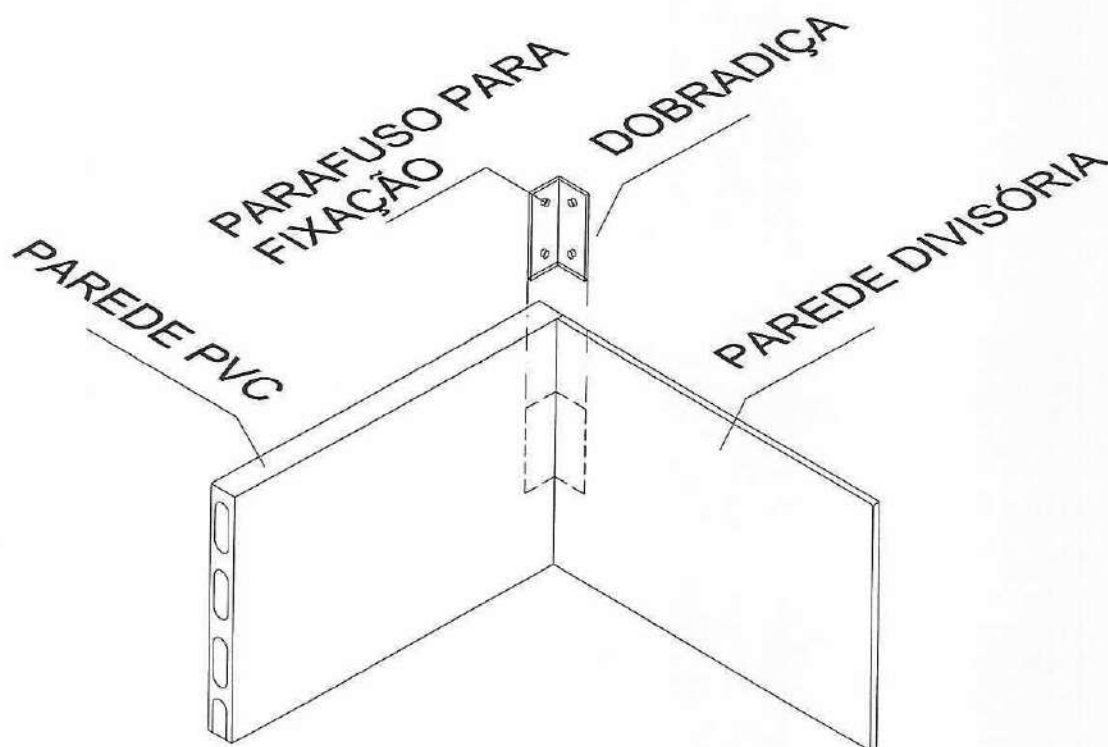

01

D05 - DIVISÓRIAS
DETALHE FIXAÇÃO

ESCALA —


CRECHE TIPO B
BANCADAS E DIVISÓRIAS
FIXAÇÃO - DOBRADIÇAS

REV. 06


42/43

301CRB-DET-PE-001-GRA-GER-R06.dwg




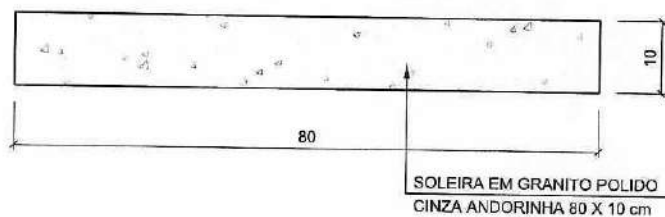

01 DETALHE SOLEIRA 1
ESCALA 1:10

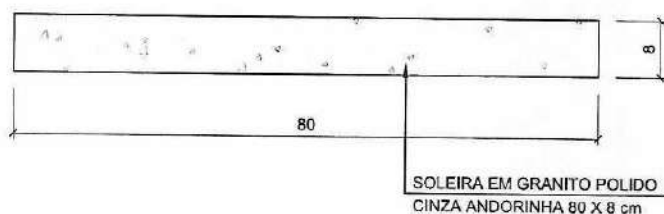

02 DETALHE SOLEIRA 2
ESCALA 1:10

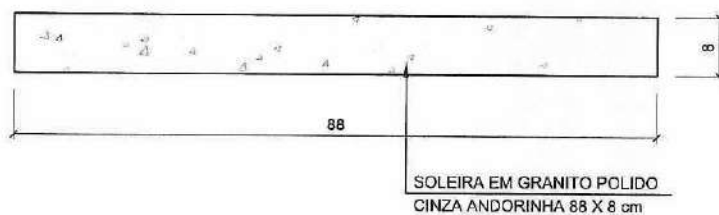

03 DETALHE SOLEIRA 3
ESCALA 1:10



04 DETALHE SOLEIRA 4
ESCALA 1:10

CRECHE TIPO B

REV. 06

DETALHE SOLEIRAS PORTAS

43/43






PREFEITURA DE
PACATUBA



DETALHES EM MDF



DETALHES EM MDF CRECHE TIPO B

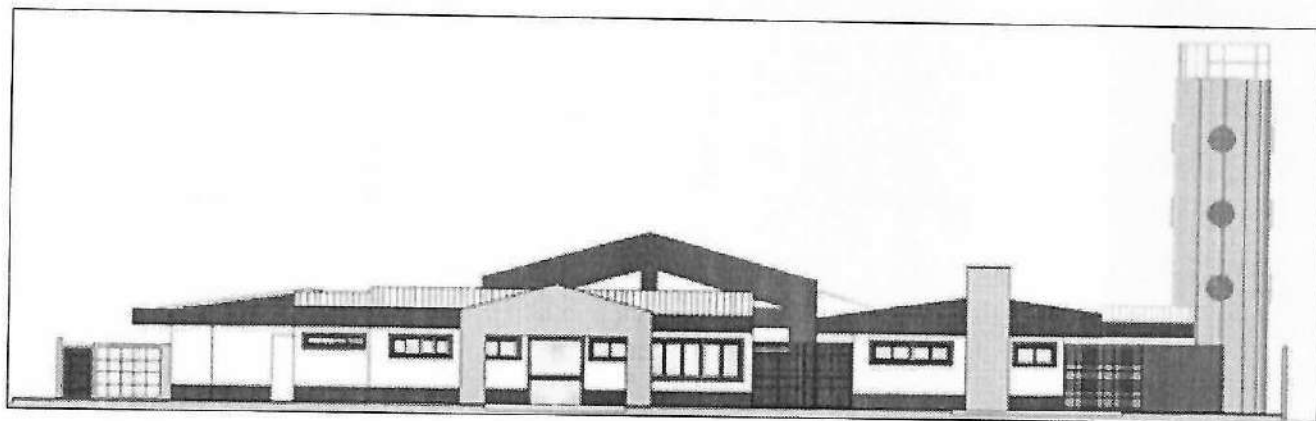


CASALTA
CONSTRUÇÕES

DETALHAMENTO PRATELEIRAS
E ESCANINHOS

REV. 05

01/16

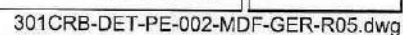


ÍNDICE DE DETALHES DE PRATELEIRAS E ESCANINHOS



CÓD.	DIMENSÕES (cm) (COMP x PROF)	MATERIAL	TIPO	LOCAL	QTD.
PRATELEIRA EM MDF					
PT1	192x50 e 190x40cm	MDF BRANCO 25mm	PRATELEIRA BORDA BOLEADA, S/ CANTO VIVO	SALA BLOCO MULTIUSO	01
PT2	348 e 260x40cm	MDF BRANCO 25mm	PRATELEIRA BORDA BOLEADA, S/ CANTO VIVO	ALMOXARIFADO BLOCO ADM.	02
PT3	116 x 50cm	MDF BRANCO 25mm	PRATELEIRA BORDA BOLEADA, S/ CANTO VIVO	COZINHA BLOCO SERVIÇO	04
PT4	120 x 65cm	MDF BRANCO 25mm	PRATELEIRA BORDA BOLEADA, S/ CANTO VIVO	COZINHA BLOCO SERVIÇO	04
PT5	246x30 e 160x50	MDF BRANCO 25mm	PRATELEIRA BORDA BOLEADA, S/ CANTO VIVO	DESPENSA BLOCO SERVIÇO	03
PT6	180 x 35cm	MDF BRANCO 25mm	PRATELEIRA BORDA BOLEADA, S/ CANTO VIVO	DML - BLOCO SERVIÇO	03
PT7	348 x 30cm	MDF BRANCO 25mm	PRATELEIRA BORDA BOLEADA, S/ CANTO VIVO	LAVANDERIA BLOCO SERVIÇO	01
PT8	348x30/40cm e 100/30cm	MDF BRANCO 25mm	PRATELEIRA BORDA BOLEADA, S/ CANTO VIVO	ROUPARIA BLOCO SERVIÇO	03
PT9	106 x 35cm	MDF BRANCO 25mm	PRATELEIRA BORDA BOLEADA, S/ CANTO VIVO	CIRCULAÇÃO BLOCO SERVIÇO	03
PT10	134 x 20cm	MDF BRANCO 25mm	PRATELEIRA BORDA BOLEADA, S/ CANTO VIVO	FRALDÁRIO	02
PT11	288 x 20cm	MDF BRANCO 25mm	PRATELEIRA BORDA BOLEADA, S/ CANTO VIVO	FRALDÁRIO	02
ESCANINHOS EM MDF					
EC1/EC2	160 x 40cm	MDF BRANCO 25mm	ESCANINHO	SALAS CRECHE I E II	04
EC3	228 x 40cm	MDF BRANCO 25mm	ESCANINHO	SALAS CRECHE III	02


OBSERVAÇÕES

- * CONFIRMAR MEDIDAS NA OBRA.
- * TODAS AS PRATELEIRAS E ESCANINHOS SERÃO EM MDF BRANCO COM ESPESSURA DE 25mm.
- * TODAS AS PRATELEIRAS E ESCANINHOS FORAM REPRESENTADOS NA ESCALA 1/25, EXCETO QUANDO INDICADA.

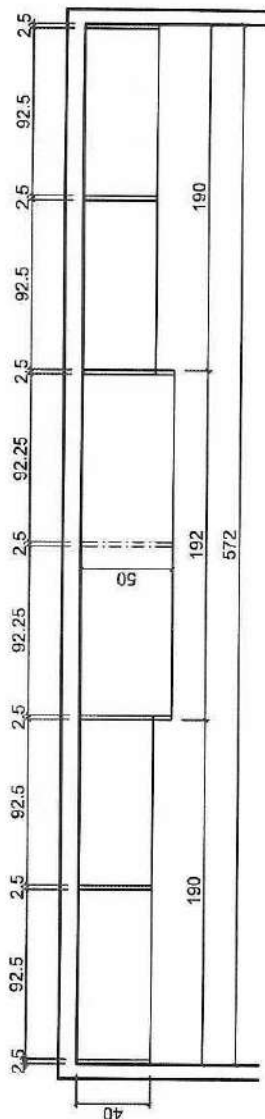


PLANTA

ESCALA 1:40

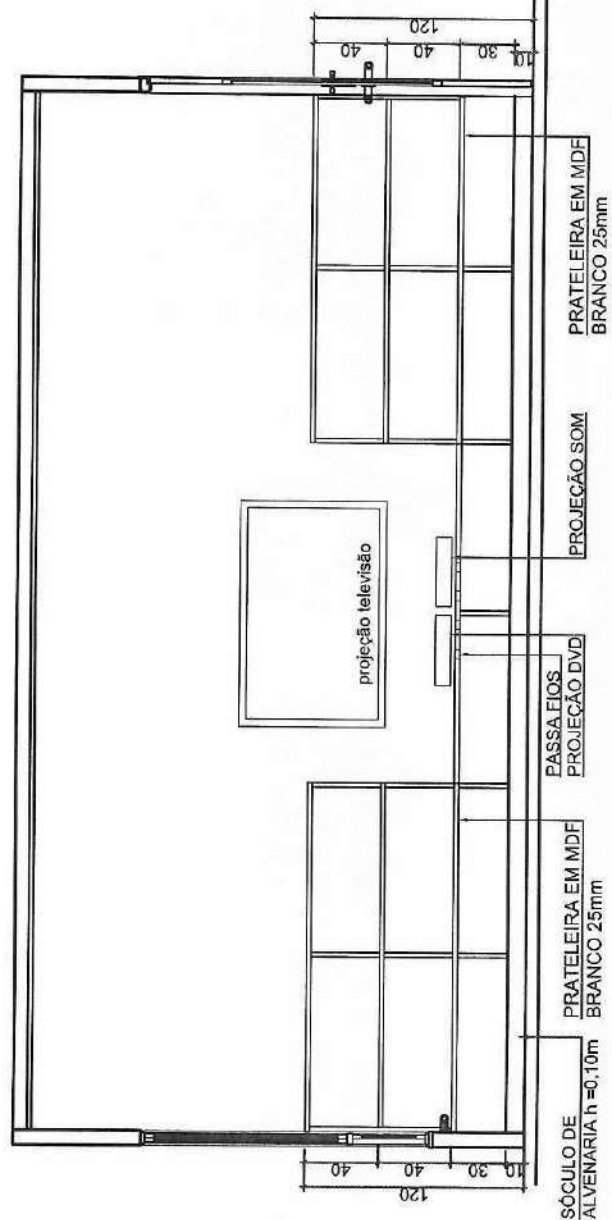

ELEVAÇÃO
ESCALA 1:40


PLANTA SITUAÇÃO

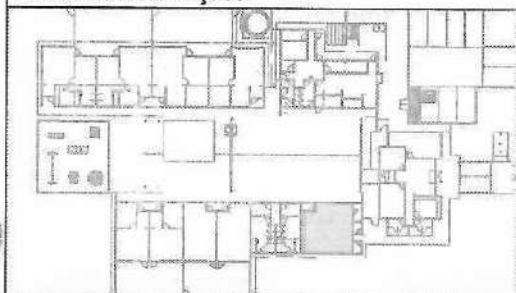

CRECHE TIPO B
DETALHE PRATELEIRA PT1
BLOCO MULTIUSO


REV. 05

04/16

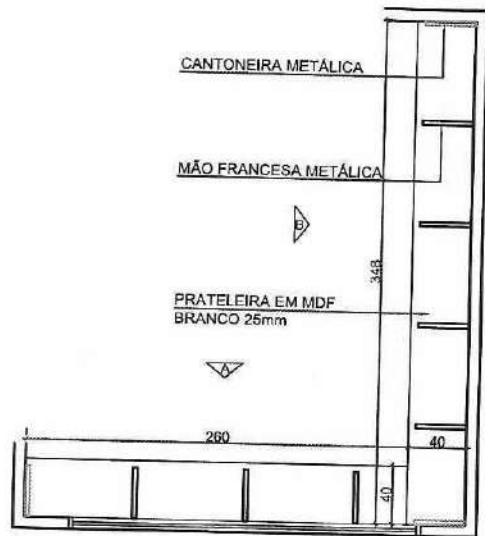


01 PLANTA
ESCALA 1:50

PRATELEIRA EM MDF
BRANCO 25mm

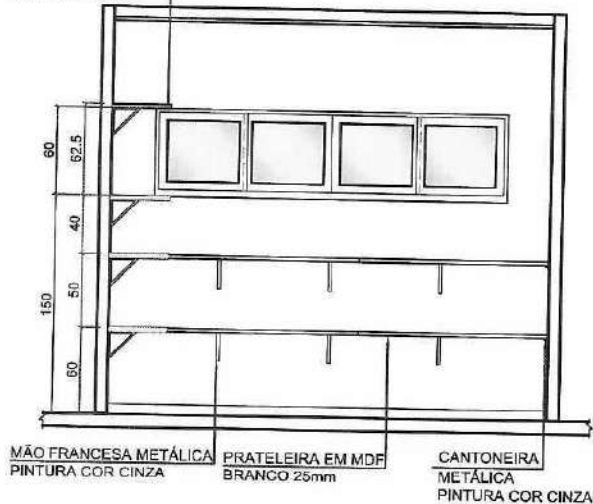


02 ELEVAÇÃO A
ESCALA 1:50

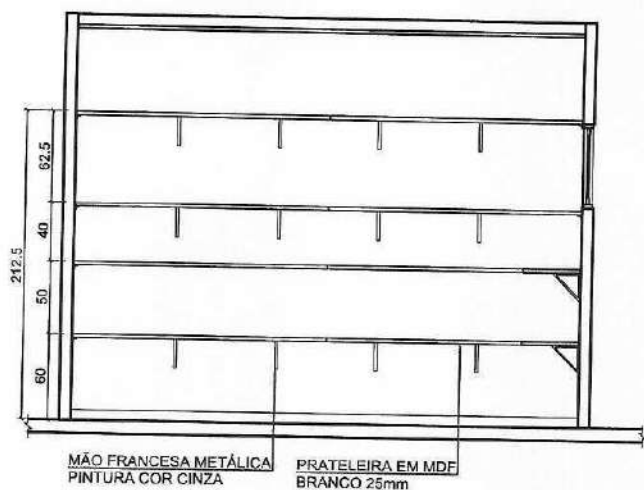

03 ELEVAÇÃO B
ESCALA 1:50

PLANTA SITUAÇÃO

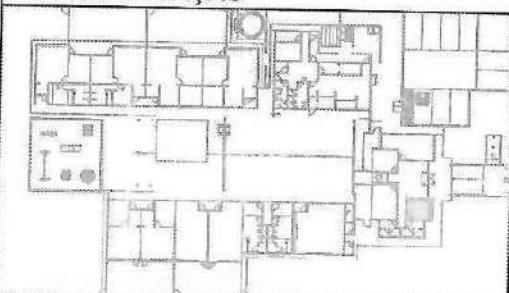


CRÉCHE TIPO B
DETALHE PRATELEIRA PT02
ALMOXARIFADO


REV. 05

05/16



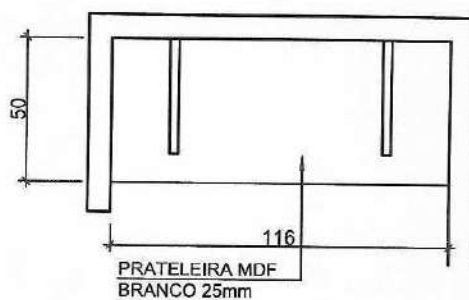


01 PLANTA
ESCALA 1:25

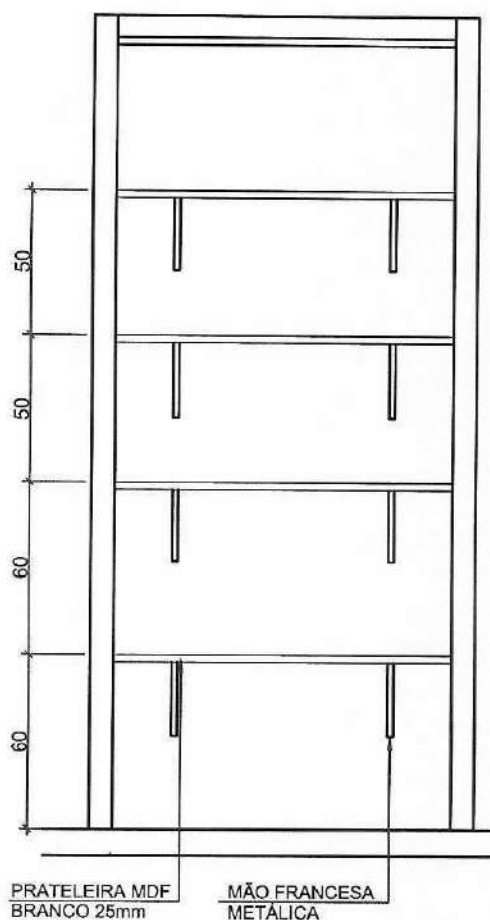

02 ELEVÇÃO
ESCALA 1:25

PLANTA SITUAÇÃO

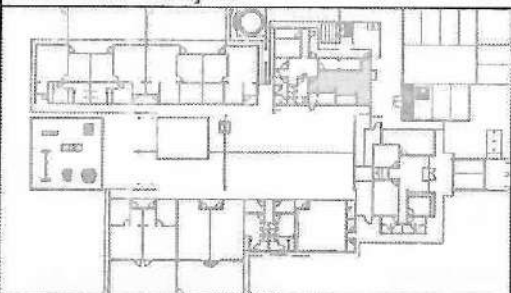


CRECHE TIPO B
DETALHE PRATELEIRA PT03
COZINHA


REV. 05

06/16



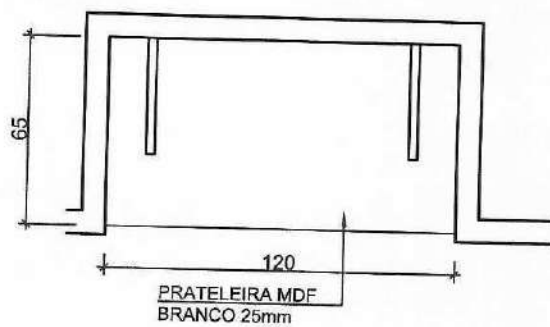


01 PLANTA
ESCALA 1:25

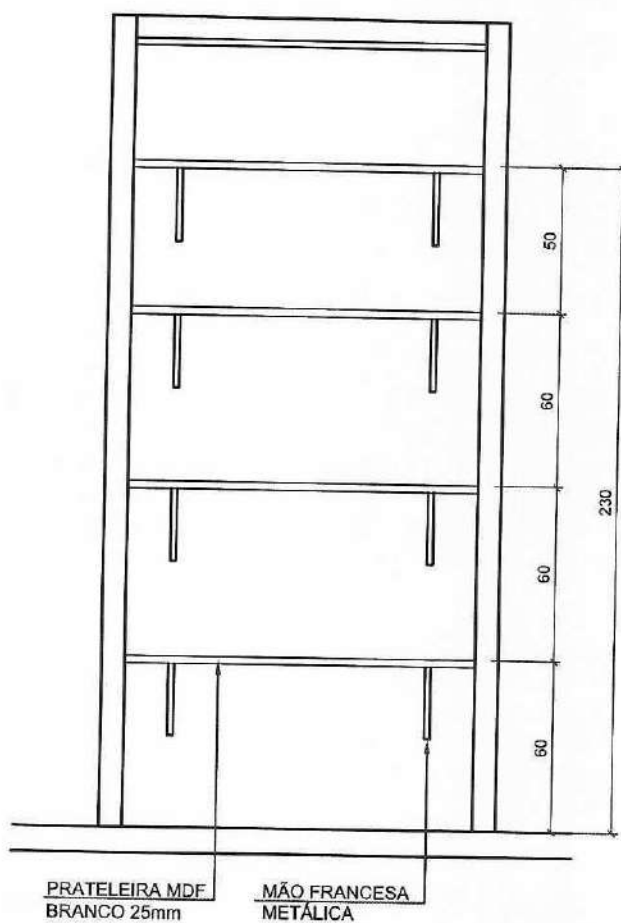

02 ELEVAÇÃO
ESCALA 1:25

PLANTA SITUAÇÃO

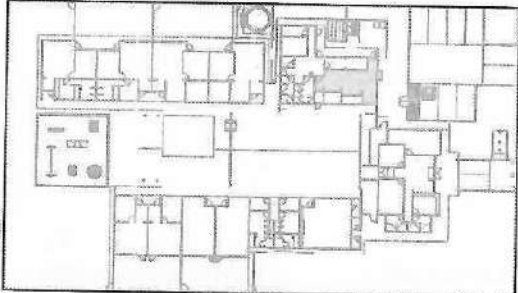


CRECHE TIPO B
DETALHE PRATELEIRA PT04
COZINHA


REV. 05

07/16




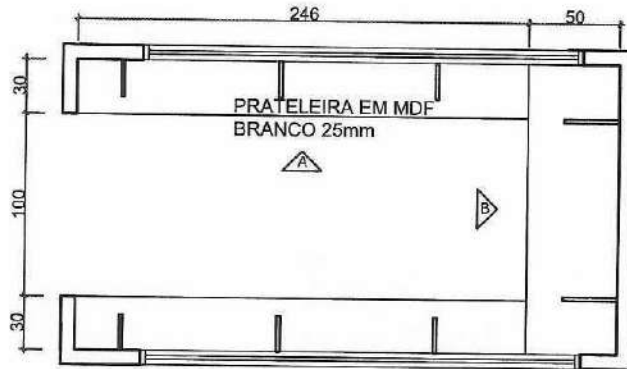

01 PLANTA
ESCALA 1:40

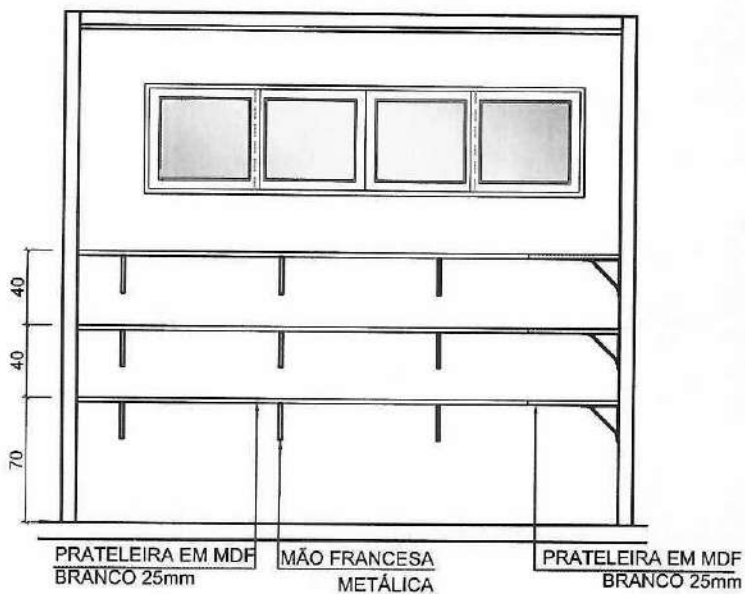


02 ELEVÇÃO A
ESCALA 1:40

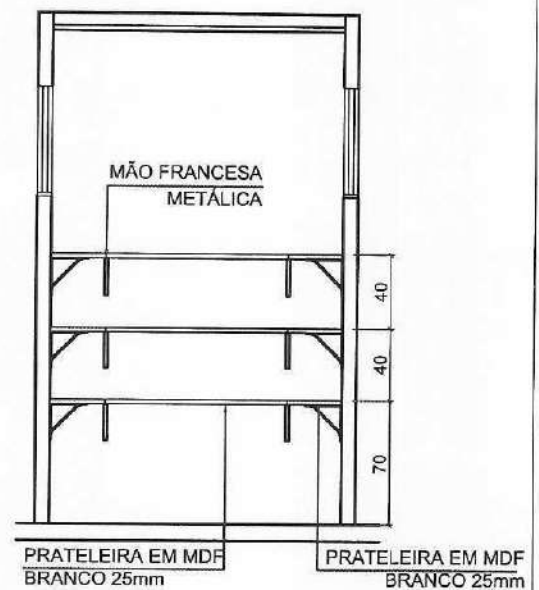

03 ELEVÇÃO B
ESCALA 1:40

PLANTA SITUAÇÃO

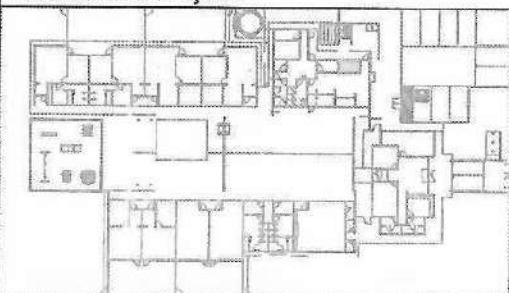


CRECHE TIPO B
DETALHE PRATELEIRA PT05
DESPENSA

REV. 05

08/16




01 PLANTA
ESCALA 1:25

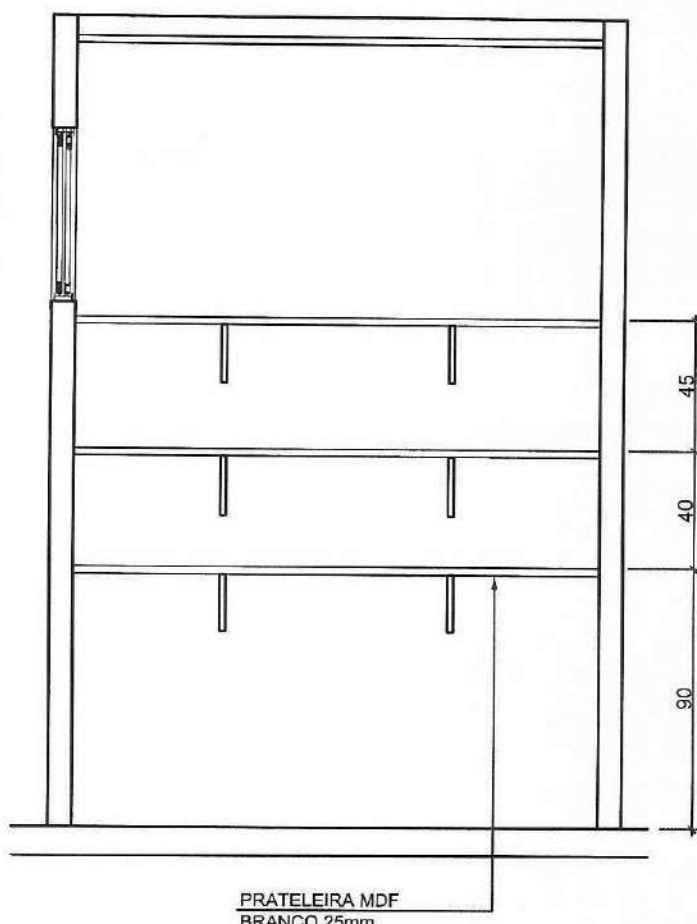

02 ELEVAÇÃO
ESCALA 1:25


PLANTA SITUAÇÃO

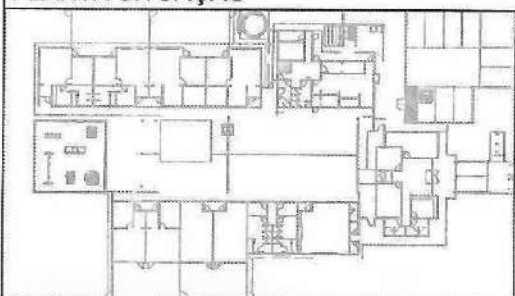


CRECHE TIPO B
DETALHE PRATELEIRA PT06
D.M.L.

REV. 05

09/16

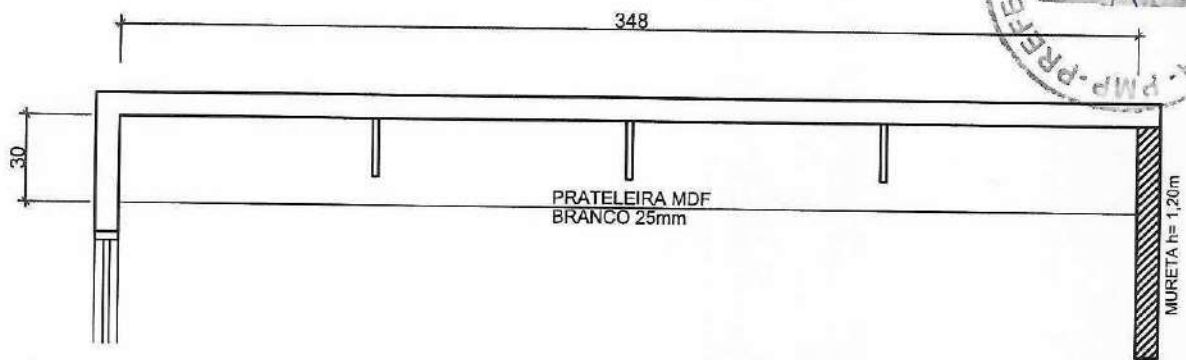


01 PLANTA
ESCALA 1:25

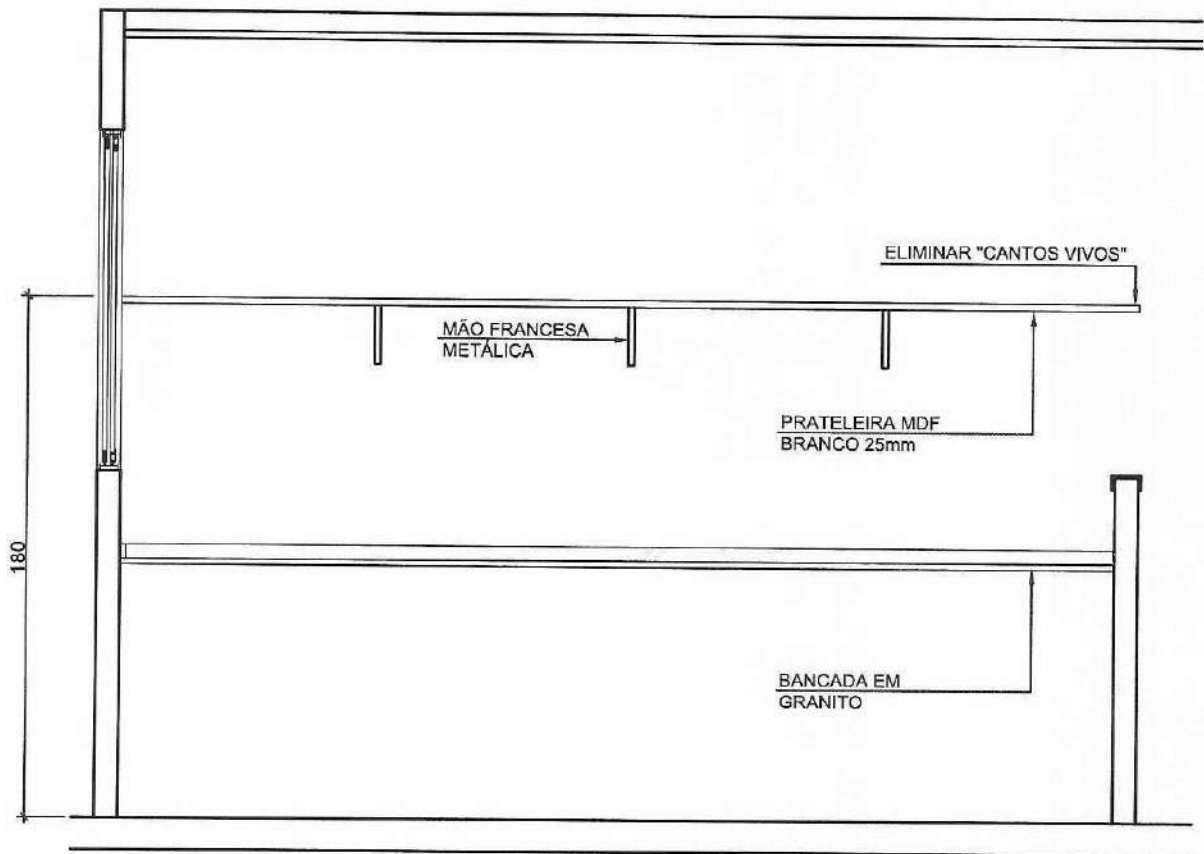

02 ELEVÇÃO
ESCALA 1:25

PLANTA SITUAÇÃO

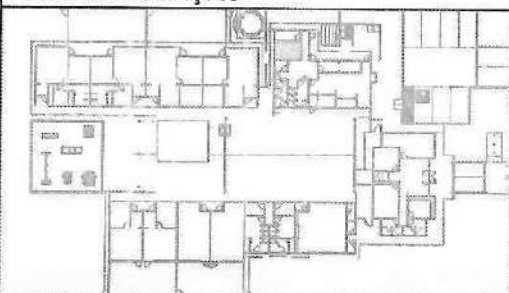


CRECHE TIPO B
DETALHE PRATELEIRA PT07
LAVANDERIA

REV. 05


10/16



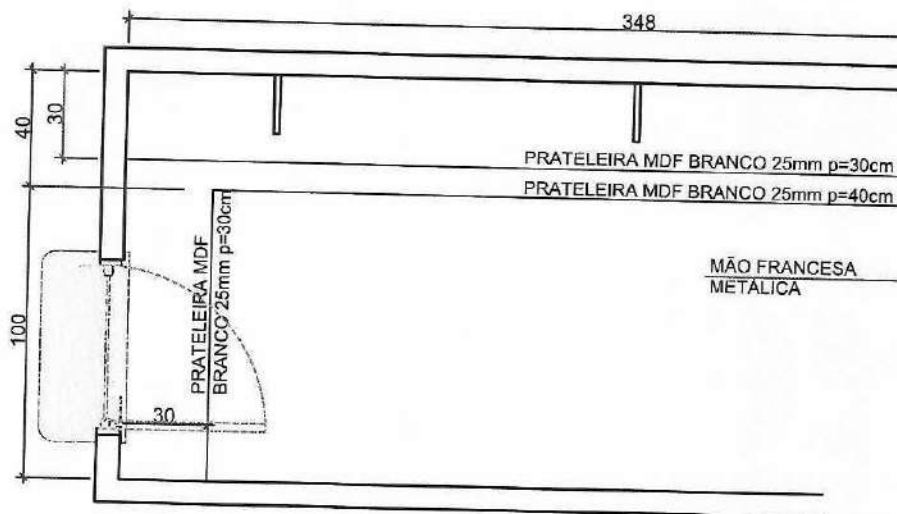

PLANTA


ESCALA 1:25

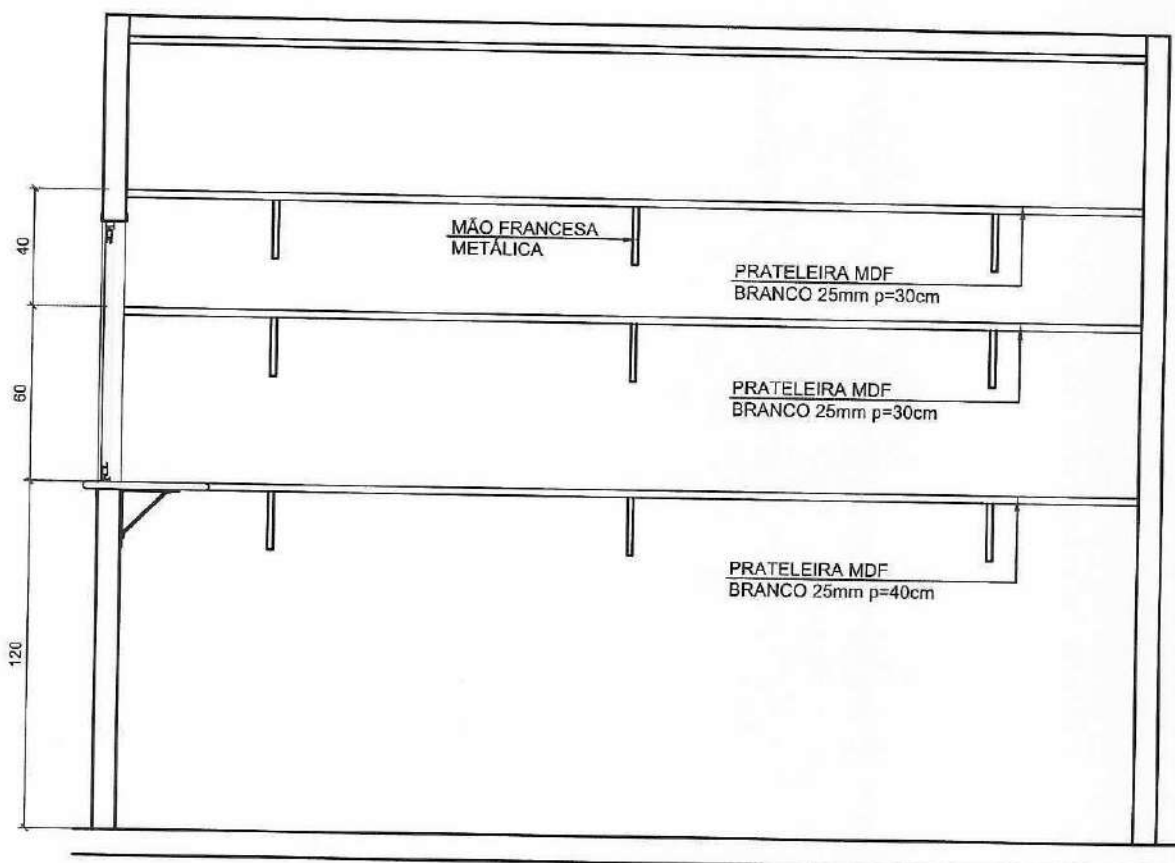

ELEVÇÃO

ESCALA 1:25


PLANTA SITUAÇÃO

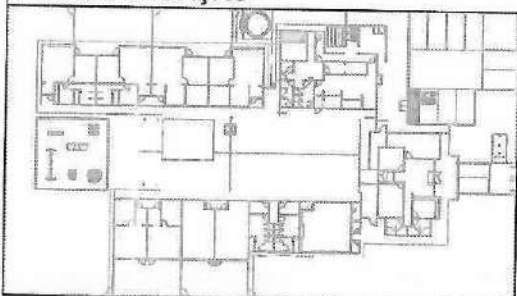

CRECHE TIPO B
DETALHE PRATELEIRA PT08
ROUPARIA

REV. 05


11/16

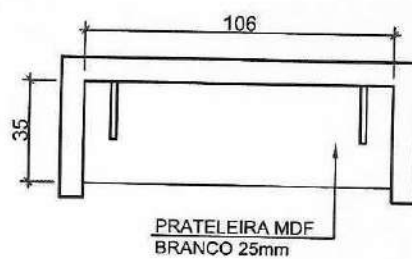

01

PLANTA

ESCALA 1:25

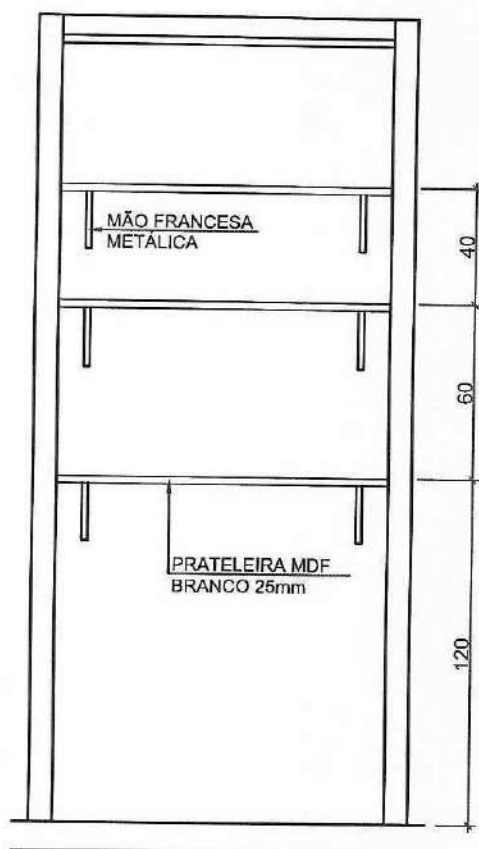


02

ELEVAÇÃO

ESCALA 1:25



PLANTA SITUAÇÃO

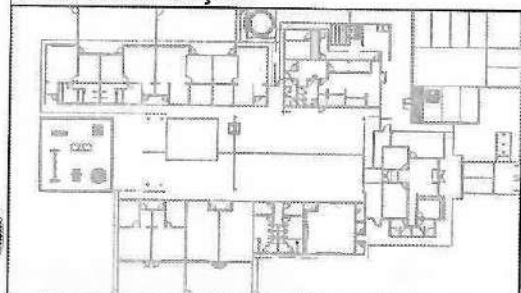


CRECHE TIPO B
DETALHE PRATELEIRA PT09
CIRCULAÇÃO

REV. 05

12/16

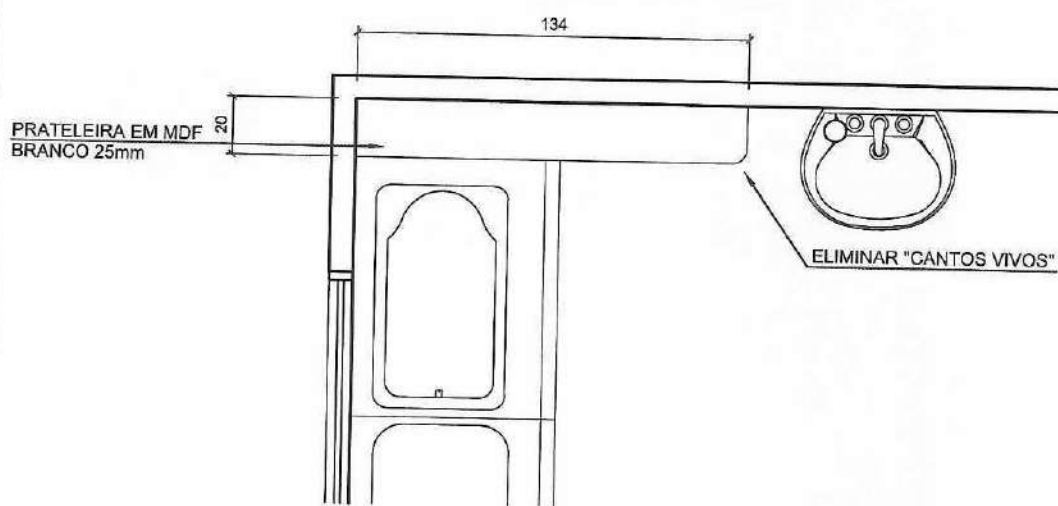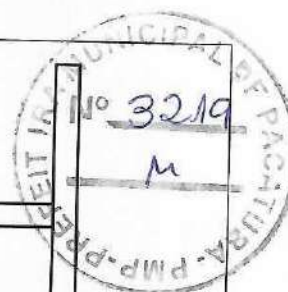


01 PLANTA
ESCALA 1:25

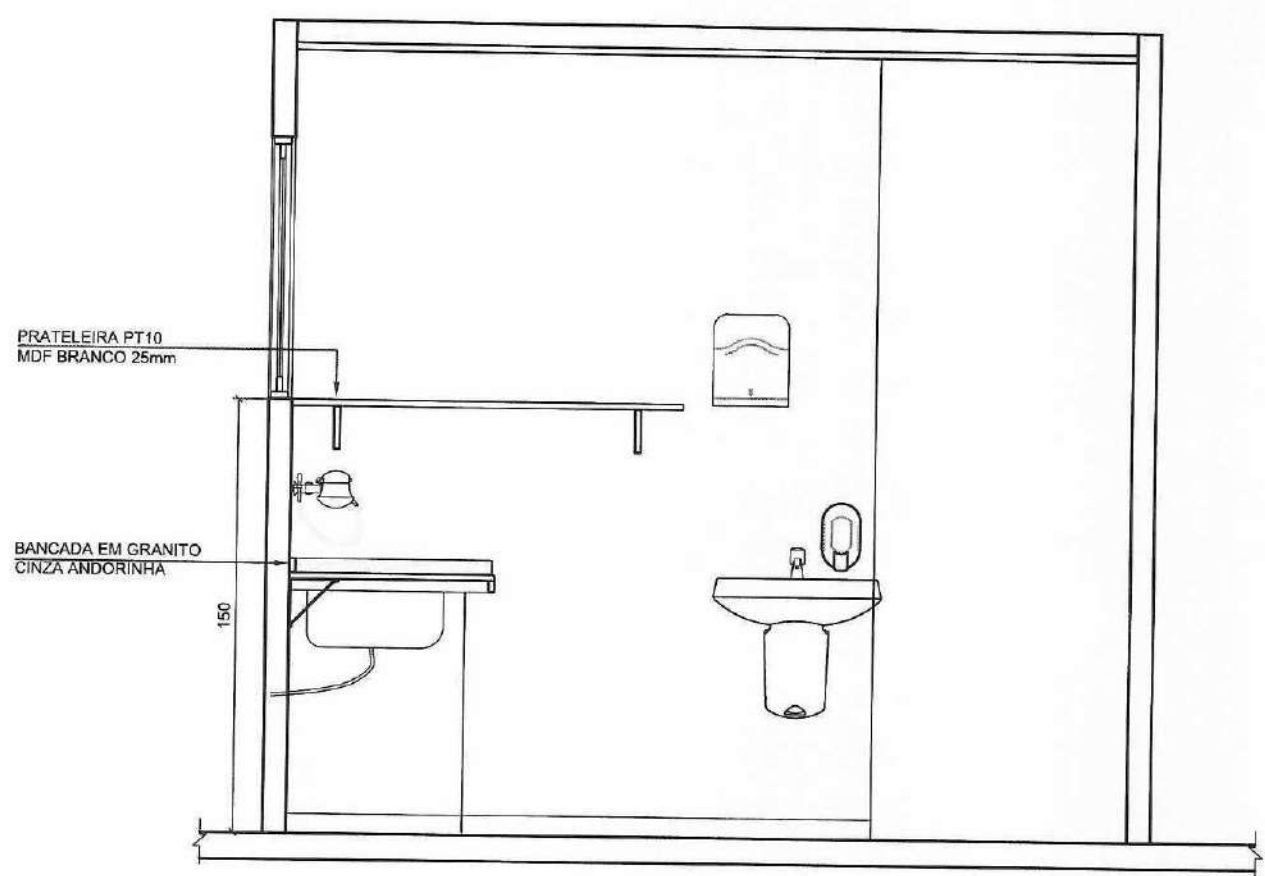

02 ELEVÇÃO
ESCALA 1:25

PLANTA SITUAÇÃO

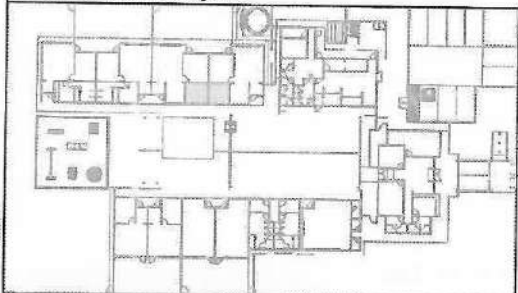


CRECHE TIPO B
DETALHE PRATELEIRA PT10
FRALDÁRIO

REV. 05

13/16



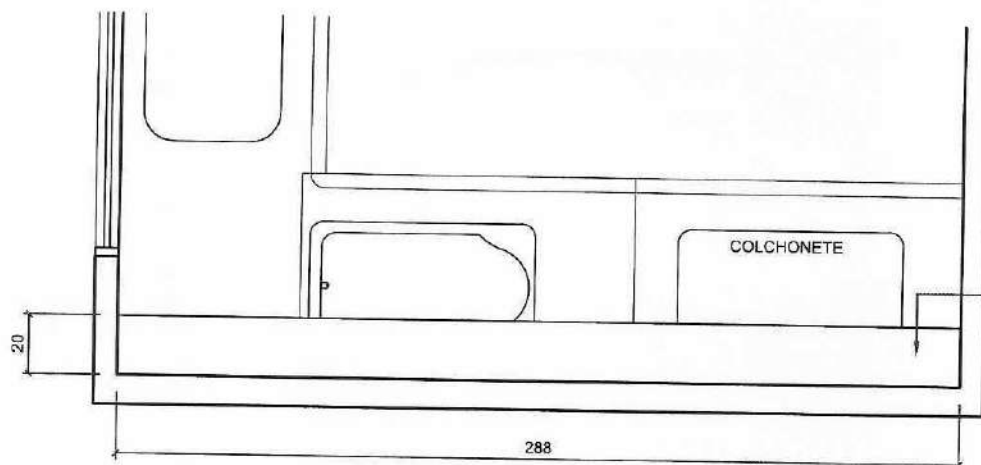


01

PLANTA

ESCALA 1:25

PRATELEIRA PT11
MDF BRANCO 25mm

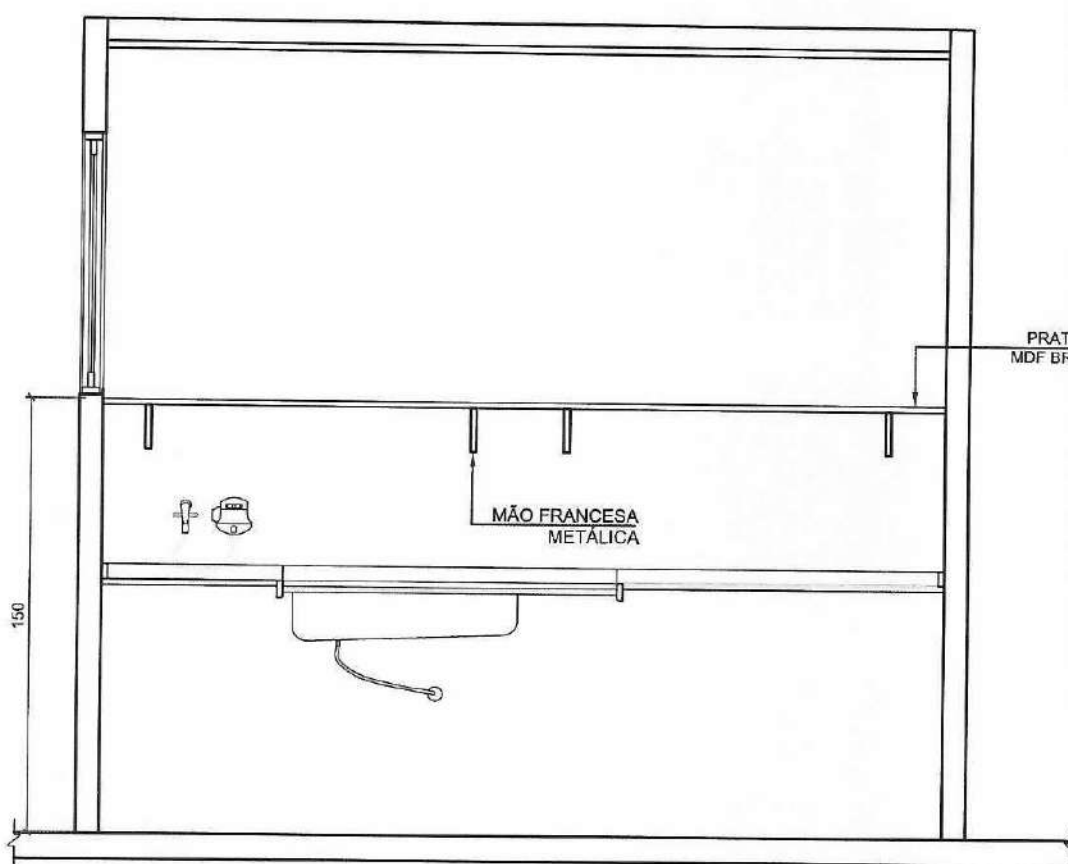

02


ELEVAÇÃO

ESCALA 1:25

PRATELEIRA PT11
MDF BRANCO 25mm

MÃO FRANCESA
METÁLICA

PLANTA SITUAÇÃO

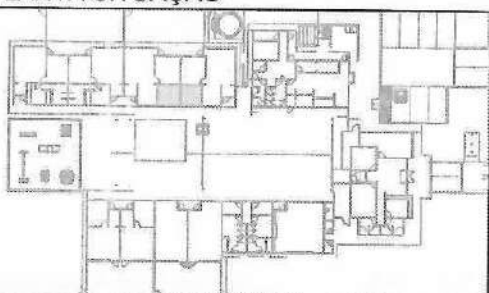


CRECHE TIPO B
DETALHE PRATELEIRA PT11
FRALDÁRIO

REV. 05


14/16

301CRB-DET-PE-002-MDF-GER-R05.dwg




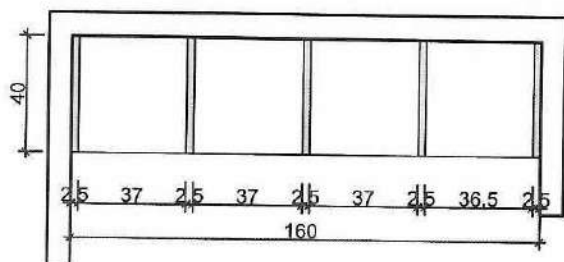

01 PLANTA
ESCALA 1:25

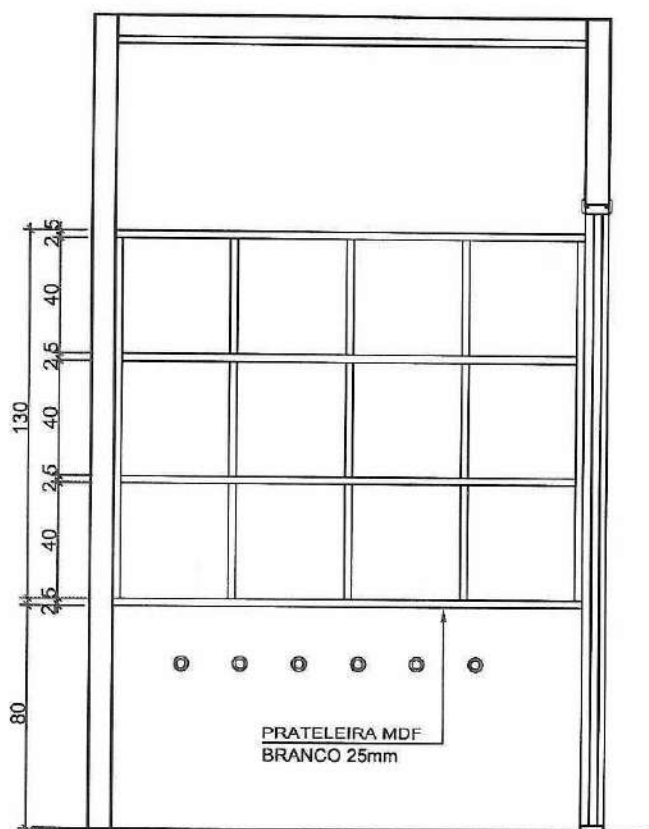


02 ELEVÇÃO
ESCALA 1:25

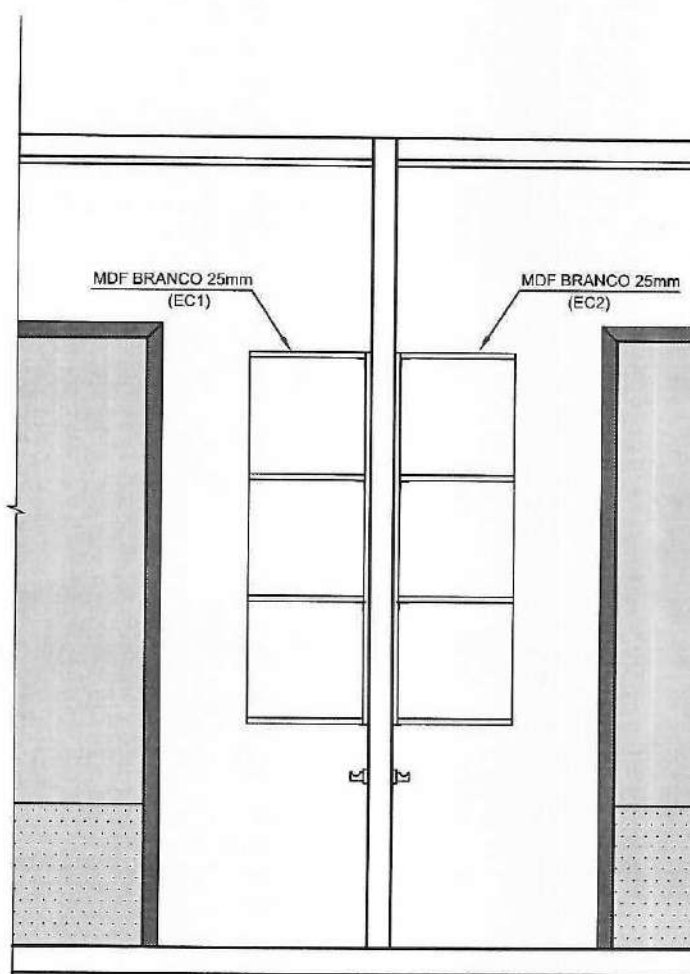

03 CORTE
ESCALA 1:25


PLANTA SITUAÇÃO

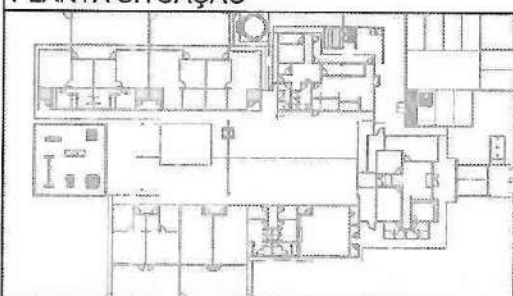


CRECHE TIPO B
DETALHE ESCANINHO EC01/EC02
CRECHES I E II

REV. 05


15/16

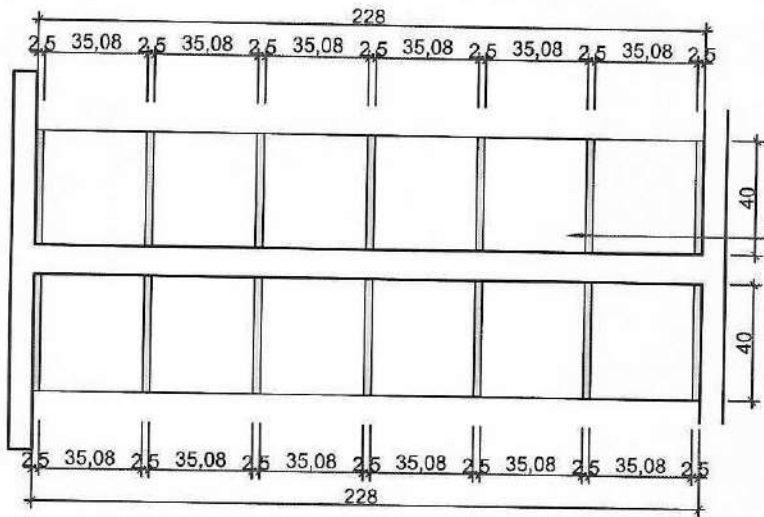

01 PLANTA
ESCALA 1:25

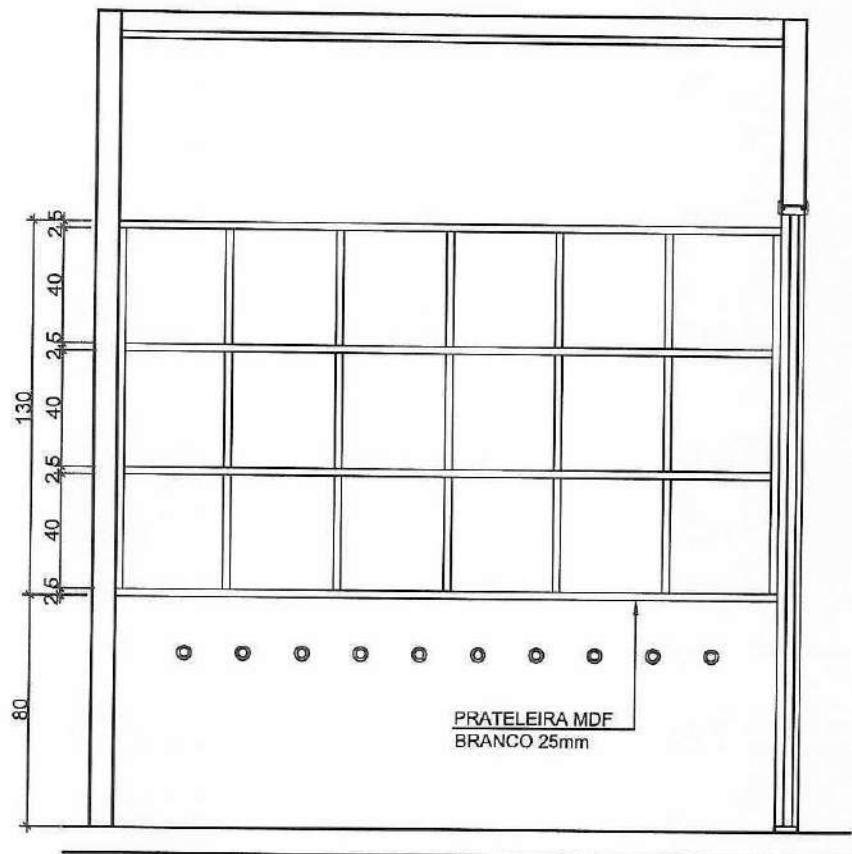


02 ELEVÇÃO
ESCALA 1:25

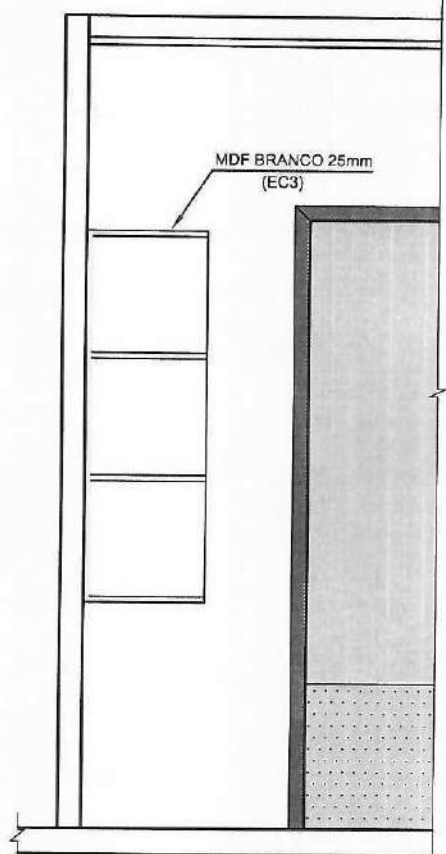

03 CORTE
ESCALA 1:25

PLANTA SITUAÇÃO

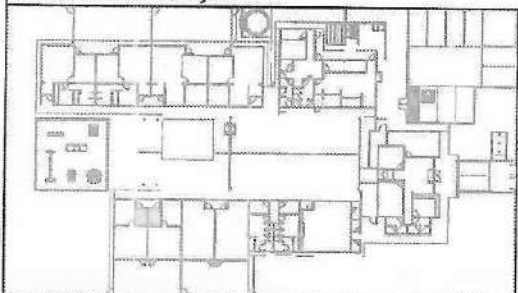

CRECHE TIPO B
DETALHE ESCANINHO EC03
CRECHE III

REV. 05
16/16

