









AMPLIACÃO P/ SUEL DO CENÁRIO











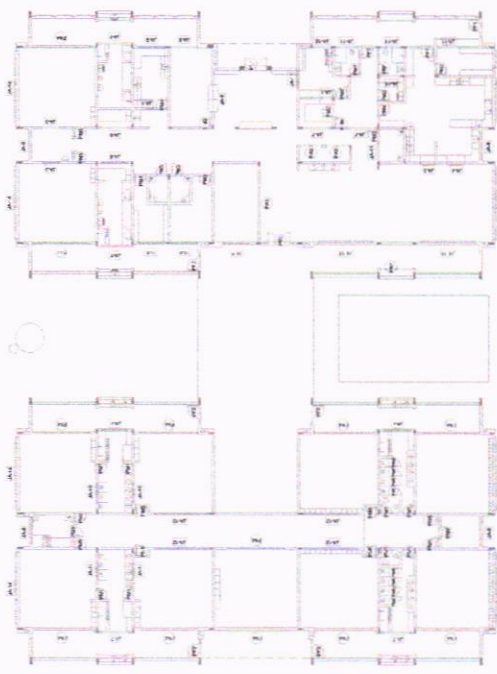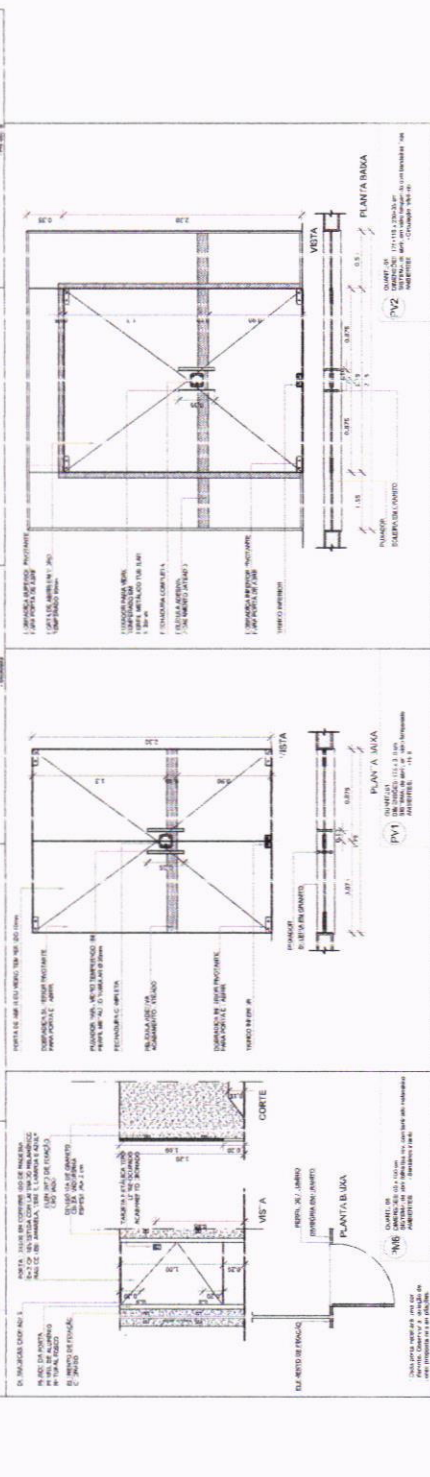

[illegible]


[illegible]

PROJETO PADRÃO - FNDE::

PROPRIETARIO

A circular stamp from the Prefeitura Municipal de Crateús. The outer ring contains the text "PREFEITURA MUNICIPAL" at the top and "DE CRATEÚS" at the bottom. The inner circle contains the text "COMISSÃO DE LICITAÇÃO" and "FL N° 1165". There is a handwritten signature or mark over the number 1165.

WVACB

PROGRAMA PROINFÂNCIA - PROJETO TIPC 1  
PROJETO DE ARQUITETURA

[illegible]



| LEGENDA |              | INDICAÇÃO DE PLANTA E DE ITI |        | INDICAÇÃO DE CÉTELO |           | INDICAÇÃO DE ALTO DADO |                 | INDICAÇÃO DE PORTA DE ABILAR |  |
|---------|--------------|------------------------------|--------|---------------------|-----------|------------------------|-----------------|------------------------------|--|
|         | PLANTA E ITI |                              | CÉTELO |                     | ALTO DADO |                        | PORTA DE ABILAR |                              |  |


**FINE** Fundo Nacional de Desenvolvimento da Educação  
Ministério da Educação

PROJETO PADRÃO - FNDE:







PROGRAMA PROINFÂNCIA - PROJETO TIPC 1  
PROJETO DE ARQUITETURA

DETALHE N.º 10 DE ESQUADRIAS



14/38

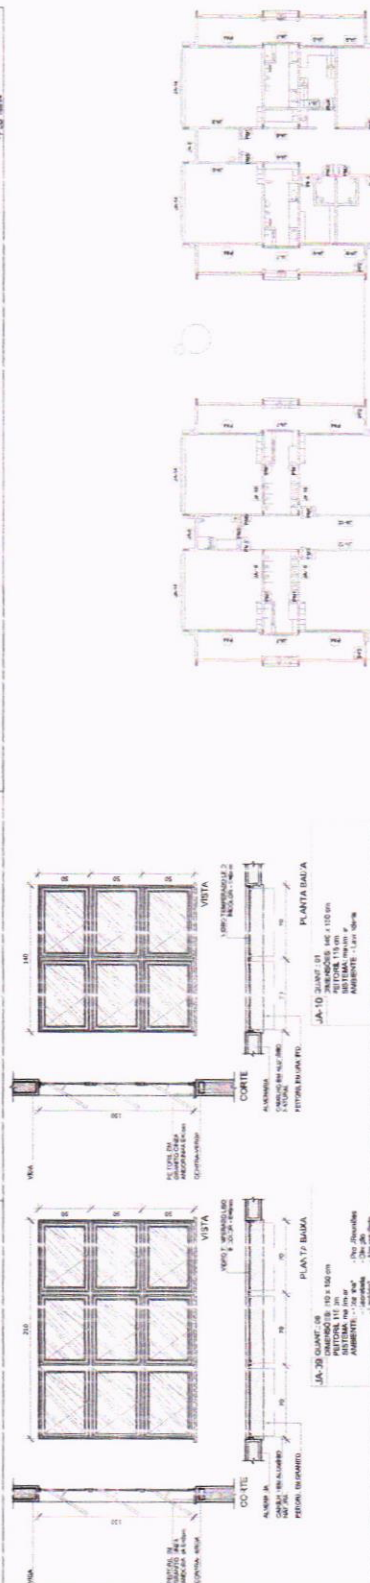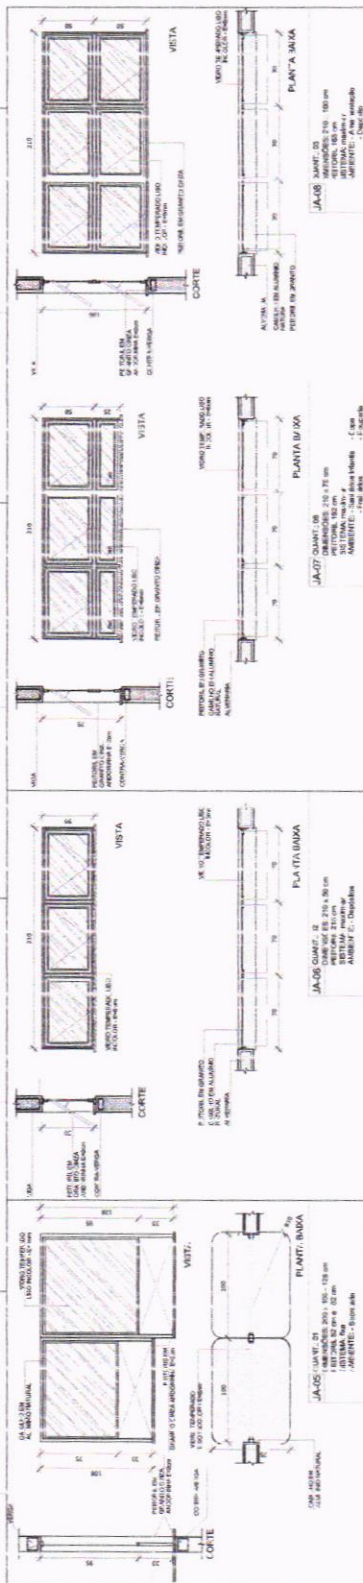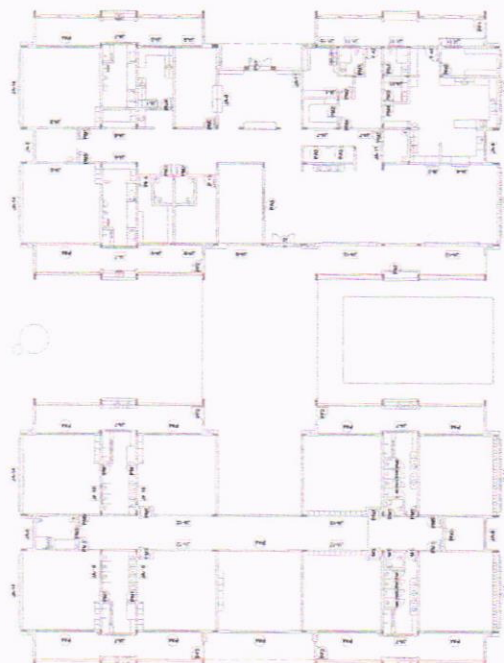[illegible]

1 MAFA DE ESQUADRIAS







A 1/75



A 1/75



So

---



| Seção (cm) | Altura (cm) |
|------------|-------------|
|------------|-------------|




A 1/50



1/50

1000

[illegible]

1000











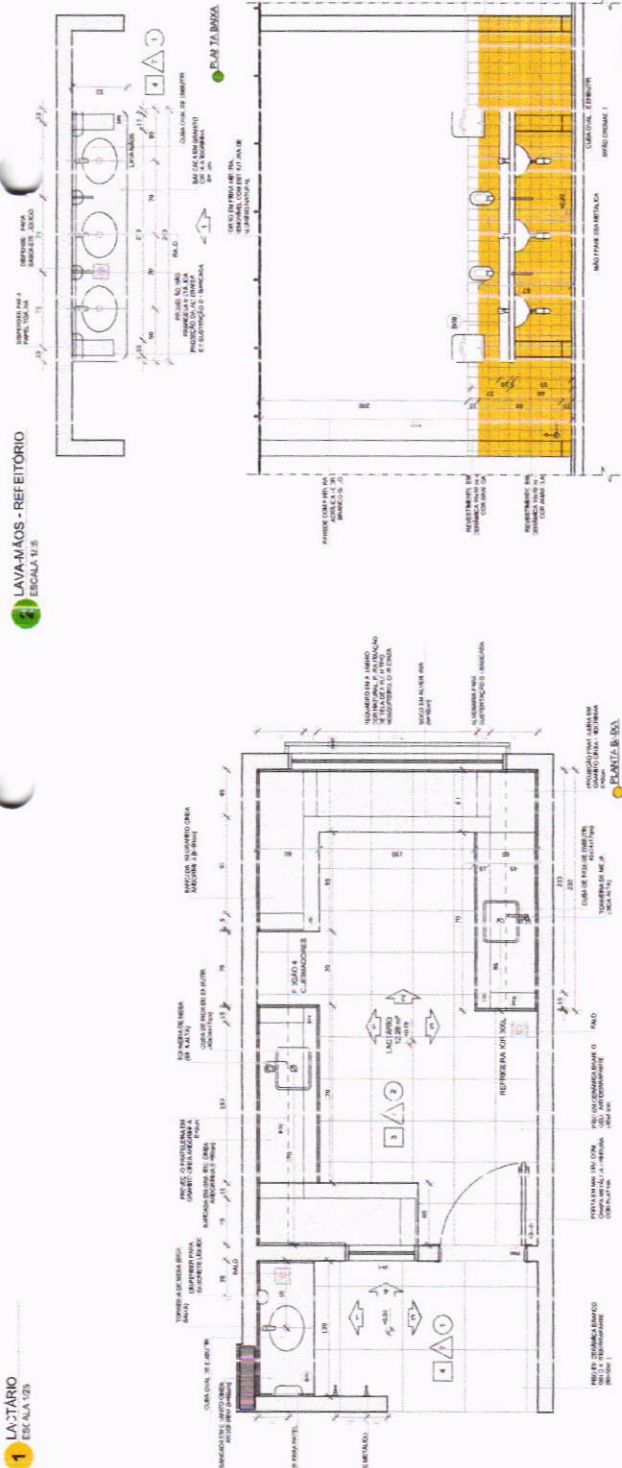

NOTAS:  
| LEGENDA                | INDICAÇÃO ANTES PLANTAS DE PROJETO | INDICAÇÃO DE MATERIAIS |
|------------------------|------------------------------------|------------------------|
FNDE  
FUNDO NACIONAL DE DESENVOLVIMENTO DA EDUCAÇÃO

Ministério da Educação

PROJETO PADRÃO - FNDE

PROJETO PADRÃO - FNDE

|                                      |     |       |
|--------------------------------------|-----|-------|
| PROGRAMA, PROJ. ANCI. - PROJ. TÍP. 1 | ARQ | 20/38 |
| PROJ. DE ARQUITETURA                 |     |       |
| ANEXO DO PROJ. 001                   |     |       |
| ANEXO DO PROJ. 002                   |     |       |
**Anotação de Responsabilidade Técnica - ART**  
Lei nº 6.496, de 7 de dezembro de 1977

**CREA-CE**

**ART OBRA / SERVIÇO**  
**Nº CE20241504461**

**Conselho Regional de Engenharia e Agronomia do Ceará**

INICIAL

**1. Responsável Técnico**

**MANOEL SOARES BRAZ**

Título profissional: **ENGENHEIRO CIVIL**

RNP: 0615619509

Registro: 0615619509CE

**2. Dados do Contrato**

Contratante: **PREFEITURA MUNICIPAL DE CRATEÚS**

**RUA MANOEL AUGUSTINHO**

Complemento:

Cidade: **CRATEÚS**

Bairro: **SÃO VICENTE**

UF: **CE**

CPF/CNPJ: 07.982.036/0001-67

Nº: **544**

CEP: 63700000

ART Vinculada: CE20190505001

Contrato: **Não especificado**

Celebrado em:

Valor: **R\$ 0,00**

Tipo de contratante: **Pessoa Jurídica de Direito Público**

Ação Institucional: **NENHUMA - NÃO OPTANTE**

**3. Dados da Obra/Serviço**

**DISTRITO IBIAPABA**

Complemento:

Cidade: **CRATEÚS**

Data de Início: **01/06/2024**

Previsão de término: **27/09/2024**

Bairro: **ZONA RURAL**

UF: **CE**

Nº: **SN**

CEP: 63700000

Coordenadas Geográficas: **-5.057108, -40.916722**

Finalidade: **Escolar**

Código: **Não Especificado**

Proprietário: **PREFEITURA MUNICIPAL DE CRATEÚS**

CPF/CNPJ: 07.982.036/0001-67

**4. Atividade Técnica**

14 - Elaboração

Quantidade

Unidade

35 - Elaboração de orçamento > CONSTRUÇÃO CIVIL > EDIFICAÇÕES > #1.1.9 - DE IMÓVEIS

1,00

un

**5. Observações**

Após a conclusão das atividades técnicas o profissional deve proceder a baixa desta ART

Elaboração de orçamento e cronograma referente a planilha orçamentaria de repactuação da Construção da Creche Pré-Escola, Tipo I, situada no Distrito de Ibiapaba, Zona Rural de Crateús/CE.

**6. Declarações**

- Declaro que estou cumprindo as regras de acessibilidade previstas nas normas técnicas da ABNT, na legislação específica e no decreto n. 5296/2004.

**7. Entidade de Classe**

**SINDICATO DOS ENGENHEIROS NO ESTADO DO CEARÁ (SENGE-CE)**

**8. Assinaturas**

Declaro serem verdadeiras as informações acima

Local

de

data

de

**MANOEL SOARES BRAZ - CPF: 043.735.653-17**

**PREFEITURA MUNICIPAL DE CRATEÚS - CNPJ: 07.982.036/0001-67**

**9. Informações**

\* A ART é válida somente quando quitada, mediante apresentação do comprovante do pagamento ou conferência no site do Crea.

**10. Valor**

Valor da ART: **R\$ 99,64**

Registrada em: **26/09/2024**

Valor pago: **R\$ 99,64**

Nosso Número: **8217355400**

