



01

CROQUI DE LOCALIZAÇÃO DA RUA MONSENHOR LEITÃO
BAIRRO PANTANAL, NOVA RUSSAS/CE.



03

CROQUI DE LOCALIZAÇÃO DA RUA ANASTÁCIO R. CARVALHO
BAIRRO PANTANAL, NOVA RUSSAS/CE.



02

CROQUI DE LOCALIZAÇÃO DA RUA FRANCISCO SANTANA FILHO
BAIRRO PANTANAL, NOVA RUSSAS/CE.



ENIO JEAN
PORFÍRIO
FARIAS:04
340093343

PREFEITURA MUNICIPAL DE NOVA RUSSAS
OBJETO: PAVIMENTAÇÃO EM ZONA URBANA NO MUNICÍPIO DE NOVA RUSSAS/CE, CONFORME O MAPA ANEXO.

Nova Russas
PREFEITURA MUNICIPAL

LOCAL: DIVERSAS RUAS NA ZONA URBANA DE NOVA RUSSAS/CE


CONTEÚDO: CROQUI DE LOCALIZAÇÃO DE DIVERSAS RUAS NA ZONA URBANA DE NOVA RUSSAS/CE

BASE DO MAPA: DO MUNICÍPIO DE NOVA RUSSAS/CE

ESCALA: 1/2.500 DATA: 25/05/2026

PRIMEIRA FOLHA

ENIO JEAN PORFÍRIO FARIAS
RESPONSÁVEL TÉCNICO
ENG. CIVIL - CREA/CE: 337862

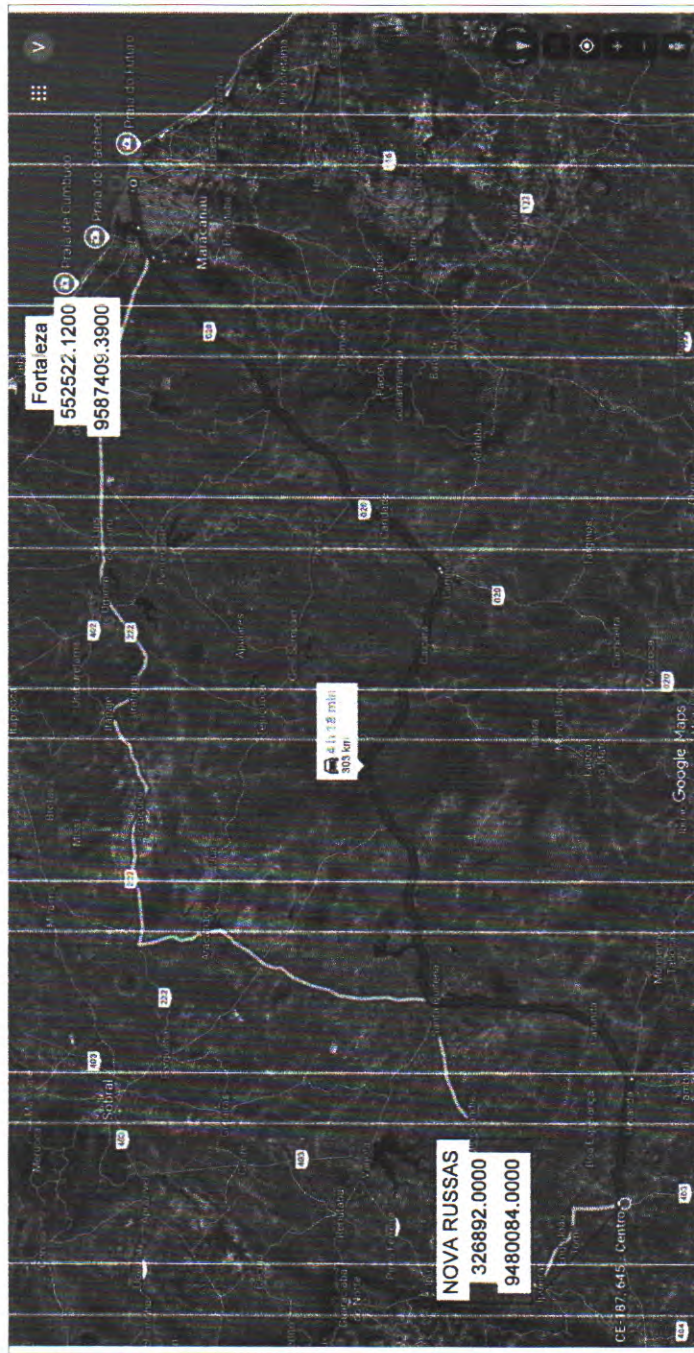



01 DMT (FORTELEZA) A CANTEIRO DE OBRAS (NOVA RUSSAS) - 303 KM - MOBILIZAÇÃO E DESMOBILIZAÇÃO DE MÁQUINAS. ESC.: 1/2.500



ENIO JEAN
PORFIRIO
FARIAS:04
340093343

[illegible]

PREFEITURA MUNICIPAL DE NOVA RUSSAS OBJETO: PAVIMENTAÇÃO EM ZONA URBANA NO MUNICÍPIO DE NOVA RUSSAS/CE, CO-IFORME MAP 236. LOCAL: DIVERSAS RUAS DA ZONA URBANA DE NOVA RUSSAS.	PREÇO: R\$ 1.725.000,00 CONTEÚDO: OBT DE MOBILIZAÇÃO E DESMOLHAÇÃO DE MOBILIDADE ESCALA: 1/2.500	PRONCHIA 01/03 DATA: 28/05/2026
--	--	---

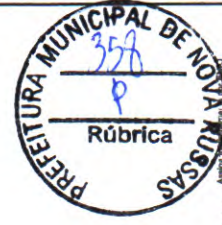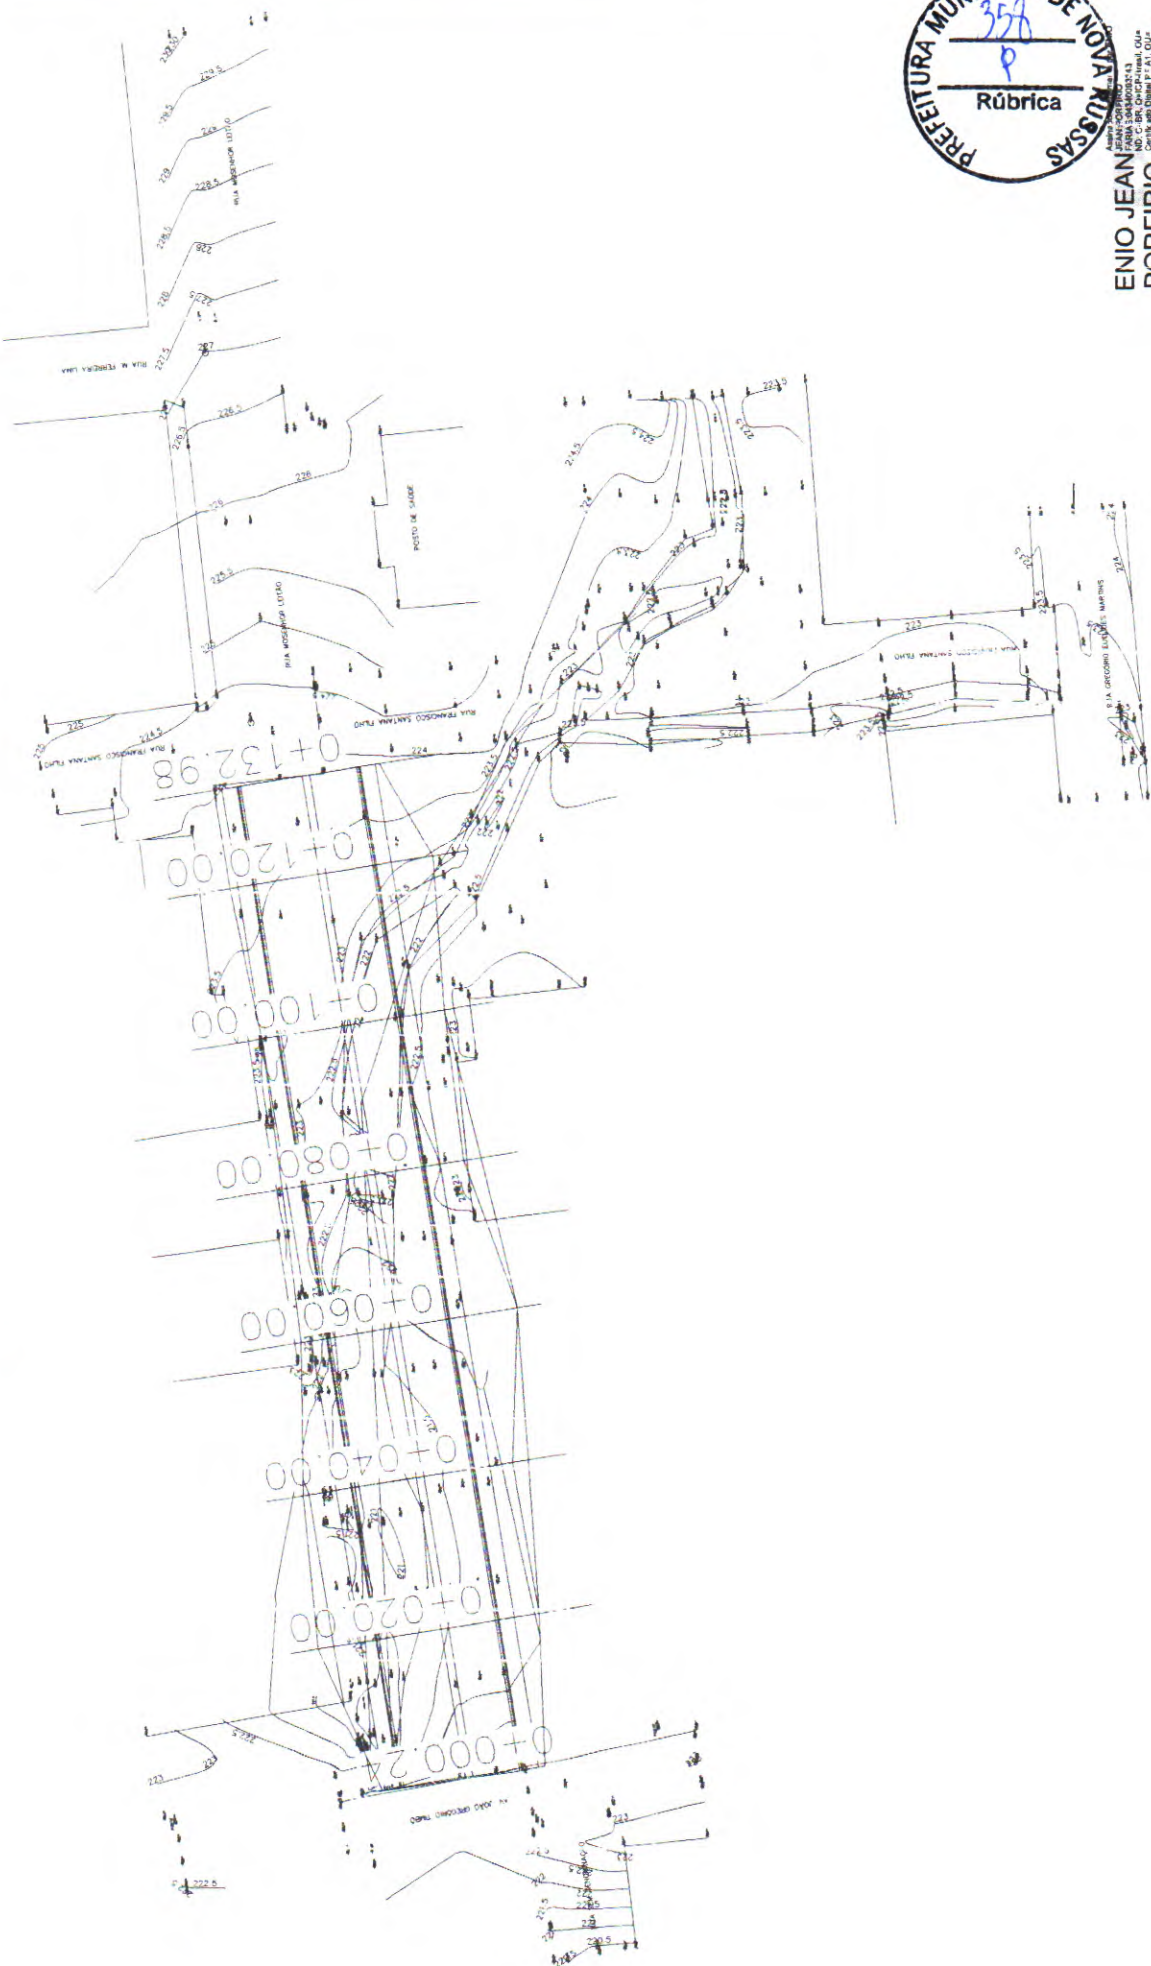


ENIO JEAN
PORFIRIO
FARIAS:04
3400933343

PREFEITURA MUNICIPAL DE NOVA RUSSAS
OBJETO: PAVIMENTAÇÃO EM ZONA URBANA NO
MUNICÍPIO DE NOVA RUSSAS-CE, CONFORME O MAPA
9236.
LOCAL: DIVERSAS RUAS NA ZONA URBANA
DE NOVA RUSSAS-CE



ENIO JEAN PORFIRIO FARIAS
RESPONSÁVEL TÉCNICO
ENG. CIVIL - CREA/CE:
337862


0+000.24

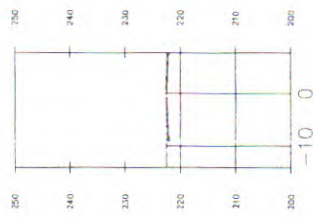

Total Volume at Station 0+000.24

Cut Area	0.00
Fill Area	0.00
Cut Vol	0.00
Fill Vol	0.00
Cum Cut Vol	0.00
Cum Fill Vol	0.00
Net Vol	0.00



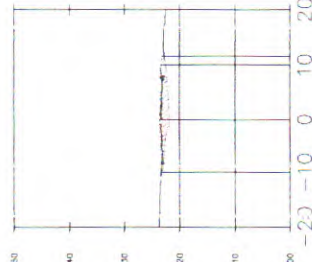


Cum Cut Vol	0.00
Cum Fill Vol	1798.00
Net Vol	-1798.00


0+020.00

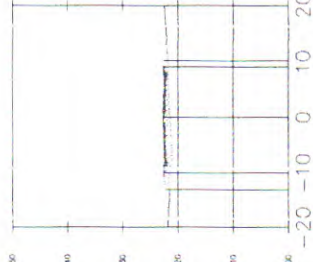

Total Volume at Station 0+020.00

Cut Area	0.00
Fill Area	24.76
Cut Vol	0.00
Fill Vol	247.51
Cum Cut Vol	0.00
Cum Fill Vol	247.51
Net Vol	-247.51


0+100.00

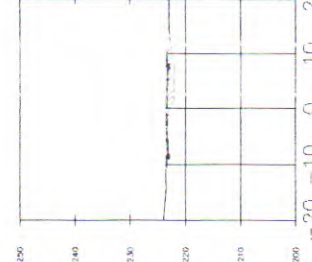

Total Volume at Station 0+100.00

Cut Area	0.00
Fill Area	7.32
Cut Vol	0.00
Fill Vol	43.42
Cum Cut Vol	0.00
Cum Fill Vol	250.00
Net Vol	-250.00


0+040.00

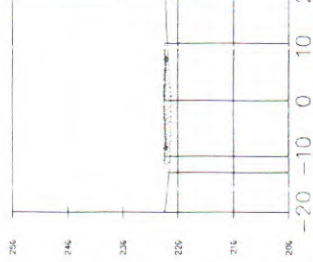

Total Volume at Station 0+040.00

Cut Area	0.00
Fill Area	24.54
Cut Vol	0.00
Fill Vol	497.00
Cum Cut Vol	0.00
Cum Fill Vol	746.50
Net Vol	-746.50


0+120.00

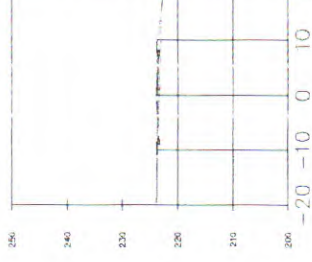

Total Volume at Station 0+120.00

Cut Area	0.00
Fill Area	11.55
Cut Vol	0.00
Fill Vol	386.96
Cum Cut Vol	0.00
Cum Fill Vol	1133.46
Net Vol	-1133.46


0+060.00

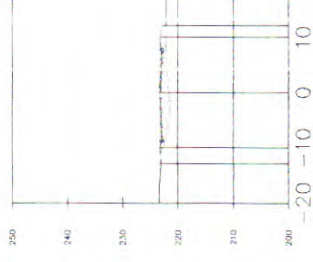

Total Volume at Station 0+060.00

Cut Area	0.00
Fill Area	21.51
Cut Vol	0.00
Fill Vol	354.60
Cum Cut Vol	0.00
Cum Fill Vol	1077.50
Net Vol	-1077.50

0+132.98

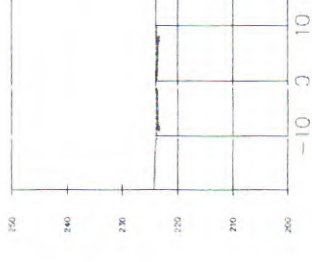

Total Volume at Station 0+132.98

Cut Area	0.00
Fill Area	0.00
Cut Vol	0.00
Fill Vol	13.73
Cum Cut Vol	0.00
Cum Fill Vol	2993.53
Net Vol	-2993.53



ENIO JEAN FORIRIO FARIAS
340093343

PREFEITURA MUNICIPAL DE NOVA RUSSAS
OBJETO: PAVIMENTAÇÃO EM ZONA URBANA NO
MUNICÍPIO DE NOVA RUSSAS-CE, CONFORME O MAPA
6238.
LOCAL: DIVERSAS RUAS NA ZONA URBANA
DE NOVA RUSSAS/CE



ENIO JEAN FORIRIO FARIAS
RESPONSÁVEL TÉCNICO
ENG. CIVIL - CREA/CE
3.77862




PLANILHA DE CUBAÇÃO - MOVIMENTO DE TERRA

RUA MONSENHOR LEITÃO

ESTACA INICIAL			ESTACA FINAL			COMP. (M)	ÁREA. INICIAL (M2)	ÁREA. FINAL (M2)	ÁREA. MÉDIA (M2)	VOLUME (M3)
0	+	0,00	1	+	0,00	20,00	0	24,76	12,38	247,60
1	+	0,00	2	+	0,00	20,00	24,76	24,34	24,55	491,00
2	+	0,00	3	+	0,00	20,00	24,34	29,51	26,93	538,60
3	+	0,00	4	+	0,00	20,00	29,51	22,72	26,12	522,40
4	+	0,00	5	+	0,00	20,00	22,72	17,32	20,02	400,40
5	+	0,00	6	+	0,00	20,00	17,32	11,35	14,34	286,80
6	+	0,00	6	+	12,98	12,98	11,35	0,00	5,68	73,73
EXTENSÃO TOTAL (M) =						132,98	VOLUME (M3) =			2.560,53

ENIO JEAN
PORFIRIO
FARIAS:04340093
343

Assinado digitalmente por ENIO JEAN
PORFIRIO FARIAS:0434009343
ID: C=BR, O=CP-Brasil, OU=Certificado
Digital PF AY, DN=Proveniente, OU=
20363758000166, O=UFAC, Soucio Digital
Municipio, CN=ENIO JEAN PORFIRIO
FARIAS:0434009343
Razão: Eu sou o autor deste documento
Localização: Nova Russas-CE
Fonte: PDF Reader Versão: 2025.2.0

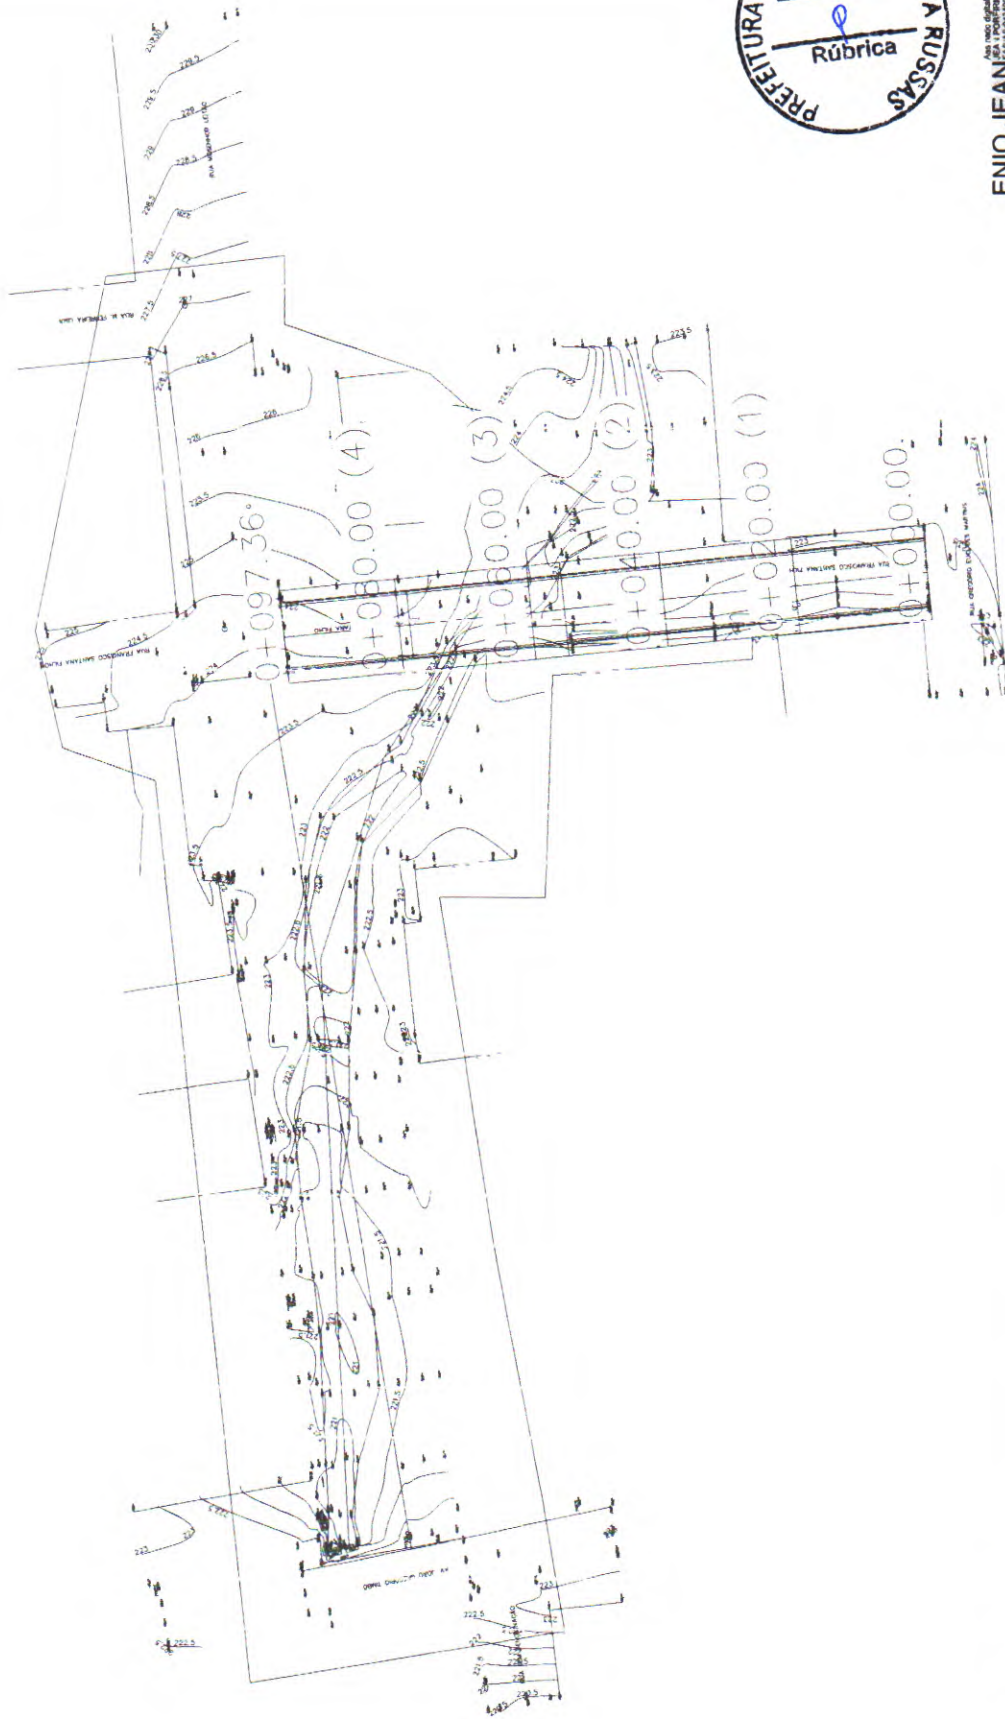

TERRAPLENAGEM R. FRANCISCO SANTANA FILHO
BAIRRO PANTANAL, NOVA RUSSASSICE.

01



Ass. para digitalização por ENO
ENIO JEAN
PORFIRIO
FARIAS:04
340093343


PREFEITURA MUNICIPAL DE NOVA RUSSAS
OBJETO: PAVIMENTAÇÃO EM ZONA URBANA NO
BARRIO DE NOVA RUSSASSICE, CONFORME O MAPA
LOCAL: DIVERSAS RUAS NA ZONA URBANA
DE NOVA RUSSASSICE



ENIO JEAN PORFIRIO FARIAS
RESPONSÁVEL TÉCNICO
ENG. CIVIL - CREA/CE
33.2862

GRADE BREAK STA = 0+000.00
ELEV = 223.400

eixo longitudinal_SANTANA PROFILE

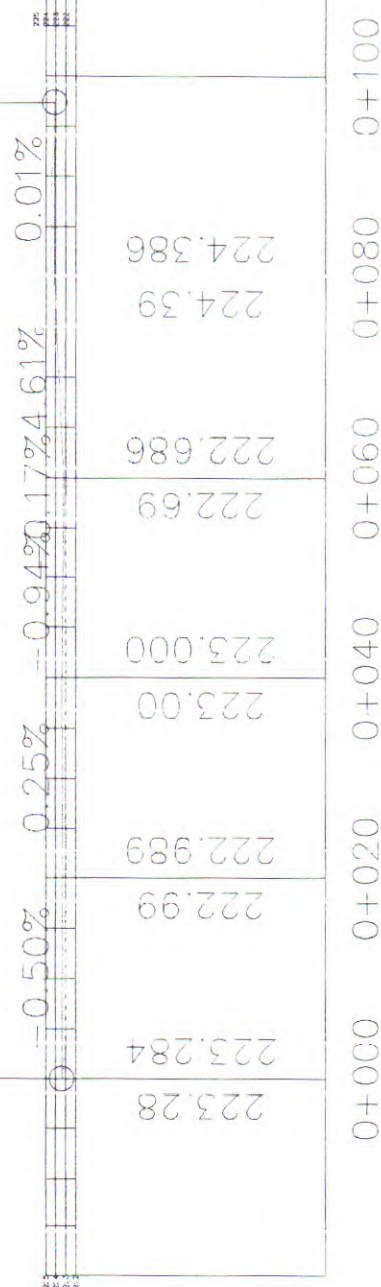

GRADE BREAK STA = 0+097.3
ELEV = 224.124



ENIO JEAN FORFIRIO
PORFIRIO FARIAS:04
340093343
PREFEITURA MUNICIPAL DE NOVA RUSSAS

OBJETO: PAVIMENTAÇÃO EM ZONA URBANA DO MUNICÍPIO DE NOVA RUSSAS/CE CONFORME O MAPA 6238.
LOCAL: DIVERSAS RUAS NA ZONA URBANA DE NOVA RUSSAS/CE
ESCALA: 1/2.500 DATA 20/05/20




ENIO JEAN FORFIRIO FARIAS
RESPONSÁVEL TÉCNICO
ENG. CIVIL - CREA/CE: 33.7862

TERRAPLANAGEM R. FRANCISCO SANTANA FILHO
BAIRRO PANTANAL, NOVA RUSSAS/CE.


0+000.00



0+020.00

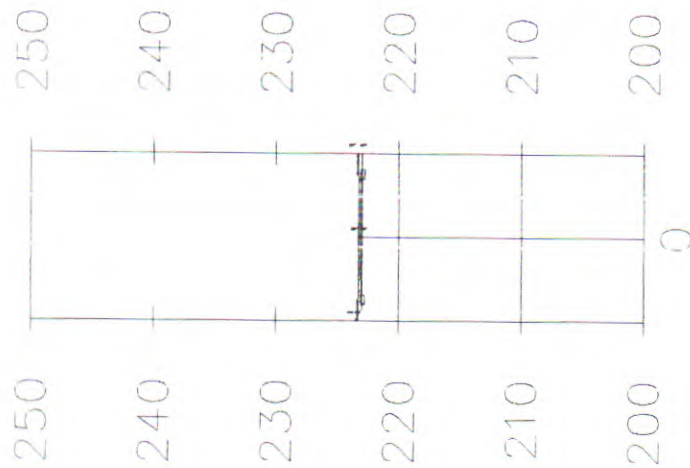

0+040.00

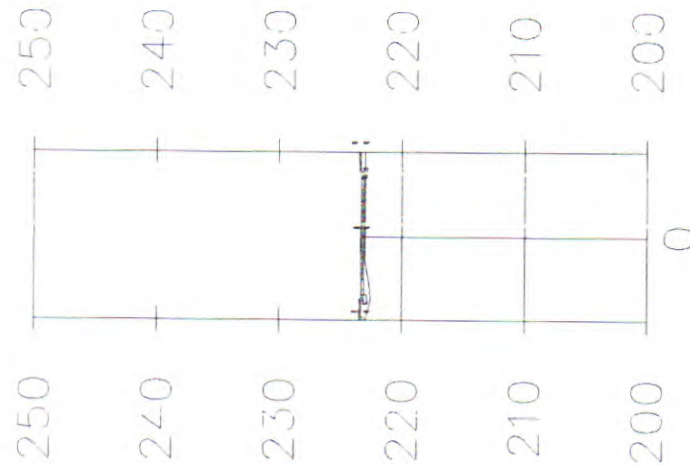

Total Volume at Station 0+000.00					
Cut Area	0.02				
Fill Area	2.00				
Cut Vol	0.00				
Fill Vol	0.00				
Cum Cut Vol	0.00				
Cum Fill Vol	0.00				
Net Vol	0.00				

Total Volume at Station 0+020.00					
Cut Area	0.02				
Fill Area	3.77				
Cut Vol	0.46				
Fill Vol	57.74				
Cum Cut Vol	0.46				
Cum Fill Vol	57.74				
Net Vol	-57.28				

Total Volume at Station 0+040.00					
Cut Area	0.30				
Fill Area	5.34				
Cut Vol	0.21				
Fill Vol	96.13				
Cum Cut Vol	0.36				
Cum Fill Vol	151.86				
Net Vol	-153.20				





ENIO JEAN
PORFIRIO
FARIAS:04
340093343

PREFEITURA MUNICIPAL DE NOVA RUSSAS
OBJETO: PAVIMENTAÇÃO EM ZONA URBANA NO
MUNICÍPIO DE NOVA RUSSAS-CE, CONFORME O MAPA
LOCAL: DIVERSAS RUAS NA ZONA URBANA

0+060.00

0+080.00

0+097.36

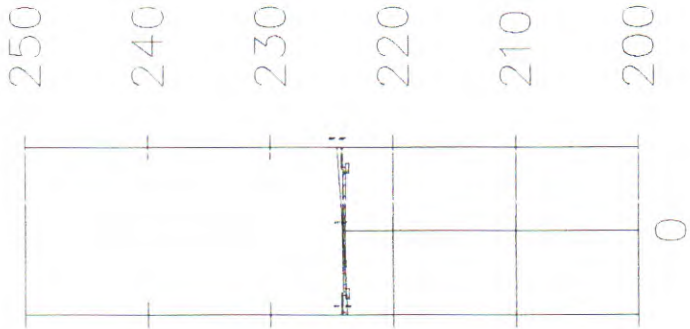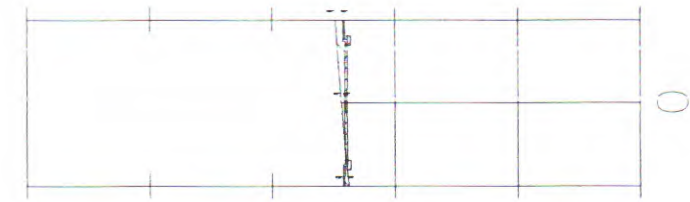

Total Volume at Station 0+060.00					
Out Area	0.00				
Fill Area	4.20				
Cut Vol	0.00				
Fill Vol	100.38				
Cum Cut Vol	0.66				
Cum Fill Vol	254.24				
Net Vol	-253.58				


Total Volume at Station 0+080.00					
Out Area	4.11				
Fill Area	0.71				
Cut Vol	41.10				
Fill Vol	43.09				
Cum Cut Vol	41.76				
Cum Fill Vol	363.33				
Net Vol	-261.57				

Total Volume at Station 0+097.36					
Out Area	1.65				
Fill Area	1.31				
Cut Vol	50.01				
Fill Vol	17.53				
Cum Cut Vol	91.80				
Cum Fill Vol	321.13				
Net Vol	-229.33				



ENIO JEAN PORFIRIO FARIAS
340093343

PREFEITURA MUNICIPAL DE NOVA RUSSAS
OBJETO: PAVIMENTAÇÃO EM ZONA URBANA NO MUNICÍPIO DE NOVA RUSSAS/CE CONFORME O MAPA 1236.
LOCAL: DIVERSAS RUAS NA ZONA URBANA DE NOVA RUSSAS/CE
ESCALA: 1/2.500 - DATA: 05/06/2023

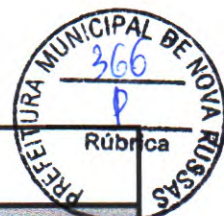

PLANILHA DE CUBAÇÃO - MOVIMENTO DE TERRA

RUA FRANCISCO SANTANA FILHO

ESTACA INICIAL			ESTACA FINAL			COMP. (M)	ÁREA. INICIAL (M2)	ÁREA. FINAL (M2)	ÁREA. MÉDIA (M2)	VOLUME (M3)
0	+	0,00	1	+	0,00	20,00	2	3,77	2,89	57,80
1	+	0,00	2	+	0,00	20,00	3,77	5,84	4,81	96,20
2	+	0,00	3	+	0,00	20,00	5,84	4,20	5,02	100,40
3	+	0,00	4	+	0,00	20,00	4,20	0,71	2,46	49,20
4	+	0,00	4	+	17,36	17,36	0,71	1,31	1,01	17,53
EXTENSÃO TOTAL (M) =						97,36	VOLUME (M3) =			321,13

PLANILHA DE CUBAÇÃO - MOVIMENTO DE TERRA (CORTE)



RUA FRANCISCO SANTANA FILHO

ESTACA INICIAL			ESTACA FINAL			COMP. (M)	ÁREA. INICIAL (M2)	ÁREA. FINAL (M2)	ÁREA. MÉDIA (M2)	VOLUME (M3)
0	+	0,00	1	+	0,00	20,00	0,02	0,02	0,02	0,40
1	+	0,00	2	+	0,00	20,00	0,02	0,00	0,01	0,20
2	+	0,00	3	+	0,00	20,00	0,00	0,00	0,00	0,00
3	+	0,00	4	+	0,00	20,00	0,00	4,11	2,06	41,20
4	+	0,00	4	+	17,36	17,36	4,11	1,65	2,88	50,00
EXTENSÃO TOTAL (M) =						97,36	VOLUME (M3) =			91,80


ENIO JEAN
PORFIRIO
FARIAS:04340093
343

Assinado digitalmente por ENIO JEAN
PORFIRIO FARIAS:0434009343
ID: C=BR, O=ICP-Brasil, OU=Certificado
Digital PPA1, DN=Presencial, OU=
26585780000106, OL=AC Solucao Digital
Multiple, CN=ENIO JEAN PORFIRIO
FARIAS:0434009343
Razão: Eu sou o autor deste documento
Localização: Nova Russas-CE
Foxit PDF Reader Versão: 2025.2.0


1 DRENAGEM
1:200

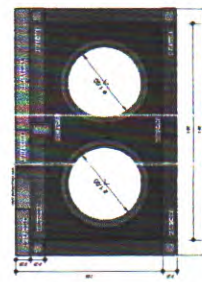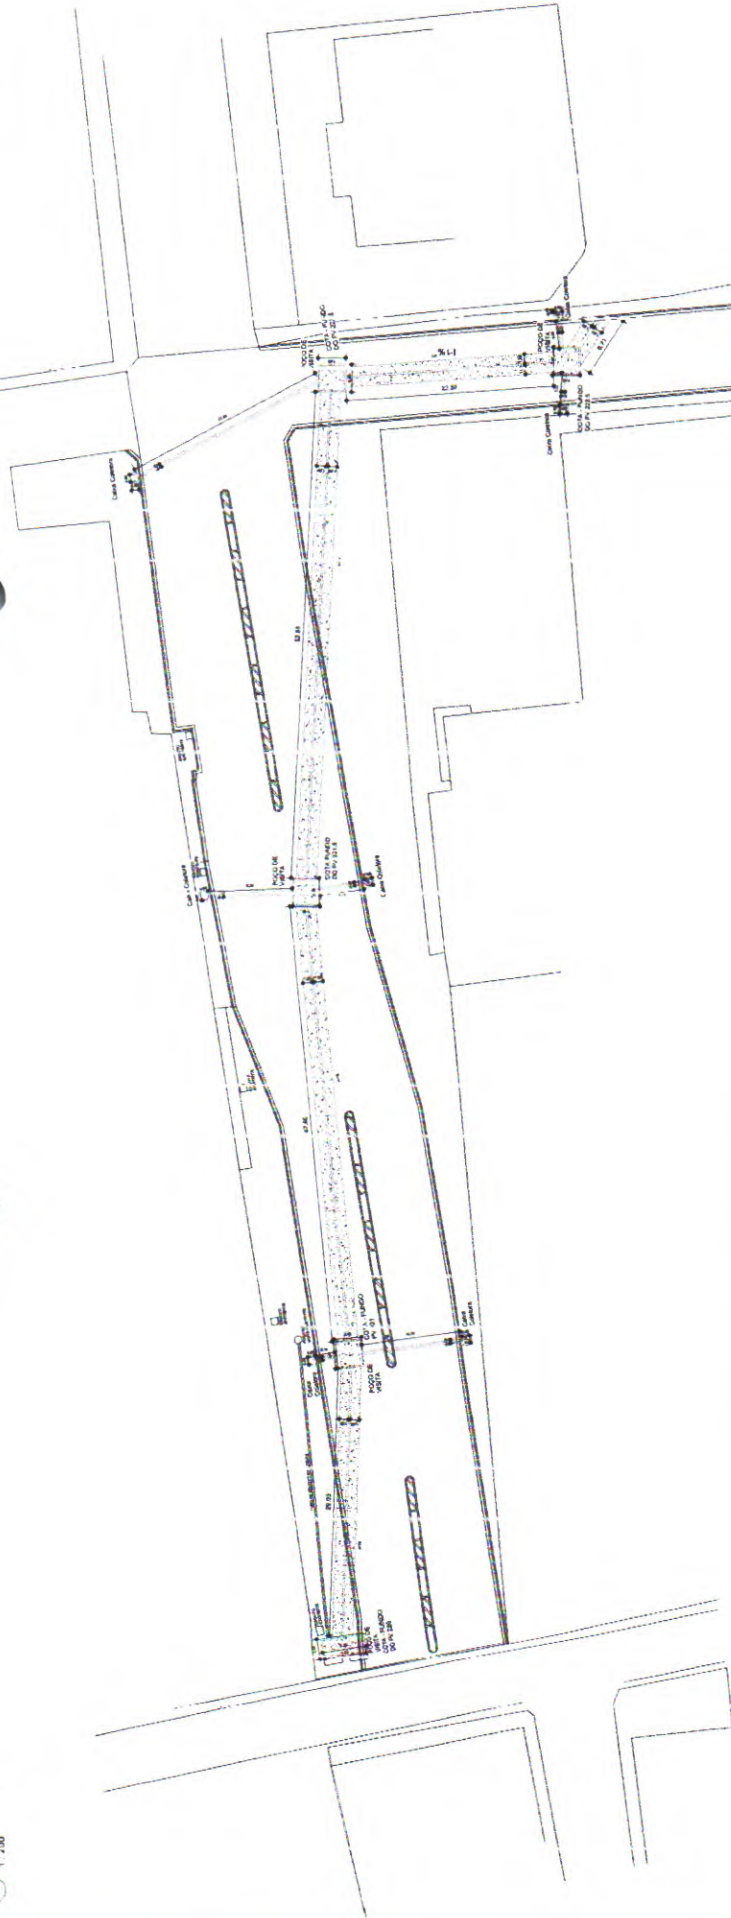



2 POÇO DE VISITA PADRÃO
1:25

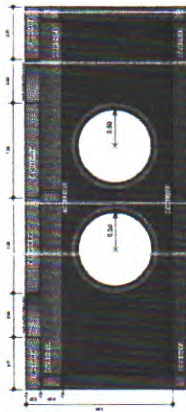

3 POÇO DE VISITA FINAL
1:25

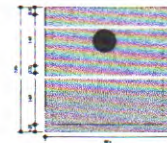

4 PLANTA BAIXA PVS
1:50

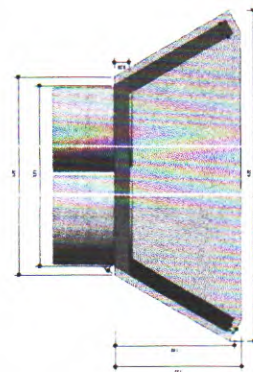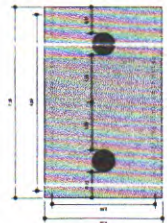


5 BOCA DE BUEIRO -
PLANTA BAIXA
1:25



6 VISTA FRONTAL - BOCA
DE BUEIRO
1:25



7 VISTA LATERAL - BOCA
DE BUEIRO
1:25

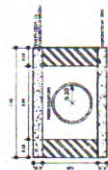

8 CAIXA COLETORA
1:20



ENIO
JEAN
PORFIRIO
FARIAS:04
340093343


PREFEITURA MUNICIPAL DE NOVA RUSSAS
PAVIMENTAÇÃO EM ZONA URBANA NO MUNICÍPIO DE
NOVA RUSSAS-CERÁ CONFIRME O MAPA 6236

PREFEITURA MUNICIPAL DE NOVA RUSSAS

Endereço: RUA MONSENHOR LEITÃO

PROJETO: DRENAGEM PROFUNDA

Data: 25/05/2026 Escala: Como Indicado Prancha: A101

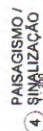

ENIO JEAN
PORFIRIO
FARIAS:0434
0093343

Assinado / Signed: 16/05/2025 14:33:34
 PORFIRIO FARMACIA ENJO JEAN
 ID: C-BR 01C-P-01-01
 Certificate: Digital PF A1, OU=Presidência, OU=20550750000166, OU=AC Soluções Digital Milipils, CN=ENJO JEAN PORFIRIO FARMACIA, O=043040093343
 Razão: Eu, sou o autor, deste documento
 Localizado: Nova Russas-CE
 Font: PDF Reader: Versão: 2025.2.0



Projeto: PAVIMENTAÇÃO EM ZONA URBANA NO MUNICÍPIO DE NOVA RUSSAS-
CE CONFORME O MAPA 6236.

Endereço RUA MOSENHOR LEITÃO, S/N, PANTANAL, NOVA RUSSAS/CE.

Conteúdo: INDICADO NA PRANCHA.

Date: 25/05/2025

Escala: Como indicado

Prancha: 01/02

Tabela de meio fio e sarjeta	
Família e tipo	Comprimento Largura
Paralela básica BANQUETA/MEIO FIO 10CM	266,17 m 0,10 m
Paralela básica BANQUETA/MEIO FIO CANTEIRO 10CM	190,32 m 0,10 m
Paralela básica BANQUETA/MEIO FIO P/ SARJETA CON LUGADA (L=0,10m; H=0,34m)	266,50 m 0,10 m

Tabela de piso		Área
Família e tipo		
Piso: CALÇADA CONCRETO		495,78 m ²
Piso: INTERTRAVADO COM BLOCO RETANGULAR (CANTEIRO)		35,33 m ²
Piso: PODOTÁTIL (AMARELO)		64,89 m ²
Piso: PODOTÁTIL (VERMELHO)		2,00 m ²
Piso: SARIETA (E=0,10m / E=0,35m)		94,38 m ²
Piso: ÁREA DO CANTEIRO 01		19,39 m ²
Piso: ÁREA DO CANTEIRO 02		28,29 m ²
Piso: ÁREA DO CANTEIRO 03		5,22 m ²


[illegible]

Tabela de meio fio e sarjeta		
Família e tipo	Compimento	Largura
Parede básica BANQUETA/ MEIO FIO 10CM	238,44 m	0,10 m
Parede básica BANQUETA/ MEIO FIO P/ SARJETA CONJUGADA (L=0,10m / H=0,34m)	152,93 m	0,10 m


Tabela de piso	
Família e tipo	Área

Piso CALÇADA CONCRETO	406,34 m²
Piso: PODOTÁTIL (AMARELO)	50,44 m²
Piso: PODOTÁTIL (VERMELHO)	1,00 m²
Piso: SARJETA (E=0,10m / L=0,35m)	67,54 m²


MEMÓRIA DE CÁLCULO									
RUA FRANCISCO SANTANA FILHO									
ESTACA INICIAL	ESTACA FINAL	COMP. (M)	LARG. INICIAL (M)	LARG. FINAL (M)	LARG. MÉDIA (M)	ÁREA (M²)			
0	0,00	1	0,00	20,00	8,49	8,72	8,61	172,20	
1	0,00	2	0,00	20,00	8,72	9,02	8,87	177,40	
2	0,00	3	0,00	20,00	9,02	9,33	9,18	183,66	
3	0,00	4	0,00	20,00	9,33	9,64	9,49	189,80	
4	0,00	4	16,57	16,57	9,64	9,95	9,80	192,39	
EXTENSÃO TOTAL (M) =						96,57	ÁREA (M²) =	885,39	

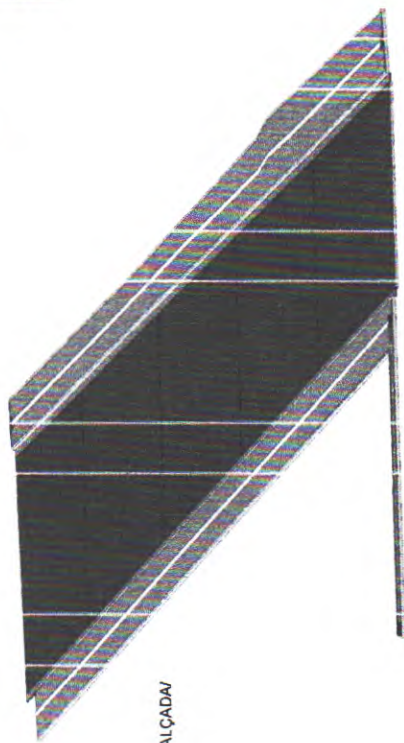

PERSPECTIVA CALÇADA/ PODOTÁTIL

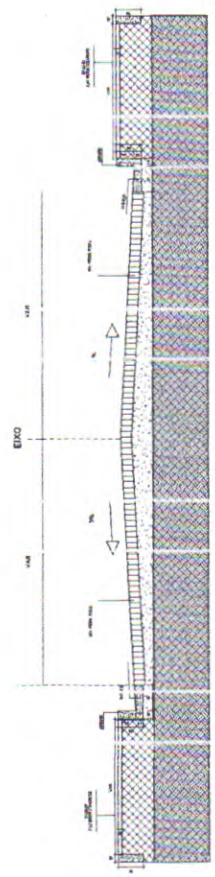

SEÇÃO TRANSVERSAL

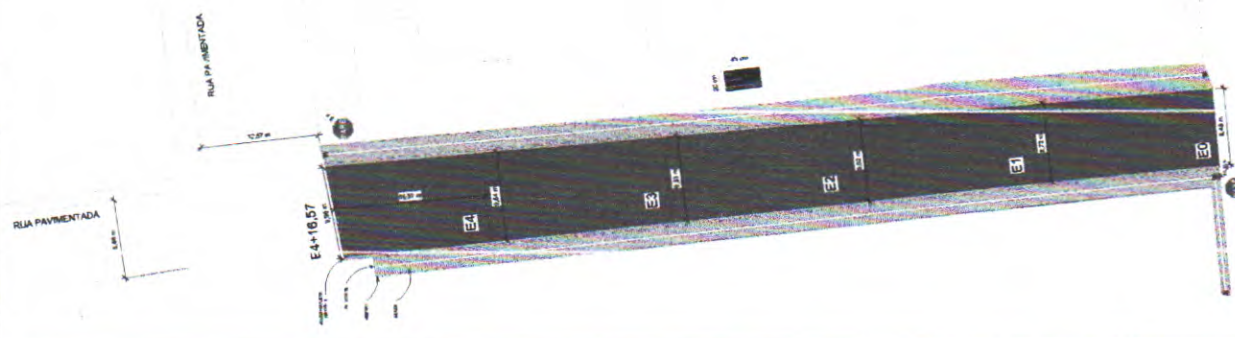

RUA FRANCISCO SANTANA FILHO



ENIO JEAN
PORFIRIO
FARIAS:04
3400933343

PAVIMENTAÇÃO NA ZONA URBANA NO MUNICÍPIO DE NOVA RUSSAS-CE.

Projeto: PAVIMENTAÇÃO EM ZONA URBANA NO MUNICÍPIO DE NOVA RUSSAS-CE, CONFORME O MAPA 6236.


Estrada: RUA FRANCISCO SANTANA FILHO, SIN. PANTANAL, NOVA RUSSAS/CE.

Correção: INDICADO NA PLANILHA.

Data: 25/05/2025

Escala: Como indicado

Prancha: 01/02

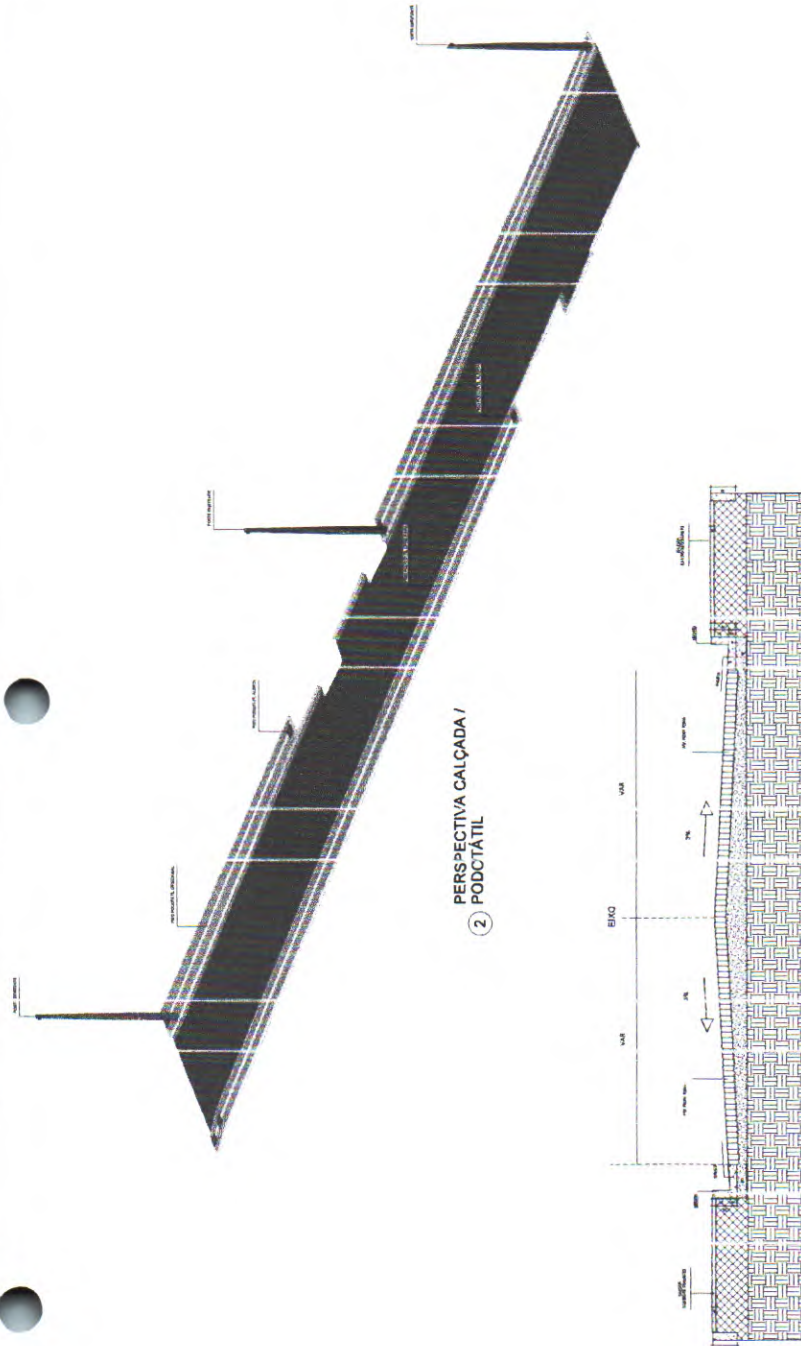

3 1.25 SEÇÃO TRANSVERSAL

Tabela de meio fio e sarjeta	
Família e tipo	Comprimento Largura
Parce e básica: BANQUETA/ MEIO FIO 10CM	126,20 m 0,10 m
Parce e básica: BANQUETA/ MEIO FIO P/ SARJETA	149,74 m 0,10 m
CONJUGADA (L=0,10m / H=0,34m)	

Tabela de piso	
Família e tipo	Área
Piso: CALÇADA CONCRETO	157,60 m²
Piso: PODOTÁTIL (AMARELO)	29,35 m²
Piso: PODOTÁTIL (VERMELHO)	1,76 m²
Piso: SARJETA (E=0,30m / L=0,35m)	51,94 m²

MEMÓRIA DE CÁLCULO										
RUA PREFEITO INACIATO RODRIGUES DE CARVALHO										
ESTACA INICIAL		ESTACA FINAL		COMP. (M)	LARG. INICIAL (M)	LARG. FINAL (M)	LARG. MÉDIA (M)	AREA (M2)		
0	+	0,00	1	+	0,00	20,00	6,71	6,07	6,39	127,80
1	+	0,00	2	+	0,00	20,00	6,07	5,90	5,99	119,80
2	+	0,00	3	+	0,00	20,00	5,90	5,69	5,80	116,00
3	+	0,00	3	+	17,46	17,46	5,69	7,03	6,36	111,05
EXTENSÃO TOTAL (M) =									77,46	
									ÁREA (M2) =	474,65

320
P
Rúbrica

[illegible]


PAVIMENTAÇÃO NA ZONA URBANA NO MUNICÍPIO DE NOVA RUSSAS-CE.

Projeto: PAVIMENTAÇÃO EM ZONA URBANA NO MUNICÍPIO DE NOVA RUSSAS-CE CONFORME O MAPA 6.336

Endereço: RUA MOSENHOR LEITÃO, S/N, PANTANAL, NOVA RUSSAS/CE.

Conteúdo: INDICADO NA PRANCHA


Data: 25/05/2025	Escala: Como indicado	Prancha: 01/02
------------------	-----------------------	----------------

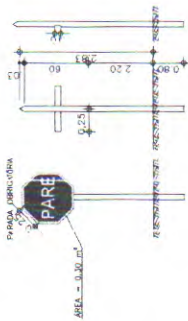

1 DETALHAMENTO DE PLACA DE ADVERTÊNCIA
ESCALA 1:25



2 PLACA DE IDENTIFICAÇÃO DE RUA FIXADA NA PAREDE
ESCALA 1:25

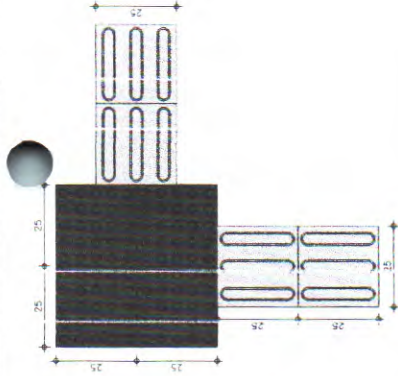

3 DETALHE CONEXÃO PISO TÁTIL DIRECIONAL E ALERTA
ESCALA 1:25



4 DETALHE MEIO-FIO E SARJETA
ESCALA 1:20



ENIO JEAN
PORFIRIO
FARIAS:043400
93343

Assinado digitalmente por ENIO JEAN
PORFIRIO FARIAS:04340093343
Município: NOVA RUSSAS - CE
Digital: PF A1, OU=Princípio, DN=26555750000166, OU=AC SIA, CN=Digital
Município: CN=ENIO JEAN PORFIRIO
FARIAS:04340093343
Razão: Eu sou o autor deste documento
Localização: Nova Russas-CE
Font: PDF Reader Versão: 2021.2.0



PREFEITURA MUNICIPAL DE NOVA RUSSAS
OBJETO: PAVIMENTAÇÃO E ZONA URBANA DO MUNICÍPIO
DE NOVA RUSSAS, CONFORME O MAPA 1226.
LOCAL: DIVERSAS RUAS NA ZONA URBANA DE
NOVA RUSSAS - CE
ESCALA: 1:2.500 DATA: 02/06/2025
D'64



PREFEITURA MUNICIPAL DE NOVA RUSSAS
OBJETO: PAVIMENTAÇÃO EM ZONA URBANA NO
MUNICÍPIO DE NOVA RUSSAS-CE, CONFORME O MAPA

LOCAL:
00.36
CE-REBUO

Nova Russas
PREFEITURA MUNICIPAL




ENIO JEAN
PORFÍRIO
FARIAS:043340
093343


QUADRO DE MATERIAIS:

ITEM	QUANTIDADE	UNID	PREÇO UNITÁRIO R\$	PREÇO TOTAL R\$
1	INSTALAÇÃO ELÉTRICA			
6.1	LUMINÁRIA T1 RETILHA EM POSTE DE CONCRETO CIRCULAR H=2M, ALTIMETRIA 10,20M, LÂMPADA VAPOR METÁLICO DE SÓDIO, 150W, 220V, 50Hz	3,00	R\$ 4.277,00	R\$ 12.831,00
6.2	CAIXA DE MEDIÇÃO PADRÃO, CEELEC - PADRÃO POPULAR	1,00	R\$ 128,00	R\$ 128,00
6.3	CABO ISOLADO PVC 750V 2,5MM2	30,00	R\$ 8,60	R\$ 258,00
6.4	ISOLADOR MONOPOLAR EM QUADRO DE DISTRIBUIÇÃO 18A	4,00	R\$ 30,72	R\$ 122,88
6.5	DEPOSITO DE PROTEÇÃO CONTRA SURTOS DE TENSÃO - DPT-18A	2,00	R\$ 170,88	R\$ 341,76
6.6	ATERROAMENTO COMPLETO C/ 3 FASIS (COMPREENDENDO: PRAÇA, RAIOS)	1,00	R\$ 1.237,72	R\$ 1.237,72
6.7	CONDUITE DE PVC 750V 2,5MM2 PARA ELETRICIDADE DE PVC H=2M, ALTIMETRIA 10,20M, LÂMPADA VAPOR METÁLICO DE SÓDIO, 150W, 220V, 50Hz	150,00	R\$ 27,22	R\$ 4.083,00
6.8	POSTE DE CONCRETO CIRCULAR, 18" DIÂMETRO, 2,50M INSTALAÇÃO AL. 0,0000	3,00	R\$ 4.598,00	R\$ 13.794,00
6.9	CABO EM PVC 1000V 4MM2	400,00	R\$ 11,07	R\$ 4.428,00
6.10	POSTE DE CONCRETO CIRCULAR, 18" DIÂMETRO, 2,50M INSTALAÇÃO AL. 0,0000	10,00	R\$ 2.000,15	R\$ 20.001,50
6.11	LÂMPADA DE LED PARA ILUMINAÇÃO PÚBLICA DE 33 W ATE 50 4000K, 120V, 50Hz, 1500LM, 1500LM, 1500LM	20,00	R\$ 301,45	R\$ 6.029,00
6.12	DISJUNTOR TRIPOLAR EM QUADRO DE DISTRIBUIÇÃO 2A	1,00	R\$ 128,49	R\$ 128,49
6.13	BRANCO METÁLICO PARA ILUMINAÇÃO PÚBLICA EM POSTE DE CONCRETO	20,00	R\$ 114,04	R\$ 2.280,80
6.14	QUADRO DE DISTRIBUIÇÃO DE LUZ EM 18A ATE 12 DIVISÕES 600X300MM, 1500MM, 1500MM	1,00	R\$ 401,34	R\$ 401,34
			VALOR TOTAL	R\$ 68.879,43

LEGENDA:

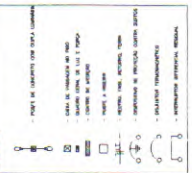

ILUMINAÇÃO PÚBLICA 1

ILUMINAÇÃO PÚBLICA 2

RESERVA

DIAGRAMA UNIFILAR

