


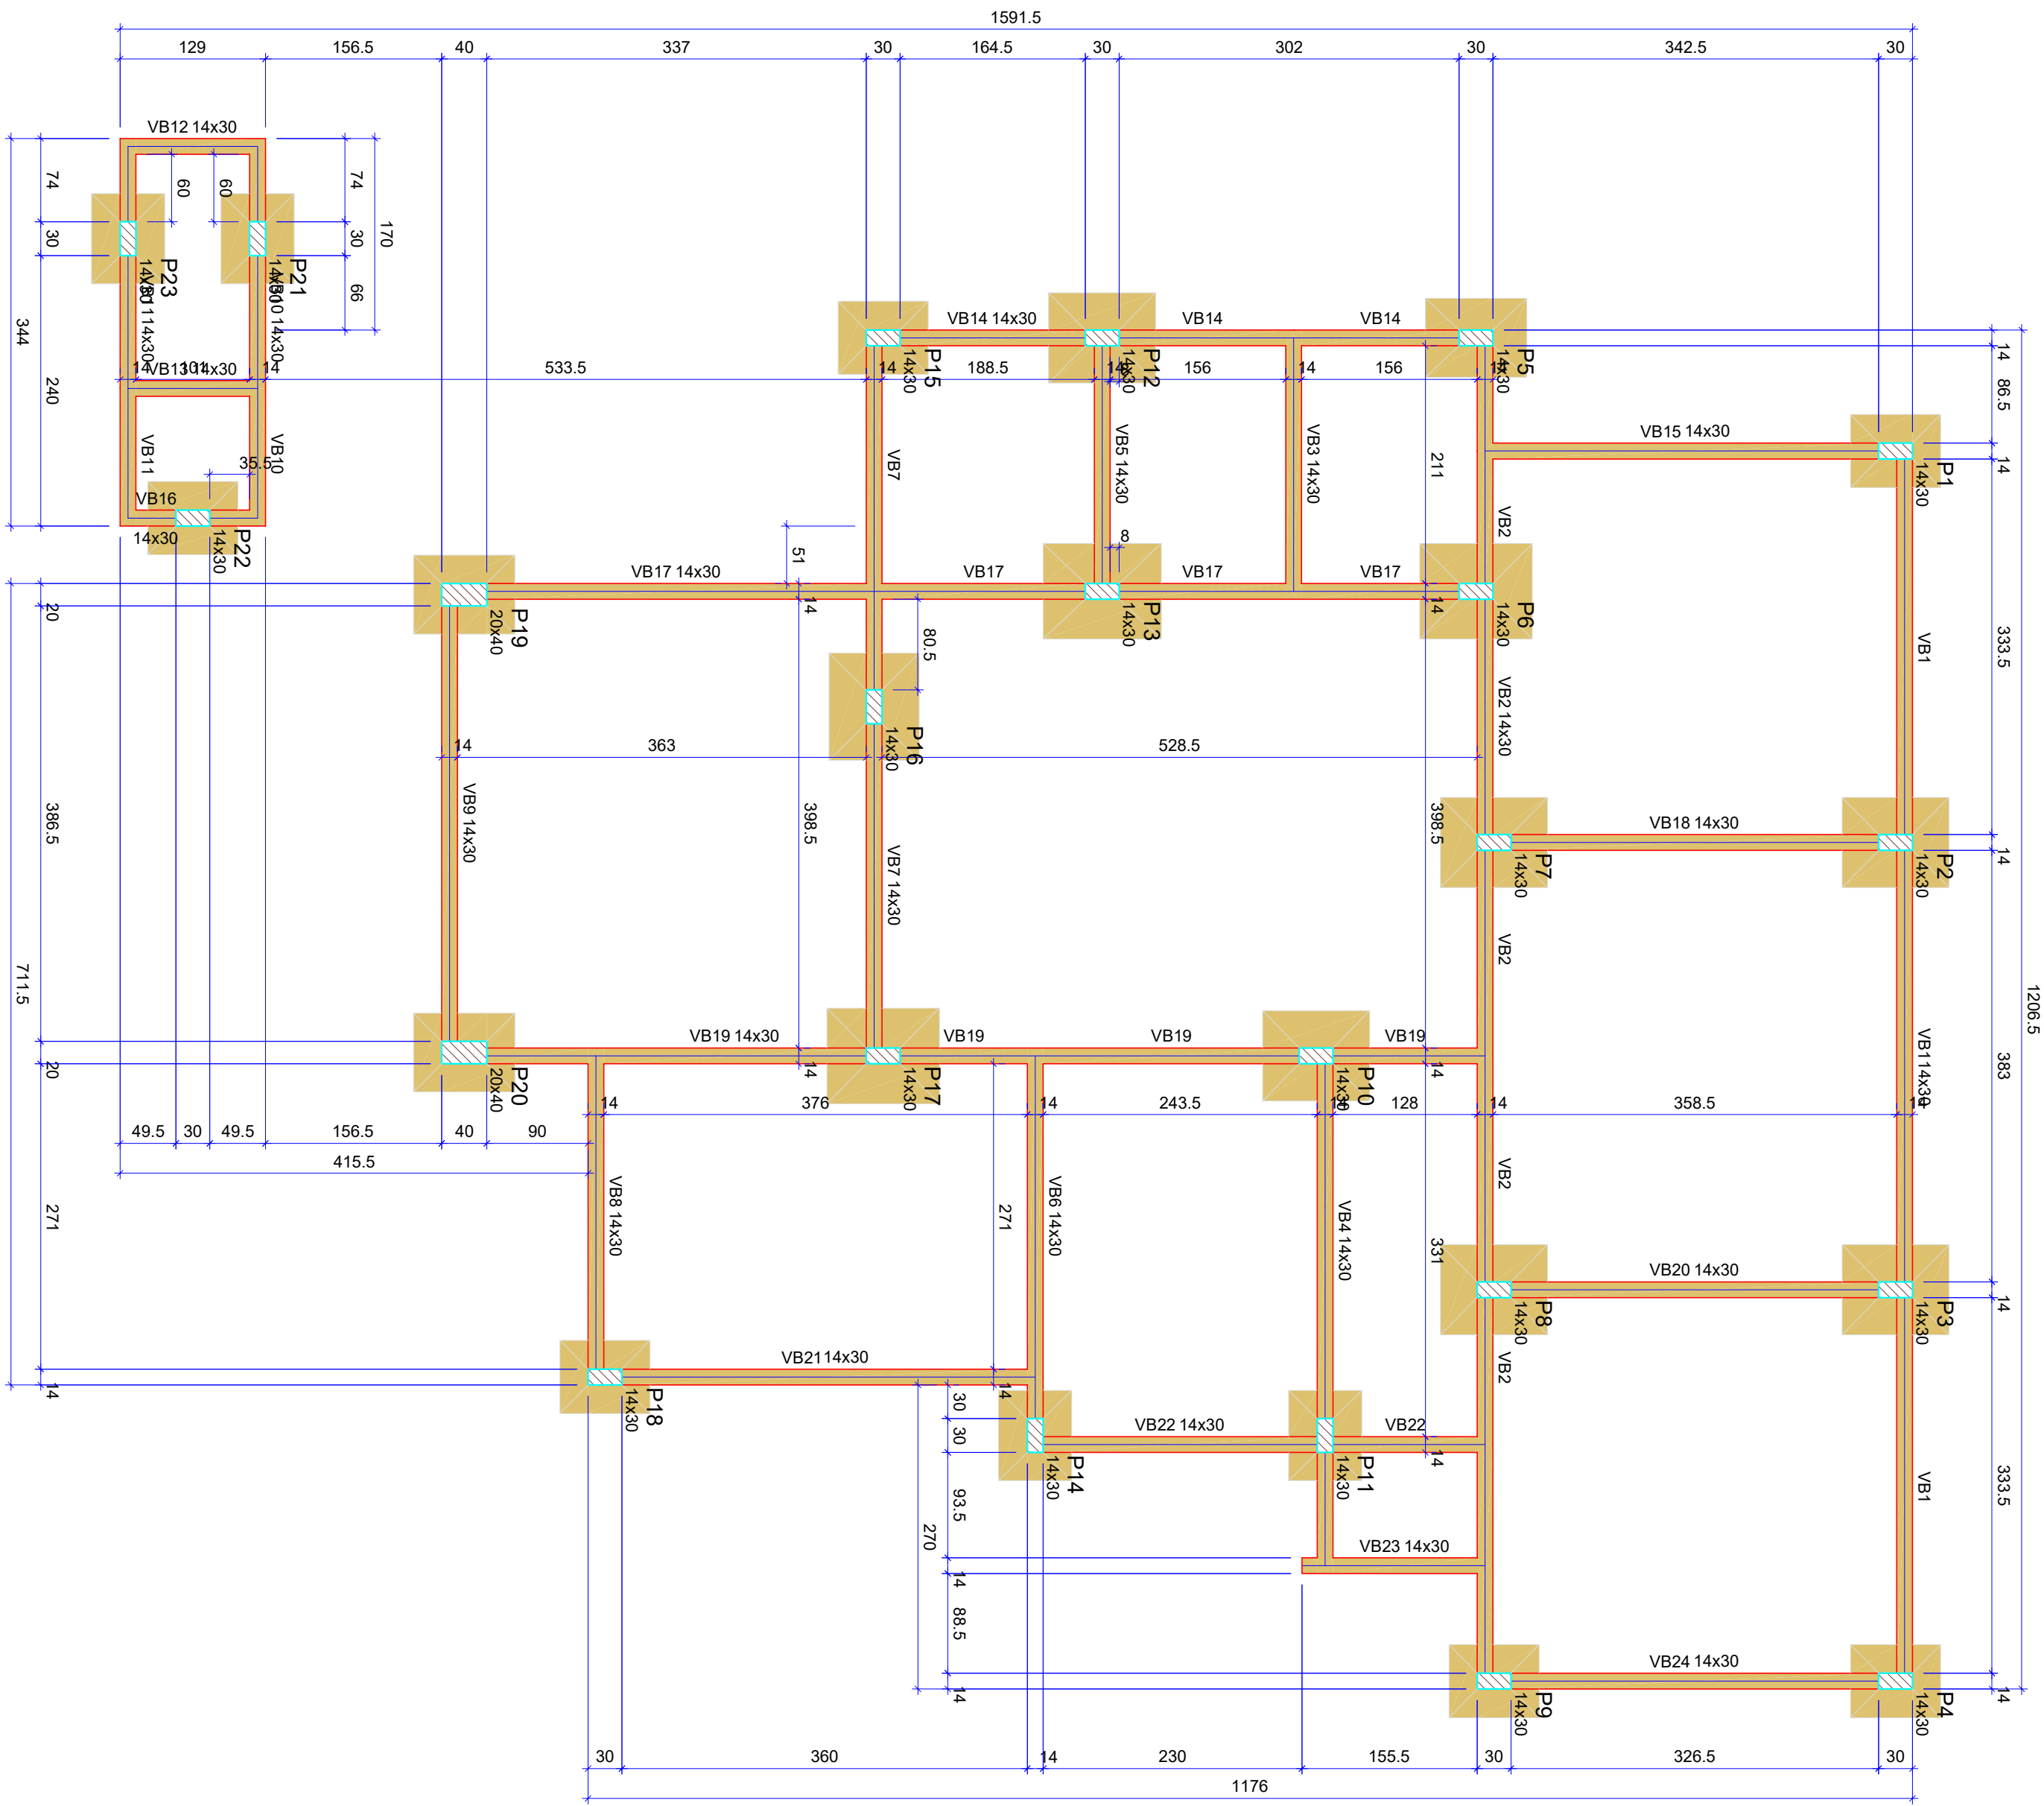

FORMA DO PAVIMENTO TÉRREO (NÍVEL 0)

Escala: 1:50

Vigas			
Nome	Seção (cm)	Elevação (cm)	Nível (cm)
VB1	14x30	0	0
VB2	14x30	0	0
VB3	14x30	0	0
VB4	14x30	0	0
VB5	14x30	0	0
VB6	14x30	0	0
VB7	14x30	0	0
VB8	14x30	0	0
VB9	14x30	0	0
VB10	14x30	0	0
VB11	14x30	0	0
VB12	14x30	0	0
VB13	14x30	0	0
VB14	14x30	0	0
VB15	14x30	0	0
VB16	14x30	0	0
VB17	14x30	0	0
VB18	14x30	0	0
VB19	14x30	0	0
VB20	14x30	0	0
VB21	14x30	0	0
VB22	14x30	0	0
VB23	14x30	0	0
VB24	14x30	0	0

Características dos materiais	
fck (kgf/cm²)	Ecs
300	2685384

Dimensão máxima do agregado = 19 mm

Pilares			
Nome	Seção (cm)	Elevação (cm)	Nível (cm)
P1	14x30	0	0
P2	14x30	0	0
P3	14x30	0	0
P4	14x30	0	0
P5	14x30	0	0
P6	14x30	0	0
P7	14x30	0	0
P8	14x30	0	0
P9	14x30	0	0
P10	14x30	0	0
P11	14x30	0	0
P12	14x30	0	0
P13	14x30	0	0
P14	14x30	0	0
P15	14x30	0	0
P16	14x30	0	0
P17	14x30	0	0
P18	14x30	0	0
P19	20x40	0	0
P20	20x40	0	0
P21	14x30	0	0
P22	14x30	0	0
P23	14x30	0	0

Pilar que passa

Pilar com mudança de seção

Viga

- NOTAS
- POSICIONAR SAPATAS SOBRE CONCRETO MAGRO DE 5cm DE ESPESURA;
 - A EXECUÇÃO DO ESCORAMENTO DEVE RESPEITAR A NBR 15696;
 - RETIRAR ESCORAMENTO APÓS 28 DIAS DA CONCRETAGEM;
 - QUALQUER MODIFICAÇÃO OU DÚVIDA NO PROJETO, DEVERÁ SER IMEDIATAMENTE INFORMADA AO PROJETISTA ESTRUTURAL

PROJETO ESTRUTURAL

Responsável Técnico

WANDERSON VIEIRA DA COSTA
ENGENHEIRO CIVIL
CREA: 210.014-110/3

Área terreno 600,00 m²	OBRA: CONSTRUÇÃO DE PONTO DE APOIO PARA ATENDIMENTO
Área construída 111,49 m²	EM SAÚDE
LOCAL:	AV. MIGUEL SABINO DE ARAUJO FILHO - ARVOREDO - S.G.A.

ASSUNTO:

PLANTA DE FORMA DO PAVIMENTO TÉRREO

FOLHA:

02/09

ESCALA:	INDICADA	DATA:	01/07/2025	PROJETISTA:	WANDERSON VIEIRA
PROPRIETÁRIO:	P.M. SÃO GONÇALO DO AMAANTE			ESTRUTURAL	