


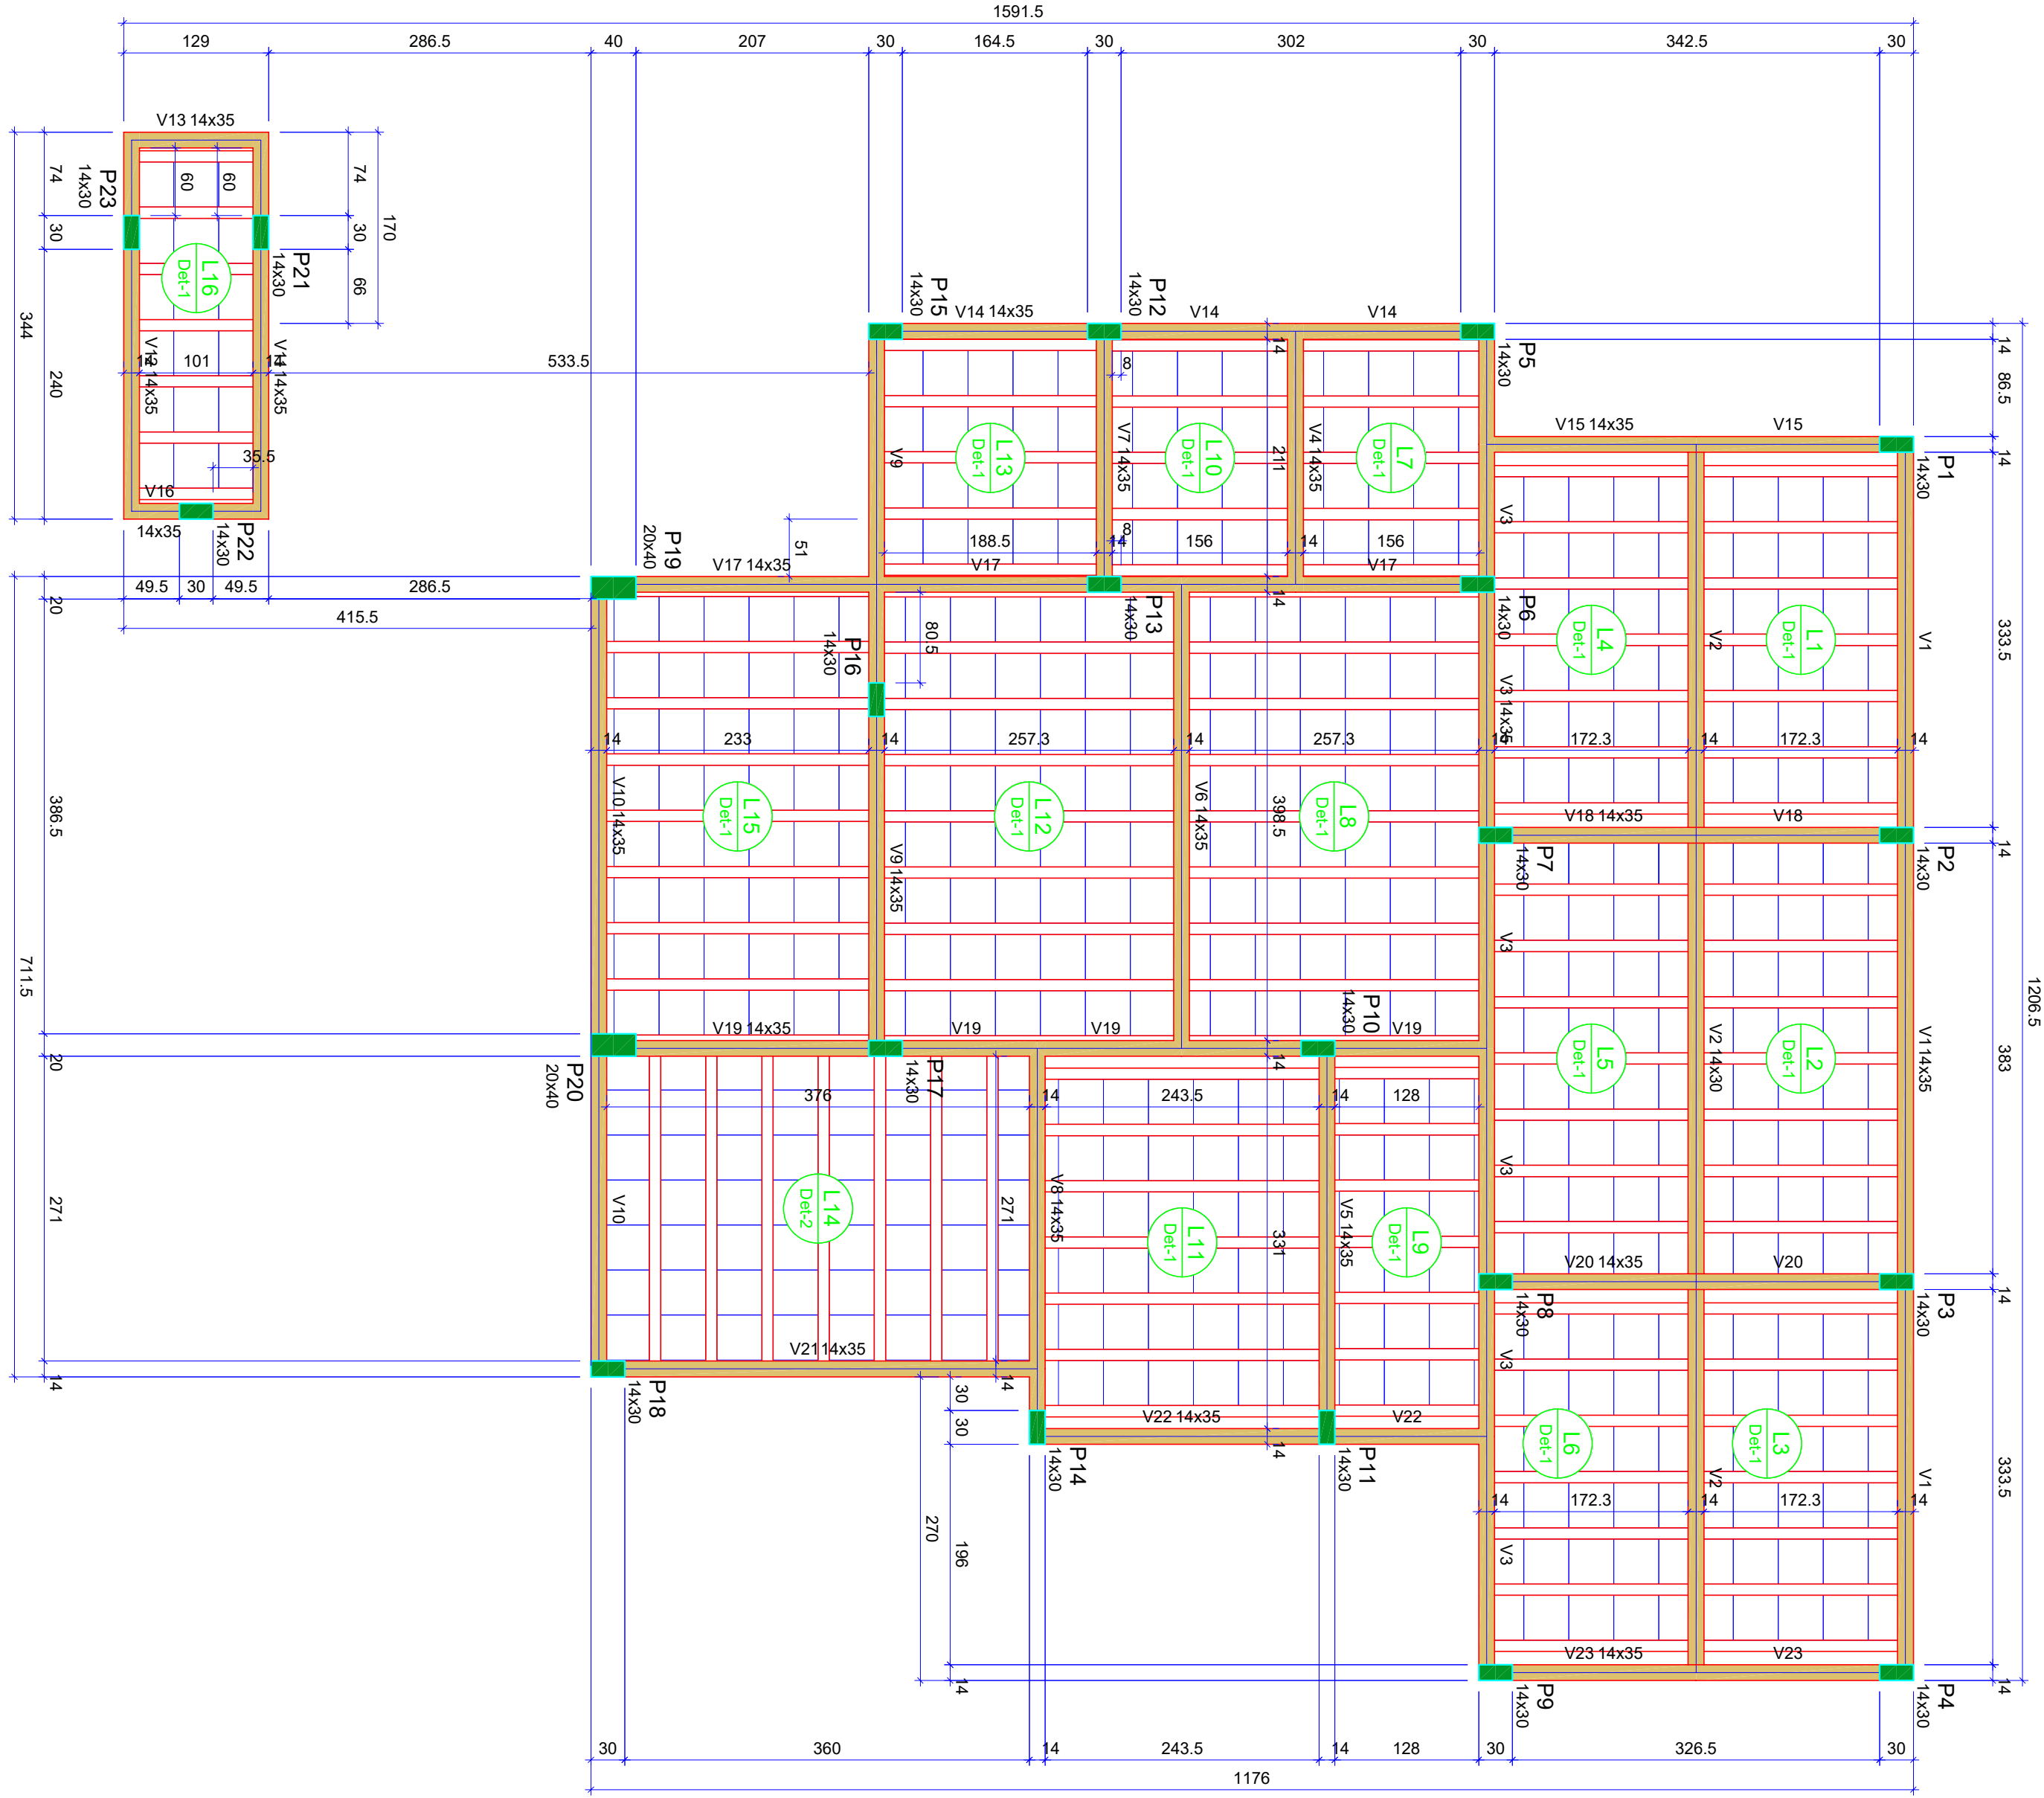

FORMA DO PAVIMENTO COBERTURA (NÍVEL 320)

Escala 1:50

Blocos de enclenchimento					Quantidade
Detalhe	Tipo	Nome	Dimensões (cm)		
1/2	EPS Unidirecional	BS6/0/40	8	40	548

Vigas			
Nome	Seção (cm)	Elevação (cm)	Nível
V1	14x35	0	320
V2	14x35	0	320
V3	14x35	0	320
V4	14x35	0	320
V5	14x35	0	320
V6	14x35	0	320
V7	14x35	0	320
V8	14x35	0	320
V9	14x35	0	320
V10	14x35	0	320
V11	14x35	0	320
V12	14x35	0	320
V13	14x35	0	320
V14	14x35	0	320
V15	14x35	0	320
V16	14x35	0	320
V17	14x35	0	320
V18	14x35	0	320
V19	14x35	0	320
V20	14x35	0	320
V21	14x35	0	320
V22	14x35	0	320
V23	14x35	0	320


Lajes					
Nome	Tipo	Dados			Salvareza (kg/m³)
		Altura (cm)	Elevação (cm)	Nível	
L1	Treliçada ID	12	0	320	141
L2	Treliçada ID	12	0	320	141
L3	Treliçada ID	12	0	320	141
L4	Treliçada ID	12	0	320	141
L5	Treliçada ID	12	0	320	141
L6	Treliçada ID	12	0	320	141
L7	Treliçada ID	12	0	320	141
L8	Treliçada ID	12	0	320	141
L9	Treliçada ID	12	0	320	141
L10	Treliçada ID	12	0	320	141
L11	Treliçada ID	12	0	320	141
L12	Treliçada ID	12	0	320	141
L13	Treliçada ID	12	0	320	141
L14	Treliçada ID	12	0	320	141
L15	Treliçada ID	12	0	320	141
L16	Treliçada ID	12	0	320	141

Características das materiais		
EPS	300	258364
Dimensão máxima do agregado	= 19 mm	


Plates			
Nome	Seção (cm)	Elevação (cm)	Nível
P1	14x30	0	320
P2	14x30	0	320
P3	14x30	0	320
P4	14x30	0	320
P5	14x30	0	320
P6	14x30	0	320
P7	14x30	0	320
P8	14x30	0	320
P9	14x30	0	320
P10	14x30	0	320
P11	14x30	0	320
P12	14x30	0	320
P13	14x30	0	320
P14	14x30	0	320
P15	14x30	0	320
P16	14x30	0	320
P17	14x30	0	320
P18	14x30	0	320
P19	20x40	0	320
P20	20x40	0	320
P21	14x30	0	320
P22	14x30	0	320
P23	14x30	0	320

Legenda das placas	
Placa que more	
Legenda das vigas e paredes	
Viga	

Detalhe 1 (esc. 1:30)

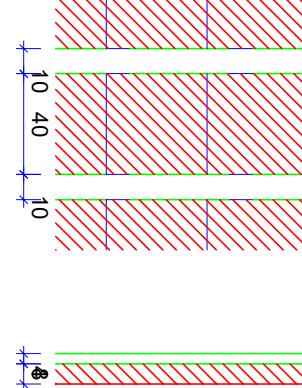

Detalhe 2 (esc. 1:30)

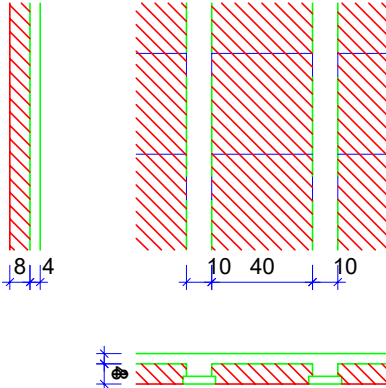

- NOTAS
- POSICIONAR SAPATAS SOBRE CONCRETO MAGRO DE 5cm DE ESPESURA;
 - A EXECUÇÃO DO ESCORAMENTO DEVE RESPEITAR A NBR 15696;
 - RETIRAR ESCORAMENTO APÓS 28 DIAS DA CONCRETAGEM;
 - QUALQUER MODIFICAÇÃO OU DÚVIDA NO PROJETO, DEVERÁ SER IMEDIATAMENTE INFORMADA AO PROJETISTA ESTRUTURAL

PROJETO ESTRUTURAL

Responsável Técnico

WANDERSON VIEIRA DA COSTA
ENGENHEIRO CIVIL
CREA: 210.014.100-3

Área terreno 600,00 m²
Área construída 111,49 m²

OBRA: CONSTRUÇÃO DE PONTO DE APOIO PARA ATENDIMENTO EM SAÚDE

LOCAL: AV. MIGUEL SABINO DE ARAUJO FILHO - ARVOREDO - S.G.A.

ASSUNTO: PLANTA DE FORMA DO PAVIMENTO SUPERIOR

FOLHA: 03/09

ESCALA: INDICADA

DATA: 01/07/2025

PROJETISTA: WANDERSON VIEIRA

PROPRIETÁRIO: P.M. SÃO GONÇALO DO AMAANTE

ESTRUTURAL