

ÁÇO	N	DIAM	QUANT	CUMT	C.TOTAL
RESUMO DO AÇO

ÁÇO	DIAM	C.TOTAL	PESO + 0%
CA50	10,0	242,7	148,6
CA50	8,0	519	80
PESO TOTAL			
CA50	253,2		
CA50	80		

Volume de concreto (C=30) = 4,16 m³
Área da forma = 73,29 m²

- NOTAS
- POSICIONAR SAPATAS SOBRE CONCRETO MAGRO DE 5cm DE ESPESURA;
 - A EXECUÇÃO DO ESCORAMENTO DEVE RESPEITAR A NBR 15696;
 - RETIRAR ESCORAMENTO APOS 28 DIAS DA CONCRETAGEM;
 - QUALQUER MODIFICAÇÃO OU DÚVIDA NO PROJETO, DEVERÁ SER IMEDIATAMENTE INFORMADA AO PROJETISTA ESTRUTURAL

PROJETO ESTRUTURAL

Responsável Técnico

WANDERSON VIEIRA DA COSTA
ENGENHEIRO CIVIL
CREA: 210.014.100/5

Área terreno 600,00 m²
Área construída 111,49 m²

OBRA: CONSTRUÇÃO DE PONTO DE APOIO PARA ATENDIMENTO
LOCAL: EIM SAÚDE
AV. MIGUEL SABINO DE ARAUJO FILHO - ARVOREDO - S.G.A.

ASSUNTO:

DETALHAMENTO DAS VIGAS BALDRAME DO PAVIMENTO TERREO

FOLHA: 04/09





ESCALA: INDICADA

DATA: 01/07/2025

PROJETISTA: WANDERSON VIEIRA

PROPRIETÁRIO: P.M. SÃO GONÇALO DO AMAANTE

ESTRUTURAL

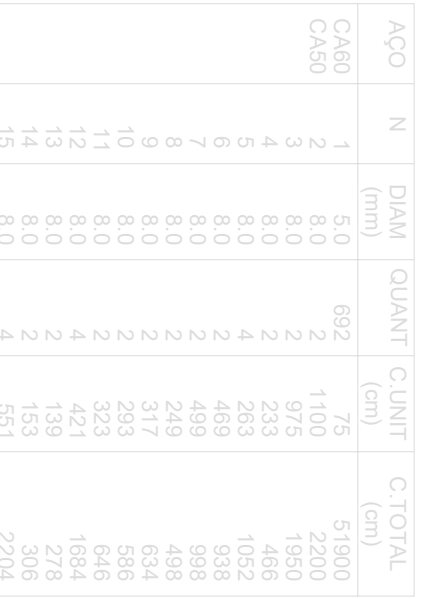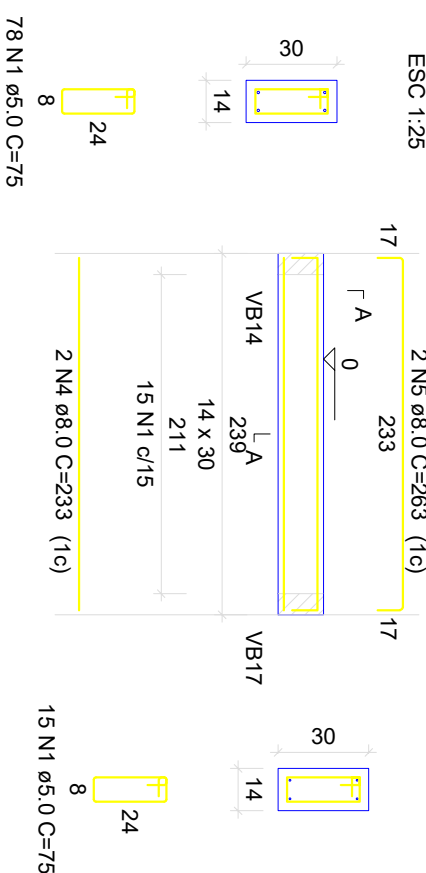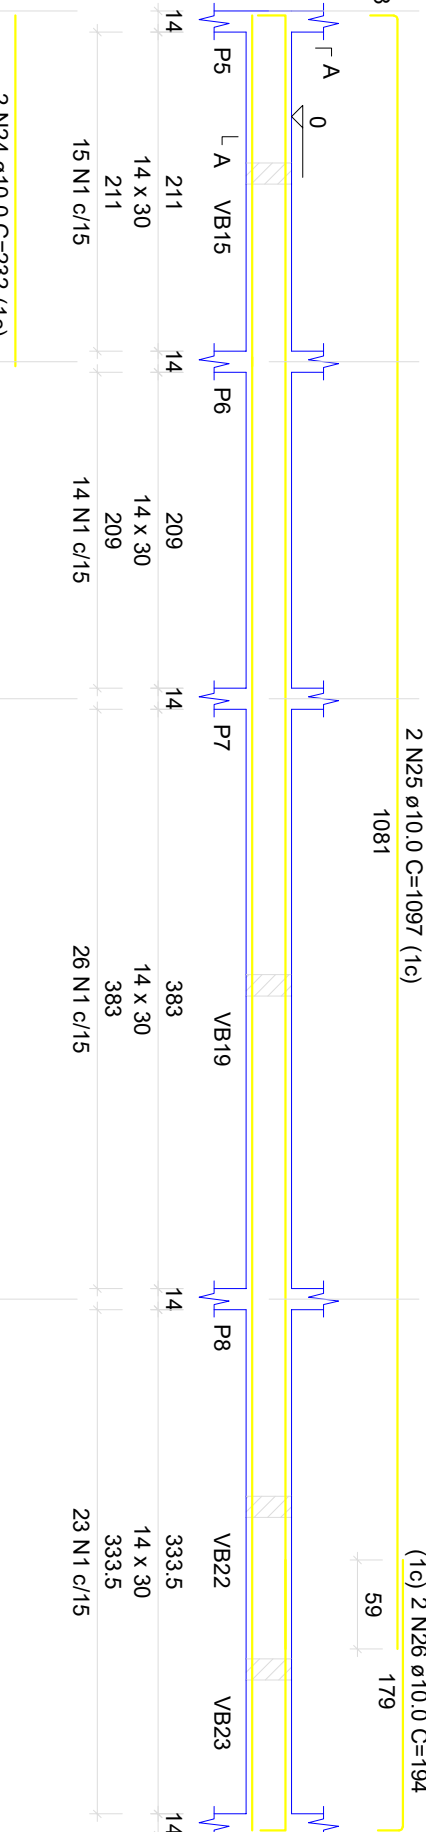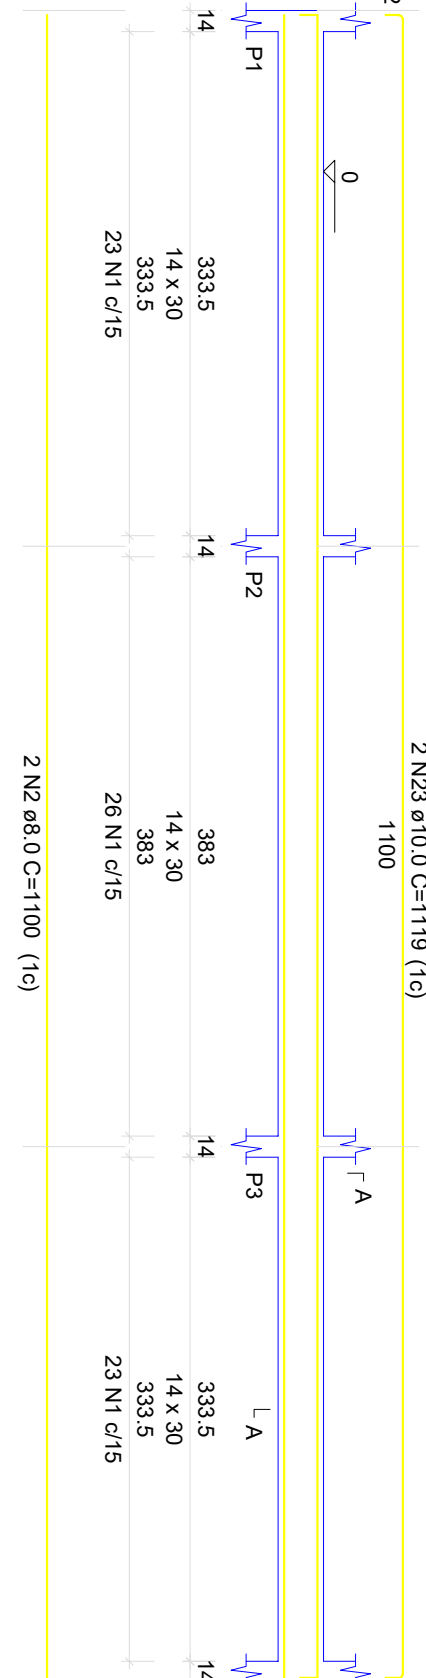

2 N3 ø8,0 C=975 (1c)

78 N1 ø5,0 C=75

