
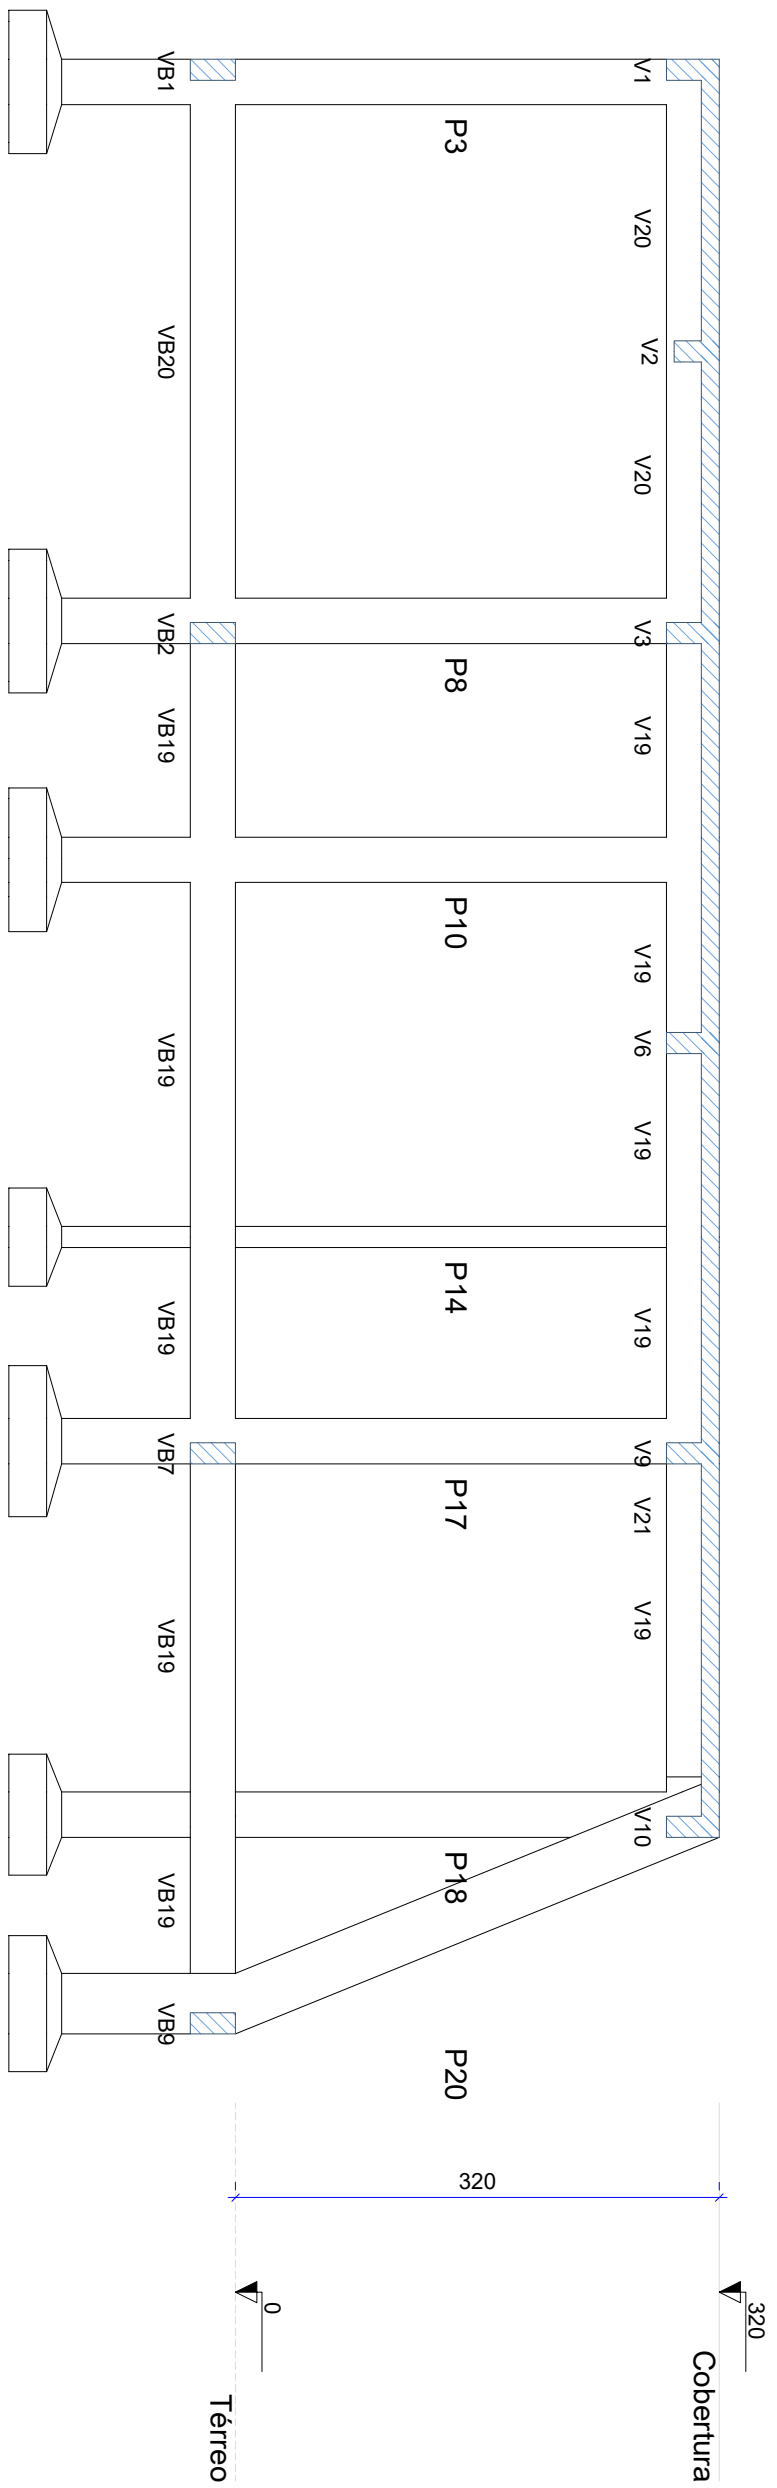


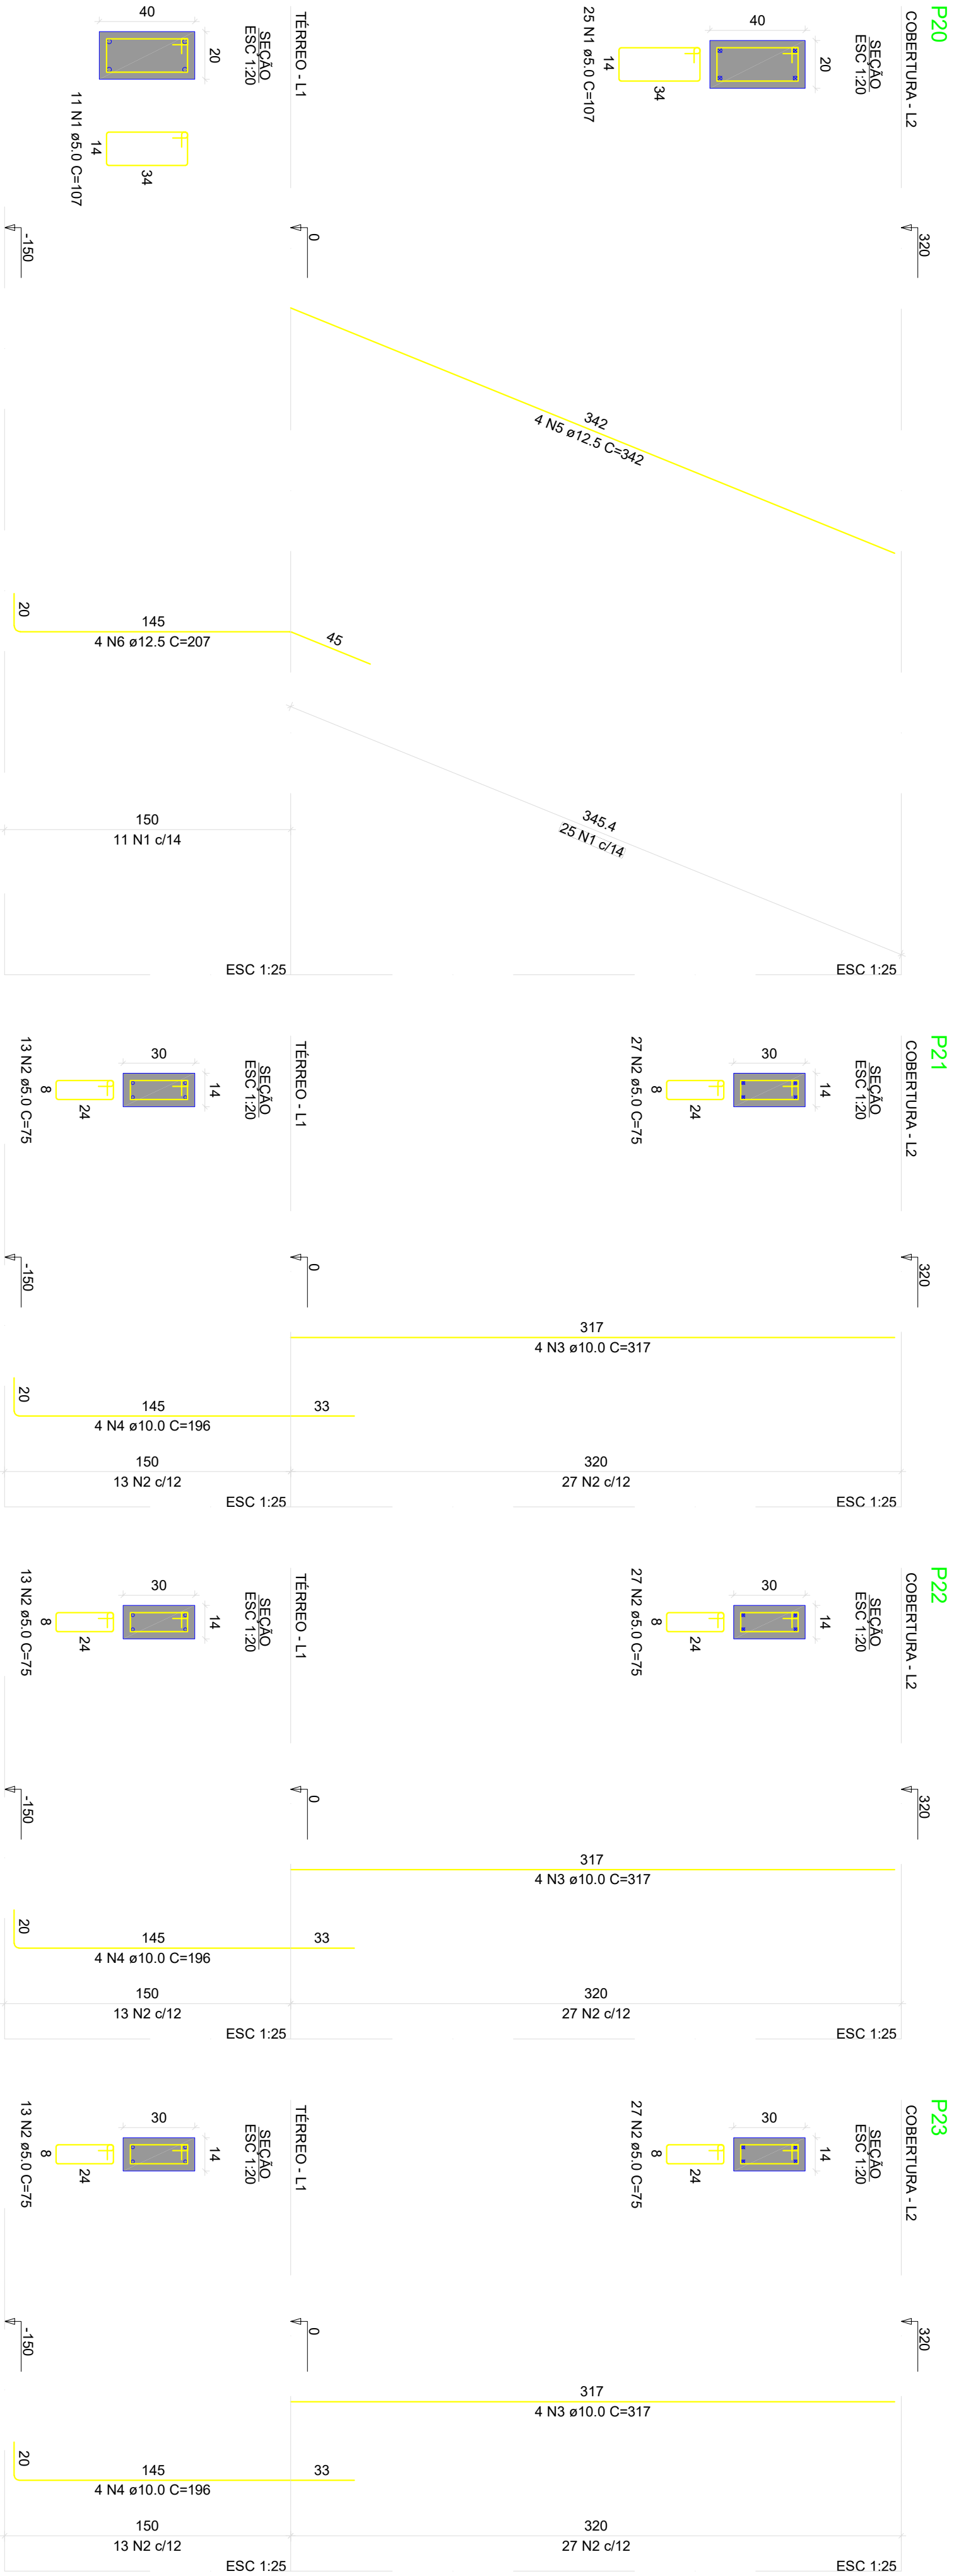

CORTE A-A

Escala 1:50

RELACIONAMENTO DO AÇO

ACO	N	DIAM (mm)	QJANT	CJUNT	C TOTAL (cm)

RESUMO DO AÇO

ACO	DIAM (mm)	C TOTAL (m)	PESO + 0%	C TOTAL (kg)
CA50	5.0	6.02	9.8	21.2
CA60	12.5	128.5	19.8	19.8
PESO TOTAL (kg)				
CA50	50.1			
CA60	19.8			

Volume de concreto (C=30) = 0.02 m³

Área de forma = 17.07 m²

- NOTAS**
- POSICIONAR SAPATAS SOBRE CONCRETO MAGRO DE 5cm DE ESPESURA;
 - A EXECUÇÃO DO ESCORAMENTO DEVE RESPEITAR A NBR 15696;
 - RETIRAR ESCORAMENTO APÓS 28 DIAS DA CONCRETAGEM;
 - QUALQUER MODIFICAÇÃO OU DÚVIDA NO PROJETO, DEVERÁ SER IMEDIATAMENTE INFORMADA AO PROJETISTA ESTRUTURAL

PROJETO ESTRUTURAL

Responsável Técnico

WANDERSON VIEIRA DA COSTA
ENGENHEIRO CIVIL
CREA: 210.014.110-5

Área terreno 600.00 m²
Área construída 111.49 m²

OBRA: CONSTRUÇÃO DE PONTO DE APOIO PARA ATENDIMENTO EM SAÚDE

LOCAL: AV. MIGUEL SABINO DE ARAUJO FILHO - ARVOREDO - S.G.A.

ASSUNTO:

DETALHAMENTO DOS PILARES

FOLHA:

08/09

ESCALA:

INDICADA 01/07/2025 **PROJETISTA:** WANDERSON VIEIRA

PROPRIETÁRIO: P.M. SÃO GONÇALO DO AMARANTE **ESTRUTURAL**