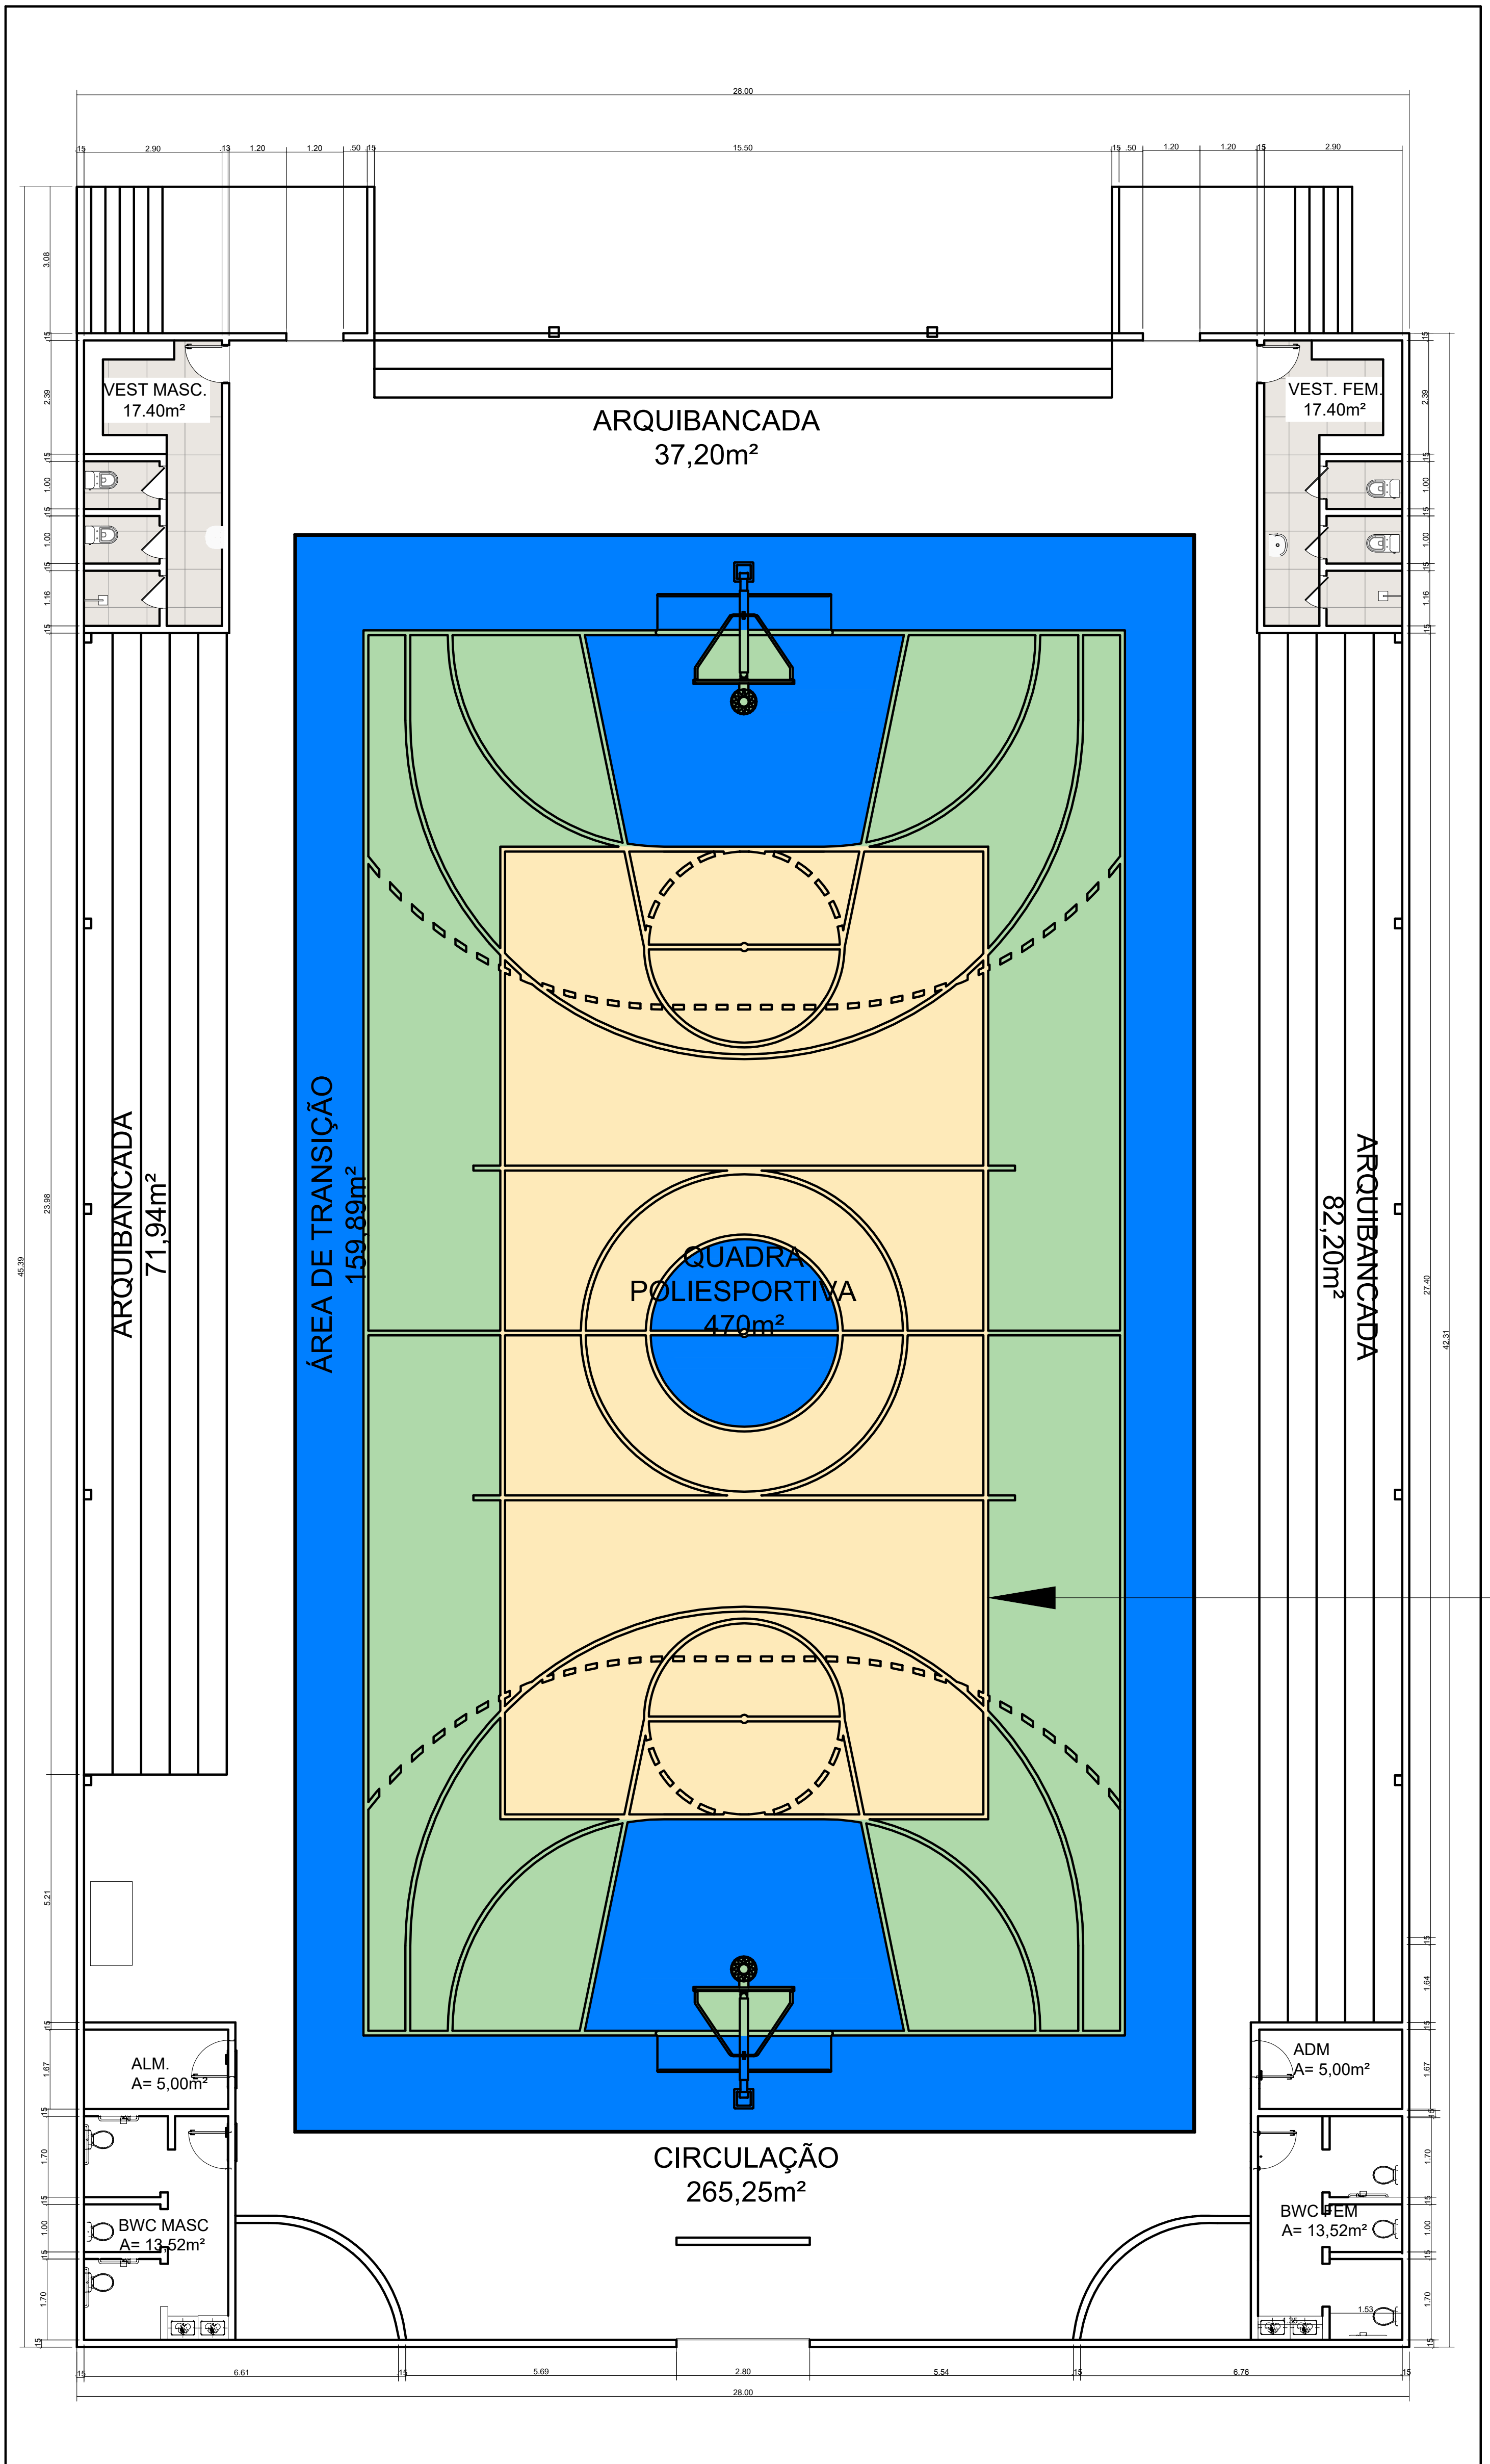


03 PLANTA DE LAYOUT
ÁREA CONSTRUÍDA: 1.233m²

BWC FCM
Ar: 470m²

QUADRO DE ESQUADRIAS				
PORTAS				
PORTAS	DIMENSÕES		QTD.	ESPECIFICAÇÃO
	L (m)	H (m)	A (m)	
(P1)	2,50	2,30	5	01 VIDRO TEMPERADO TRANSPARENTE, 20x20 PONTAS DE GRES COM PUNÇADOR
(P2)	8,00	2,10	5	02 MADEIRA DE CORREIA, PINTADA DE BRANCO, DE GRES
(P3)	0,70	2,10	5	04 MADEIRA DE CORREIA, PINTADA DE BRANCO
(P4)	0,90	2,10	5	02 PORTA DE MADEIRA, COM TODAS AS ESPECIFICAÇÕES PARA PORTA ACESSÍVEL
(P5)	2,50	2,10	5	01 PORTÃO METÁLICO PINTADO DE BRANCO
L = LARGURA H = ALTURA A = ALÇAR				
JANELAS				
JANELAS	DIMENSÕES		QTD.	ESPECIFICAÇÃO
	L (m)	H (m)	P (m)	
(J1)	2,00	1,00	1,10	01 Aluminio e vidro isolado com película espelhada, 2 folhas de vidro
(J2)	1,50	1,00	1,10	02 Aluminio e vidro isolado com película espelhada, 2 folhas de vidro
(J3)	0,80	0,40	1,10	03 Aluminio e vidro isolado com película espelhada, vidro ar
(J4)	0,70	0,70	1,30	01 Aluminio e vidro isolado, duas folhas
L = LARGURA H = ALTURA P = PERÍMETRO				

PRESCRIÇÕES URBANÍSTICAS	
BAIRRO	SÃO JOSÉ
ÁREA DO LOTE	1400,00m²
DIMENSÕES DO LOTE	35m x 40m
ÁREA CONSTRUÍDA	199,94m²
PARAMETROS URBANOS	
ÁREA DO LOTE	1400m²
RECUE FRONTAL	10 m
RECUE LATERAL DIREITA	4m
RECUE LATERAL ESQUERDA	10 m
RECUE FUNDOS	12,55m
ÁREA DA COBERTURA	199,94m²
ÁREA PERMEÁVEL	1033m²
COEFICIENTE DE APROVEITAMENTO	-
TAXA DE OCUPAÇÃO	14%
TAXA DE PERMEABILIZAÇÃO	73%

BENTO JOSUE DE MEDEIROS
FERNANDES:033 40081409
Assinado de forma digital por BENTO JOSUE DE MEDEIROS FERNANDES:03340081409
Dados: 2026.06.11 14:02:10 -03'00'

PISO MODULAR DE QUADRA POLIESPORTIVA
PARA ÁREA INTERNA



PROPRIETÁRIO: _____

PREFEITURA DE SÃO JOÃO DO SABUGU-RN
CNPJ: 000.000.000-00

PROPRIETÁRIO: _____

NOME DO CLIENTE AQUI
CPF: 000.000.000-00

ARQUITETA RESPONSÁVEL: _____

TALITA MEDEIROS
CAU: A272343-3

ASSUNTO: PROJETO DE REFORMA - Ginásio Poliesportivo Início Construção

ENDEREÇO: João Manoel, Centro, São João do Sabugú-RN

CONTEÚDO: PLANTA ATUAL

DESENHO: _____

ÁREA DE INTERVENÇÃO: _____

ETAPA: PROJETO LEGAL

DATA: MARÇO/2026

REVISÃO: _____

DIREITOS AUTORAIS ATRIBUÍDOS E EXPRESSAMENTE PROIBIDA A REPRODUÇÃO DESTE MATERIAL SEM AUTORIZAÇÃO PRÉVIA.

PRANCHIA: _____

01/02

ESCALA: _____

1/75