






• PISP EXISTENTE

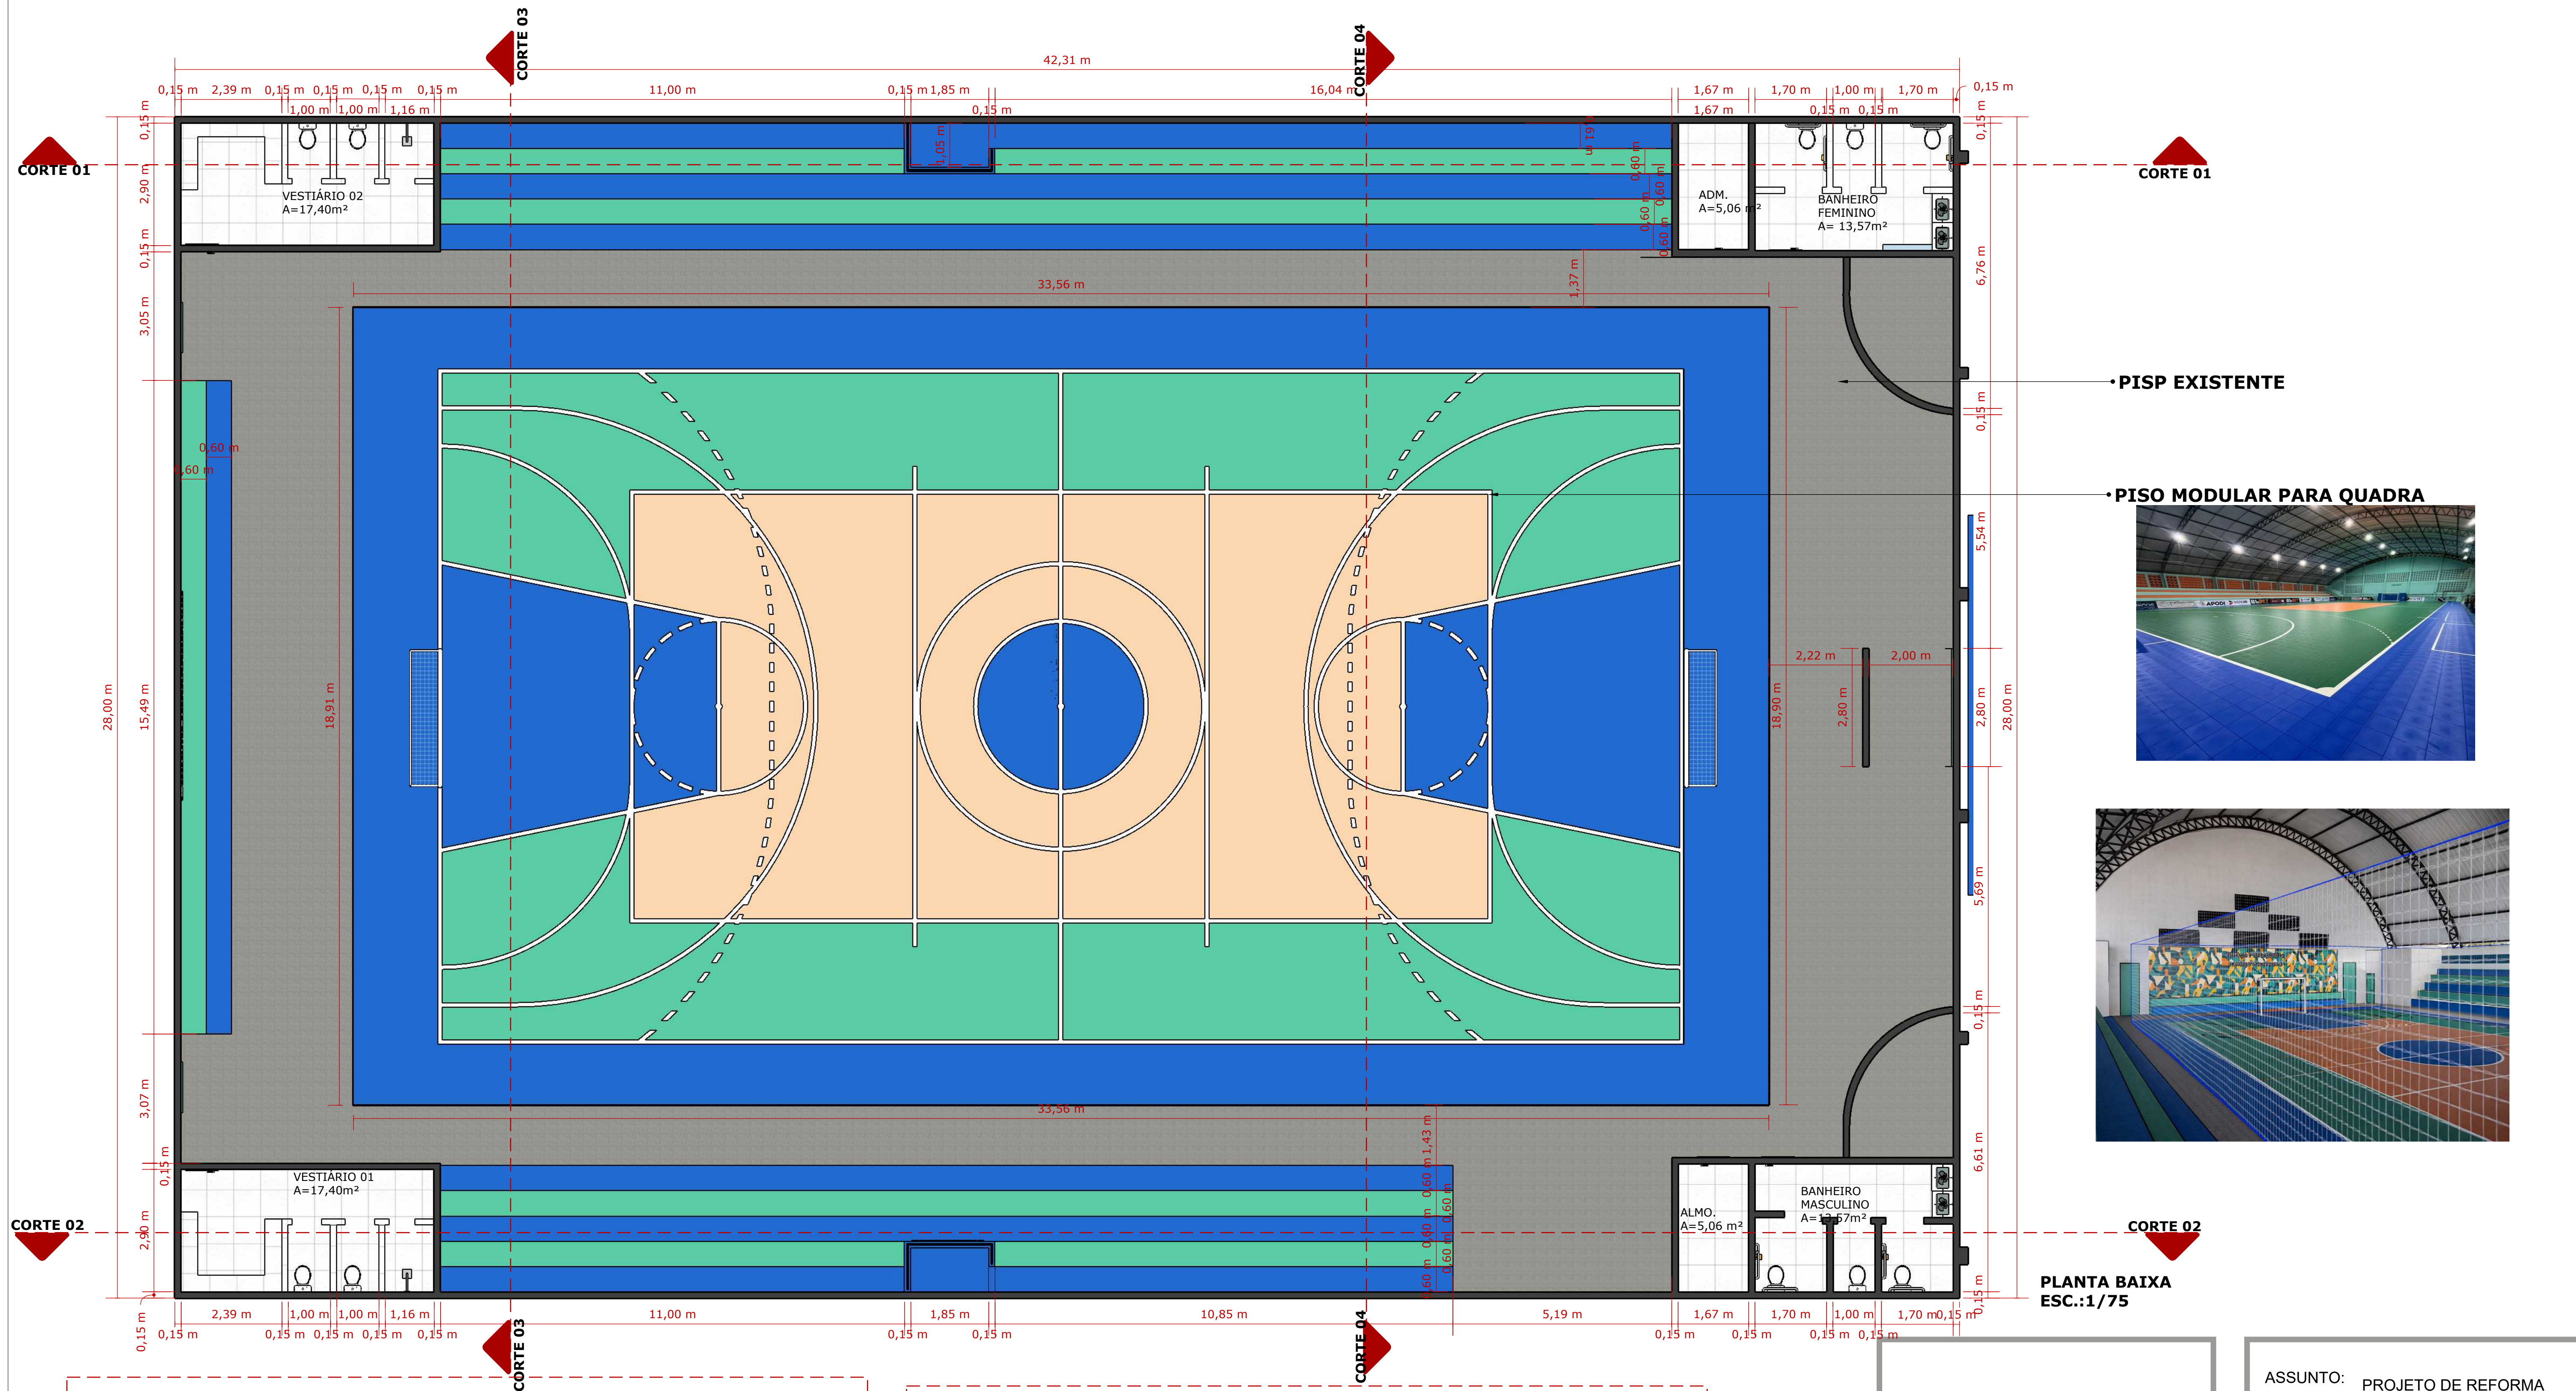

PLANTA BAIXA
ESC.:1/75

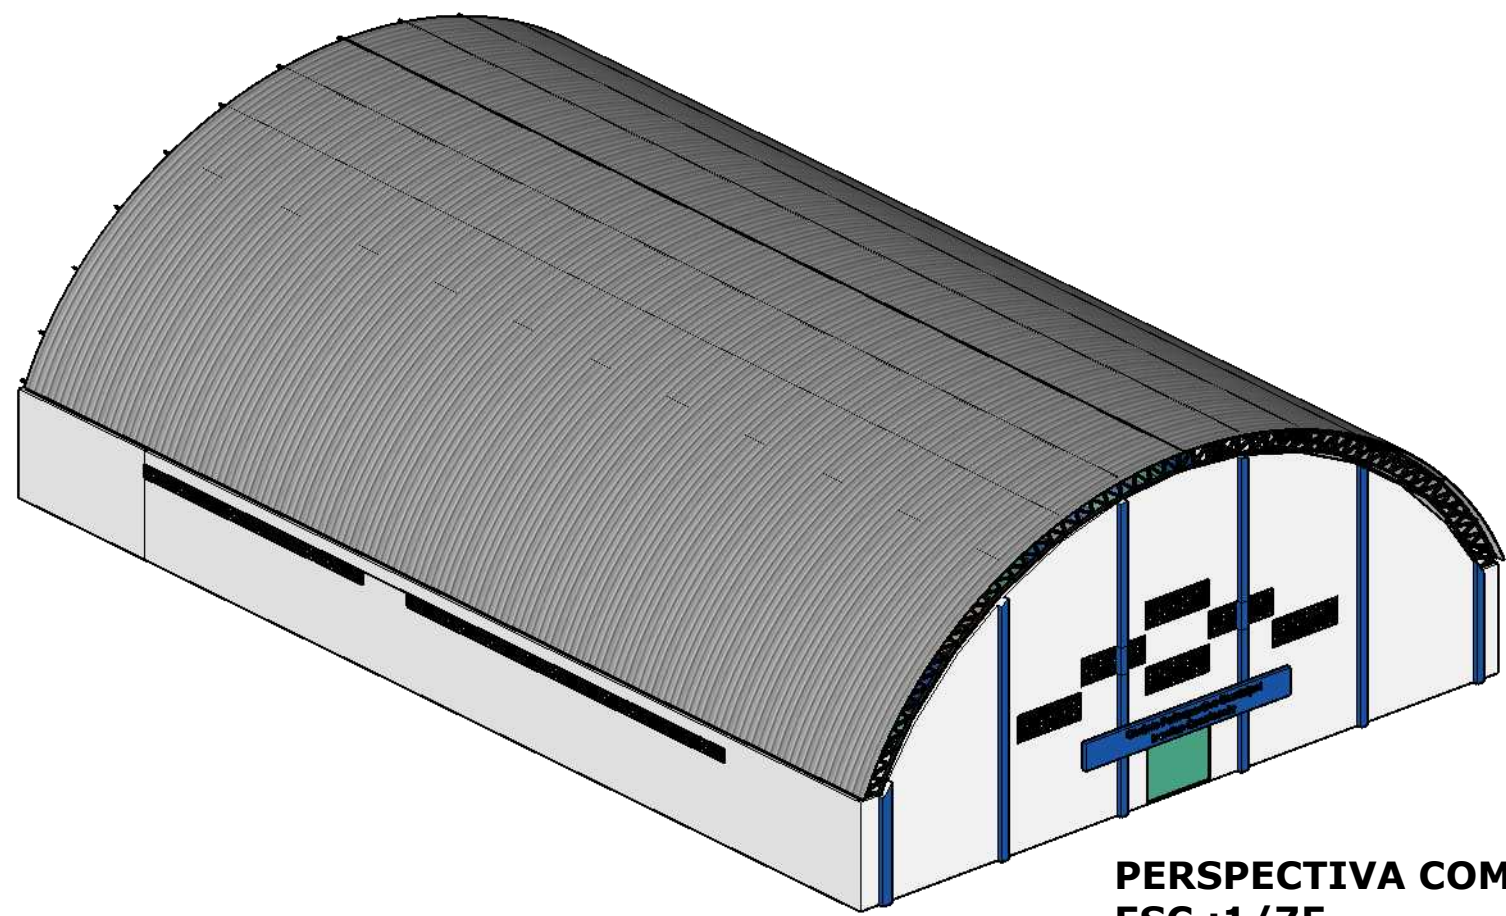

PERSPECTIVA COM COBERTURA
ESC.:1/75

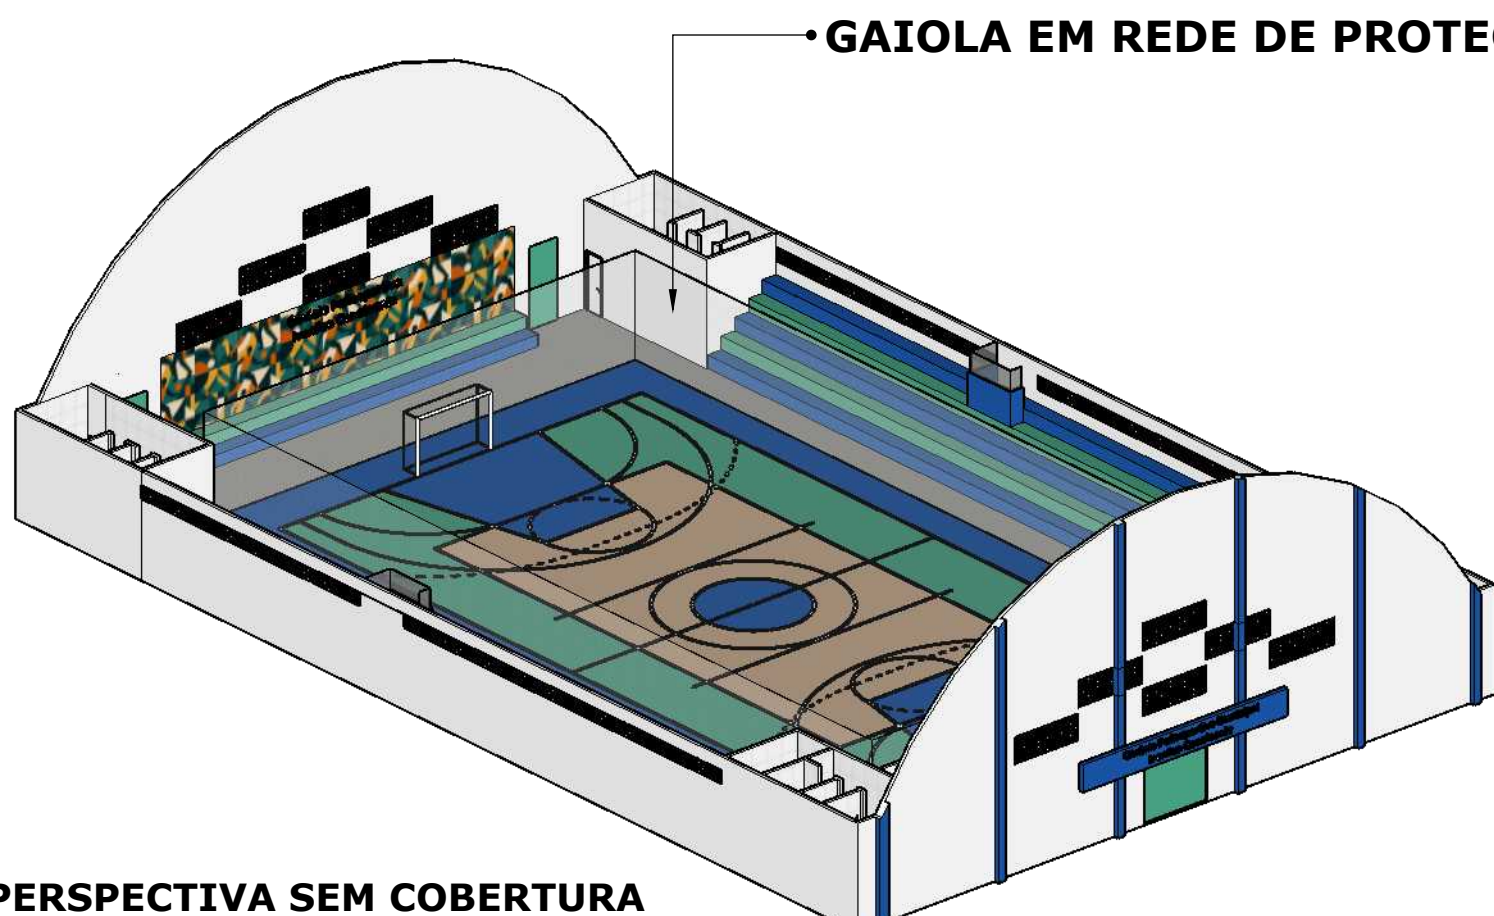

PERSPECTIVA SEM COBERTURA
ESC.:1/75

TALITA MEDEIROS
ARQUITETURA E INTERIORES

ASSUNTO: PROJETO DE REFORMA

CONTEÚDO: PLANTA BAIXA, E DET.

ENDEREÇO:

Rua João Manoel, Centro, São João do Sabugi/RN.

PROPRÍETÁRIO:

PREFEITURA DE S.J. SABUGI-RN

ESCALA:

INDICADA


DATA:


abril 6, 2026

PRANCHA Nº


01

03

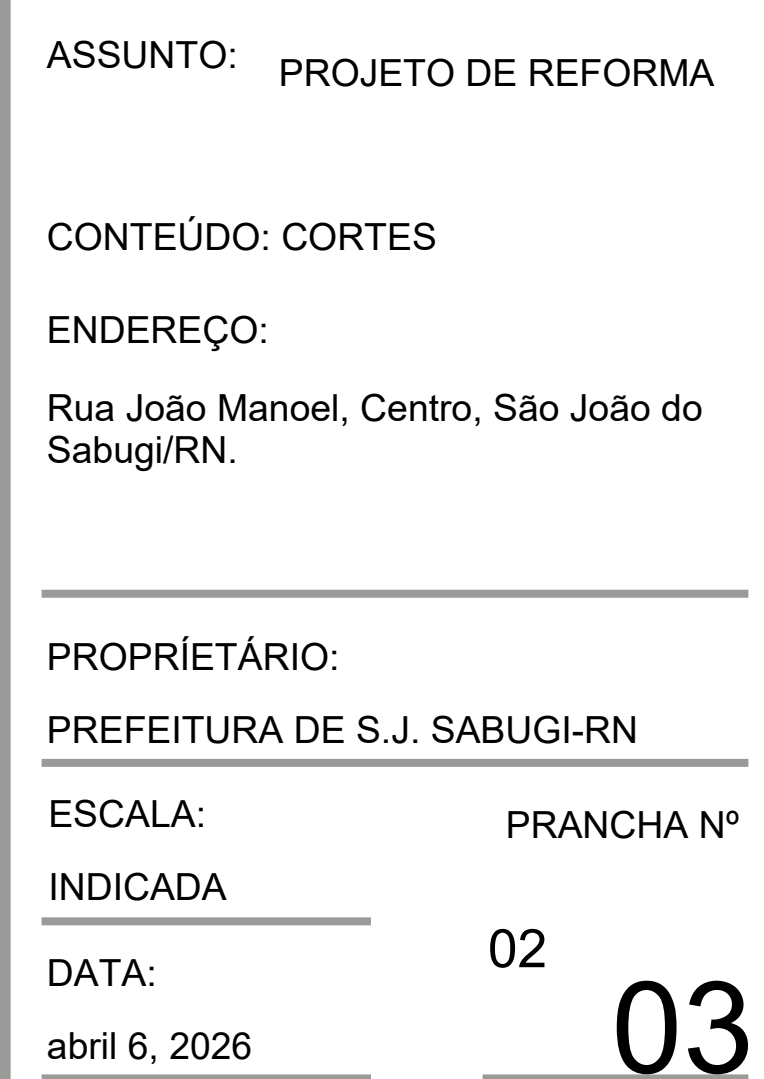

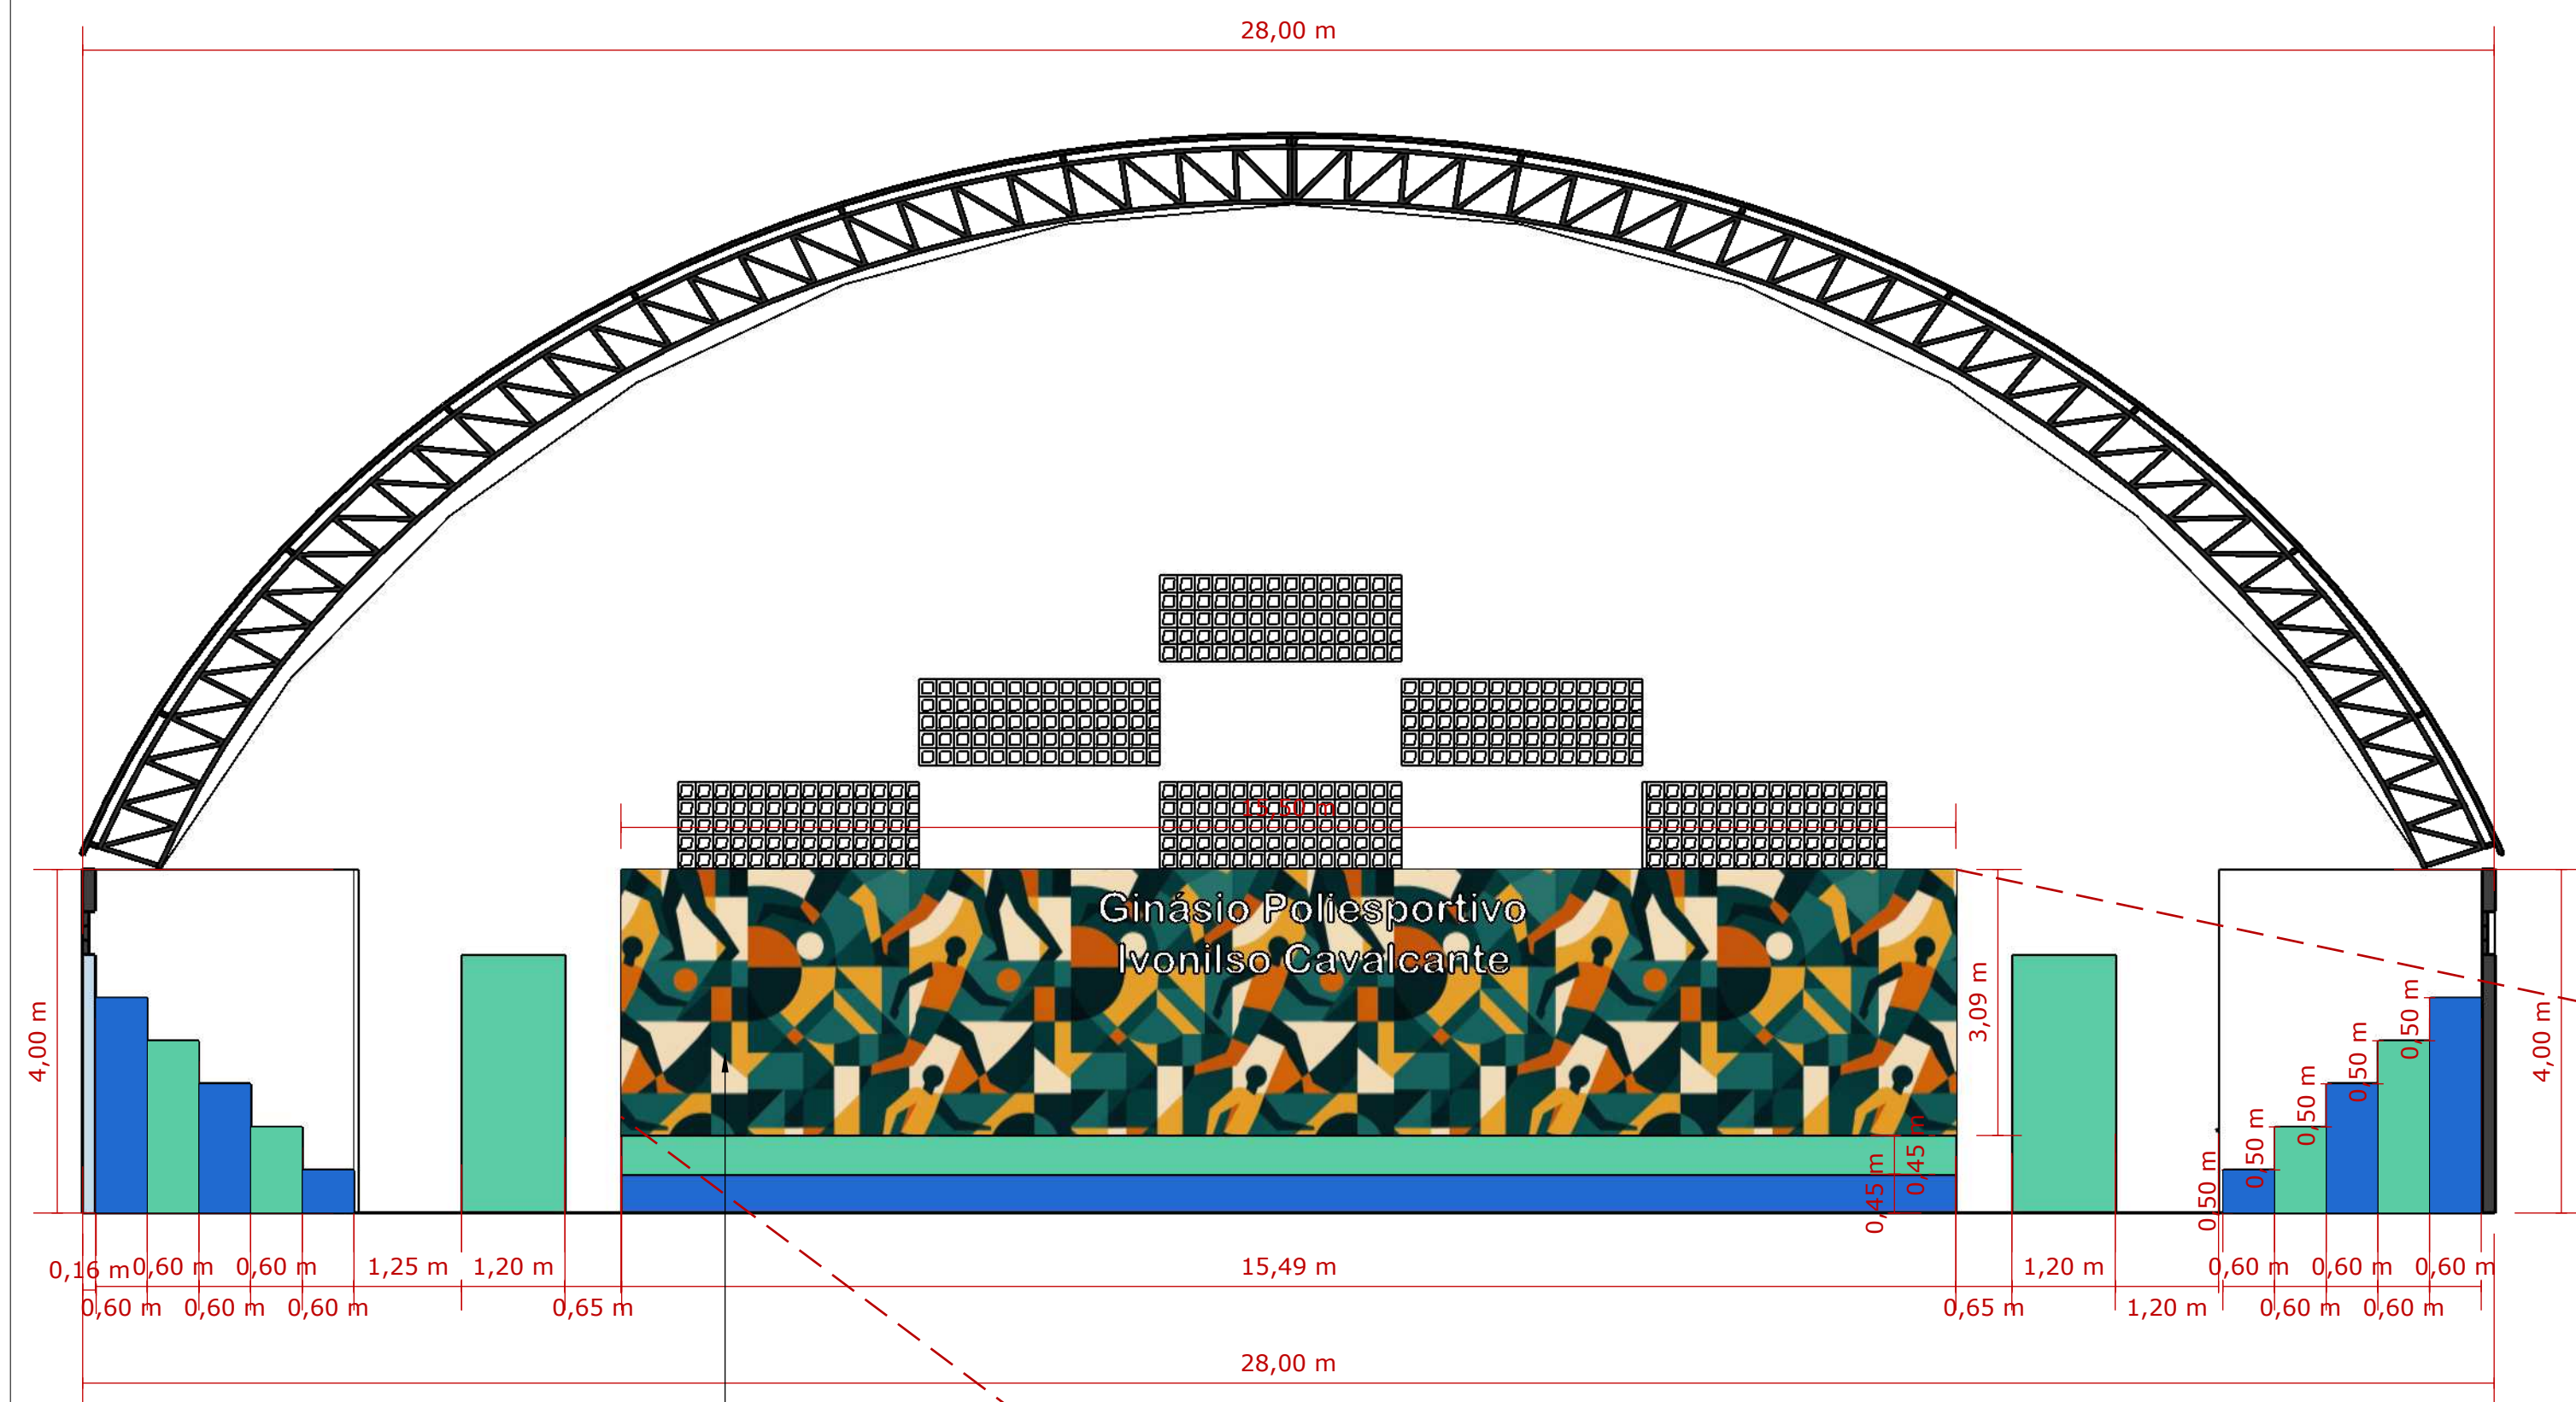

CORTE 03
ESC.:1/75

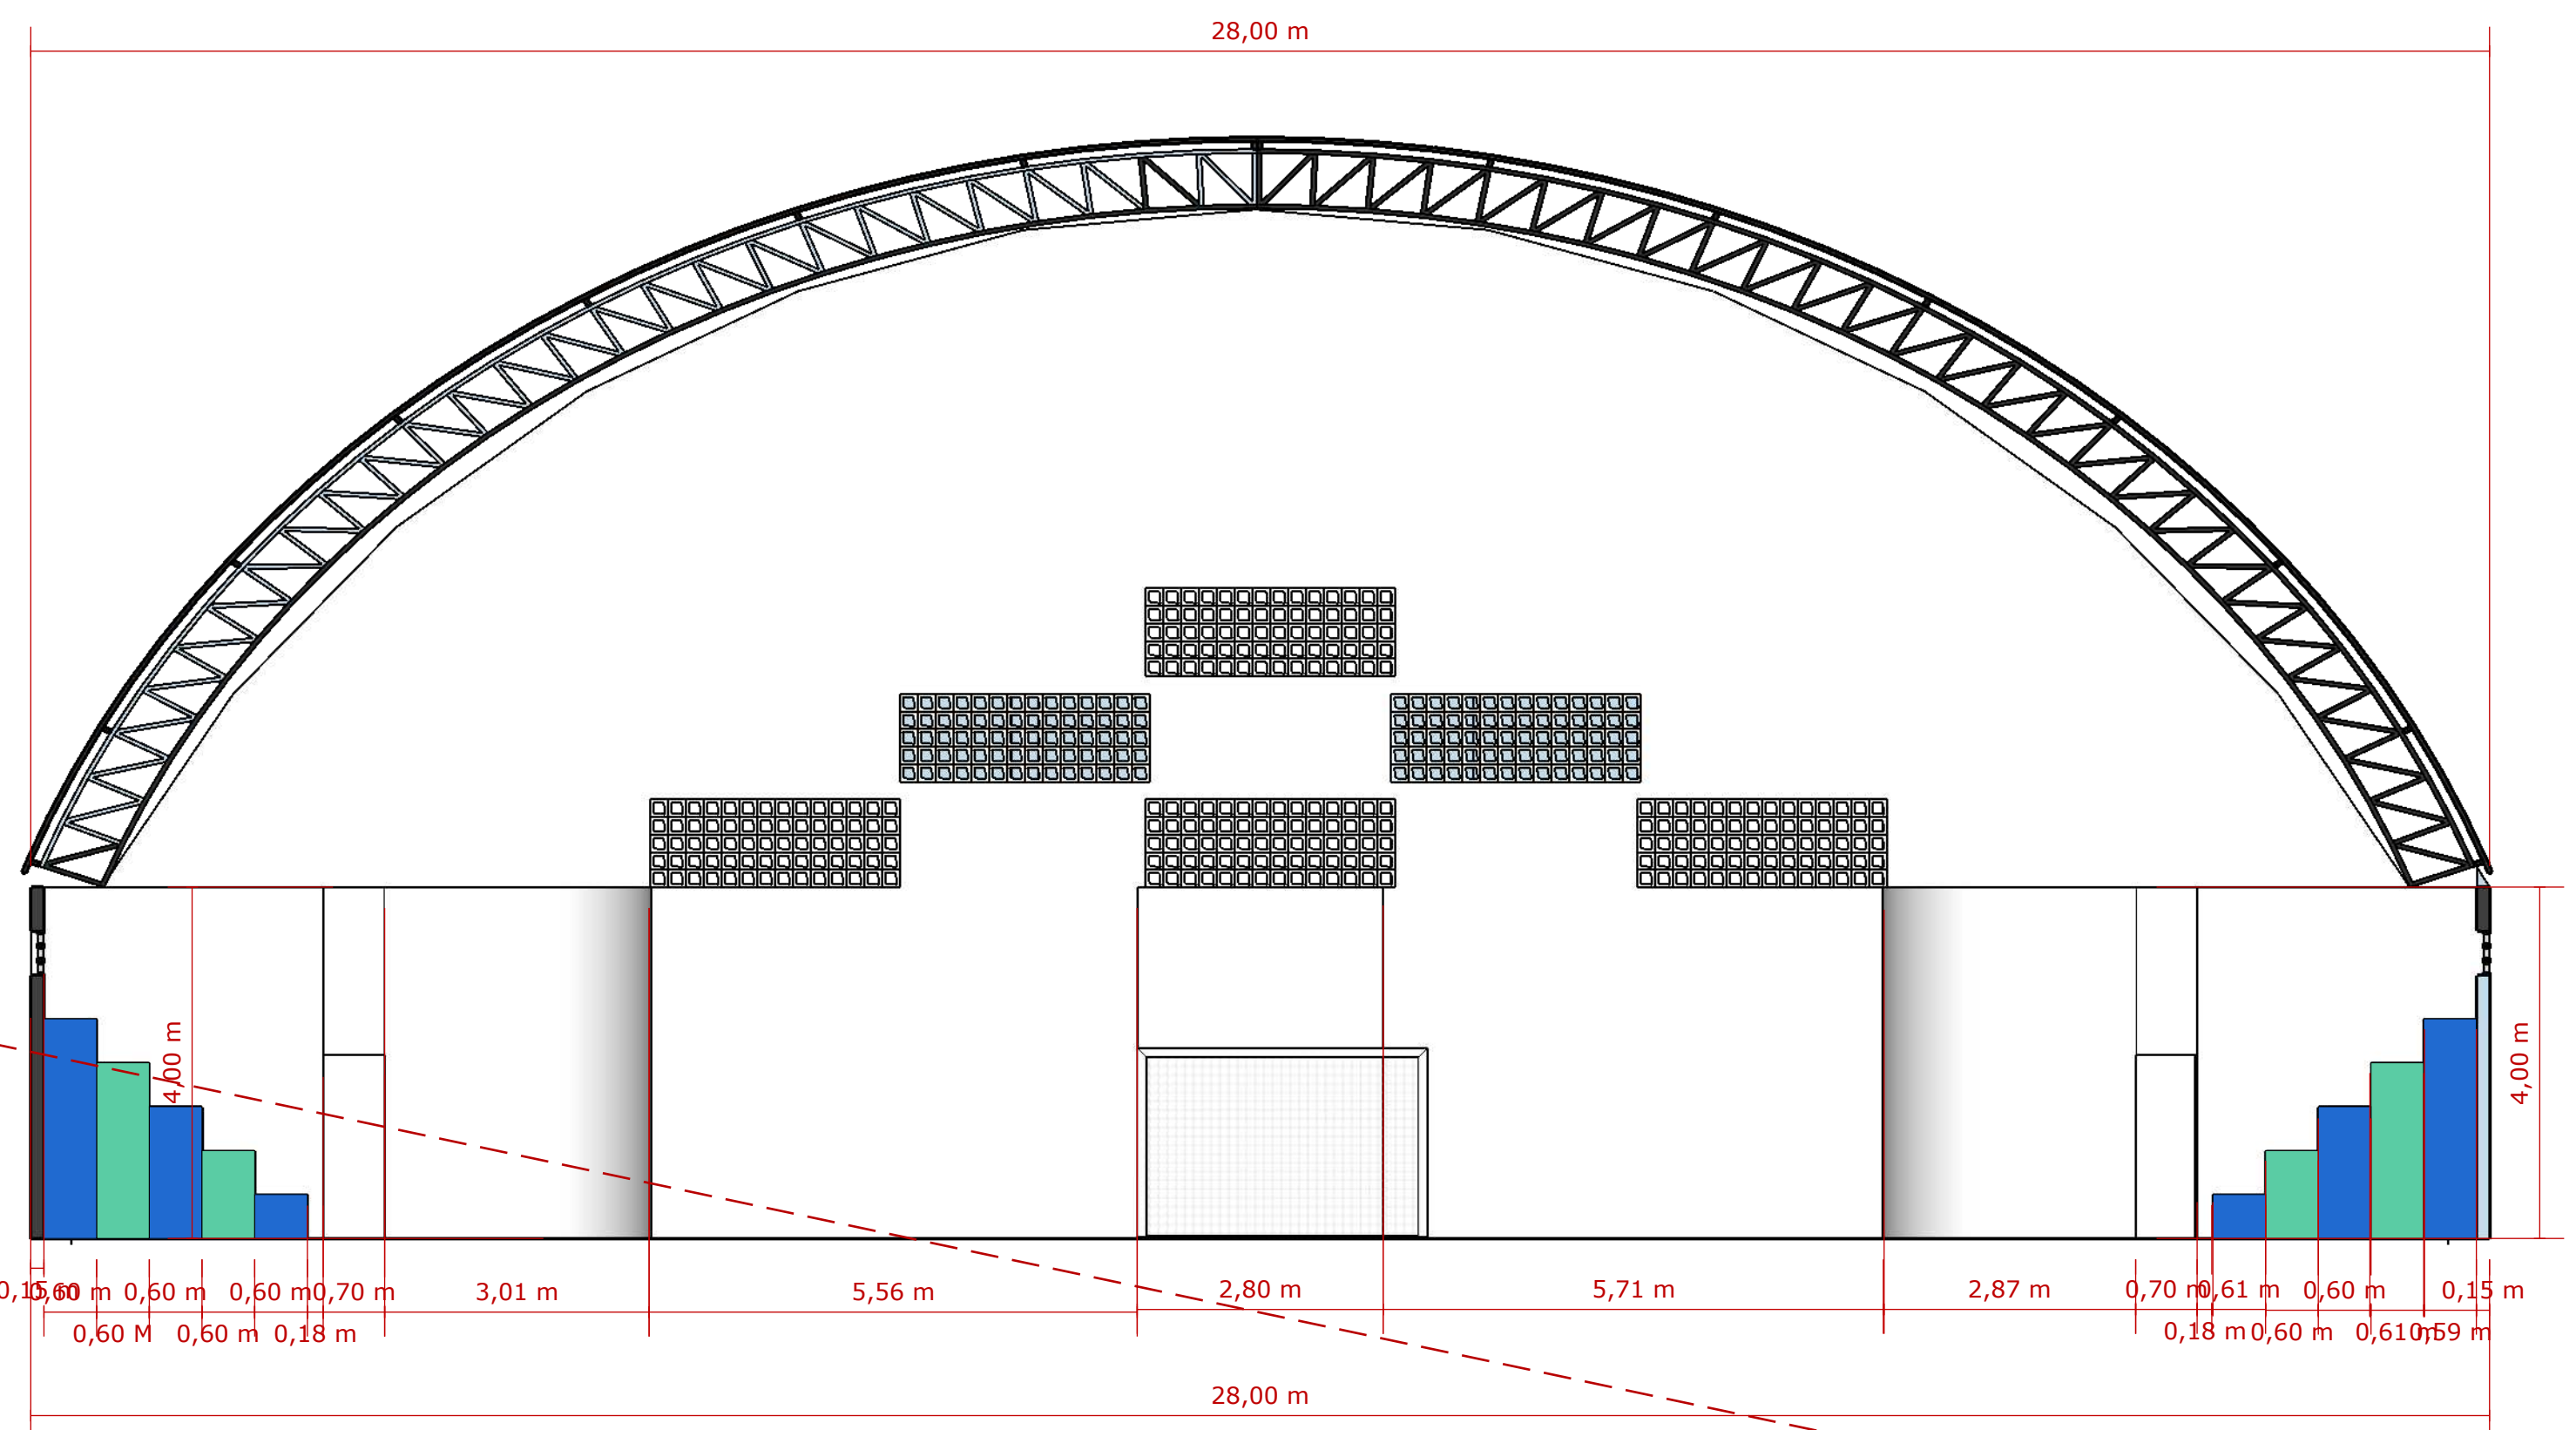


CORTE 04
ESC.:1/75

PAINEL PINTADO



BENTO JOSUE
DE MEDEIROS
FERNANDES:0
3340081409

Assinado de forma
digital por BENTO
JOSUE DE MEDEIROS
FERNANDES:033400814
09
Dados: 2026.06.11
14:03:28 -03'00'

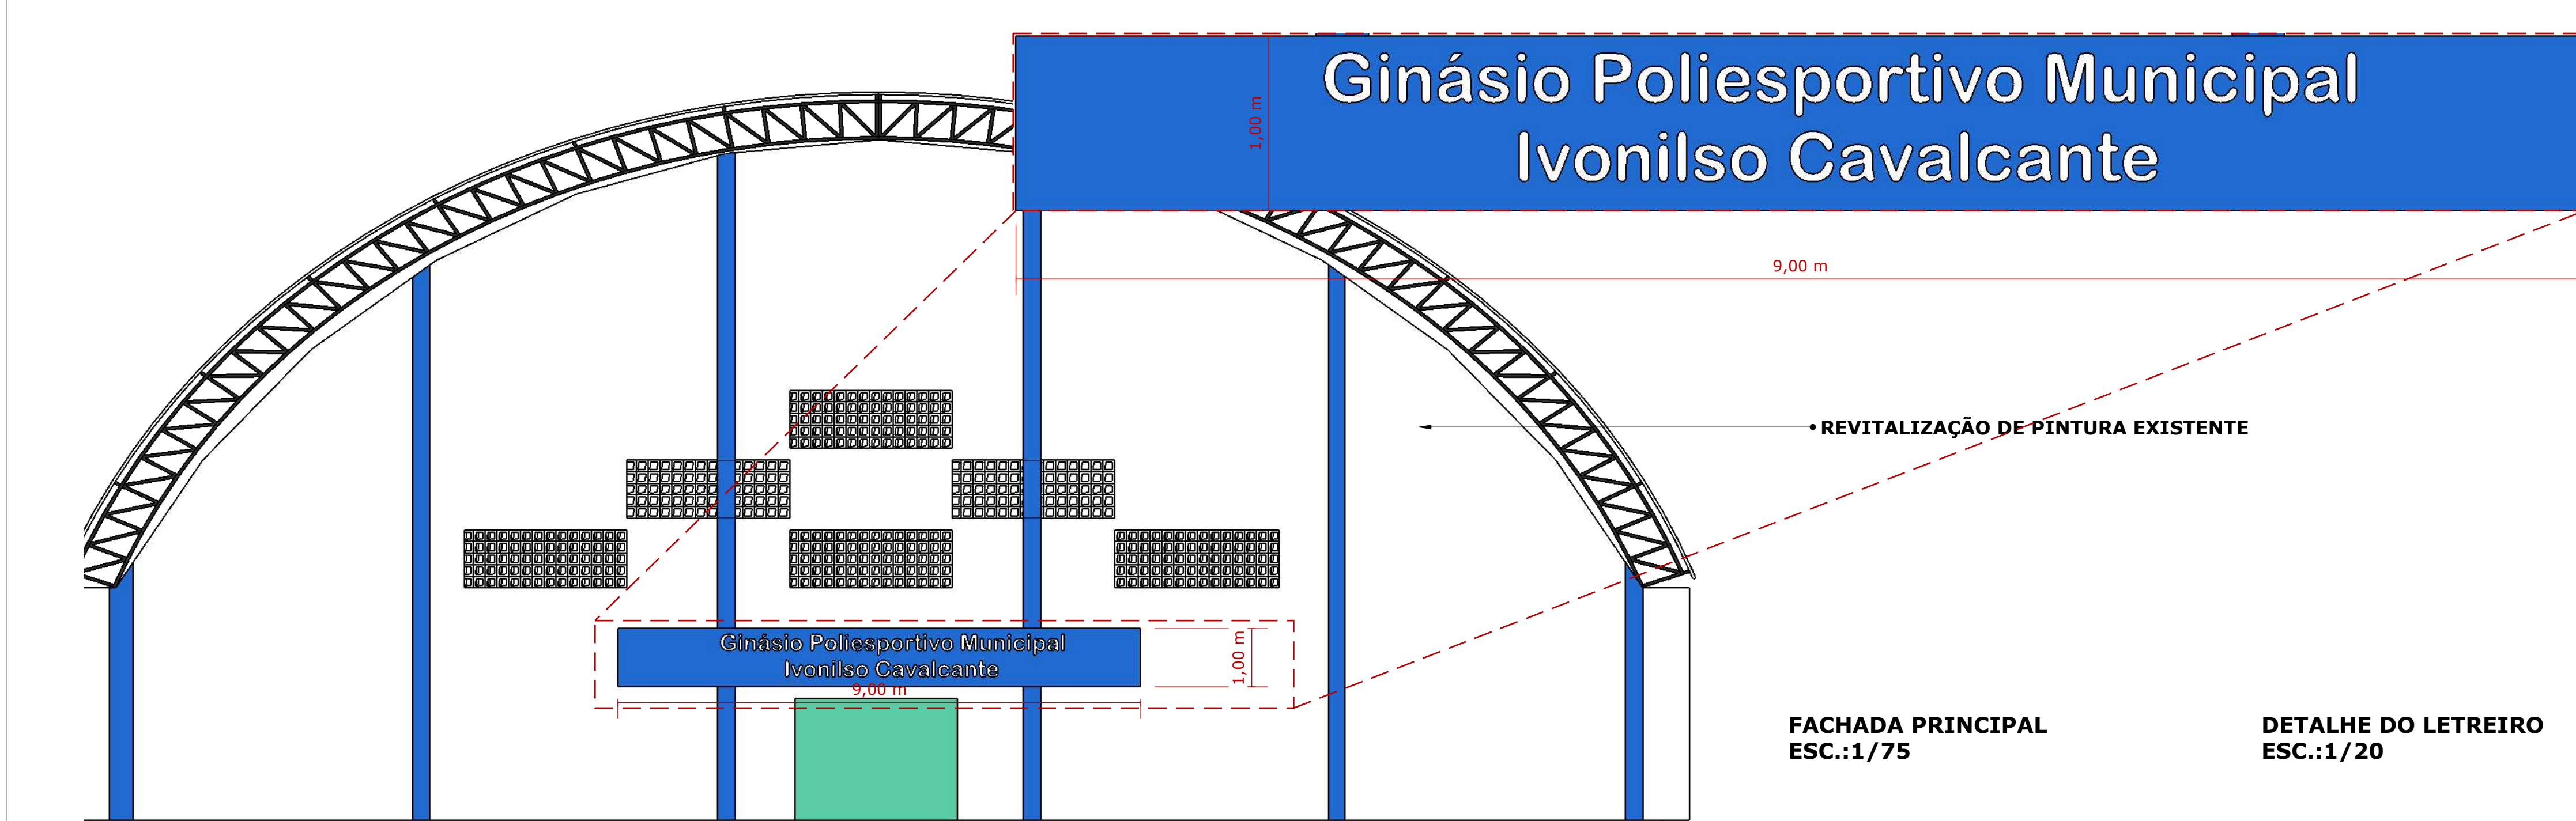

FACHADA PRINCIPAL
ESC.:1/75

DETALHE DO LETREIRO
ESC.:1/20

PINTURA
ESC.:1/20

TALITA MEDEIROS
ARQUITETURA E INTERIORES

ASSUNTO: PROJETO DE REFORMA	
CONTEÚDO: CORTES E FACHADA	
ENDEREÇO: Rua João Manoel, Centro, São João do Sabugi/RN.	
PROPRÍETÁRIO: PREFEITURA DE S.J. SABUGI-RN	
ESCALA: INDICADA	PRANCHA Nº 03
DATA: abril 6, 2026	