



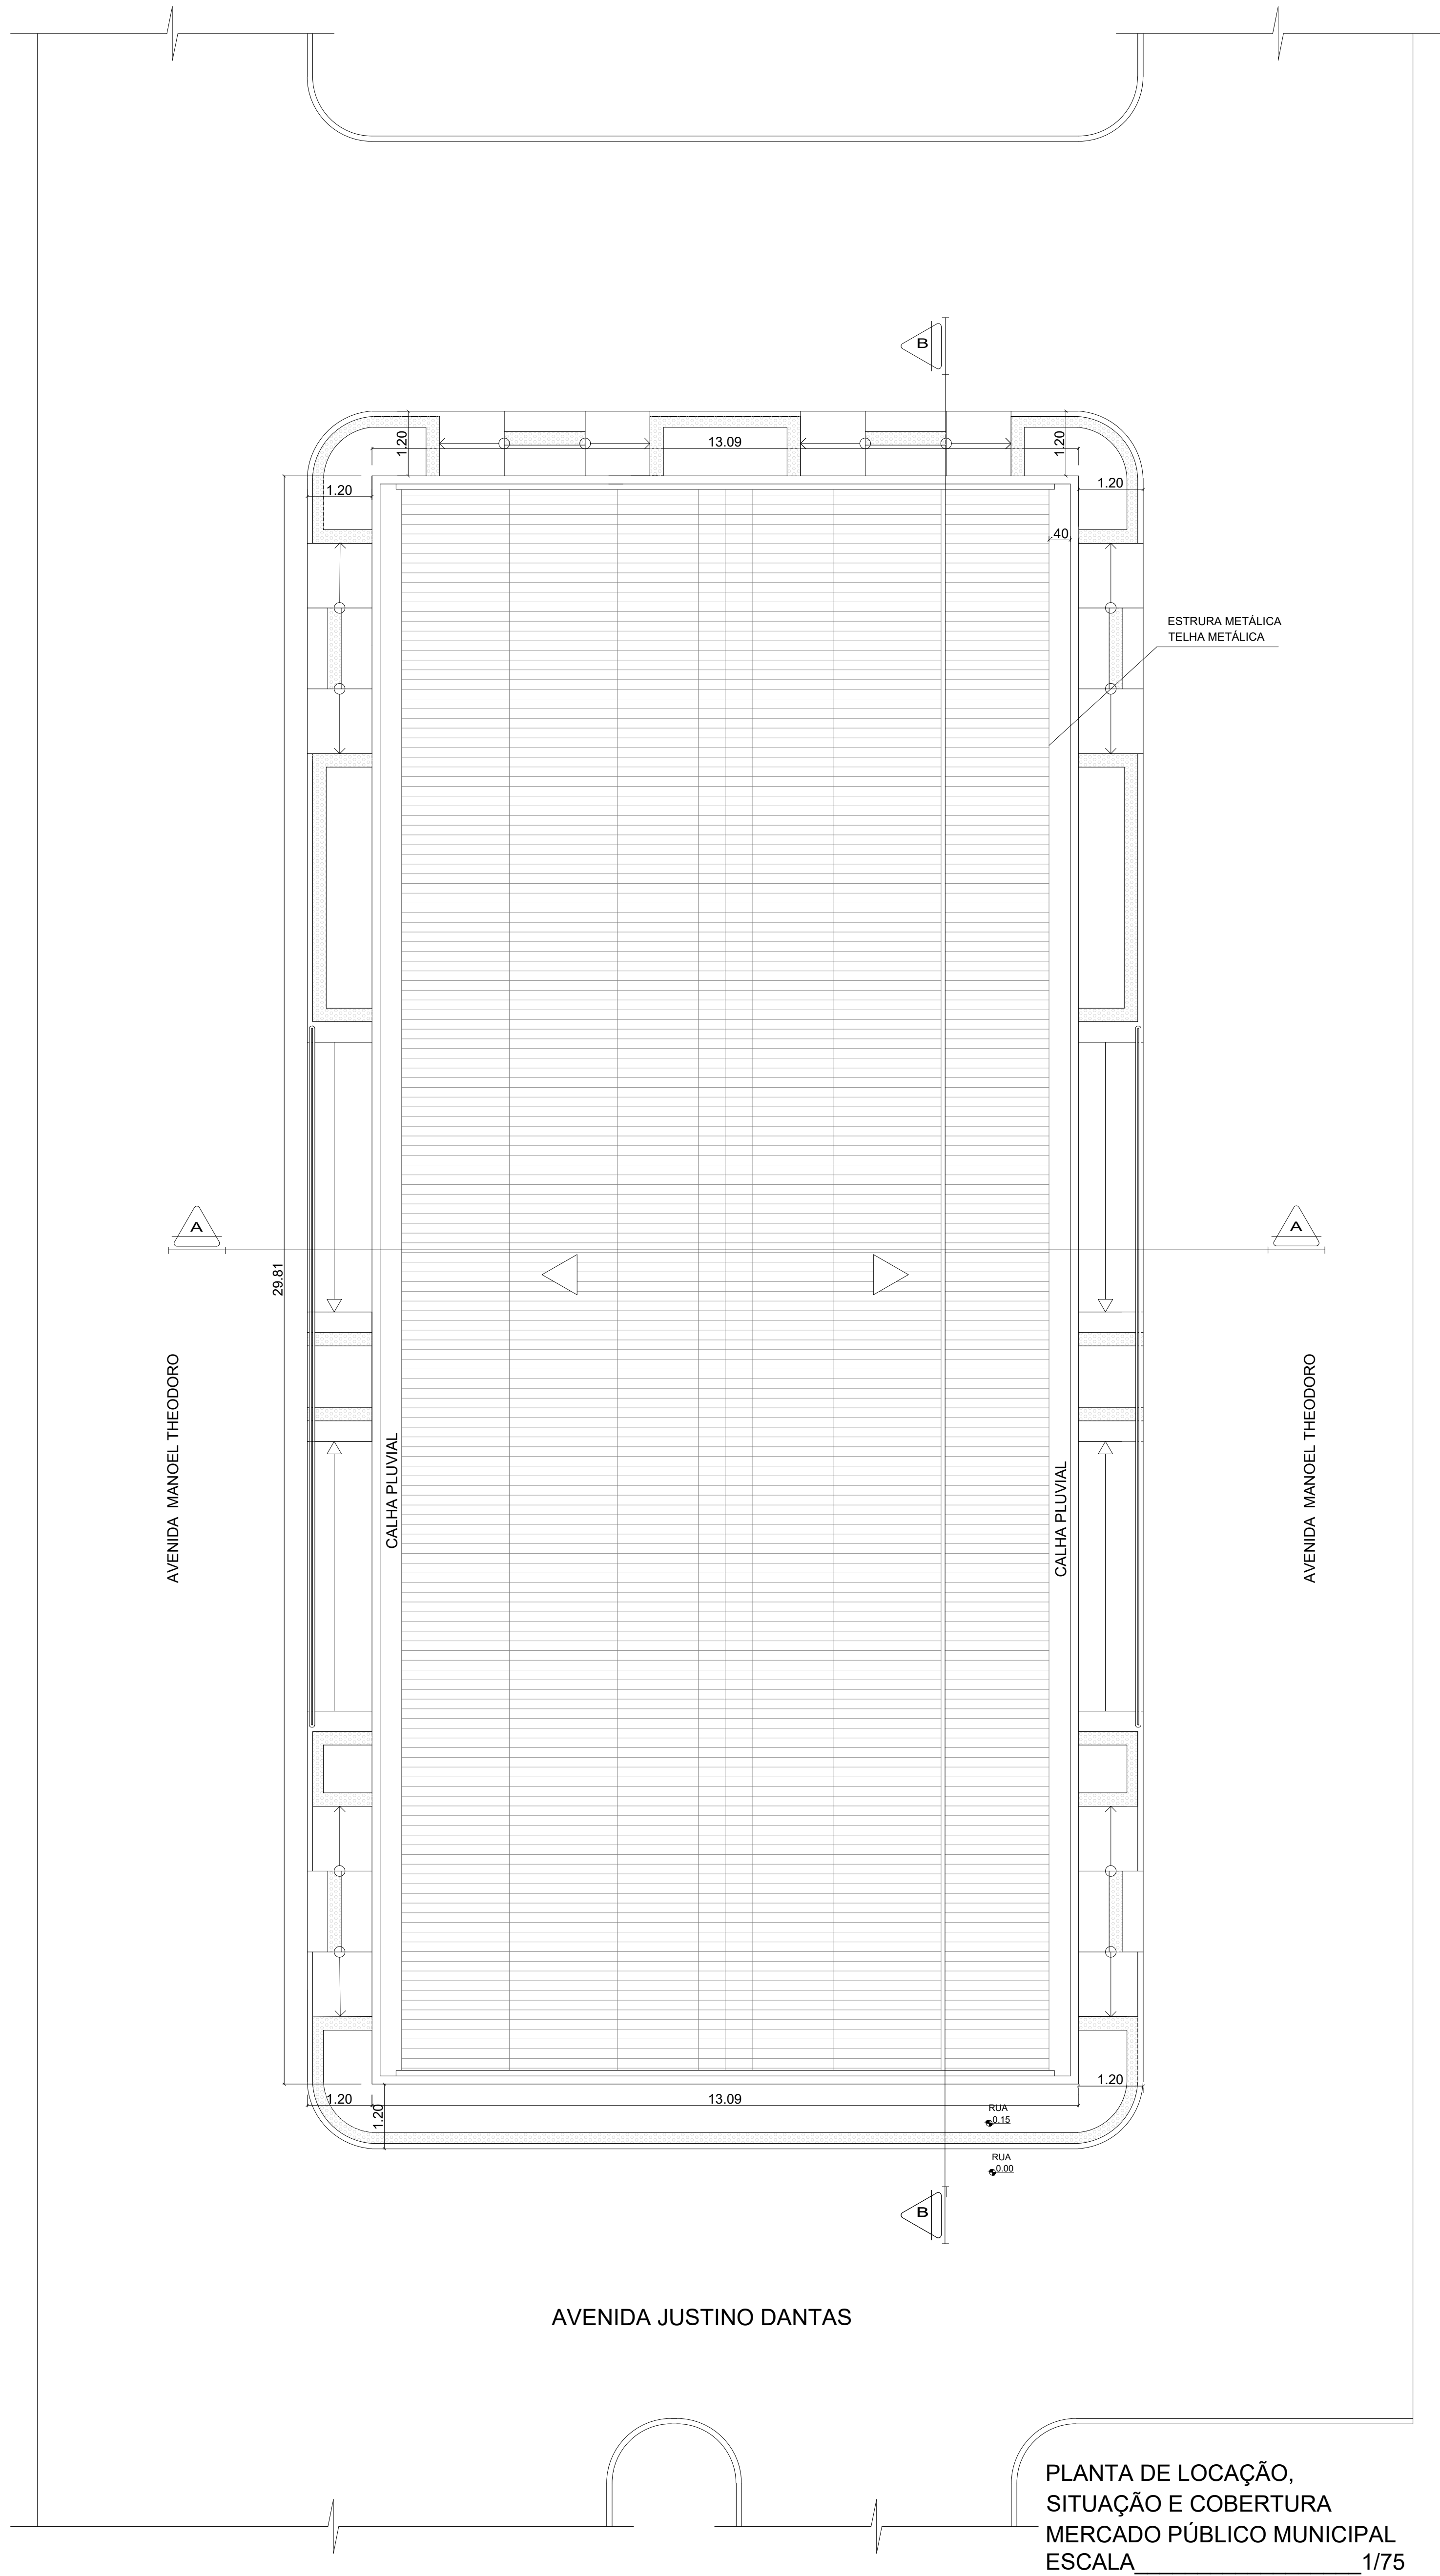

PLANTA DE LOCAÇÃO,
SITUAÇÃO E COBERTURA
MERCADO PÚBLICO MUNICIPAL
ESCALA _____ 1/75

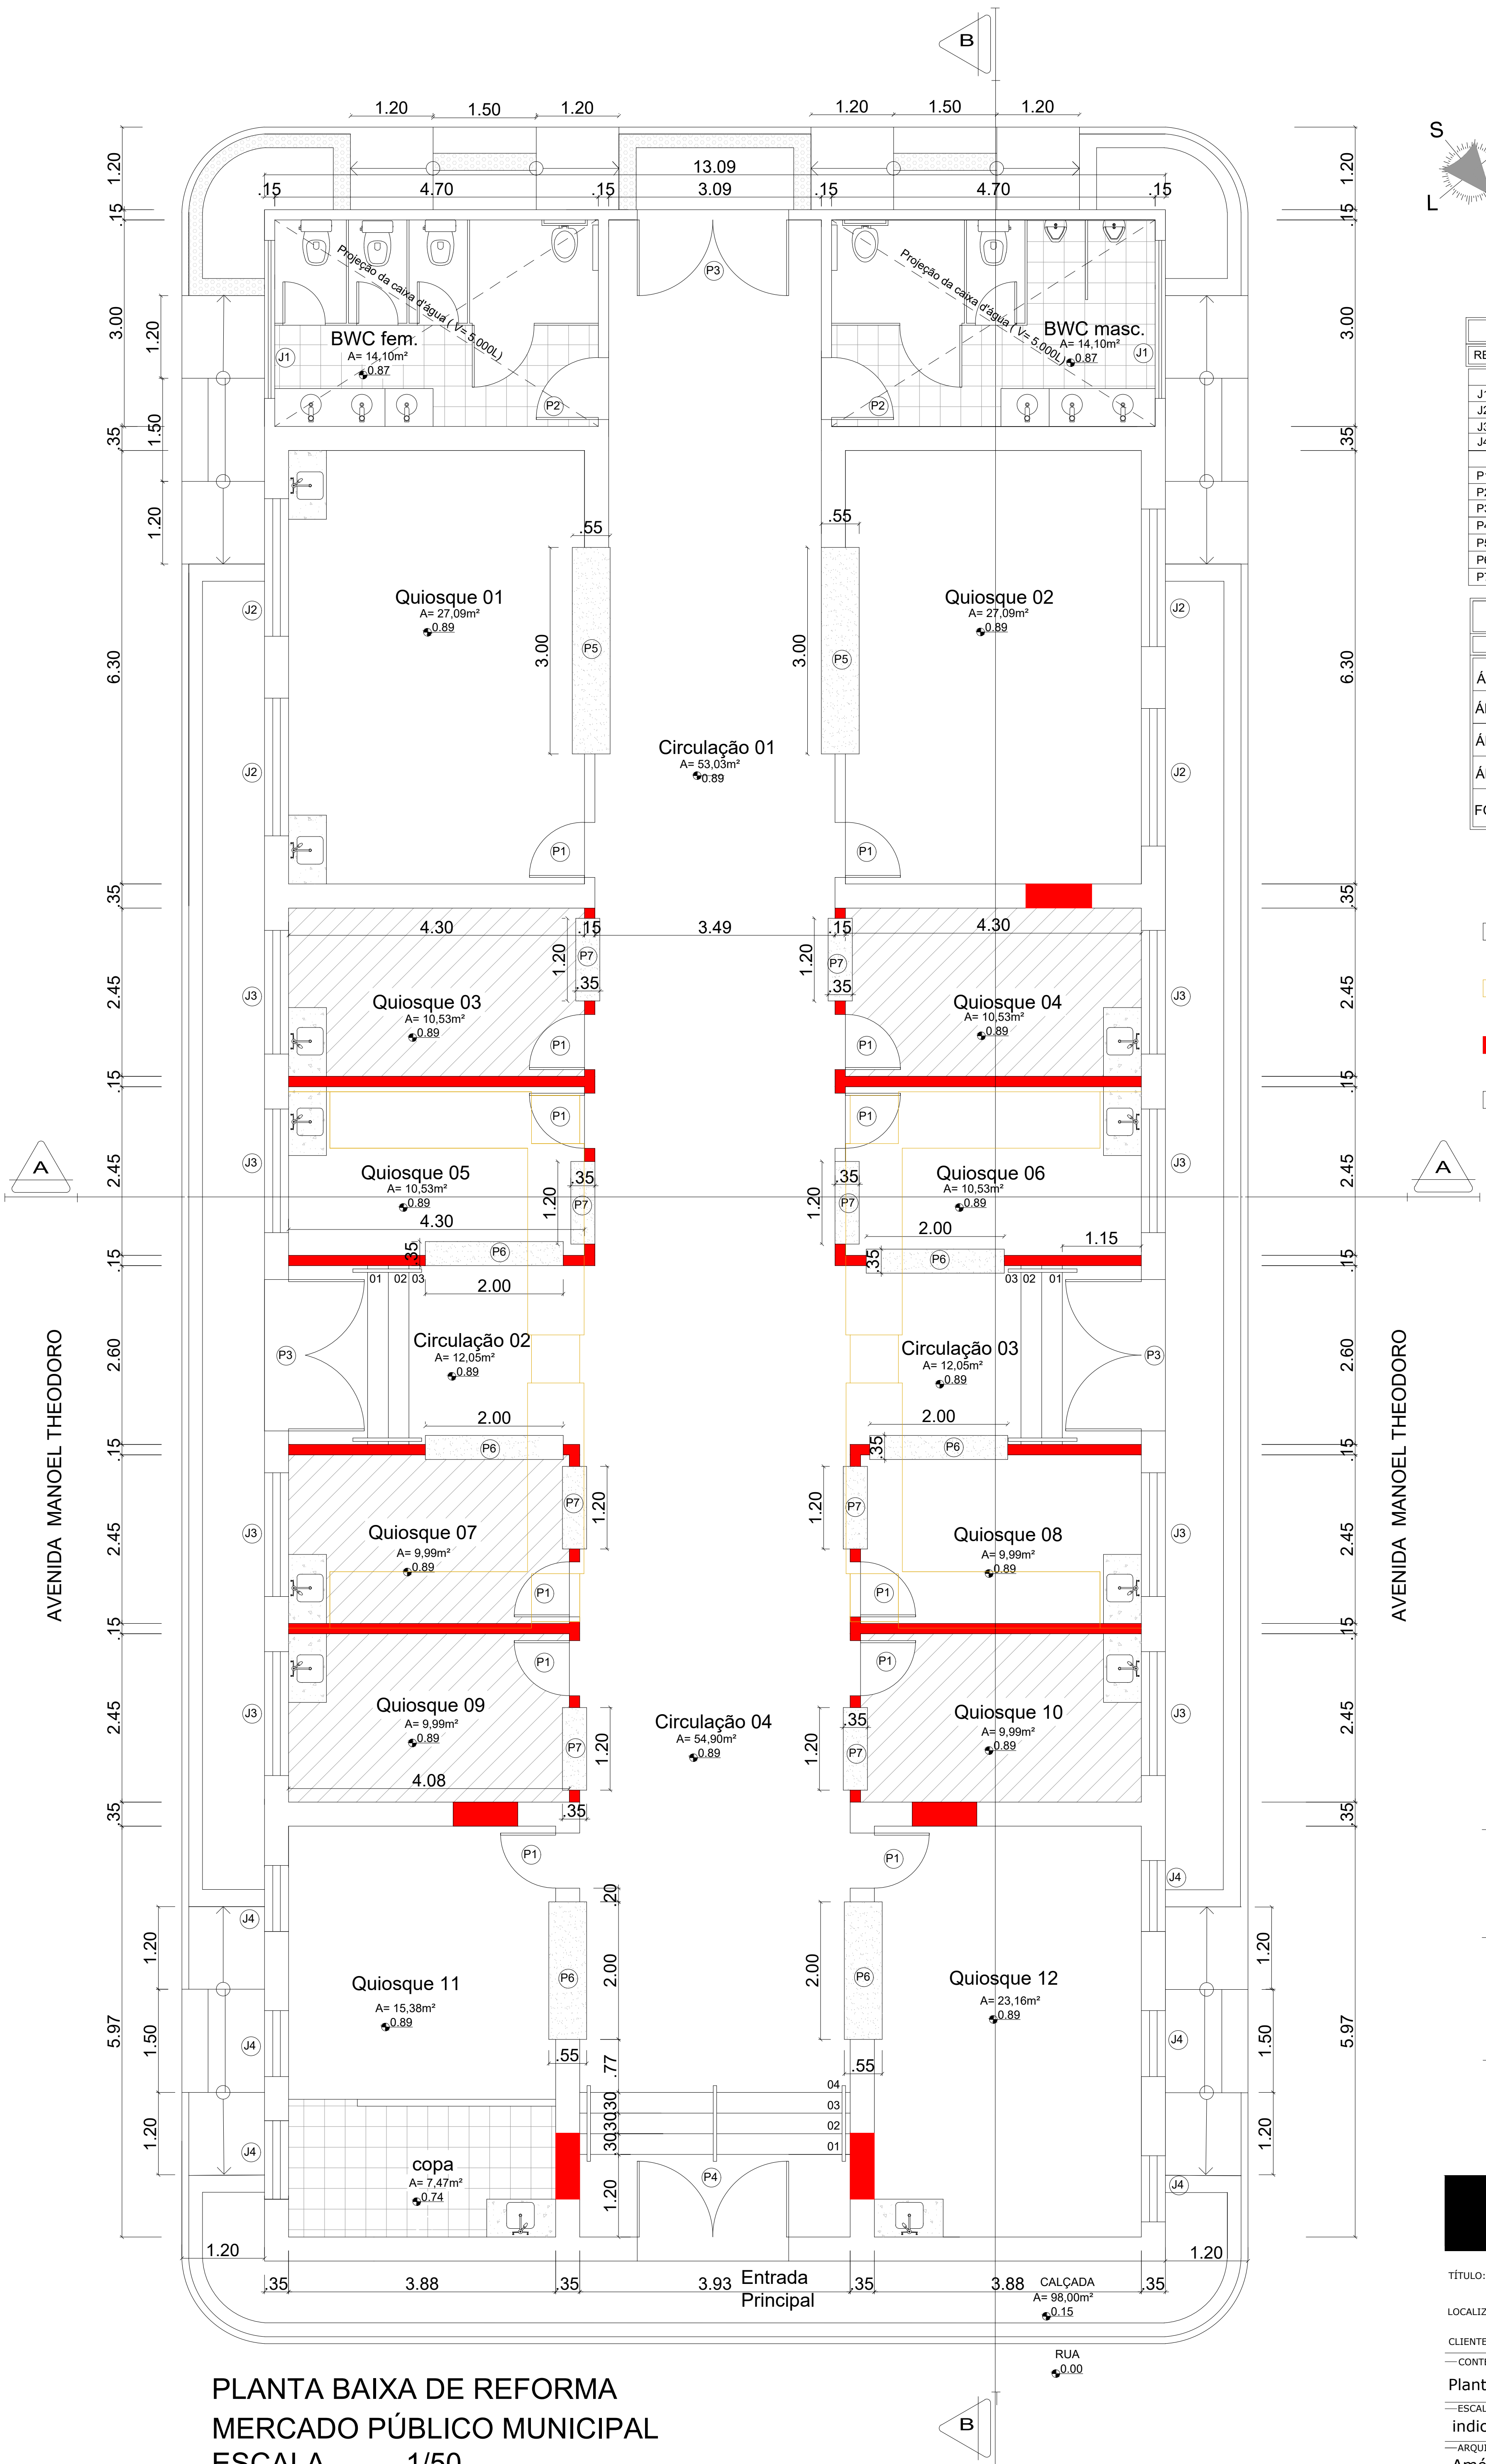

PLANTA BAIXA DE REFORMA
MERCADO PÚBLICO MUNICIPAL
ESCALA _____ 1/50

QUADRO DE ESQUADRIAS			
REF	DIMENSÕES (m)	QUANT	Tipo
JANELAS			
J1	2.30 x 0.80/1.70	02	Correr em vidro
J2	2.00 x 0.80/1.70	08	Correr em vidro
J3	1.80 x 0.80/1.70	08	Correr em vidro
J4	1.00 x 0.80/1.70	06	Correr em vidro
PORTAS			
P1	0.90 x 2.50/0.00	12	Giro(Madeira)
P2	0.90 x 2.50/0.00	02	Giro(Madeira)
P3	2.20 x 2.50/0.00	03	Giro(Madeira)
P4	2.20 x 3.20/0.00	01	Giro(Madeira)
P5	3.00 x 1.20/0.90	02	Rolo(Ferro)
P6	2.00 x 1.20/0.90	06	Rolo(Ferro)
P7	1.20 x 1.20/0.90	08	Rolo(Ferro)

QUADRO DE ÁREAS	
REFERÊNCIA	ÁREA
ÁREA DO TERRENO	390,24m²
ÁREA TOTAL CONSTRUÍDA	390,24m²
ÁREA DE PISO TÁTIL	19,00m²
ÁREA COBERTA	390,24m²
FORRO DE PVC	331,72m²

LEGENDA

- EDIFICAÇÃO A SER CONSERVADA
- EDIFICAÇÃO A SER DEMOLIDA
- EDIFICAÇÃO A SER CONSTRUÍDA
- QUIOSQUES PARA LICITAÇÃO

EXECUÇÃO

Amélia Petronila Dantas Maia França
ARQUITETA RESPONSÁVEL
CAU Nº AS1906-S

PREFEITURA MUNICIPAL DE SÃO JOSÉ DO SERIDÓ/RN
PREFEITO MUNICIPAL
CNPJ.:08.096.083/0001-76

Amélia Maia
Arquitetura e Interiores

PRANCHA
01/02

TÍTULO: Projeto de readequação do Mercado Público Municipal(2ª Etapa)

LOCALIZAÇÃO: Rua Manoel Theodoro, S/N, Centro, São José do Seridó/RN

CLIENTE: PREFEITURA MUNICIPAL DE SÃO JOSÉ DO SERIDÓ/RN

CONTEÚDO: Planta de Situação, Locação e Cobertura,Planta baixa

ESCALA indicada	ÁREA TOTAL CONSTRUÍDA 390,24m²	ÁREA DO TERRENO 390,24m²
ARQUITETA Amélia Maia	DESENHO Amélia Maia	DATA Outubro/2016

amelia_arq@hotmail.com Cel.: 99406-0135