
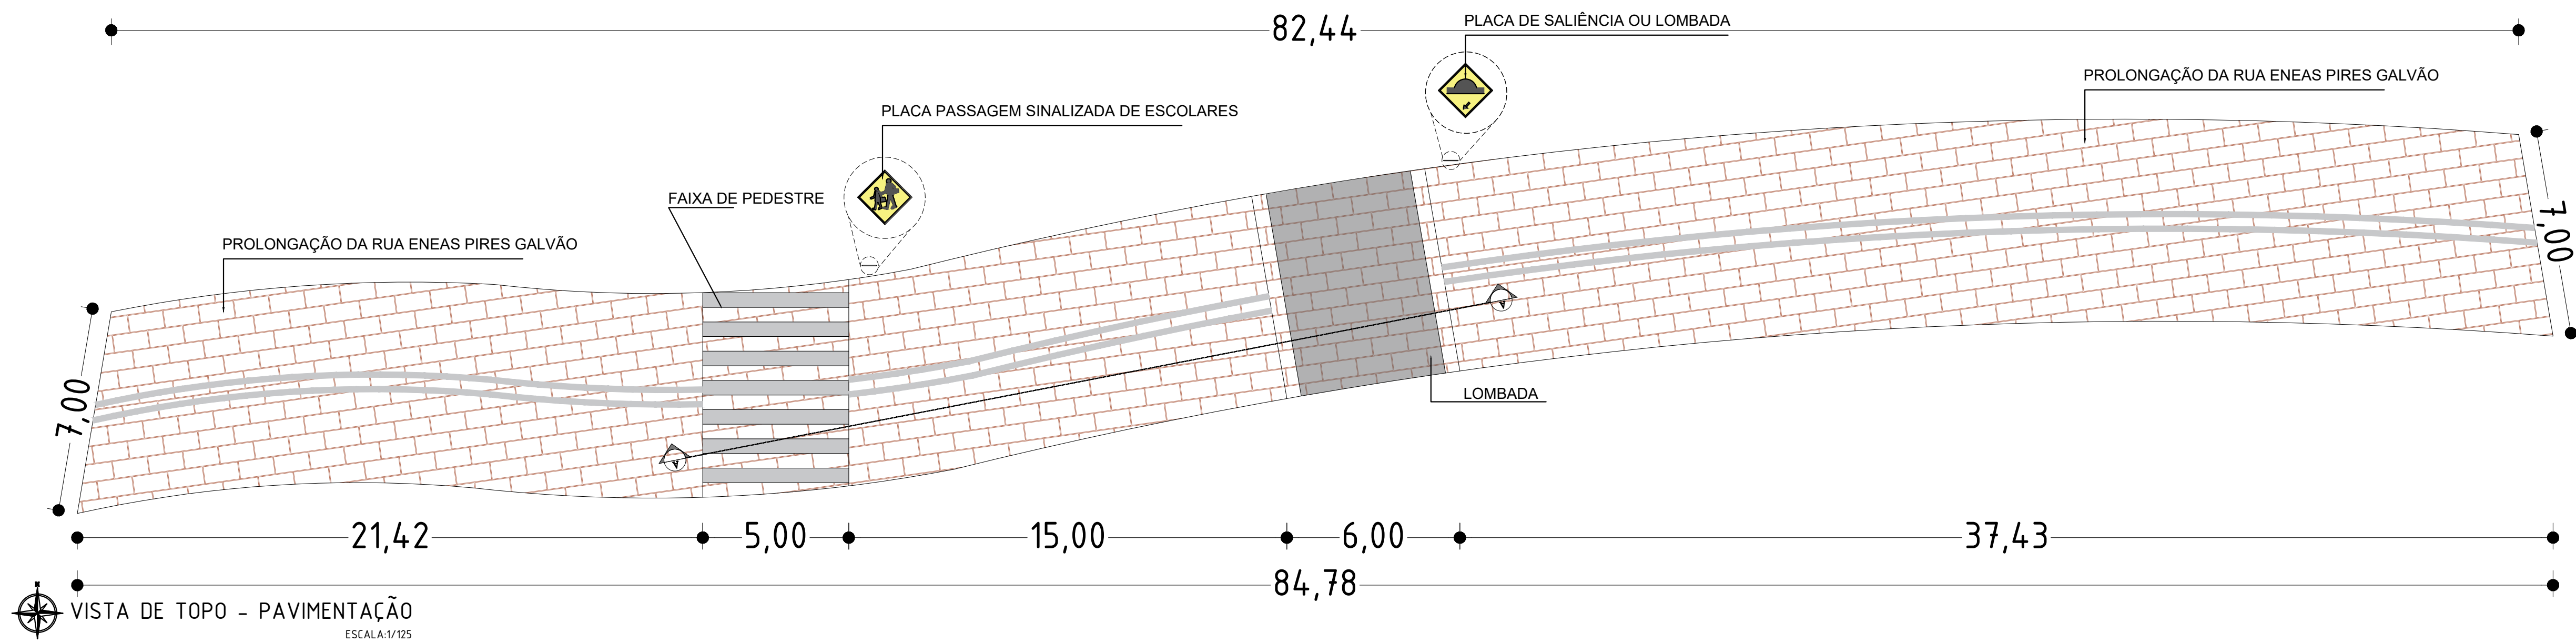
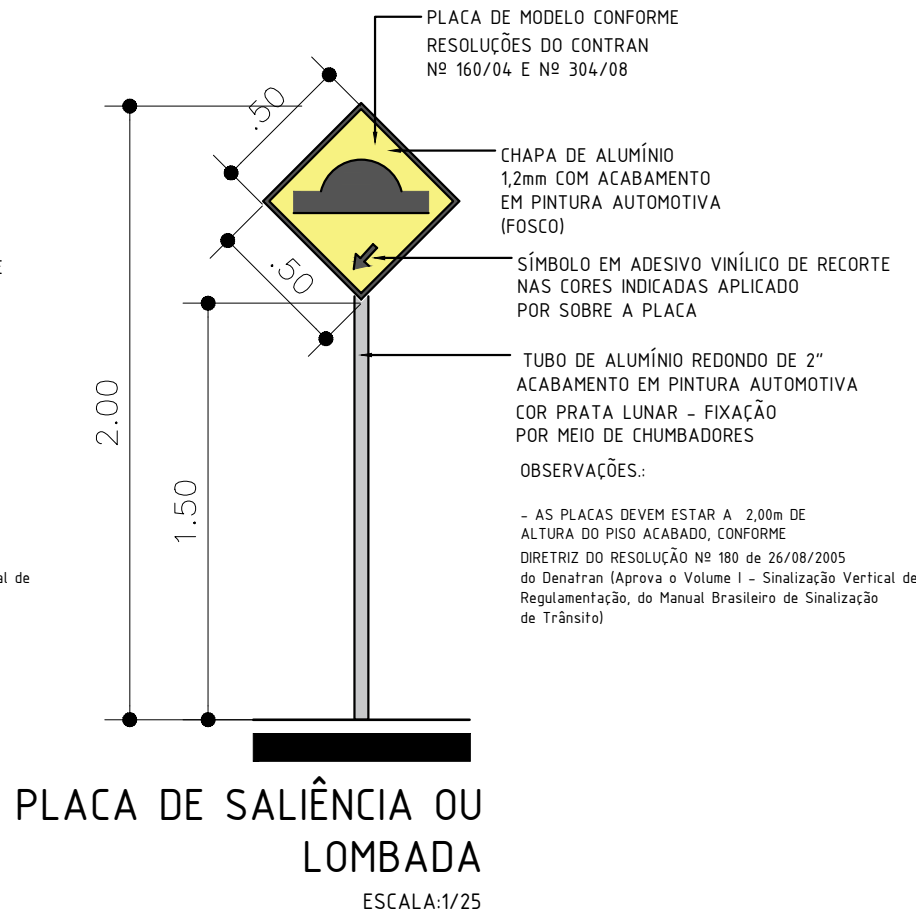


PERFIL URBANO AA

ESCALA:1/50

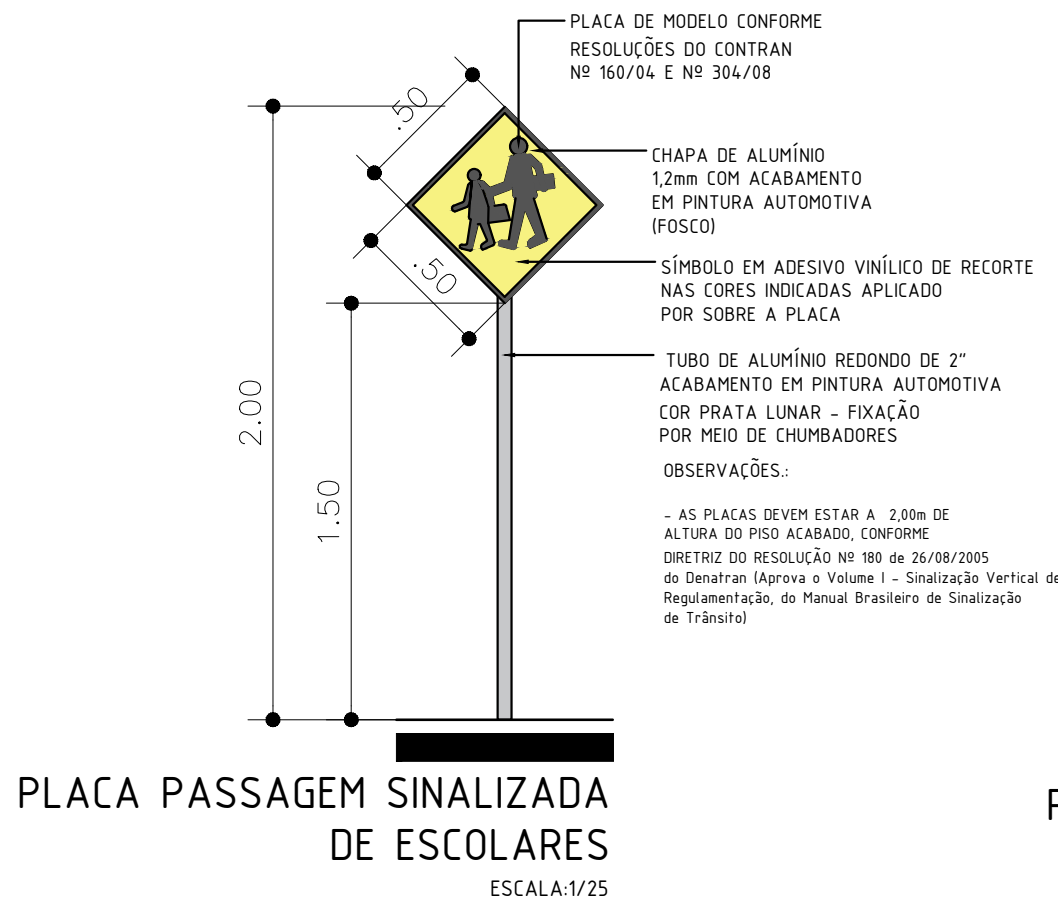

PROJETO: VICTOR G. D. DE MEDEIROS

CAU-RN A269408-5

RUA JOAQUIM V. DA SILVA - 85

CEL: (84) 9 9608-5708

CEP: 59370-000

Serviço: PROJETO

Etapa: PLANIMETRIA

Conteúdo: LOCALIZAÇÃO

Endereço: RUA ENEAS PIRES GALVÃO, ACARI/RN.

Tamanho da prancha: A1

Data: AGOSTO/2025

Escala/s: INDICADA

Digitalização

DIREITOS AUTORAIS RESERVADOS. PROIBIDA QUALQUER MODIFICAÇÃO OU REPRODUÇÃO NO TODO OU EM PARTE, SEM PREVIO CONSENTIMENTO DO AUTOR DO PROJETO



OBRA: PROLONGAÇÃO DA RUA ENEAS PIRES GALVÃO

PRANCHA No. 01