


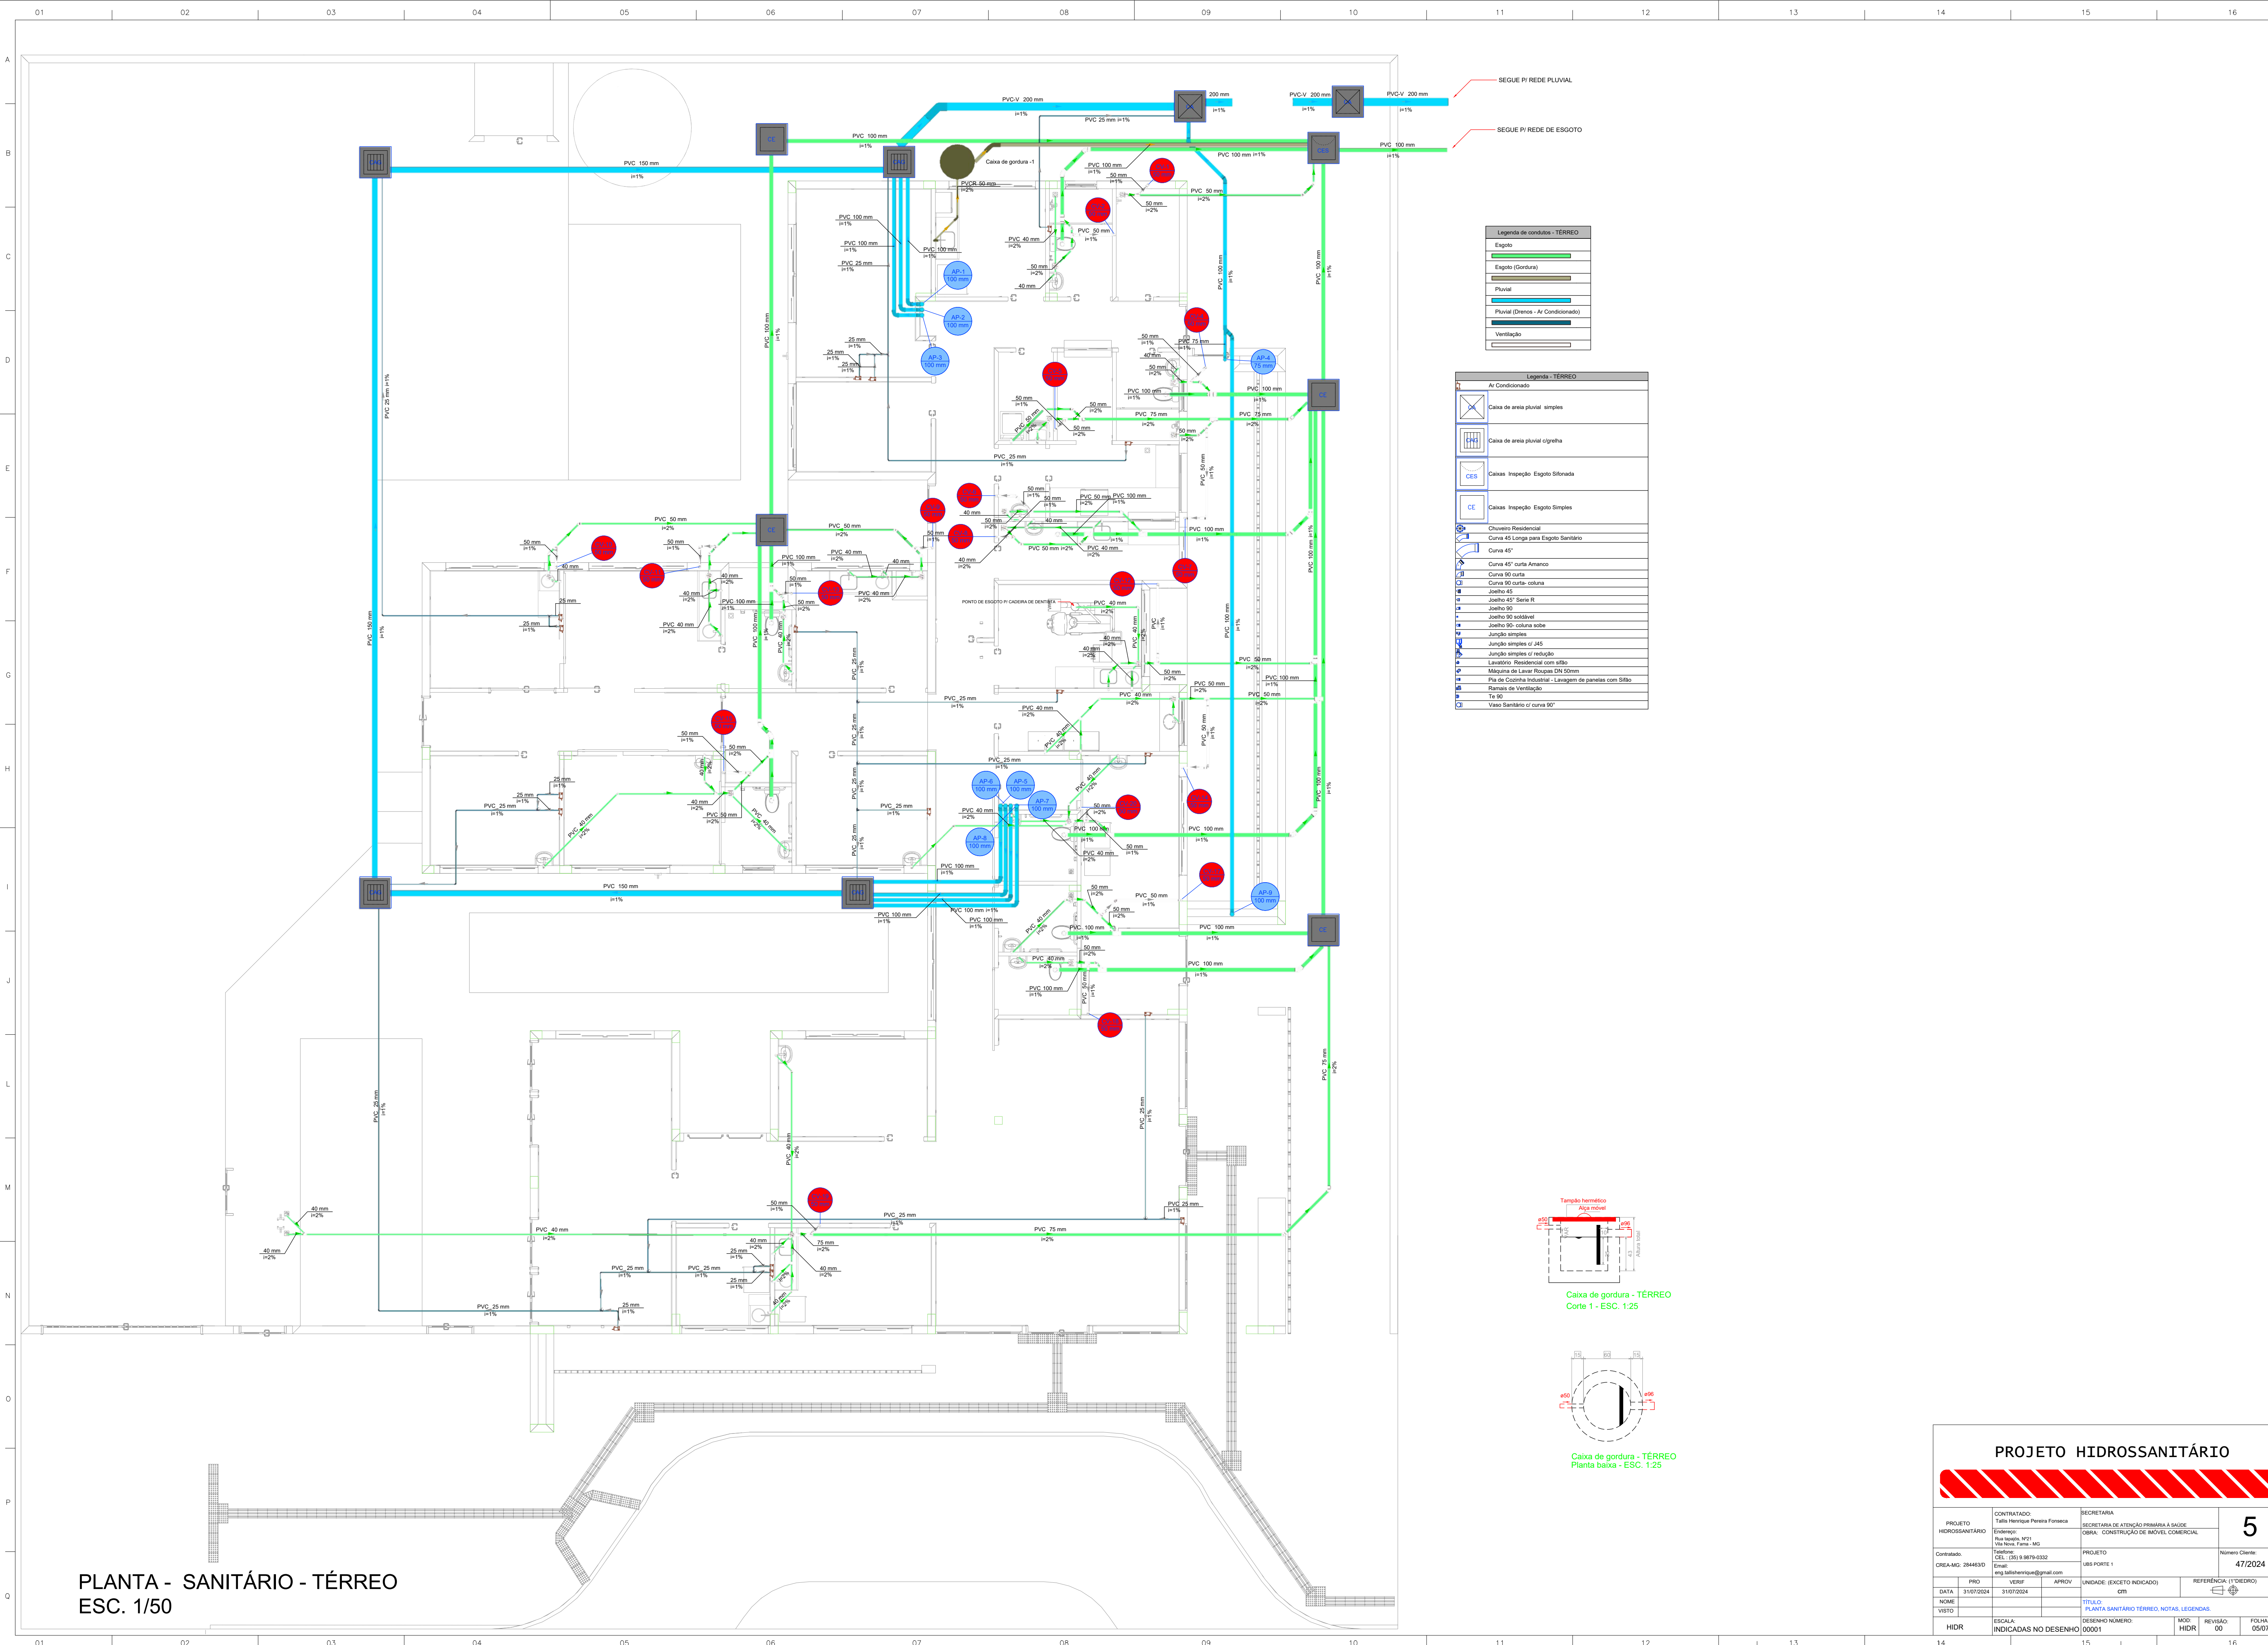

PLANTA - SANITÁRIO - TÉRREO
ESC. 1/50


Legenda de condutos - TÉRREO

- Esgoto
- Esgoto (Gordura)
- Pluvial
- Pluvial (Drenos - Ar Condicionado)
- Ventilação

Legenda - TÉRREO

- Ar Condicionado
- Caixa de areia pluvial simples
- Caixa de areia pluvial c/gradeira
- Caixas Inspeção Esgoto Sifonada
- Caixas Inspeção Esgoto Simples
- Chuveiro Residencial
- Curva 45° Longa para Esgoto Sanitário
- Curva 45°
- Curva 45° curta Amarelo
- Curva 90° curta
- Curva 90° curta - coluna
- Joelho 45°
- Joelho 45° Sento R
- Joelho 90°
- Joelho 90° suscitável
- Joelho 90° coluna sobre
- Junção simples
- Junção simples c/ J45
- Junção simples c/ redução
- Lavatório Residencial com sifão
- Máquina de Lavar Roupas DN 50mm
- Plta de Cozinha Industrial - Lavagem de panelas com Sifão
- Ramais de Ventilação
- Ta 90
- Vaso Sanitário c/ curva 90°

PROJETO HIDROSSANITÁRIO				
PROJETO		CONTRATADO:		SECRETARIA
HIDROSSANITÁRIO		Talis Henrique Pereira Fonseca		SECRETARIA DE ATENÇÃO PRIMÁRIA À SAÚDE
Obras:		Endereço:		OBRA: CONSTRUÇÃO DE IMÓVEL COMERCIAL
OBRAS:		Rua: Níquel, Nº21		
OBRAS:		Vila Nova, Faria - MG		
OBRAS:		Telefone:		PROJETO
OBRAS:		CEL: (35) 9.9879-0332		UBS PORTE 1
OBRAS:		Email:		Número Cliente:
OBRAS:		eng.talishenrique@gmail.com		47/2024
OBRAS:		PROJETO	VERIFICADO	APPROVADO
OBRAS:		DATA: 31/07/2024	31/07/2024	07/
OBRAS:		TÍTULO:		REFERÊNCIA (1) (TÉRREO)
OBRAS:		PLANTA SANITÁRIO TÉRREO, NOTAS, LEGENDAS.		
OBRAS:		DESENHO NÚMERO:		MOD: 00
OBRAS:		INDICADAS NO DESENHO		REVISÃO: 00
OBRAS:		HIDR		FOLHA: 05/07




















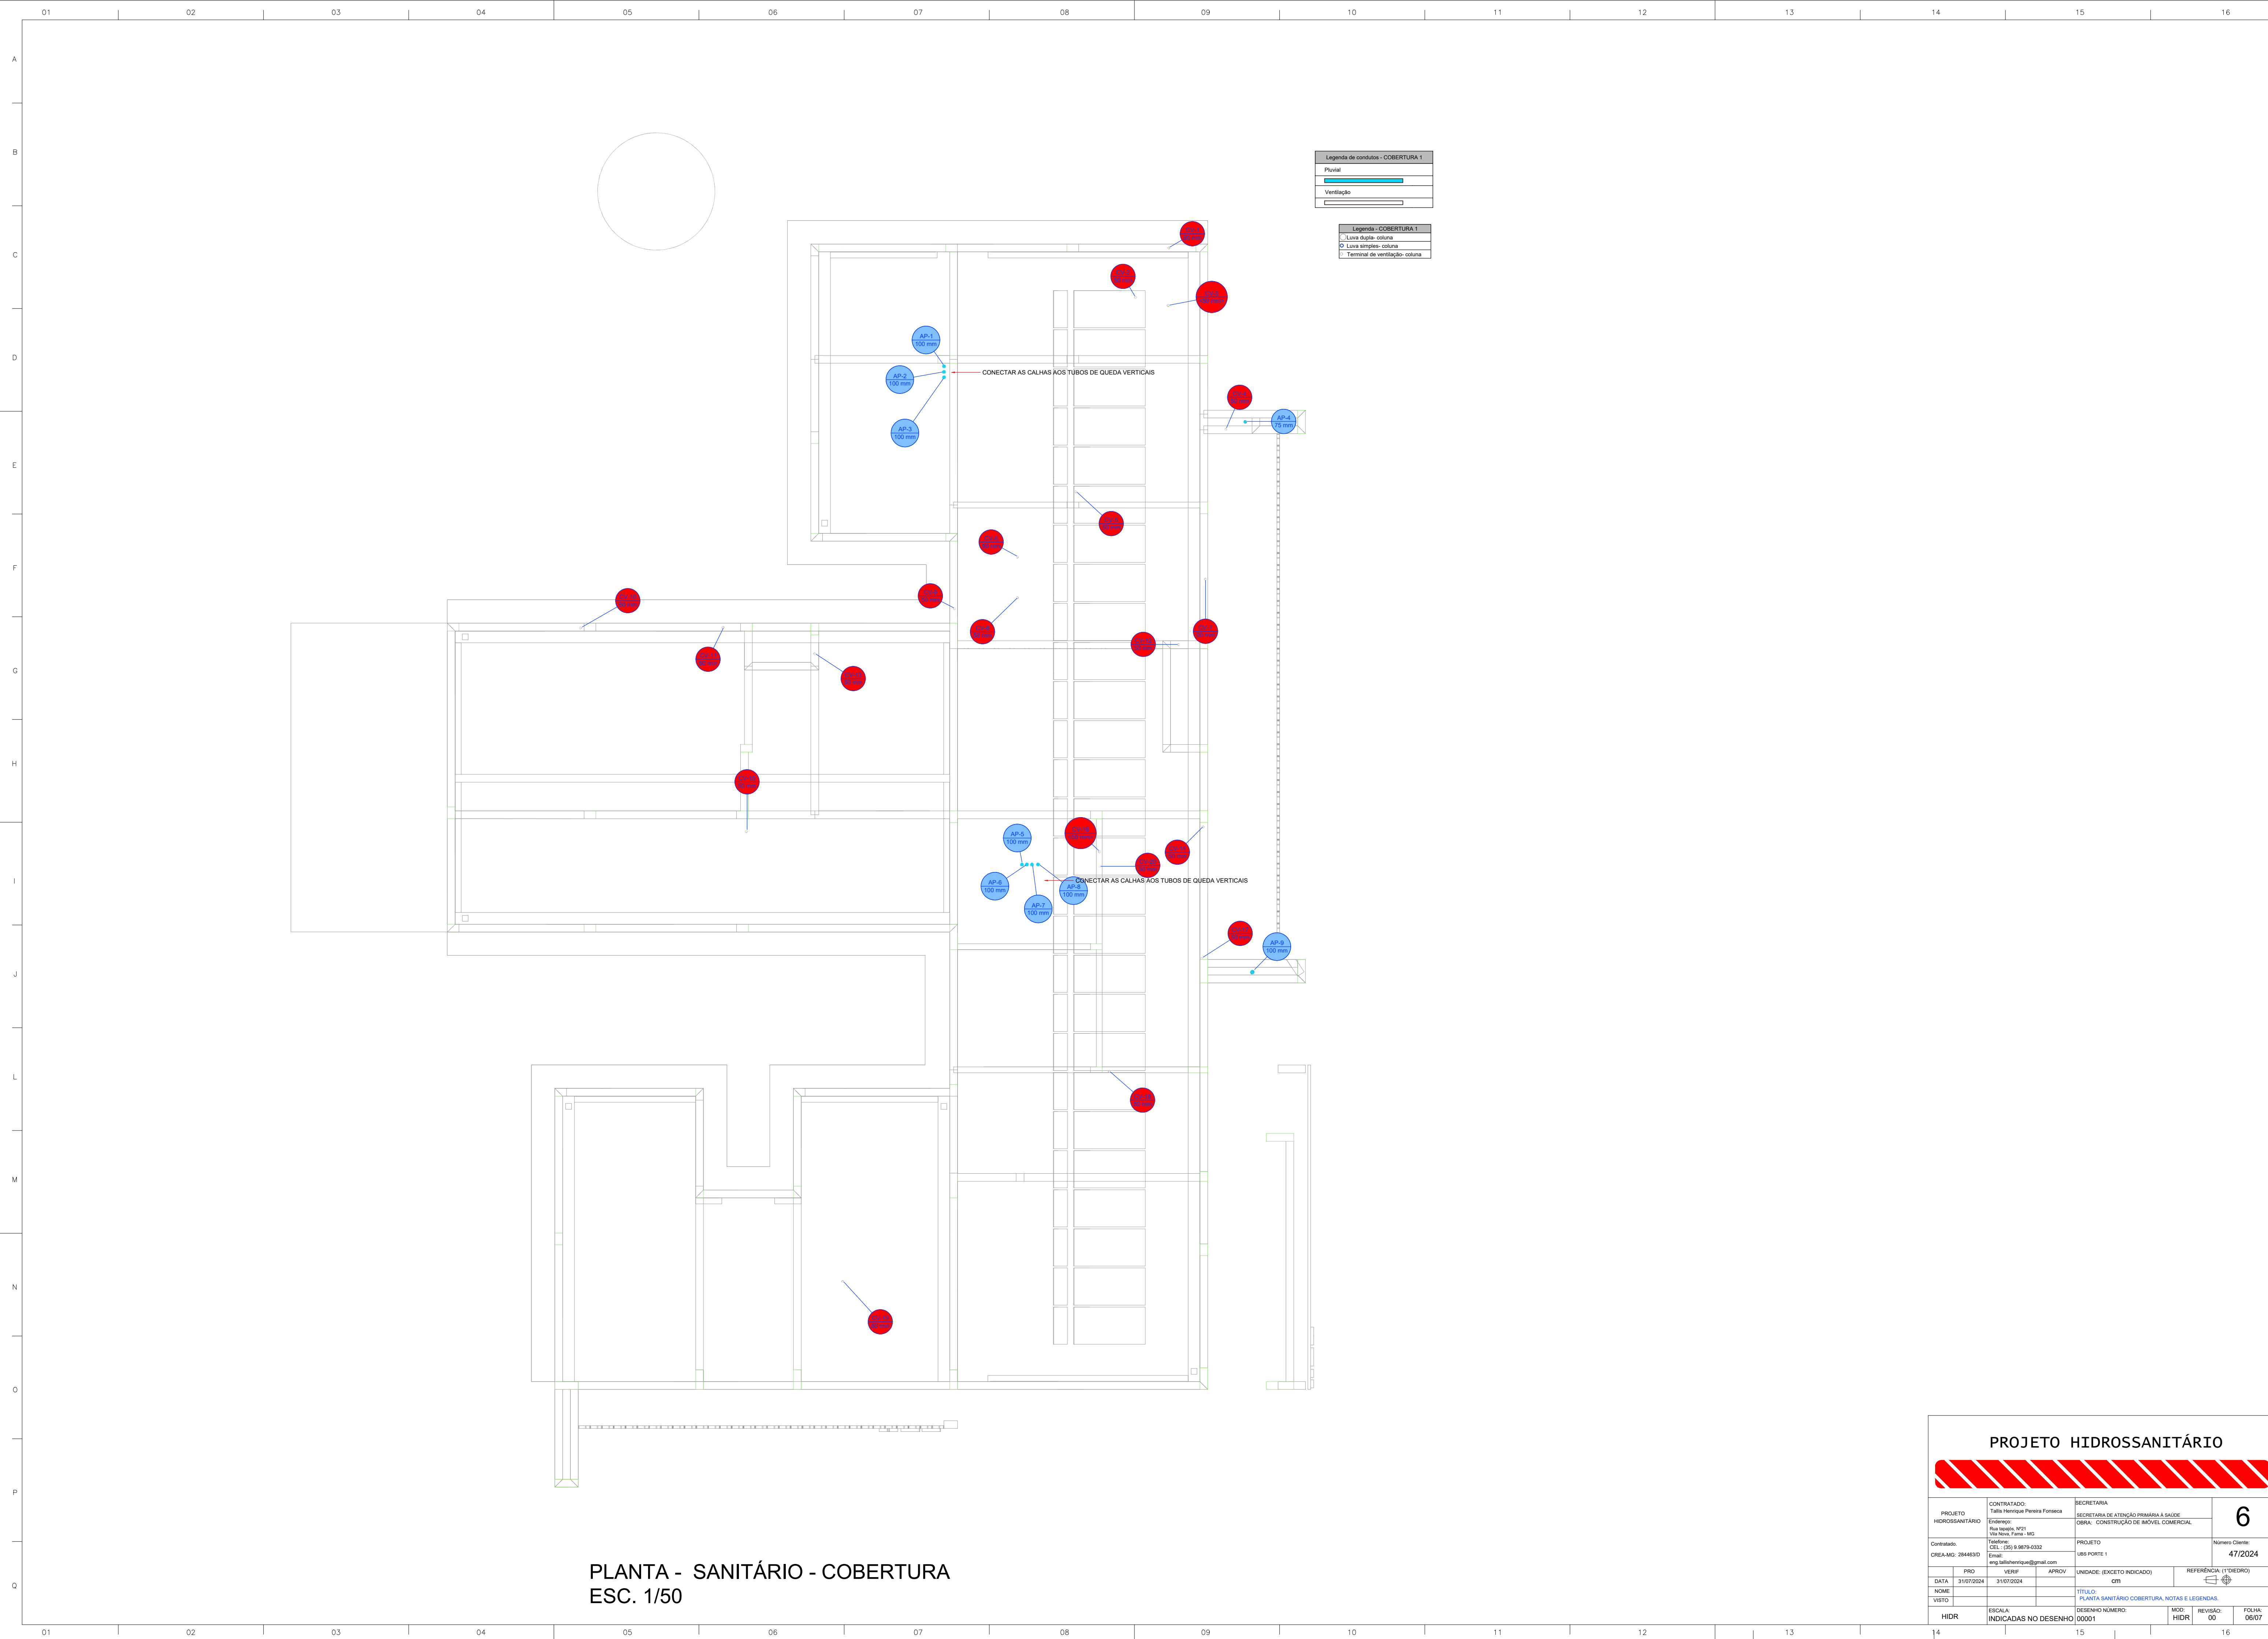


Legenda de condutos - COBERTURA 1	
Pluvial	
Ventilação	


Legenda - COBERTURA 1	
Linha dupla: coluna	
Linha simples: coluna	
Terminal de ventilação: coluna	

PLANTA - SANITÁRIO - COBERTURA
ESC. 1/50

PROJETO HIDROSSANITÁRIO									
PROJETO HIDROSSANITÁRIO		CONTRATADO: Talis Henrique Pereira Fonseca			SECRETARIA				
Endereço: Rua Nogueira, Nº21 Vila Nova, Fátima - MG		Telefone: CEL: (35) 9.9879-0332			OBRA: CONSTRUÇÃO DE IMÓVEL COMERCIAL			Número Cliente: 47/2024	
Contratado: CNEIA-MG: 284463D		Email: eng.talishenrique@gmail.com			PROJETO UBS PORTE 1				
DATA: 31/07/2024	PROJ: VERIF:	APROV:	UNIDADE: (EXCETO INDICADO)			REFERÊNCIA 1 (TIEDRO)			
Nome:				TÍTULO: PLANTA SANITÁRIO COBERTURA, NOTAS E LEGENDAS.					
VISTO:				DESENHO NÚMERO: 00001			MOD: HIDR	REVISÃO: 00	FOLHA: 06/07

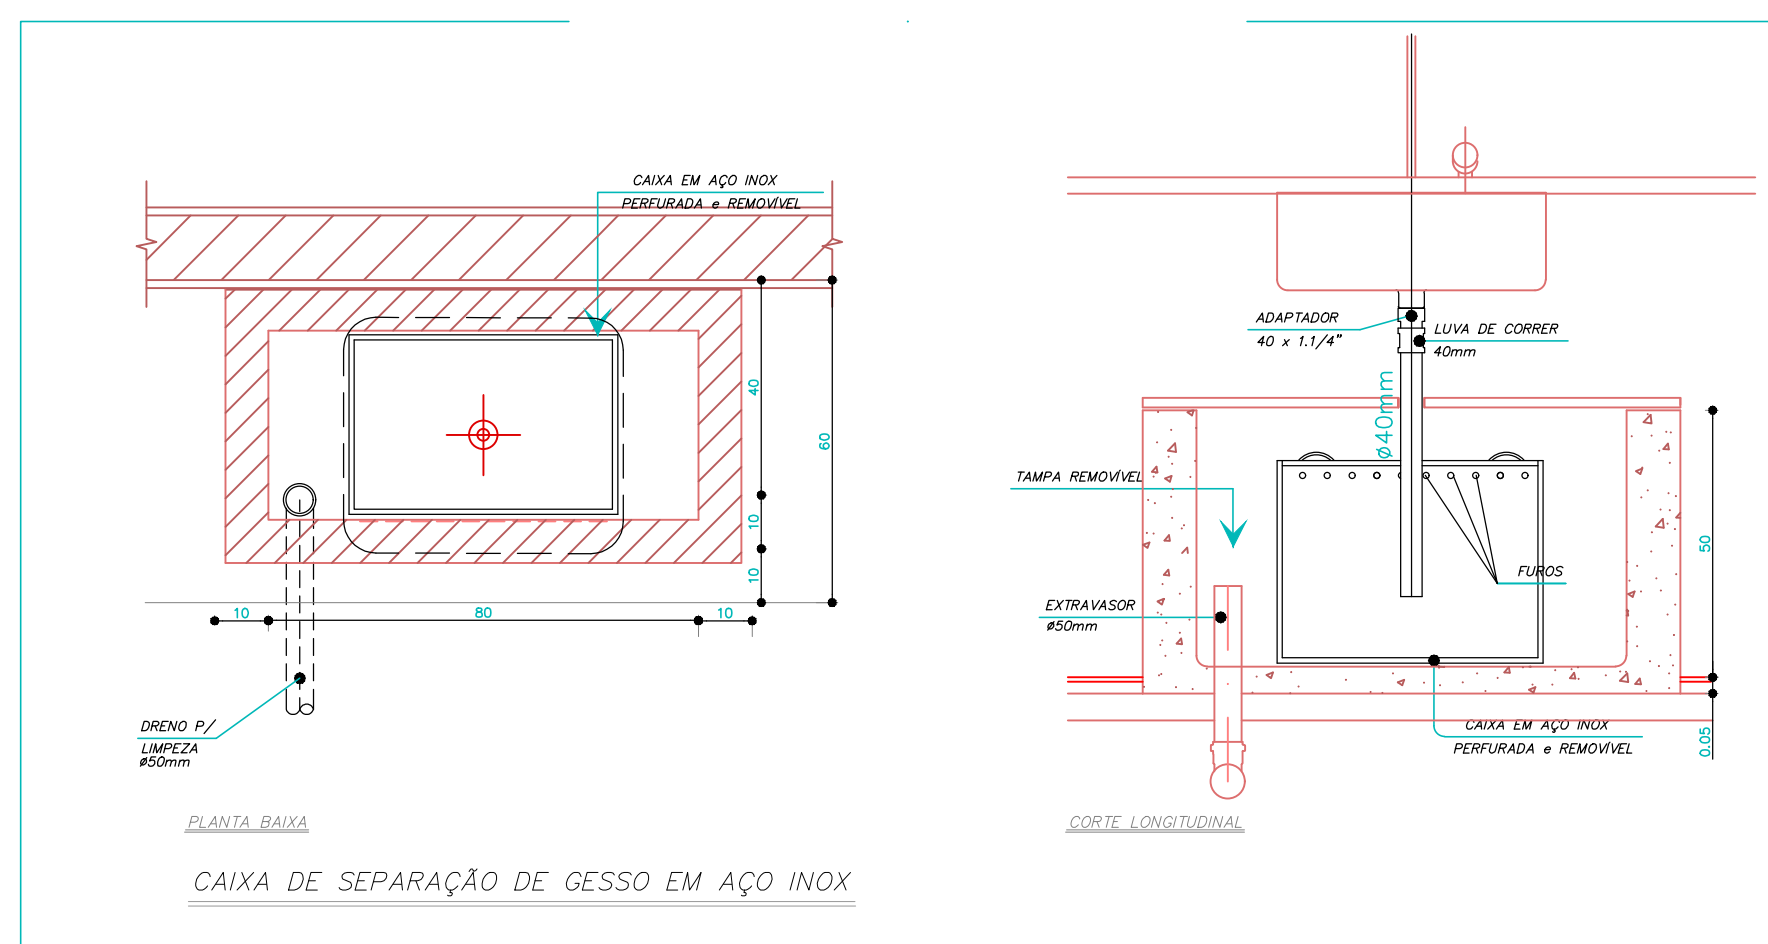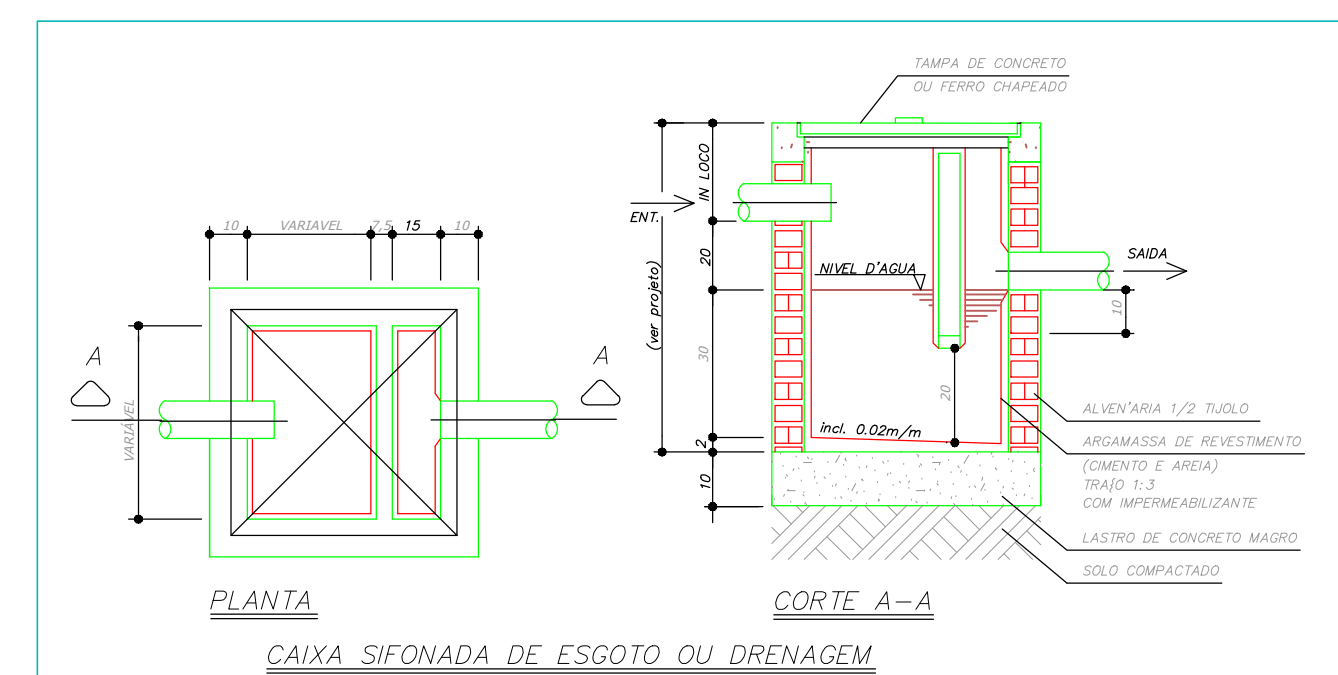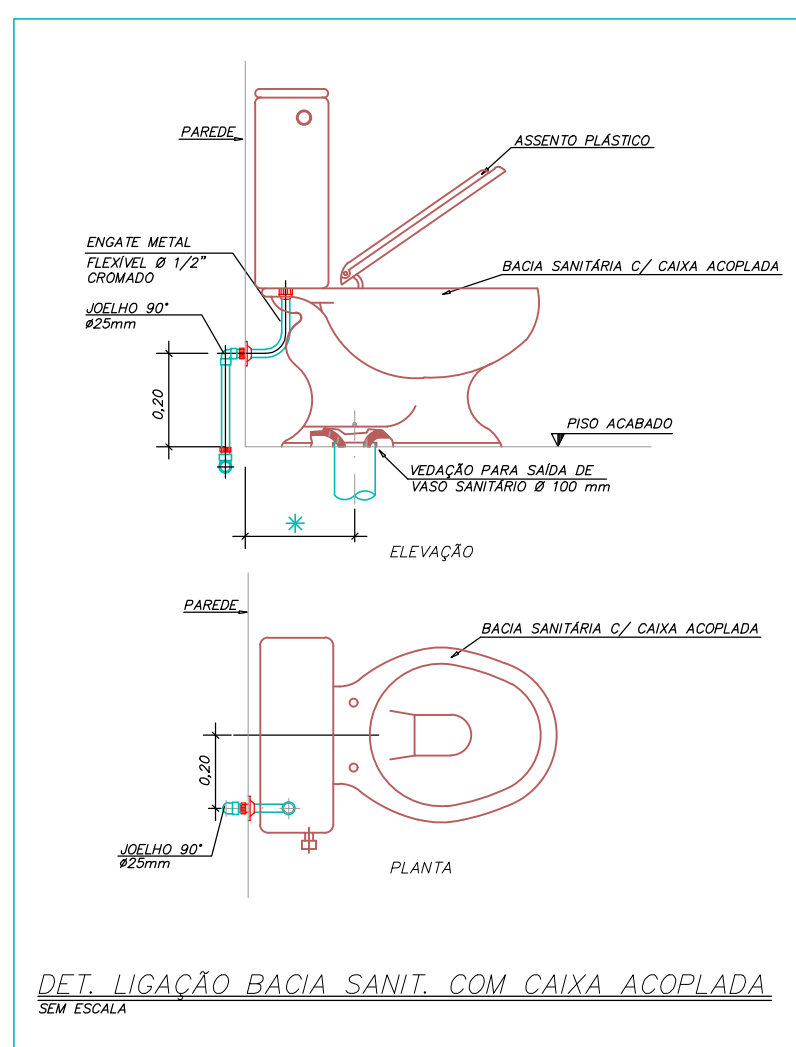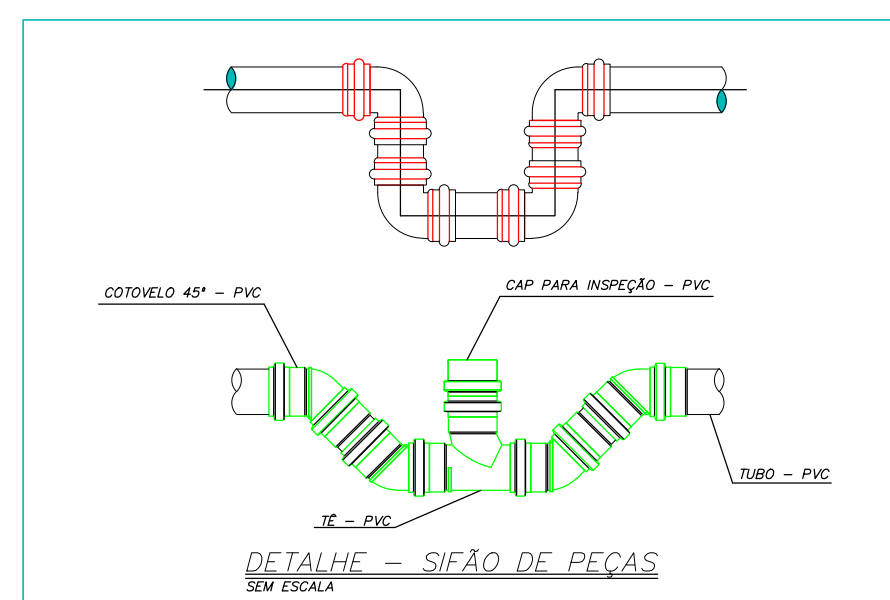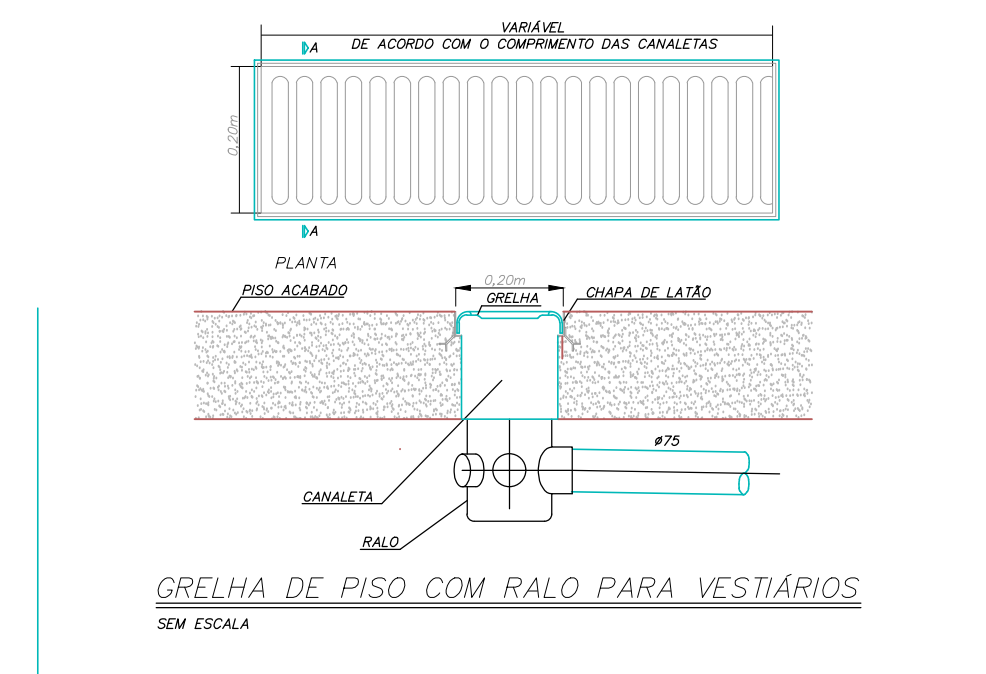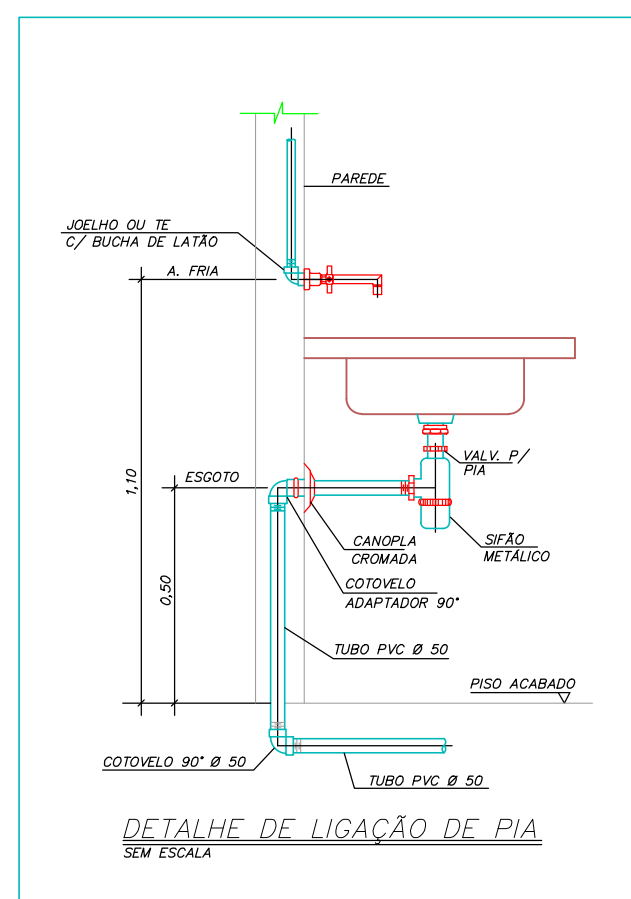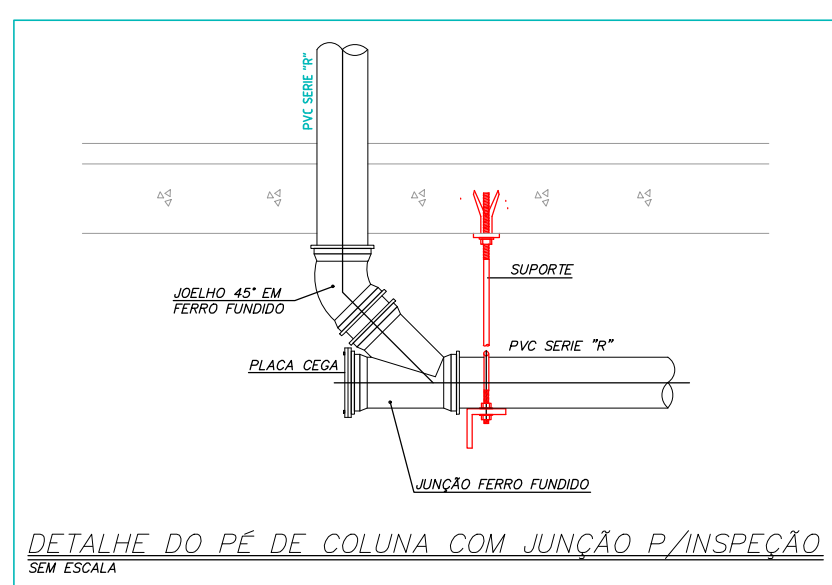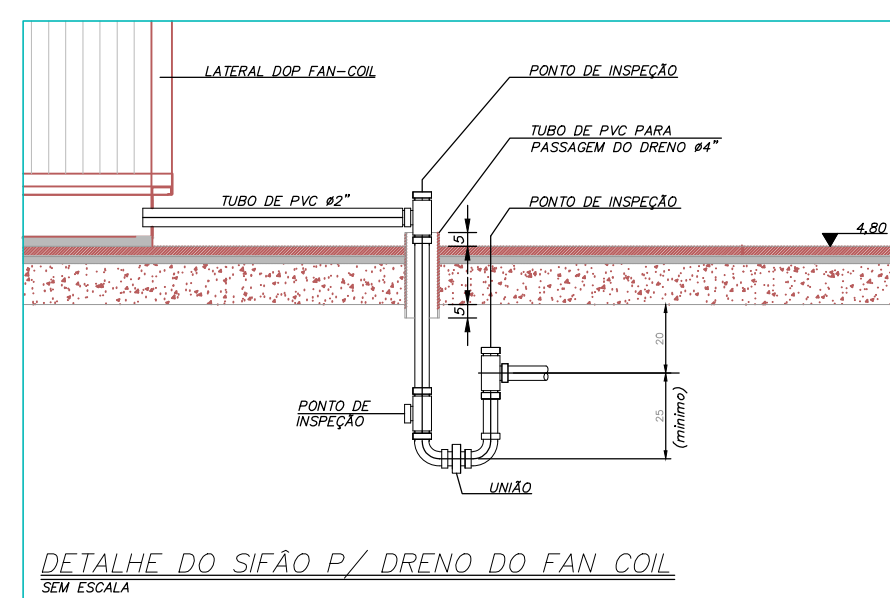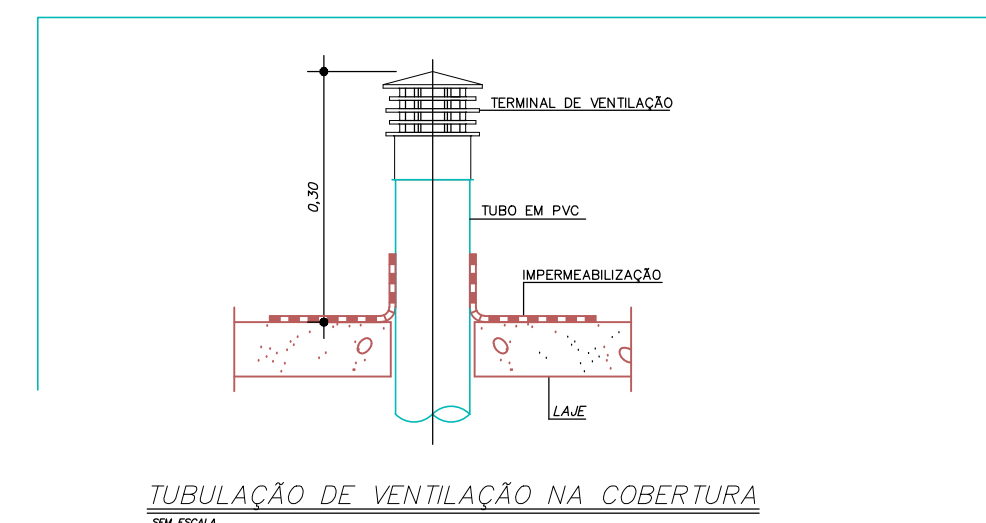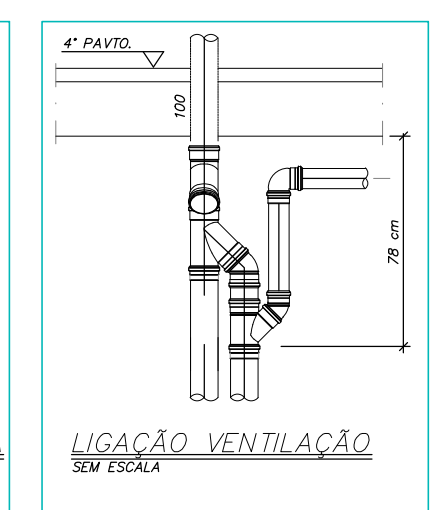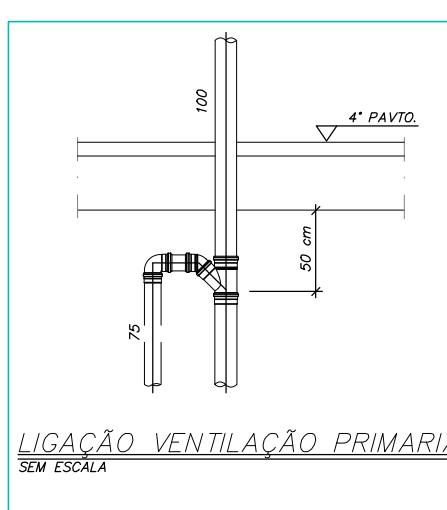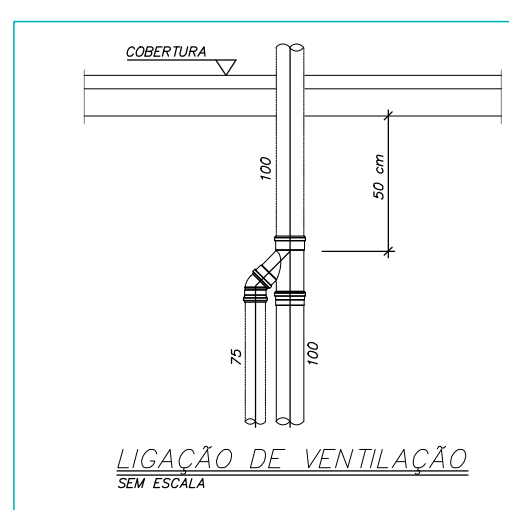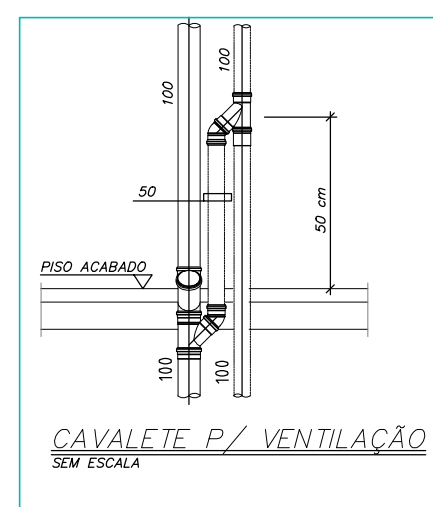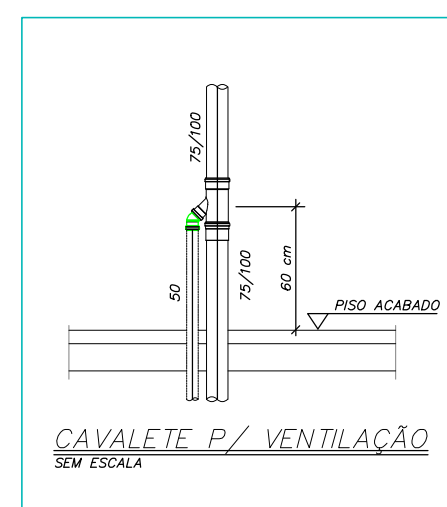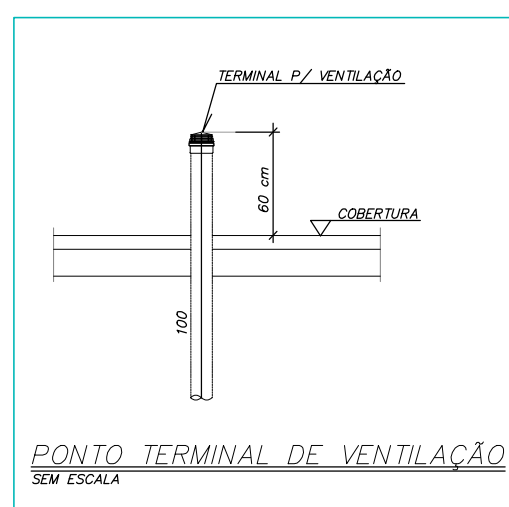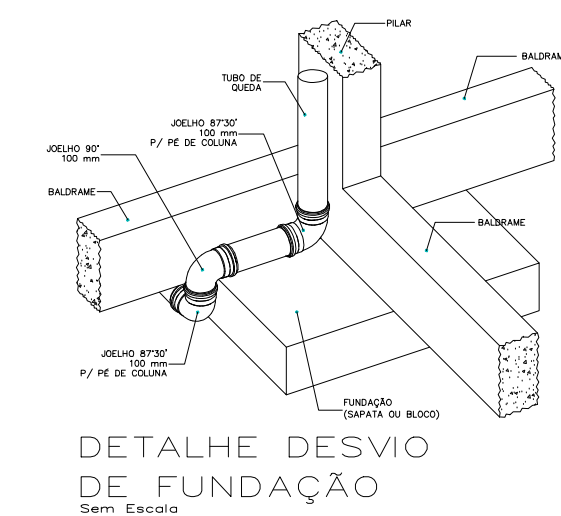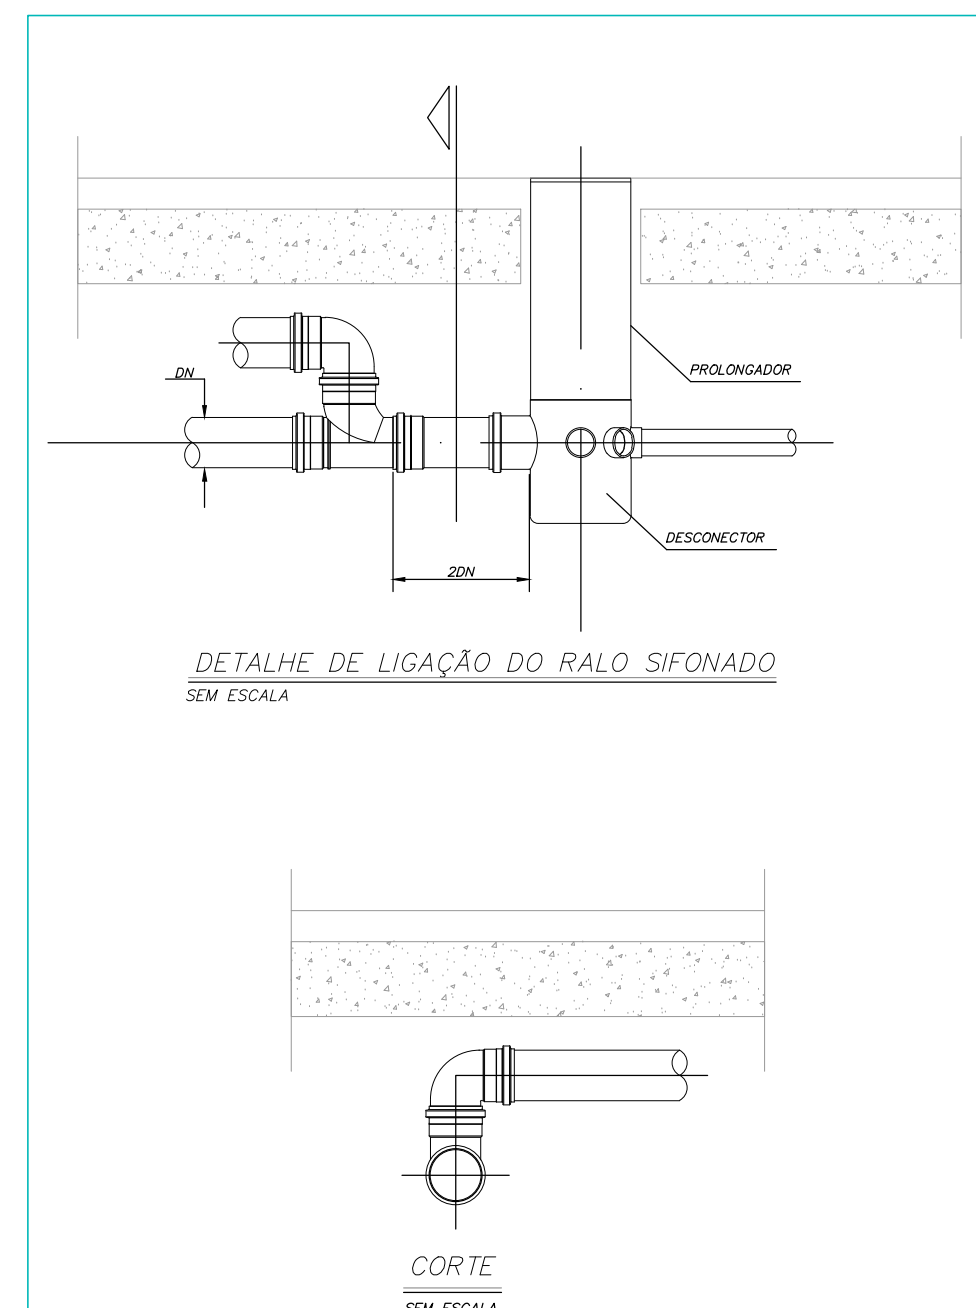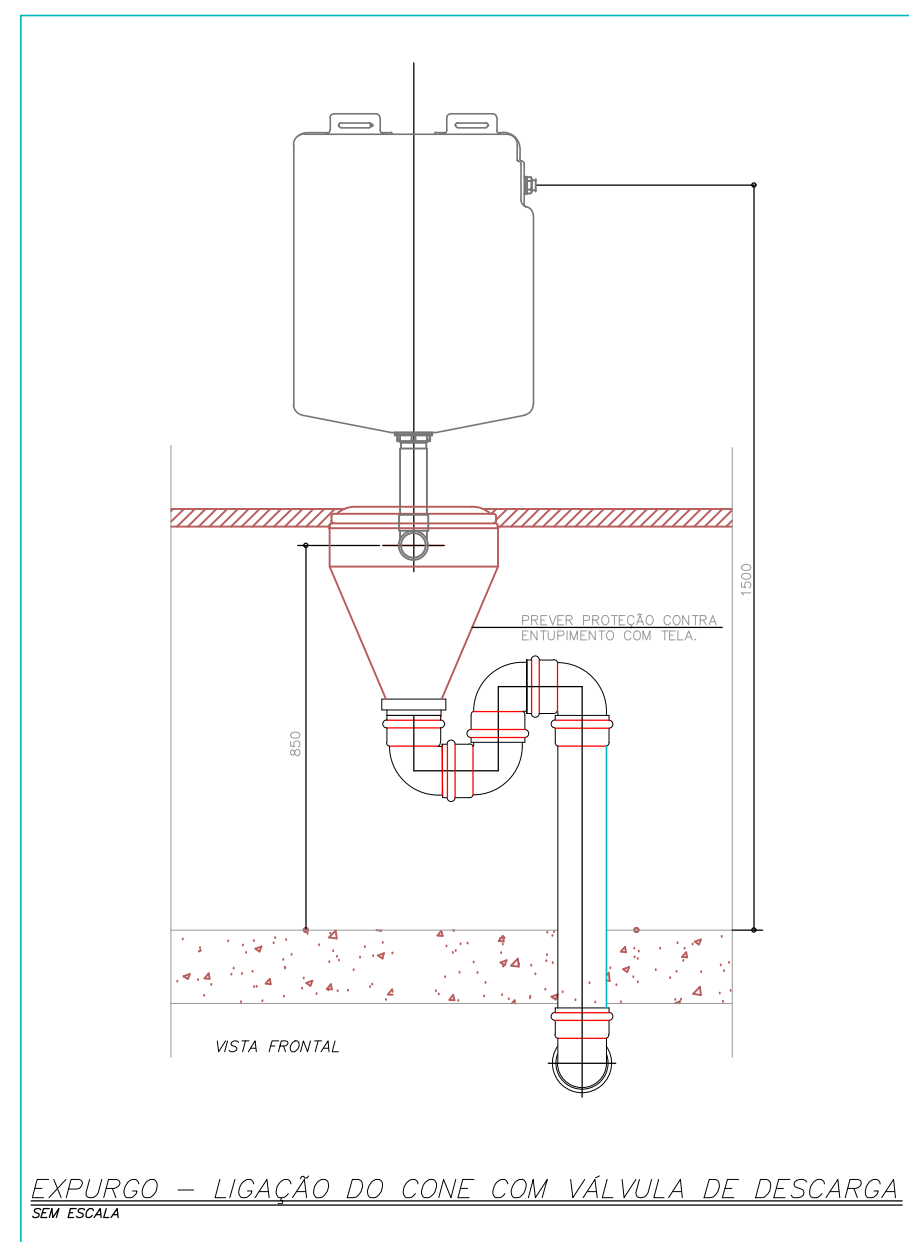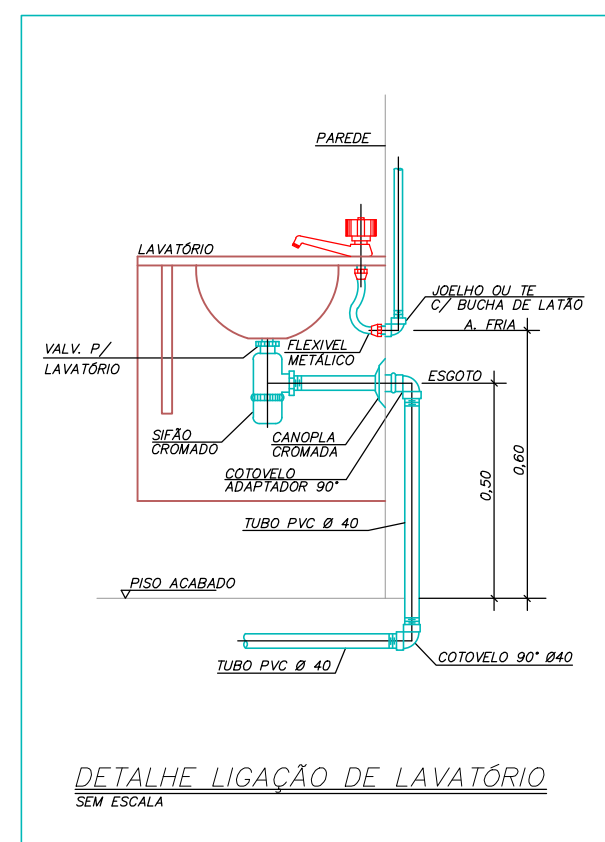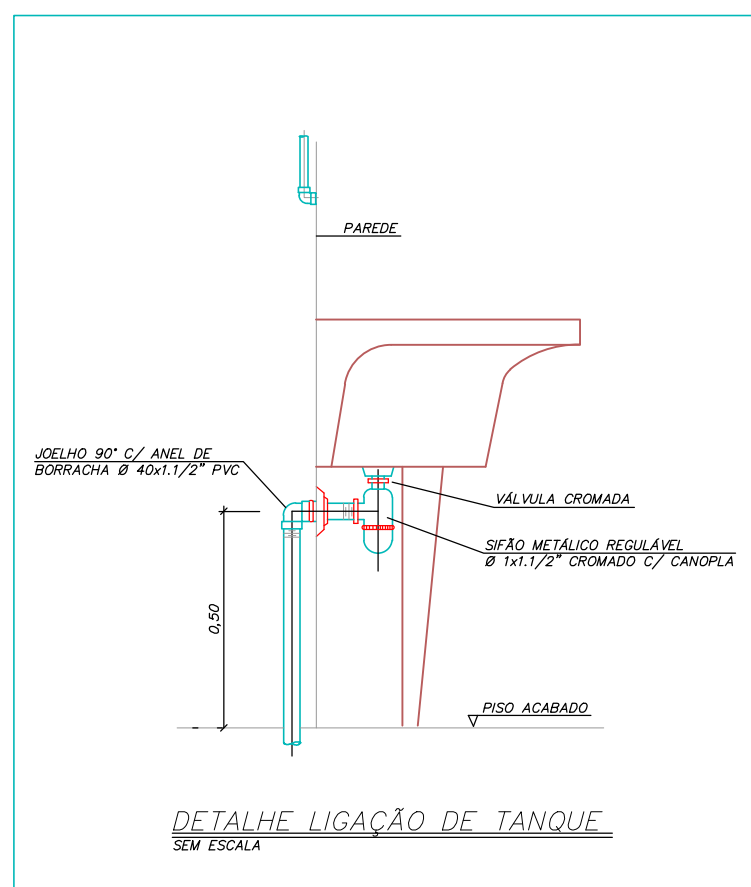

PROJETO HIDROSSANTÁRIO			
CONTRATADO: Tália Henriques Pereira - FMS		CLIENTE: SECRETARIA DE ATENÇÃO PRIMÁRIA À SAÚDE OBRA: CONSTRUÇÃO DE MOVEL COMERCIAL	
ENDERÇO: Rua Tupyãs, Nº21 Bairro Vila Maria, Fone: 403		Número Cliente: 7	
Contratado: CREA-MG: 284463D		ENDERÇO OBRA: UBS PORTE 1	
Telefone: CEL.: 351879-0332 E-mail: eng.taliamh@gmail.com		47/2024	
DATA 31/07/2024	PRO 1409	APROV 31/07/2024	UNIDADE (EXCETO INDICADO) cm
TÍTULO: DETALHES SANTÁRIOS, NOTAS E LEGENDAS.			REFERÊNCIA (1ª EDIÇÃO) 
NOOME VISITO	DESENHO NÚMERO 0001		MOD H
HIDR	ESCALA INDICADAS NO DESENHO	REVISÃO 00	FOUR 07/07

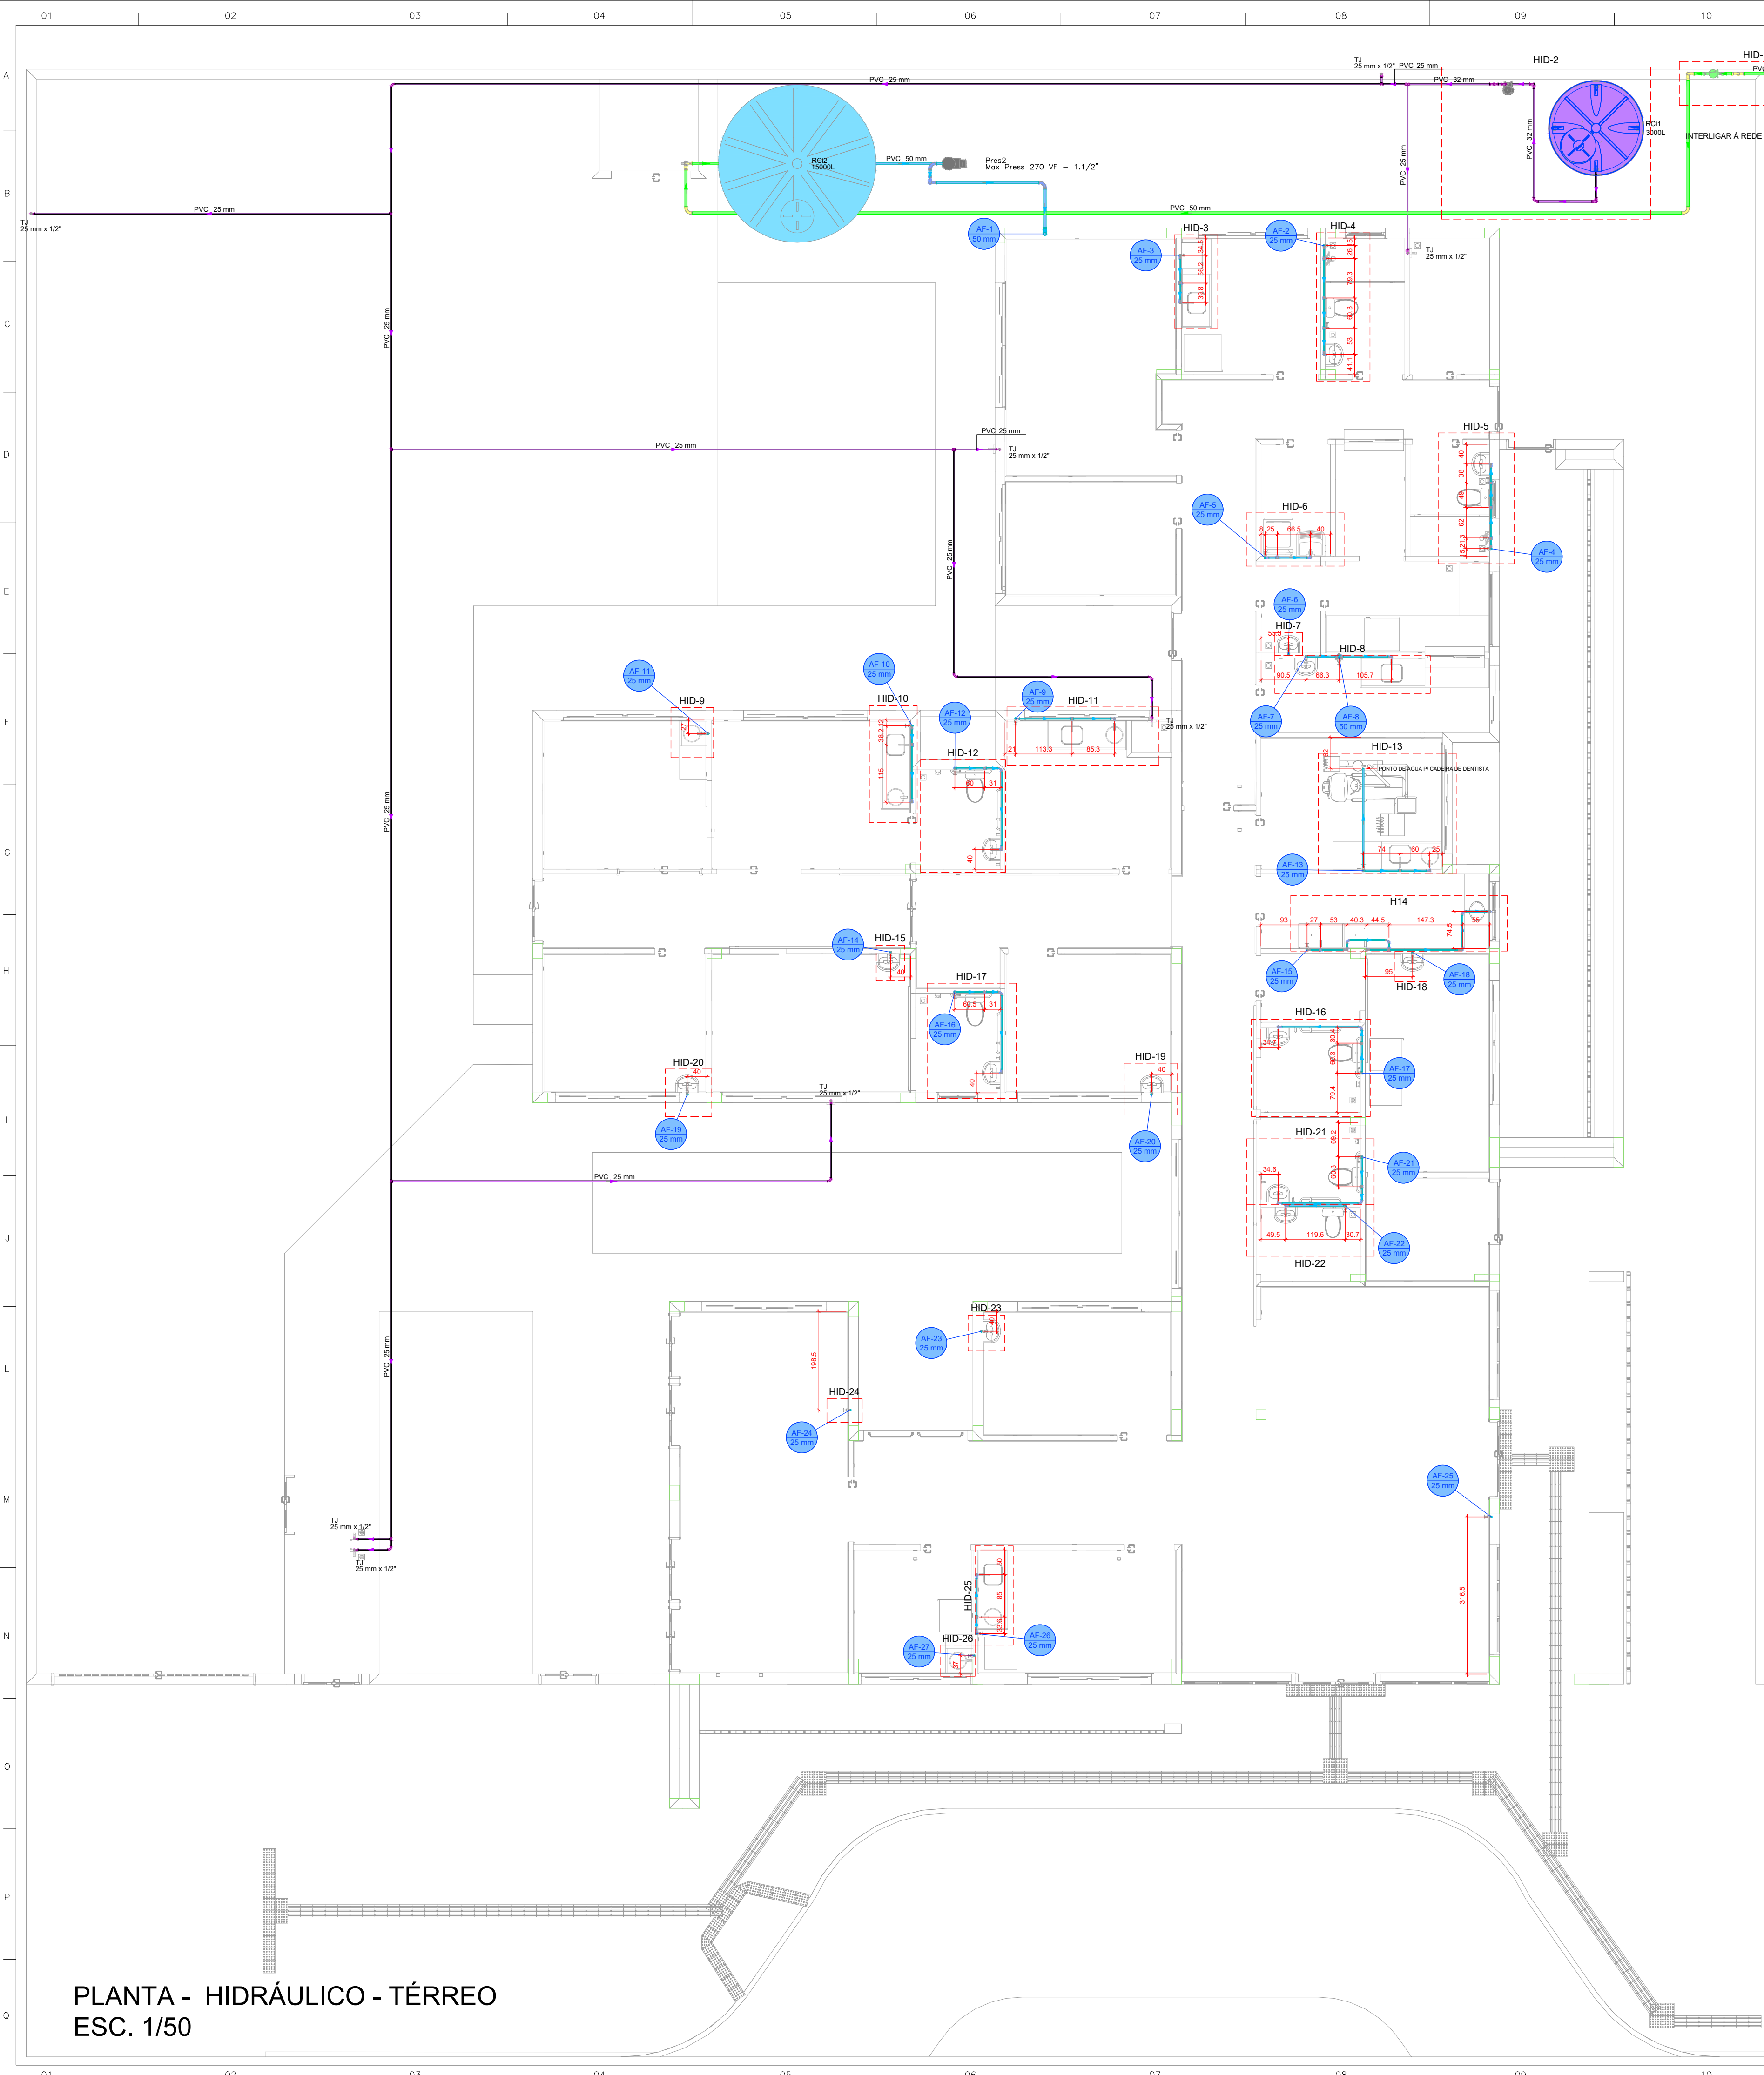

PLANTA - HIDRÁULICO - TÉRREO
ESC. 1/50

Legenda de condutas - TÉRREO

Agua fria

Agua fria (Recuo)

Alimentação

Legenda das indicações - TÉRREO

TJ Torneira de Jardim com joelho 90° - 25 mm x 1/2"

Legenda - TÉRREO

Alimentador Predial

Curva de transposição

Manômetro individual

Registro bruto gaveta ABNT c/PVC soldável

Registro de Pressão com PVC soldável

Registro de gaveta alongada com PVC soldável

Registro estufa V/S compacto soldável

Reservatório 3000L

Valvula de descarga c/PVC soldável

LAVATÓRIO DE BANCADA

VISTA LATERAL DA LIGAÇÃO DE ÁGUA/ESGOTO

Sem Escala

VISTA FRONTAL DA LIGAÇÃO DE ÁGUA/ESGOTO

Sem Escala


VISTA LATERAL PONTO DE ÁGUA EXTERNO

Sem Escala

DETALHE PARA CANTOS DE PAREDE

Escala 1/25

PROJETO HIDROSSANITÁRIO					
PROJETO HIDROSSANITÁRIO		CONTRATADO:		SECRETARIA	
Talis Henrique Pereira Fonseca		SECRETARIA DE ATENÇÃO PRIMÁRIA À SAÚDE		1	
Endereço:		Rua Nogueira, Nº 21		OBRA: CONSTRUÇÃO DE IMÓVEL COMERCIAL	
Vila Nova, Faria - MG		PROJETO		Número Cliente:	
Telefone:		UBS PORTE 1		47/2024	
CDE - (35) 9.9879-0332		APROV		REFERÊNCIA 1 (TÉRREO)	
Email: eng.talishenrique@gmail.com		UNIDADE: (EXCETO INDICADO)		CITY	
PROJETO		TÍTULO:		LEGENDAS	
UBS PORTE 1		PLANTA HIDRÁULICO TÉRREO, NOTAS, LEGENDAS			
DATA: 31/07/2024		DESENHO NÚMERO:		MOD: 00	
VERIF: 31/07/2024		INDICADAS NO DESENHO		FOLHA: 01/07	
VISTO:		HIDR		REVISÃO: 00	

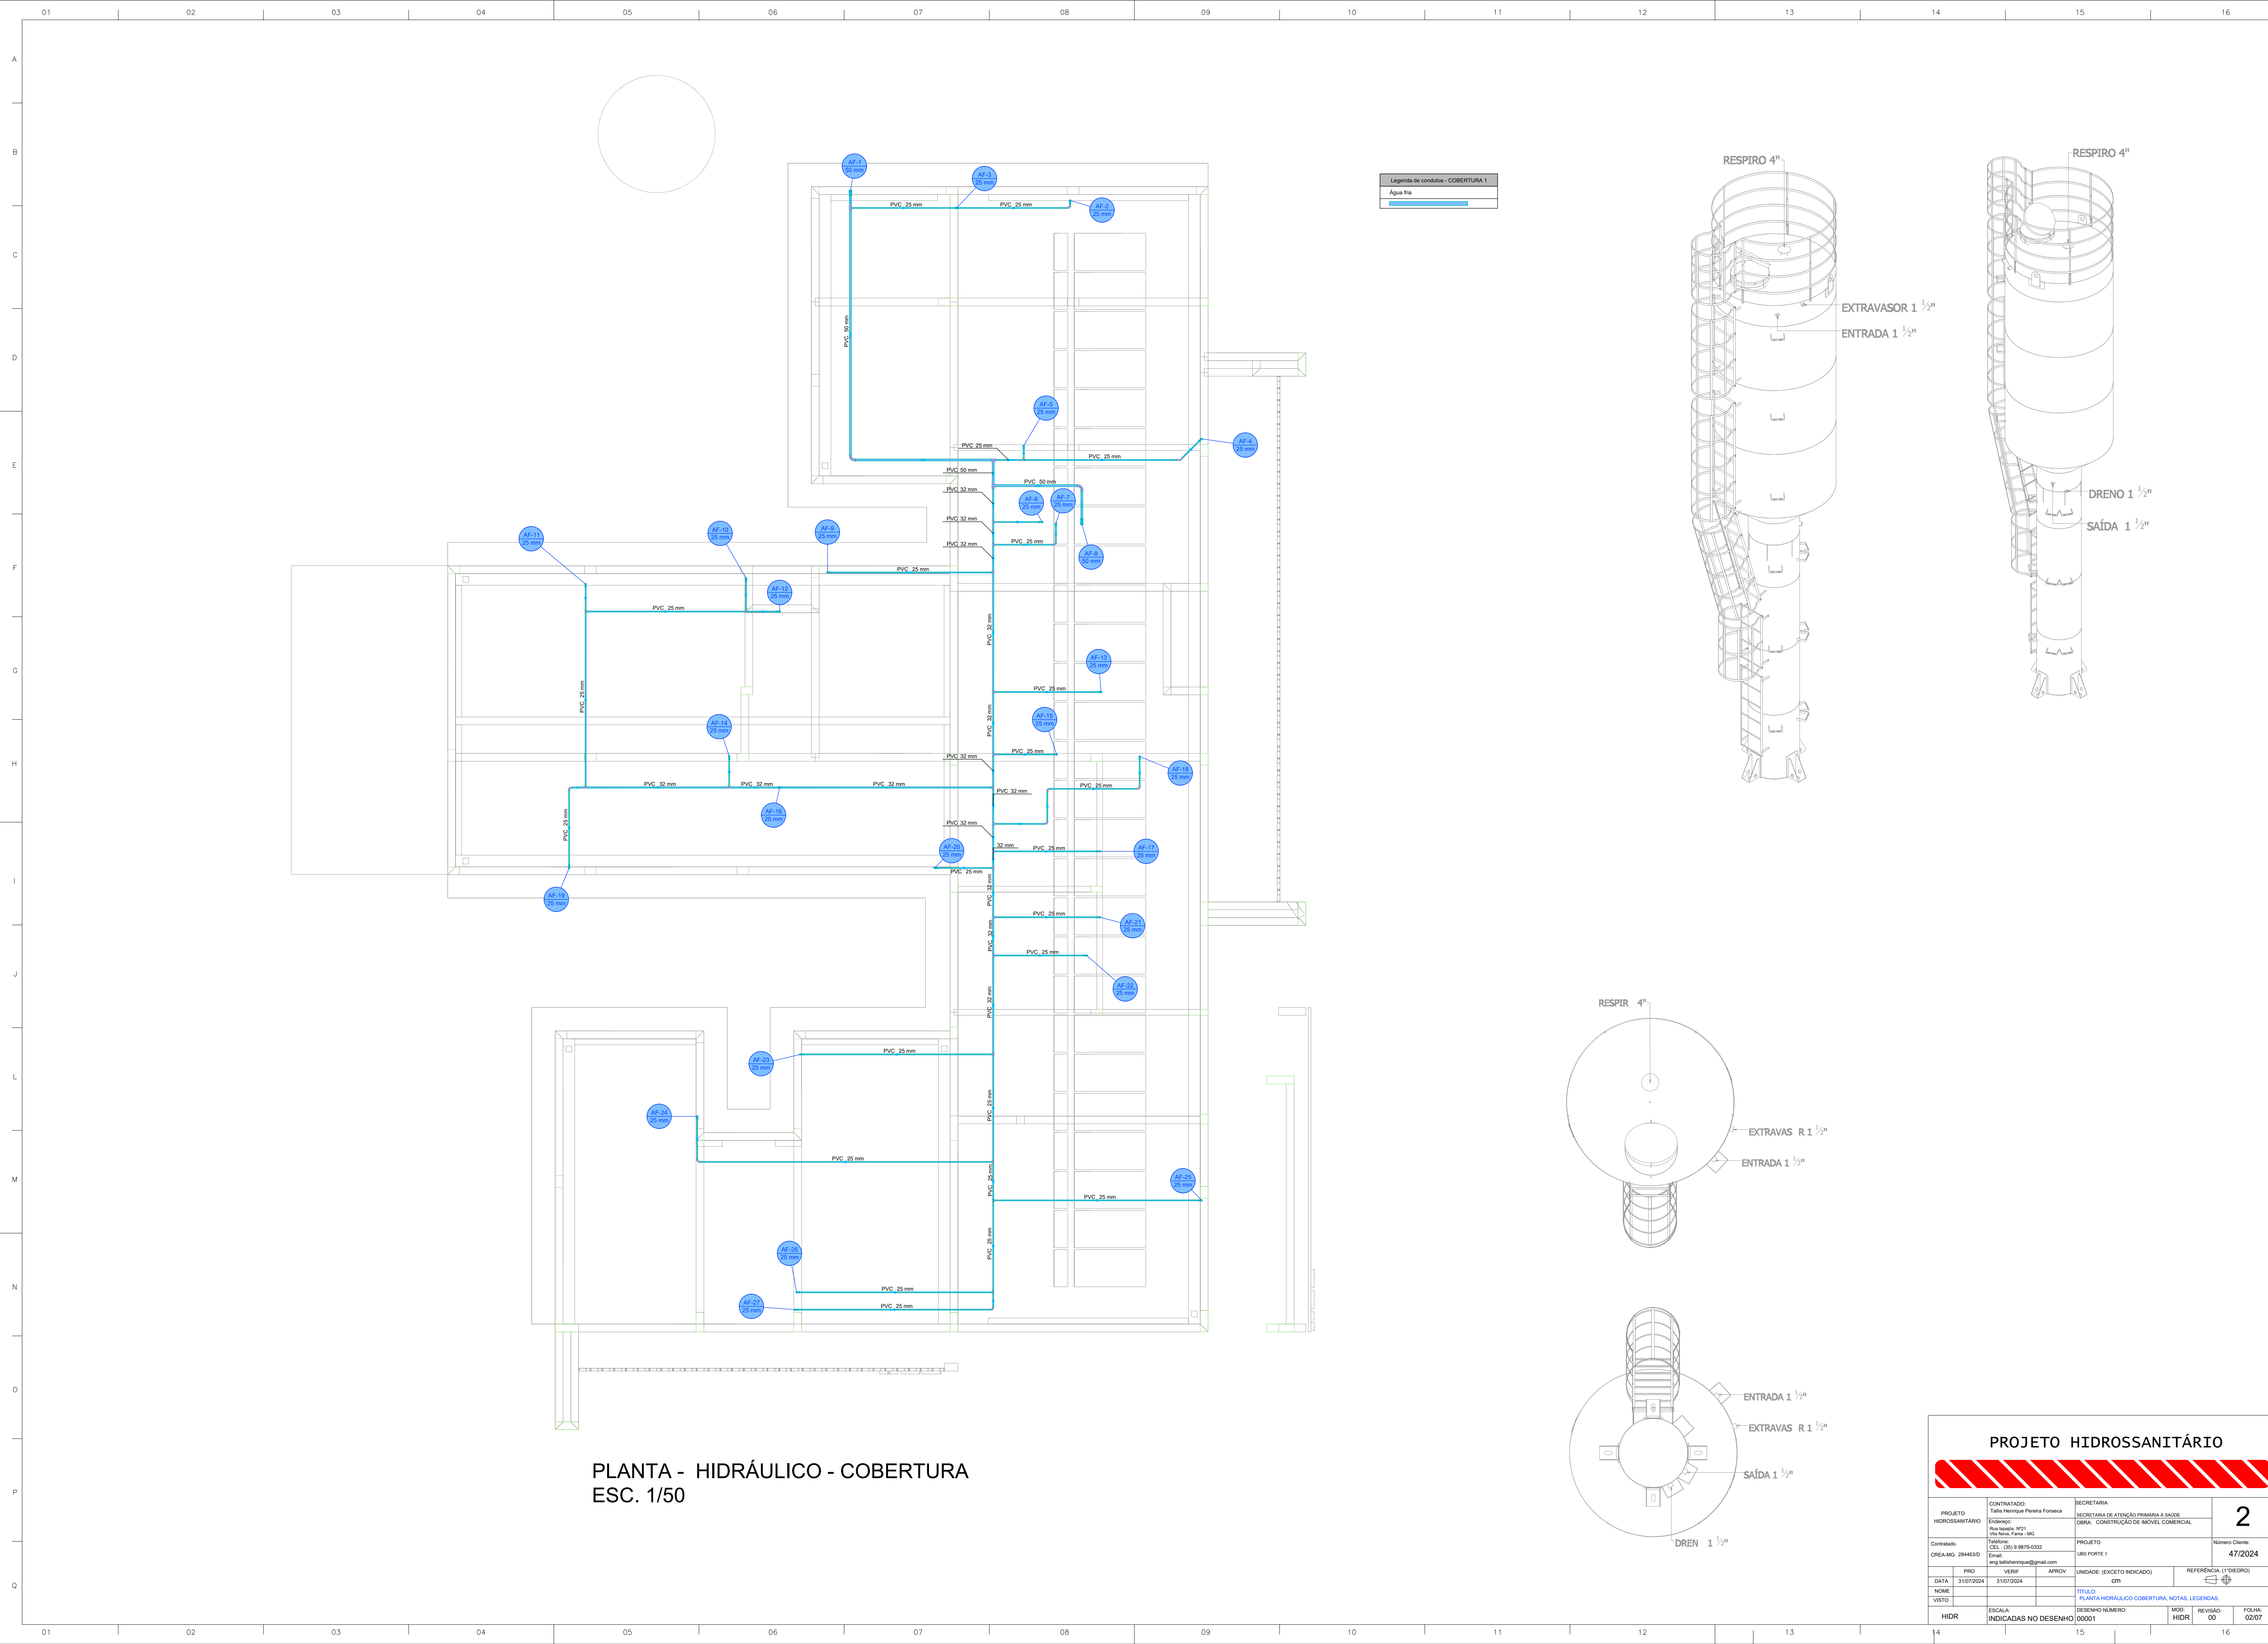

PROJETO HIDROSSANITÁRIO					
PROJETO HIDROSSANITÁRIO		CONTRATADO: Talis Henrique Pereira Fonseca		SECRETARIA SECRETARIA DE ATENÇÃO PRIMÁRIA À SAÚDE	
Endereço: Rua Nogueira, Nº21 Vila Nova, Fátima - MG		OBRA: CONSTRUÇÃO DE IMÓVEL COMERCIAL		Número Cliente: 47/2024	
Contratado: CNEIA-MG: 284463D		PROJETO UBS PORTE 1		REFERÊNCIA 1 (TIEDRO)	
E-mail: eng.talishenrique@gmail.com		UNIDADE: (EXCETO INDICADO)		TÍTULO: PLANTA HIDRÁULICO COBERTURA, NOTAS, LEGENDAS	
PRQ		VERIF		APROV	
DATA: 31/07/2024		31/07/2024		GTN	
NOME		DESENHO NÚMERO: 00001		MOD: HIDR	
VISTO		REVISÃO: 00		FOLHA: 02/07	
HIDR		INDICADAS NO DESENHO			

Legenda de condutas - TERREO	
	Alimentação

Legenda de condutas - TERREO	
	Água fria (Relevo)
	Alimentação

Legenda das indicações - TERREO	
PIA	Pia de cozinha com joelho de 90° - 25 mm - 3/4"
PA	Purificador de água - 3/4"
RG	Registro bruto gaveta AINT c/PVC soldável - 3/4"

Legenda das indicações - TERREO	
CH	Chuveiro - 25mm x 3/4"
DH	Ducha higiênica com joelho de 90° - 25 mm x 1/2"
LV	Lavatório com joelho de 90° - 25 mm - 1/2"
RP	Registro de Pressão com PVC soldável - 25 mm - 3/4"
RG	Registro de gaveta c/anoela cromada c/PVC soldável - 3/4"
VS	Vaso sanitário com calha acoplada - 3/4"

Legenda das indicações - TERREO	
LV	Lavatório com joelho de 90° - 25 mm - 1/2"
RG	Registro de gaveta c/anoela cromada c/PVC soldável - 3/4"

Legenda das indicações - TERREO	
LV	Lavatório com joelho de 90° - 25 mm - 1/2"
RG	Registro de gaveta c/anoela cromada c/PVC soldável - 3/4"

Legenda das indicações - TERREO	
LV	Lavatório com joelho de 90° - 25 mm - 1/2"
RG	Registro de gaveta c/anoela cromada c/PVC soldável - 3/4"


Legenda das indicações - TERREO	
EX	Exporço com válvula de descarga - 1 1/4"
LV	Lavatório com joelho de 90° - 25 mm - 1/2"
RG	Registro de gaveta c/anoela cromada c/PVC soldável - 1 1/2"
RG	Registro de gaveta c/anoela cromada c/PVC soldável - 3/4"
VD	Válvula de descarga c/PVC soldável - 50 - 1 1/4"

Legenda das indicações - TERREO	
LV	Lavatório com joelho de 90° - 25 mm - 1/2"
RG	Registro de gaveta c/anoela cromada c/PVC soldável - 3/4"
TJ	Torneira de Jardim com joelho 90° - 25 mm x 1/2"


Legenda das indicações - TERREO	
DH	Ducha Higiênica com joelho de 90° - 25 mm x 1/2"
LV	Lavatório com joelho de 90° - 25 mm - 1/2"
RG	Registro de gaveta c/anoela cromada c/PVC soldável - 3/4"
VS	Vaso sanitário com calha acoplada - 3/4"

Legenda das indicações - TERREO	
LV	Lavatório com joelho de 90° - 25 mm - 1/2"
RG	Registro de gaveta c/anoela cromada c/PVC soldável - 3/4"


PROJETO HIDROSSANITÁRIO				
PROJETO HIDROSSANITÁRIO		CONTRATADO: Talita Henrique Pereira Fonseca	SECRETARIA SECRETARIA DE ATENÇÃO PRIMÁRIA À SAÚDE	3
OBRAS: CONSTRUÇÃO DE IMÓVEL COMERCIAL		Endereço: Rua Napoleão, Nº21 Vila Nova, Fátima - MG		
Contratado: CREA-MG: 284463/D		PROJETO: UBS PORTE 1	Número Cliente: 47/2024	
E-mail: eng.talishenrique@gmail.com		UNIDADE: (EXCETO INDICADO)	REFERÊNCIA (1" TERREIRO)	
DATA: 31/07/2024	VERIF: 31/07/2024	APROV: CTR		
NOME: VISTO:				
ESCALA: INDICADAS NO DESENHO		DESENHO NÚMERO: 00001	MOD: HIDR	REVISÃO: 00
				FOLHA: 03/07

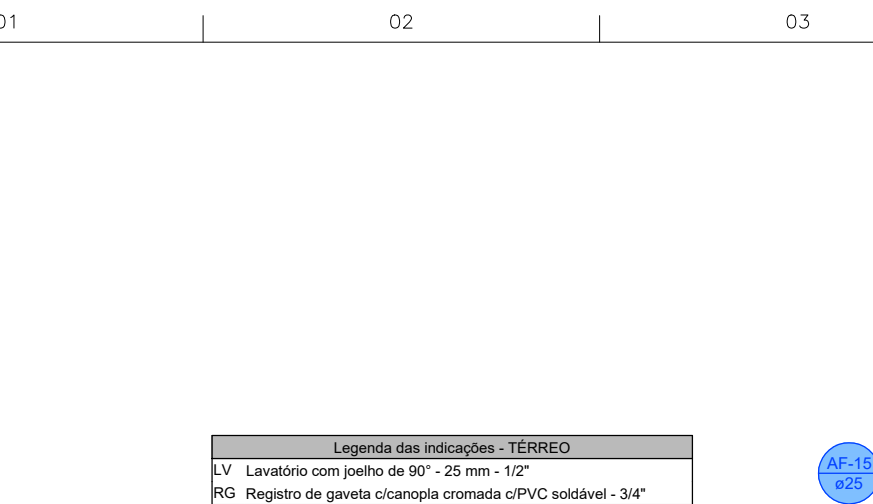


DETALHE H14
1:25

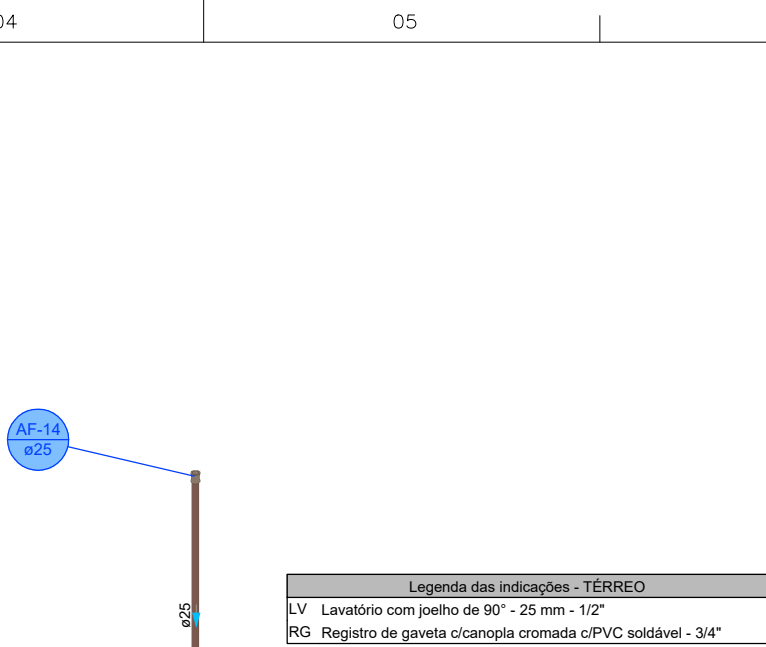


DETALHE HID-15
1:25

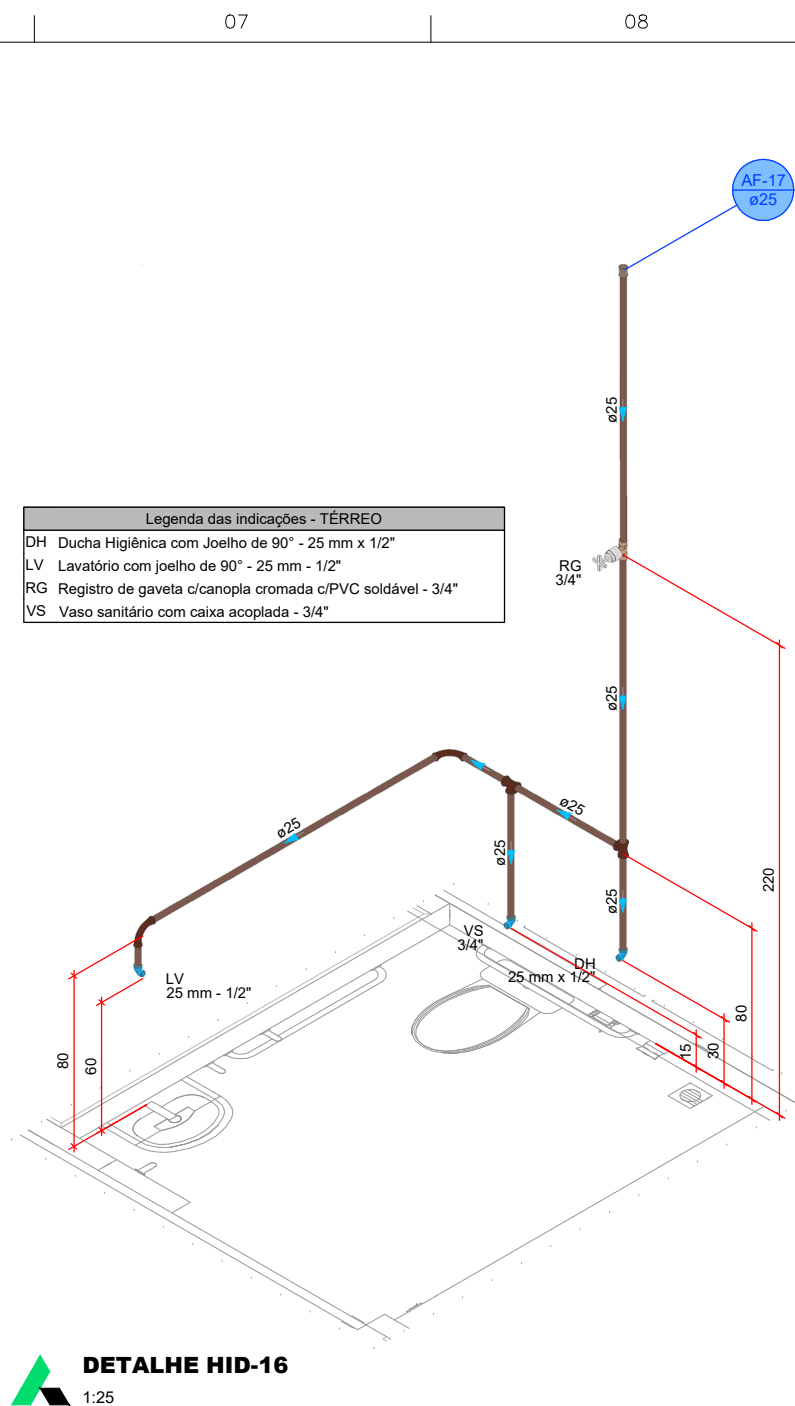


DETALHE HID-16
1:25

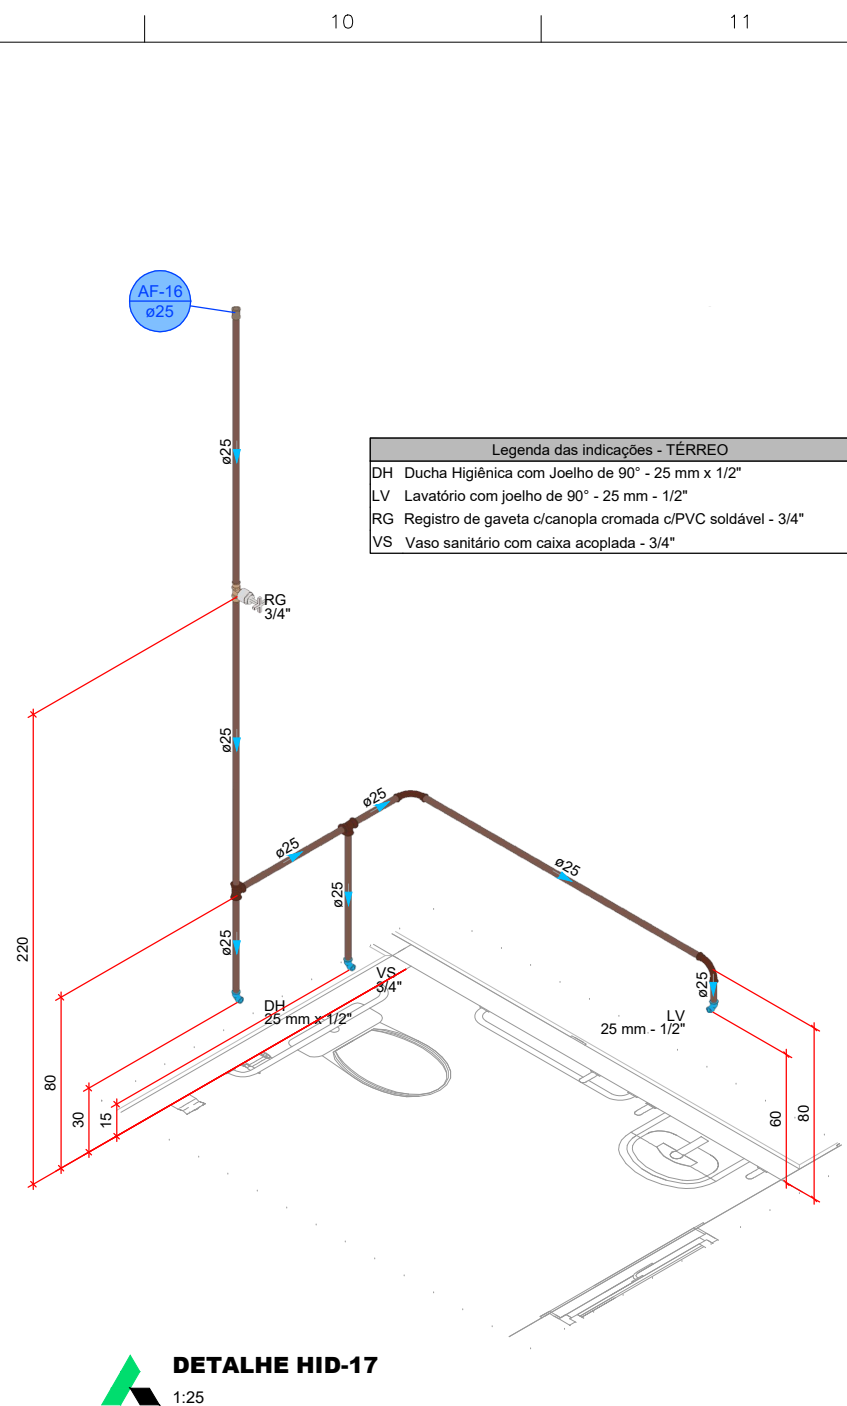


DETALHE HID-17
1:25

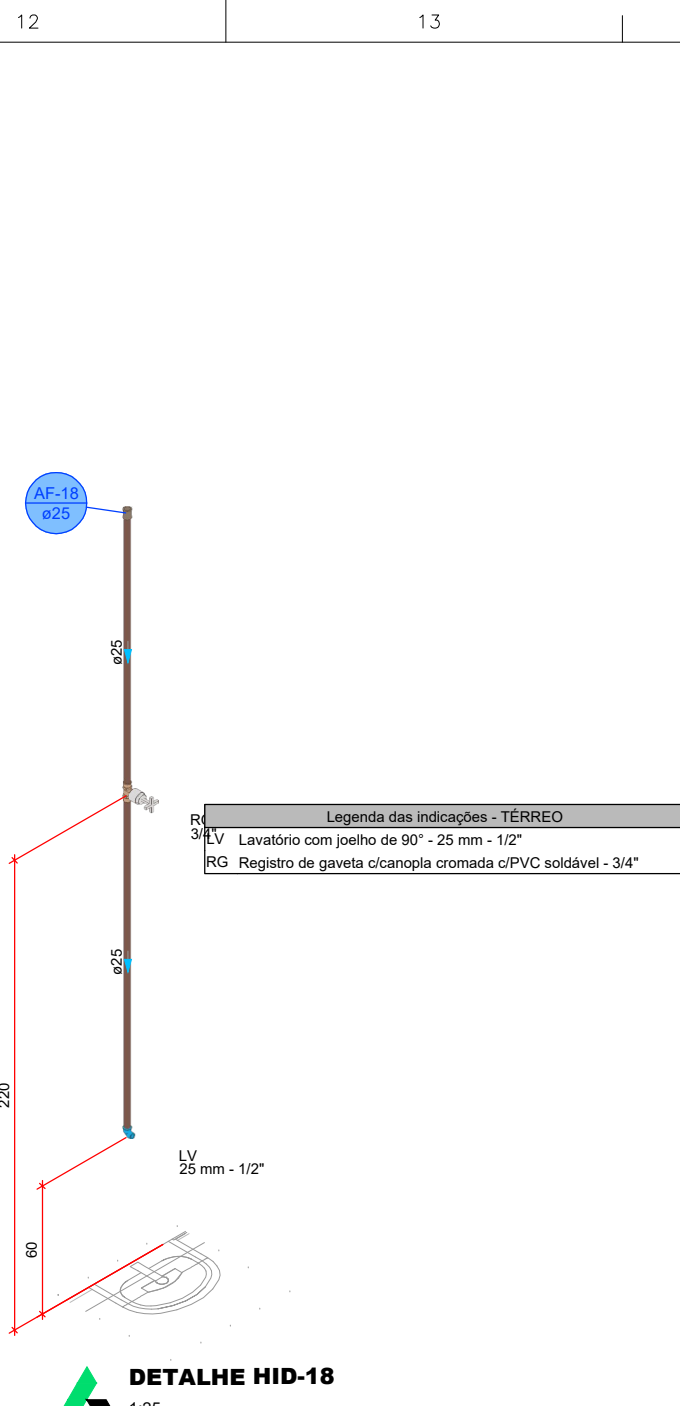


DETALHE HID-18
1:25

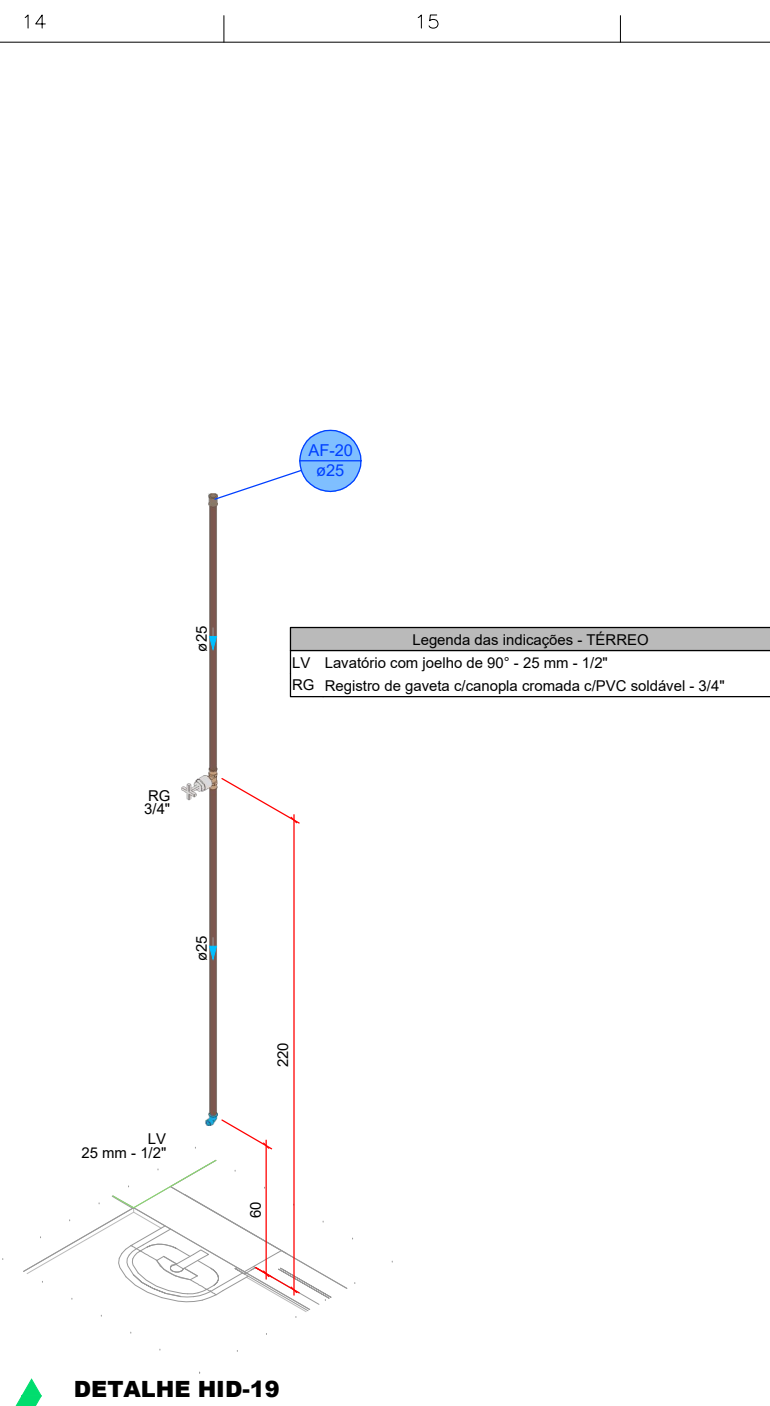


DETALHE HID-19
1:25

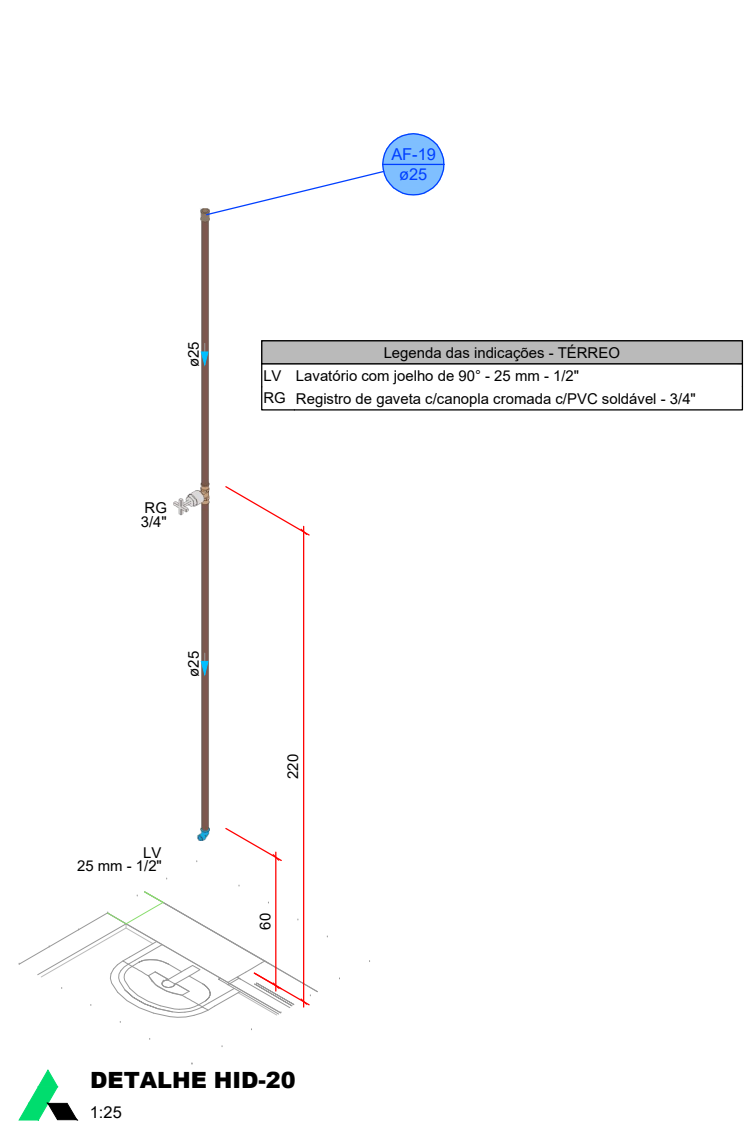


DETALHE HID-20
1:25

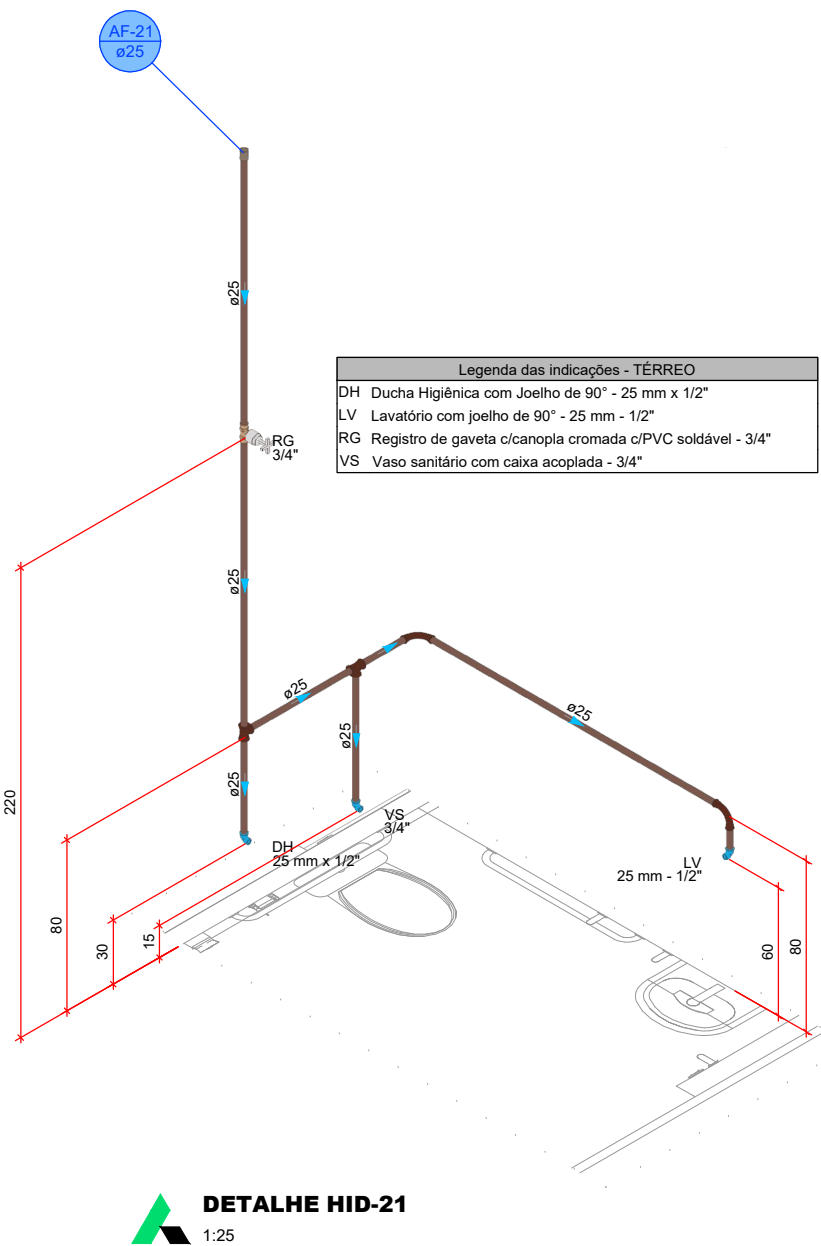


DETALHE HID-21
1:25

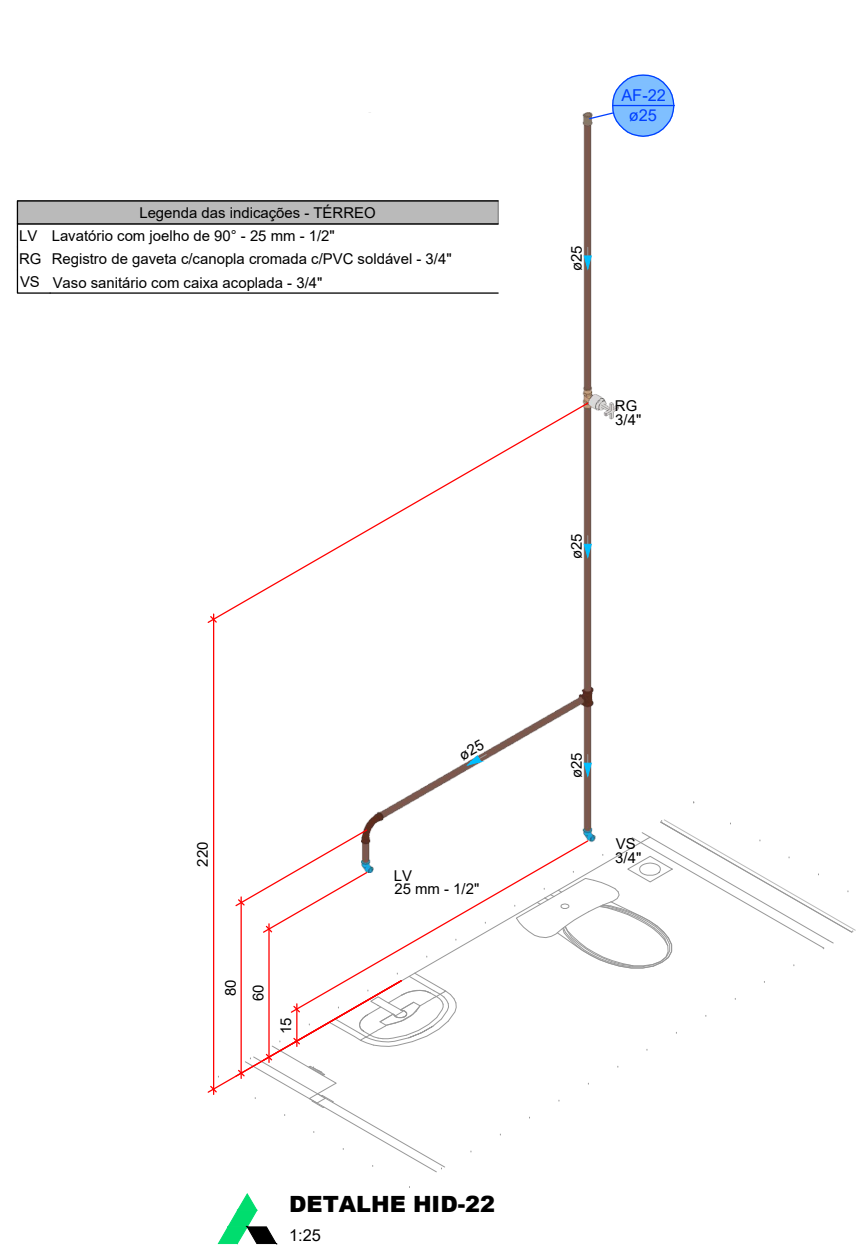


DETALHE HID-22
1:25

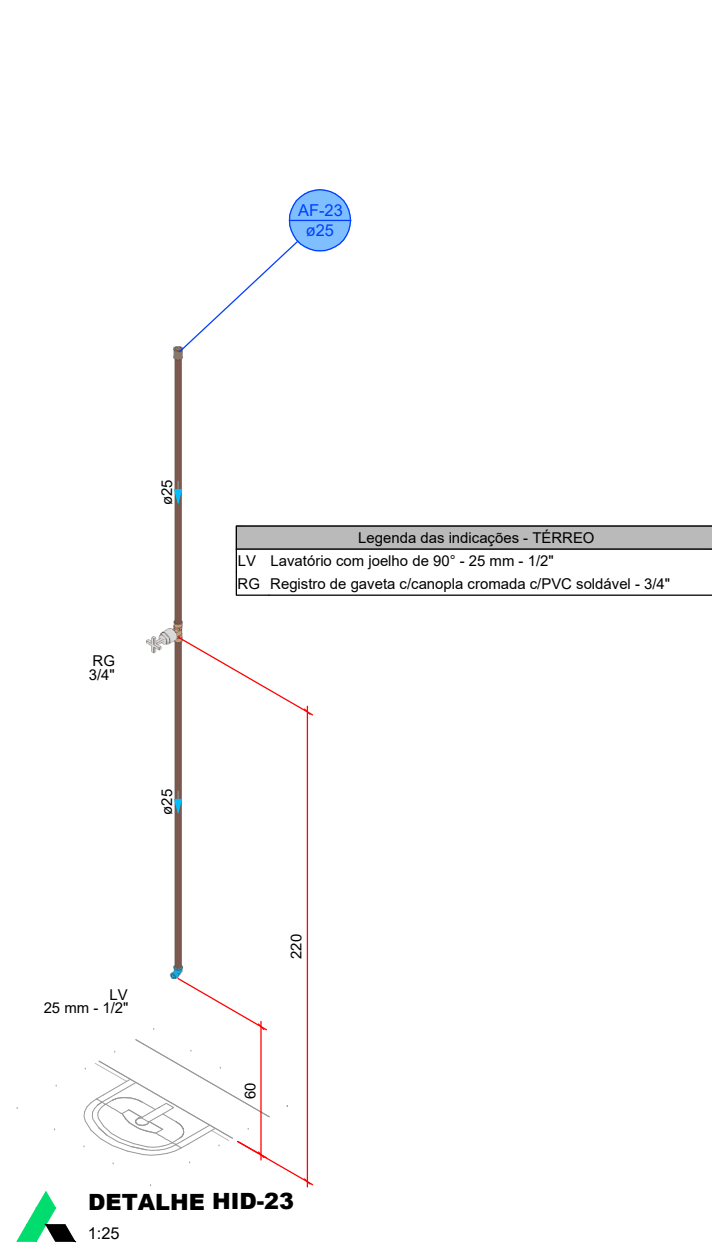


DETALHE HID-23
1:25

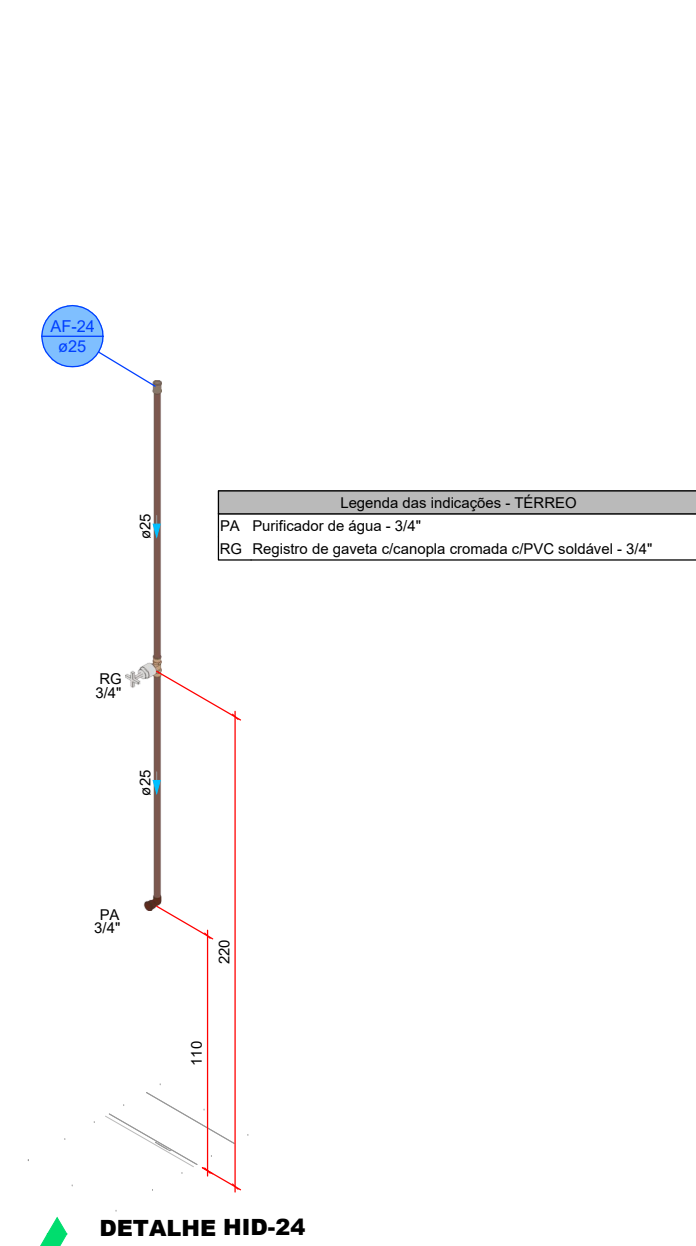

DETALHE HID-24
1:25

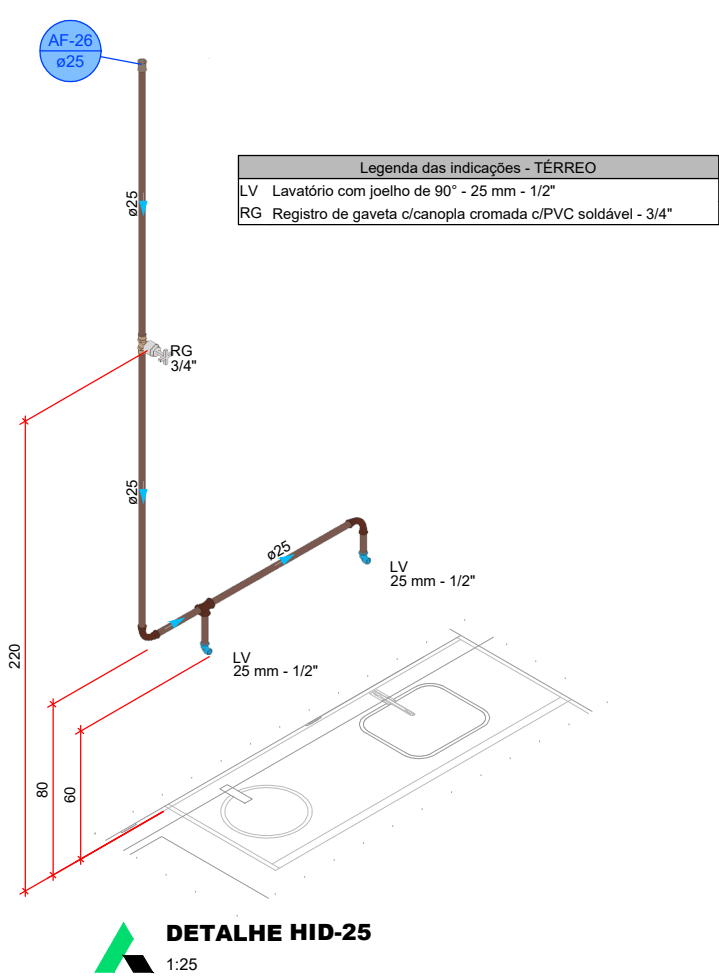

DETALHE HID-25
1:25

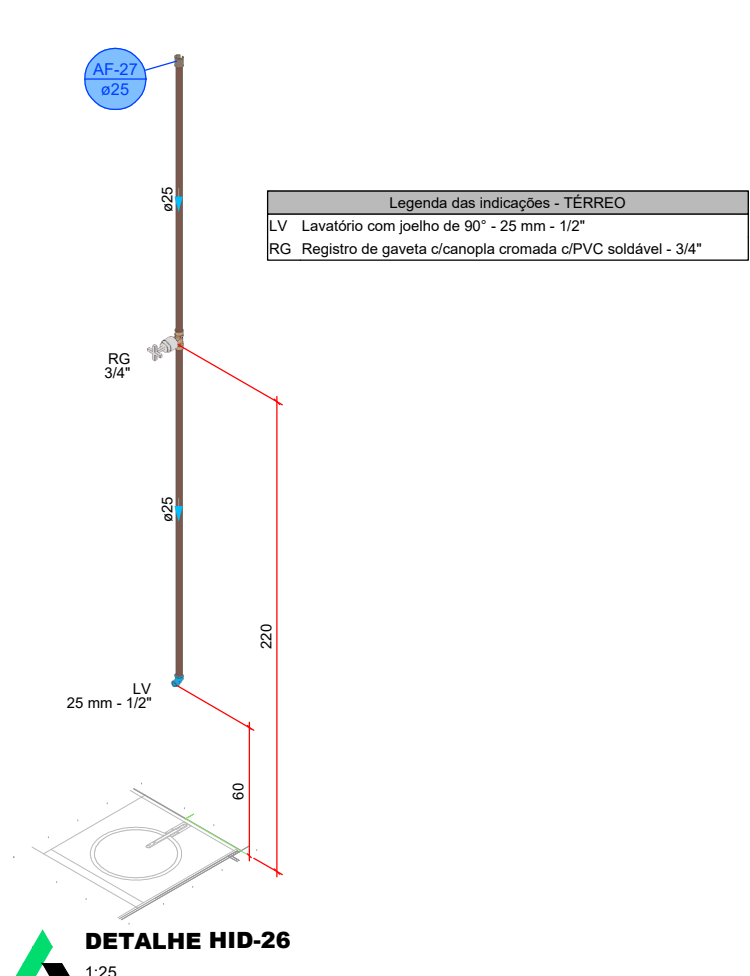

DETALHE HID-26
1:25

PROJETO HIDROSSANITÁRIO									
PROJETO HIDROSSANITÁRIO		CONTRATADO: Talis Henrique Pereira Fonseca		SECRETARIA		SECRETARIA DE ATENÇÃO PRIMÁRIA À SAÚDE		4	
Endereço: Rua Nereide, Nº 21		Endereço: Rua Nereide, Nº 21		Endereço: Rua Nereide, Nº 21		Endereço: Rua Nereide, Nº 21		Endereço: Rua Nereide, Nº 21	
Cidade: São Paulo, SP		Cidade: São Paulo, SP		Cidade: São Paulo, SP		Cidade: São Paulo, SP		Cidade: São Paulo, SP	
Data: 31/07/2024		Data: 31/07/2024		Data: 31/07/2024		Data: 31/07/2024		Data: 31/07/2024	
Nome: VISTO		Nome: VISTO		Nome: VISTO		Nome: VISTO		Nome: VISTO	
Visto		Visto		Visto		Visto		Visto	
HIDR		ESCALA: INDICADAS NO DESENHO		DESENHO NÚMERO: 00001		MOD: HIDR		FOLHA: 04/07	