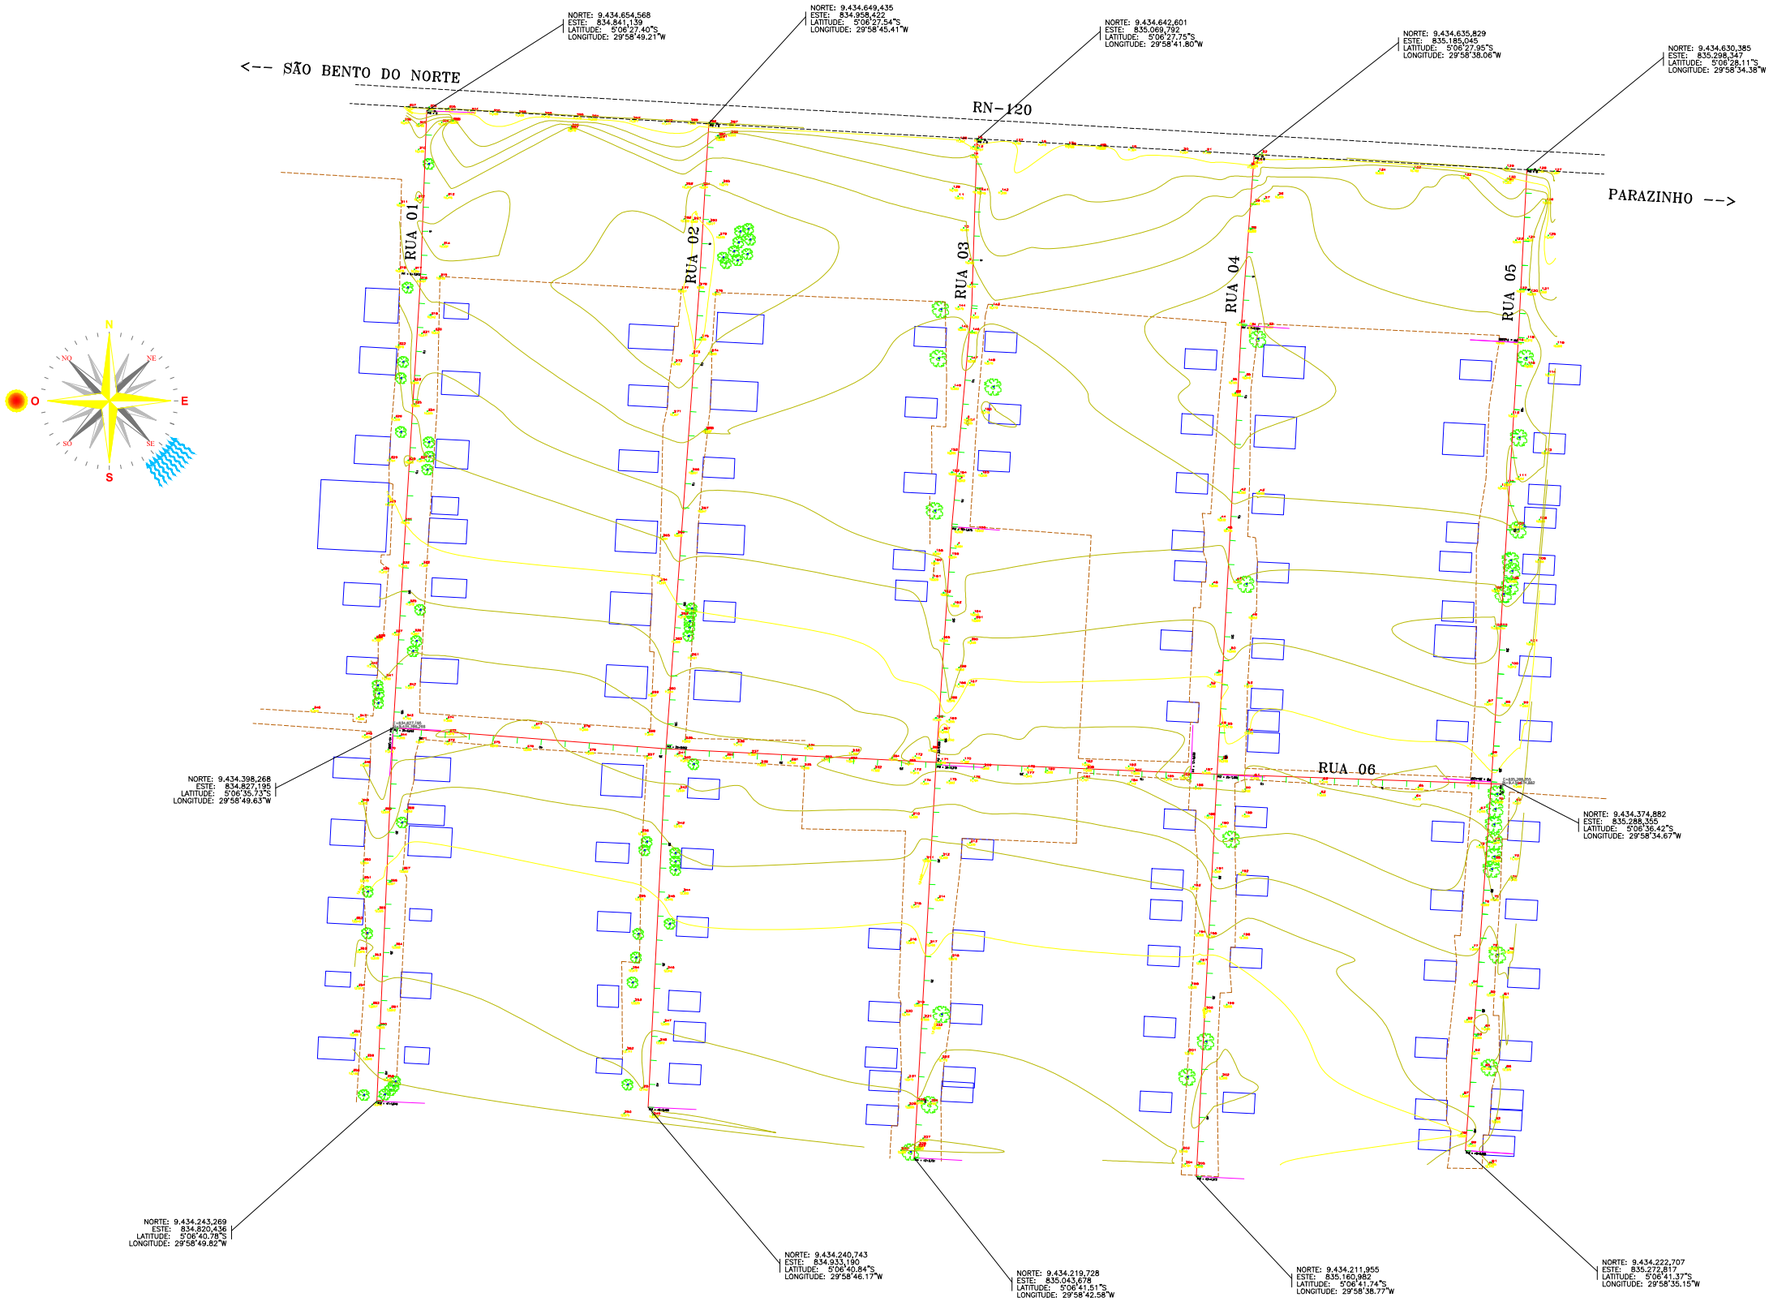


Convenções:

POLIGONAL – LIMITES

MUROS

ARRUAMENTO

EDIFICAÇÕES

Execução:

FOCO
TOPOGRAFIA, GEOLOGIA, MEIO-AMBIENTE
www.focotgma.com - contato@focotgma.com
Fone: (84) 4141-1514 - (84) 3234-9645
Ramal 23 / (84) 99915-1359

ASSUNTO:

LEVANTAMENTO TOPOGRÁFICO GEORREFERENCIADO

DESCRIÇÃO DE PERIMETRO, AZIMUTES E DISTÂNCIAS – LEVANTAMENTO CADASTRAL DE RUAS NO PROJETO DE ASSENTAMENTO VINTE E CINCO DE JULHO – ZONA RURAL – SÃO BENTO DO NORTE/RN.

CONTRATANTE:

JOAO MARIA MONTENEGRO DA SILVA:48148750459 Assinado de forma digital por JOAO MARIA MONTENEGRO DA SILVA:48148750459 Dados: 2025.05.08 15:15:40 -03'00'

PREFEITURA MUNICIPAL DE SÃO BENTO DO NORTE
CNPJ: 08.114.514/0001-80

Prancha:	Data da Execução:	Folha:	Escala:
01 de 03	05 de JUNHO de 2024	A3= 297X420	1:500

Escala Grafica: 0 5 10 15 20 25m

BASE PROCESSADA – PPP	
N = (Y) = NORTE	E = (X) = ESTE
9.294.580,59	211.361,35

RESP. TÉCNICO:

FOCO GEOSOLUCOES LTDA:18209951000130 Assinado de forma digital por FOCO GEOSOLUCOES LTDA:18209951000130 Dados: 2025.04.16 10:31:45 -03'00'

DAYVISON BRUNO CORDEIRO DE PAIVA
CREA: 150605485-4