


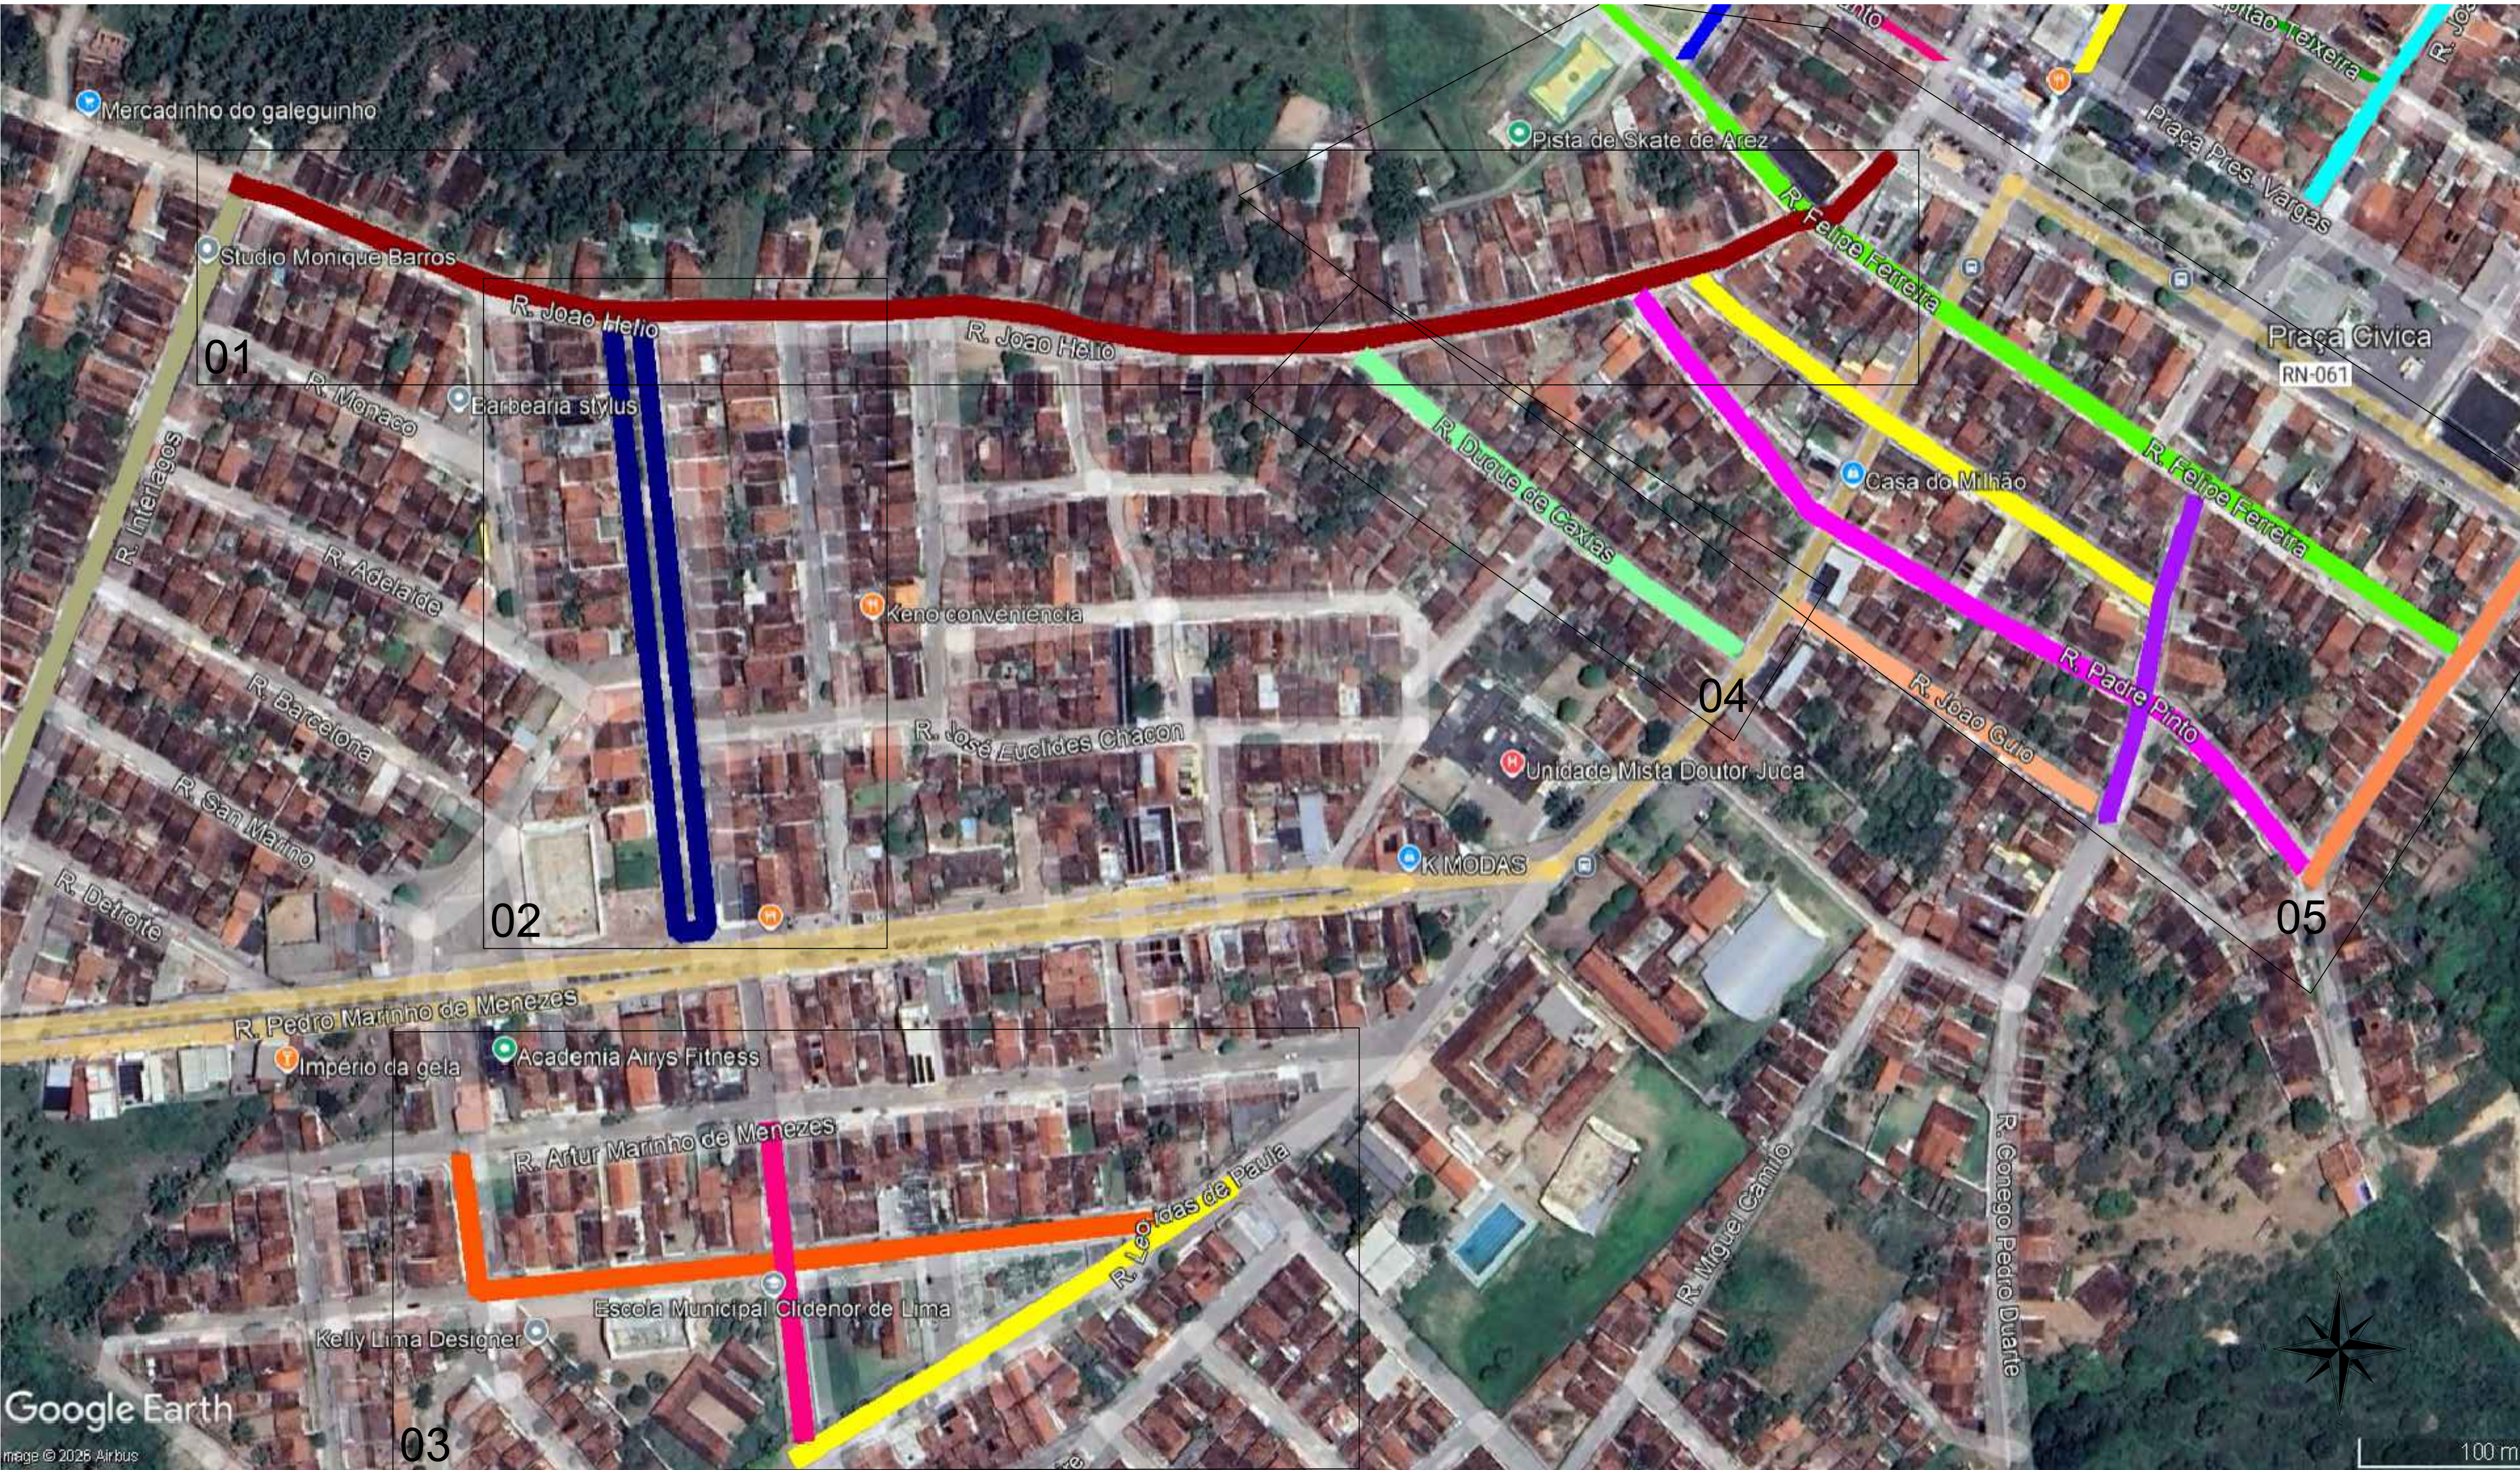

IMPLANTAÇÃO GERAL - RECAPEAMENTO/PAVIMENTAÇÃO ASFÁLTICA RUAS GUARAÍRAS / CENTRO (FRENTE DE OBRA 01, 02, 03, 04 E 05)
ESCALA 1/1250

LEG.	LOGRADOURO	DIST. (M)	LARGURA (M)	ÁREA (M2)	ESPESSURA CAMADA (CM)	VOL (M3)
	RUA FELIPE FERREIRA	376,00	6,00	2.256,00	0,05	112,80
	RUA JOÃO HELIO	480,00	6,00	2.880,00	0,05	144,00
	TRAV. JOÃO HELIO	201,00	6,00	1.206,00	0,05	60,30
	RUA PADRE PINTO	302,00	6,00	1.812,00	0,05	90,60
	RUA CARLOS CELSO	424,00	6,50	2.756,00	0,05	137,80
	RUA INTERLAGOS	319,00	6,00	1.914,00	0,05	95,70
	RUA JOÃO GUIO	127,00	7,00	889,00	0,05	44,45
	RUA MONSENHOR PEGADO	143,00	6,00	858,00	0,05	42,90
	RUA DUQUE DE CAXIAS	171,00	6,00	1.026,00	0,05	51,30
	RUA CONEGO PEDRO DUARTE	120,00	6,00	720,00	0,05	36,00
	RUA LEONIDAS DE PAULA TRECHO II	186,00	10,00	1.860,00	0,05	93,00
	RUA JOSE HELIO	114,00	7,00	798,00	0,05	39,90
	RUA MOISES LINS	290,00	8,00	2.320,00	0,05	116,00
	RUA PROJETADA (EM FRENTE A SECRETARIA)	32,00	10,00	320,00	0,05	16,00
	TOTAL	3.285,00		21.615,00		1.080,75

RESPONSÁVEL TÉCNICO
RONEY FELLIPE BATISTA CALISTRATO
ENG. CIVIL, CREIA 211103439

PREFEITURA MUNICIPAL DE AREZ/RN
BERGSON IDJOUNO DE OLIVEIRA
PREFEITO MUNICIPAL

EMIÇÃO INICIAL:
JANEIRO/2026

REVISÃO:
R00

REVISÃO:



PREFEITURA MUNICIPAL DE AREZ/RN
CNPJ: 08.161.234/0001-22
PRAÇA GETÚLIO VARGAS, nº 19, AREZ/RN CEP: 59.170-000

OBJETO:
PAVIMENTAÇÃO ASFÁLTICA SOBRE PAVIMENTO EXISTENTE DE DIVERSAS RUAS

LOCAL:
DIVERSAS RUAS ZONA URBANA

PRANCHA:
03/11

CONTEÚDO:
PLANTA DE SITUAÇÃO

ESCALA:
INDICADA NO DESENHO

ÁREA TOTAL LEVANTADA:

PERÍMETRO:

INDICADA NO DESENHO:

TOPOGRAFIA:

DESENHO: RONEY CALISTRATO

DATA: JANEIRO / 2026

LEVANTAMENTO: