


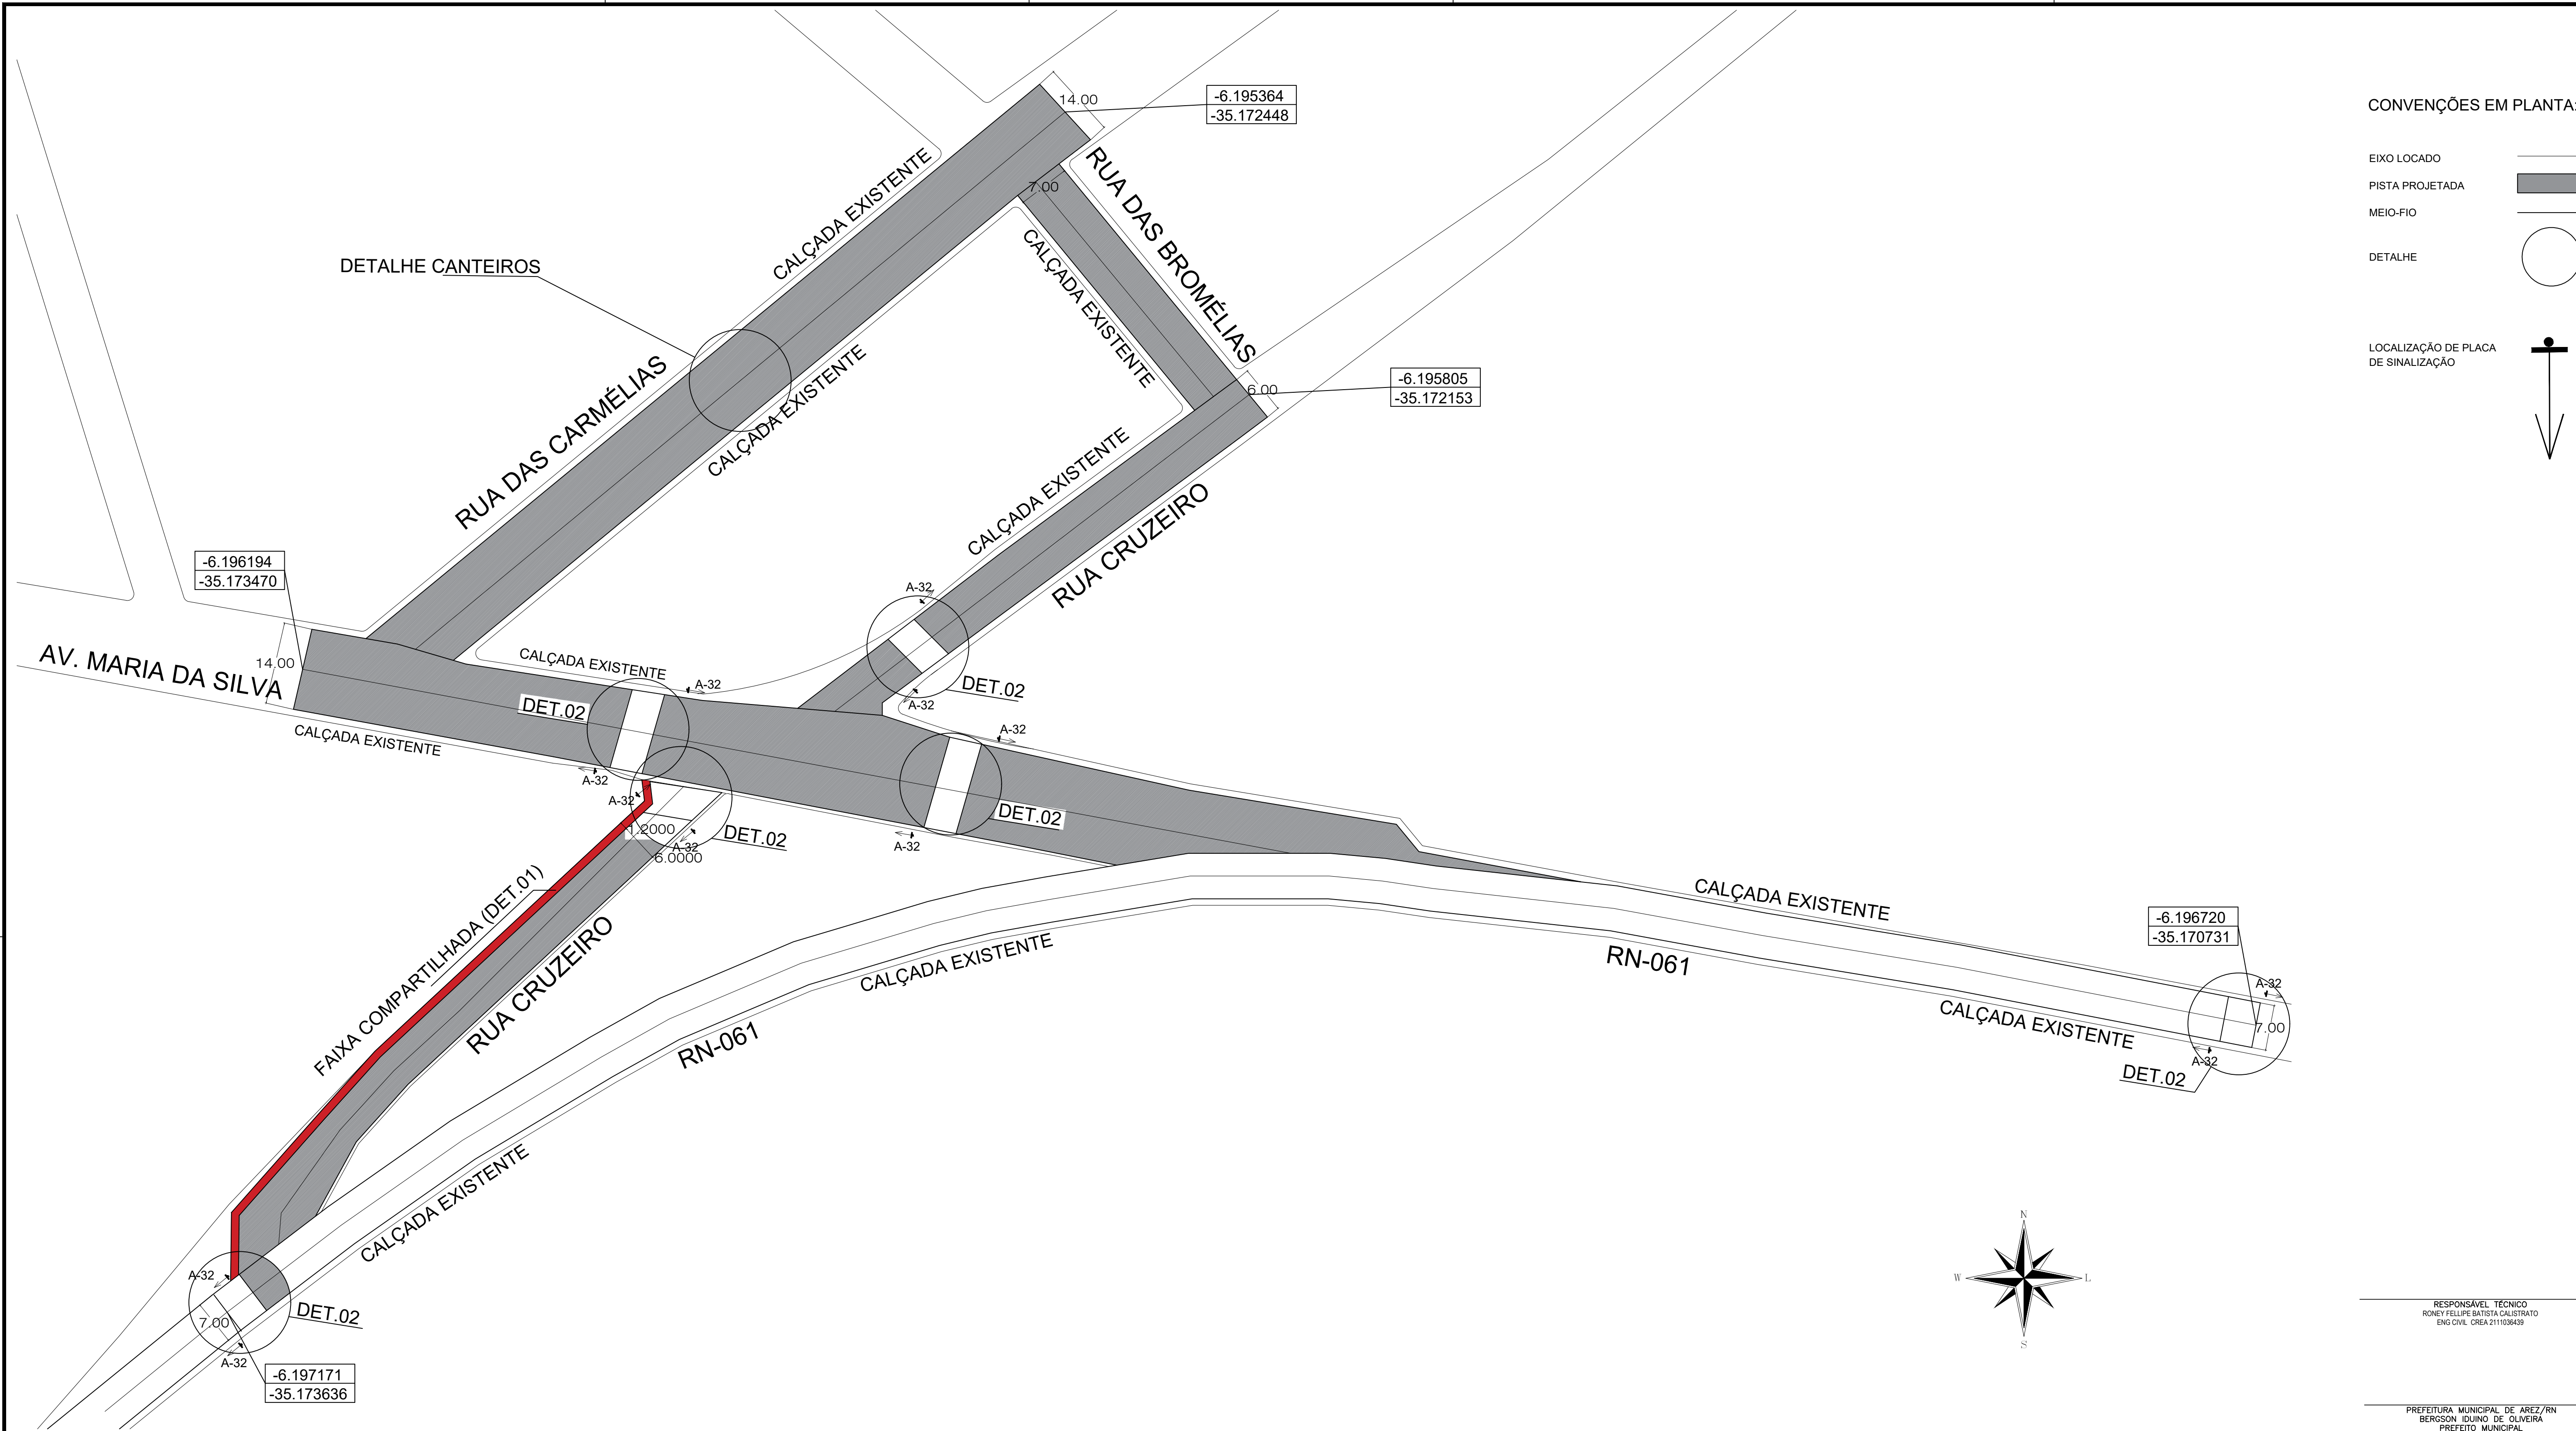

CONVENÇÕES EM PLANTA:

- EIXO LOCADO
- PISTA PROJETADA
- MEIO-FIO
- DETALHE

LOCALIZAÇÃO DE PLACA DE SINALIZAÇÃO

FRENTE DE OBRA 01 - RUAS CRUZEIRO, MARIA DA SILVA, CARMÉLIAS E BROMÉLIAS

ESCALA 1/500

EMISSÃO INICIAL: JANEIRO/2026		REVISÃO: R00	REVISÃO:
		PREFEITURA MUNICIPAL DE AREZ/RN CNPJ: 08.161.234/0001-22 PRAÇA GETÚLIO VARGAS, nº 19, AREZ/RN CEP: 59.170-000	
OBJETO: PAVIMENTAÇÃO ASFÁLTICA SOBRE PAVIMENTO EXISTENTE DE DIVERSAS RUAS			
LOCAL: DIVERSAS RUAS ZONA URBANA			PRANCHA: 05/11
CONTEÚDO: PLANTA		ESCALA: 1:500	
ÁREA TOTAL LEVANTADA:	PERÍMETRO:		
TOPOGRAFIA:		DESENHO: RONEY CALISTRATO	DATA: JANEIRO / 2026
LEVANTAMENTO:			