


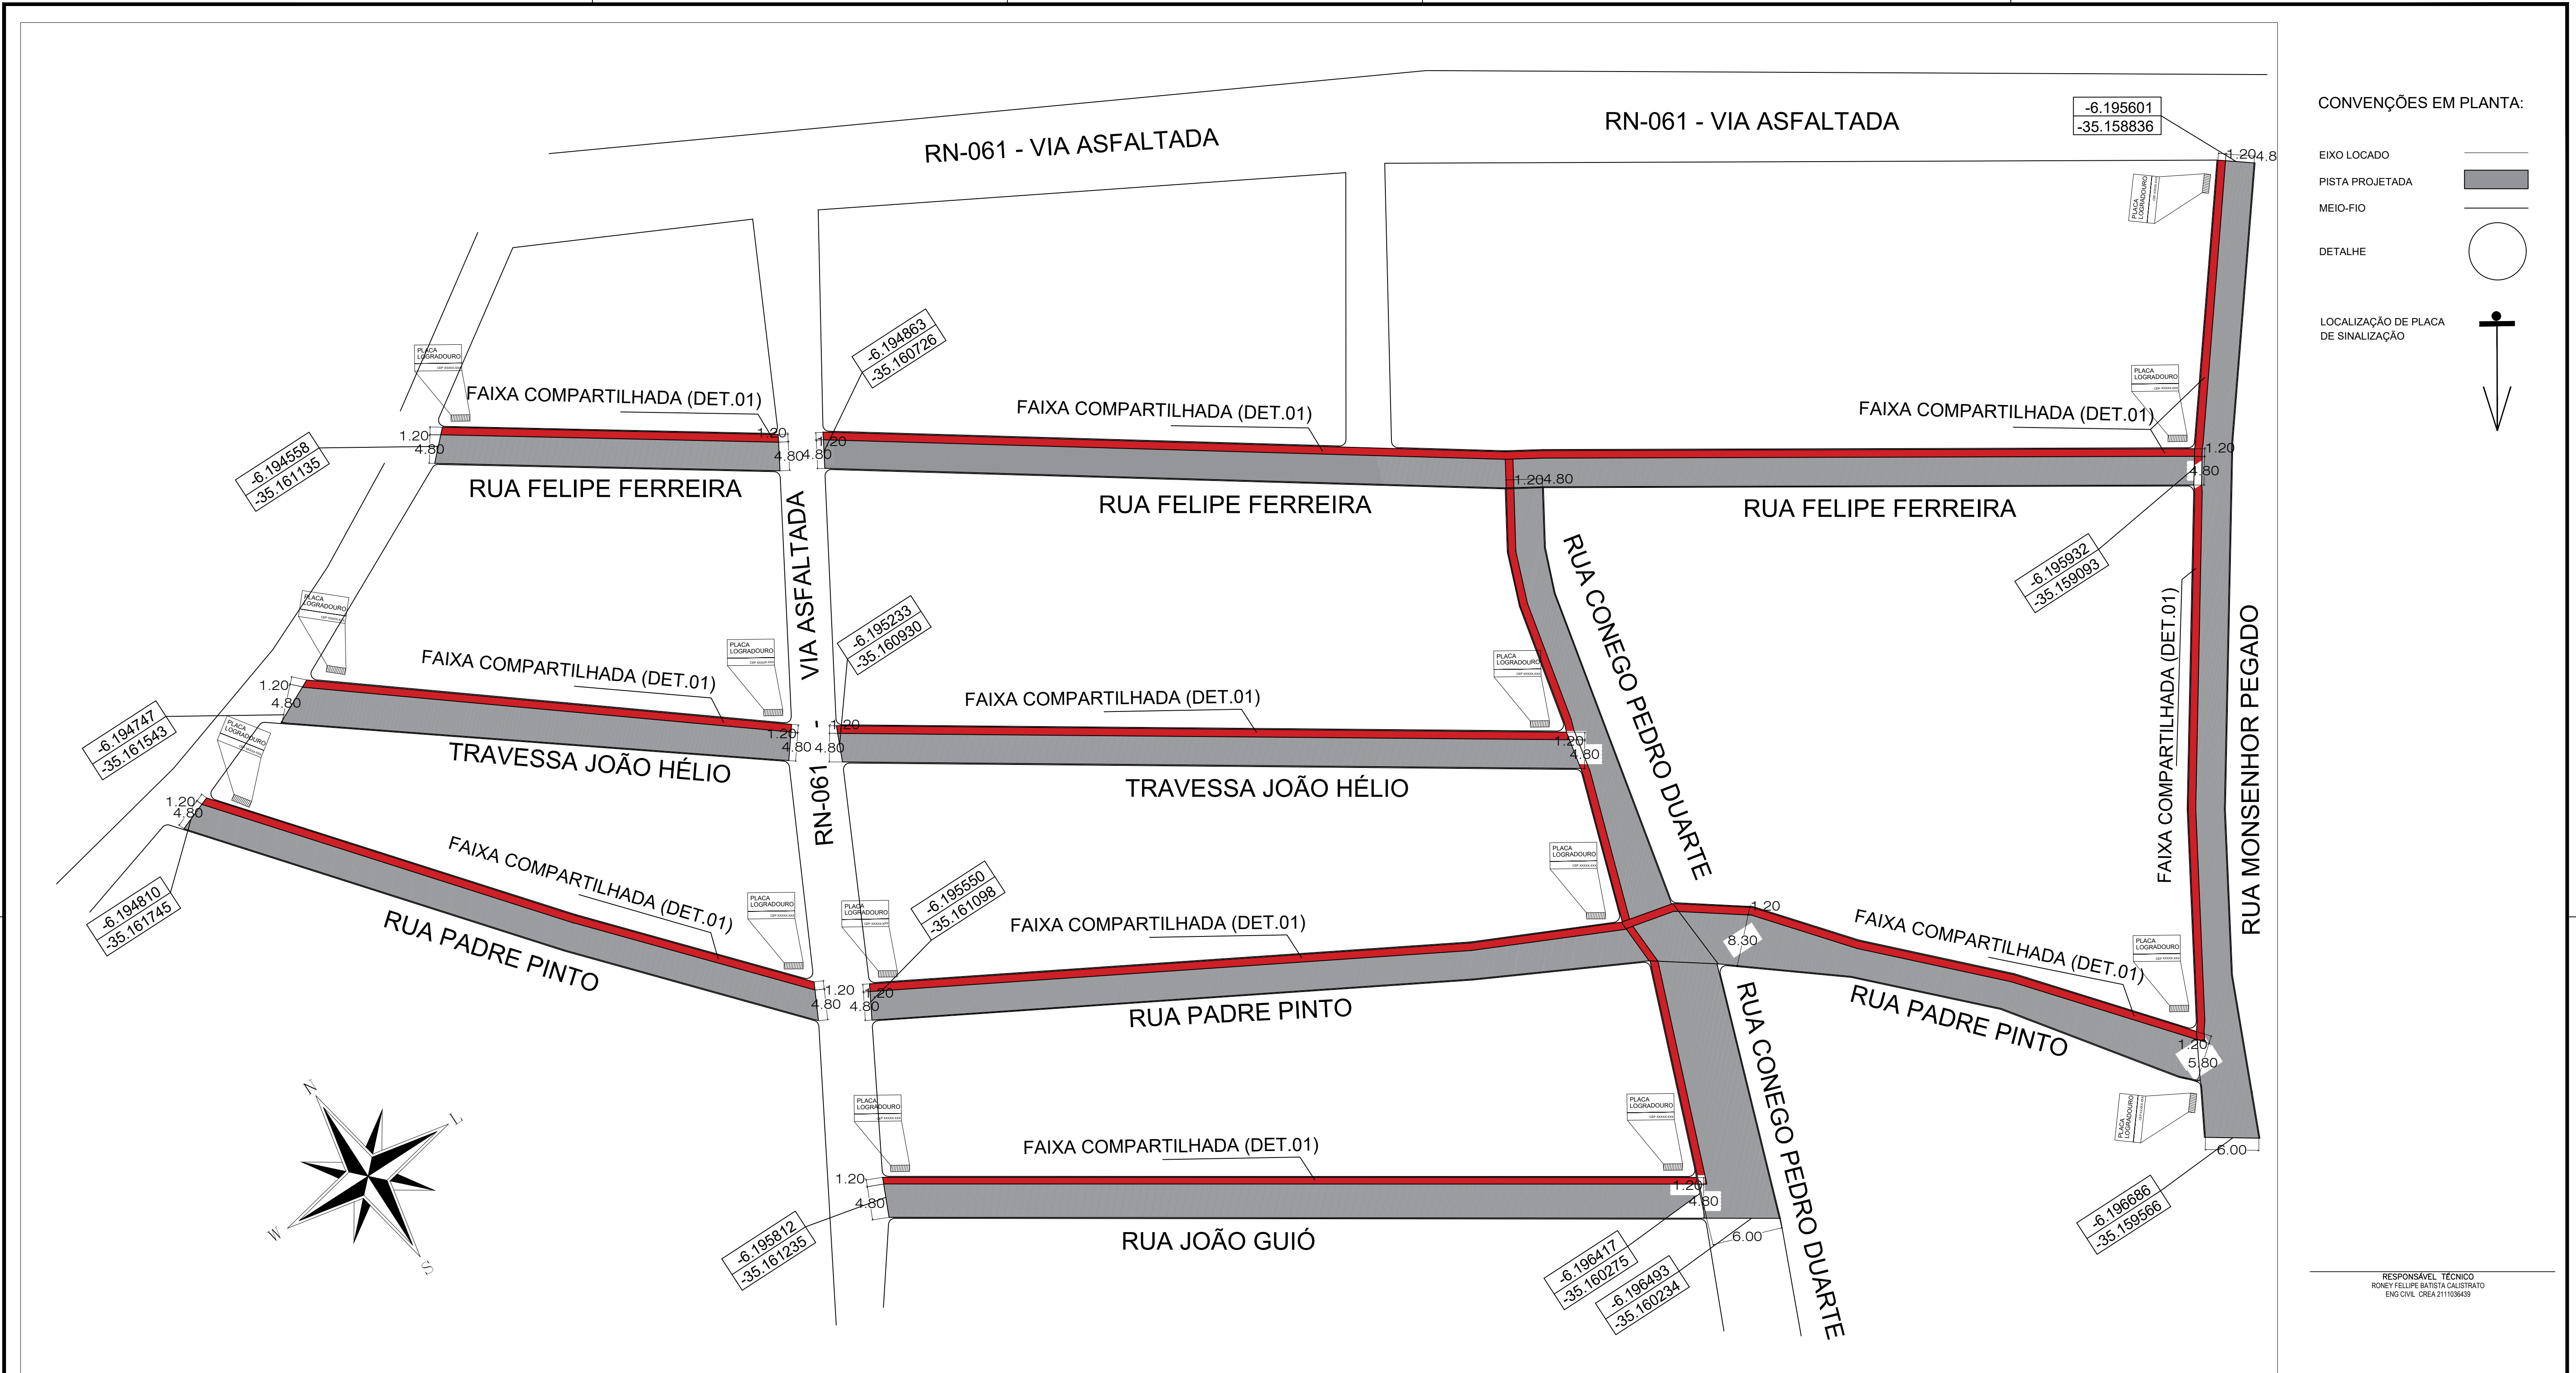

FRENTE DE OBRA 05 - RUAS FELIPE FERREIRA, PADRE PINTO, JOÃO GUIÓ, CONEGO PEDRO DUARTE, MONSENHOR PEGADO E TRAVESSA JOÃO HÉLIO  
ESCALA 1/500

|   |                           |                      |          |
|---|---------------------------|----------------------|----------|
| EMISSÃO INICIAL:<br>JANEIRO/2026   |                           | REVISÃO:<br>R00      | REVISÃO: |
| <div><div><b>PREFEITURA MUNICIPAL DE AREZ/RN</b><br/>CNPJ: 08.161.234/0001-22<br/>PRAÇA GETÚLIO VARGAS, nº 19, AREZ/RN CEP: 59.170-000</div></div> |                           |                      |          |
| OBJETO: PAVIMENTAÇÃO ASFÁLTICA SOBRE PAVIMENTO EXISTENTE DE DIVERSAS RUAS   |                           |                      |          |
| LOCAL: DIVERSAS RUAS ZONA URBANA   |                           |                      | PRANCHA: |
| CONTEÚDO: PLANTA   |                           | ESCALA:              | 08/11    |
| ÁREA TOTAL LEVANTADA:   | PERÍMETRO:                | INDICADA NO DESENHO: |          |
| TOPOGRAFIA:   | DESENHO: RONEY CALISTRATO | DATA: JANEIRO / 2026 |          |
| LEVANTAMENTO:   |                           |                      |          |