

CONVENÇÕES EM PLANTA:


EIXO LOCADO

PISTA PROJETADA

MEIO-FIO

DETALHE

LOCALIZAÇÃO DE PLACA DE SINALIZAÇÃO

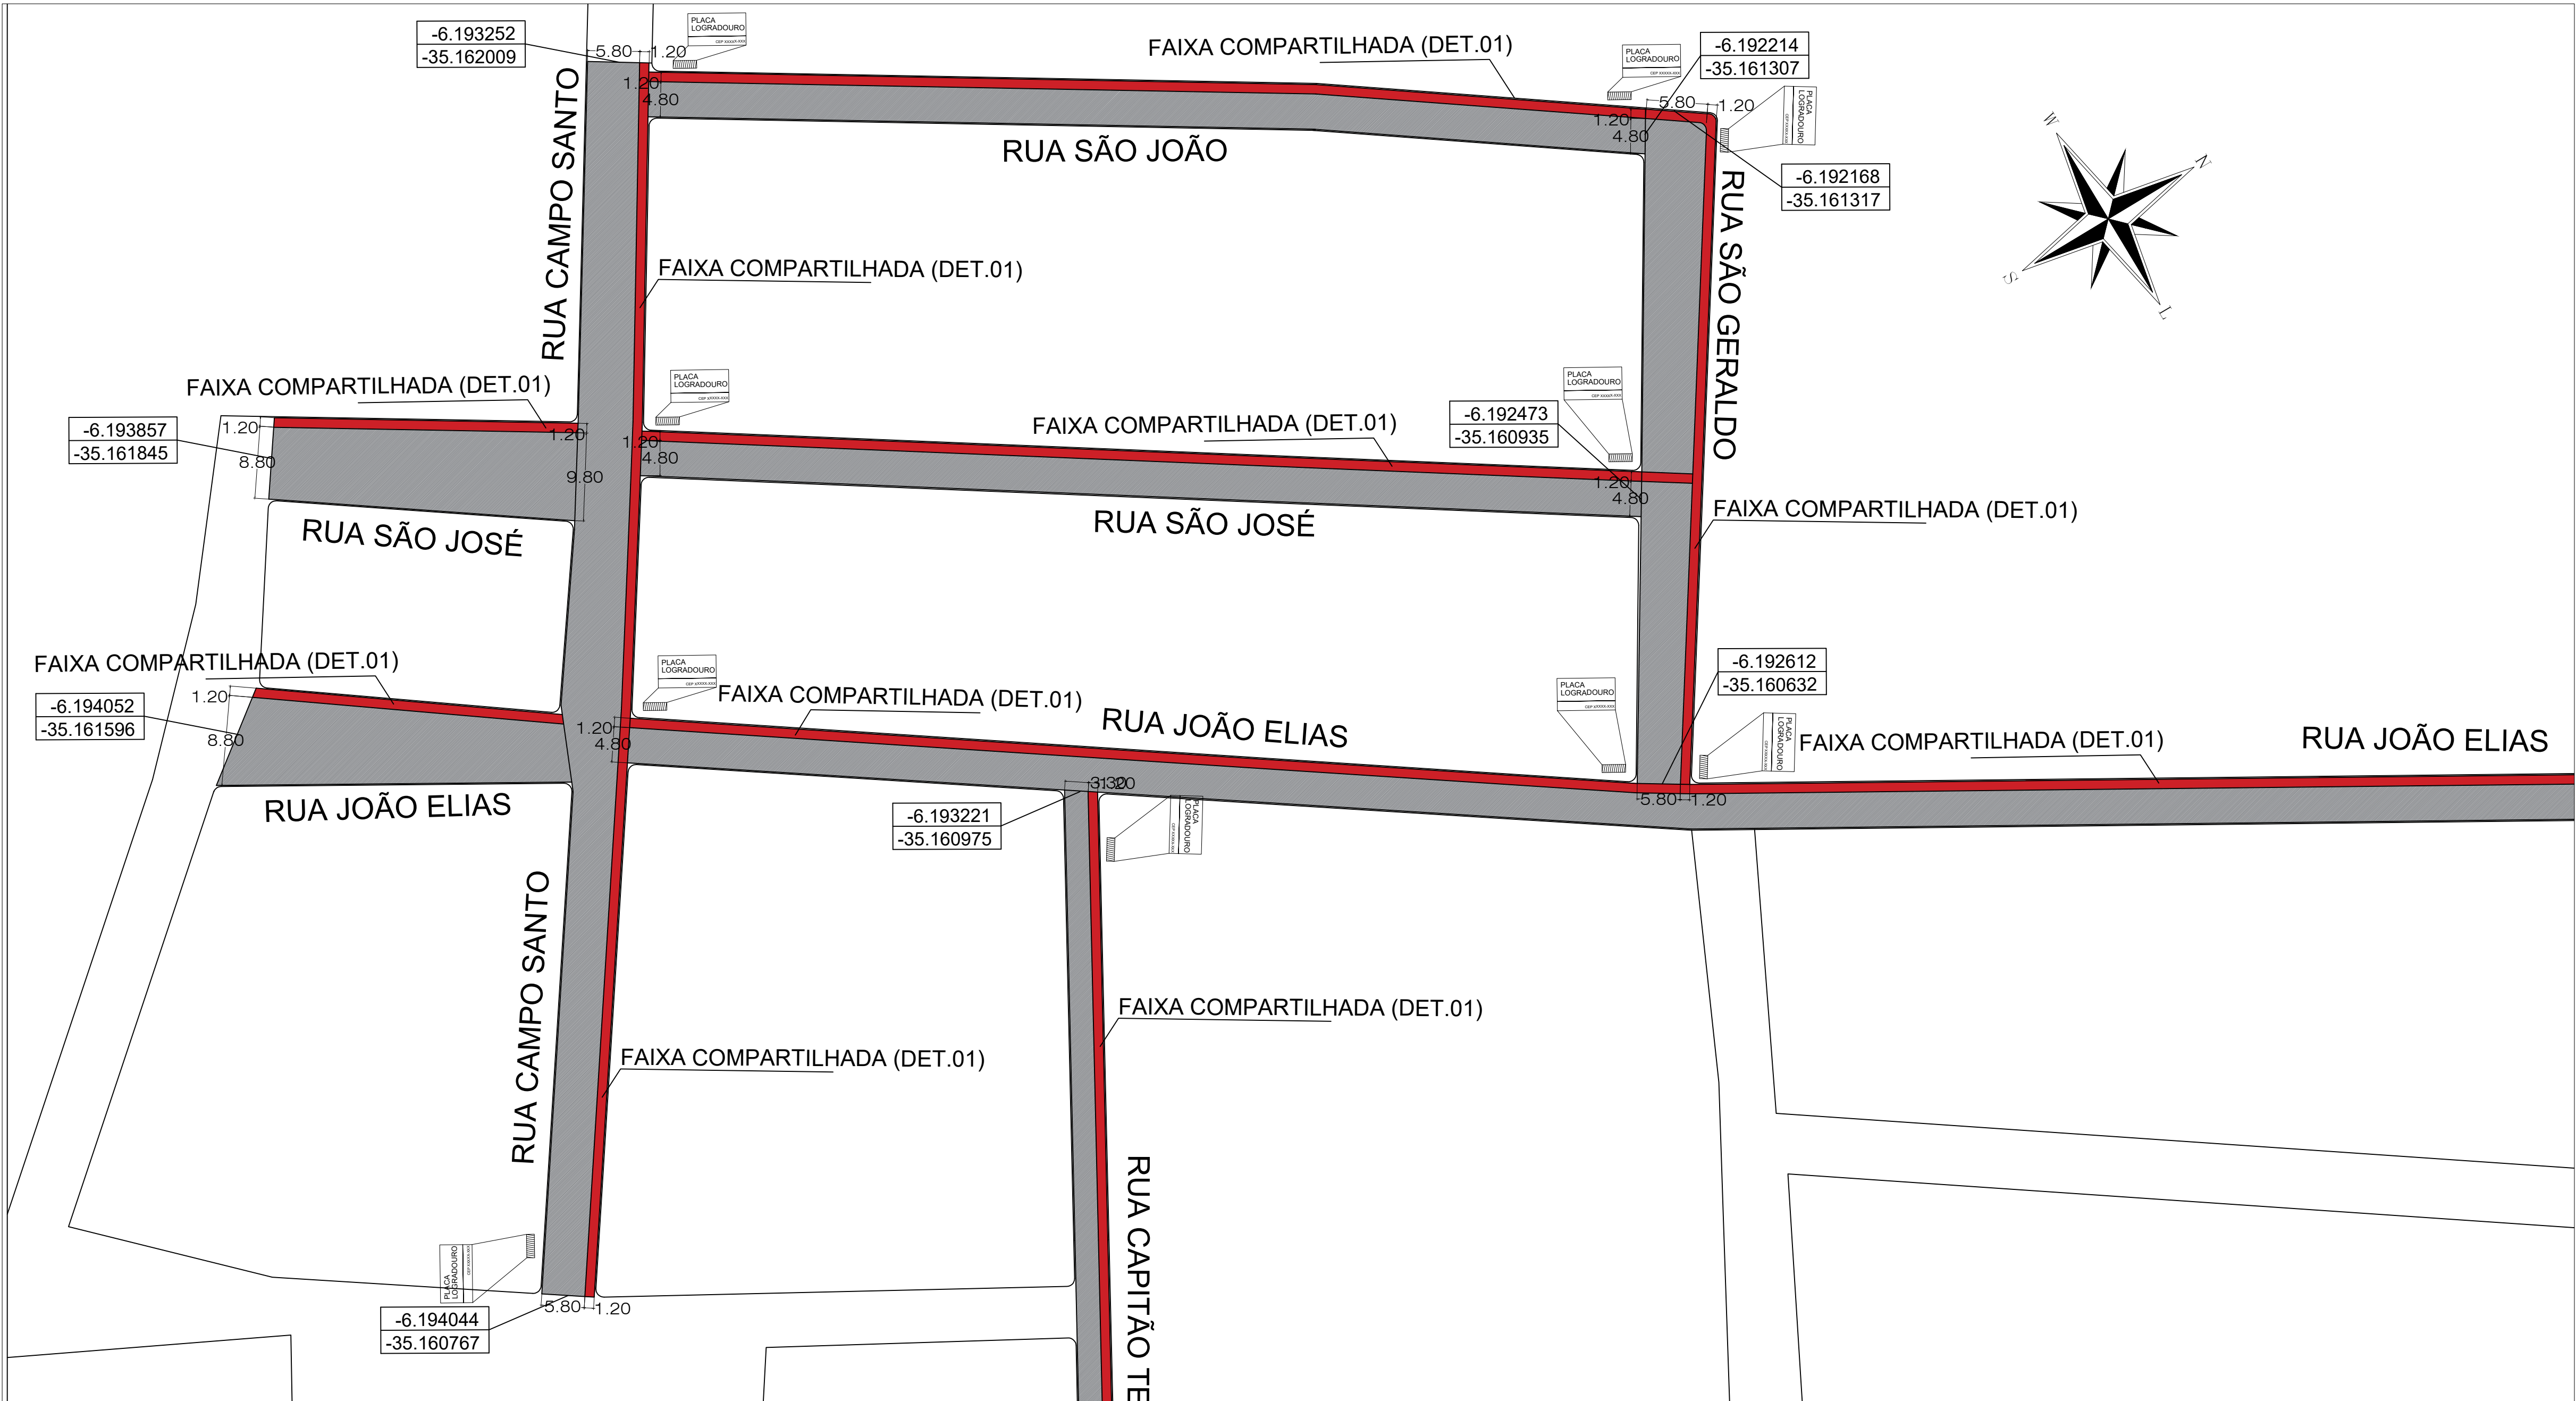

FRENTE DE OBRA 06 TRECHO 01 E 02 - RUAS SÃO JOÃO, SÃO JOSÉ, JOÃO ELIAS E CAMPO SANTO
ESCALA 1/500

RESPONSÁVEL TÉCNICO
RONEY FELLIPE BATISTA CALISTRATO
ENG. CIVIL - CREA 211108439

PREFEITURA MUNICIPAL DE AREZ/RN
BERGSON IDIUNO DE OLIVEIRA
PREFEITO - MUNICIPAL

EMISSÃO INICIAL: JANEIRO/2026		REVISÃO: R00	REVISÃO:
 PREFEITURA MUNICIPAL DE AREZ/RN CNPJ: 08.161.234/0001-22 PRAÇA GETÚLIO VARGAS, nº 19, AREZ/RN CEP: 59.170-000			
OBJETO: PAVIMENTAÇÃO ASFÁLTICA SOBRE PAVIMENTO EXISTENTE DE DIVERSAS RUAS			
LOCAL: DIVERSAS RUAS ZONA URBANA			PRANCHA: 09/11
CONTEÚDO: PLANTA		ESCALA:	
ÁREA TOTAL LEVANTADA:	PERÍMETRO:	INDICADA NO DESENHO	
TOPOGRAFIA:		DESENHO: RONEY CALISTRATO	
LEVANTAMENTO:		DATA: JANEIRO / 2026	