



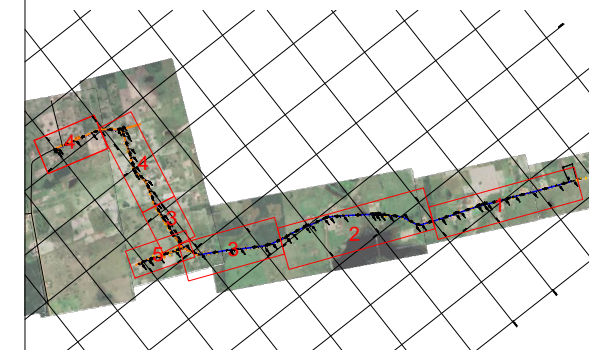

- LEGENDA
- TERRENO NATURAL —
 - REDE —
 - PERFIL DO TERRENO —

PERFIL - Eixo
 escala horiz. 1:1000
 escala vert. 1:100

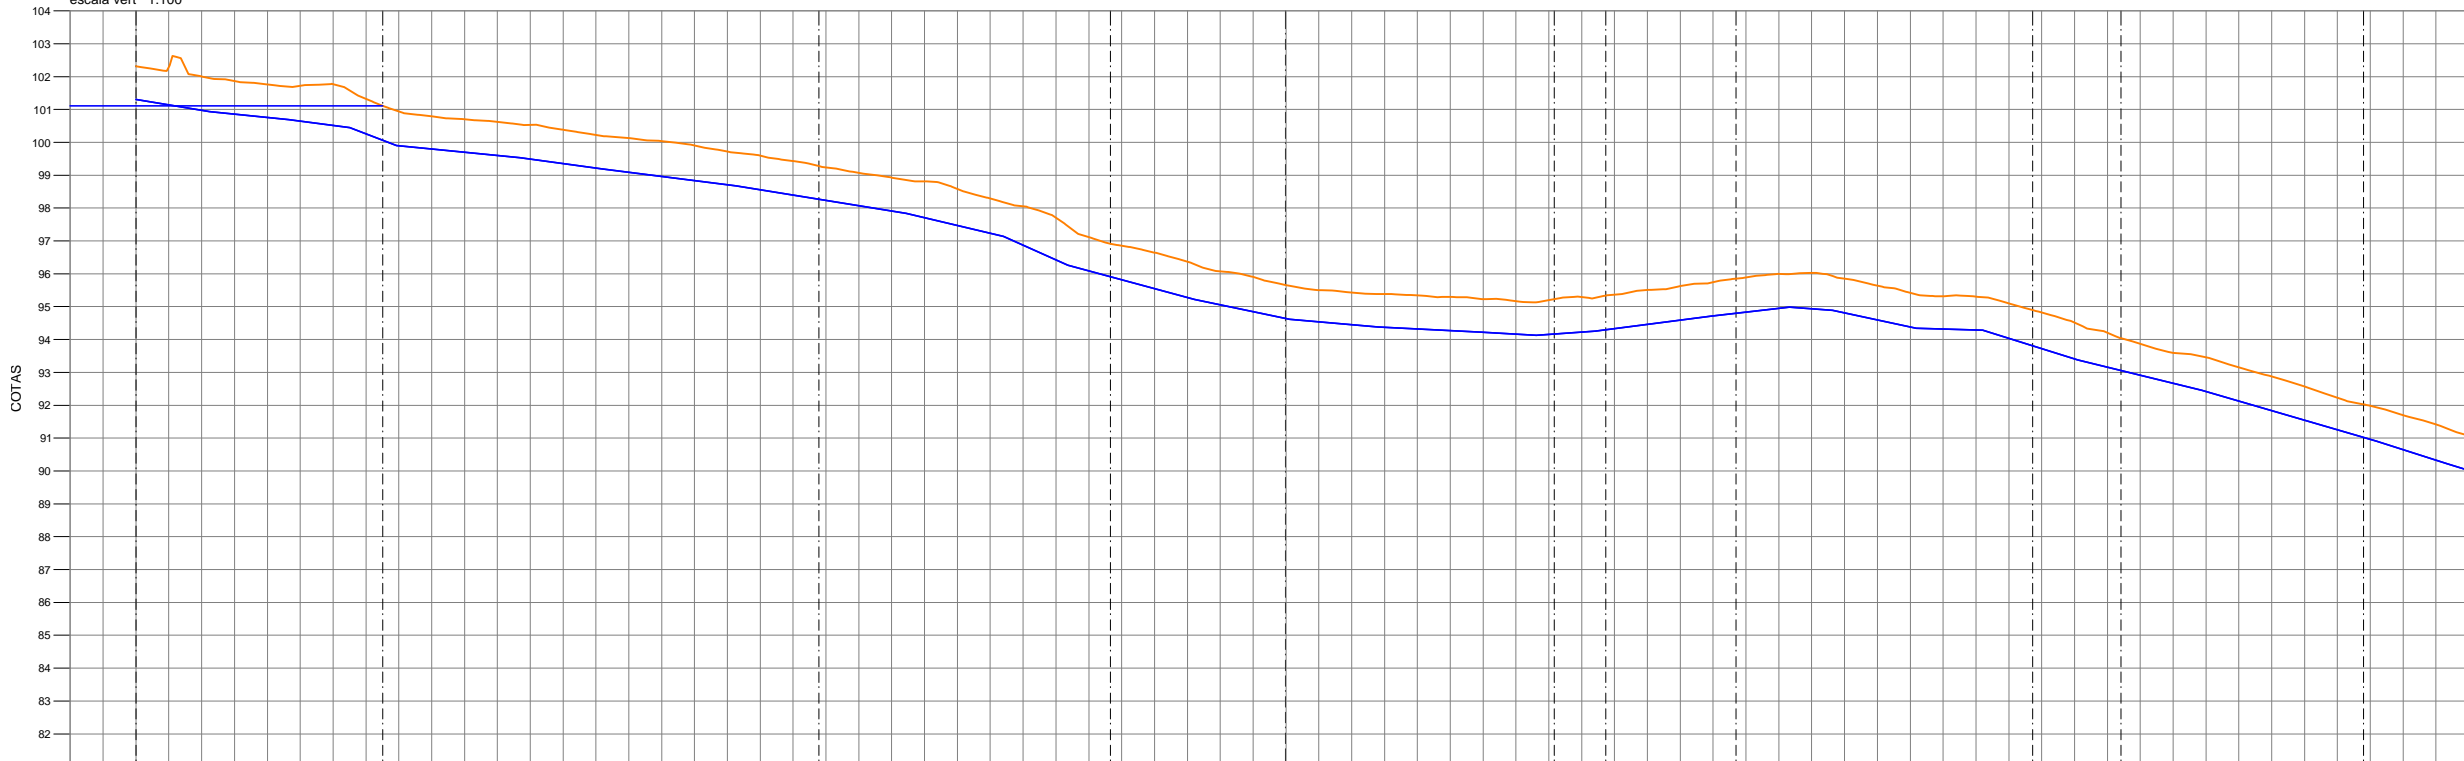

ESTACAS	0,00	20,00	40,00	60,00	80,00	100,00	120,00	140,00	160,00	180,00	200,00	220,00	240,00	260,00	280,00	300,00	320,00	340,00	360,00	380,00	400,00	420,00	440,00	460,00	480,00	500,00	520,00	540,00	560,00	580,00	600,00	620,00	640,00	660,00	680,00	700,00			
TERRENO GHEIDE	101,303	102,00	101,77	101,77	101,513	100,70	100,53	100,23	100,04	99,72	99,45	99,07	98,70	98,29	97,70	96,92	96,37	96,91	96,66	96,50	96,38	96,29	96,17	96,23	96,29	96,50	96,00	96,85	96,00	96,85	94,20	95,59	95,15	92,57	92,03	91,42	90,330		
CORTE	1,01	1,03	1,01	1,25	1,04	1,00	1,04	1,01	1,08	1,00	1,03	1,00	1,10	1,06	1,28	1,04	1,09	1,06	0,96	1,01	1,02	1,00	1,06	1,04	1,03	1,04	1,05	1,04	1,03	1,01	1,10	1,05	0,92	1,02	1,03	1,02	1,09		
X' ÚVODÓ	N1				N2							N3				N4			N5				N6	N7		N8				N9	N10								
WMOUŠE TU				75,08				132,79							88,74							53,28																	

CORTE A A

PREFEITURA MUNICIPAL DE BREJINHO

DESCRIÇÃO	DATA	DEC.	VERIF.	APROV.

PROJETO: SISTEMA DE ABASTECIMENTO DE ÁGUA NA COMUNIDADE BARBAÇO EM BREJINHO/RN



ASSUNTO: PLANTA GERAL E PERFIL – SISTEMA DE ABASTECIMENTO DE ÁGUA

DESENHISTA: EBERTH F OLIVEIRA	PROJETISTA: DIOGENES SANTOS DE SENA	ESCALAS: 1
VERIF.: DIOGENES SANTOS DE SENA	ESCALAS INDICADAS	01/05
DATA: NOV/2025		



LEGENDA

- TERRENO NATURAL
- REDE
- PERFIL DO TERRENO

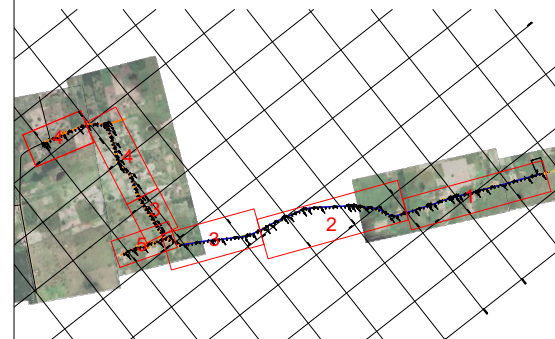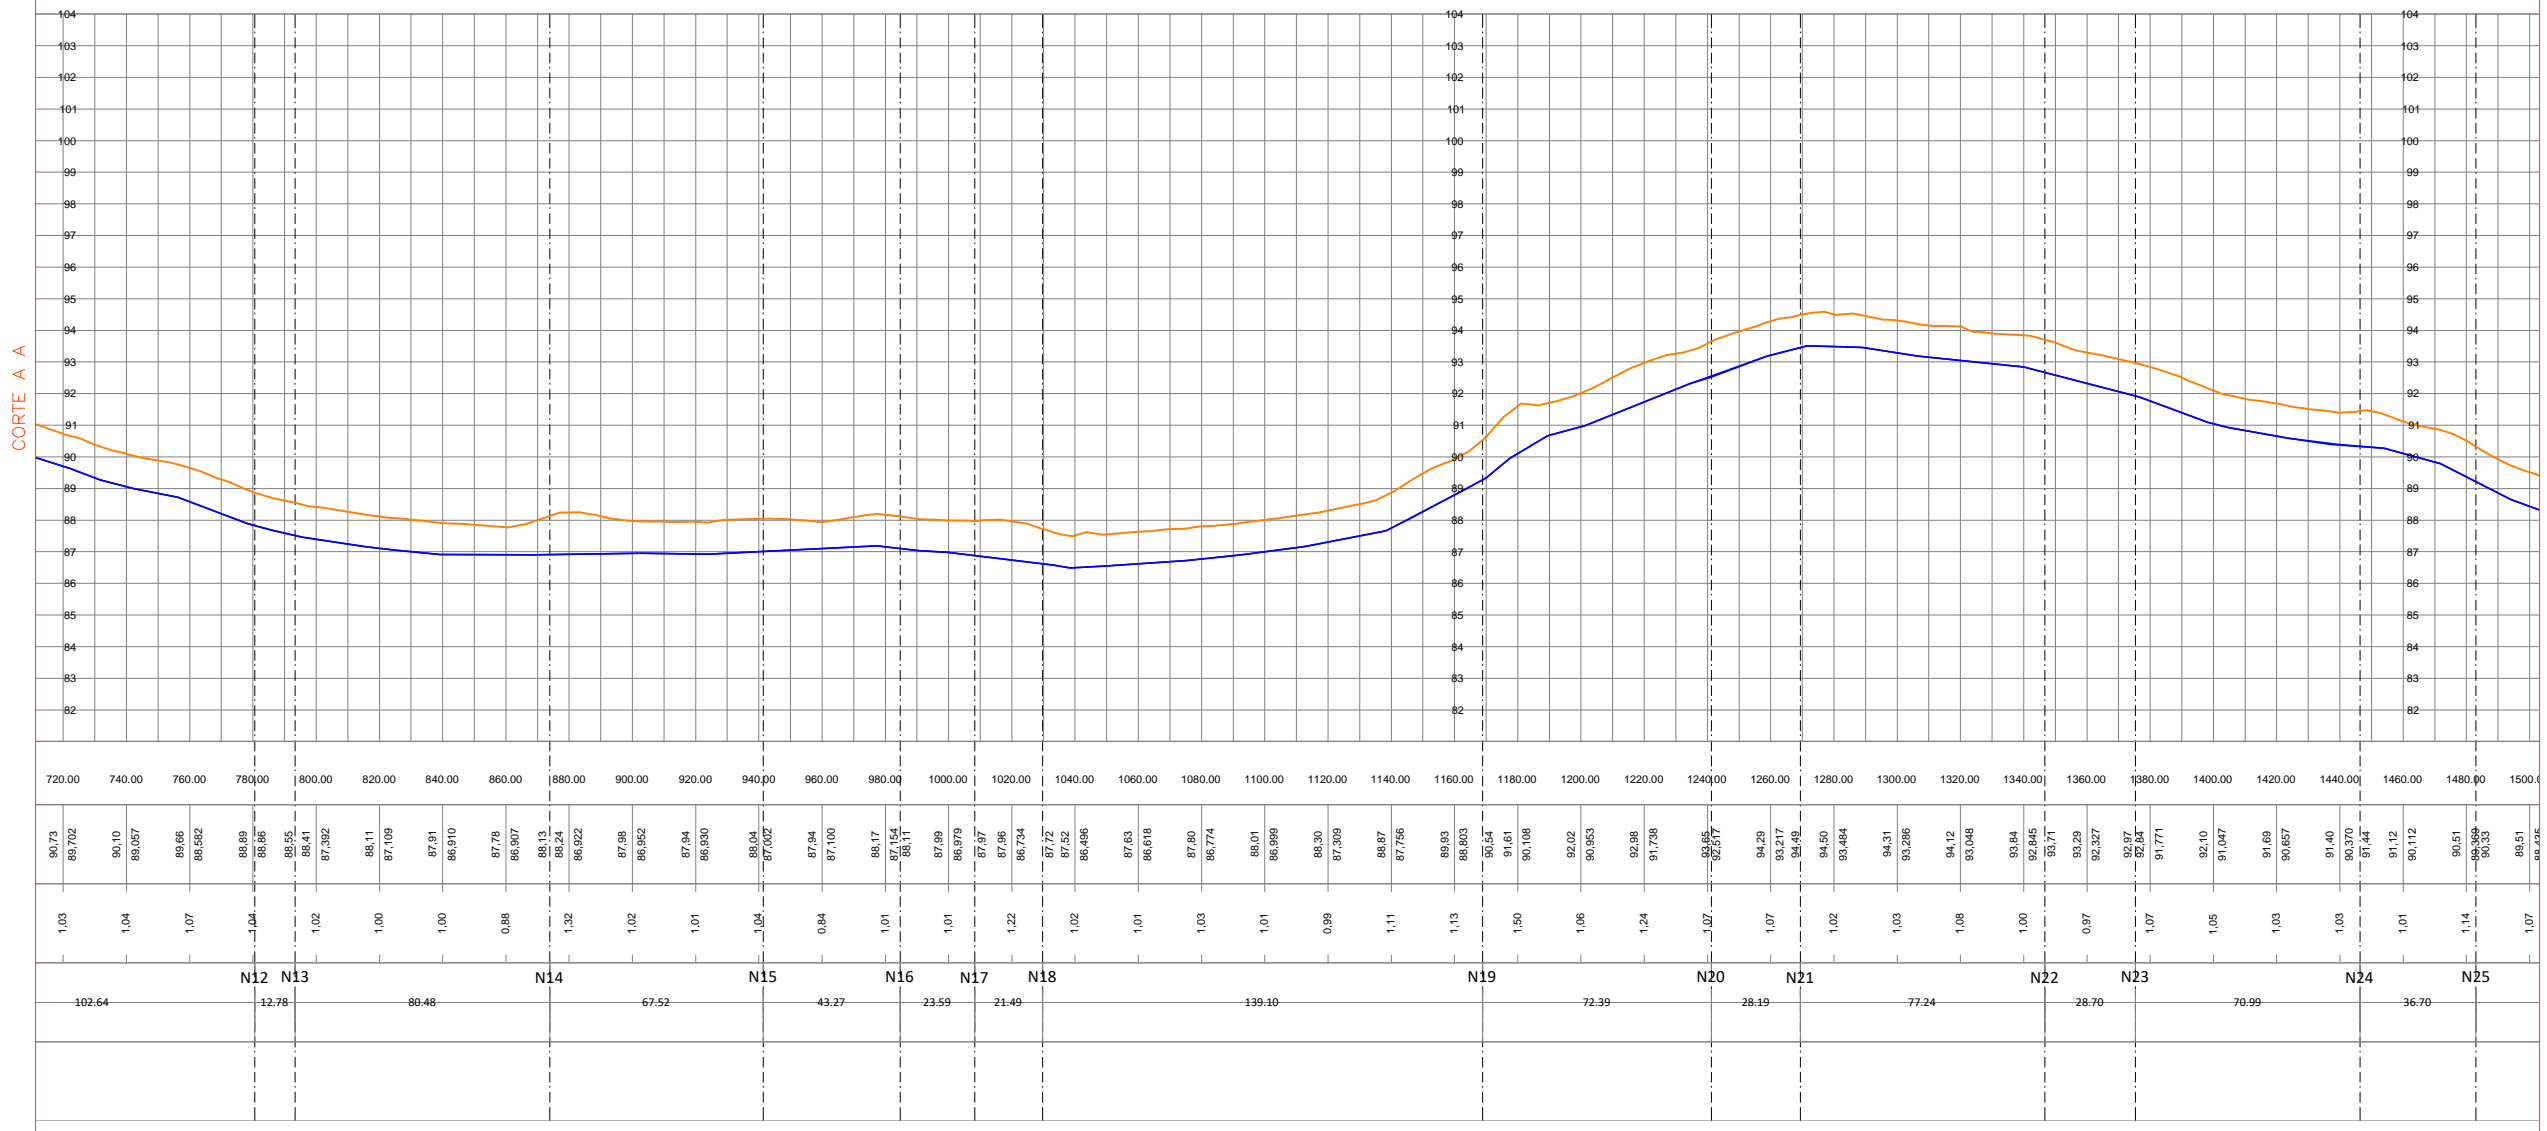


PREFEITURA MUNICIPAL DE BREJINHO

DESCRIÇÃO	DATA	EXEL.	VERIF.	APROV.


PROJETO: SISTEMA DE ABASTECIMENTO DE ÁGUA NA COMUNIDADE BARBAÇO EM BREJINHO/RN

ASSUNTO: PLANTA GERAL E PERFIL – SISTEMA DE ABASTECIMENTO DE ÁGUA

DESENHISTA: EBERTH F OLIVEIRA	PROJETISTA: DIÓGENES SANTOS DE SENA	ESCALAS: 1
VERIF.: DIÓGENES SANTOS DE SENA	ESCALA INDICADAS	02/05
DATA: NOV/2025		

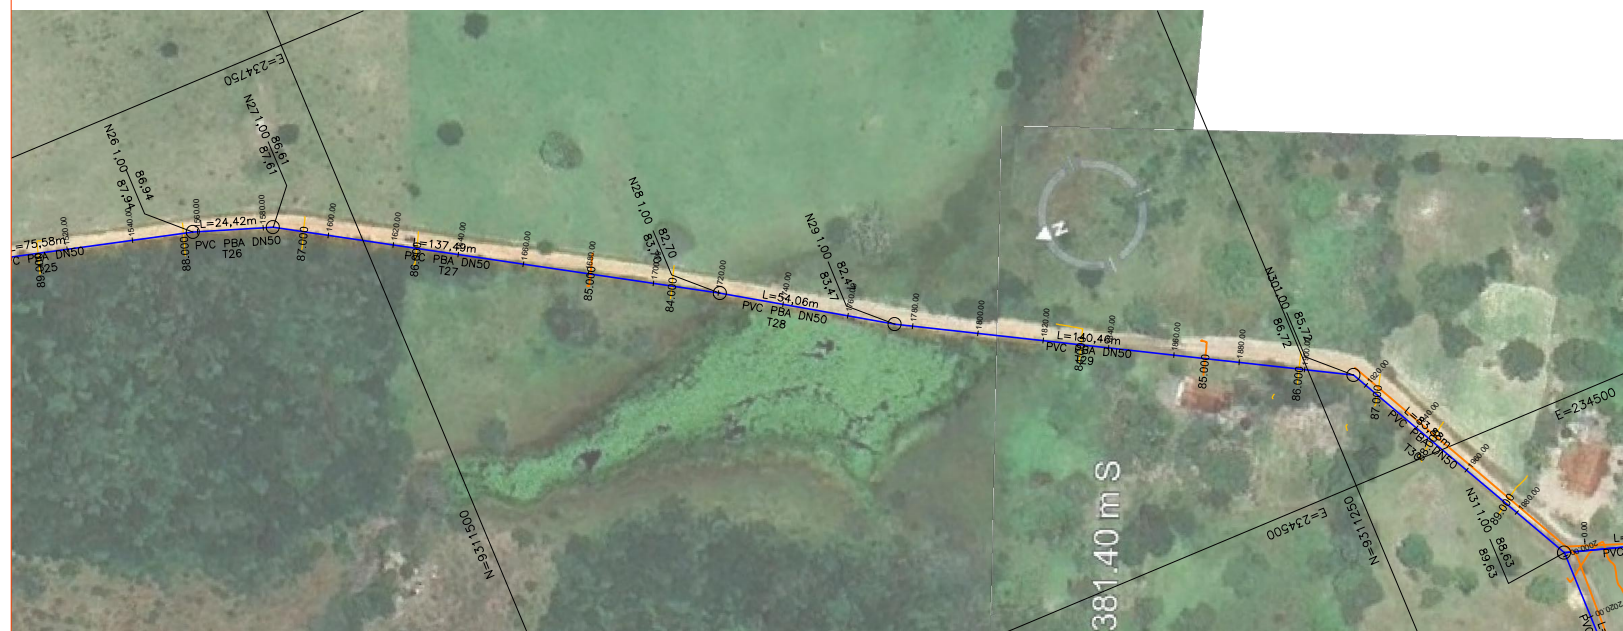


CORTE A A

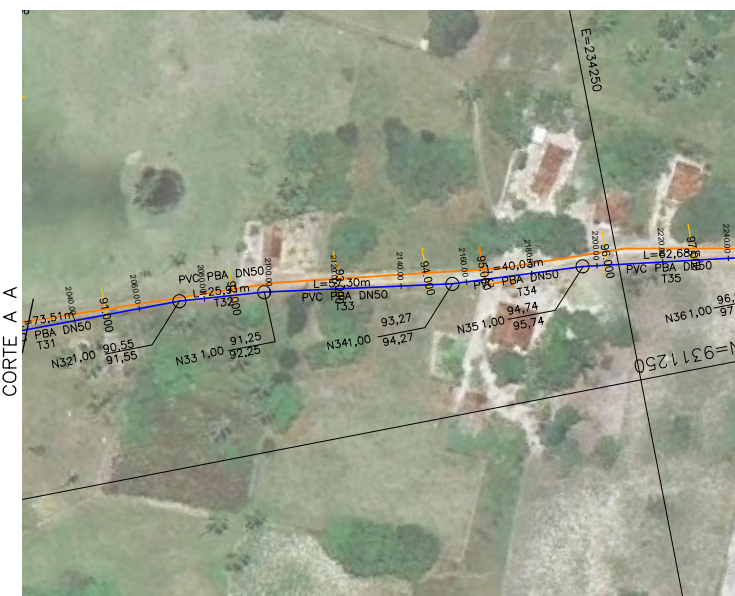


CORTE C C

- LEGENDA
- TERRENO NATURAL —
 - REDE —
 - PERFIL DO TERRENO —

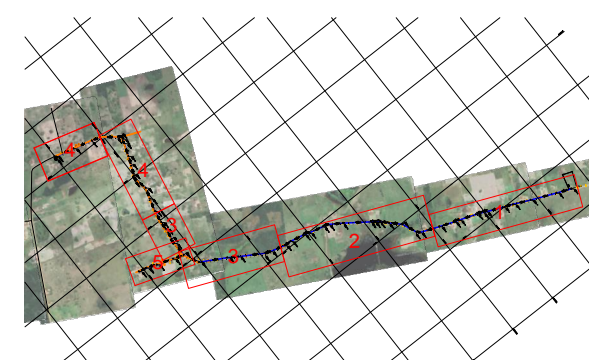

CORTE B B

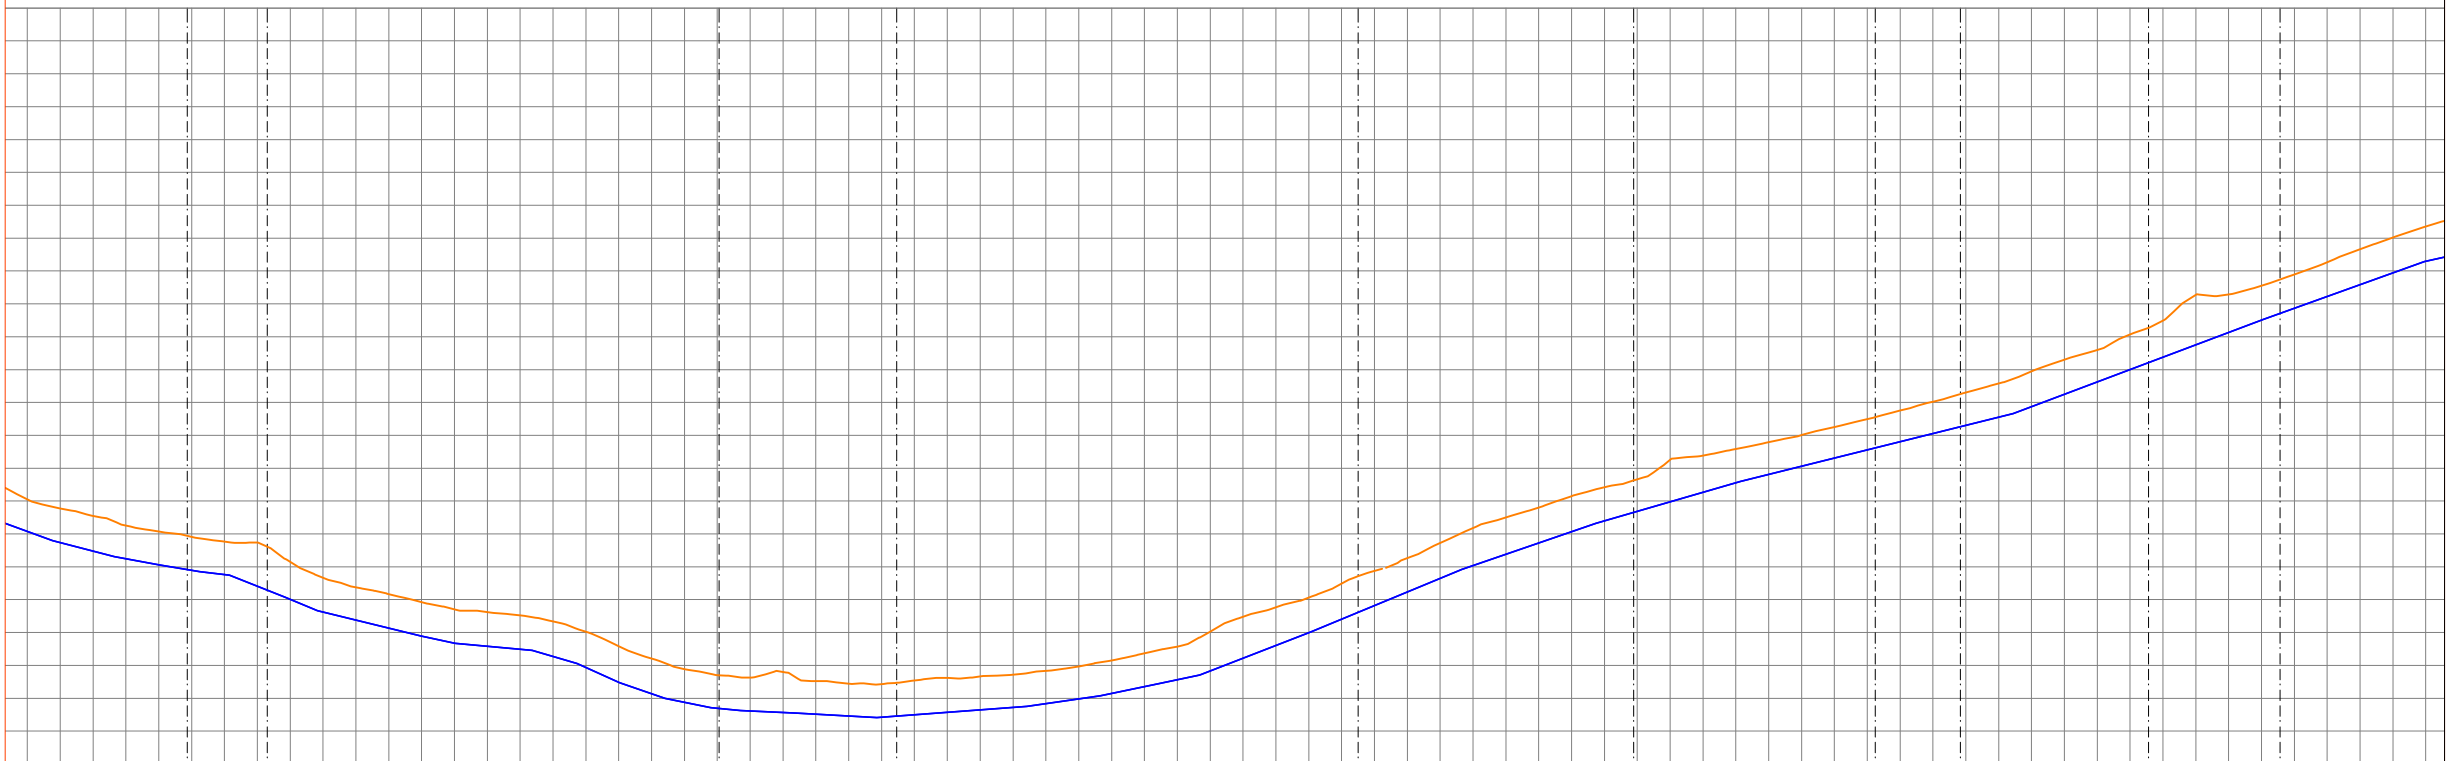

CORTE C C




PREFEITURA MUNICIPAL DE BREJINHO

DESCRIÇÃO	DATA	DEC.	VERIF.	APROV.
PROJETO	SISTEMA DE ABASTECIMENTO DE ÁGUA NA COMUNIDADE BARBAÇO EM BREJINHO/RN			
ASSUNTO	PLANTA GERAL E PERFIL – SISTEMA DE ABASTECIMENTO DE ÁGUA			
DESENHISTA: EBERTH F OLIVEIRA	PROJETISTA: DIOGENES SANTOS DE SENA	ESCALAS: 1		
VERIF.: DIOGENES SANTOS DE SENA	ESCALA: INDICADAS	03/05		
DATA	NOV/2025			



- LEGENDA
- TERRENO NATURAL —
 - REDE —
 - PERFIL DO TERRENO —

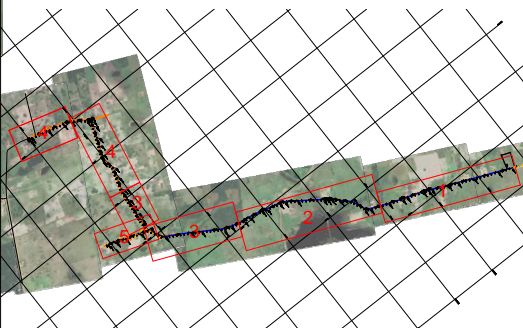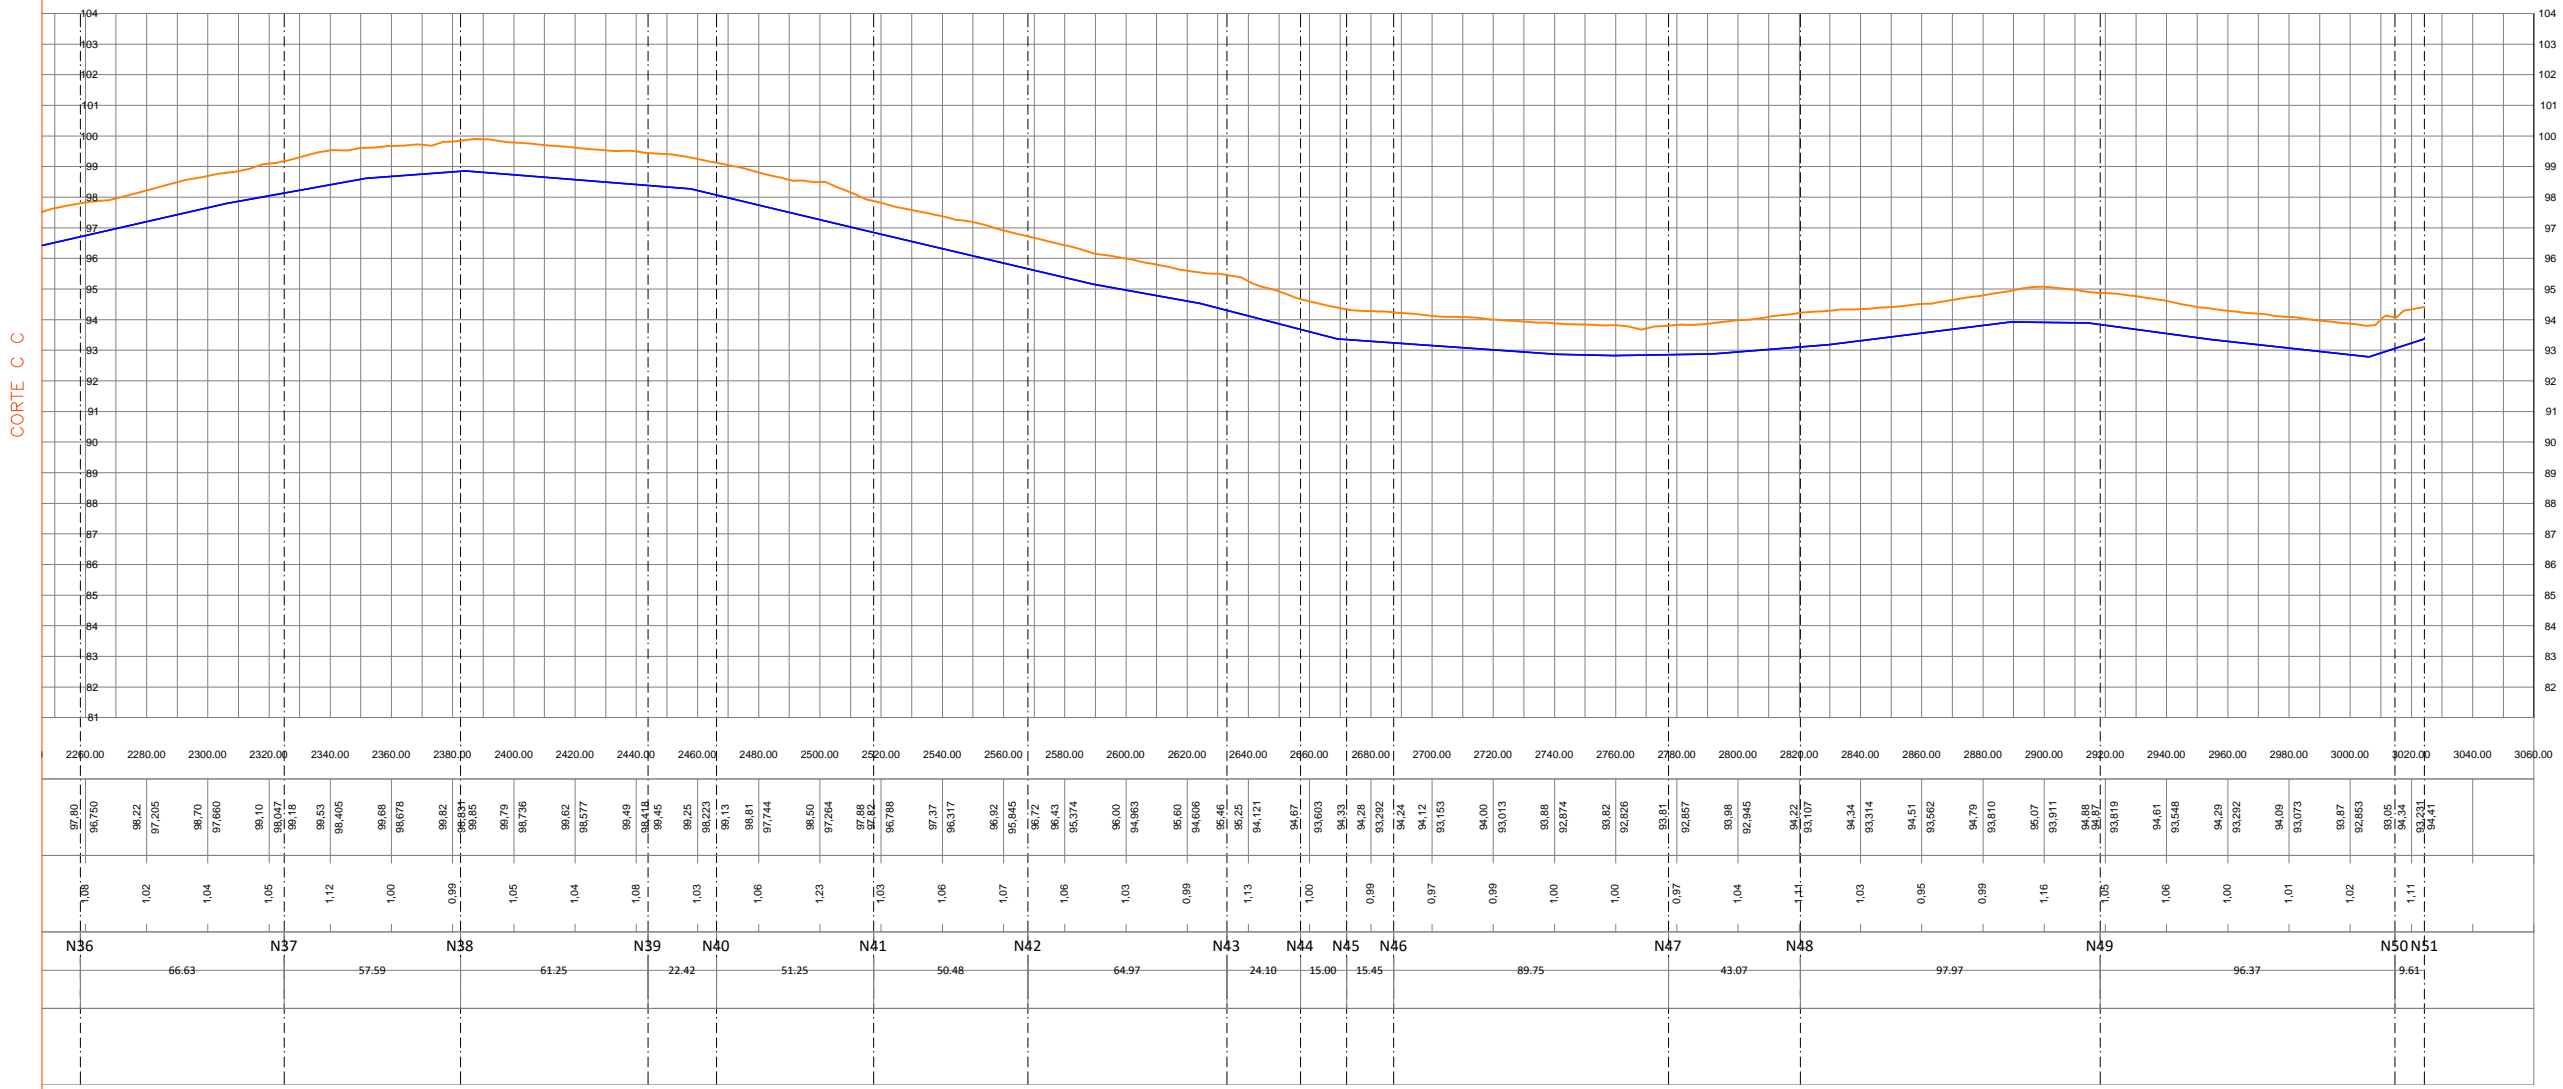


PREFEITURA MUNICIPAL DE BREJINHO


Descrição	Data	Exec.	Verif.	Aprov.
PROJETO: SISTEMA DE ABASTECIMENTO DE ÁGUA NA COMUNIDADE BARBAÇO EM BREJINHO/RN ASSUNTO: PLANTA GERAL E PERFIL – SISTEMA DE ABASTECIMENTO DE ÁGUA DESENHISTA: EBERTH F. OLIVEIRA PROJETISTA: DIOGENES SANTOS DE SENA ESCALA: 04/05 VERIF.: DIOGENES SANTOS DE SENA ESCALA INDICADAS DATA: NOV/2025				



CORTE A A

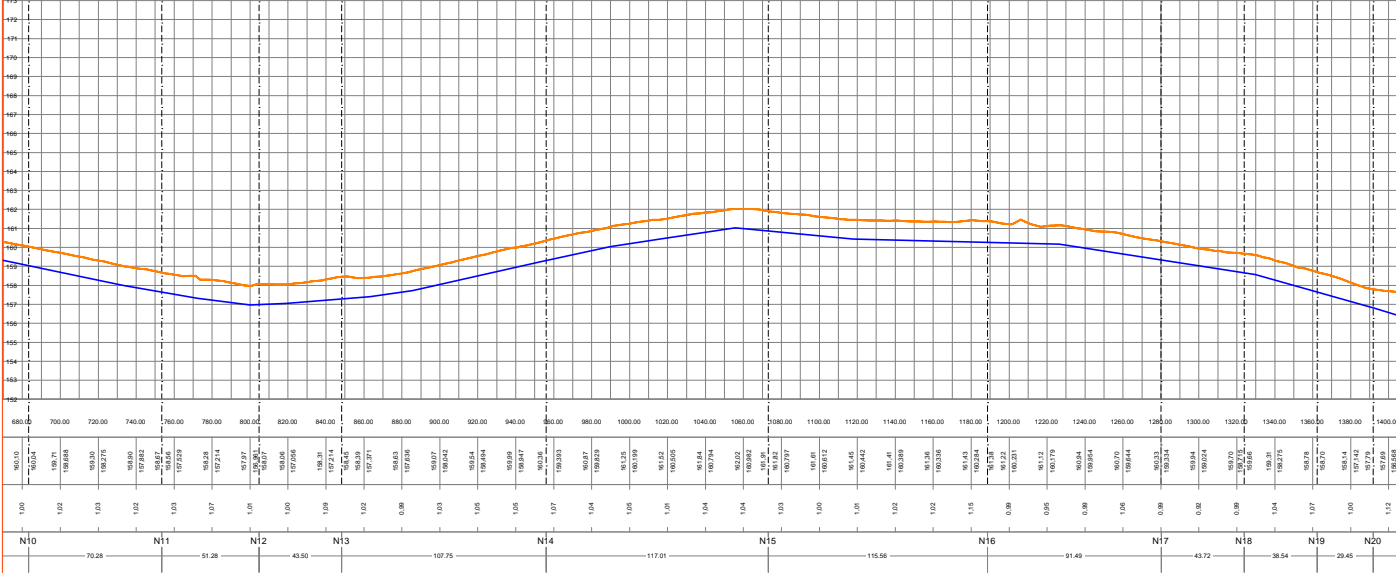

CORTE B B

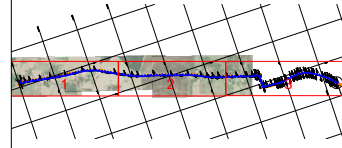

LEGENDA

- TERRENO NATURAL —
- FODE —
- PERFL. DO TERRENO —



PREFEITURA MUNICIPAL DE BREJINHO

DATA	REVISÃO	ELAB.	DESE.	APR.	PROJ.

PROJETO SISTEMA DE ABASTECIMENTO DE ÁGUA NA COMUNIDADE TABULEIRO EM BREJINHO/RN

PLANTA GERAL E PERFIL - SISTEMA DE ABASTECIMENTO DE ÁGUA

DESENVOLVIDO POR: P. OLIVEIRA	PROJETADO POR: D. SANTOS DE SENA	DATA: 02/03
VERIF. DESENHOS: D. SANTOS DE SENA	REVISÃO: INDICADAS	
DATA: NOV/2023		

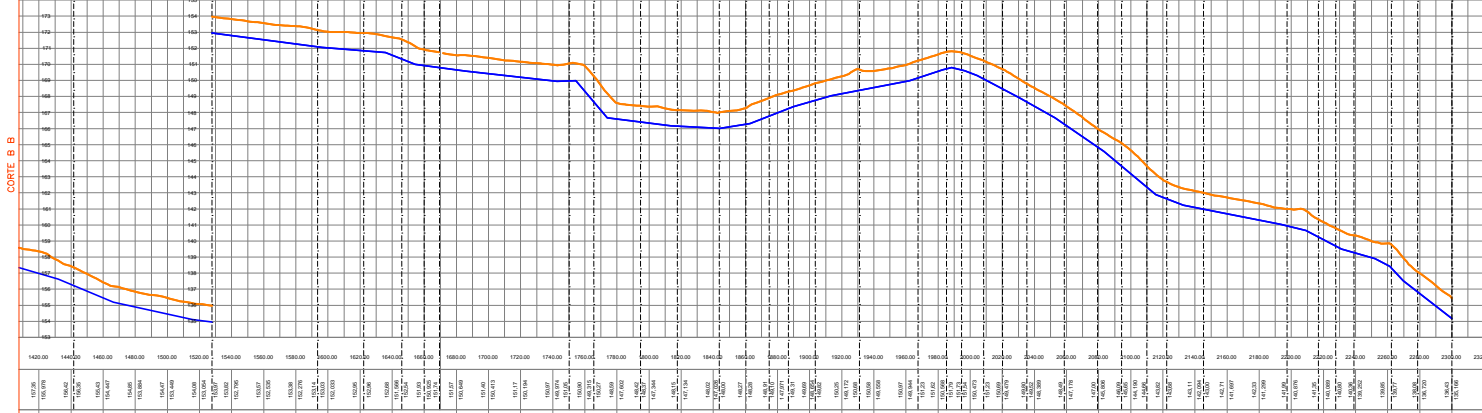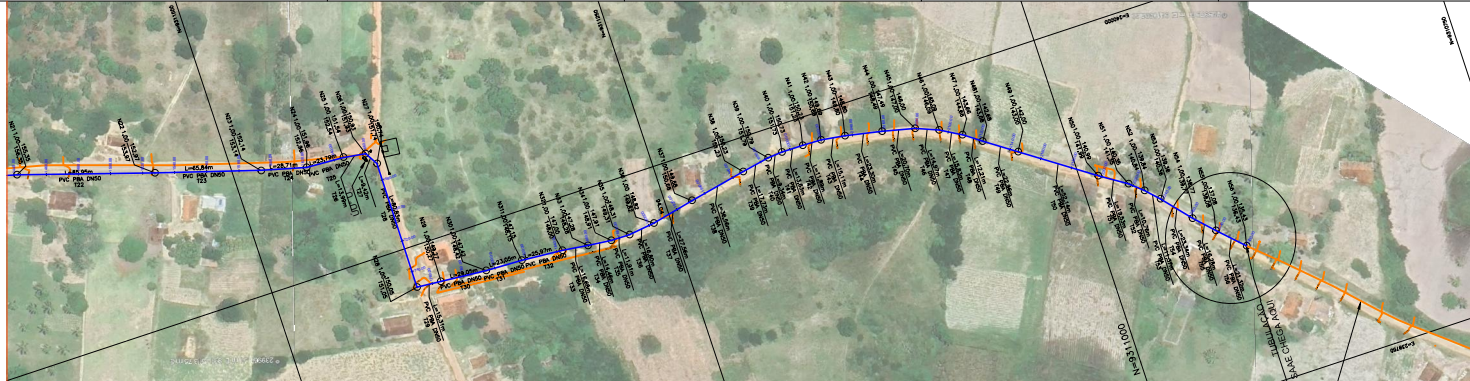

Estação	1420+00	1440+00	1460+00	
