



CORTE
SEM ESCALA


CORTE - DETALHE
SEM ESCALA

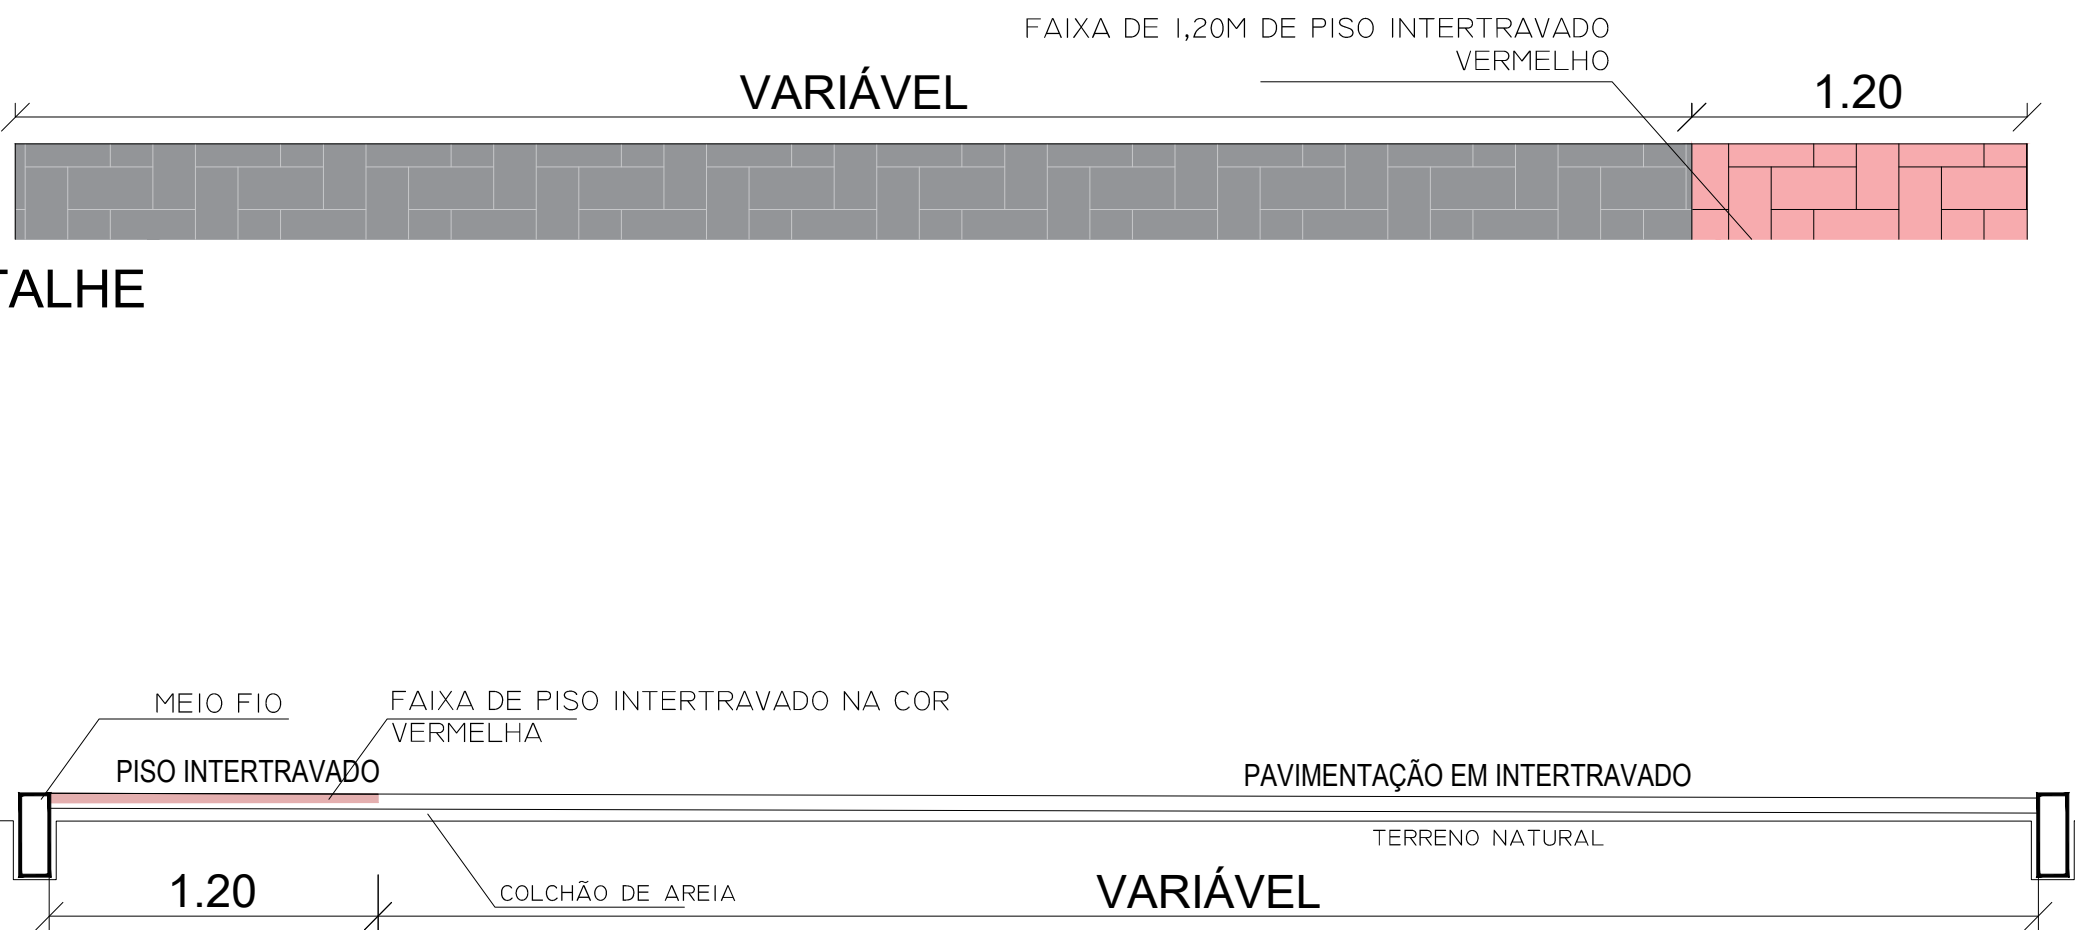


DETALHAMENTO
SEM ESCALA

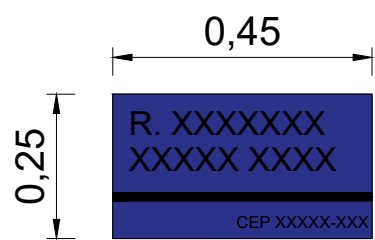

PLACA DE RUA
SEM ESCALA

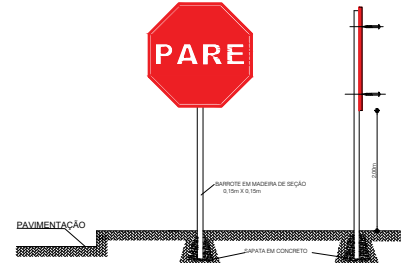

Corte: Ver manual de sinalização V01.1

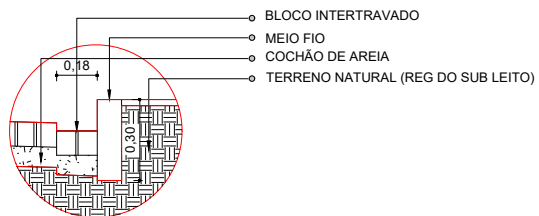

CORTE
SEM ESCALA

DETALHAMENTO
SEM ESCALA

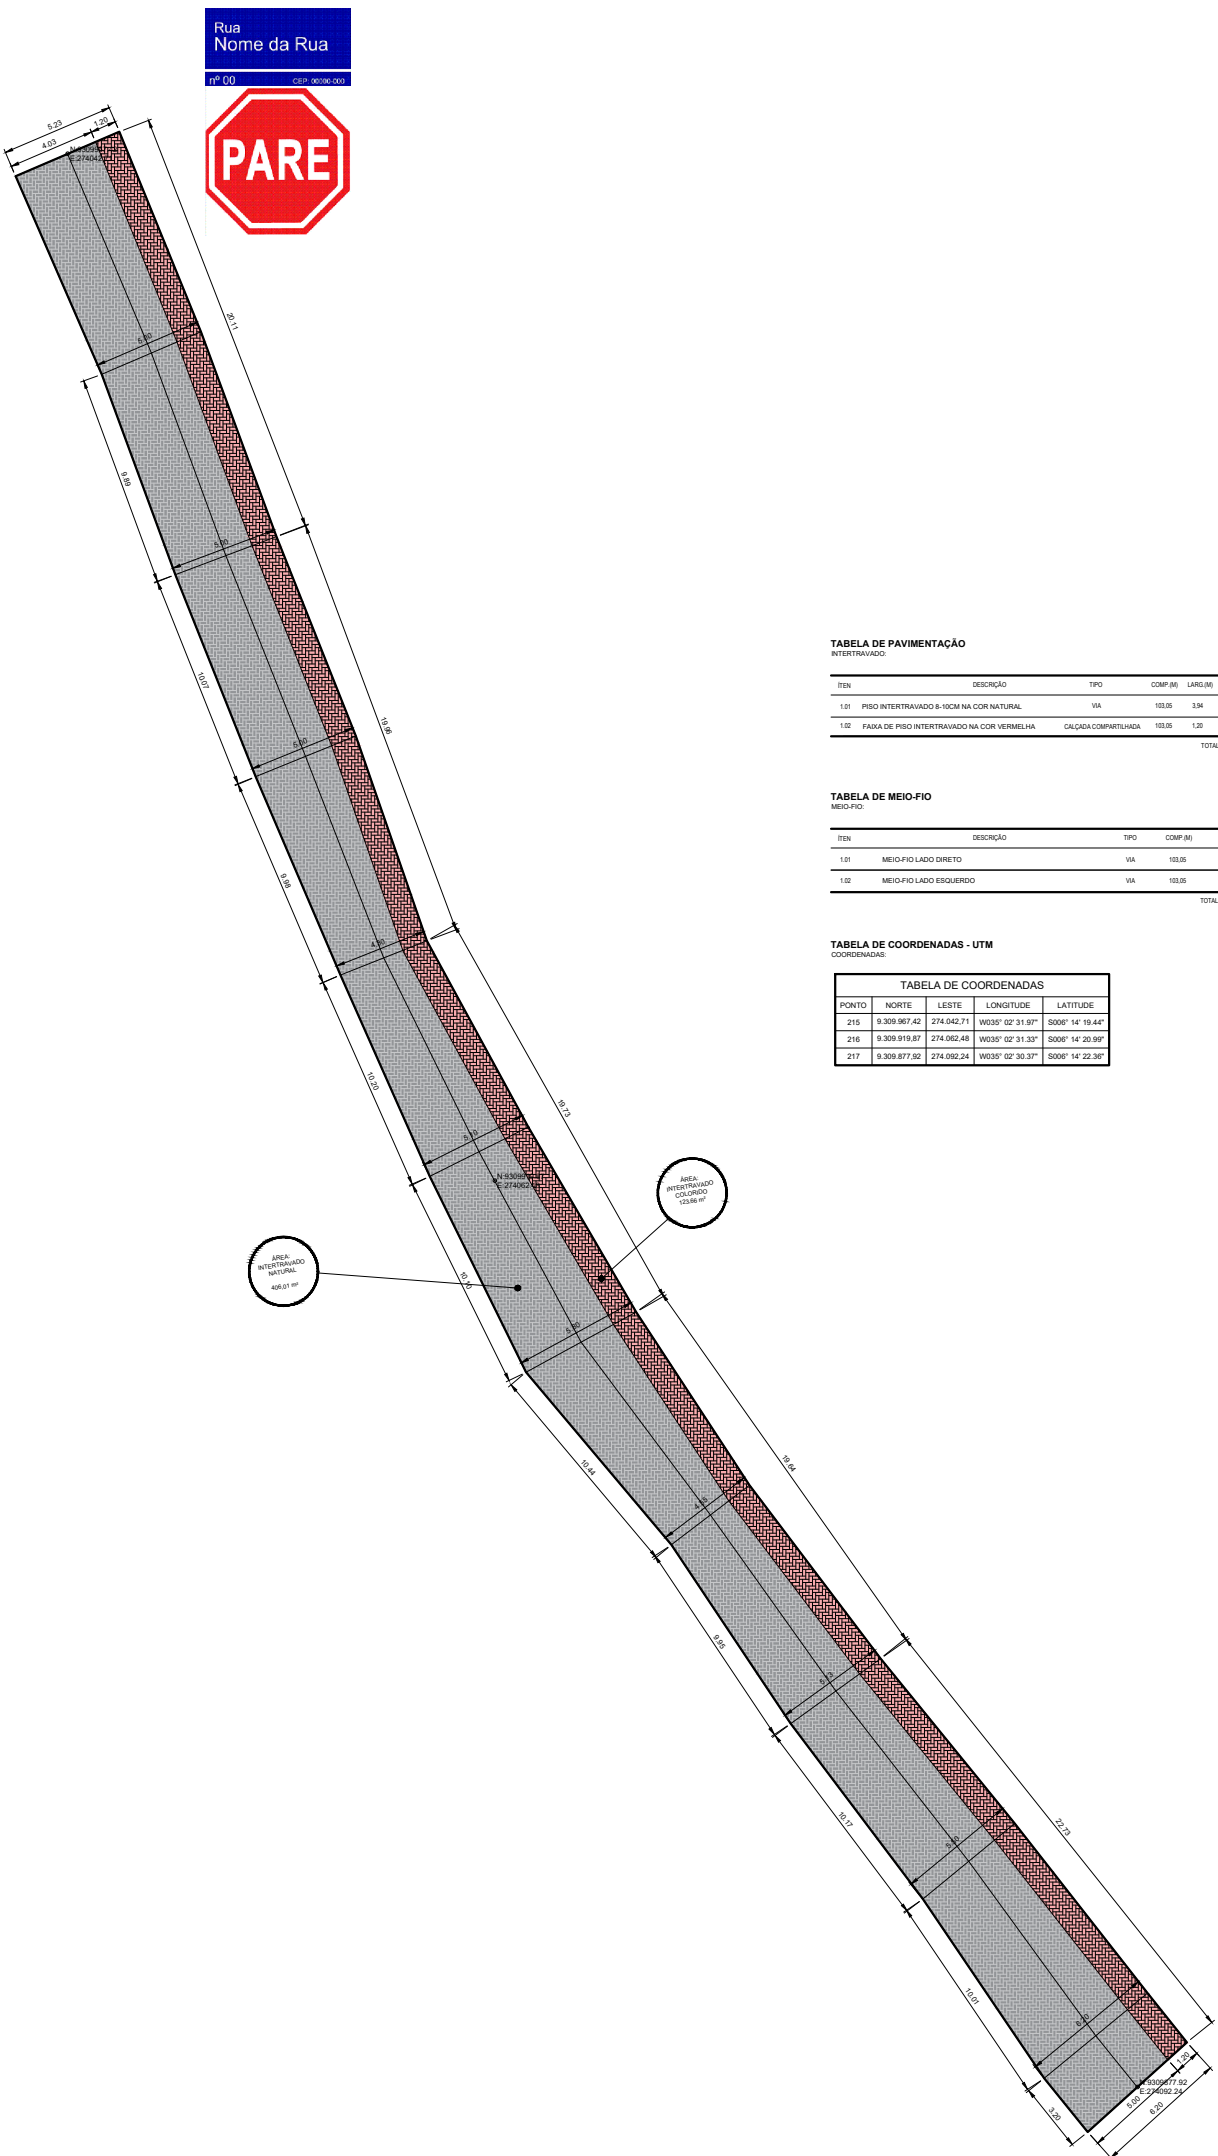
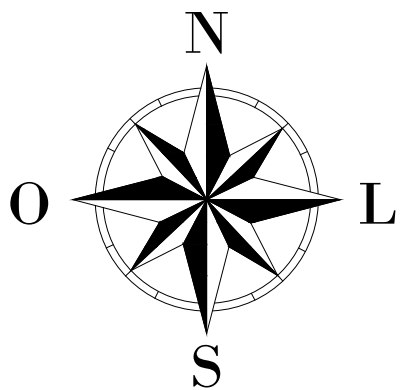


TABELA DE PAVIMENTAÇÃO				



- LEGENDA
- PAVIMENTAÇÃO EM PISO INTERTRAVADO 8-10CM NA COR NATURAL A= 406,01 m²
 - FAIXA DE PISO INTERTRAVADO NA COR VERMELHA A= 123,66 m²

Documento assinado digitalmente
TACIANA TAVARES MAIA
Data: 14/01/2026 11:38:39-0300
Verifique em <https://validar.dfe.gov.br>

Responsável Técnico:
Taciana Tavares Maia
ENGENHEIRA CIVIL
CREA.: 211556166-0 - RN

 PREFEITURA DE TIBAU DO SUL SECRETARIA DE INFRAESTRUTURA Av.: Três Poderes, nº 188 - Tibau do Sul - CEP.: 59.178-000	
PROJETO: PAVIMENTAÇÃO	
TIPO: INTERTRAVADO	
ENDEREÇO: RUA ÁGUA VIVA, S/N - PIPA - TIBAU DO SUL - CEP.:59.178-000	
REVISÃO:	REVISÃO:
ÁREA TOTAL: 529,67 m²	
DATA: 03/12/2025	ESCALA: INDICADA
ARQUIVO: RUA ÁGUA VIVA - PIPA	
PRANCHA: TOPO	