



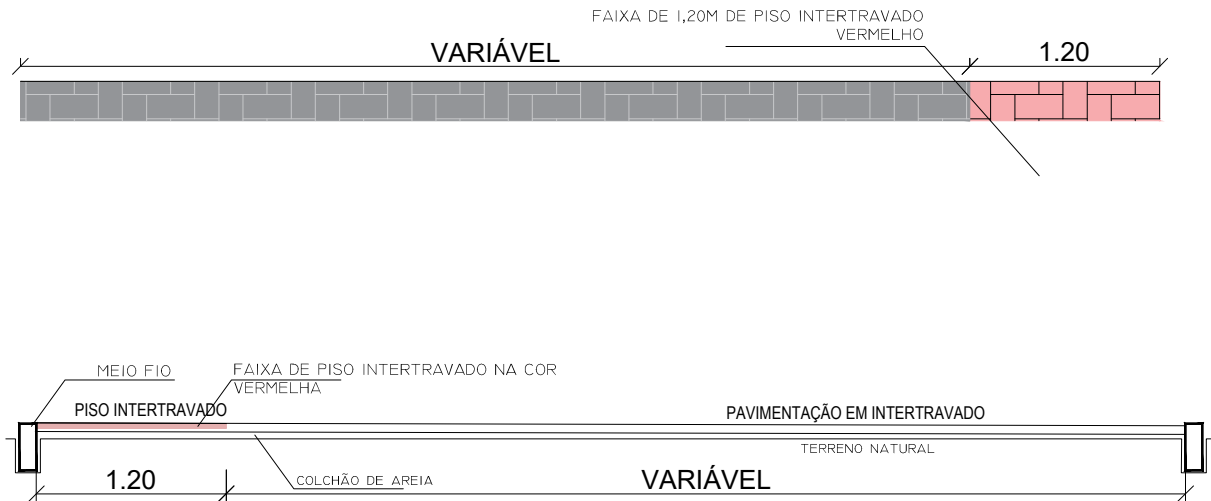


LEGENDA

- PAVIMENTAÇÃO EM PISO INTERTRAVADO 8-10CM  
A = 852,38 m²
- FAIXA DE PISO INTERTRAVADO VERMELHO  
A = 187,68 m²

PLANTA DE LOCALIZAÇÃO  
ESCALA: 1/400

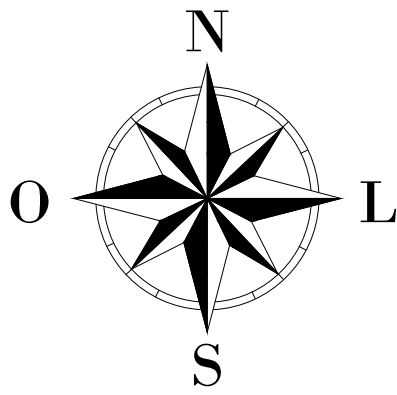

CORTE  
SEM ESCALA

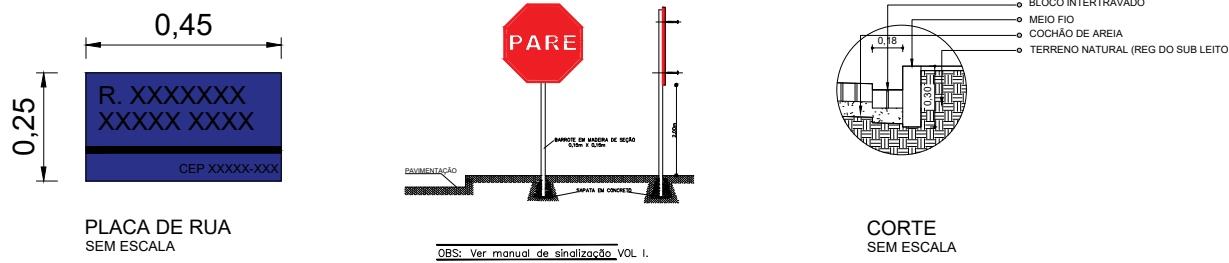

CORTE  
SEM ESCALA

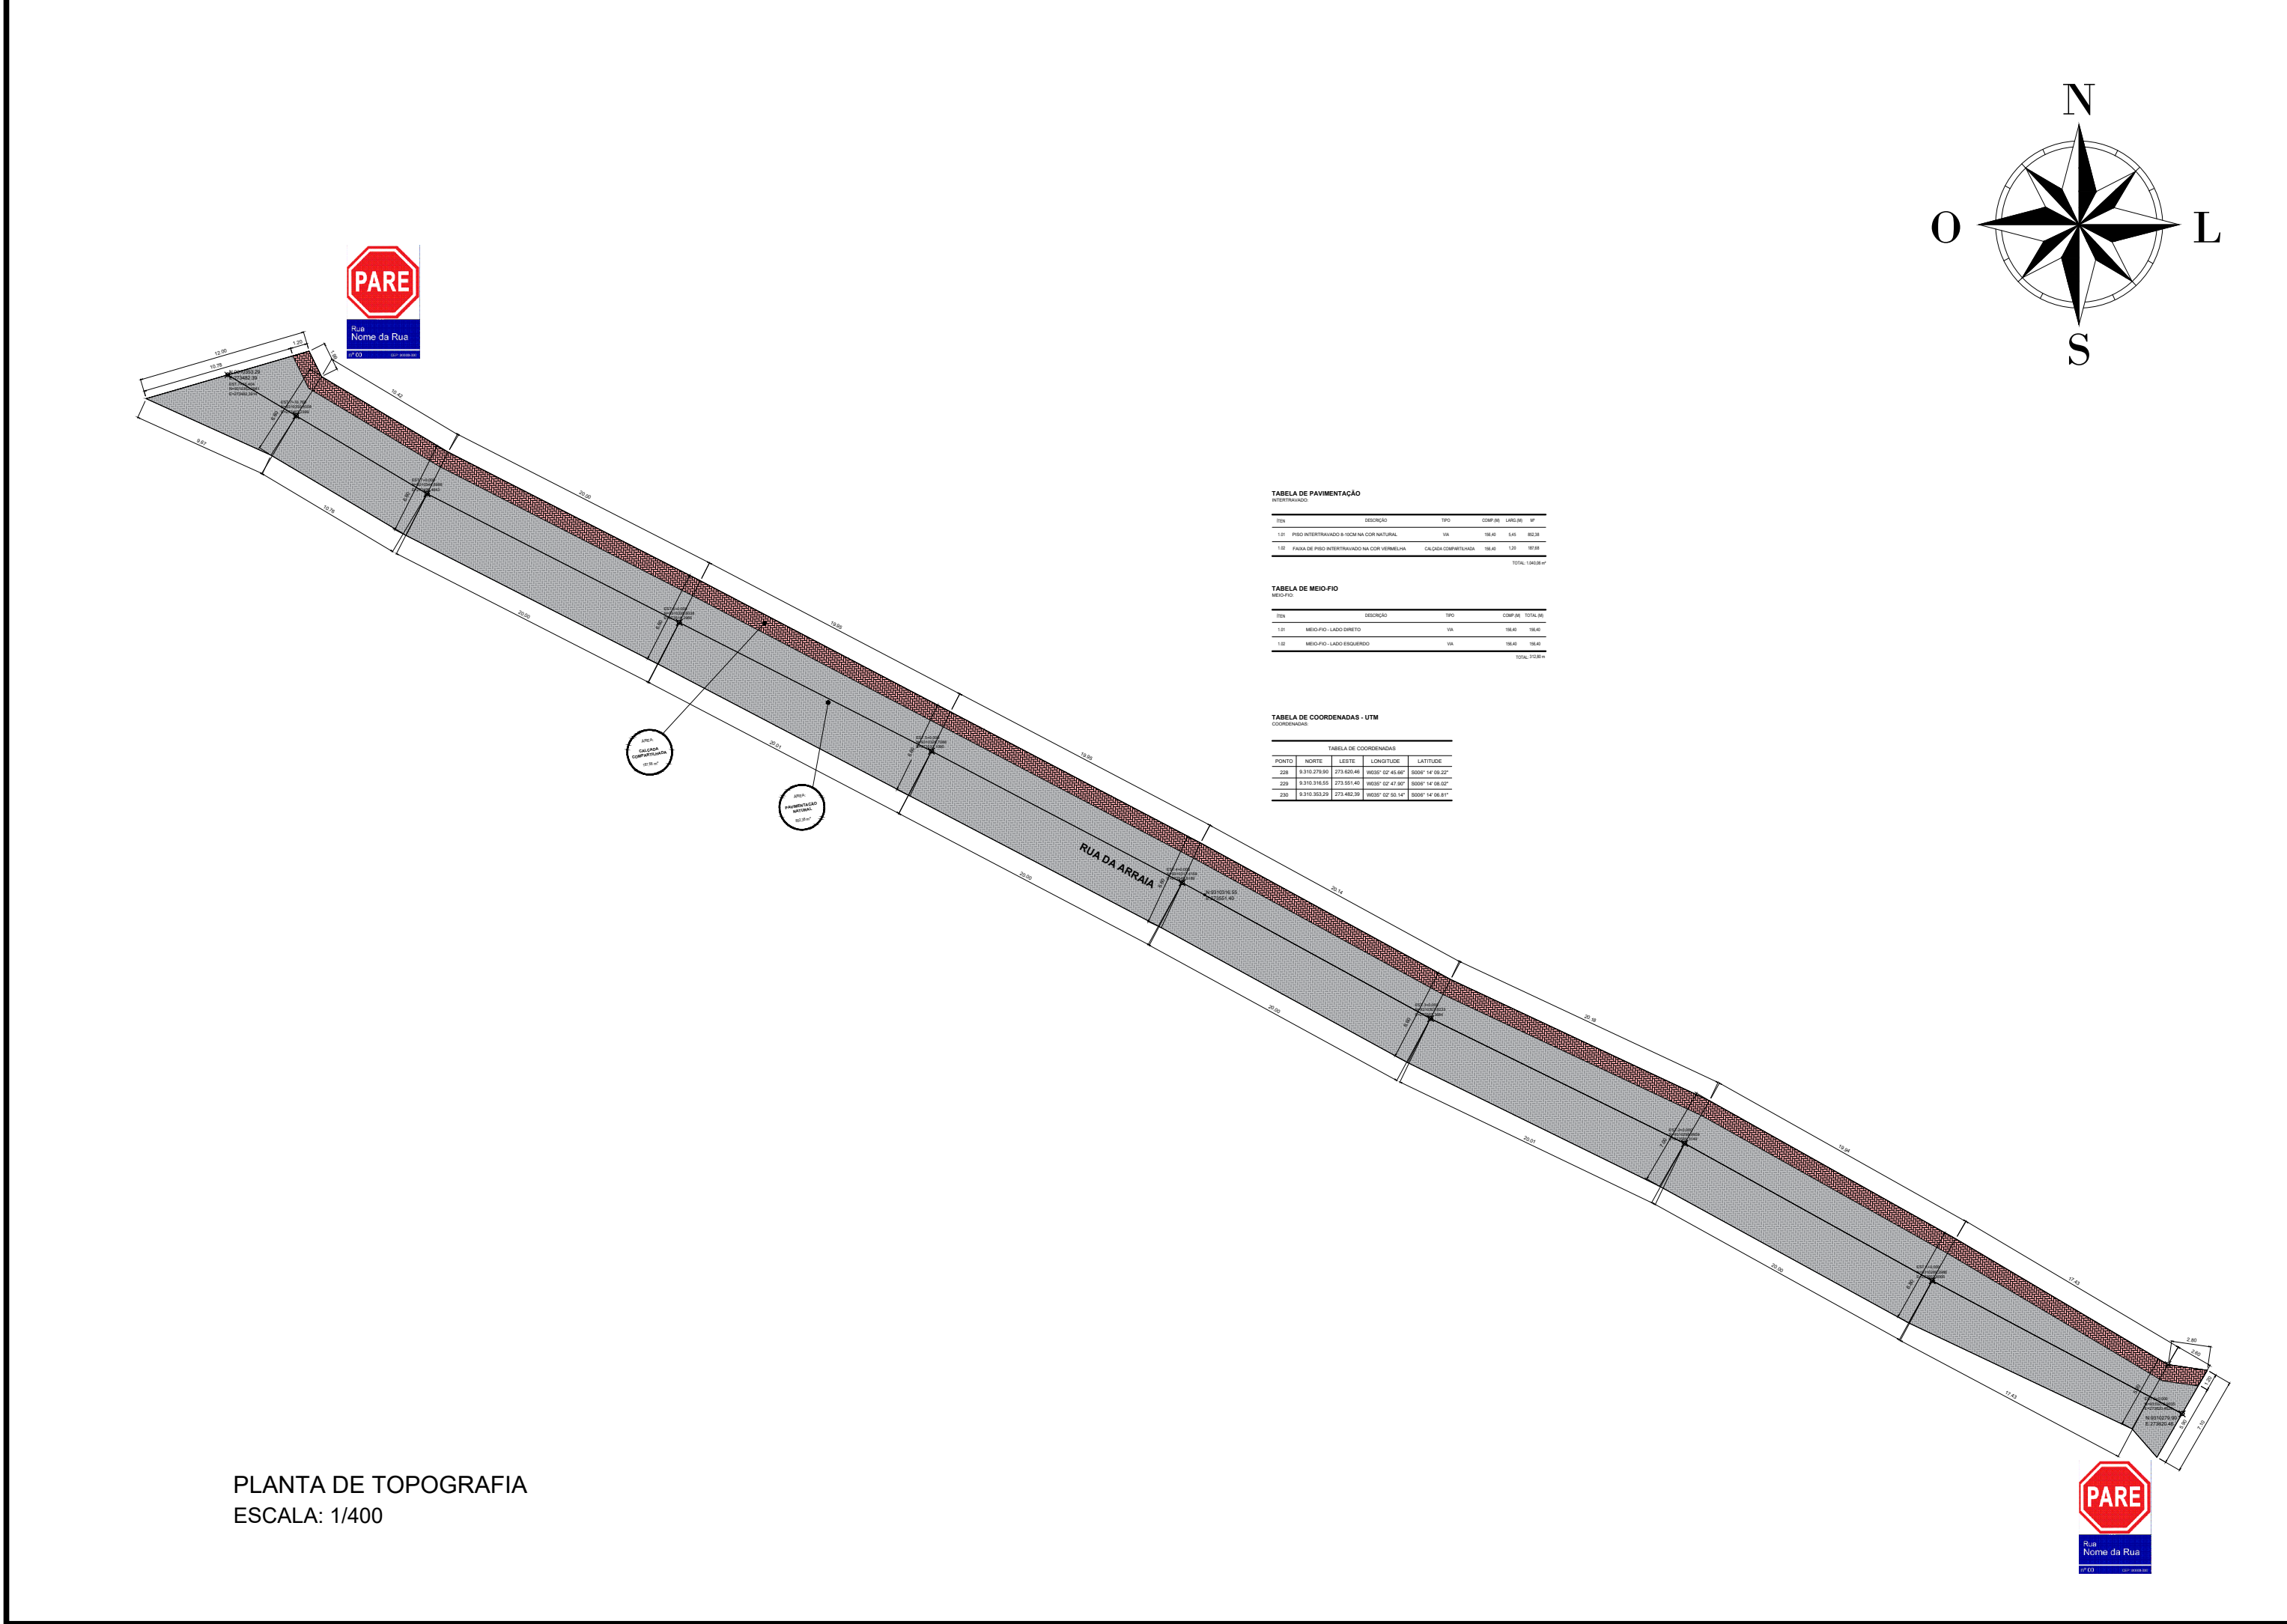


TABELA DE PAVIMENTAÇÃO





TABELA DE COORDENADAS - UTM


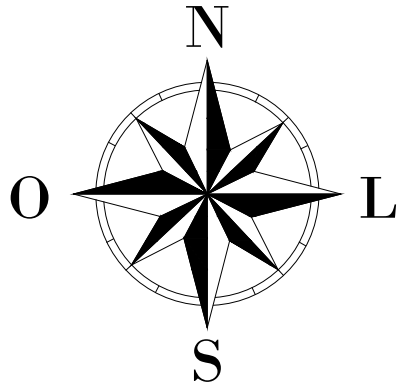

Documento assinado digitalmente  
gov.br TACIANA TAVARES MAIA  
Data: 14/01/2026 11:40:12-0300  
Verifique em https://validar.jrf.gov.br

Responsável Técnico:  
Taciana Tavares Maia  
ENGENHEIRA CIVIL  
CREA.: 211556166-0 - RN



PREFEITURA DE MUNICIPAL DE TIBAU DO SUL  
SECRETARIA DE INFRAESTRUTURA  
Av.: Três Poderes, nº 188 - Tibau do Sul - CEP.: 59.178-000

PROJETO: PAVIMENTAÇÃO TIPO: INTERTRAVADO

ENDEREÇO: RUA DA ARRAIA, S/N - PIPA - TIBAU DO SUL/RN - CEP.:59.178-000

REVISÃO:	REVISÃO:	REVISÃO:
INTERTRAVADO:	PRANCHA:	AA
ÁREA TOTAL: 1.040,06 m²	DATA: 26/12/2025	ESCALA: INDICADA
ARQUIVO: RUA DA ARRAIA		