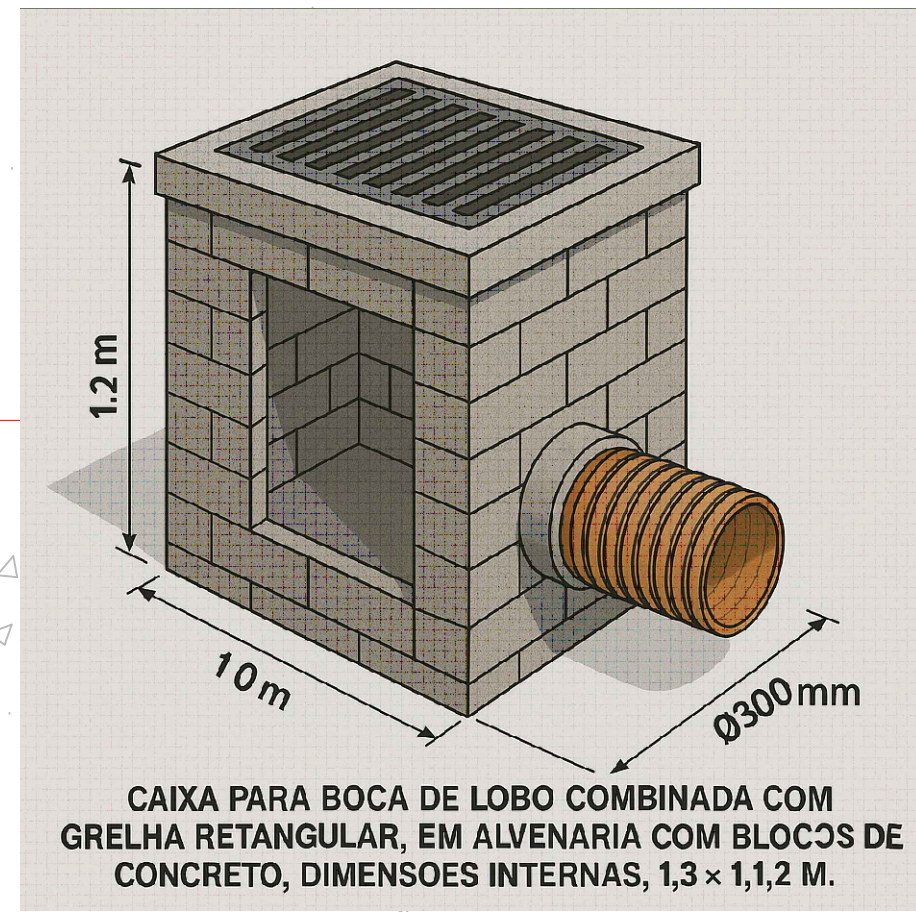
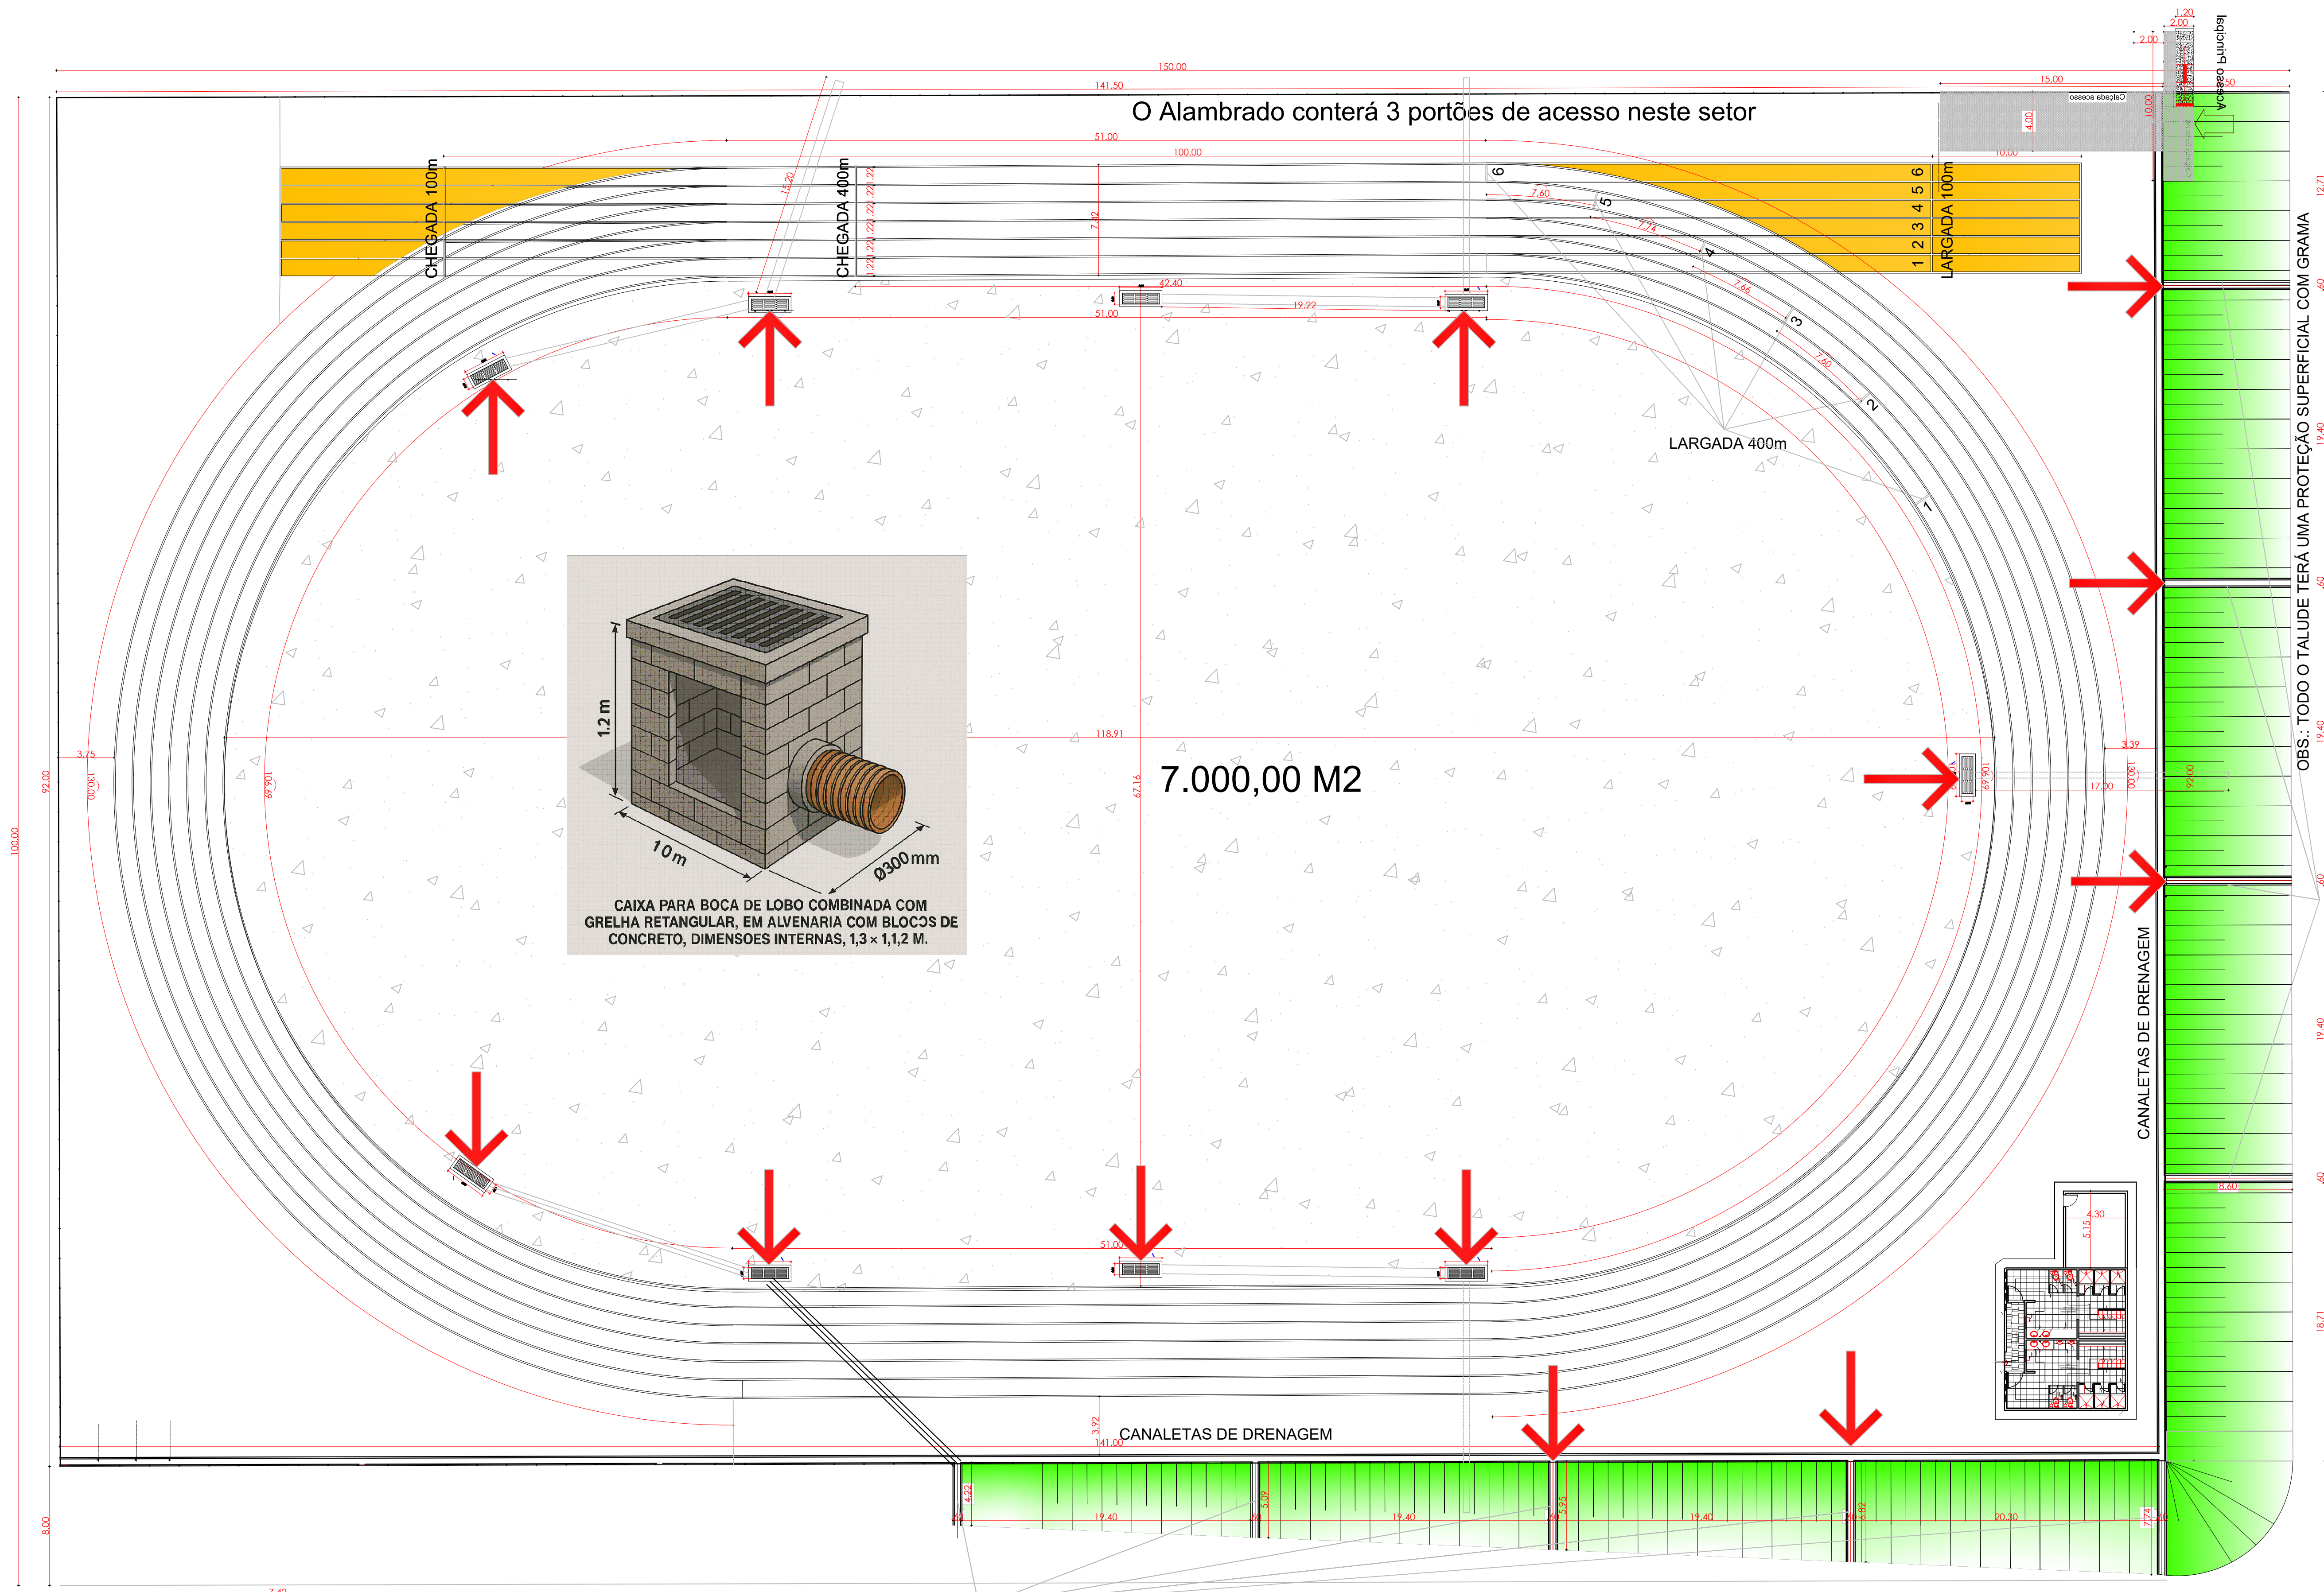


DETALHE DA PISTA E DEMARCAÇÃO DE RAIAS



O Alambrado conterá 3 portões de acesso neste setor

7.000,00 M2


CANALETAS DE DRENAGEM

CANALETAS DE DRENAGEM

OBS.: TODO O TALUDE TERÁ UMA PROTEÇÃO SUPERFICIAL COM GRAMA

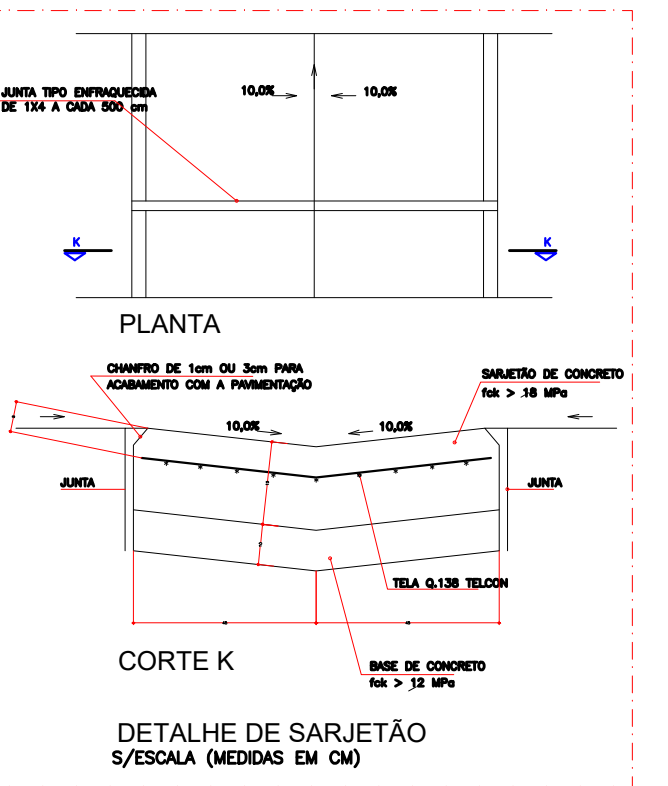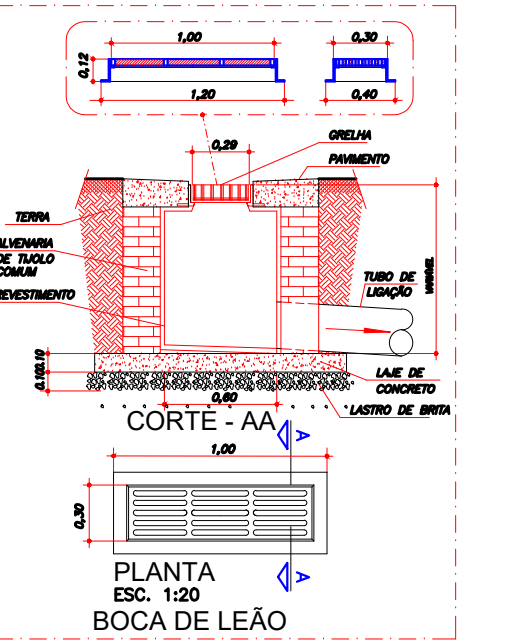

CANALETAS DE DRENAGEM

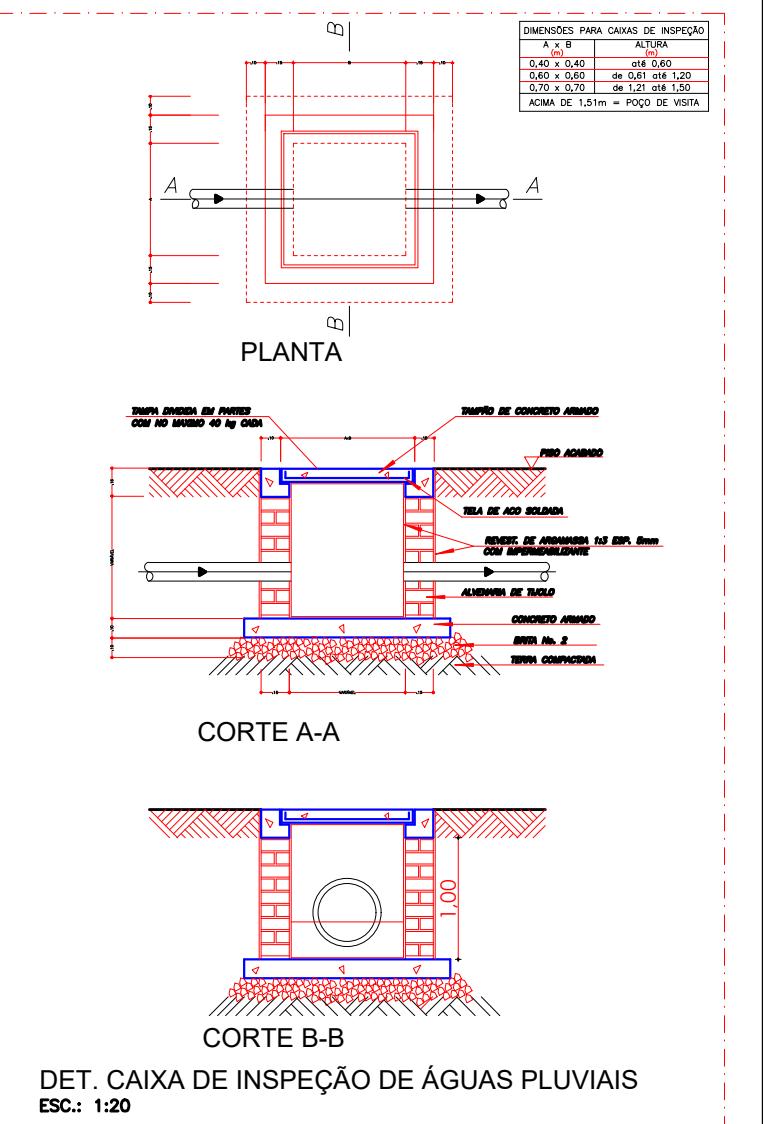

Proprietário: MUNICÍPIO DE CERRO CORÁ

Resp. Técnico: Expedito Araújo de Lima Júnior
Eng. Civil - CREA - 2115647947

Obras:	
EXPEDITO A. LIMA JÚNIOR	
CONSTRUÇÃO DE DRENAGEM PARA O CENTRO DE DESPORTIVO (PISTA DE ATLETISMO).	
Local:	ASSENTAMENTO SANTA CLARA II - CERRO CORÁ - RN
Fase:	DETALHE DRENAGEM E BOCA DE LOBO
Escala:	INDICADAS
Data:	MAR/2018
Á. Terreno:	15.000,00 m²
Á. Const.:	
Direitos Autorais Reservados	