


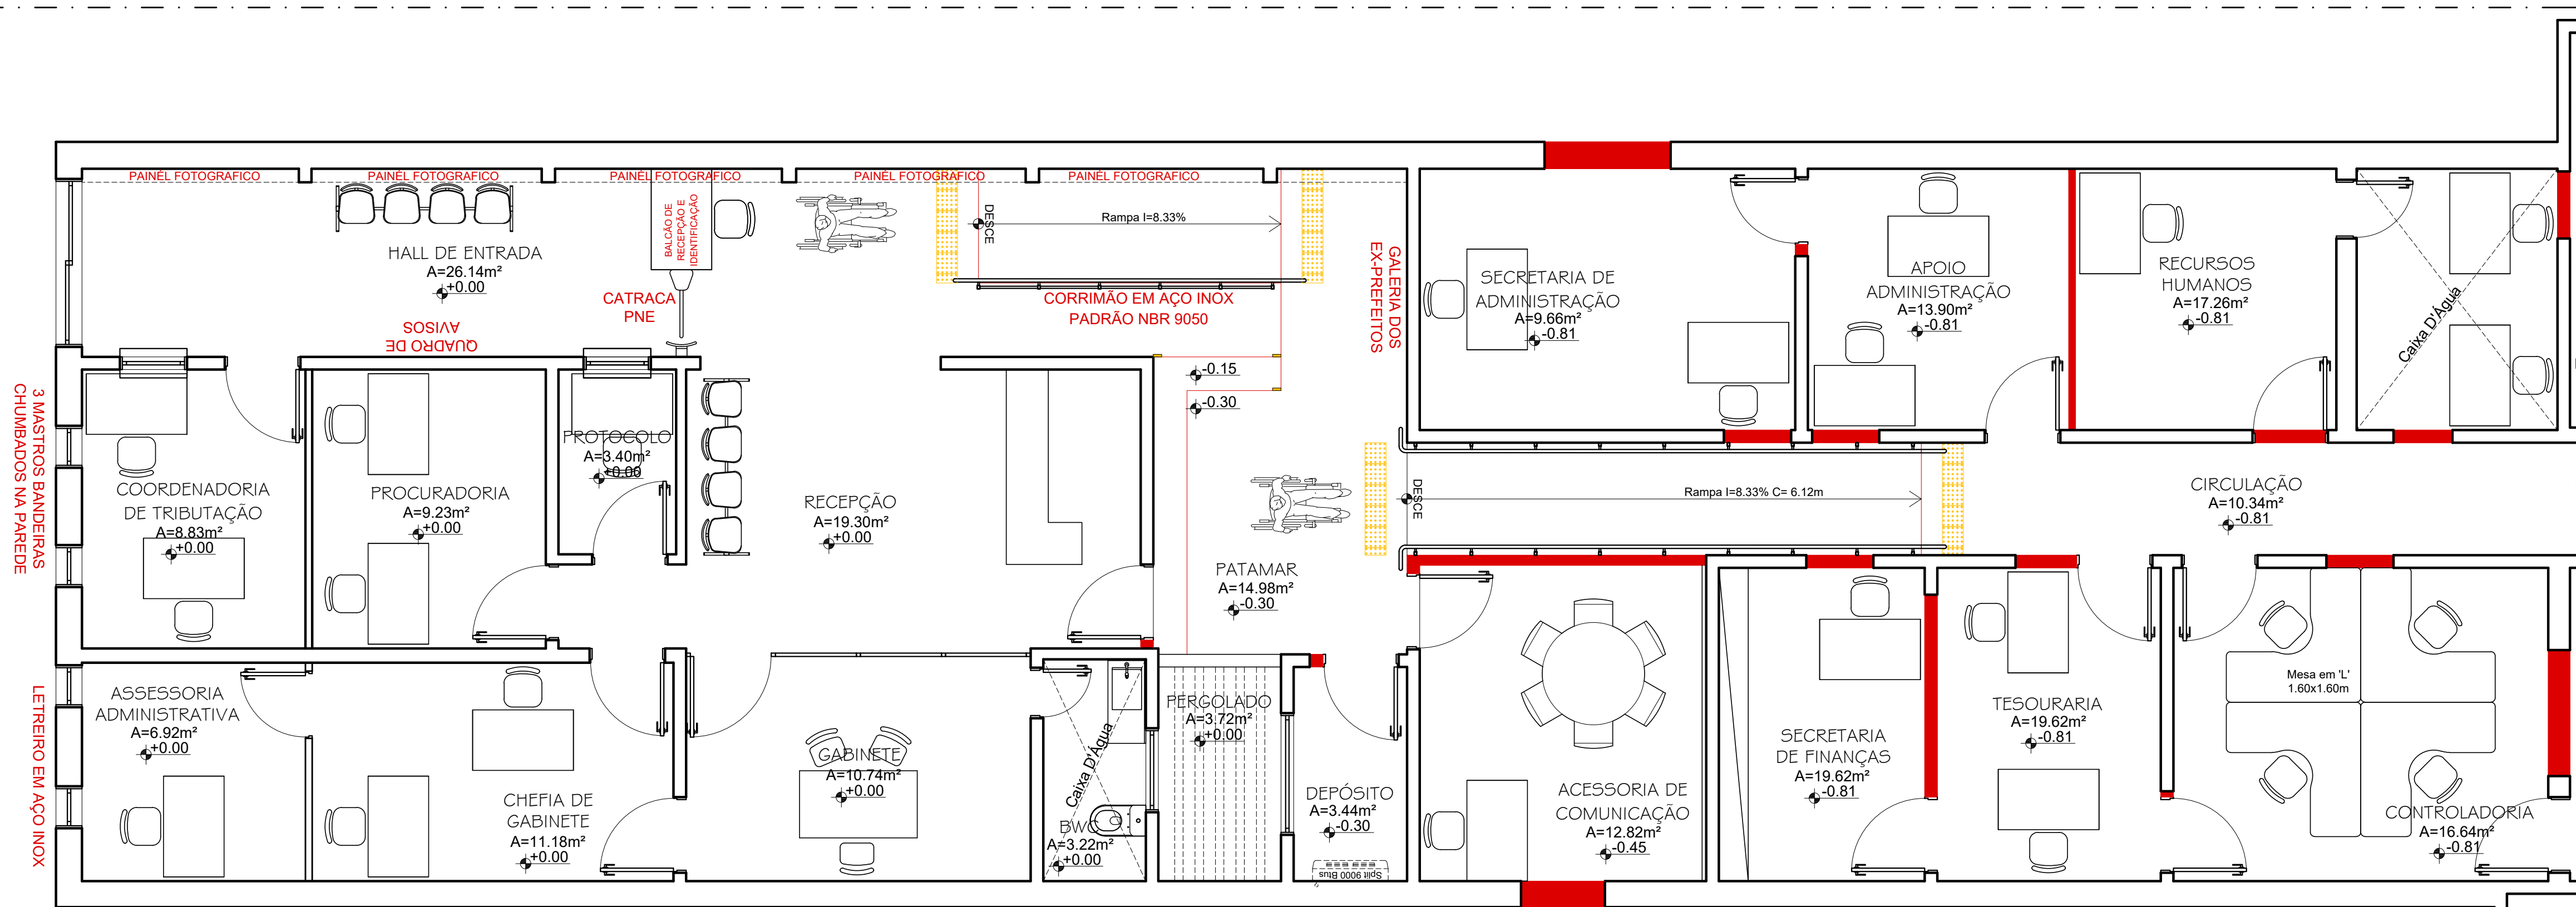

1 PLANTA DE REFORMA
ESCALA 1:75

Proprietário:

Resp. Técnico:

PROPRIETÁRIO: **PREFEITURA MUNICIPAL DE LAGOA NOVA**
PROJETO: **CENTRO ADMINISTRATIVO**

 **Lagoa Nova**
1931 - 1963
Todos pela nossa cidade

CLIENTE:	Prefeitura Municipal de Lagoa Nova	AUTOR:	Tadeu Filemon
LOCAL:	Av. Dr. Sílvio Bezerra de Melo, S/N	DATA:	Jul/ 2024
CONTEÚDO:	Planta de Reforma	ESCALA:	indicada
ÁREA DO TERRENO:	910,18m ²	ÁREA CONSTRUÍDA:	756,27m ²

PRANCHA:
01/01