



1 PLANTA DE SITUAÇÃO

SEM ESCALA

LEGENDA	
	ÁREA DE INTERVENÇÃO - ESCOLA

COORDENADAS		
PONTO	LATITUDE	LONGITUDE
P1	6° 5'51.97"S	36°28'17.03"O
P2	6° 5'51.61"S	36°28'15.51"O
P3	6° 5'52.52"S	36°28'15.31"O
P4	6° 5'52.89"S	36°28'16.84"O

LEGENDA	
	PAREDE EXISTENTE
	PAREDE A CONSTRUIR
	PAREDE A DEMOLIR
	PAREDE A CONSTRUIR EM GESSO
	PISO TÁTIL DIRECIONAL 25X25mm
	PISO TÁTIL DE ALERTA 25X25mm

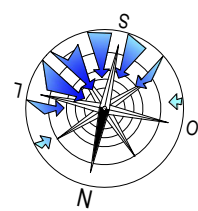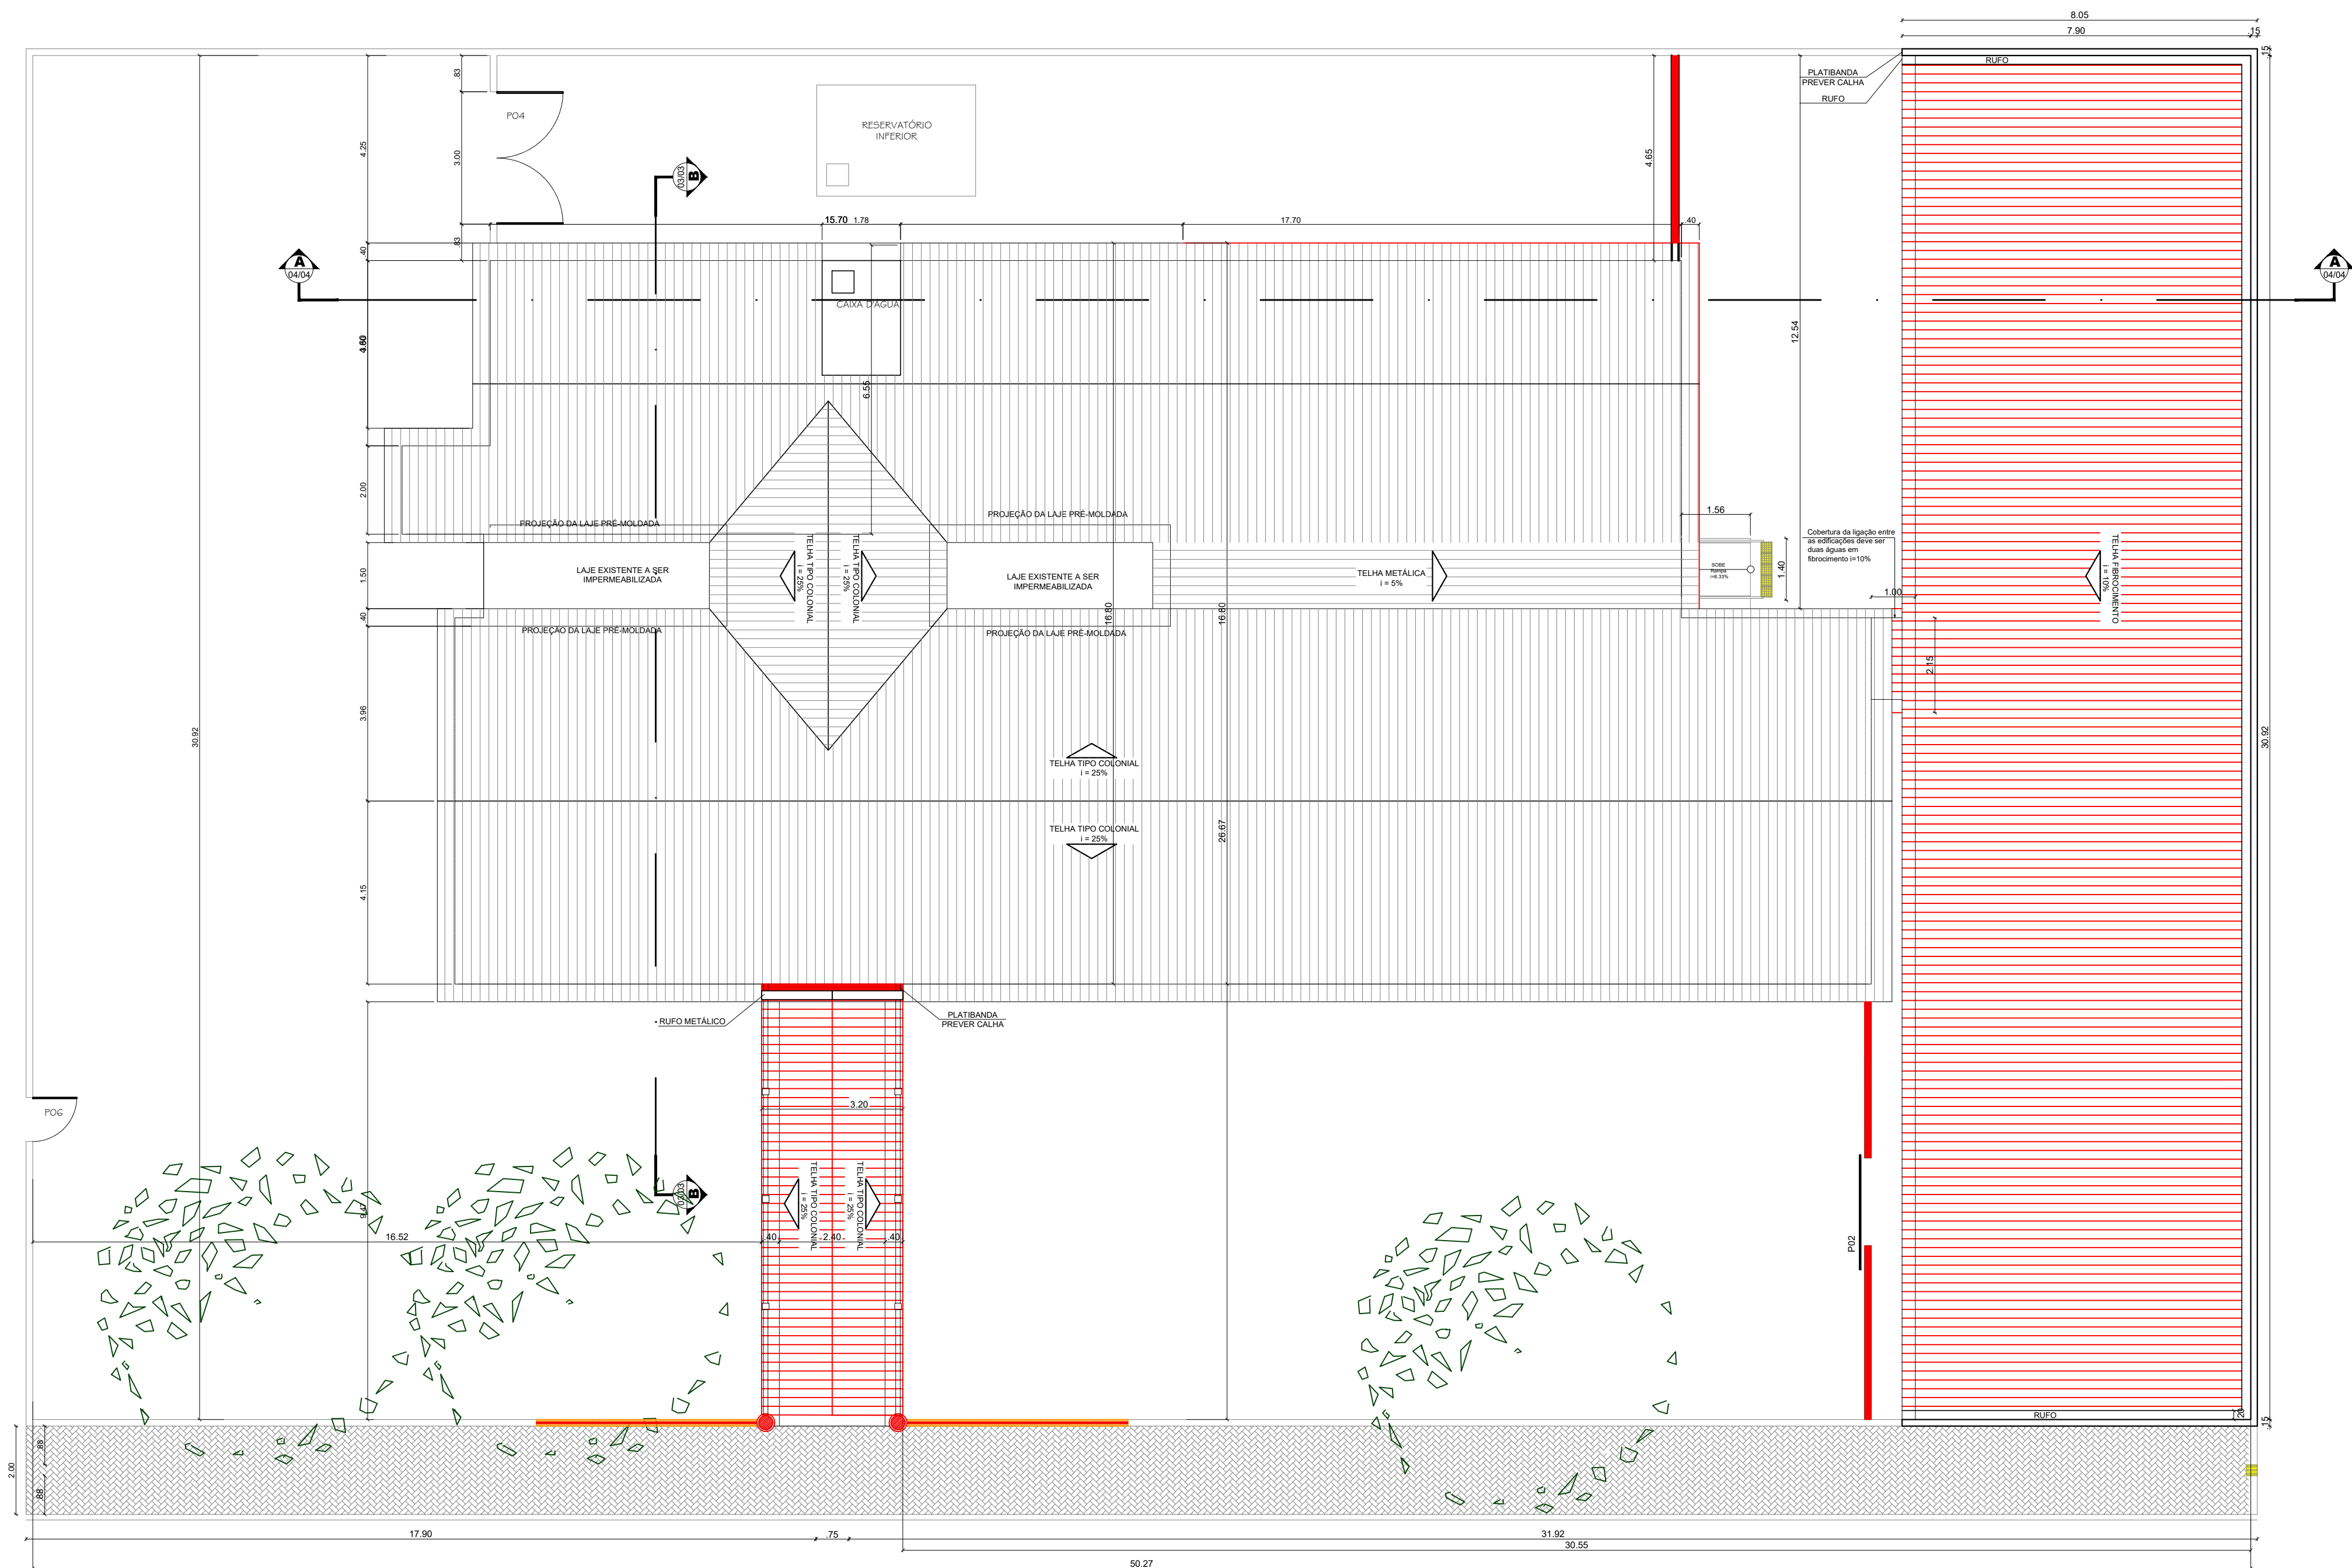

1

PLANTA DE COBERTURA

ESCALA 1:100

SECRETARIA DE TRÂNSITO:

PREFEITURA:

BOMBEIRO

ANÁLISE

Proprietário: PREFEITURA MUNICIPAL DE LAGOA NOVA
CNPJ 08.182.313/0001-10

Resp. Técnico: BÁRBARA EDNA GUILHERME BARBOSA
ARQUITETA E URBANISTA
CAU Nº 212285-5

PROPRIETÁRIO: PREFEITURA MUNICIPAL DE LAGOA NOVA

PROJETO: REFORMA DA UNIDADE MUN. DE EDUCAÇÃO INFANTIL MARIA DE LOURDES

CLIENTE: Prefeitura Municipal de Lagoa Nova

LOCAL: Rua Severino Machado, Centro, Lagoa Nova/RN

ASSUNTO: Planta de Situação, Implantação e Cobertura

ÁREA DO TERRENO: 1.570,53 m²


AUTOR: Bárbara Edna G. Barbosa

DATA: ABRIL/2024

ESCALA: INDICADA

ÁREA CONSTRUÍDA: 747.71m²

PRANCHA: 01/04

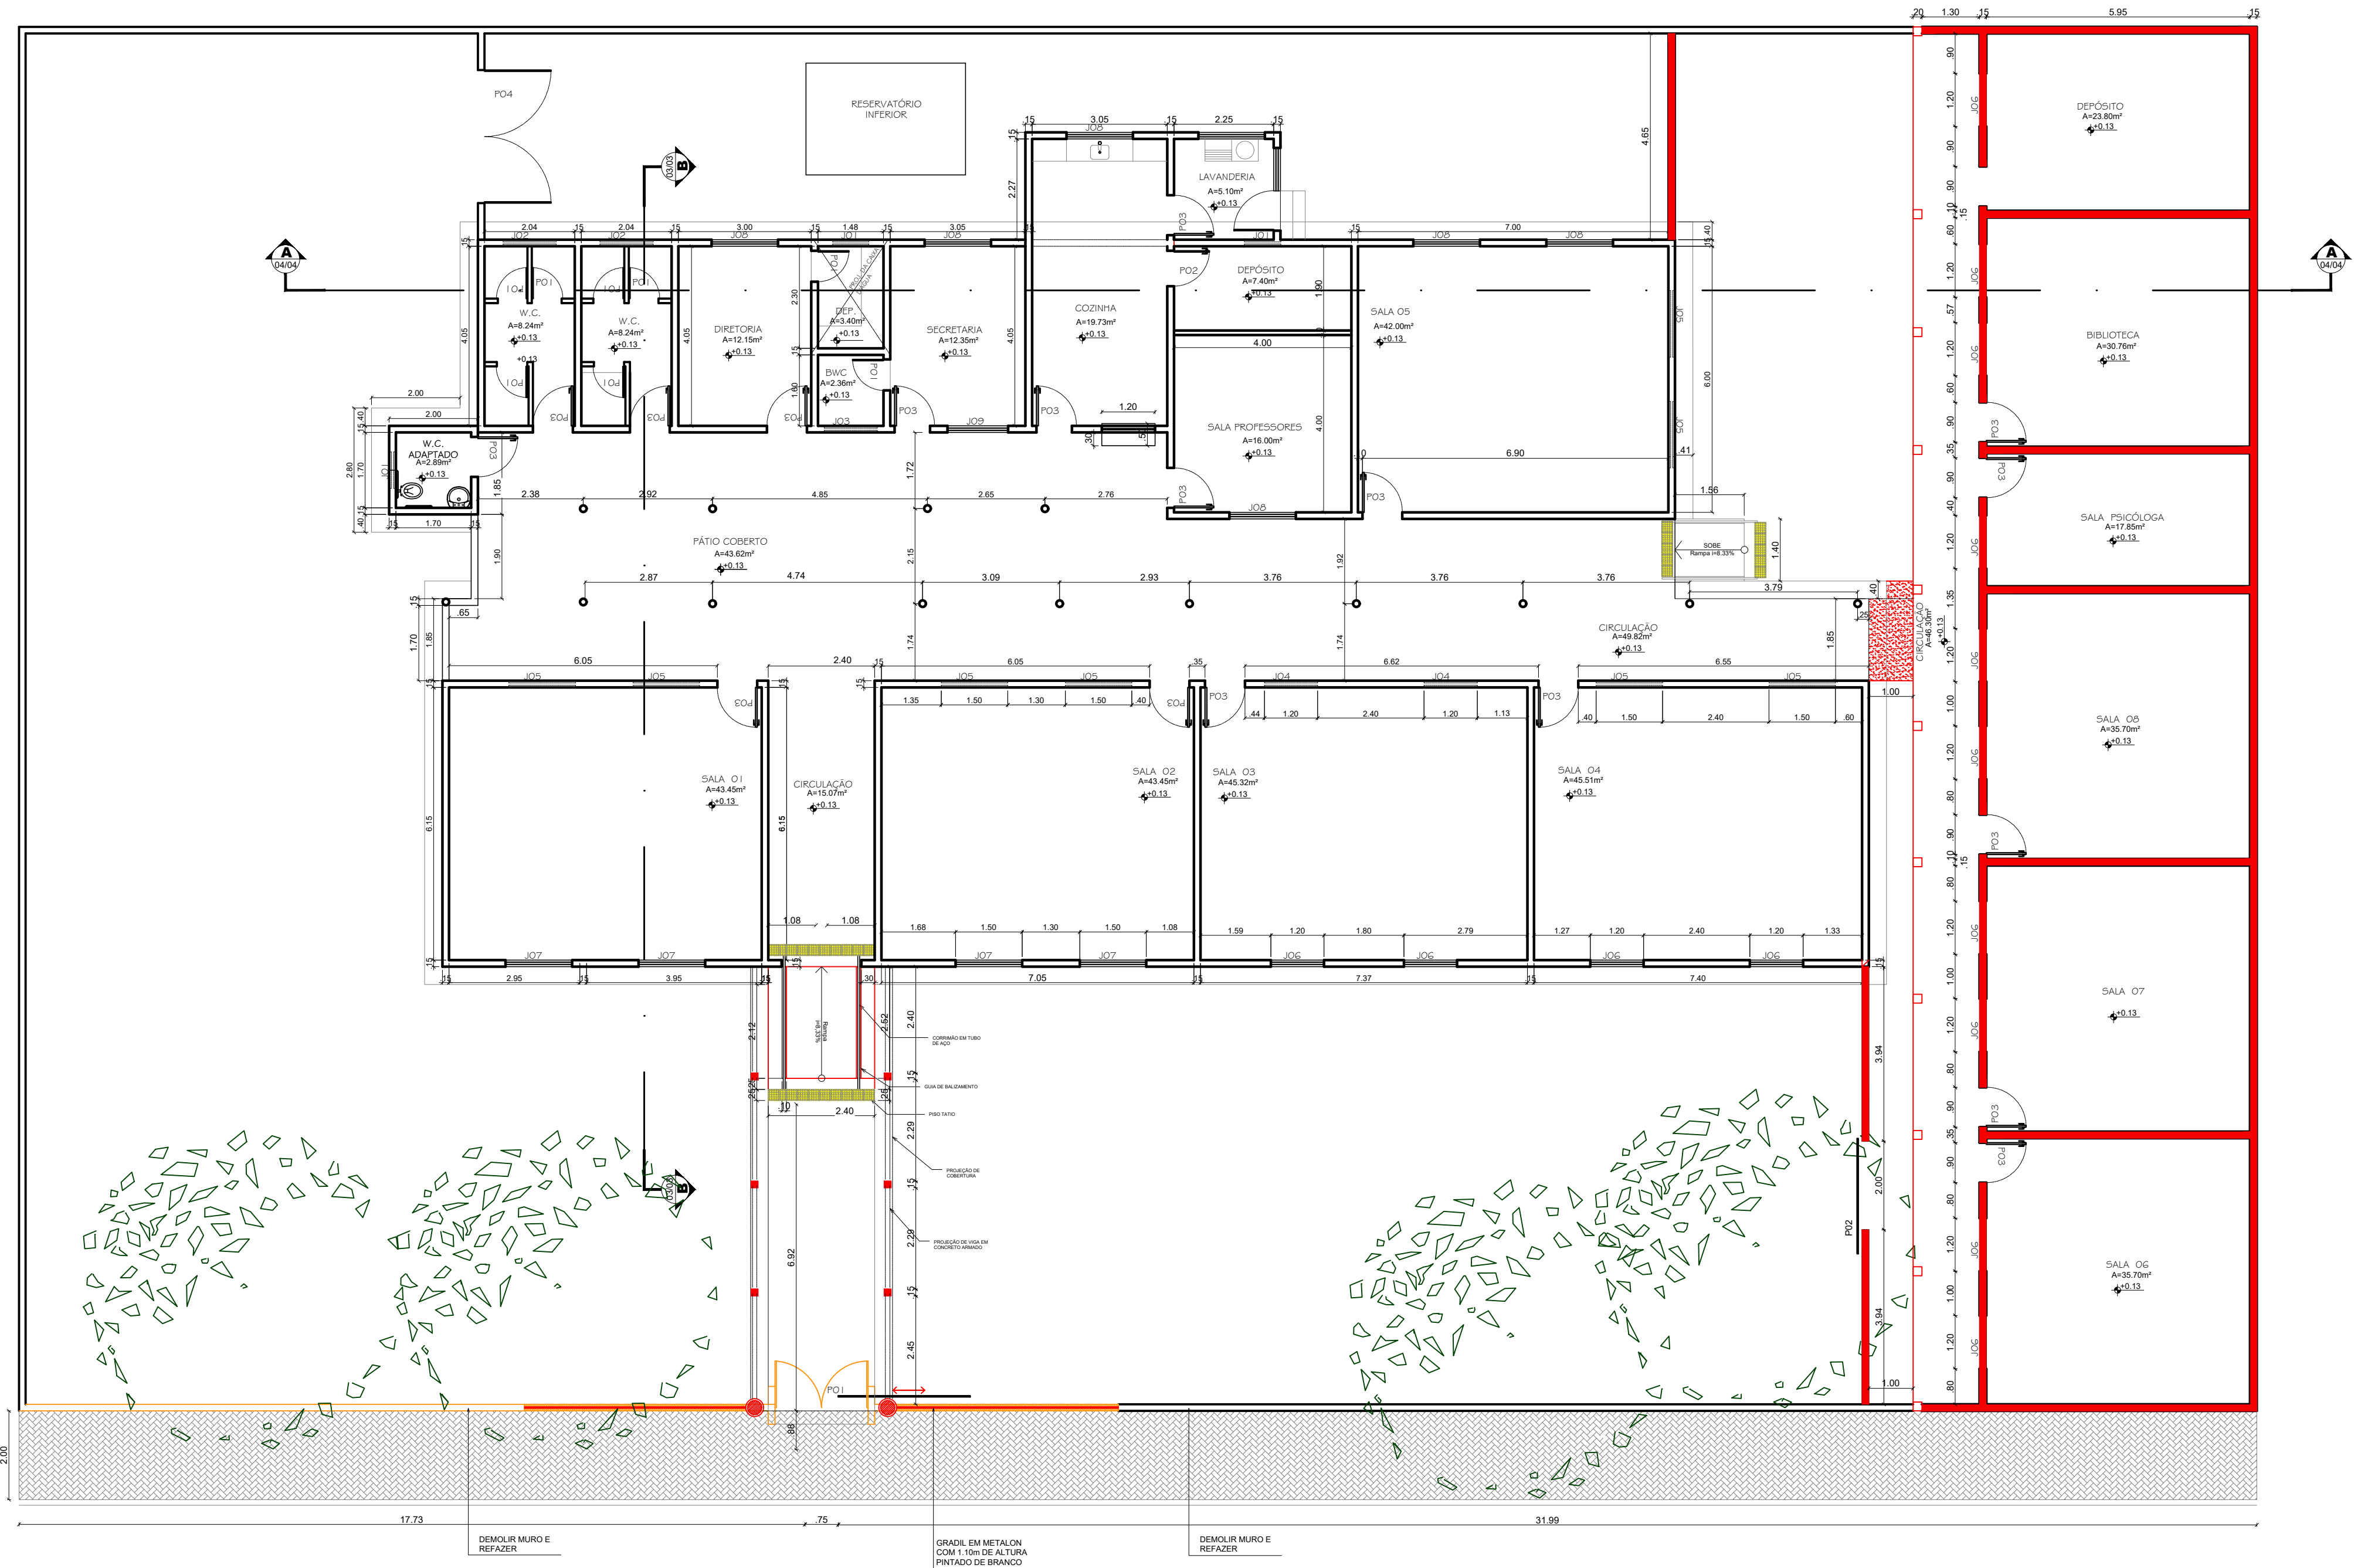

2 PLANTA DE REFORMA

ESCALA 1:75

QUADRO DE ESQUADRIAS				
QUANT.	CODIGO	DIMENSOES	MATERIAL	PEITORIL
JANELAS				
14	J06	1.20 x 0.80	VIDRO E GRADIL	1.30
4	J07	1.50 x 1.00	VIDRO E GRADIL	1.30
6	J08	1.50 x 0.80	VIDRO E GRADIL	1.30
PORTAS				
1	P01	2.60 x 2.10	METAL	-
1	P02	2.00 x 2.10	METAL	-
6	P90	0.90 x 2.10	MADEIRA LAMINADA	-

LEGENDA	
	PARDE EXISTENTE
	PARDE A CONSTRUIR
	PARDE A DEMOLIR
	PARDE A CONSTRUIR EM GESSO
	PISO TATIL DIRECIONAL 25X25mm
	PISO TATIL DE ALERTA 25X25mm

SECRETARIA DE TRÂNSITO:	PREFEITURA:
BOMBEIRO	ANÁLISE

Proprietário: PREFEITURA MUNICIPAL DE LAGOA NOVA
CNPJ 08.182.313/0001-10

Resp. Técnico: BÁRBARA EDNA GUILHERME BARBOSA
ARQUITETA E URBANISTA
CAU Nº 212285-5



Prefeitura Municipal de Lagoa Nova

PROPRIETÁRIO: PREFEITURA MUNICIPAL DE LAGOA NOVA

PROJETO: REFORMA DA UNIDADE MUN. DE EDUCAÇÃO INFANTIL MARIA DE LOURDES

CLIENTE: Prefeitura Municipal de Lagoa Nova

LOCAL: Rua Severino Machado, Centro, Lagoa Nova/RN

ASSUNTO: Planta de Reforma

ÁREA DO TERRENO: 1.570,53 m²



AUTOR: Bárbara Edna G. Barbosa

DATA: ABRIL/2024

ESCALA: INDICADA

ÁREA CONSTRUÍDA: 747,71 m²

PRANCHA: 02/04

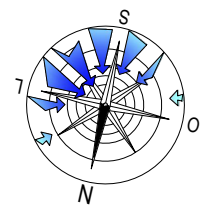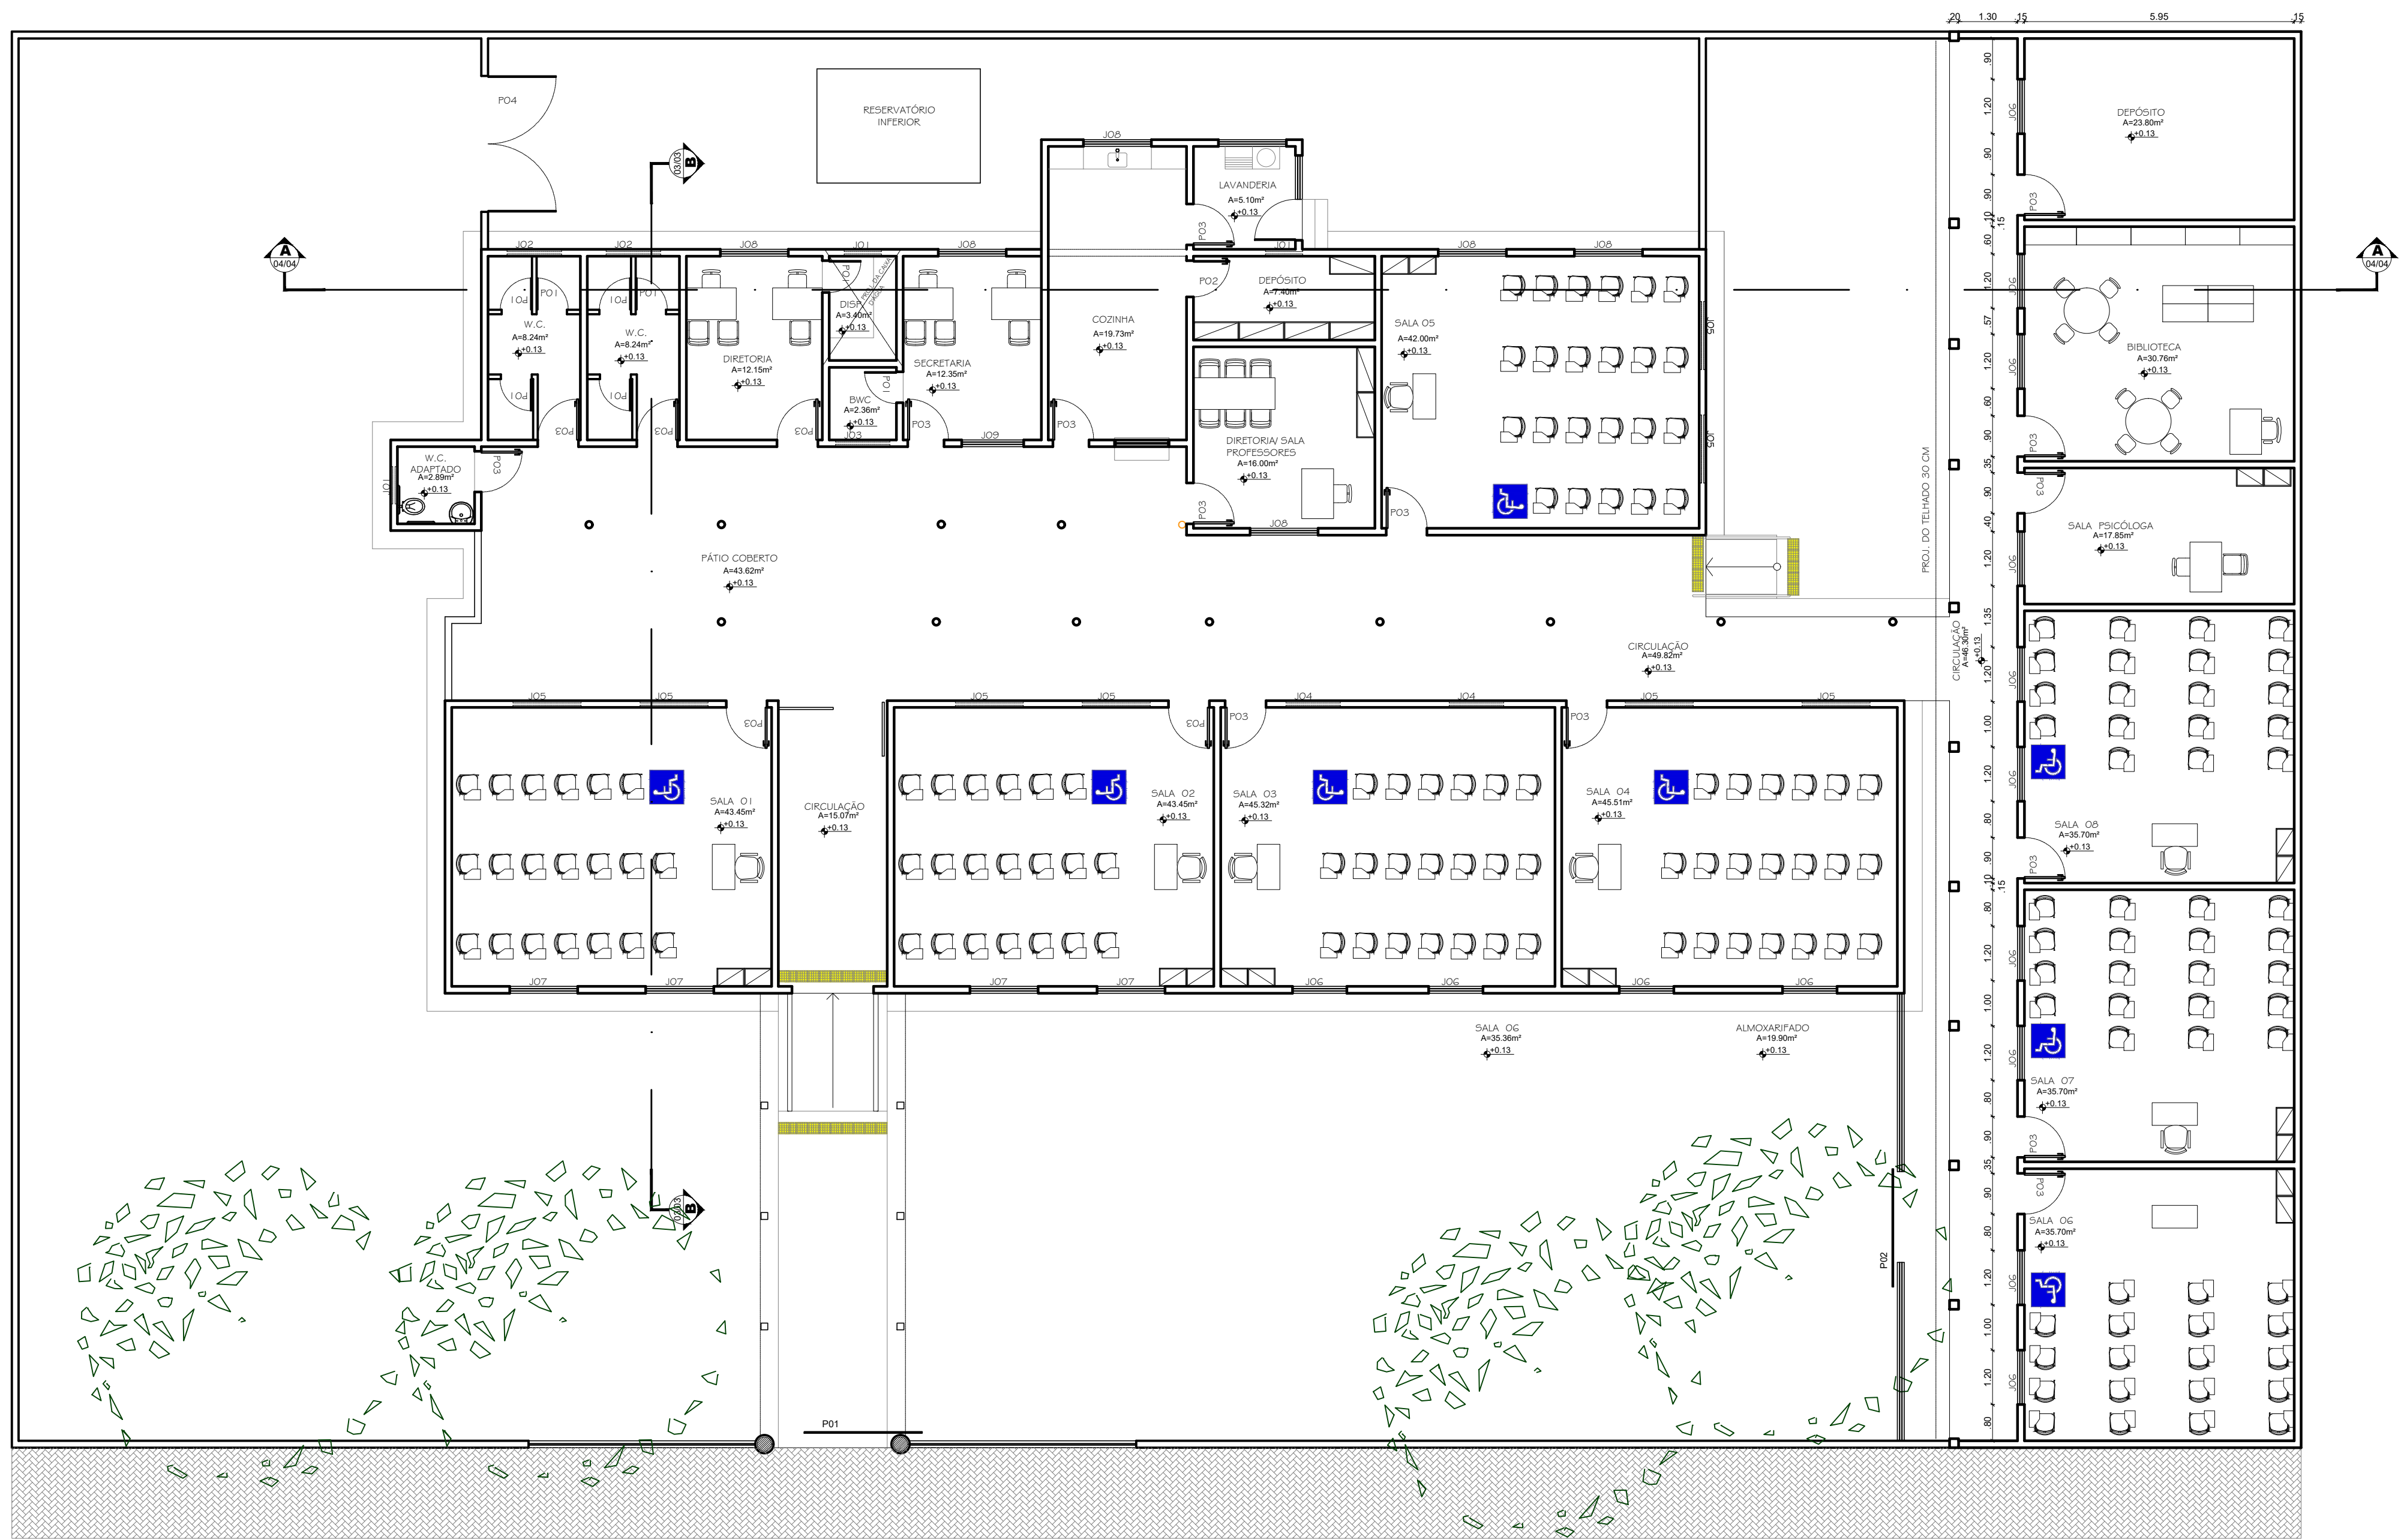

3 PLANTA DE LAYOUT

ESCALA 1:75

LEGENDA	
	PISO TATIL DIRECIONAL 25x25mm
	PISO TATIL DE ALERTA 25x25mm

QUADRO DE ESQUADRIAS				
QUANT.	CODIGO	DIMENSOES	MATERIAL	PEITORIL
JANELAS				
14	J06	1.20 x 0.80	VIDRO E GRADIL	1.30
4	J07	1.50 x 1.00	VIDRO E GRADIL	1.30
6	J08	1.50 x 0.80	VIDRO E GRADIL	1.30
PORTAS				
1	P01	2.60 x 2.10	METAL	-
1	P02	2.00 x 2.10	METAL	-
6	P90	0.90 x 2.10	MADEIRA LAMINADA	-

SECRETARIA DE TRÂNSITO:	PREFEITURA:
BOMBEIRO	ANÁLISE

Proprietário: PREFEITURA MUNICIPAL DE LAGOA NOVA
CNPJ 08.182.313/0001-10

Resp. Técnico: BÁRBARA EDNA GUILHERME BARBOSA
ARQUITETA E URBANISTA
CAU Nº 212285-5



Prefeitura Municipal
Lagoa Nova
Todos pela nossa cidade

PROPRIETÁRIO:
PREFEITURA MUNICIPAL DE LAGOA NOVA

PROJETO:
REFORMA DA UNIDADE MUN. DE EDUCAÇÃO INFANTIL MARIA DE LOURDES

CLIENTE: Prefeitura Municipal de Lagoa Nova

LOCAL: Rua Severino Machado, Centro, Lagoa Nova/RN

ASSUNTO: Planta de Layout

ÁREA DO TERRENO: 1.570,53 m²


AUTOR: Bárbara Edna G. Barbosa

DATA: ABRIL/2024


ESCALA: INDICADA

ÁREA CONSTRUÍDA: 747,71 m²


PRANCHA: 03/04

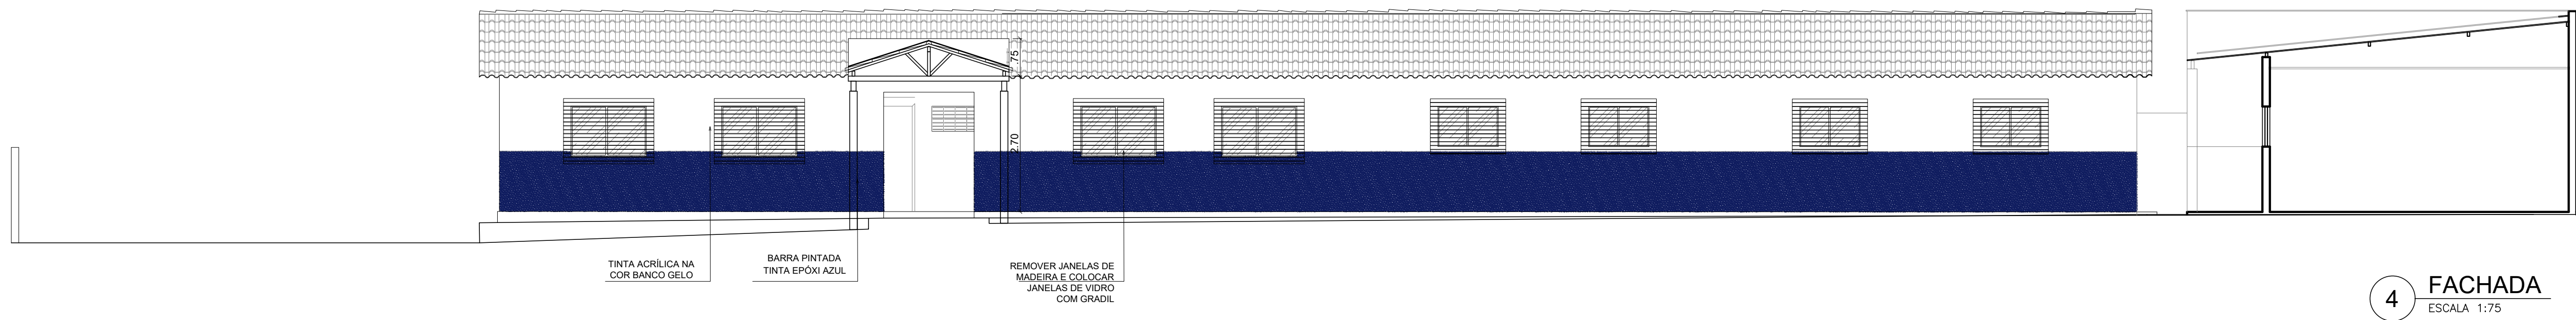


4 FACHADA
ESCALA 1:75

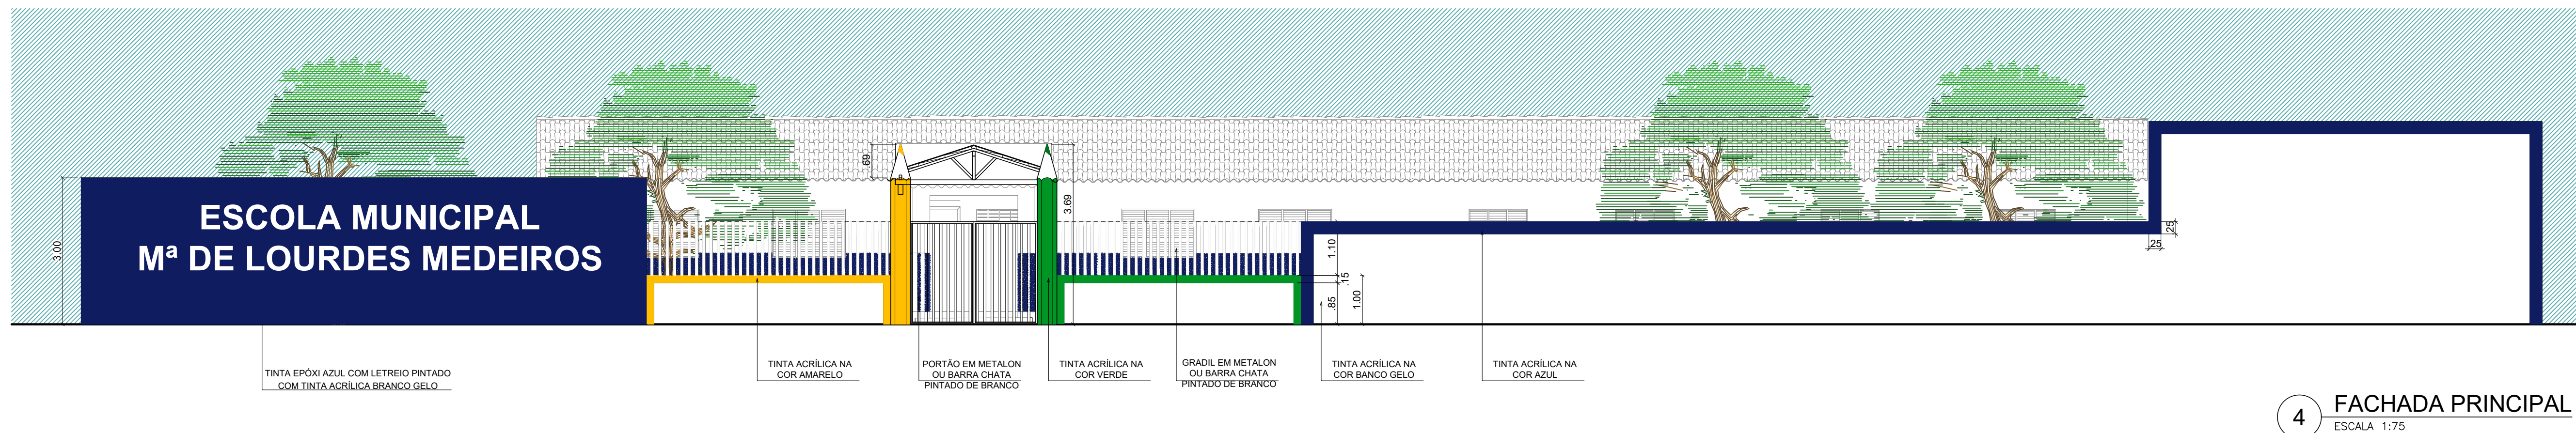

4 FACHADA PRINCIPAL
ESCALA 1:75

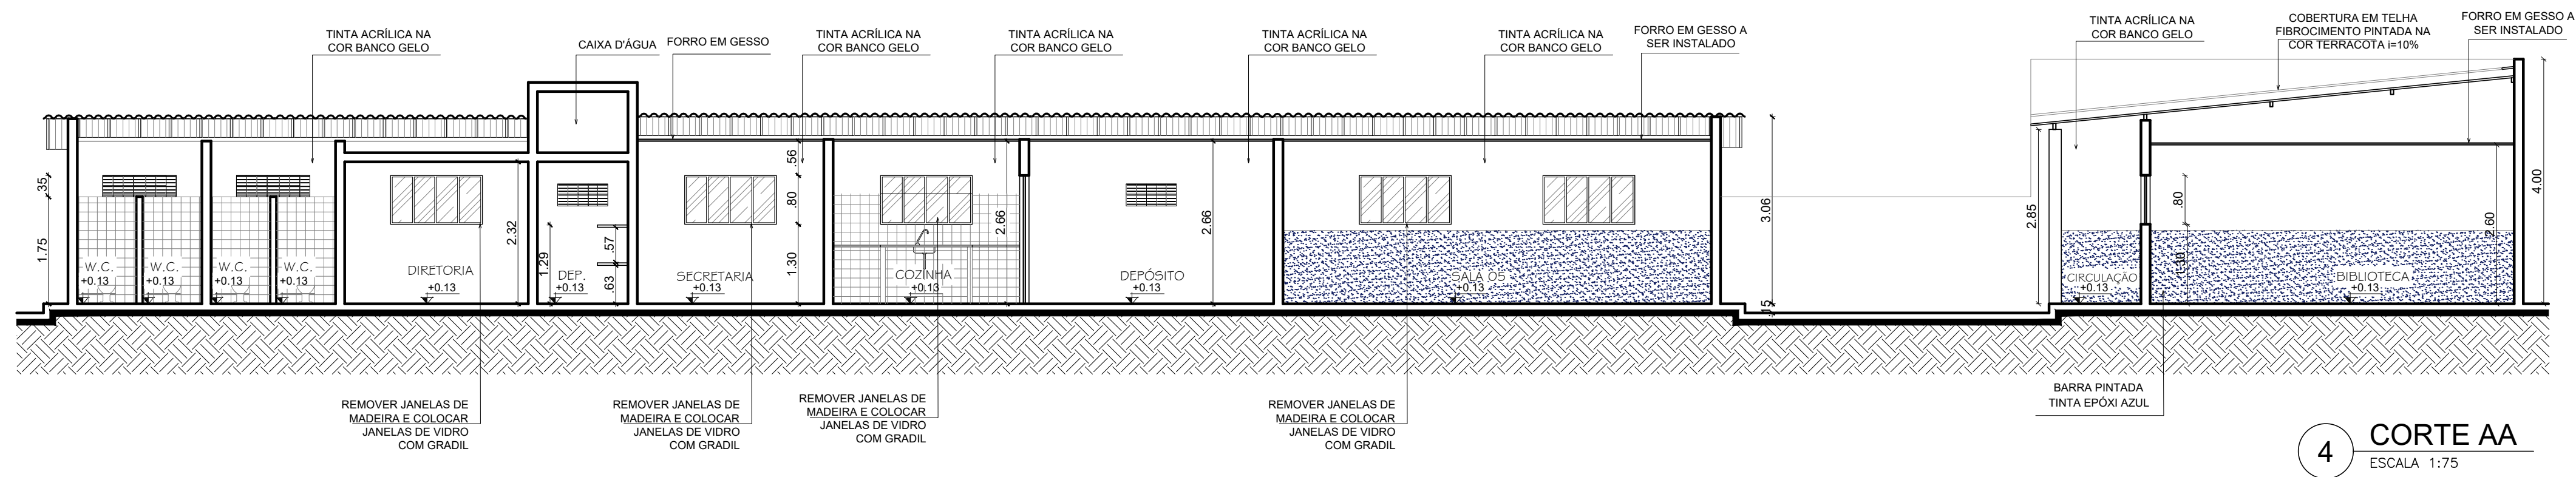

4 CORTE AA
ESCALA 1:75

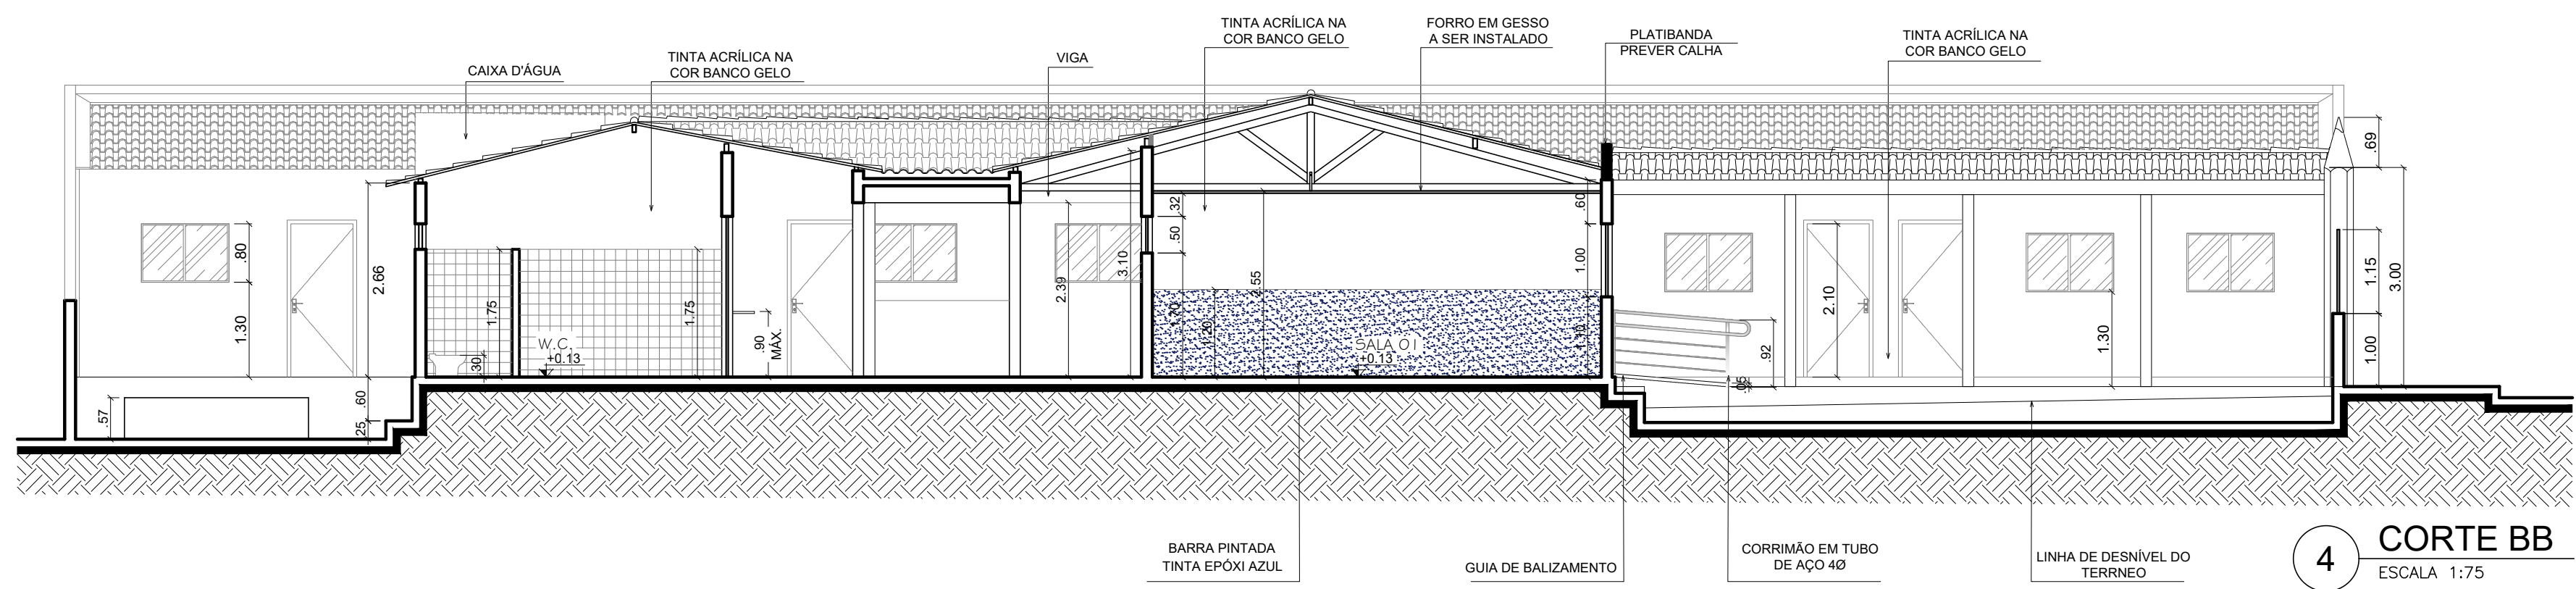

4 CORTE BB
ESCALA 1:75

SECRETARIA DE TRÂNSITO:	PREFEITURA:
BOMBEIRO	ANÁLISE

Proprietário: PREFEITURA MUNICIPAL DE LAGOA NOVA
CNPJ 08.182.313/0001-10

Resp. Técnico: BÁRBARA EDNA GUILHERME BARBOSA
ARQUITETA E URBANISTA
CAU Nº 212285-5



Prefeitura Municipal de Lagoa Nova
Lagoa Nova - RN
Todos pela nossa cidade

PROPRIETÁRIO: PREFEITURA MUNICIPAL DE LAGOA NOVA

PROJETO: REFORMA DA UNIDADE MUN. DE EDUCAÇÃO INFANTIL MARIA DE LOURDES

CLIENTE: Prefeitura Municipal de Lagoa Nova

LOCAL: Rua Severino Machado, Centro, Lagoa Nova/RN

ASSUNTO: Fachada, Cortes 'AA' e 'BB'

ÁREA DO TERRENO: 1.570,53 m²

AUTOR: Bárbara Edna G. Barbosa

DATA: ABRIL/2024

ESCALA: INDICADA

ÁREA CONSTRUÍDA: 747,71 m²

PRANCHA: 04/04