


VOLUME TOTAL							
Estaca	Área de Corte (m²)	Área de Alentejo (m²)	Volum. de Corte (m³)	Volum. de Alentejo (m³)	Volum. Corte Acum. (m³)	Volum. Alentejo Acum. (m³)	Volum. Líquido (m³)
0+00	0,24	0,00	0,00	0,00	0,00	0,00	0,00
1+00	0,42	0,00	6,62	0,00	6,62	0,00	6,62
2+00	0,19	0,08	6,09	1,00	12,71	1,00	11,71
2+11,8	0,20	0,04	0,23	0,08	12,94	1,08	11,86
3+00	0,09	0,22	2,73	3,03	15,67	4,11	11,56
3+47,5	0,07	0,31	0,38	1,58	16,06	5,69	10,36
4+00	0,09	0,33	1,23	6,15	17,29	11,85	5,44
4+8,32	0,14	0,27	0,93	3,13	18,22	14,98	3,24
4+11,35	0,17	0,19	0,46	0,86	18,67	15,84	2,83
4+13,36	0,18	0,16	0,36	0,43	19,04	16,27	2,77
4+15,38	0,18	0,14	0,37	0,37	19,41	16,64	2,77
5+00	0,21	0,10	0,90	0,69	20,31	17,33	2,99
6+00	0,36	0,11	5,73	2,63	26,04	19,96	6,09
7+00	0,93	0,00	12,86	1,41	38,90	21,37	17,54
8+00	0,95	0,01	18,78	0,16	57,69	21,53	36,16
9+00	0,35	0,41	13,00	5,34	70,69	26,86	43,82
10+00	0,49	0,52	8,34	11,63	79,02	38,49	40,53
11+00	0,47	0,38	9,59	11,14	88,61	49,63	38,98
12+00	0,46	0,34	9,32	8,91	97,93	58,55	39,38
12+13,38	0,26	0,48	4,78	6,83	102,71	65,38	37,33
12+13,62	0,26	0,48	0,06	0,14	102,77	65,52	37,25
12+13,85	0,26	0,48	0,06	0,14	102,83	65,66	37,17
13+00	0,27	0,43	1,64	3,51	104,47	69,18	35,30
14+00	0,41	0,12	6,82	6,93	111,29	76,11	35,18
15+00	0,55	0,03	9,55	1,83	120,84	77,94	42,90
16+00	0,82	0,04	13,86	0,80	134,51	78,74	55,77
17+00	0,82	0,10	16,42	1,68	150,92	80,42	70,50
18+00	0,52	0,17	13,45	3,33	164,36	83,75	80,63
19+00	0,44	0,24	9,57	5,15	173,95	88,89	85,05
20+00	0,07	0,84	5,00	13,55	178,95	102,44	76,51
21+00	0,00	1,14	0,70	24,79	179,65	127,23	52,42
22+00	0,00	1,02	0,06	27,01	179,70	154,24	25,46
23+00	0,05	0,56	0,52	19,70	180,22	173,94	6,28
24+00	0,31	0,02	3,62	7,17	183,84	181,12	2,72
25+00	0,30	0,02	6,13	0,52	189,97	181,63	8,34
26+00	0,52	0,00	8,21	0,29	198,18	181,92	16,26
27+00	0,47	0,00	9,94	0,00	208,12	181,92	26,20
28+00	0,44	0,00	9,16	0,00	217,27	181,92	35,35
29+00	0,26	0,00	6,97	0,00	224,25	181,92	42,33
29+19,83	0,18	0,01	4,33	0,17	228,57	182,09	46,48
29+19,95	0,18	0,02	0,02	0,00	228,60	182,09	46,50
30+00	0,18	0,02	0,01	0,00	228,61	182,10	46,51
30+07	0,18	0,02	0,01	0,00	228,62	182,10	46,52
31+00	0,47	0,00	6,45	0,21	235,07	182,30	52,76
32+00	0,16	0,04	6,37	0,44	241,43	182,75	58,69
33+00	0,18	0,34	3,41	4,64	244,85	187,39	57,46
34+00	0,28	0,18	4,54	6,50	249,39	193,89	55,50
35+00	0,41	0,12	6,83	3,80	256,22	197,69	58,53
36+00	0,60	0,04	10,03	1,95	266,25	199,64	66,61
37+00	1,27	0,00	18,65	0,48	284,90	200,10	84,79
38+00	1,14	0,00	24,06	0,00	308,95	200,10	108,85
39+00	1,23	0,00	23,72	0,00	332,67	200,10	132,57
40+00	0,76	0,00	19,96	0,00	352,63	200,10	152,53
41+00	1,16	0,00	19,27	0,00	371,90	200,10	171,79
41+24,7	1,15	0,00	2,86	0,00	374,75	200,10	174,65
41+10,38	1,25	0,00	9,48	0,00	384,23	200,10	184,13
41+18,28	1,33	0,00	10,20	0,00	394,43	200,10	194,33
42+00	1,32	0,00	2,27	0,00	396,70	200,10	196,60
43+00	1,21	0,00	25,30	0,00	422,00	200,10	221,90
44+00	1,10	0,00	23,16	0,00	445,17	200,10	245,07
45+00	0,86	0,00	19,60	0,00	464,77	200,10	264,67
46+00	1,02	0,00	18,73	0,00	483,49	200,10	283,39
47+00	1,15	0,00	21,71	0,00	505,20	200,10	305,10
48+00	1,07	0,00	22,19	0,00	527,39	200,10	327,29
48+14,83	1,12	0,00	16,24	0,00	543,63	200,10	343,53
48+14,94	1,13	0,00	0,13	0,00	543,76	200,10	343,66
48+15,06	1,13	0,00	0,13	0,00	543,89	200,10	343,78
49+00	1,18	0,00	5,72	0,00	549,61	200,10	349,51
50+00	1,19	0,00	23,71	0,00	573,32	200,10	373,22
51+00	1,58	0,00	27,73	0,00	601,05	200,10	400,95
52+00	1,21	0,00	27,96	0,00	629,01	200,10	428,90
53+00	0,90	0,00	21,08	0,00	650,09	200,10	449,99
54+00	0,80	0,00	16,93	0,00	667,02	200,10	466,92
55+00	0,89	0,00	16,82	0,00	683,84	200,10	483,74
55+17,85	0,24	0,00	10,10	0,00	693,93	200,10	493,83

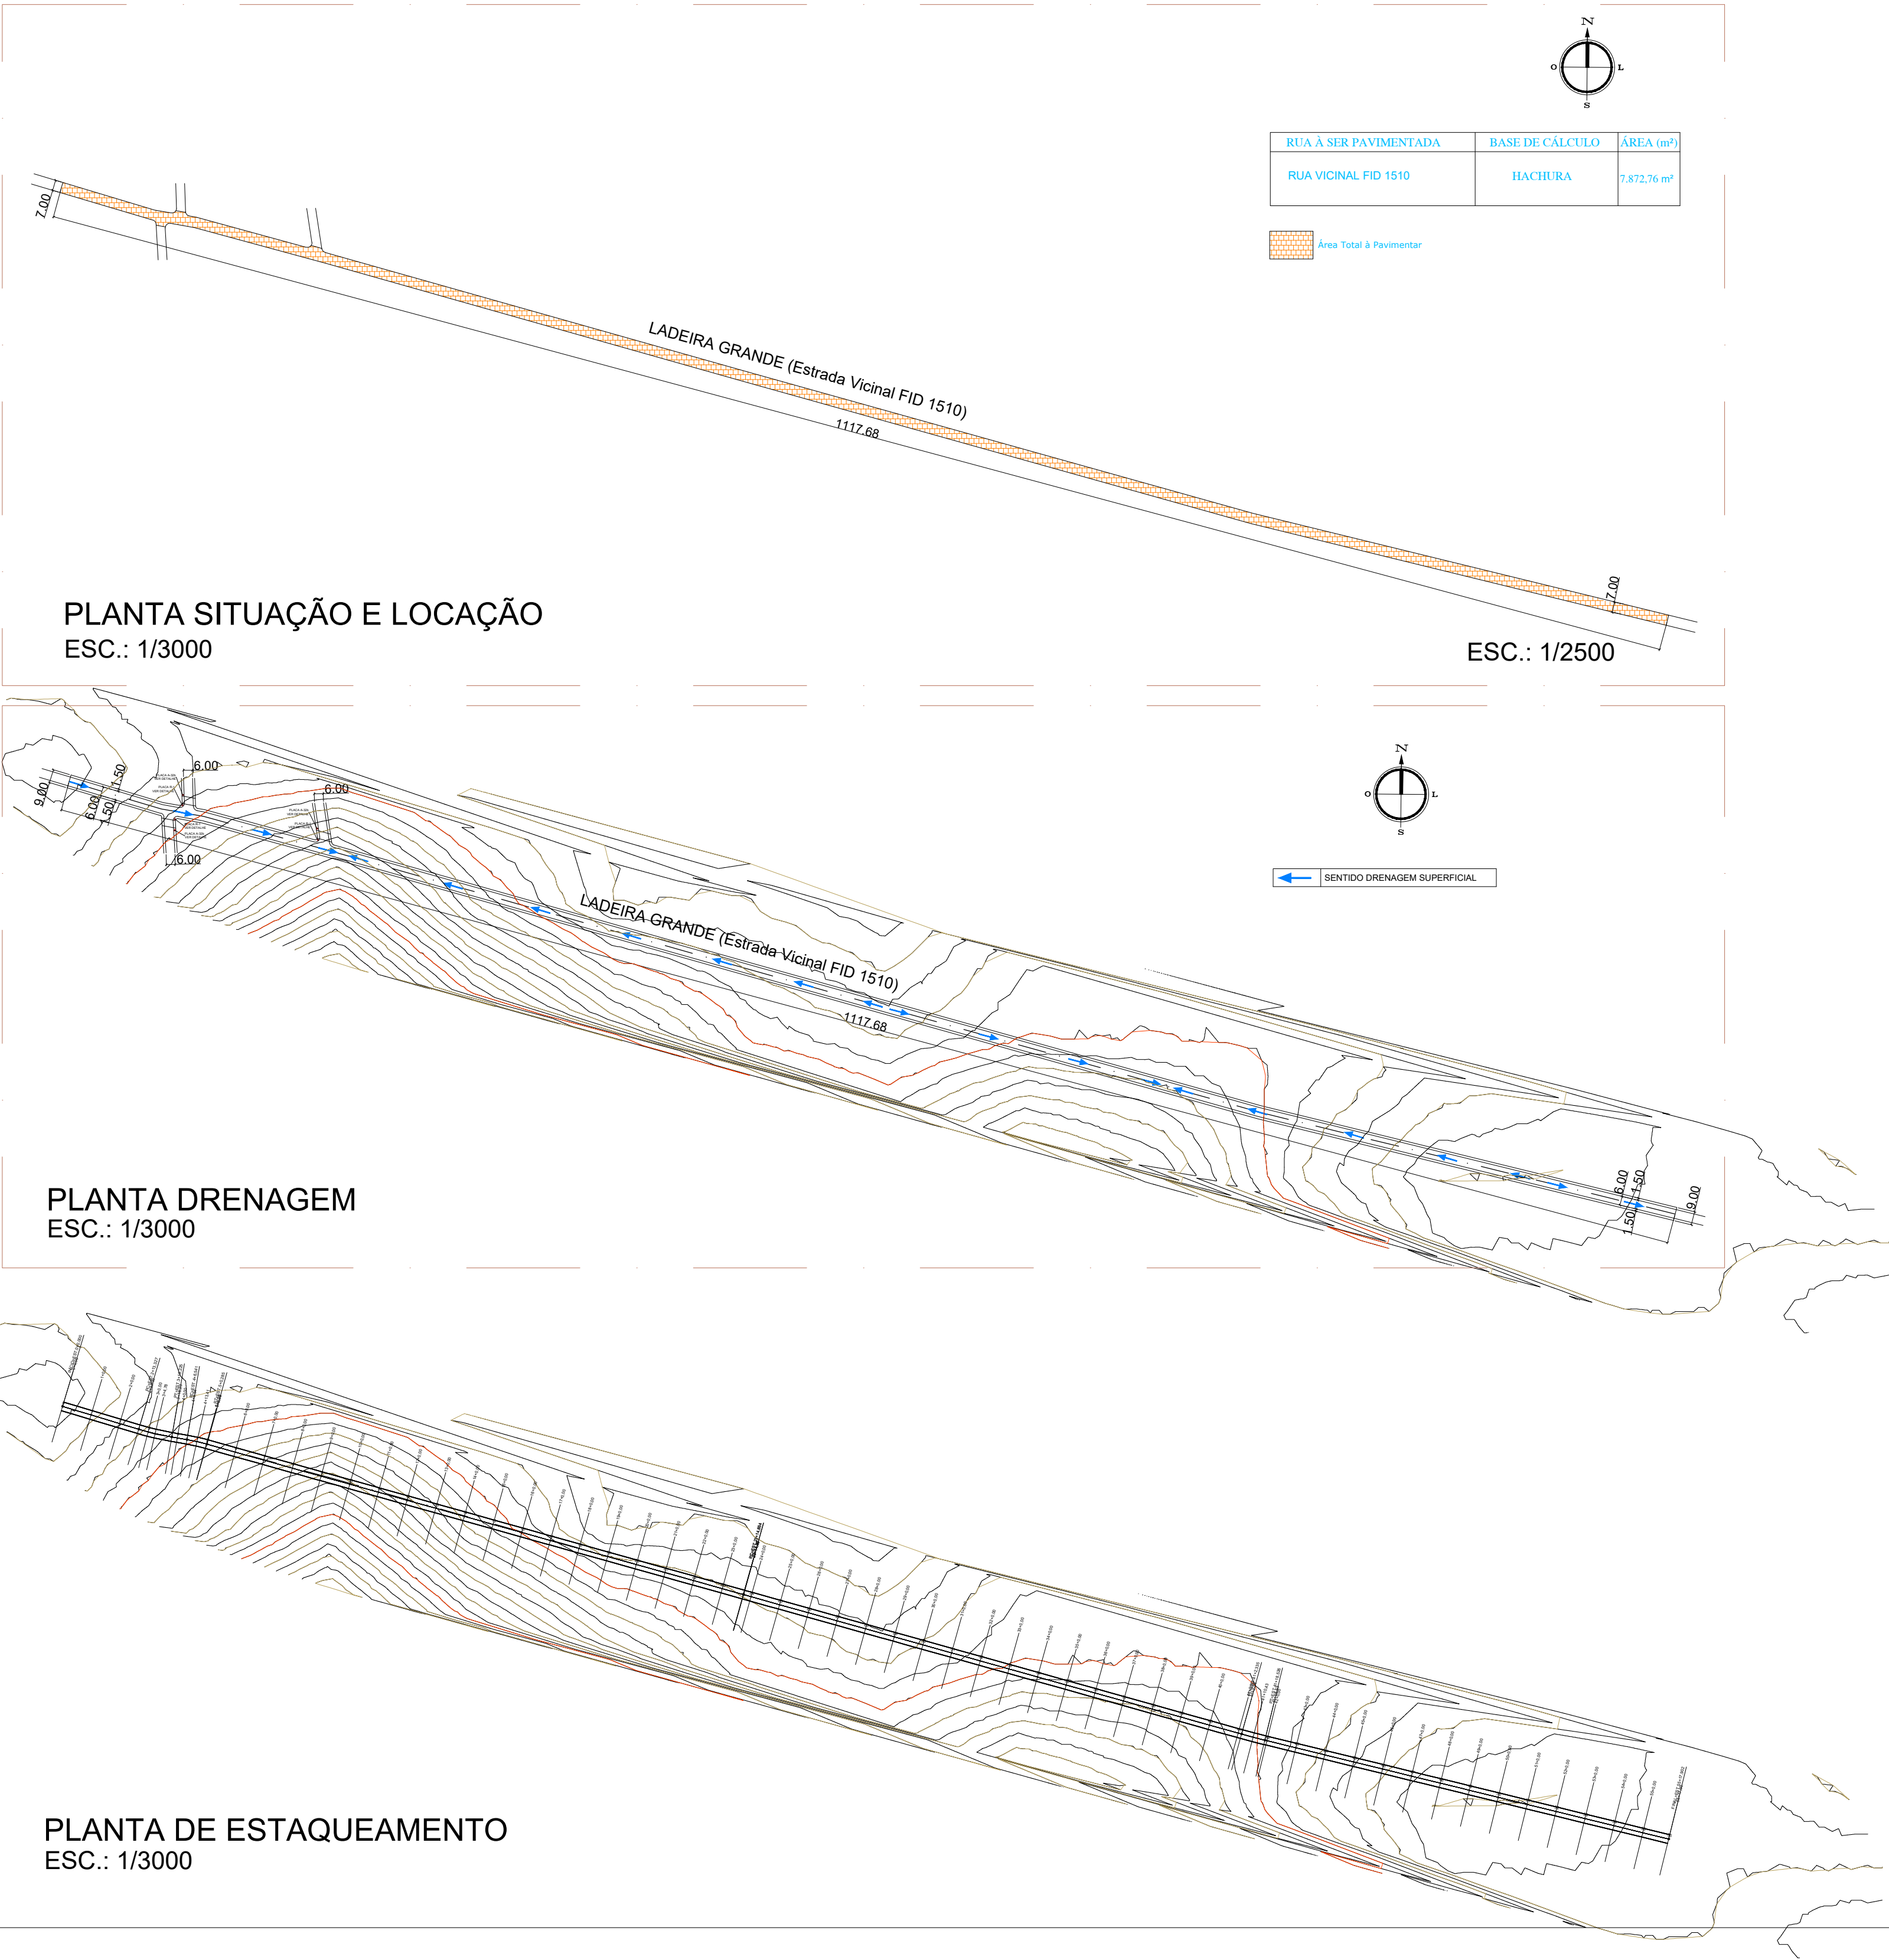


PLANTA DE LOCALIZAÇÃO
RUA PEDRO BARBOSA
Sem Escala

COORDENADAS

INÍCIO		FINAL	
LADEIRA GRANDE (Estrada Vicinal FID 1510)			
LATITUDE	5°50'19,51"	LATITUDE	5°50'09,60"
LONGITUDE	35°37'17,09"	LONGITUDE	35°27'52,25"

Seção Transversal das Ruas

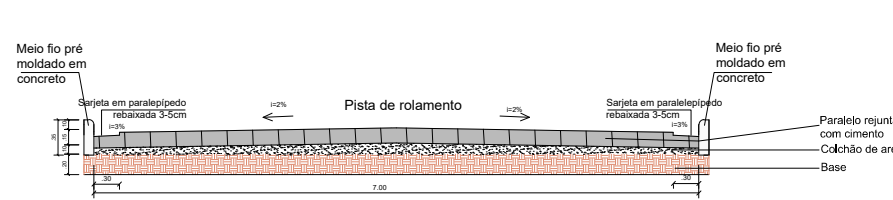

DETALHES
ESC.: 1/75



SETOR: ENGENHARIA

Nº DO PROC.:

PAG.:

ASS.:

MAT.:

SECRETARIA MUNICIPAL
DE INFRAESTRUTURA

SETOR DE ENGENHARIA

RUA: Dr. PEDRO MATOS Nº 310 - CENTRO - MACAÍBA/RN
CEP: 59.280-000 FONE: 84 3271 - 6629
E-MAIL: engenharia@macaiba.rn.gov.br

EMPREENDIMENTO: PAVIMENTAÇÃO EM PARALELEPIPEDO E DRENAGEM SUPERFICIAL NO MUNICÍPIO DE MACAÍBA-RN. LADEIRA GRANDE

ENDEREÇO: RUA VICINAL FID 1510 NA COMUNIDADE RURAL DE LADEIRA GRANDE, MACAÍBA/RN

CONTEÚDO: PLANTA SITUAÇÃO, LOCAÇÃO, DRENAGEM, ESTAQUEAMENTO, LOCALIZAÇÃO, COORDENADAS E DETALHES

TÍTULO:
PAVIMENTAÇÃO EM PARALELEPIPEDO

PRANCHA

PROJETO: Engenheiro Civil:
José A. Pelóio de M. Filho CREA Nº21207/1875-0

ESCALA:
INDICADAS

DIGITALIZAÇÃO:
ANDRE IRINEU

DATA:
MAIO/2023

01/01