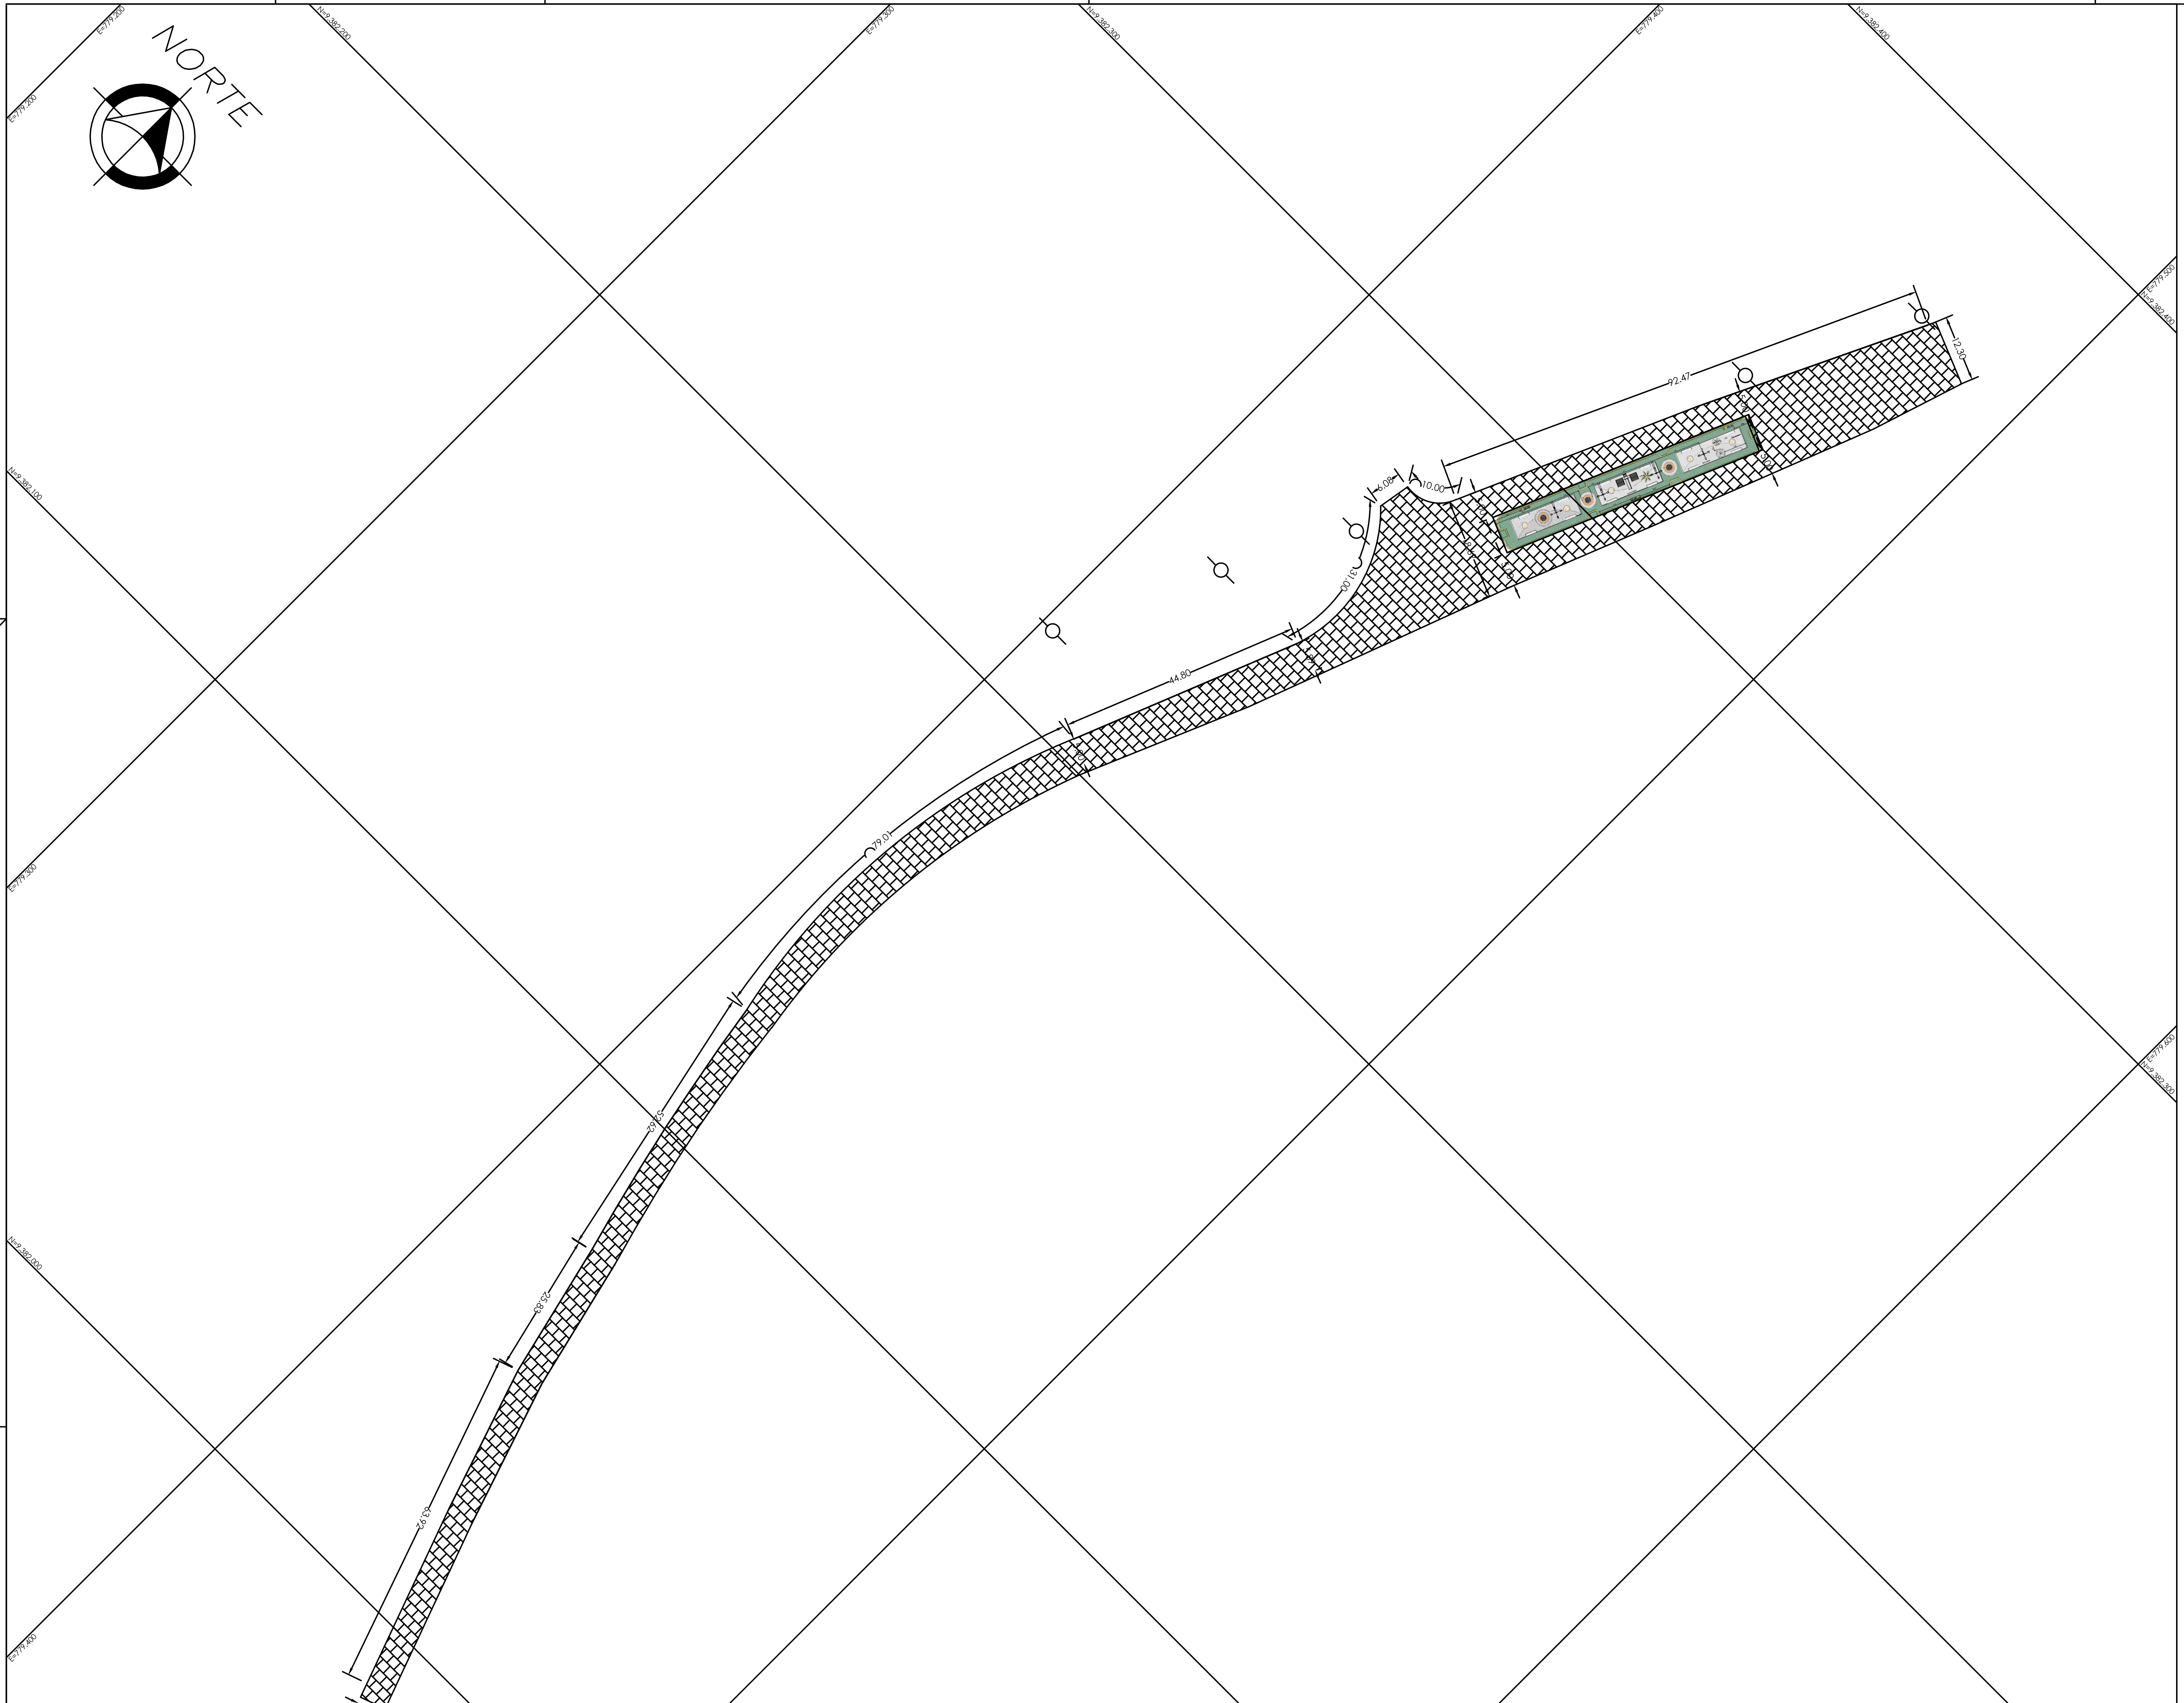

ÍTEM	DESCRIÇÃO	QNTD.	UNID.
1	COLCHÃO DE AREIA - ESP.= 15 CM	495	M³
2	MEIO FIO CONCRETO (GUIAS)	1098,5	M
3	PAVIMENTAÇÃO EM PARALELO	3300	M²

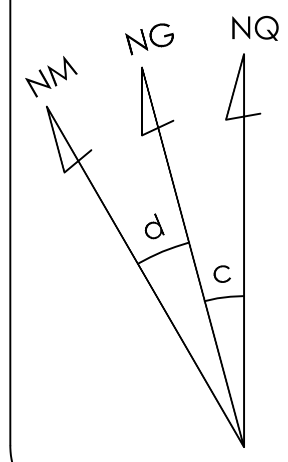

PROJEÇÃO UNIVERSAL TRANSVERSA DE MERCATOR
DATUM OFICIAL - SIRGAS 2000
DATUM VERTICAL: IMBITUBA - SC
MERIDIANO CENTRAL: 33° WGr
Data: 12/02/2009
Latitude = 5°53'08,59098'' S
Longitude = 35°12'51,25521'' W
Convergência Meridiana (c) = 0°13'37,8203''
Declinação Magnética(d) = -21°41'08''
Var. anual = 0°02'48''

CONVENÇÕES

CURVA DE NÍVEL	MARCO CONCRETO	MARCO DE MADEIRA	VÉRTICE TOPOGRÁFICO	TELEFONE / CORREIO (TELEFONE, CORREIO)	PONTO SONDAGEM
CERCA ARAME	CERCA DE MADEIRA OU TAPUME	EIXO TOPOGRÁFICO (E0, E1)	GUIA	MURO DE ARRIMO	MURO
LINHA TRANSMISSÃO (LT)	REDE ADUTORA (ADT)	REDE DRENO (DRN)	REDE ESGOTO (ESG)	REDE ELÉTRICA (ELT)	REDE OLEODUTO (OIL)
POSTE	LUMINARIA	LAGOA	ALAGADO	RIO / CÓRREGO	BREJO
LIMITE VEGETAÇÃO	CONSTRUÇÃO ALVENARIA	CONST. DE MADEIRA / LAJE OU COBERTURA	CX. INSPEÇÃO (CX)	ANTENA	TORRE DE ALTA TENSÃO
CAMINHO	ESTRADA PAVIMENTADA	ESTRADA CARROÇÁVEL	ESTRADA DE FERRO	TALUDE (TOPO, BASE)	PEDRA / ROCHA

QUADRO DE ASSINATURAS

PROPRIETÁRIO

gov.br Documento assinado digitalmente
AMILTON CESAR ANDRADE DE MORAIS JUNIOR
Data: 10/06/2026 23:51:49-0300
Verifique em https://validar.iti.gov.br

RESPONSÁVEL TÉCNICO
AMILTON CÉSAR ANDRADE DE MORAIS JUNIOR
ENGENHEIRO CIVIL - CREA: 2117052088

PREFEITURA
AFONSO BEZERRA
CUIDANDO DO QUE É SEU

Proprietário:
PREFEITURA MUNICIPAL DE AFONSO BEZERRA

TITULO:
PROJETO DE PAVIMENTAÇÃO EM PARALELO - RUA PROJETADA

Assunto:
PLANTA BAIXA - RUA PROJETADA

Endereço:
COMUNIDADE BOQUEIRÃO - AFONSO BEZERRA/RN

Área:	Extensão:	Datum:
3.300,00 m²	1.098,50m	SIRGAS 2000
Escala: 1 : 1000	Data: 09/05/2026	Zona: 25 SUL

Prancha: 01 / 01

CONFIGURAÇÃO

	COR	ESP.
VERM.	7	0.1
AMAR.	7	0.2
VERDE	7	0.3
CYAN	7	0.4
AZUL	7	0.6
MARG.	7	0.8
BRANCO	7	1.2
8	8	0.05
26	26	0.3
30	30	0.25
40	40	0.3
60	60	0.3
94	94	0.3
130	130	0.2
170	170	0.2
252	252	0.05
254	254	0.05

QUADRO DE REVISÕES

REVISÃO	ASSUNTO	DATA
00	EMISÃO INICIAL	09/05/2026

5 0 5 10 15 20 25m
ESCALA GRÁFICA

PRANCHA TAMANHO A2
594mm x 420mm