

- LEGENDA**
- REDE EXISTENTE
 - REDE A IMPLANTAR
 - CURVAS DE NÍVEL
 - SENTIDO FLUXO
 - PRESSÃO DO NÓ (mca)
 - COTA TERRENO
 - RECOBRIMENTO (m) NÓ
 - TRECHO DIÂMETRO - MATERIAL
 - EXTENSÃO DO TRECHO VAZÃO

QUADRO DE PEÇAS DETALHAMENTO DOS NÓS

NÓ	PEÇA	QUANT.	DETALHE
N4, N7 e N8	CAP DN 50	03	
N2 e N3	TE COM BOLSAS E AIRTA ELÁSTICA - DN 75x50mm	02	
N5	TE COM BOLSAS E AIRTA ELÁSTICA - DN 50x50mm	01	
N6	CURVA 60° - DN 50mm	01	
TUBOS	PVC PBA JEI CLASSE 12 - DN 50mm	217,82m	

Documentos assinados digitalmente
 ANEXO MANEJO DE RISCO DE FRANCA
 DATA: 31/12/2024 10:28:00
 VERIFIQUE EM: https://www.sig.br.gov.br

GOVBR

ESTADO DO RIO GRANDE DO NORTE
PREFEITURA MUNICIPAL DE JOÃO CÂMARA
 SECRETARIA MUNICIPAL DE OBRAS E URBANISMO
 Rua Celéstino Cordeiro de Moura, S/Nº, Centro, João Câmara/RN.


PROJETO DE ABASTECIMENTO DE ÁGUA

PROJETO: PROJETO HIDRÁULICO - REDE DE DISTRIBUIÇÃO DE ÁGUA

PLANTA HIDRÁULICA
 EXTENSÃO DE REDE - VARIANTE Nº 02210208_0001873024-15 - 01/19/2024




01/02 DEZEMBRO/2023

01/02 1:1000

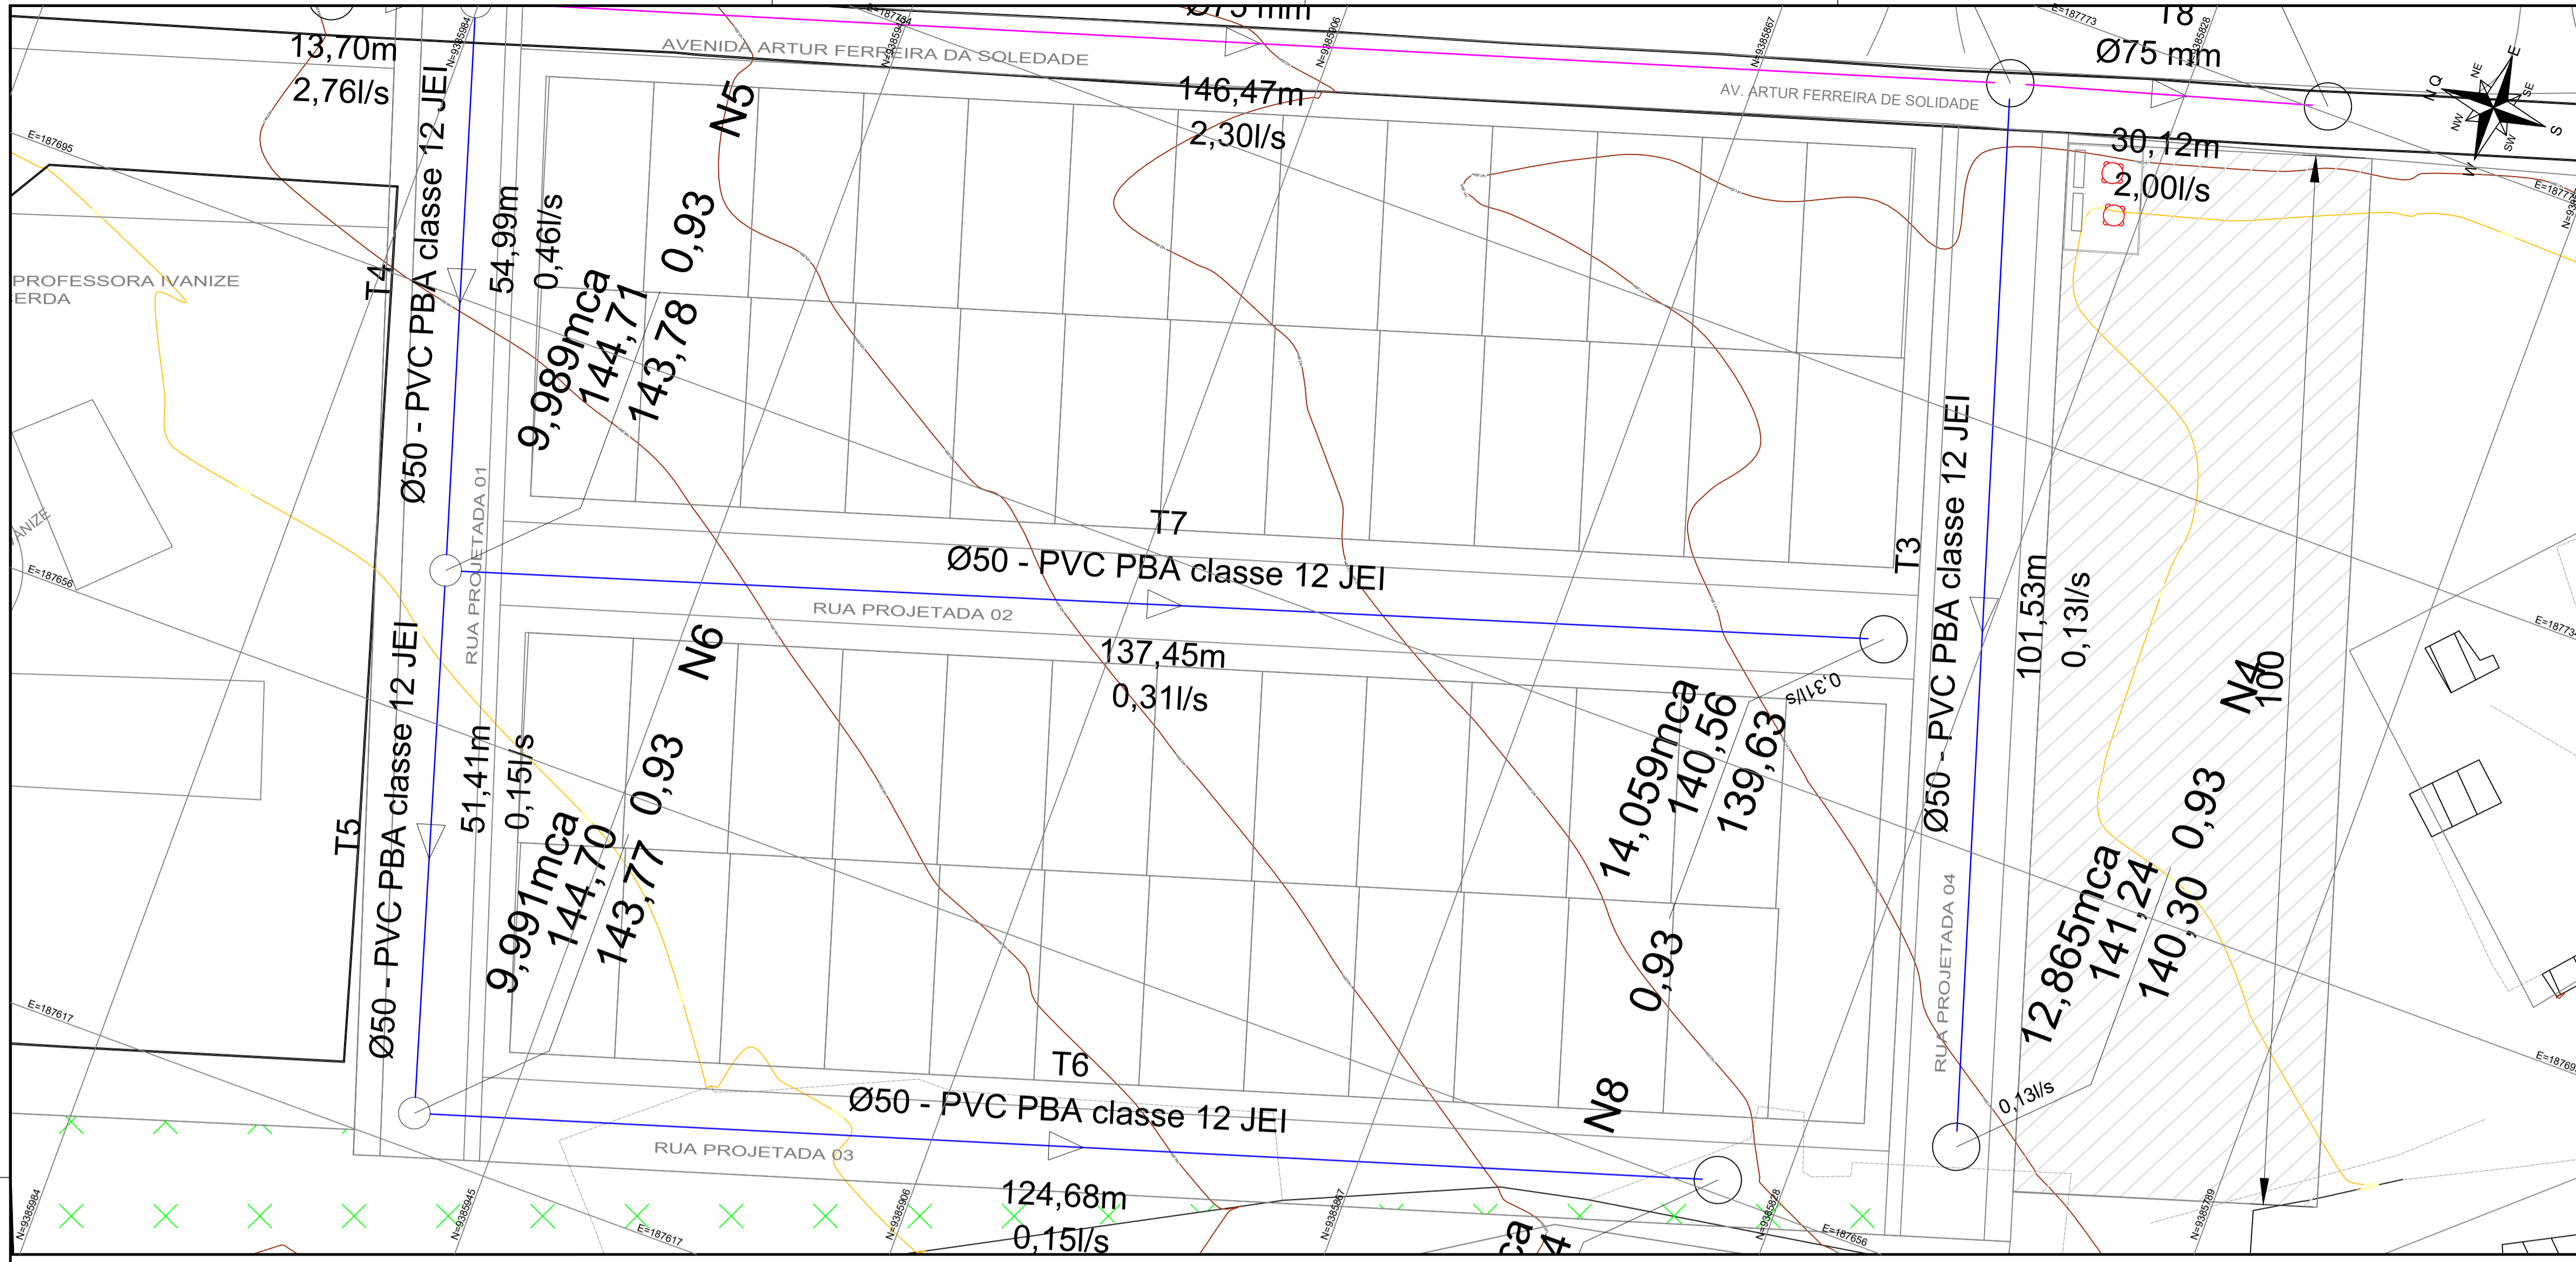

LEGENDA

- REDE EXISTENTE
- REDE A IMPLANTAR
- TERRENO NATURAL (PERFIL)
- LINHA PIEZOMÉTRICA
- CURVAS DE NÍVEL
- ▶ SENTIDO FLUXO
- PRESSÃO DO NÓ (mca)
- COTA TERRENO
- GERATRIZ INFERIOR
- RECOBRIMENTO (m) NÓ
- TRECHO
- DIÂMETRO - MATERIAL
- EXTENSÃO DO TRECHO VAZÃO

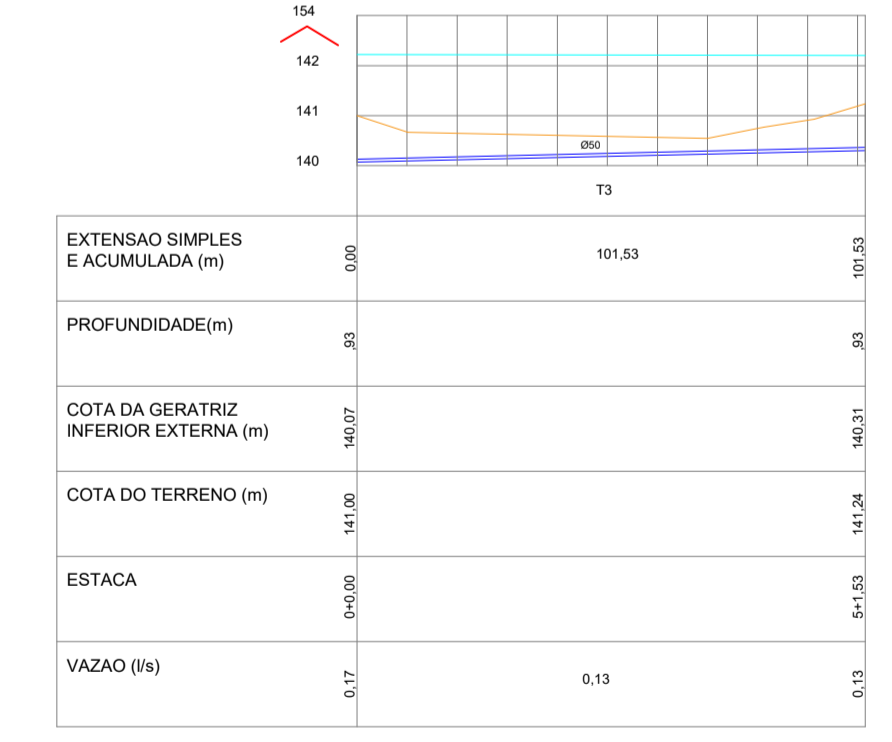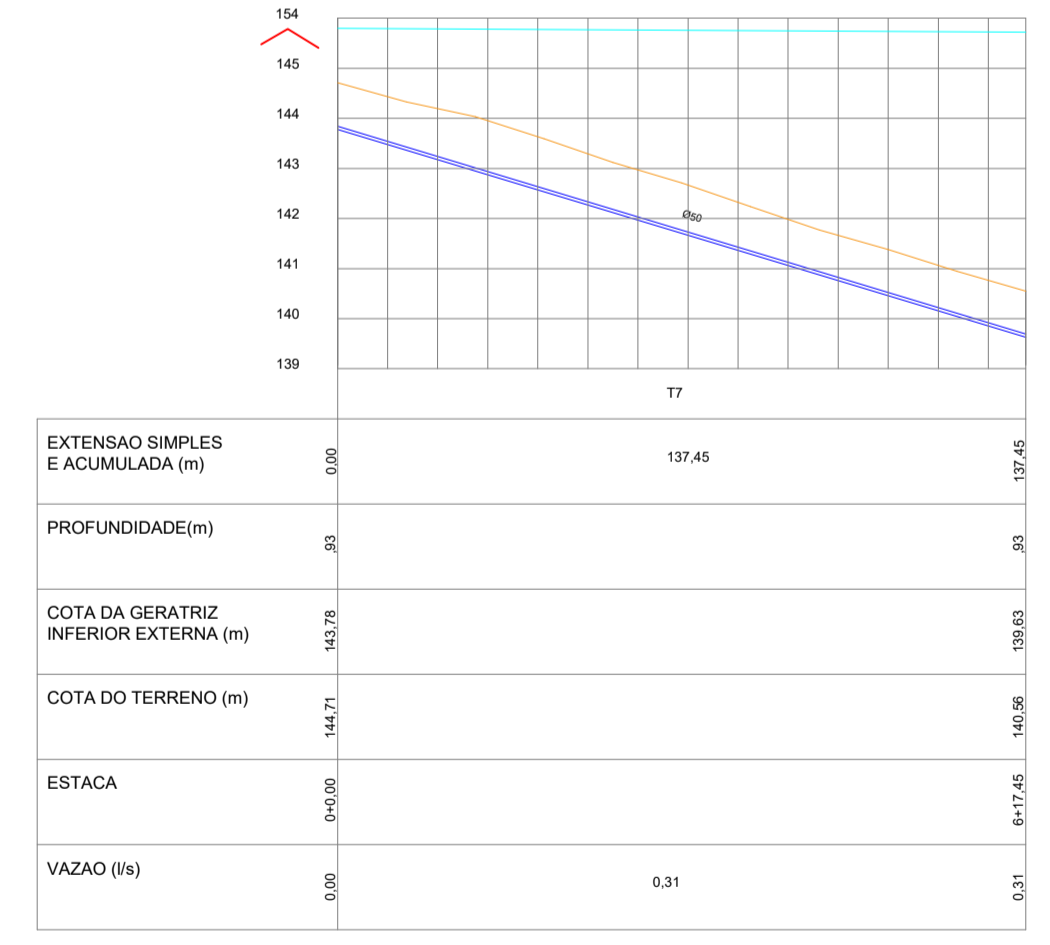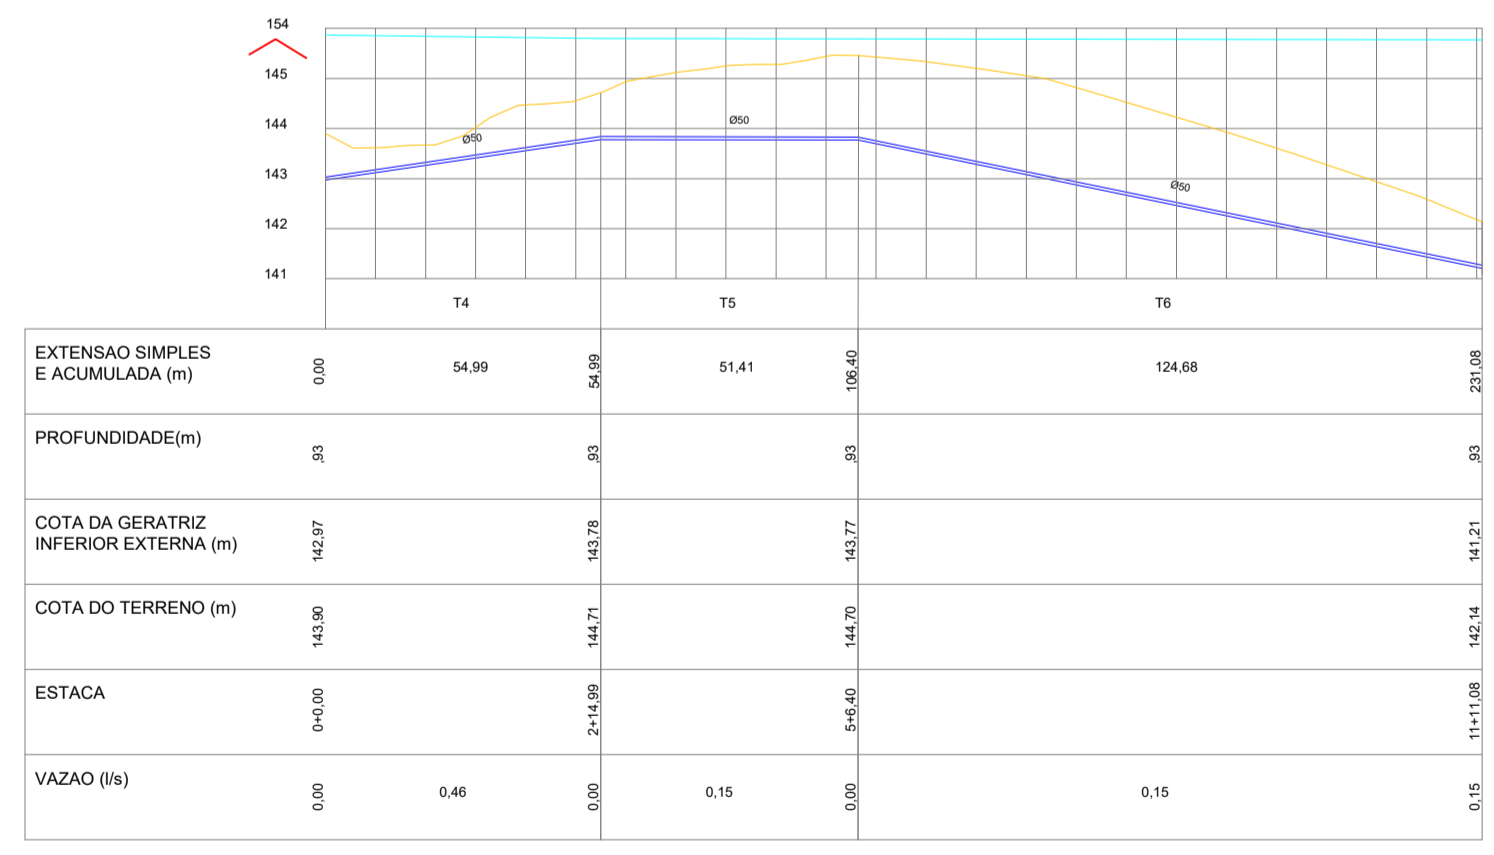

QUADRO DE PEÇAS DETALHAMENTO DOS NÓS

NÓ	PEÇA	QUANT	DETALHE
N4, N7 e N8	CAP DN 50	03	
N2 e N3	TÉ COM BOLSAS E JUNTA ELÁSTICA - DN 75x50mm	02	
N5	TÉ COM BOLSAS E JUNTA ELÁSTICA - DN 50x50mm	01	
N6	CURVA 90° - DN 50mm	01	
TUBOS	PVC PBA JEI CLASSE 12 - DN 50mm	217,82 m	

REVISÃO Nº	DESCRIÇÃO	APROVAÇÃO	DATA
REV.00	EMIÇÃO INICIAL	DEBORA	16/05/2024

GOVERNO MUNICIPAL DE JOÃO CÂMARA
ESTADO DO RIO GRANDE DO NORTE.
PREFEITURA MUNICIPAL DE JOÃO CÂMARA
 SECRETARIA MUNICIPAL DE OBRAS E URBANISMO
 Rua Celestino Cordeiro de Moura, SN°, Centro, João Câmara/RN.

PROJETO DE ABASTECIMENTO DE ÁGUA

PROJETO: PROJETO HIDRÁULICO - REDE DE DISTRIBUIÇÃO DE ÁGUA

OBJETIVO: PERFIL HIDRÁULICO EXTENSÃO DE REDE - VIABILIDADE Nº 03210288.000186/2024-62 - 01/99/2024

PRONCHA: LOCAL: Av. Artur Ferreira da Soledade s/n°, Planalto
 JOÃO CÂMARA/RN

ARQUIVO: SECORBRAS_JOÃO CÂMARA_REDE_RDO.dwg

DATA: 02/02

APROVADO POR: ANNE KAROLINE MEDEIROS DE FRANÇA

DESENHO: ANNE KAROLINE MEDEIROS DE FRANÇA

ESCALA: 1:1000

DATA: DEZEMBRO/2025

CREA: 211172412

CREA: 211172412