



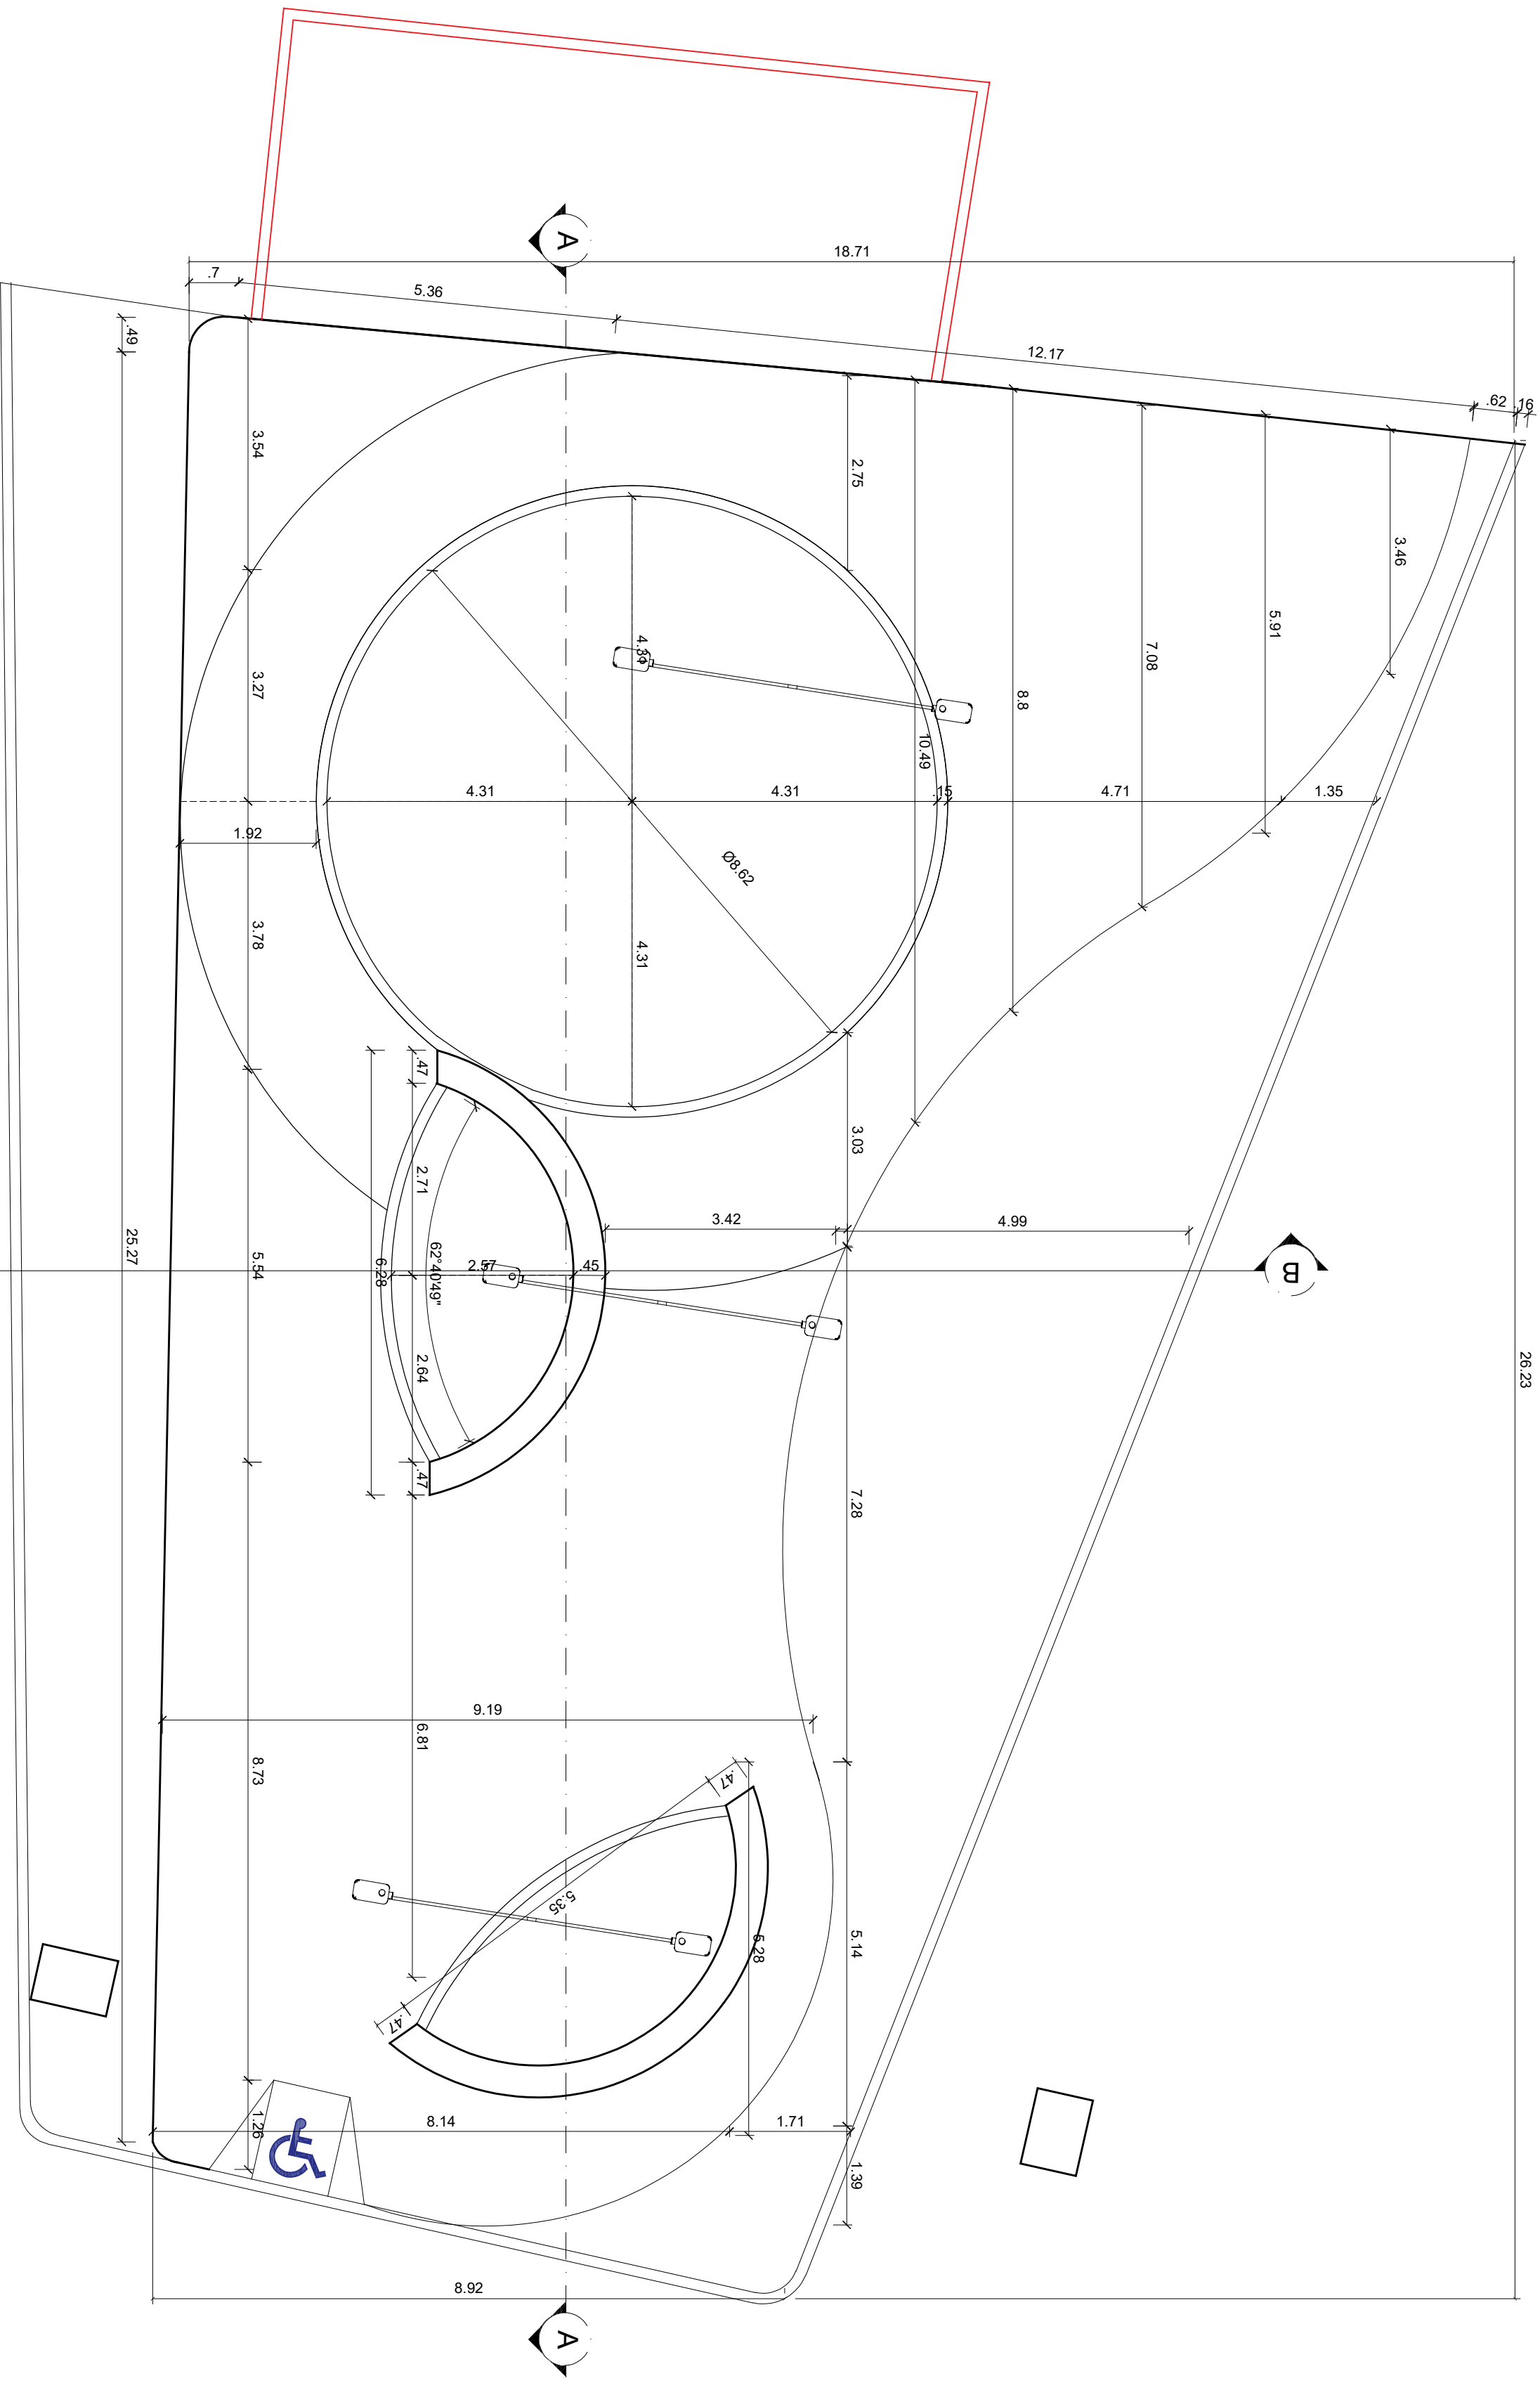


PLANTA BAIXA
ESCALA:.....1/75





PRANCHA.....	PRANCHA.....
PROJETO ARQUITETÔNICO - REFORMA	
ENDEREÇO	
JOÃO CÂMARA RN	
ASSUNTO	
PLANTA BAIXA	
ARQUITETA	CAU.....
FRANCISCA FERNANDA DO N. SILVA	n.º25/7220-6
CONTATO	PRANCHA
(84) 9-94577802	
DATA	ESCALA.....
SETEMBRO 2026	INDICADA

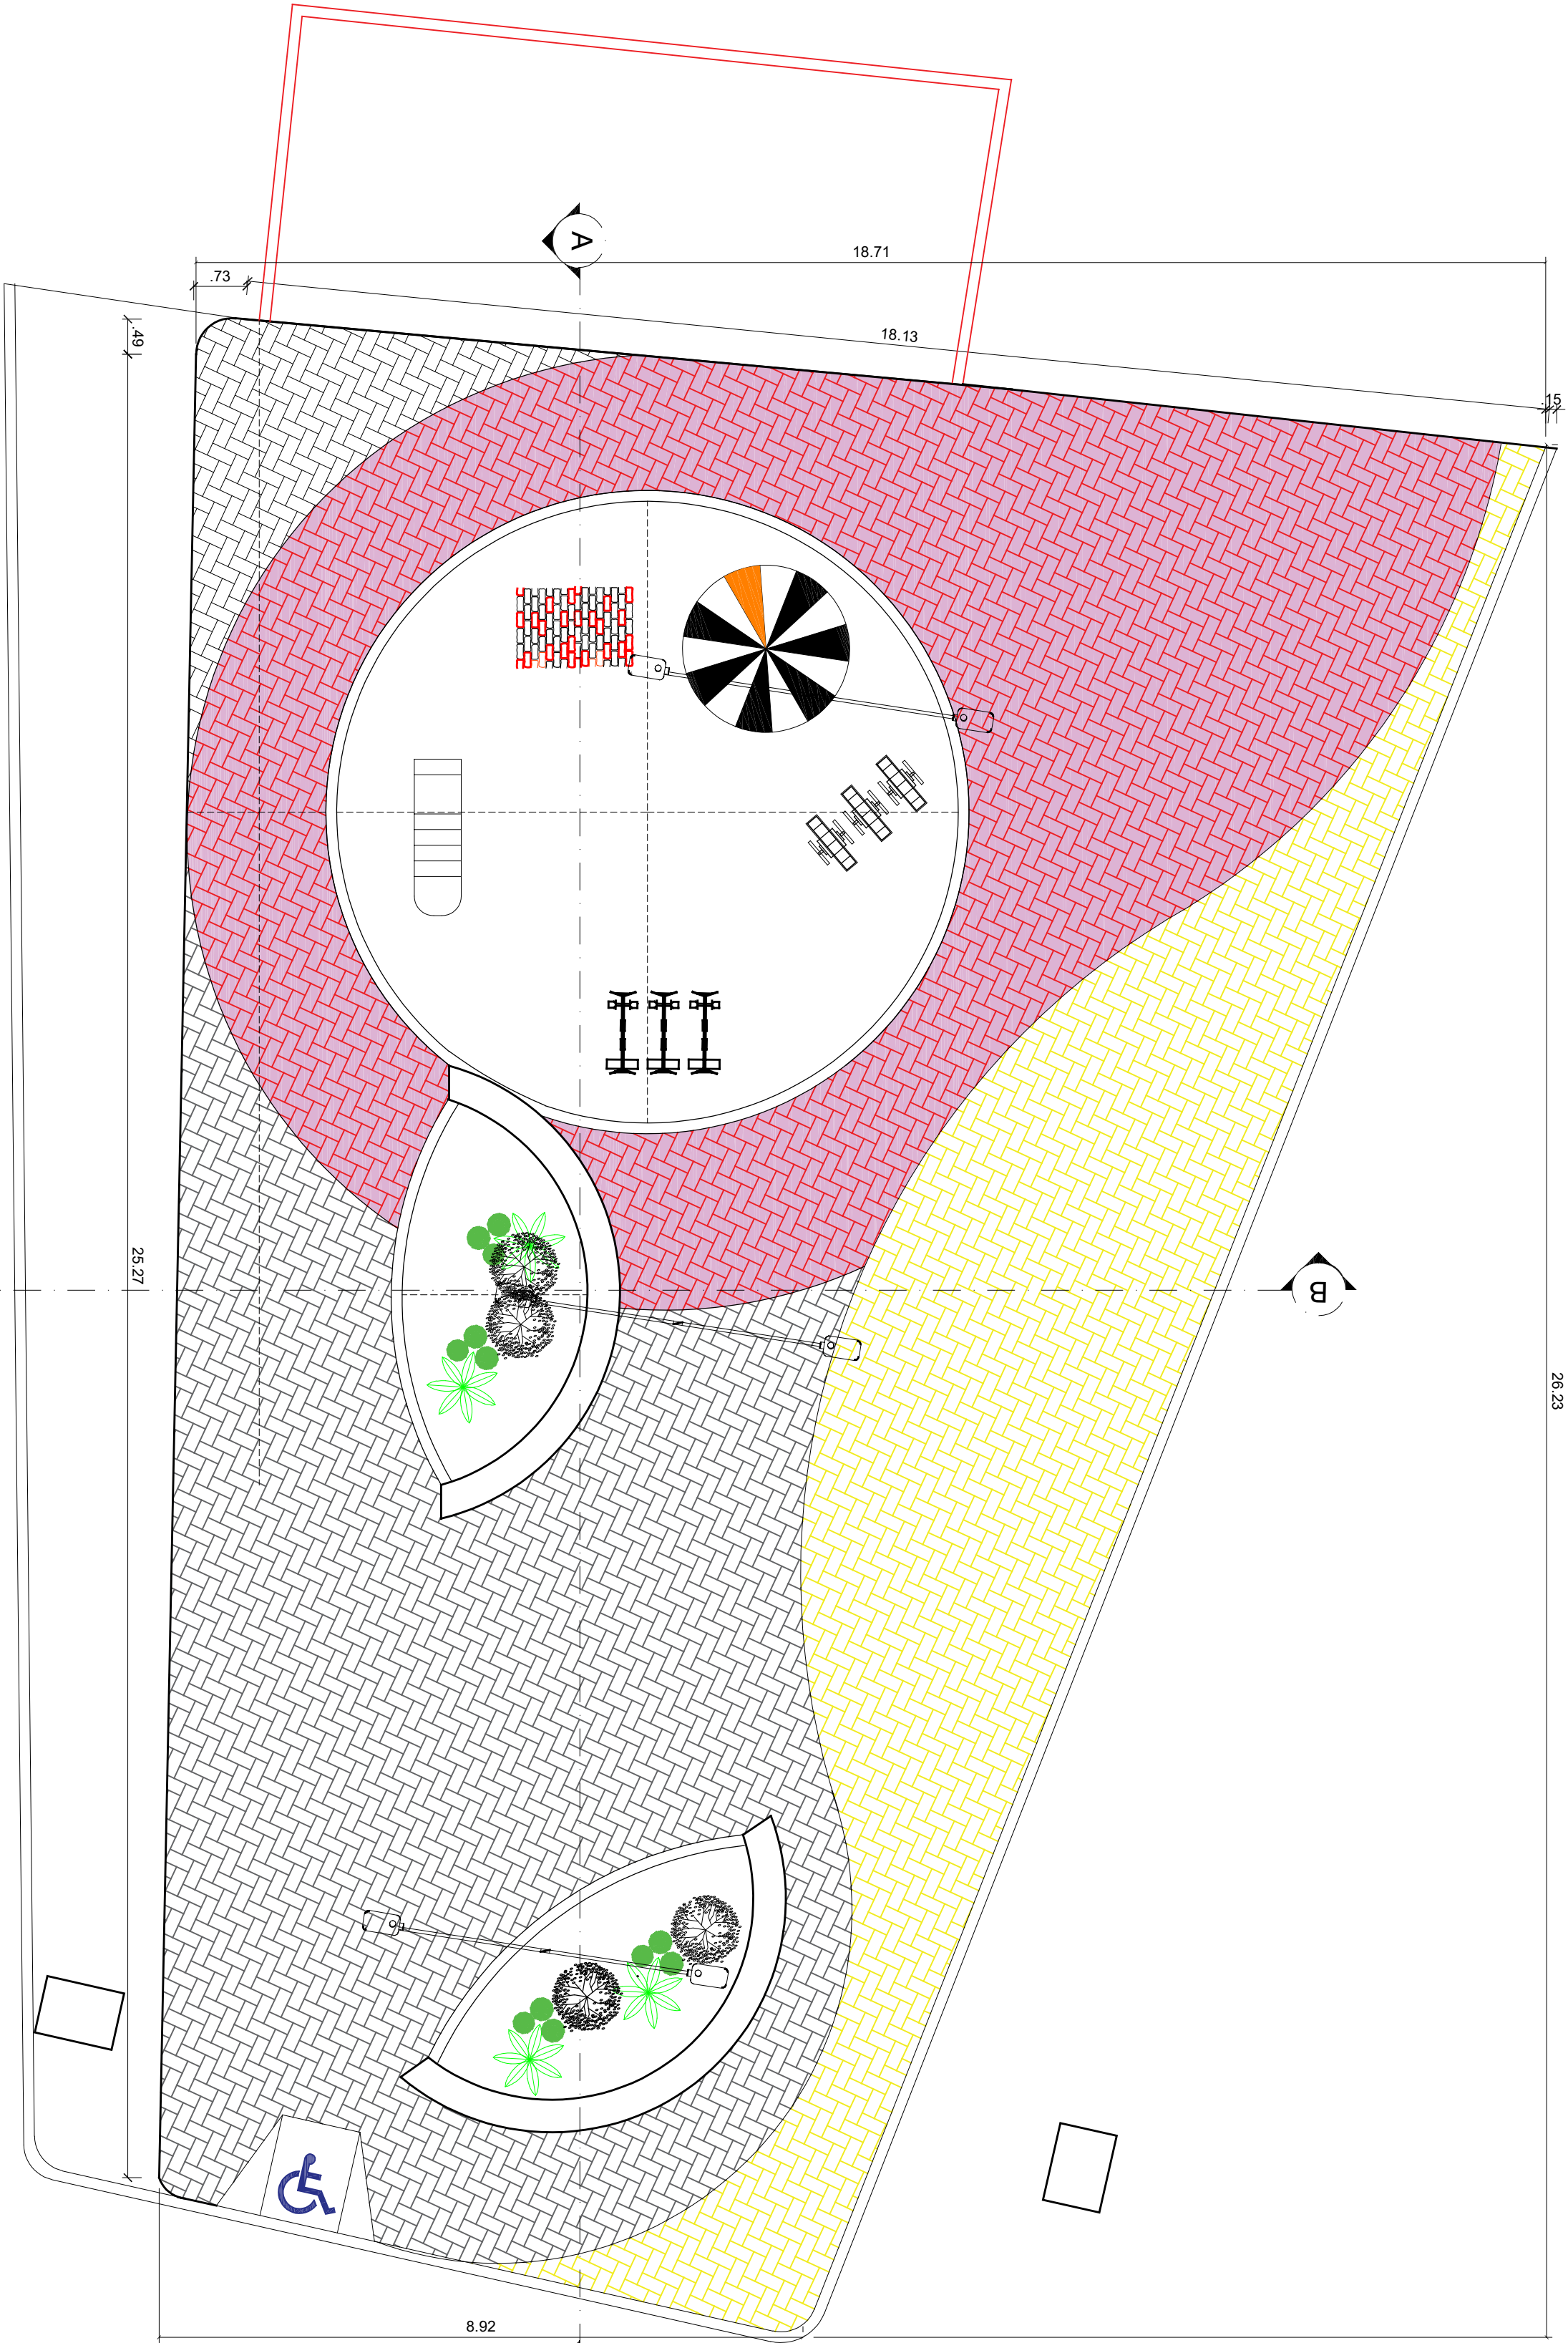

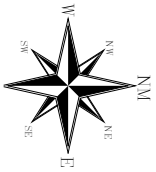
PLANTA BAIXA
ESCALA:..... 1/75



PRANCHA			
ENDEREÇO	JOÃO CÂMARA RN		
ASSUNTO	PLANTA DE LAYOUT		
ARQUITETA	FRANCISCA FERNANDA DO N. SILVA		
CONTA TO		ESCALA	
(84) 9-94577802		INDICADA	
DATA			
SETEMBRO 2026			
CAU	PRANCHA		
n.º 25/7220-6			

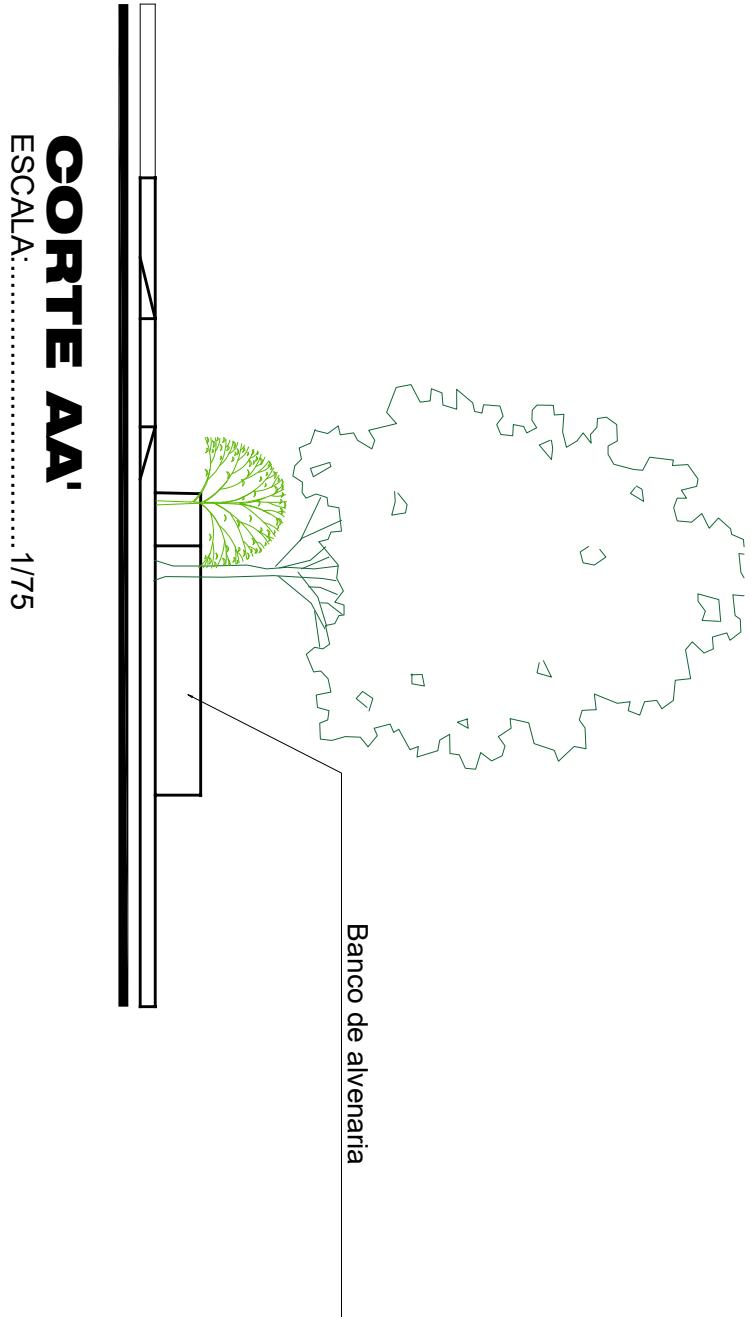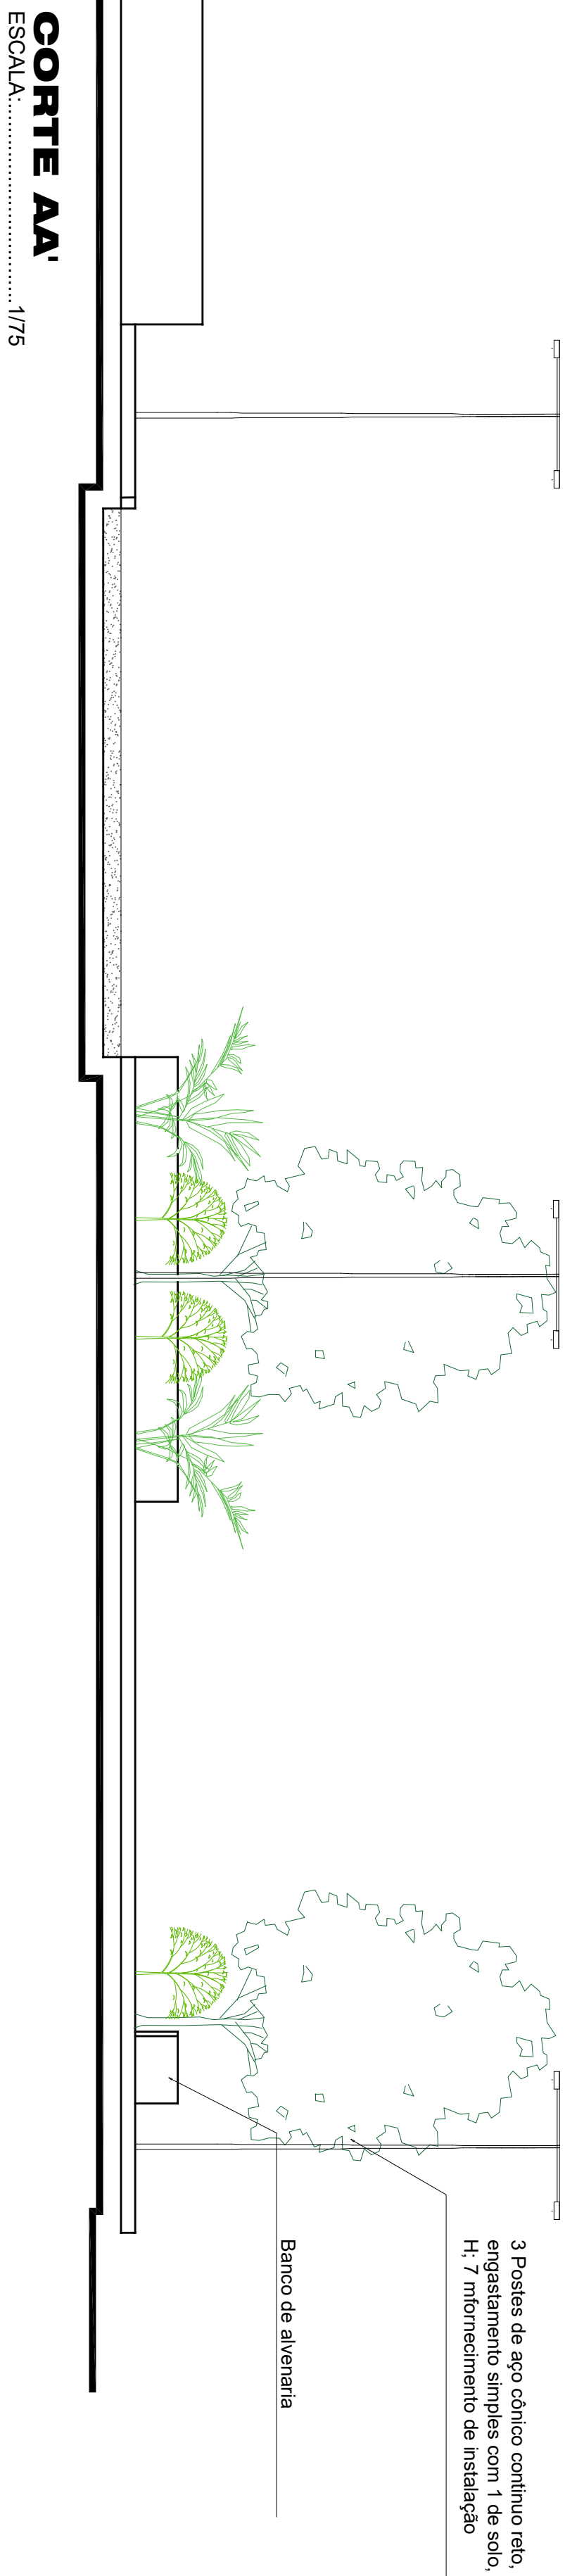



GOVERNO MUNICIPAL DE
JOÃO CÂMARA
RECONSTRUÇÃO E AVANÇO

PRANCHA _____

PROJETO ARQUITETÔNICO - REFORMA

ENDEREÇO _____

JOÃO CÂMARA RN _____

ASSUNTO _____

CORTES _____

ARQUITETA _____ CAU _____

FRANCISCA FERNANDA DO N. SILVA n.º 25/7220-6

CONTATO _____ ESCALA _____

(84) 9-94577802 INDICADA

DATA _____

SETEMBRO 2026

PRANCHA

4/4

Assinatura Eletrônica: d3ba1884ef419ed50dd1539b8c72e95c5a86a7975ebb00e4eb86c40f04c45ad1

Assinaturas do Documento

Assinatura Eletrônica: d3ba1884ef419ed50dd1539b8c72e95c5a86a7975ebb00e4eb86c40f04c45ad1

Francisca Fernanda do Nascimento Silva - CPF: 081.XXX.XXX-70 - Assinado em: 09/10/2026 15:51:31



A autenticidade pode ser verificada em: <https://pmjoacamara.pe.topsolutionsrn.com.br/validacao-documento>, usando o Código de Identificação: A261009160413 e Código Autenticação: 5b5fadaf