




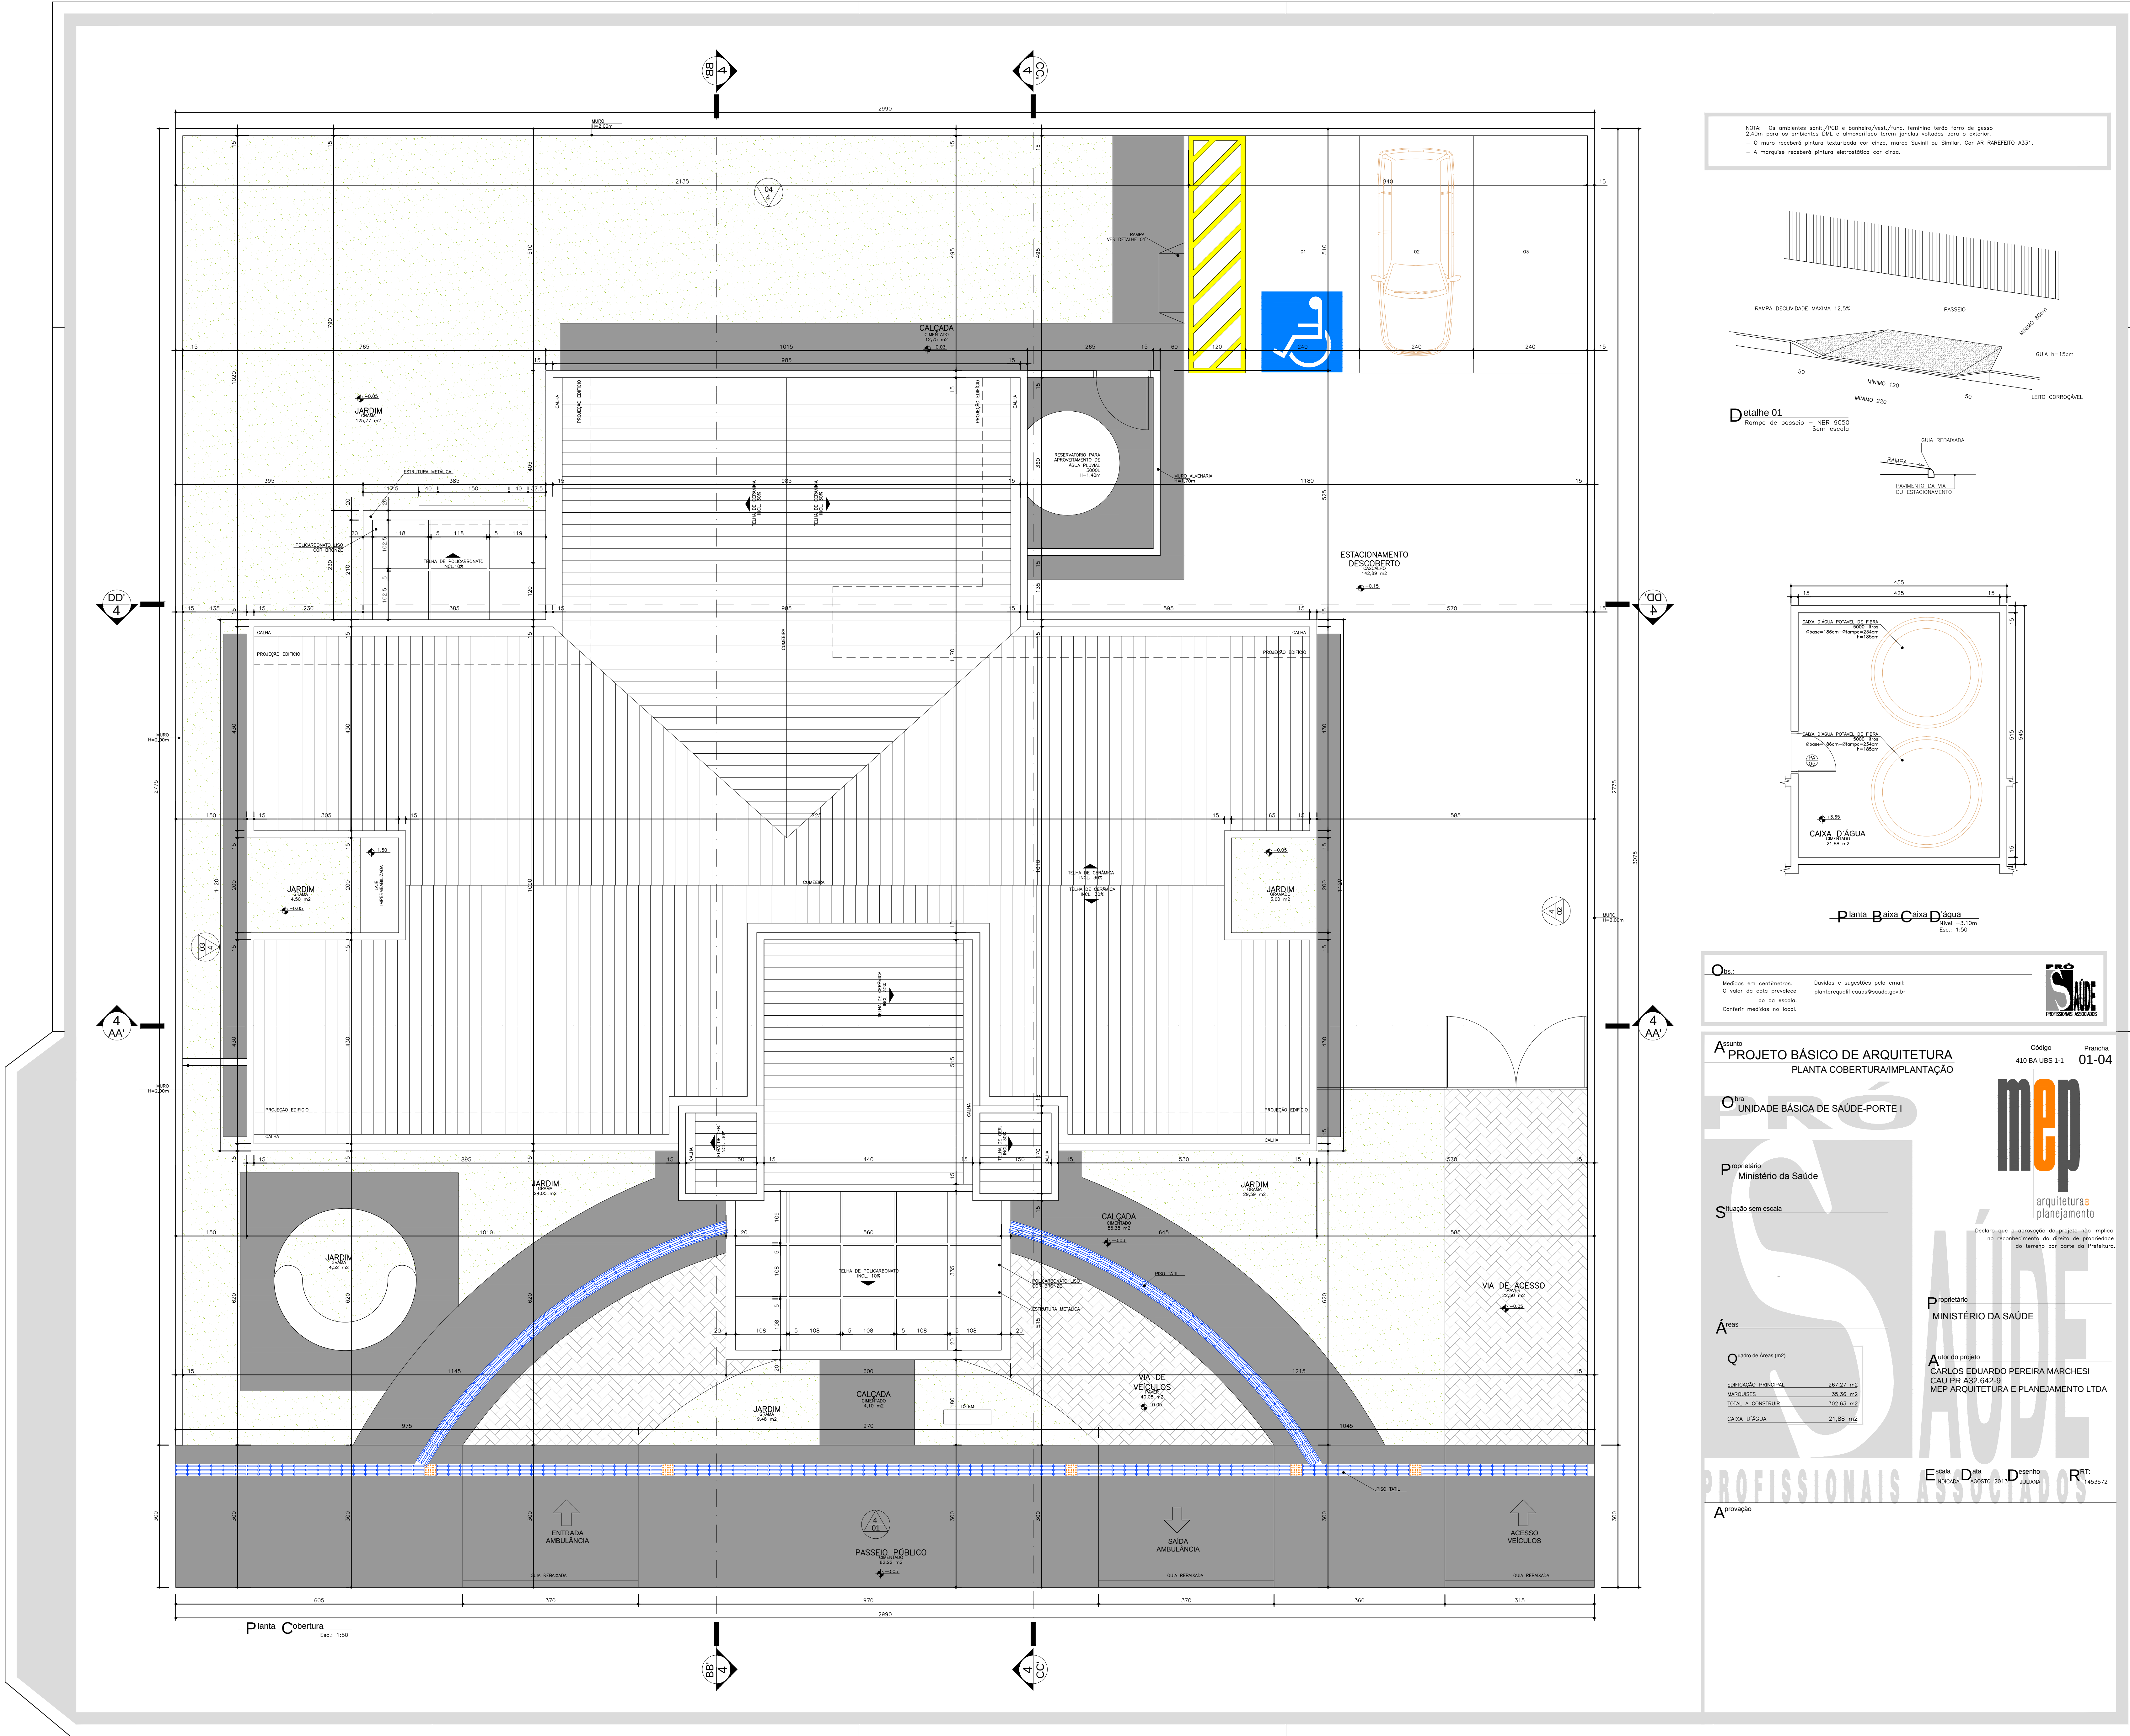


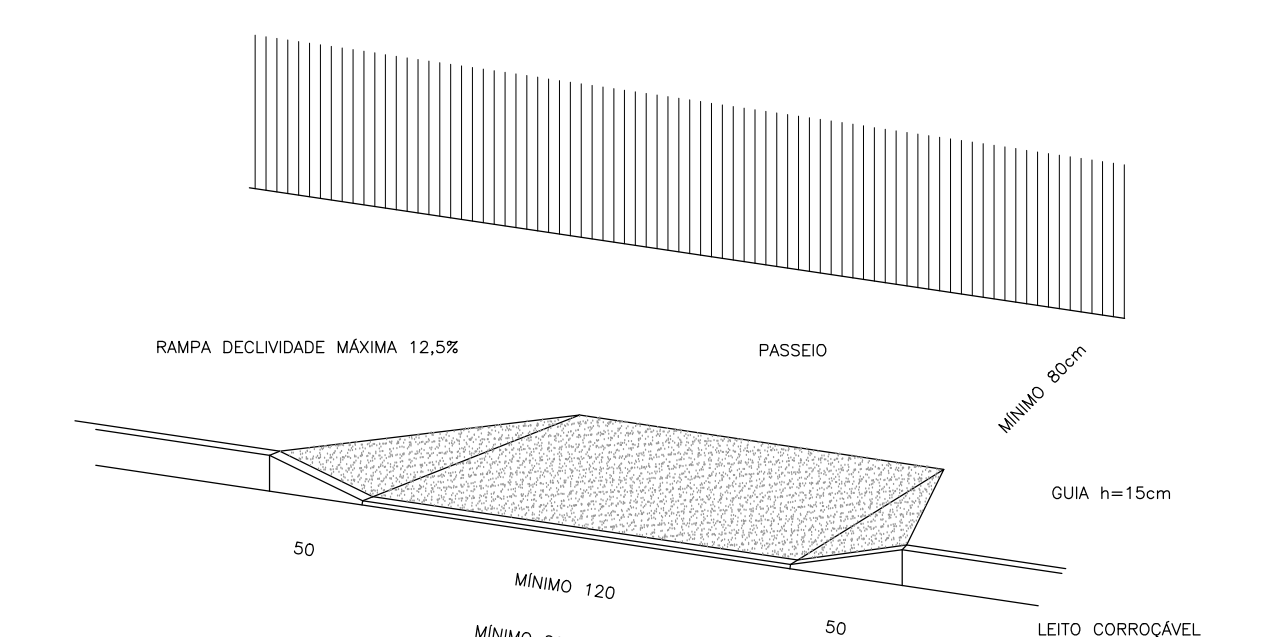

Detalhe 01
sem escada

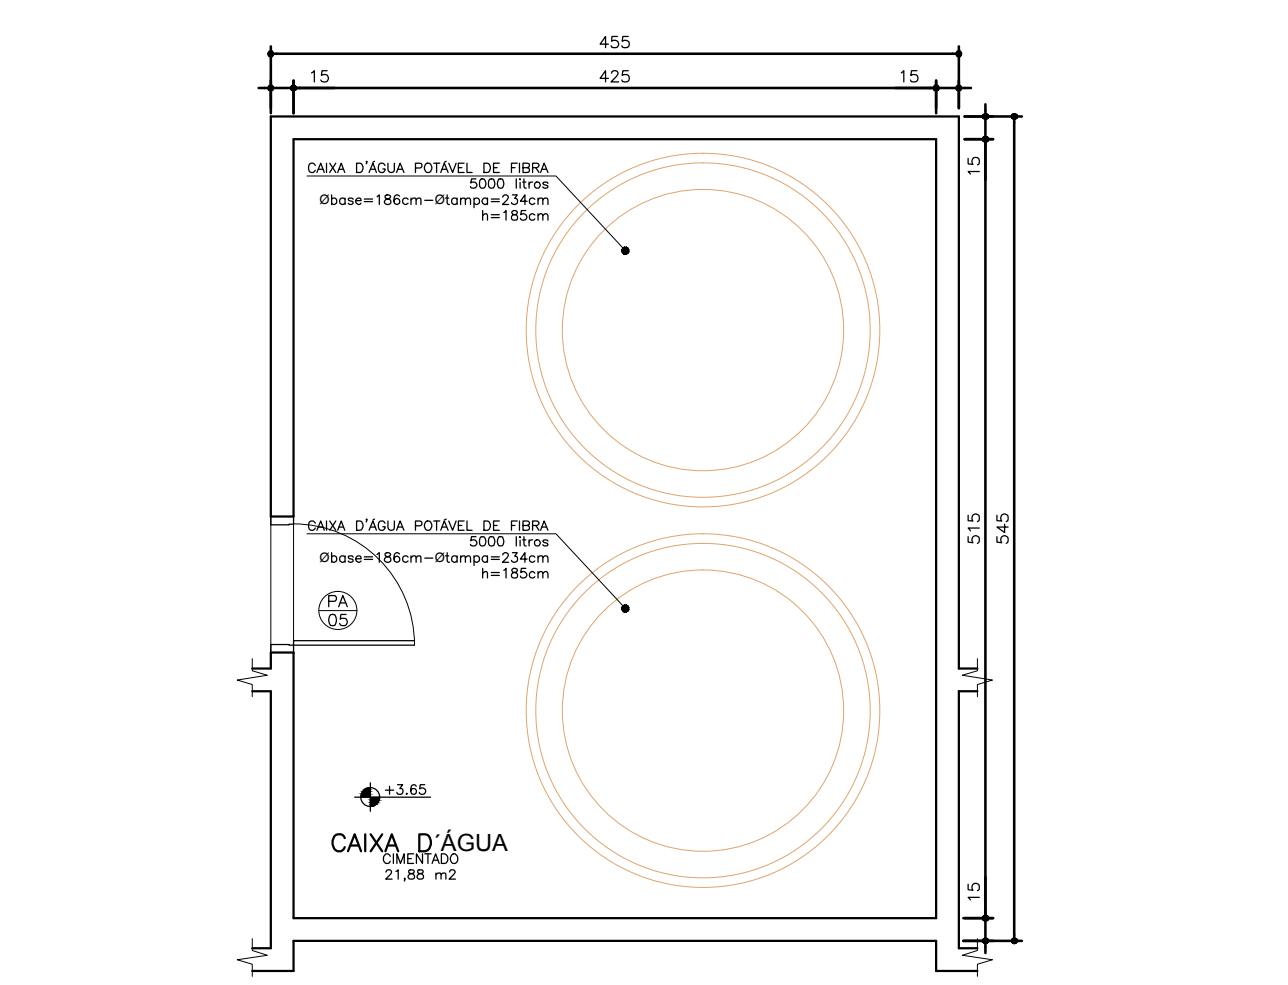

Escala: 1:50

Obs.
Medidas em centímetros.
Conferir medidas no local.

Assunto
PROJETO BÁSICO DE ARQUITETURA
PLANTA COBERTURA/IMPLANTAÇÃO

Unidade Básica de Saúde - Porte I

Proprietário
Ministério da Saúde

Situação sem escala

Área

Quanto de Área (m²)

CAIXA D'ÁGUA: 21,88 m²

Escala 1:50
Desenho JULIANA
RT 1403572

Aprovação