

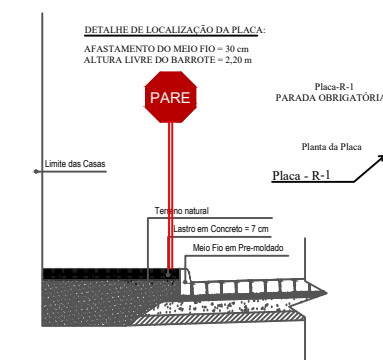
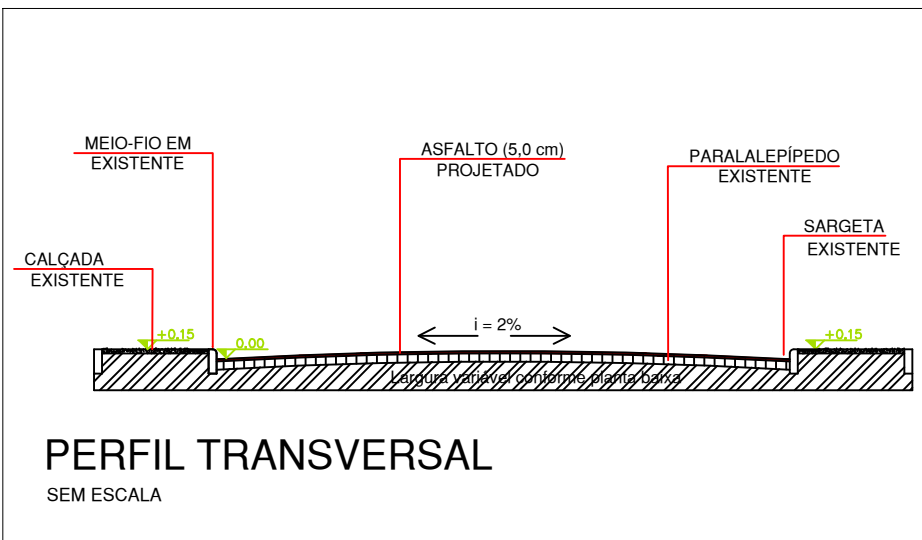
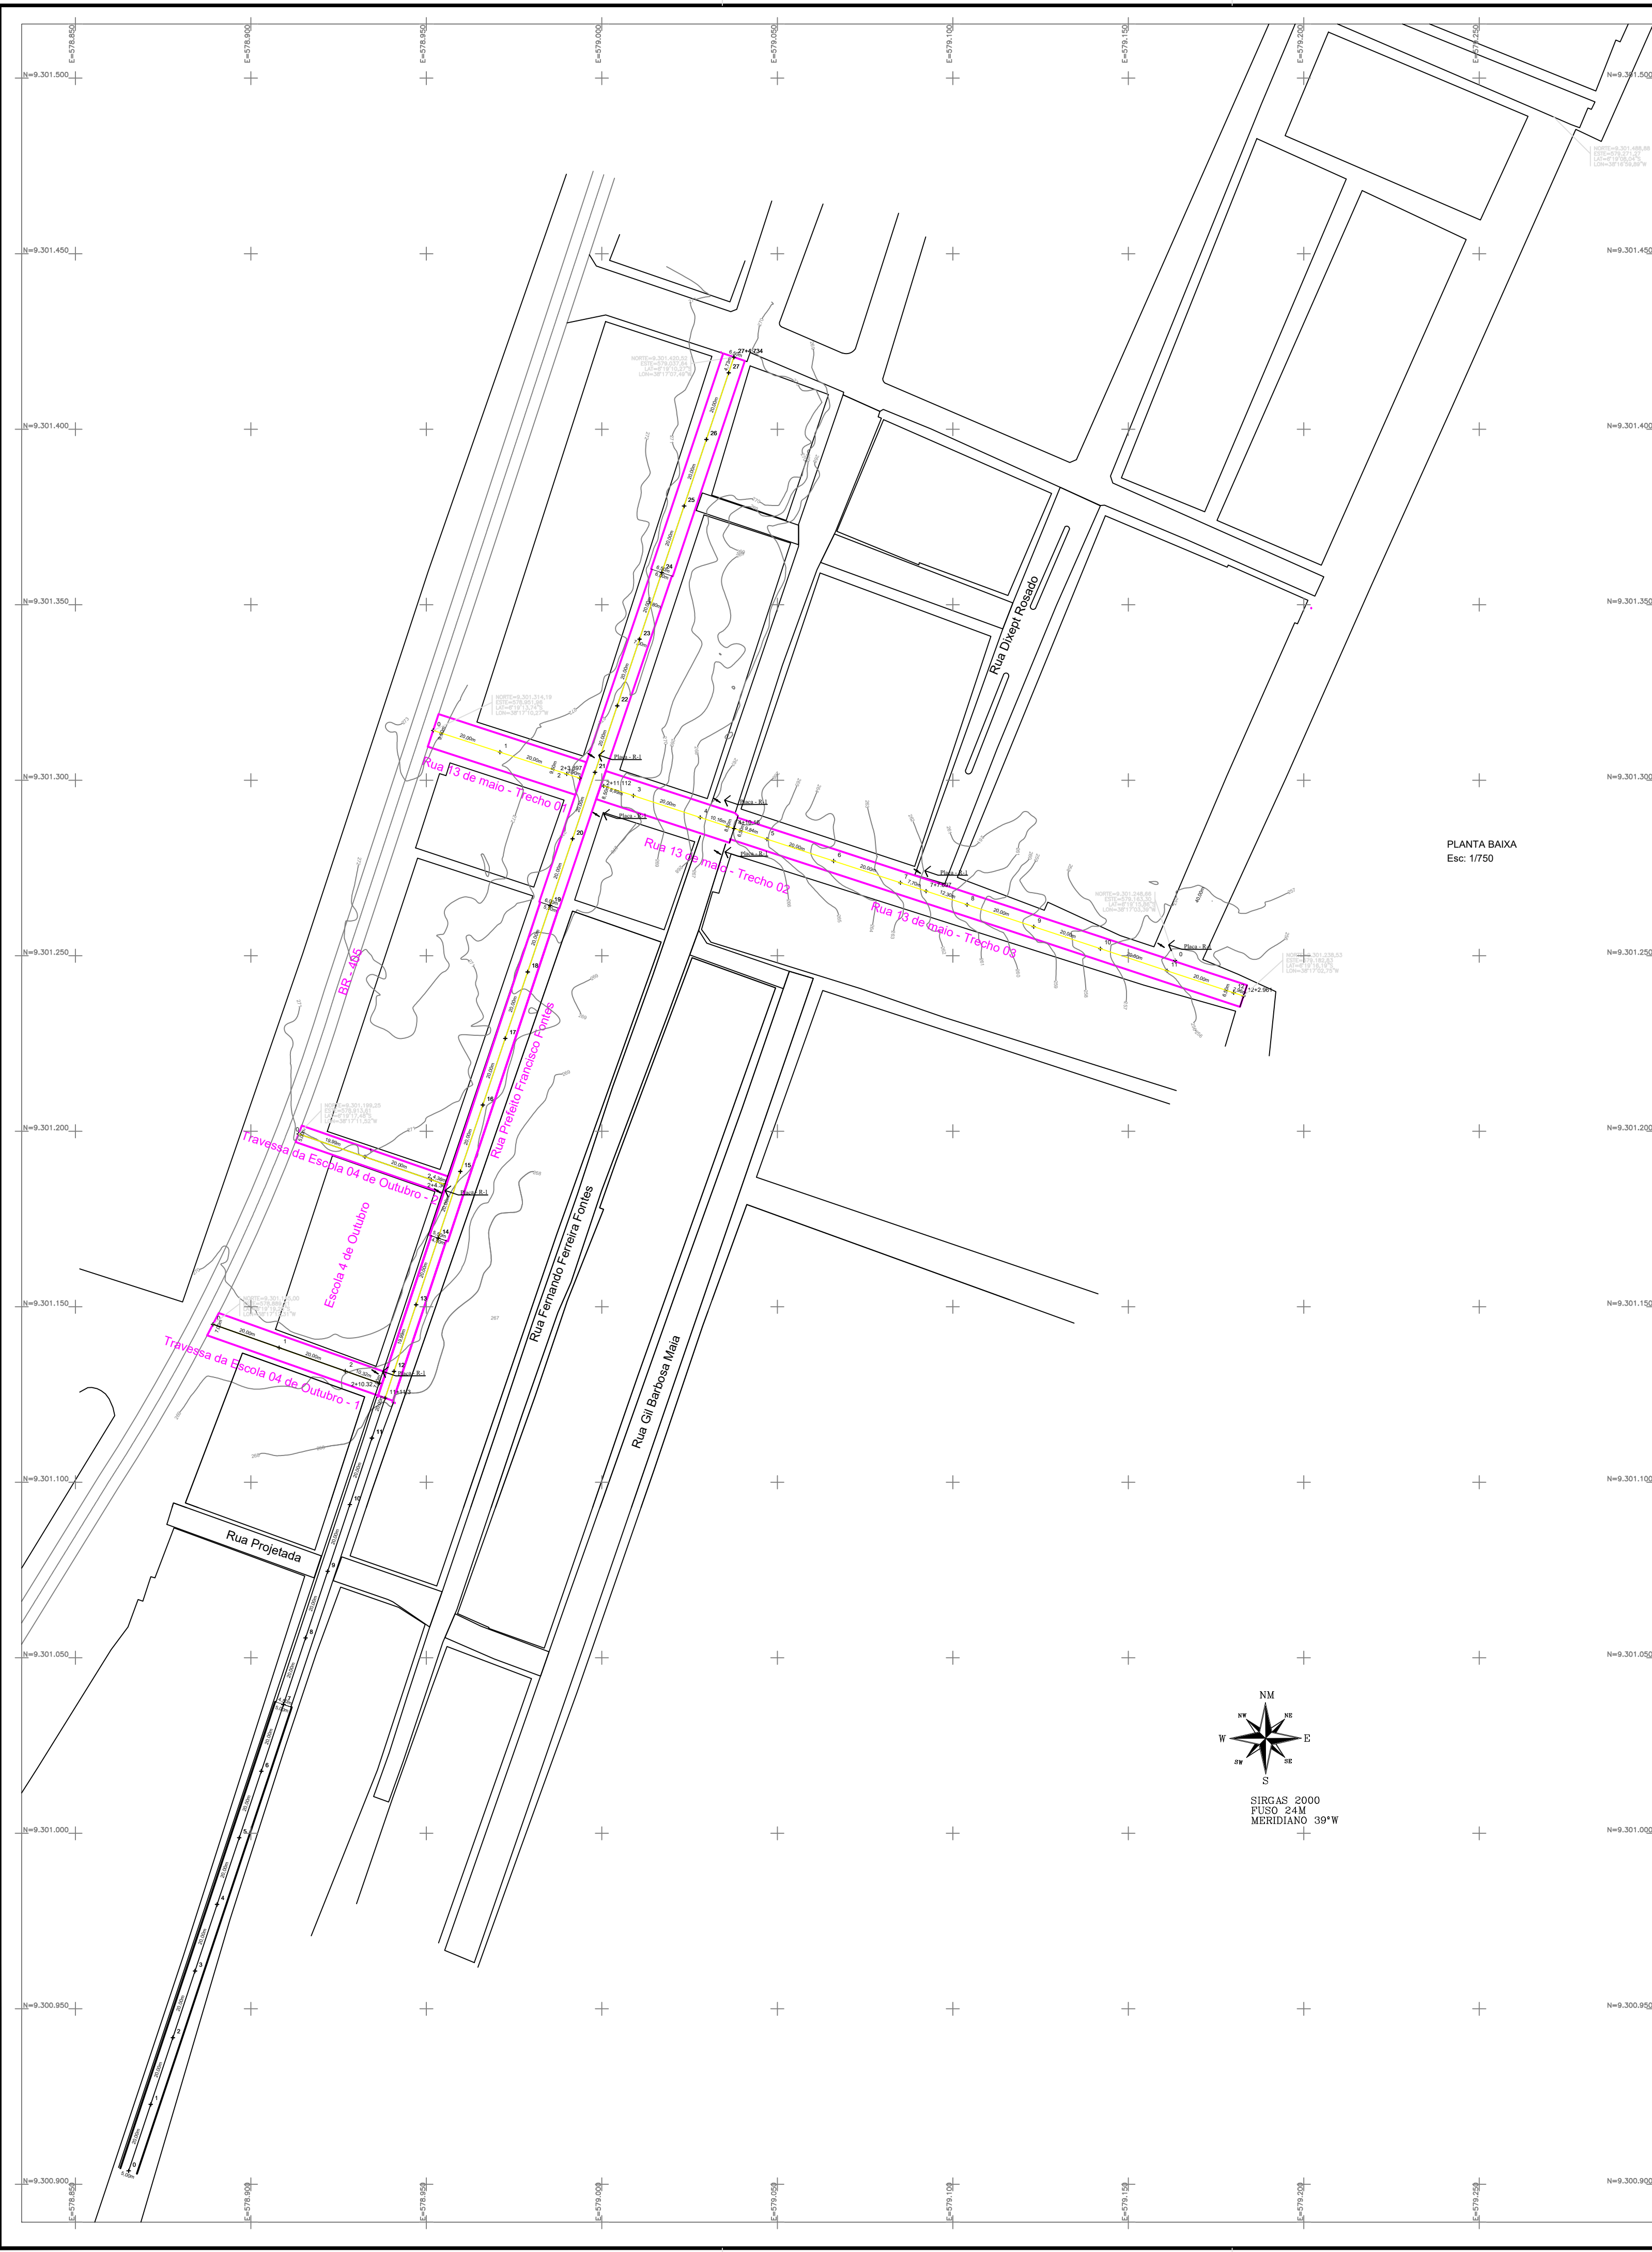
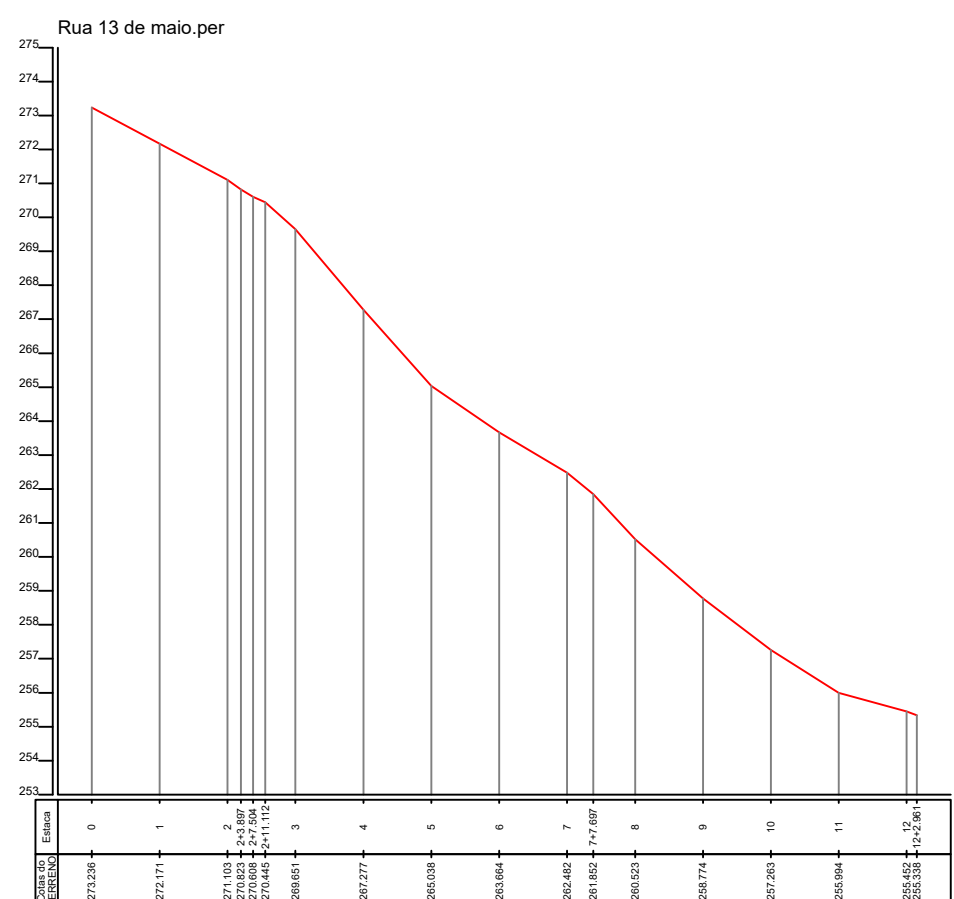
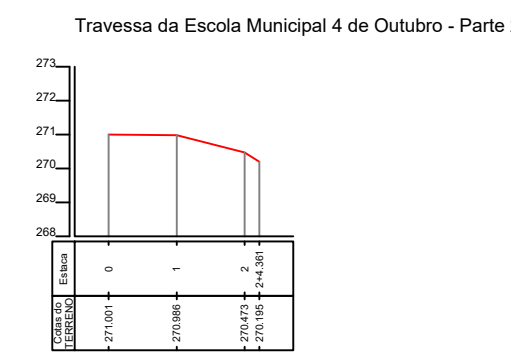


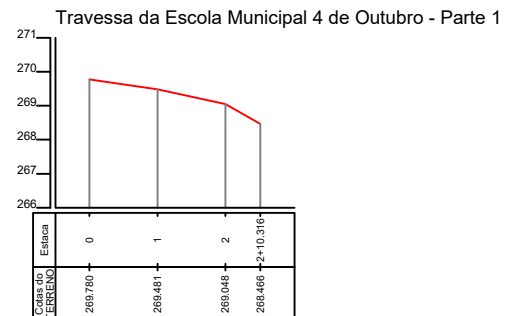

Perfis Longitudinais dos arruamentos Esc Hor 1:2000 Vertical 1:200

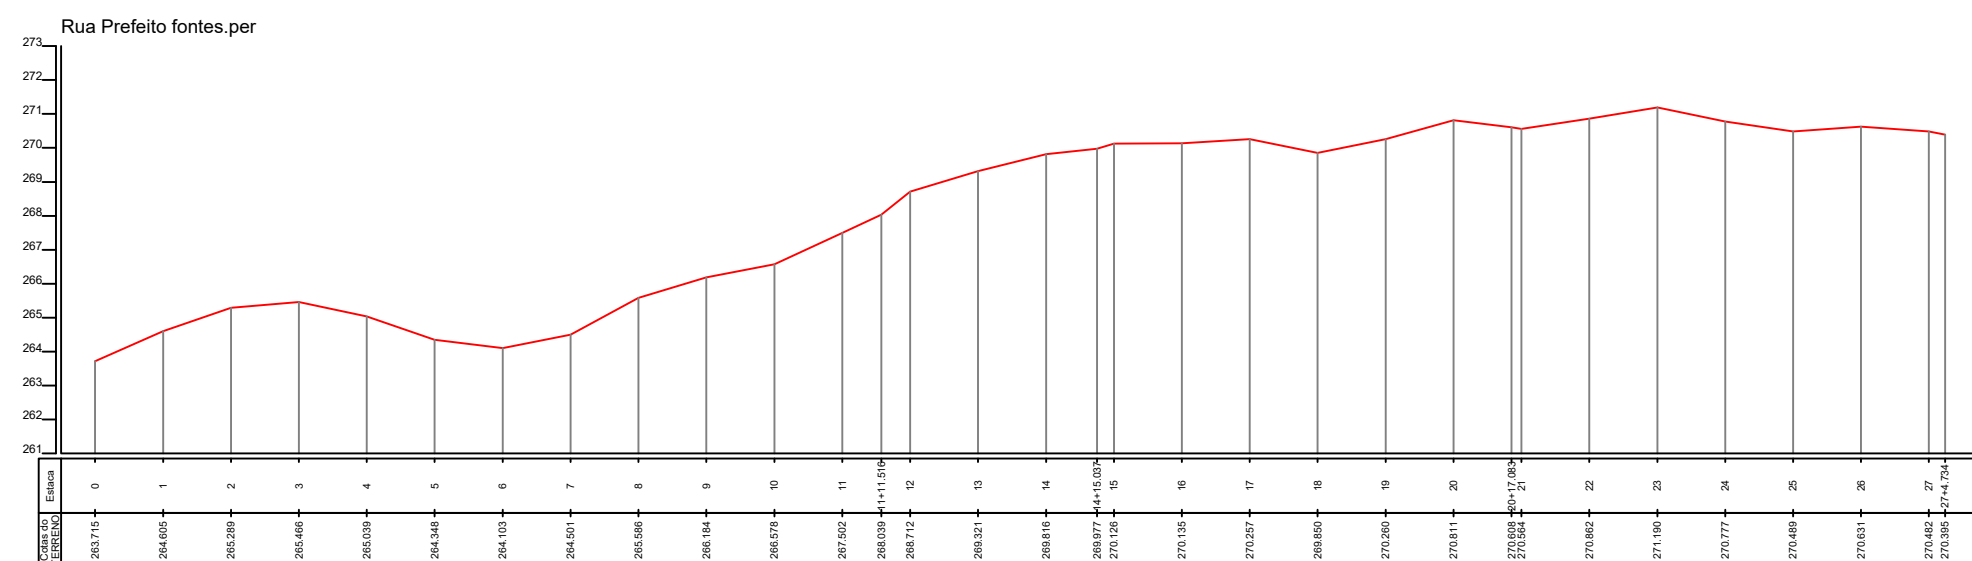

LEVANTAMENTO/PROJETO: FABIOLA LUANA MAIA ROCHA

PROJETO PARA PAVIMENTAÇÃO ASFALTICA

PREFEITURA MUNICIPAL DE JOSÉ DA PENHA - RN

PLANTA BAIXA / PERFIL TRANSVERSAL / DETALHES - TRECHO 01

Esc: Planta Baixa: 1:750

Data: Agosto de 2025

Des/Projeto: Fabíola Luana Maia Rocha

PRANCHA- 01/03