

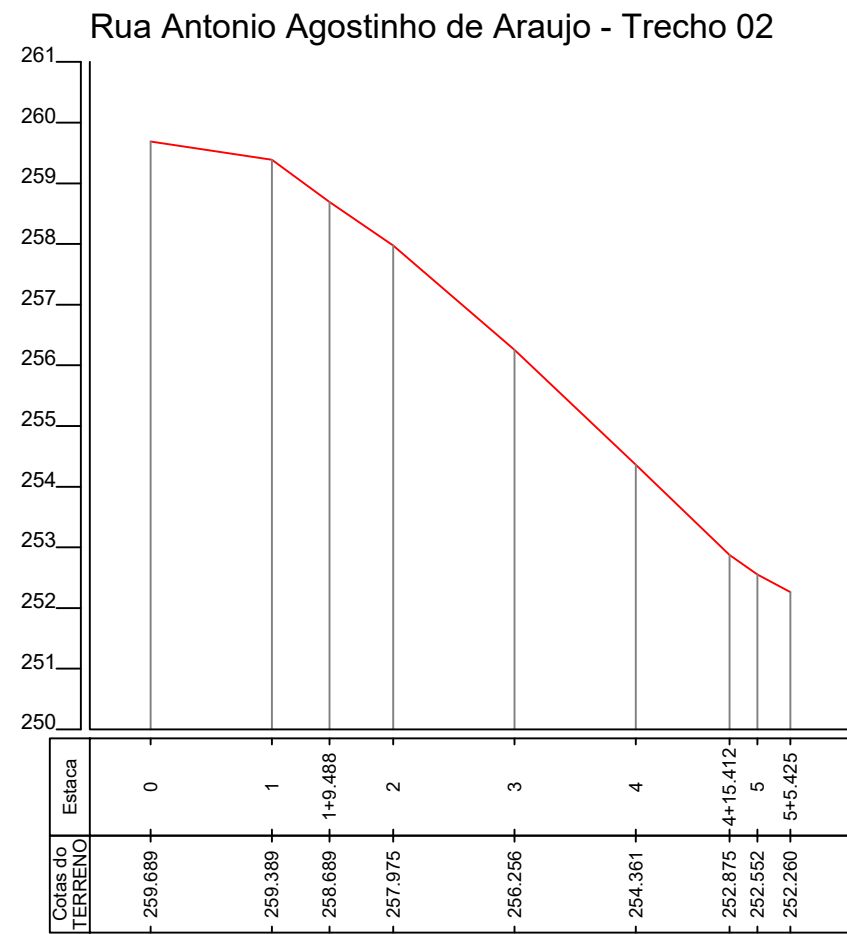
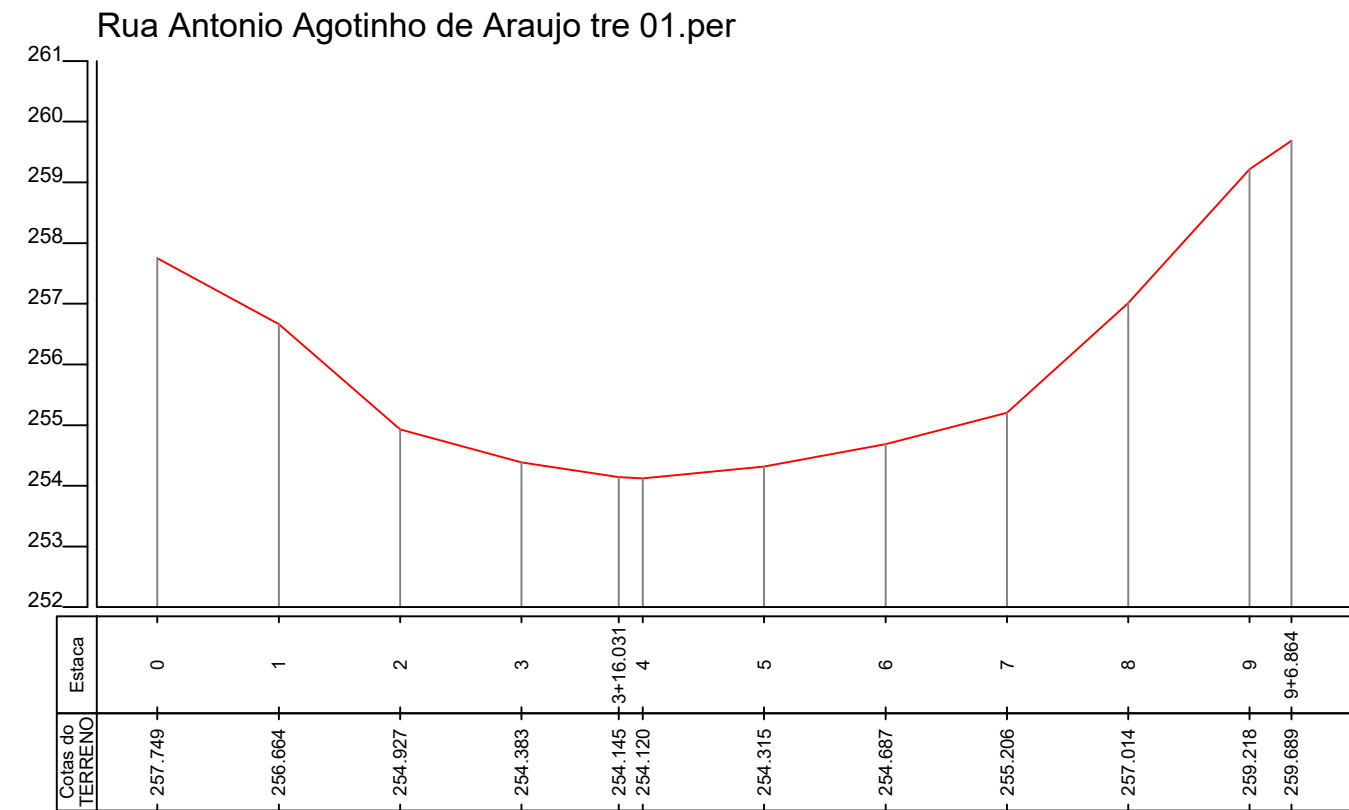
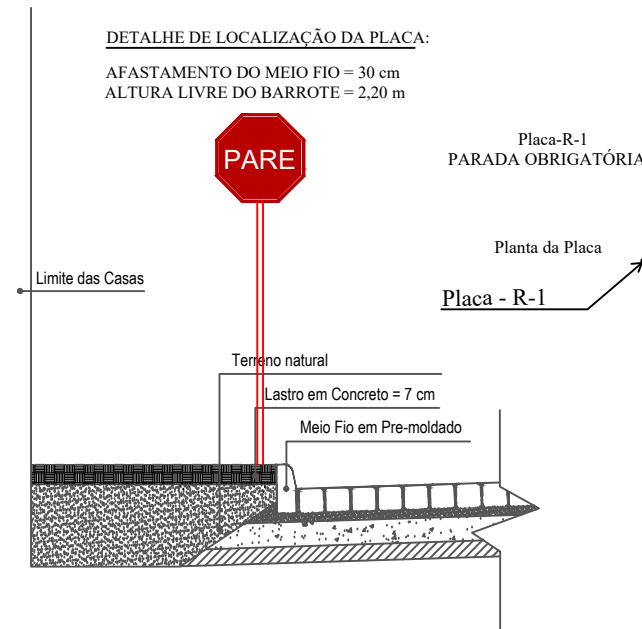
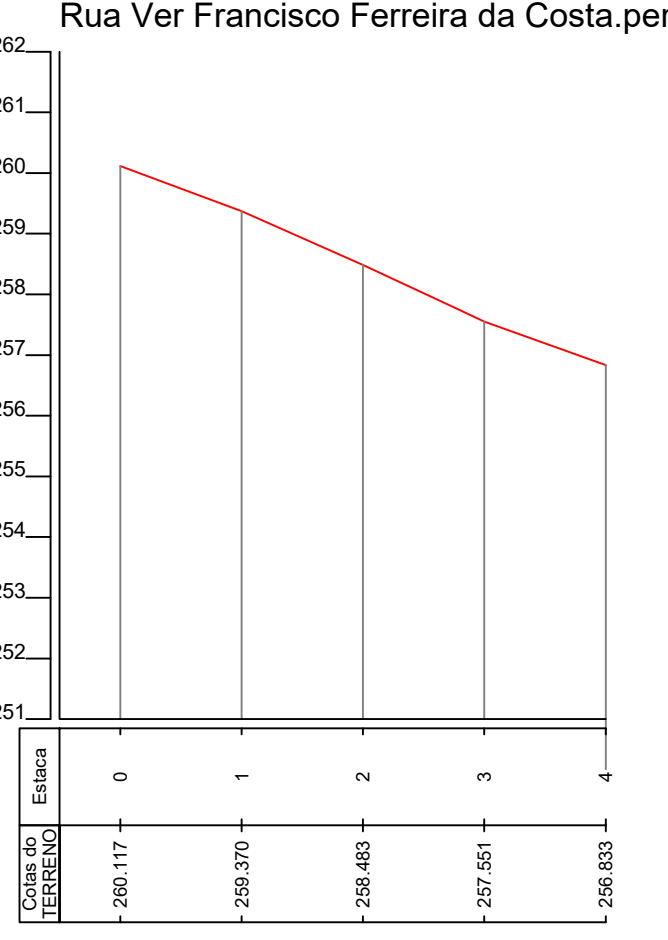
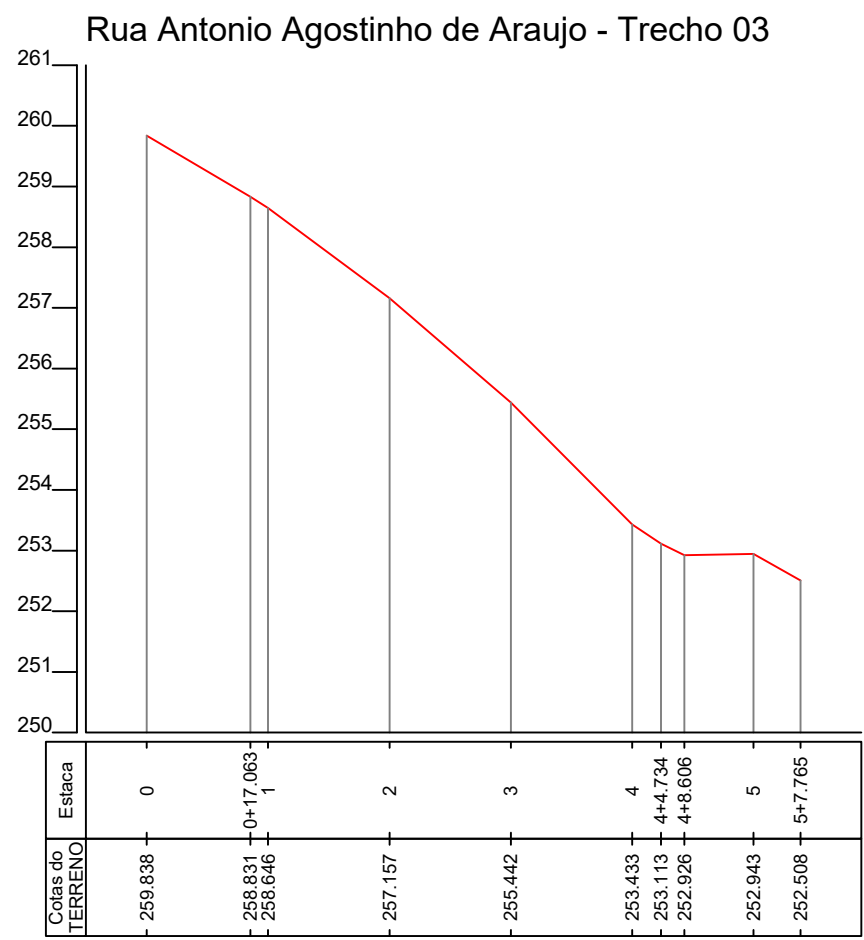


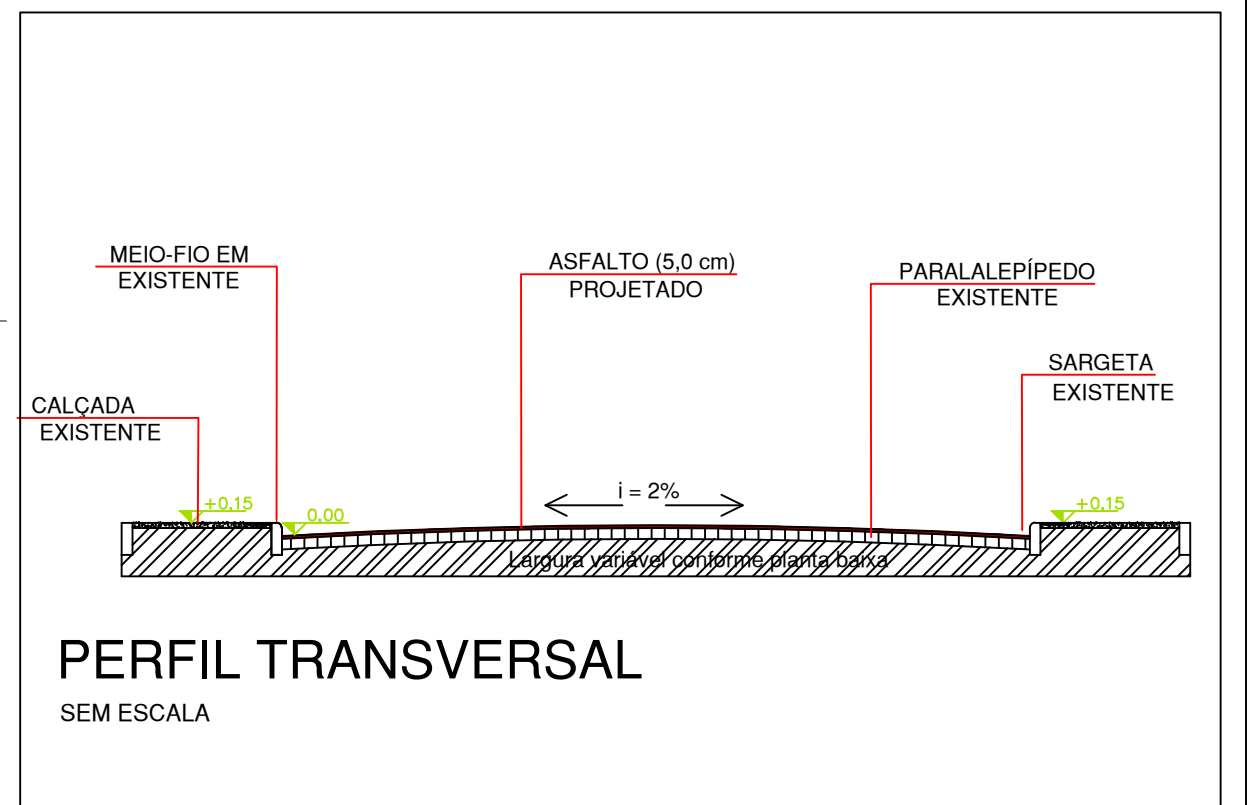

Perfis Longitudinais dos arruamentos Esc Hor 1: 2000 Vertical 1: 200

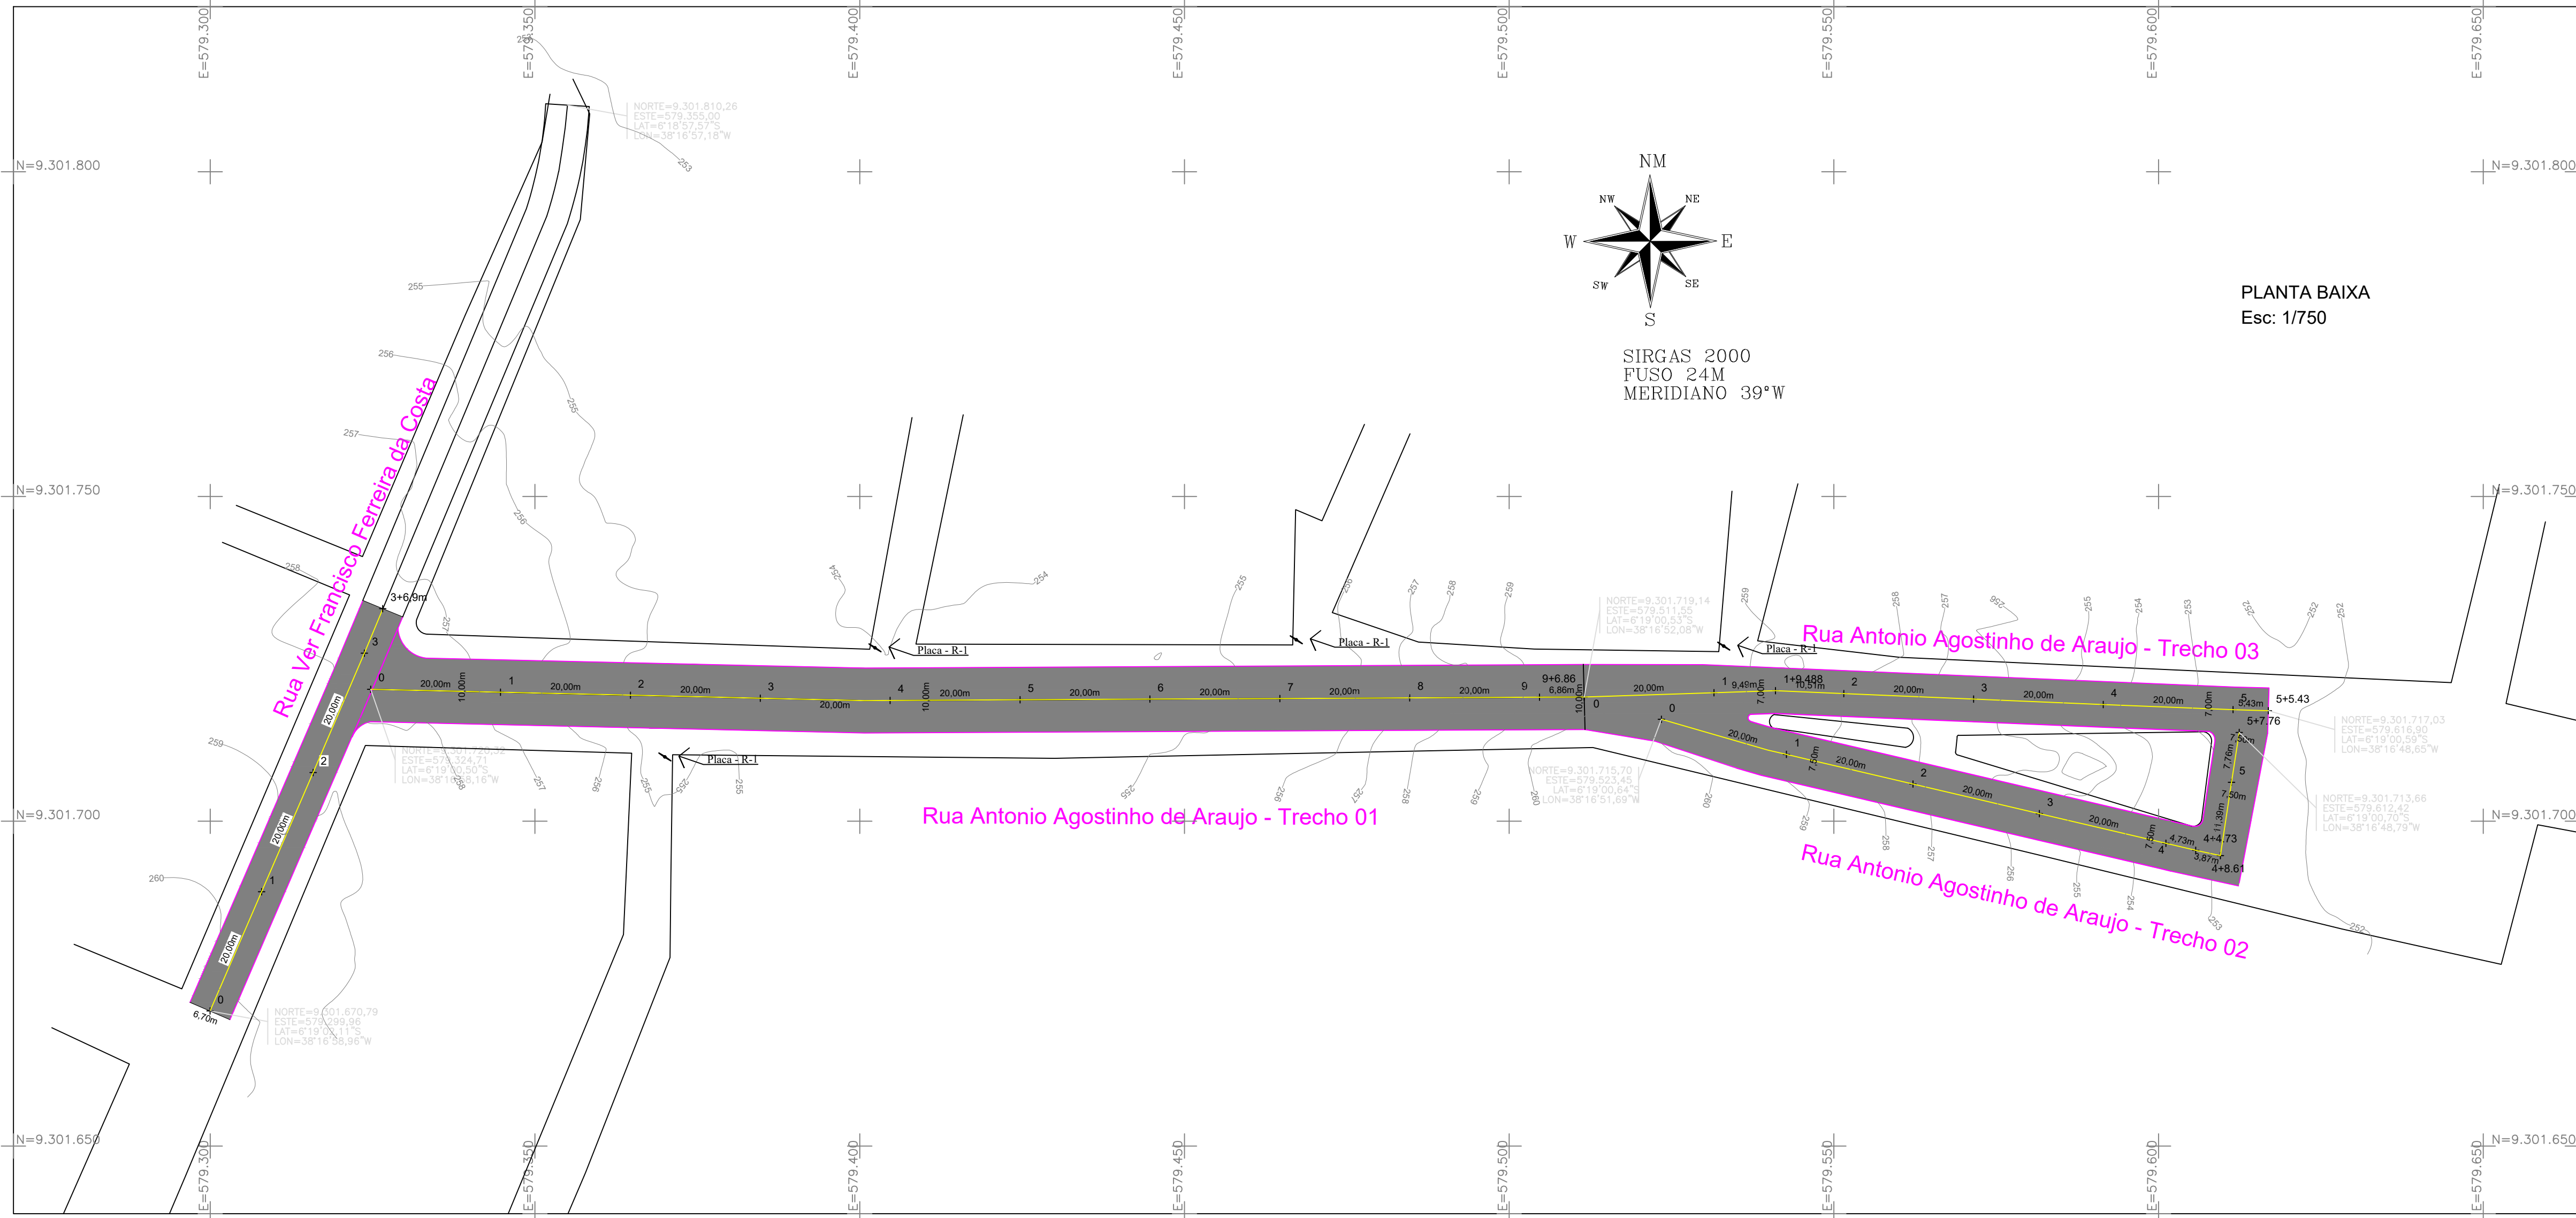

LEVANTAMENTO/PROJETO: FABIOLA LUANA MAIA ROCHA

JOSÉ DA PENHA
PREFEITURA

PROJETO PARA PAVIMENTAÇÃO ASFALTICA

PREFEITURA MUNICIPAL DE JOSÉ DA PENHA - RN

PLANTA BAIXA / PERFIL TRANSVERSAL / DETALHES - TRECHO 02

Esc: Planta Baixa: 1:750 Data: Agosto de 2025

Des/Projeto: Fabíola Luana Maia Rocha PRANCHA- 02/03