


PLATAFORMA TIPO DA VIA

PISTA DE ROLAMENTO:
LARGURA VARIÁVEL, DETALHADA EM PLANTA

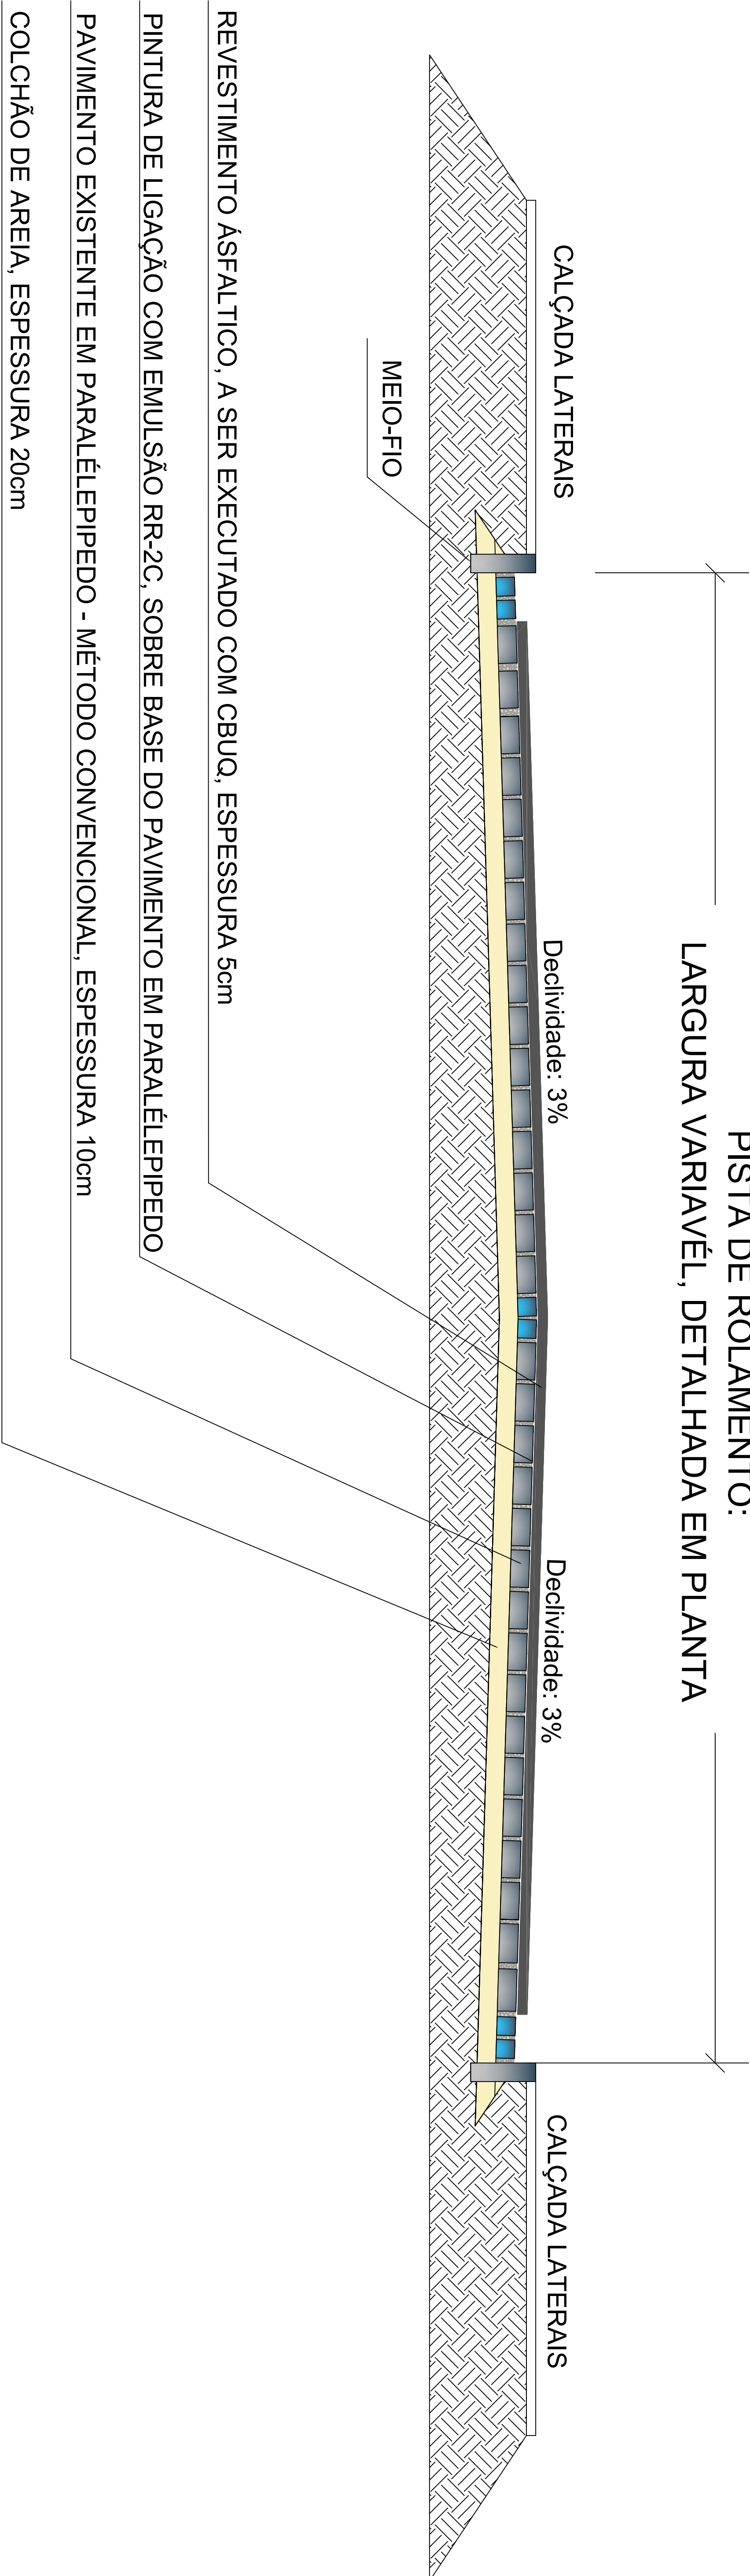

REVESTIMENTO ÁSFALTICO, A SER EXECUTADO COM CBUQ, ESPESSURA 5cm

PINTURA DE LIGAÇÃO COM EMULSÃO RR-2C, SOBRE BASE DO PAVIMENTO EM PARALÉLEPIPEDO

PAVIMENTO EXISTENTE EM PARALÉLEPIPEDO - MÉTODO CONVENCIONAL, ESPESSURA 10cm

COLCHÃO DE AREIA, ESPESSURA 20cm

SEÇÃO TRANSVERSAL TIPO

ESCALA: 1/50

PROJETO: PAVIMENTAÇÃO ASFÁLTICA (REVESTIMENTO) CONTÉUDO: SEÇÃO TIPO DA PLATAFORMA PROPRIETÁRIO: PREFEITURA MUNICIPAL DE SANTA CRUZ (CNPJ: 08.358.889/0001-95) LOCAL: - INDICADO NAS PRANCHAS 01/07		RESPONSÁVEL TÉCNICO - PROJETO: CHARLES FRANKLIN DANTAS DE ARAÚJO ENG. CIVIL - 2108131868 DATA: OUTUBRO/2023 ESCALA: 1/50		PRANCHA: 03 / 07
--	--	---	--	------------------------------------