
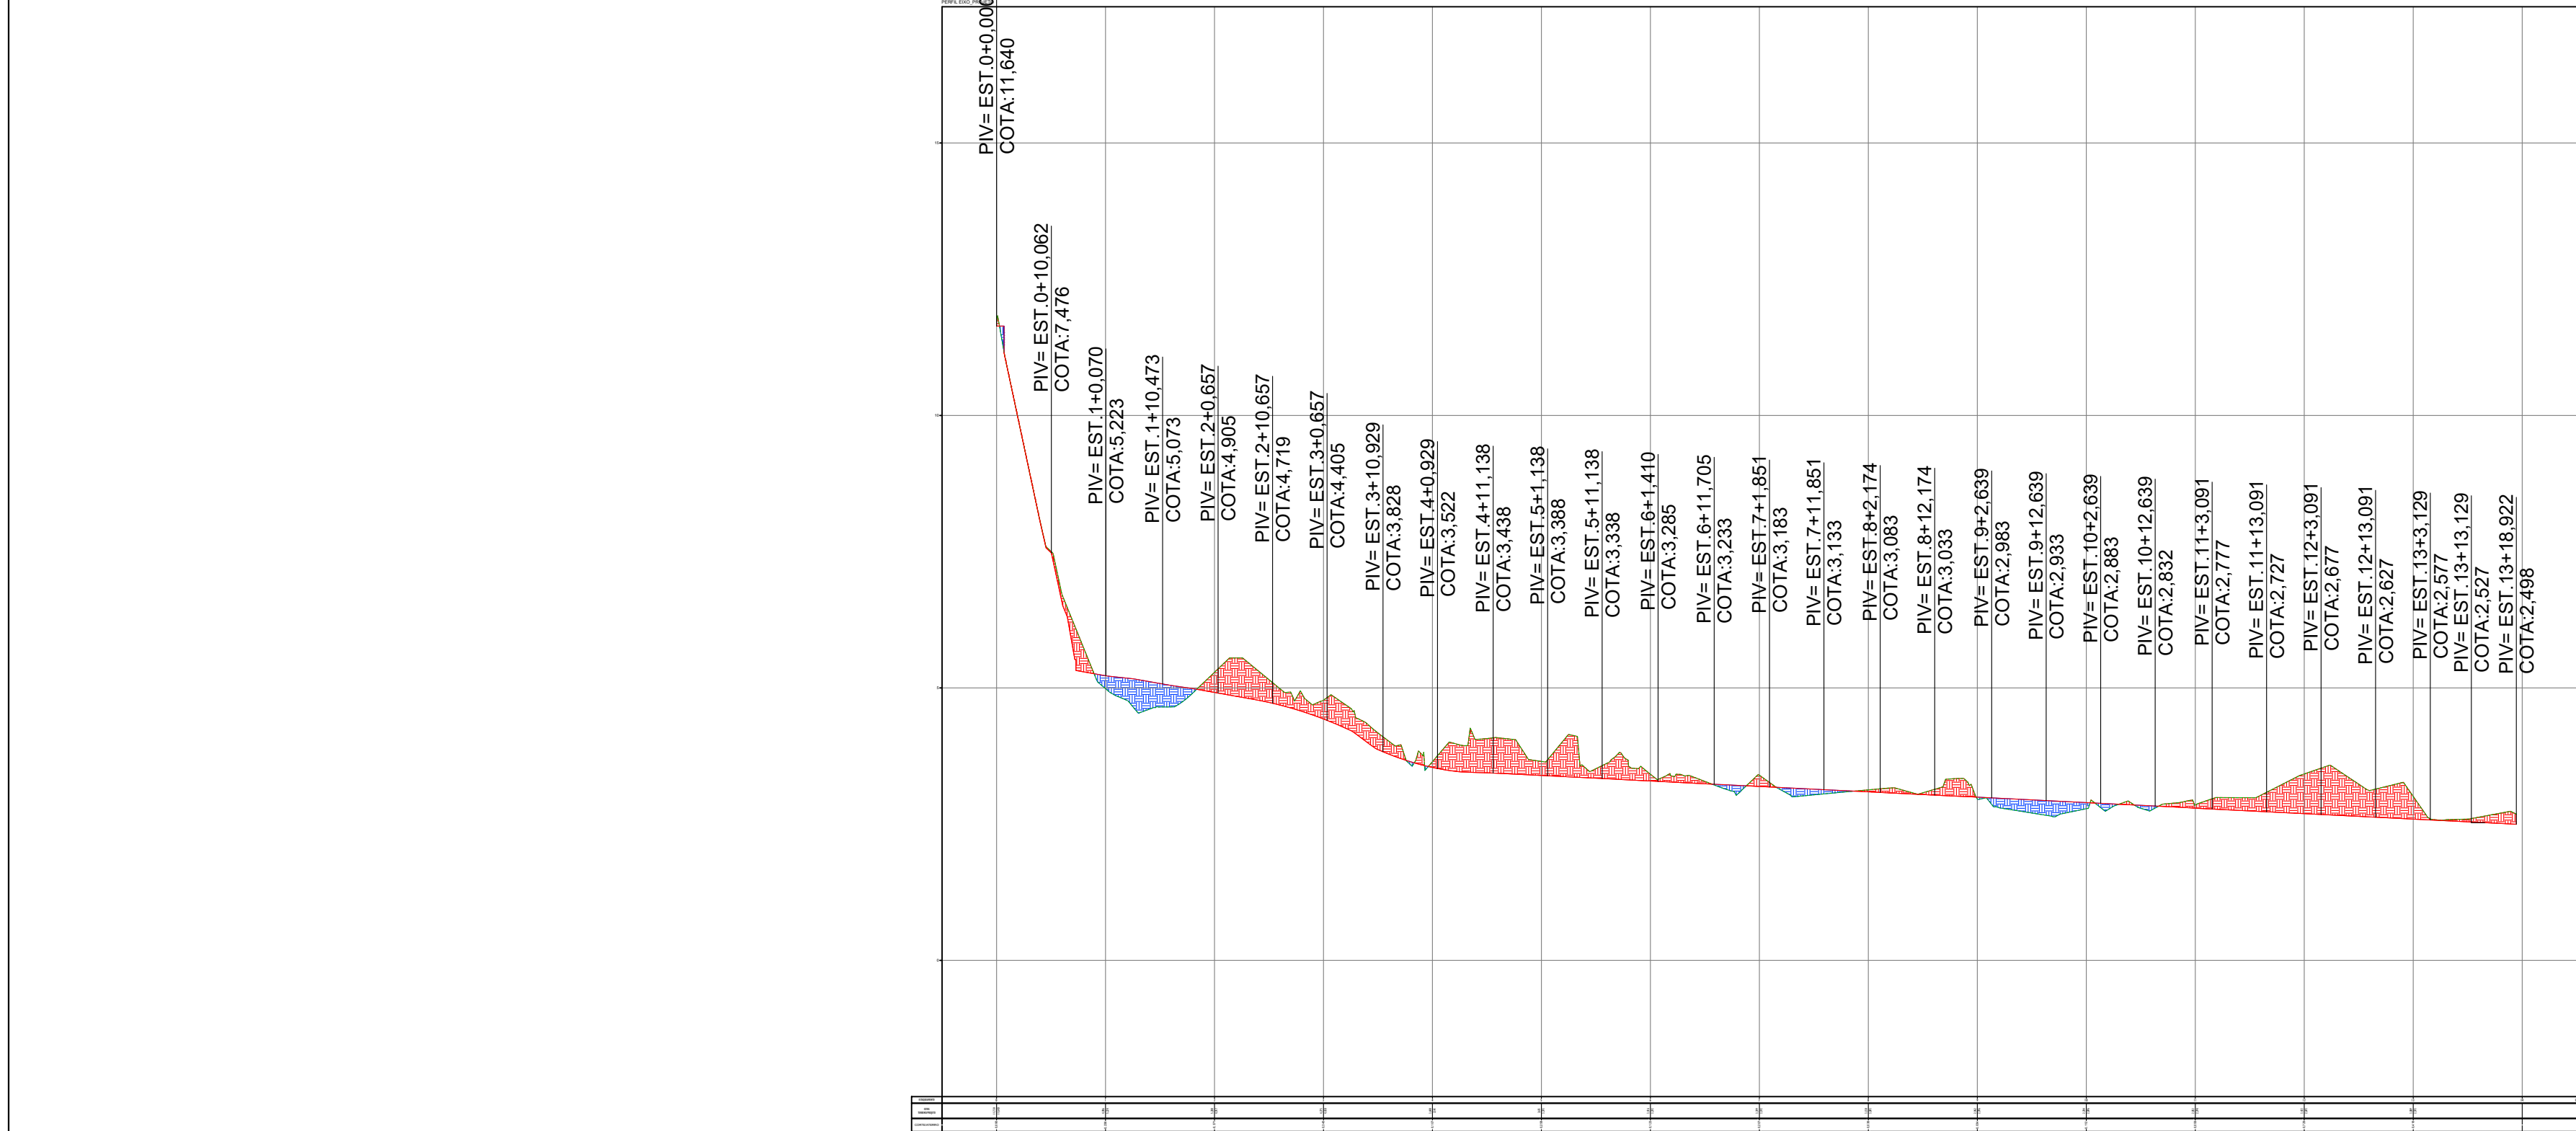


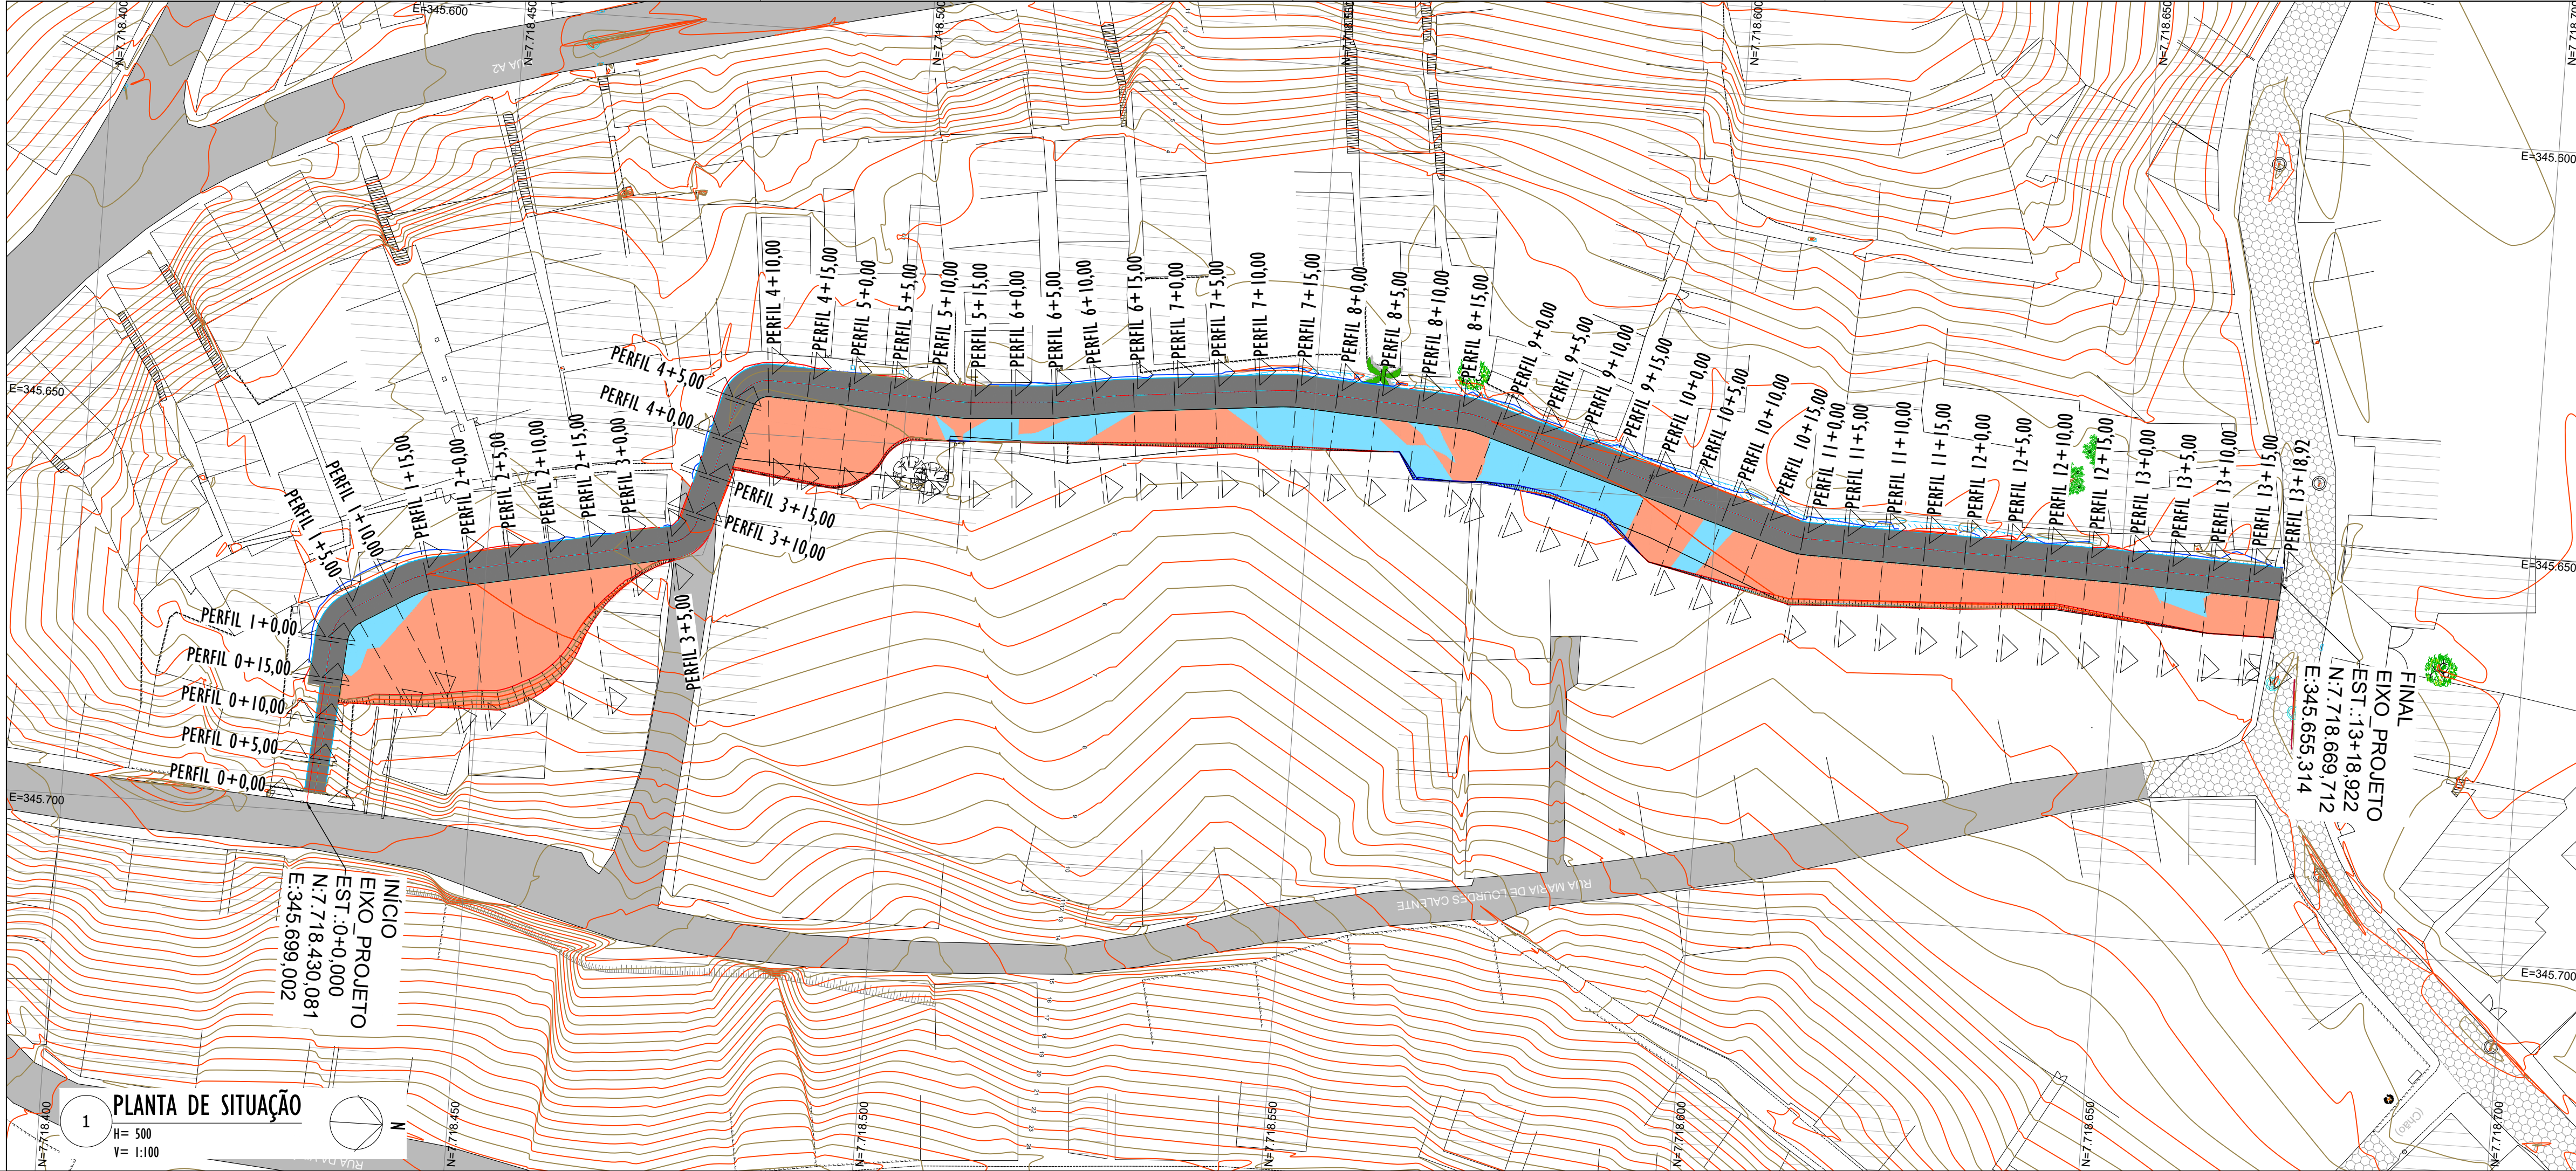

MAPA CHAVE:

NOTAS GERAIS:

- 1 - MEDIDAS E COTAS EM METROS, EXCETO ONDE INDICADO.
- 2 - INCLINAÇÃO DOS TALUDES DO PASSEIO: CORTE V=I:H=1, ATERRO V=I:H=1,5.
- 3 - INCLINAÇÃO DOS TALUDES DOS PLATÔS: CORTE V=I:H=1, ATERRO V=I:H=3,0.
- 4 - AS COTAS DE PROJETO APRESENTADAS REFEREM-SE AO GREIDE DE TERRAPLENAGEM.
- 5 - PROJEÇÃO: UTM, ZONA 24 SUL - MERIDIANO CENTRAL: 39° W
- 6 - OS TALUDES DEVERÃO SER REVESTIDOS COM GRAMÍNEA, POR MEIO DE PLANTIO MANUAL OU APLICAÇÃO DE HIDROSSEMEADURA, DEVENDO-SE ASSEGURAR O COMPLETO ENRAIZAMENTO E ESTABELECIMENTO DA COBERTURA VEGETAL.

LEGENDA:

	EIXO PROJETADO		CORTE		TERRENO NATURAL
	CURVAS DE NÍVEL		GREIDE DE PROJETO		DRENAGEM PROJETADA
	SETA DE LOCALIZAÇÃO		PISTA REVESTIMENTO ASFÁLTICO PROJETADO		ATERRO
	TALUDE DE CORTE		ATERRO		CORTE
	TALUDE DE ATERRO				

SEÇÃO TIPO:

REV.	DESCRIÇÃO	DATA	EXEC.	VERIF.	APROV.
-	-	-	-	-	-
-	-	-	-	-	-
-	-	-	-	-	-
-	-	-	-	-	-
00	EMIÇÃO INICIAL	06/2025	RA	MC	SL

CONTRATADA:

CONTRATANTE:

PREFEITURA MUNICIPAL DE GUARAPARI

MUNICÍPIO/ÁREA:

GUARAPARI

PROGRAMA:

PROJETO DE INFRAESTRUTURA DO PORTAL CLUBE DE GUARAPARI

TÍTULO E CONTEÚDO:

PORTAL GUARAPARI

PROJETO DE GEOMETRIA

PLANTA E SEÇÃO LONGITUDINAL

DATA:	ABRIL/2025	ESCALA:	INDICADA	FOLHA:	01/01
ARQUIVO:	GEO-PE-GUA737-DCPC-04/2025-R00				



INFORMAÇÕES DO DOCUMENTO

Documento capturado em 21/08/2026 14:09:56 (HORÁRIO DE BRASÍLIA - UTC-3)
por BRUNELLA FOLETTA COSTA AMBLARD (GERENTE QCE-03 - GEPRO - SEDURB - GOVES)
Valor Legal: CÓPIA SIMPLES | Natureza: DOCUMENTO NATO-DIGITAL

A disponibilidade do documento pode ser conferida pelo link: <https://e-docs.es.gov.br/d/2026-KHLXH2>

