


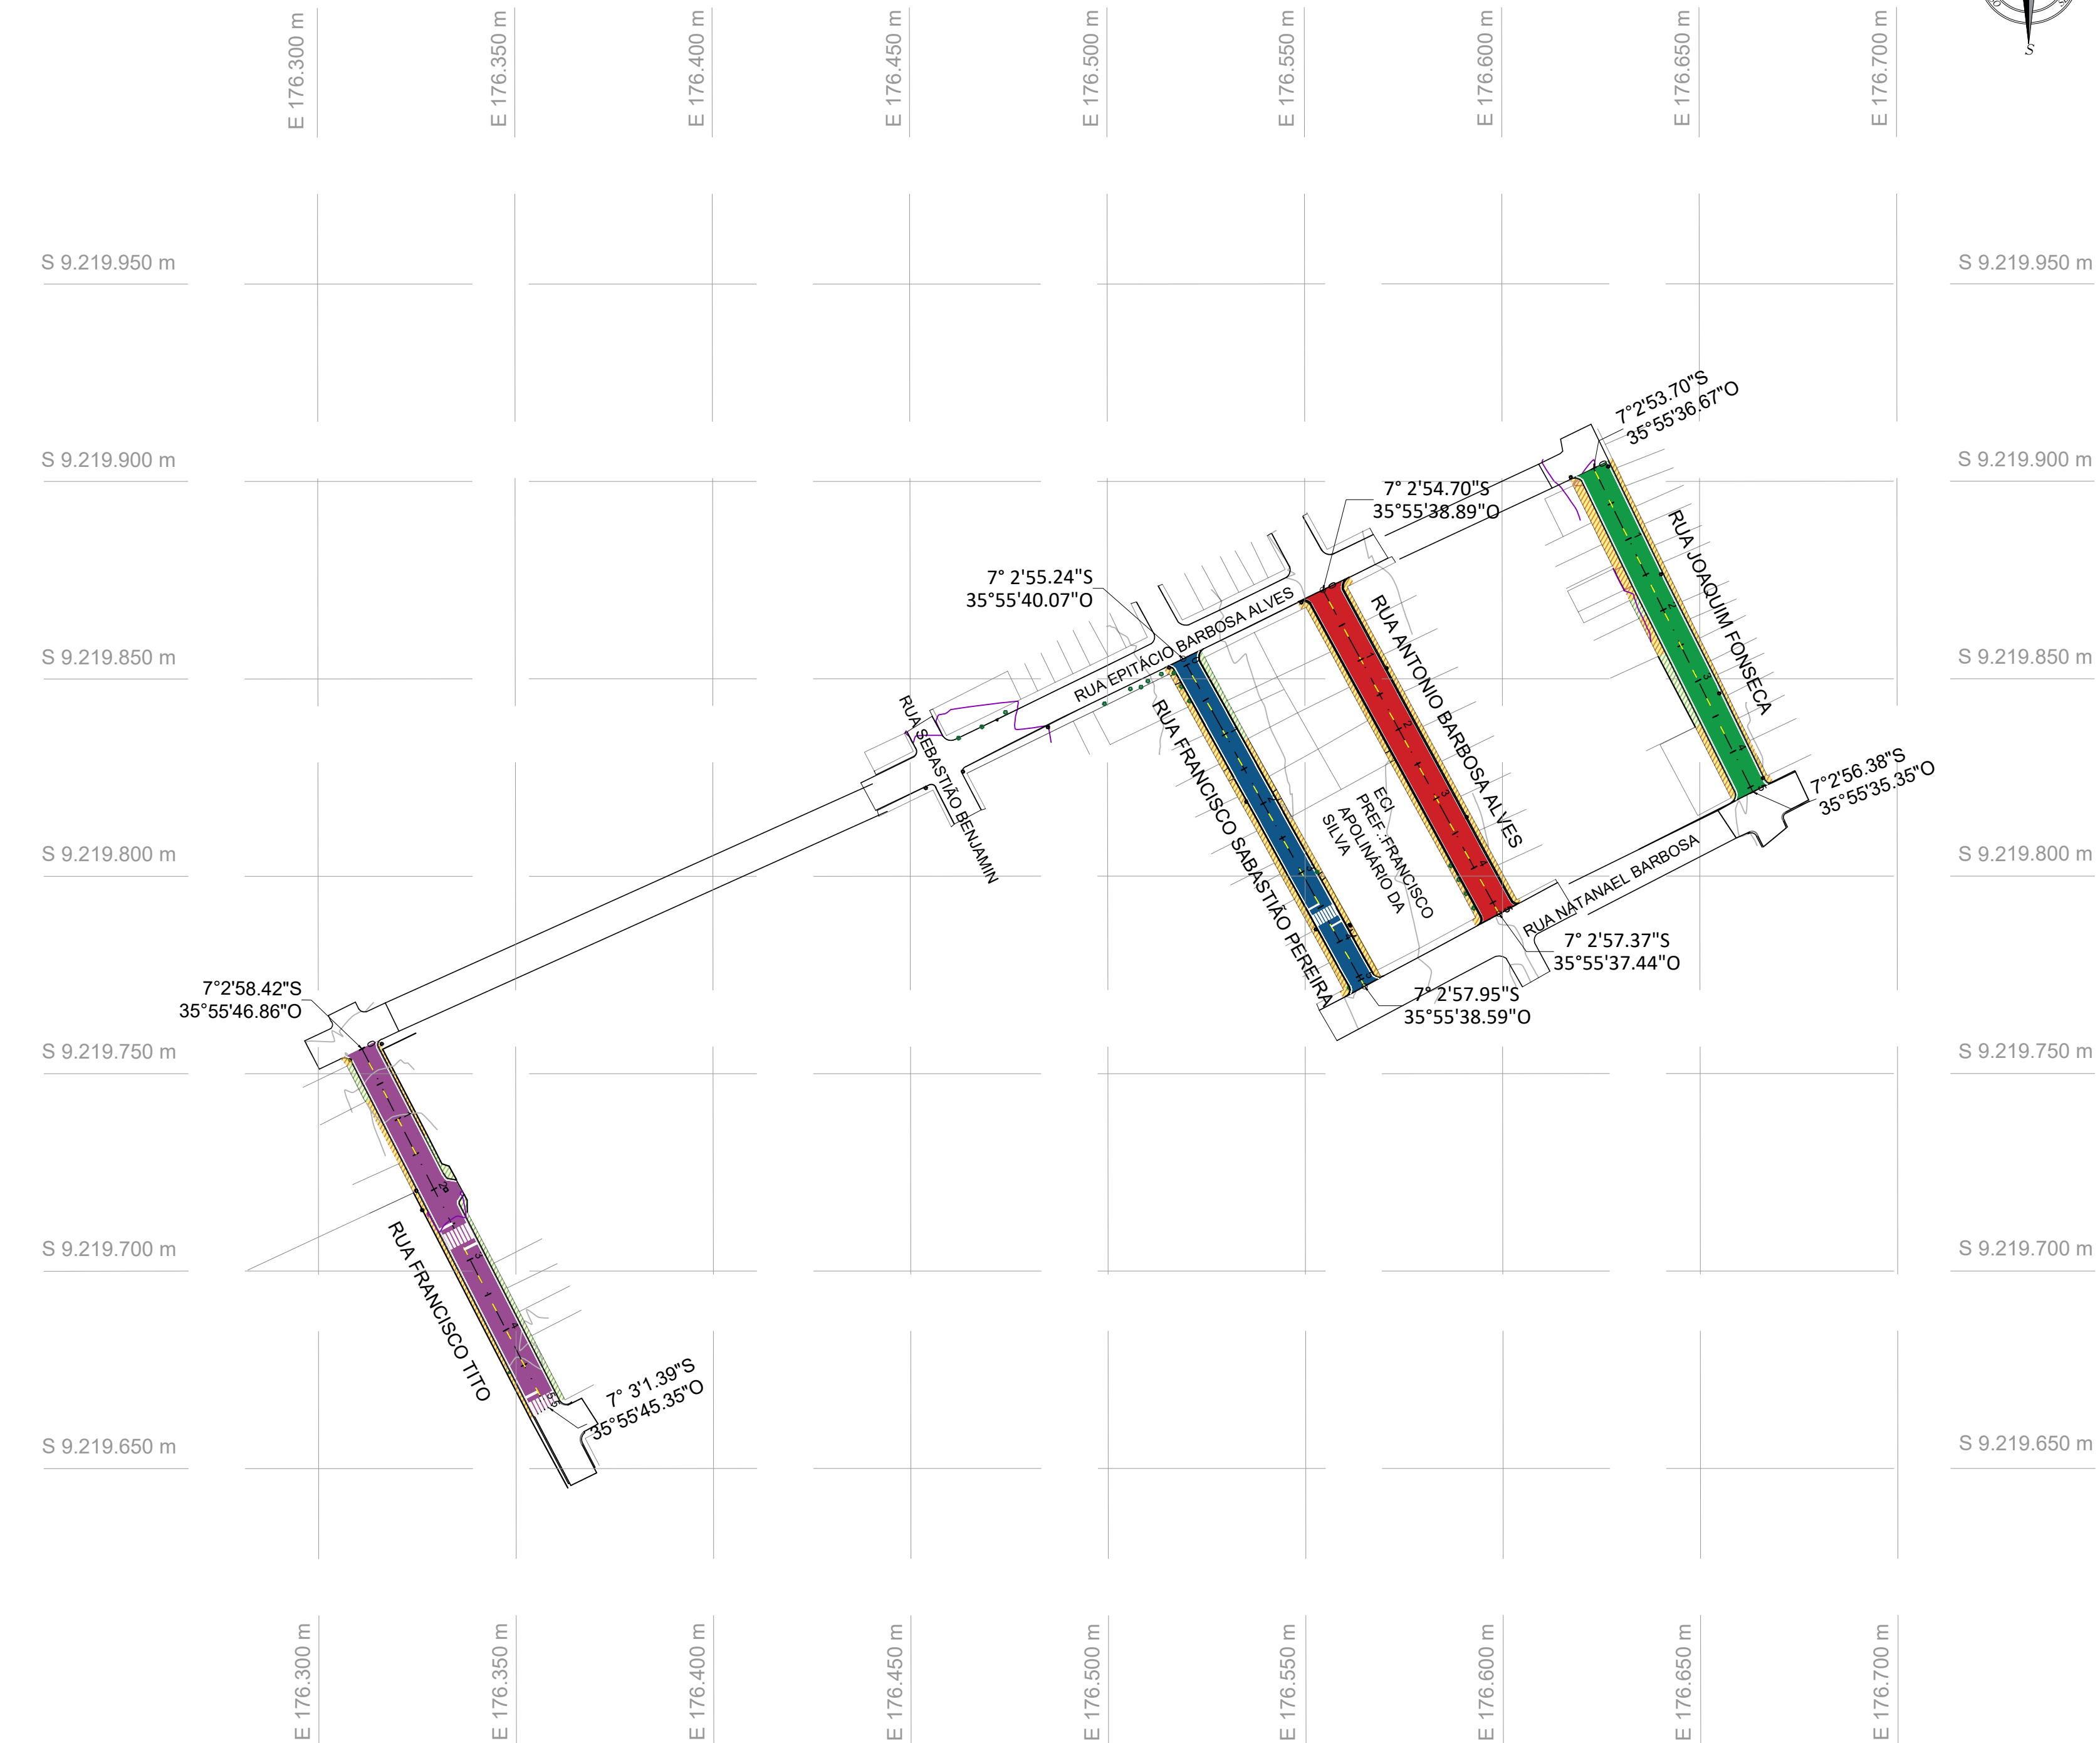

LEGENDA	
	MEIO-FIO
	POSTE
	PAVIMENTAÇÃO EM CBUQ
	PASSEIO EXISTENTE
	PASSEIO A SER EXECUTADO PELA PREFEITURA MUNICIPAL
	EIXO DA VIA
	ÁRVORE
	CURVA MESTRE
	CURVA INTERMEDIÁRIA

VIA A SER RECAPEADA			COORDENADAS GEOGRÁFICAS		
NOME DA VIA	COR	ÁREA		UTM ZONE: 25M	GMS
RUA FRANCISCO SEBASTIÃO PEREIRA		601,11 m²	INICIO	176518.99 E 9219855.08 S	7°2'55.24"S 35°55'40.07"O
			FIM	176564.94 E 9219772.13 S	7°2'57.95"S 35°55'38.59"O
RUA ANTÔNIO BARBOSA ALVES		796,91 m²	INICIO	176554.40 E 9219872.53 S	7°2'54.70"S 35°55'38.89"O
			FIM	176599.03 E 9219790.48 S	7°2'57.37"S 35°55'37.44"O
RUA JOAQUIM FONSECA		717,41 m²	INICIO	176622.00 E 9219903.00 S	7°2'53.70"S 35°55'36.67"O
			FIM	176663.00 E 9219821.00 S	7°2'56.38"S 35°55'35.35"O
RUA FRANCISCO TITO		758,60 m²	INICIO	176310.00 E 9219756.00 S	7°2'58.42"S 35°55'46.86"O
			FIM	176357.00 E 9219665.00 S	7°3'1.39"S 35°55'45.35"O

1 PLANTA DE LOCALIZAÇÃO

ESCALA:1: 1.200.000



2 PLANTA DE SITUAÇÃO

S/ ESCALA

PROPRIETÁRIO: PREFEITURA MUNICIPAL DE AREIAL/PB	CNPJ/CPF: 08.701.062/0001-32
ARNALDO DIAS DE ALMEIDA NETO01056207426	Assinado de forma digital por ARNALDO DIAS DE ALMEIDA NETO01056207426 Data: 2026.09.25 12:03:31 -03'00'
CARLOS HENRIQUE PEREIRA BALBINO04540871447	Assinado de forma digital por CARLOS HENRIQUE PEREIRA BALBINO04540871447 Data: 2026.09.25 12:27:38 -03'00'
RESP. TÉCNICO: ARNALDO DIAS DE ALMEIDA NETO	CREA: 160032038-4



Consultoria e Projetos

Av. D. Pedro I, 776, Empresarial Claudino
Salas 202 | 203 | 204, João Pessoa - PB / Brasil
(83) 3508-7005 | planoconsultoriaeprojetos@gmail.com

OBRA:
PAVIMENTAÇÃO ASFÁLTICA NO MUNICÍPIO DE AREIAL/PB

ENDEREÇO:
AREIAL/PB

DESENHO:
1) PLANTA DE LOCALIZAÇÃO
2) PLANTA DE SITUAÇÃO

ESCALA:
1:750
S/ ESCALA

REVISÃO
01


DATA
setembro 26

CONVÊNIO
937671

FOLHAS:
01/06

GERÊNCIA E COORDENAÇÃO:
PATRÍCIA RÉGO DE OLIVEIRA
GERENTE DE PROJETOS
AMANDA DIANA JACOB CASTOR
GERENTE DE PROJETOS
COORDENADORA DE INFRAESTRUTURA
SANDRA JANELLE G. DE OLIVEIRA
COORDENADORA DE ORÇAMENTO
COMPLEMENTAÇÕES

EQUIPE TÉCNICA:
HEDVIGES MITZI S. DE ARAUJO
COORDENADORA DE PROJETO
PEDRO LUCAS O. ACIOLE DA SILVA
COLABORADOR (A) - MODELANDO
COLABORADOR (A) - MODELANDO

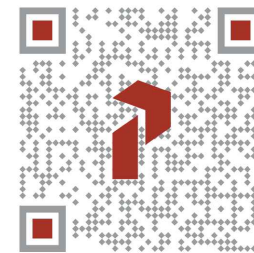

NOMENCLATURA DA FOLHA:
1.ARE-PAV-2022-LOC-R01-V00