




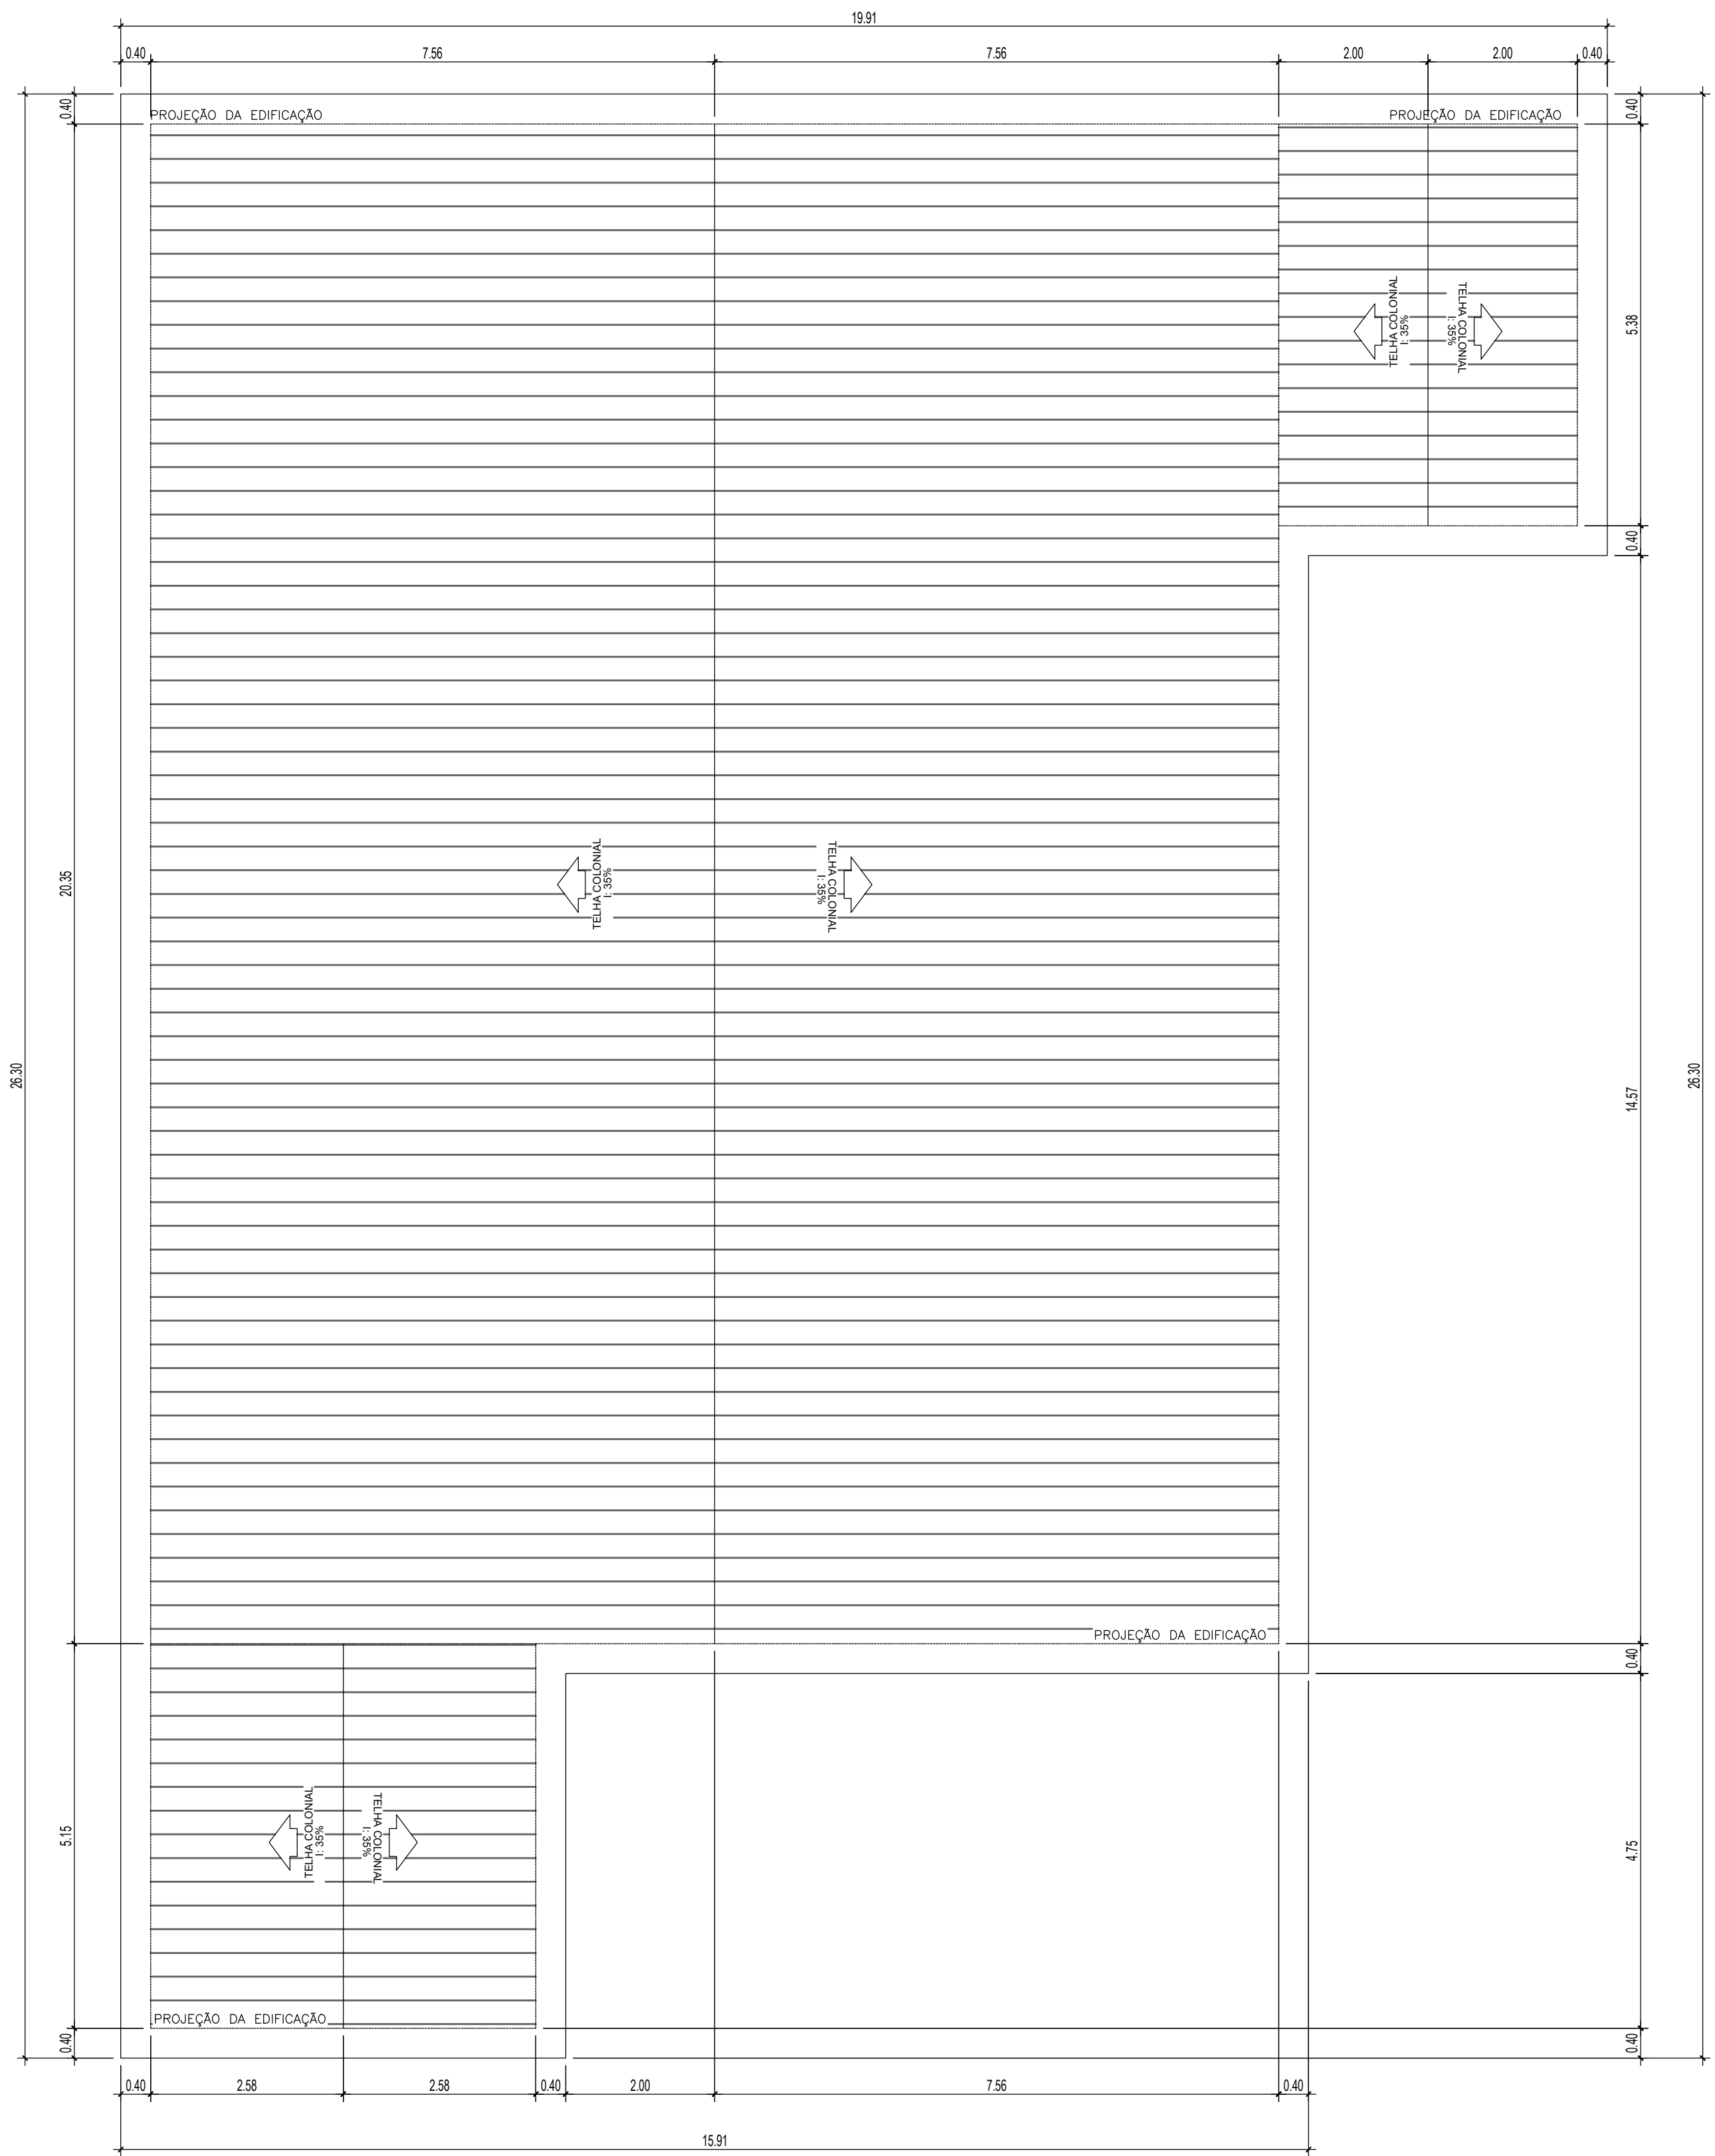

PLANTA DE COBERTURA
ESC.: 1:100

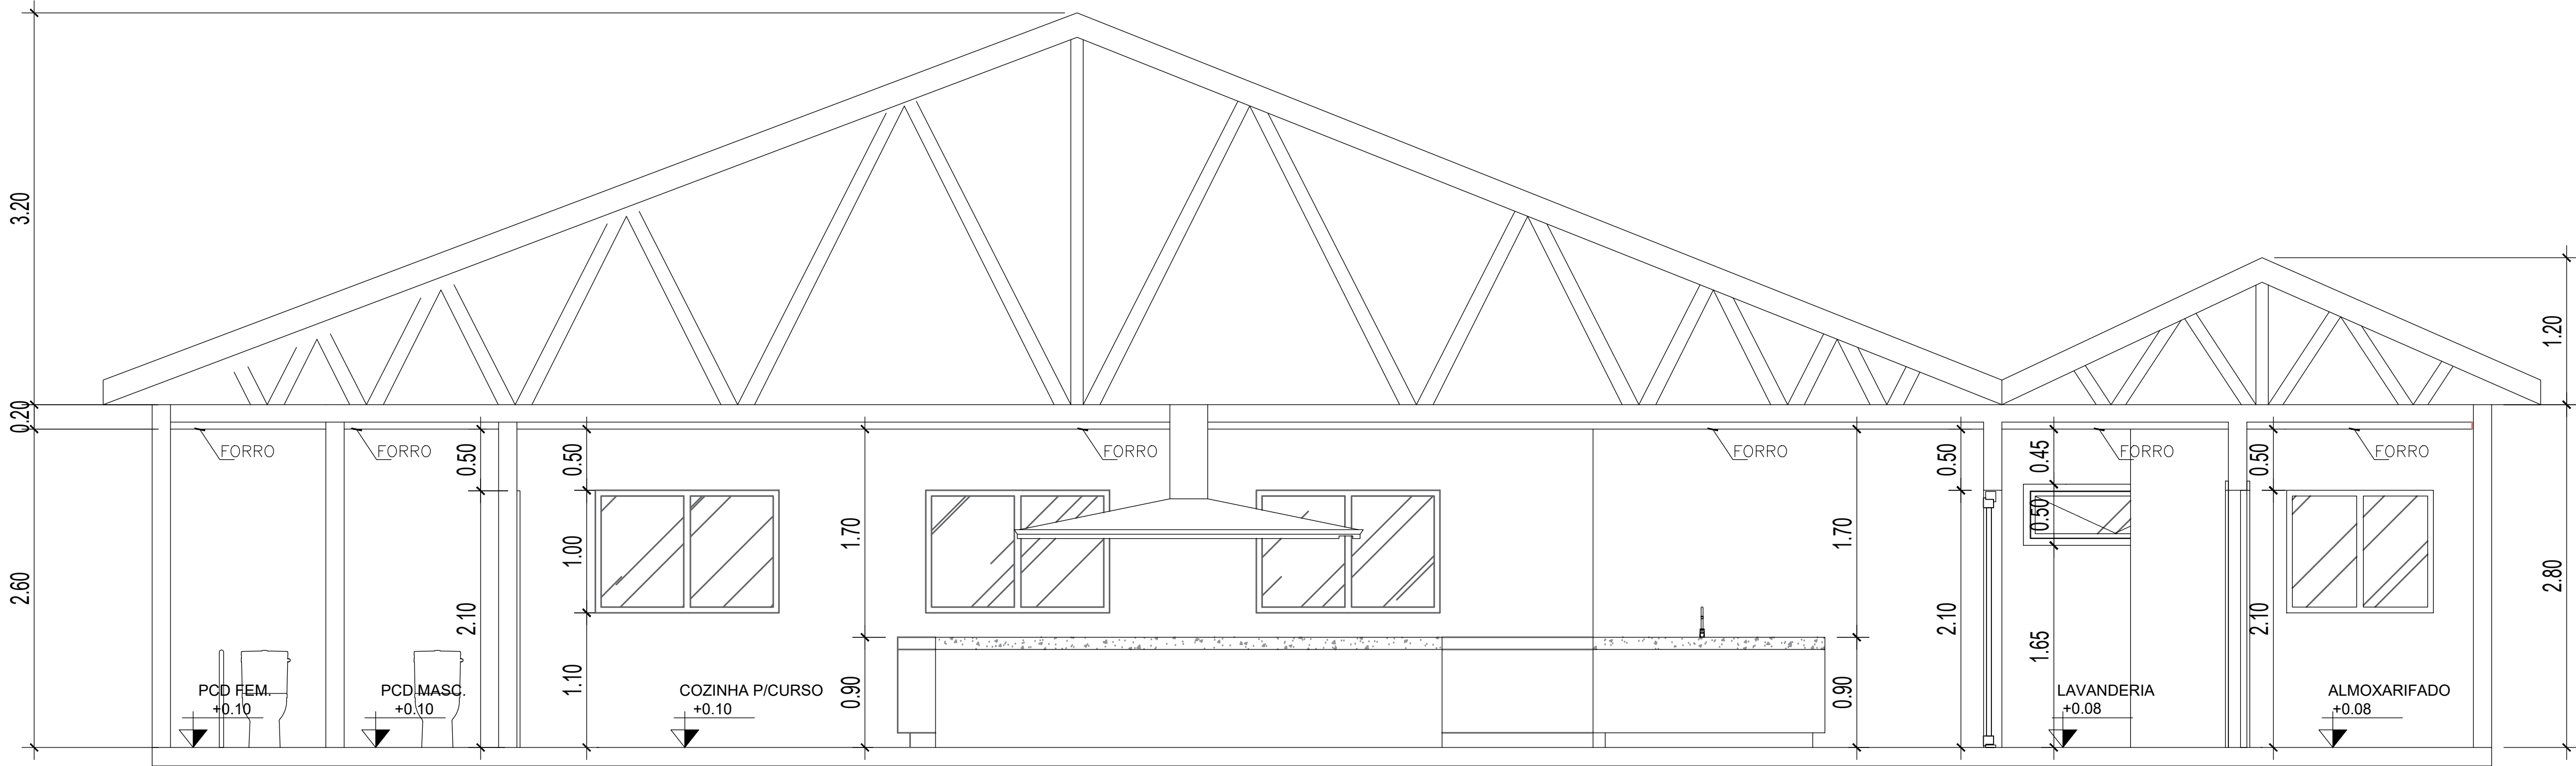

CORTE BB
ESC.: 1:100

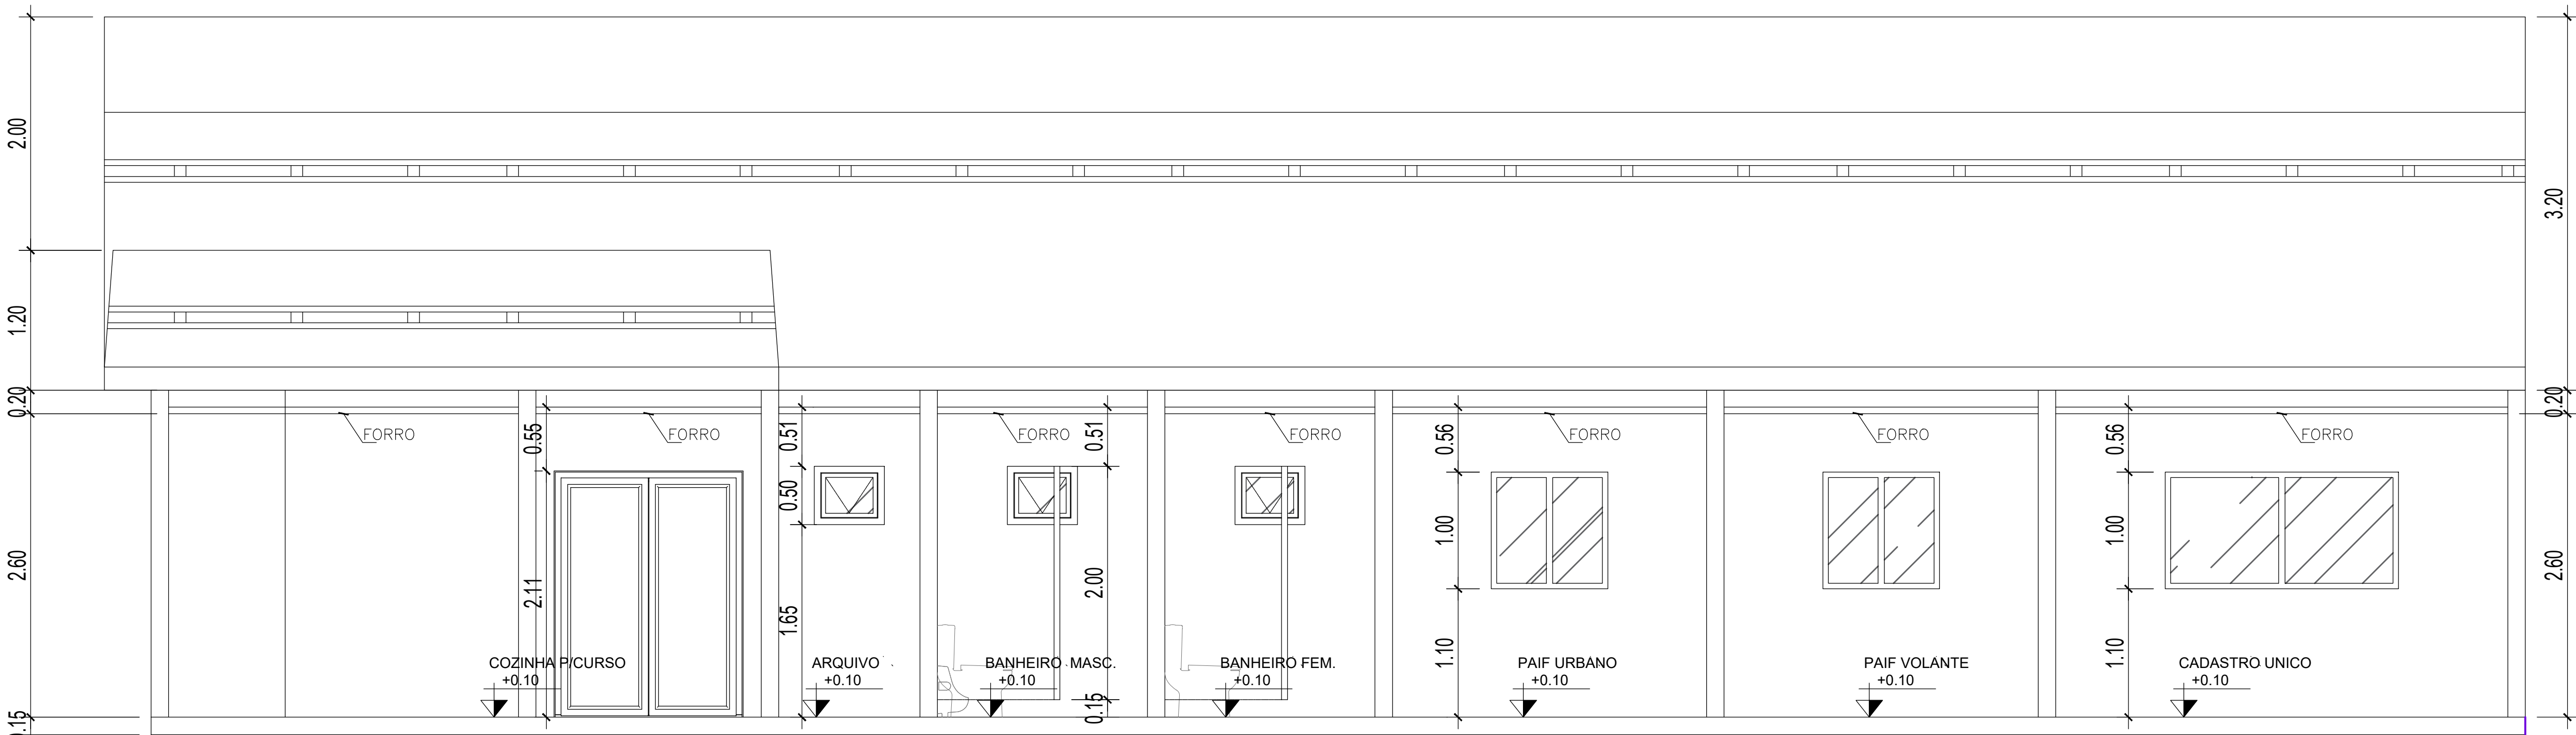

CORTE AA
ESC.: 1:100

PROJETO ARQUITETÔNICO

MUNICIPIO DE CABECEIRAS DE GOIÁS

PROJETO INSTITUCIONAL

PROPRIETÁRIO:

PREFEITURA MUNICIPAL DE CABECEIRAS-GO

AUTOR DO PROJETO:

LARISSA ALVES DE SOUZA - ARQUITETA E URBANISTA

CAU-GO A159504-E

RESPONSÁVEL TÉCNICO/;

PROPRIETÁRIO:

AUTORA DO PROJETO

RESPONSÁVEL TÉCNICO

APROVAÇÃO:

PROJETO DE REFORMA DO CRAS

CABECEIRAS-GO	PROJETO DE ARQUITETURA	FOLHA:		
ARQ	PLANTA EXISTENTE, PLANTA DEMOLIÇÃO E CONSTRUÇÃO	02/02		
	PLANTA BAIXA E VISTAS			
	DATA		ESCALA	DESENHO
NOVEMBRO DE 2025	INDICADA	LARISSA ALVES		