


LADO DIREITO
C/ LOTE 03A

46,05 m

FUNDO C/
LOTE 01A
38,95 m

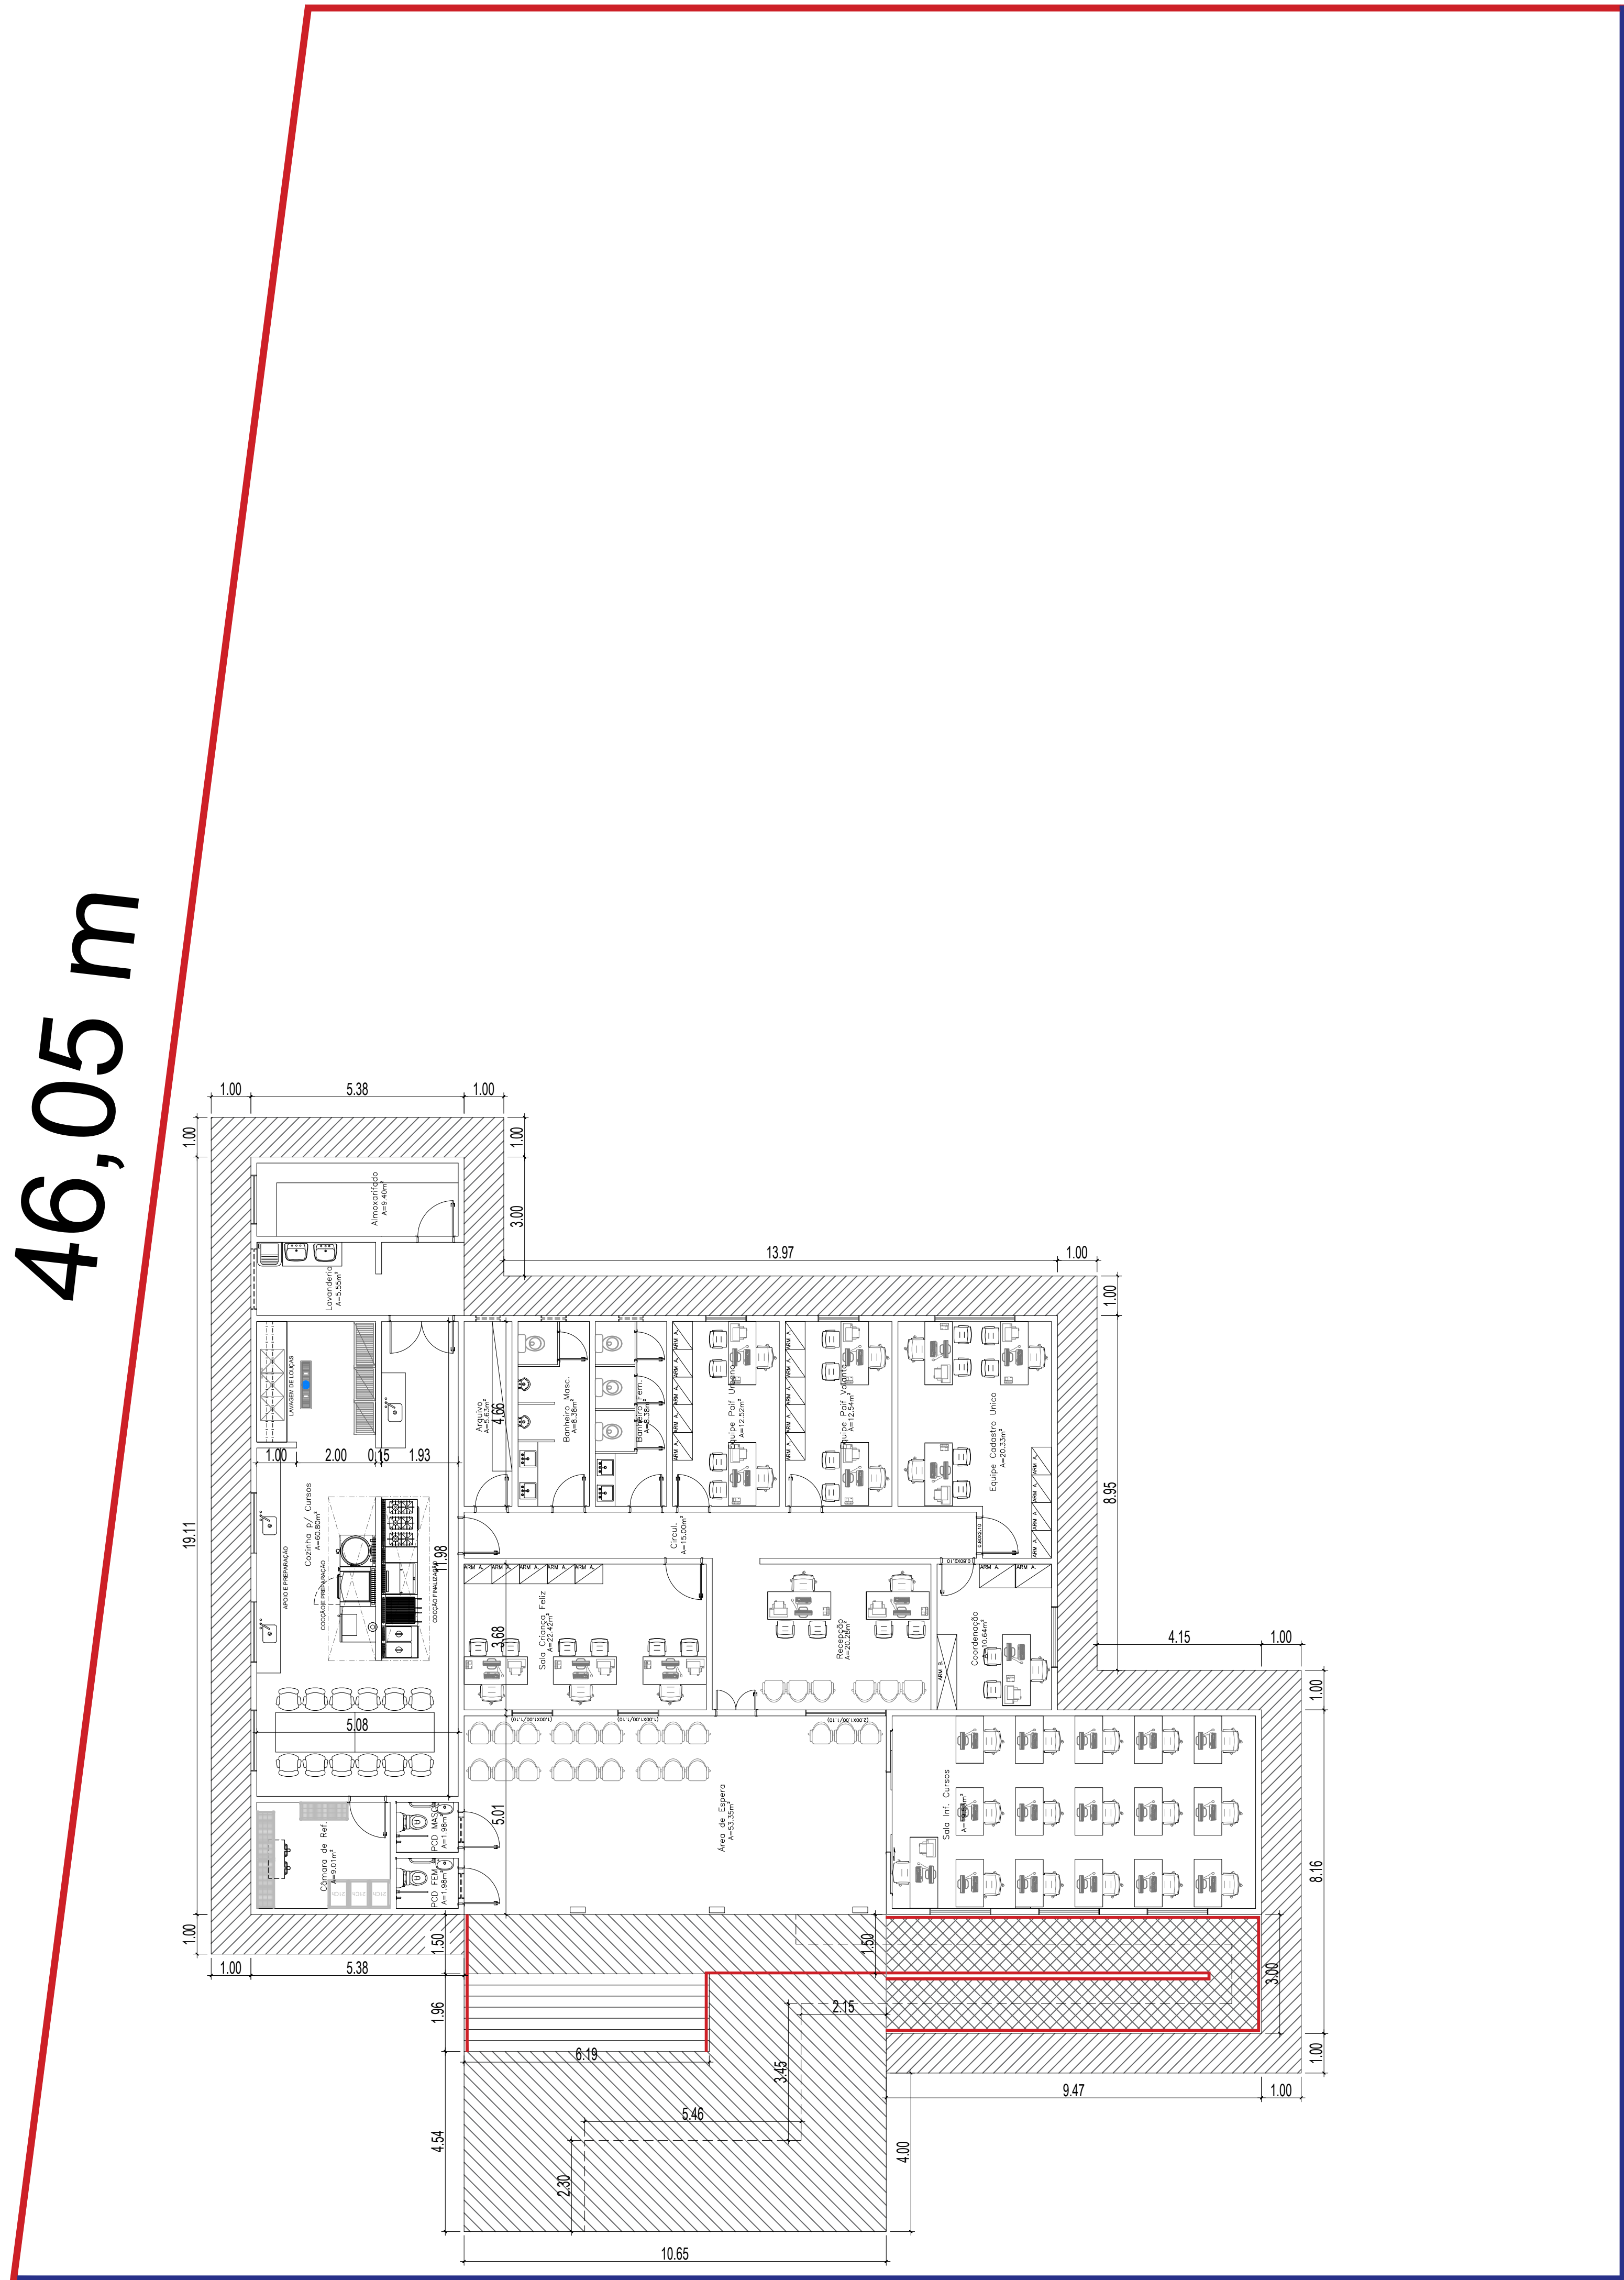

41,10 m
FRENTE

RUA NORONHAS

43,90 m
LADO ESQUERDO

RUA MERGIANO VICENTE

LEGENDA

- GUARDA CORPO COM CORRIMÃO
- PISO TATIL (ALERTA/DIRECIONAL)
- ESCADA DE CONCRETO ARMADO
- CALÇADA (PISO EM CONCRETO e= 6 cm)
- RAMPA DE ACESSIBILIDADE (PISO EM CONCRETO e= 6 cm)
- MURO (A CONSTRUIR)
- MURO (EXISTENTE)

CABECEIRAS		G O	
CIDADE: RUA NORONHAS, QUADRA 215, LOTE 03B, SETOR MARIANO MACHADO			
ENDEREÇO: RUA NORONHAS, QUADRA 215, LOTE 03B, SETOR MARIANO MACHADO			
AUTOR DO PROJETO: LARISSA ALVES DE SOUZA - CAU-GO: A159504-0			
PROPRIETÁRIA: PREFEITURA MUNICIPAL DE CABECEIRAS GOIAS - CNPJ: 01.740.430/0001-02			
AUTOR DO PROJETO: LARISSA ALVES DE SOUZA - CAU-GO: A159504-0			
PREFEITURA:		CREA:	
ÁREAS:		OBRA:	
EDIFICAÇÃO:		REFORMA DO CRAS	
TOTAL:		PROJETO:	
TERRENO: VER ESCRITURA		ARQUITETÔNICO	
		TÍTULO:	
		PLANTA DE LOCAÇÃO DO MURO E ACESSIBILIDADE	
DESENHISTA:		DATA:	ESCALA:
FEVEREIRO/2020		FEVEREIRO/2020	INDICADA
TOTAL DE FOLHAS:		PRANCHAS:	
03		03 / 03	