


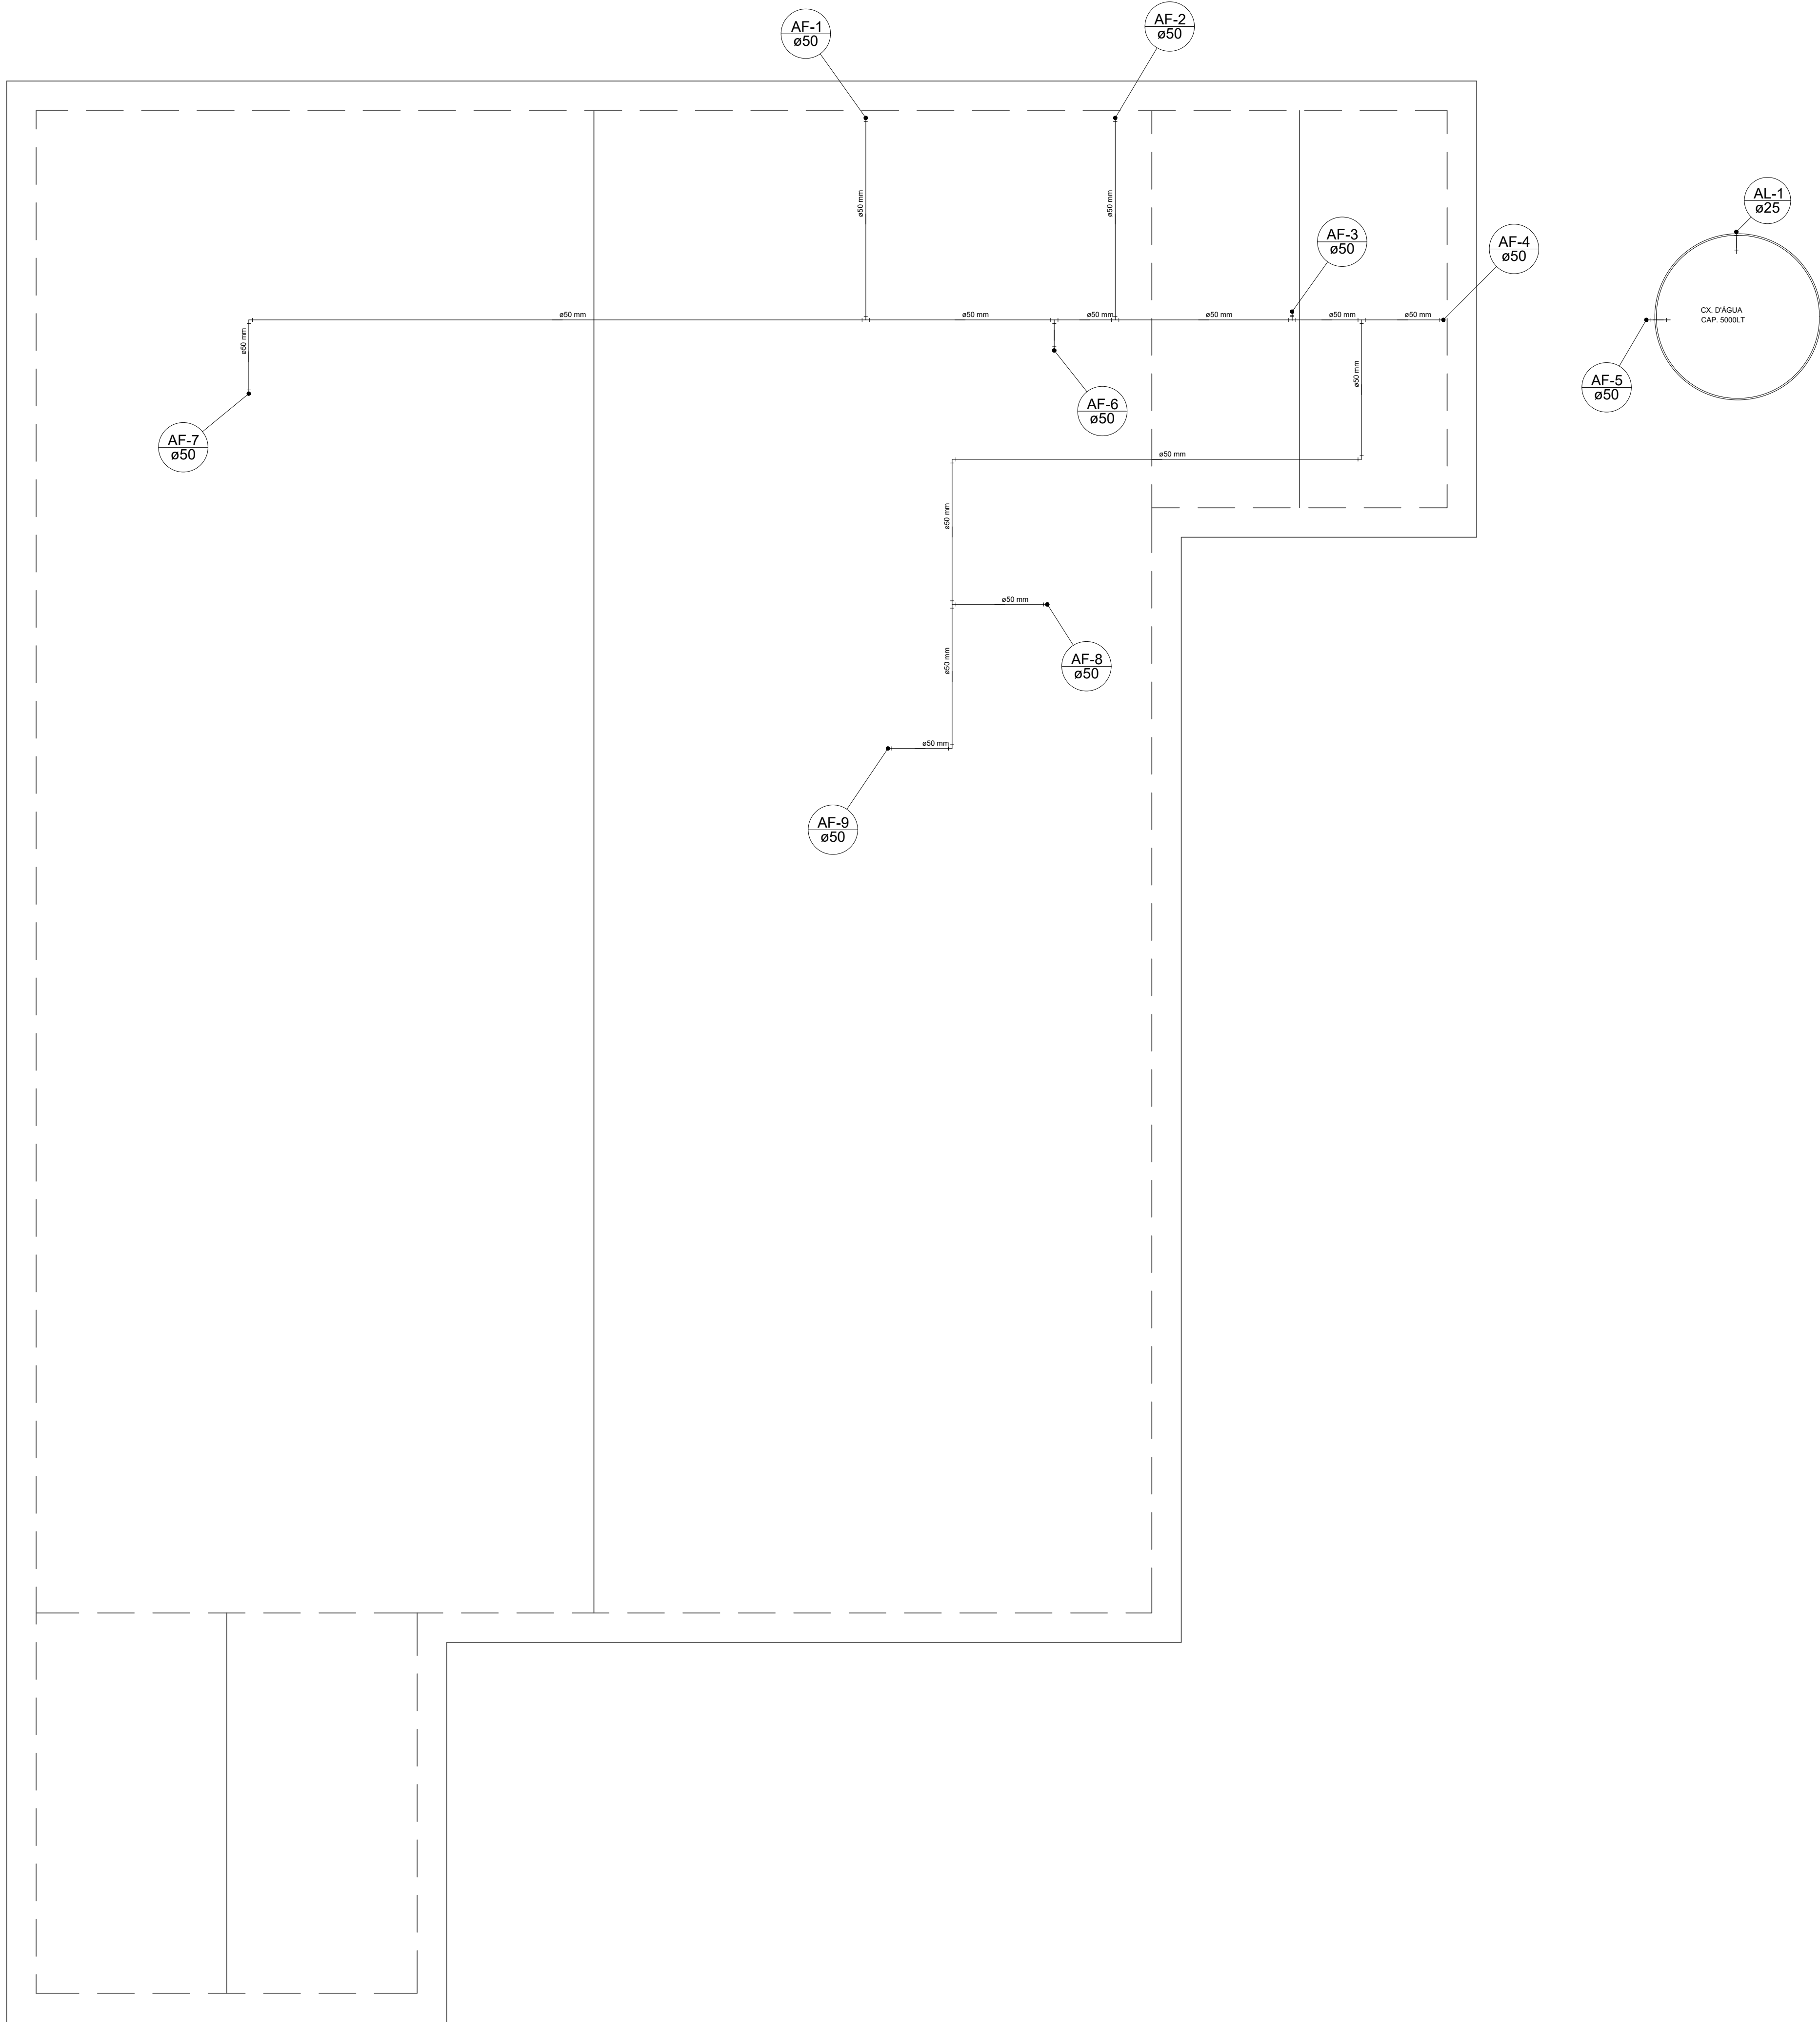

HIDRÁULICA - COBERTURA
ESC. 1:50

Lista de Materiais	
PVC rígido solúvel	
Tubo	
25 mm	3,20 m
PVC rígido solúvel	
Tubo	
50 mm	64 (1 m)