



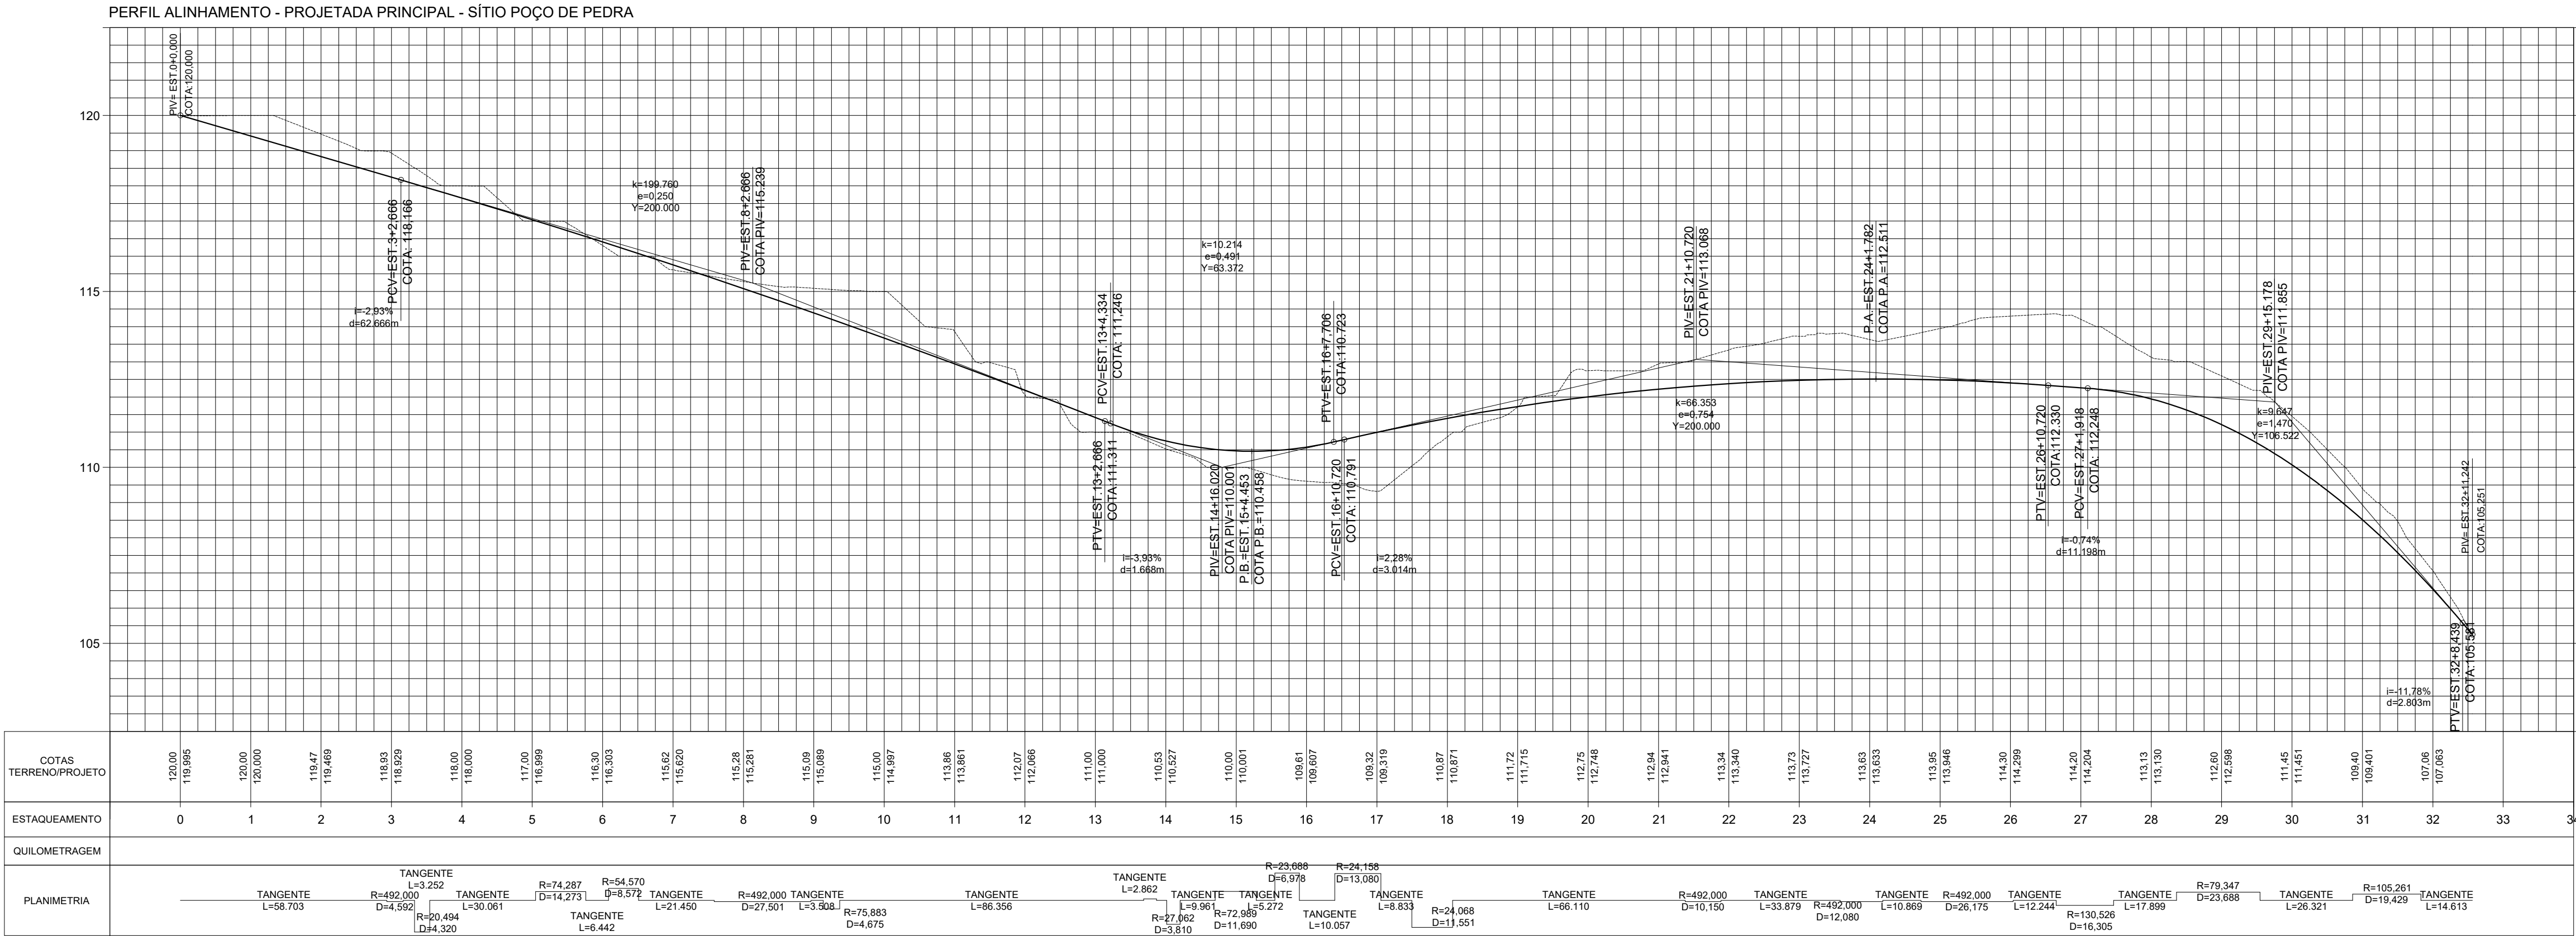

Perfil Longitudinal
Escala Horizontal — 1:1200
Escala Vertical — 1:100

LEGENDA
— Greide do Pavimento
--- Terreno Natural

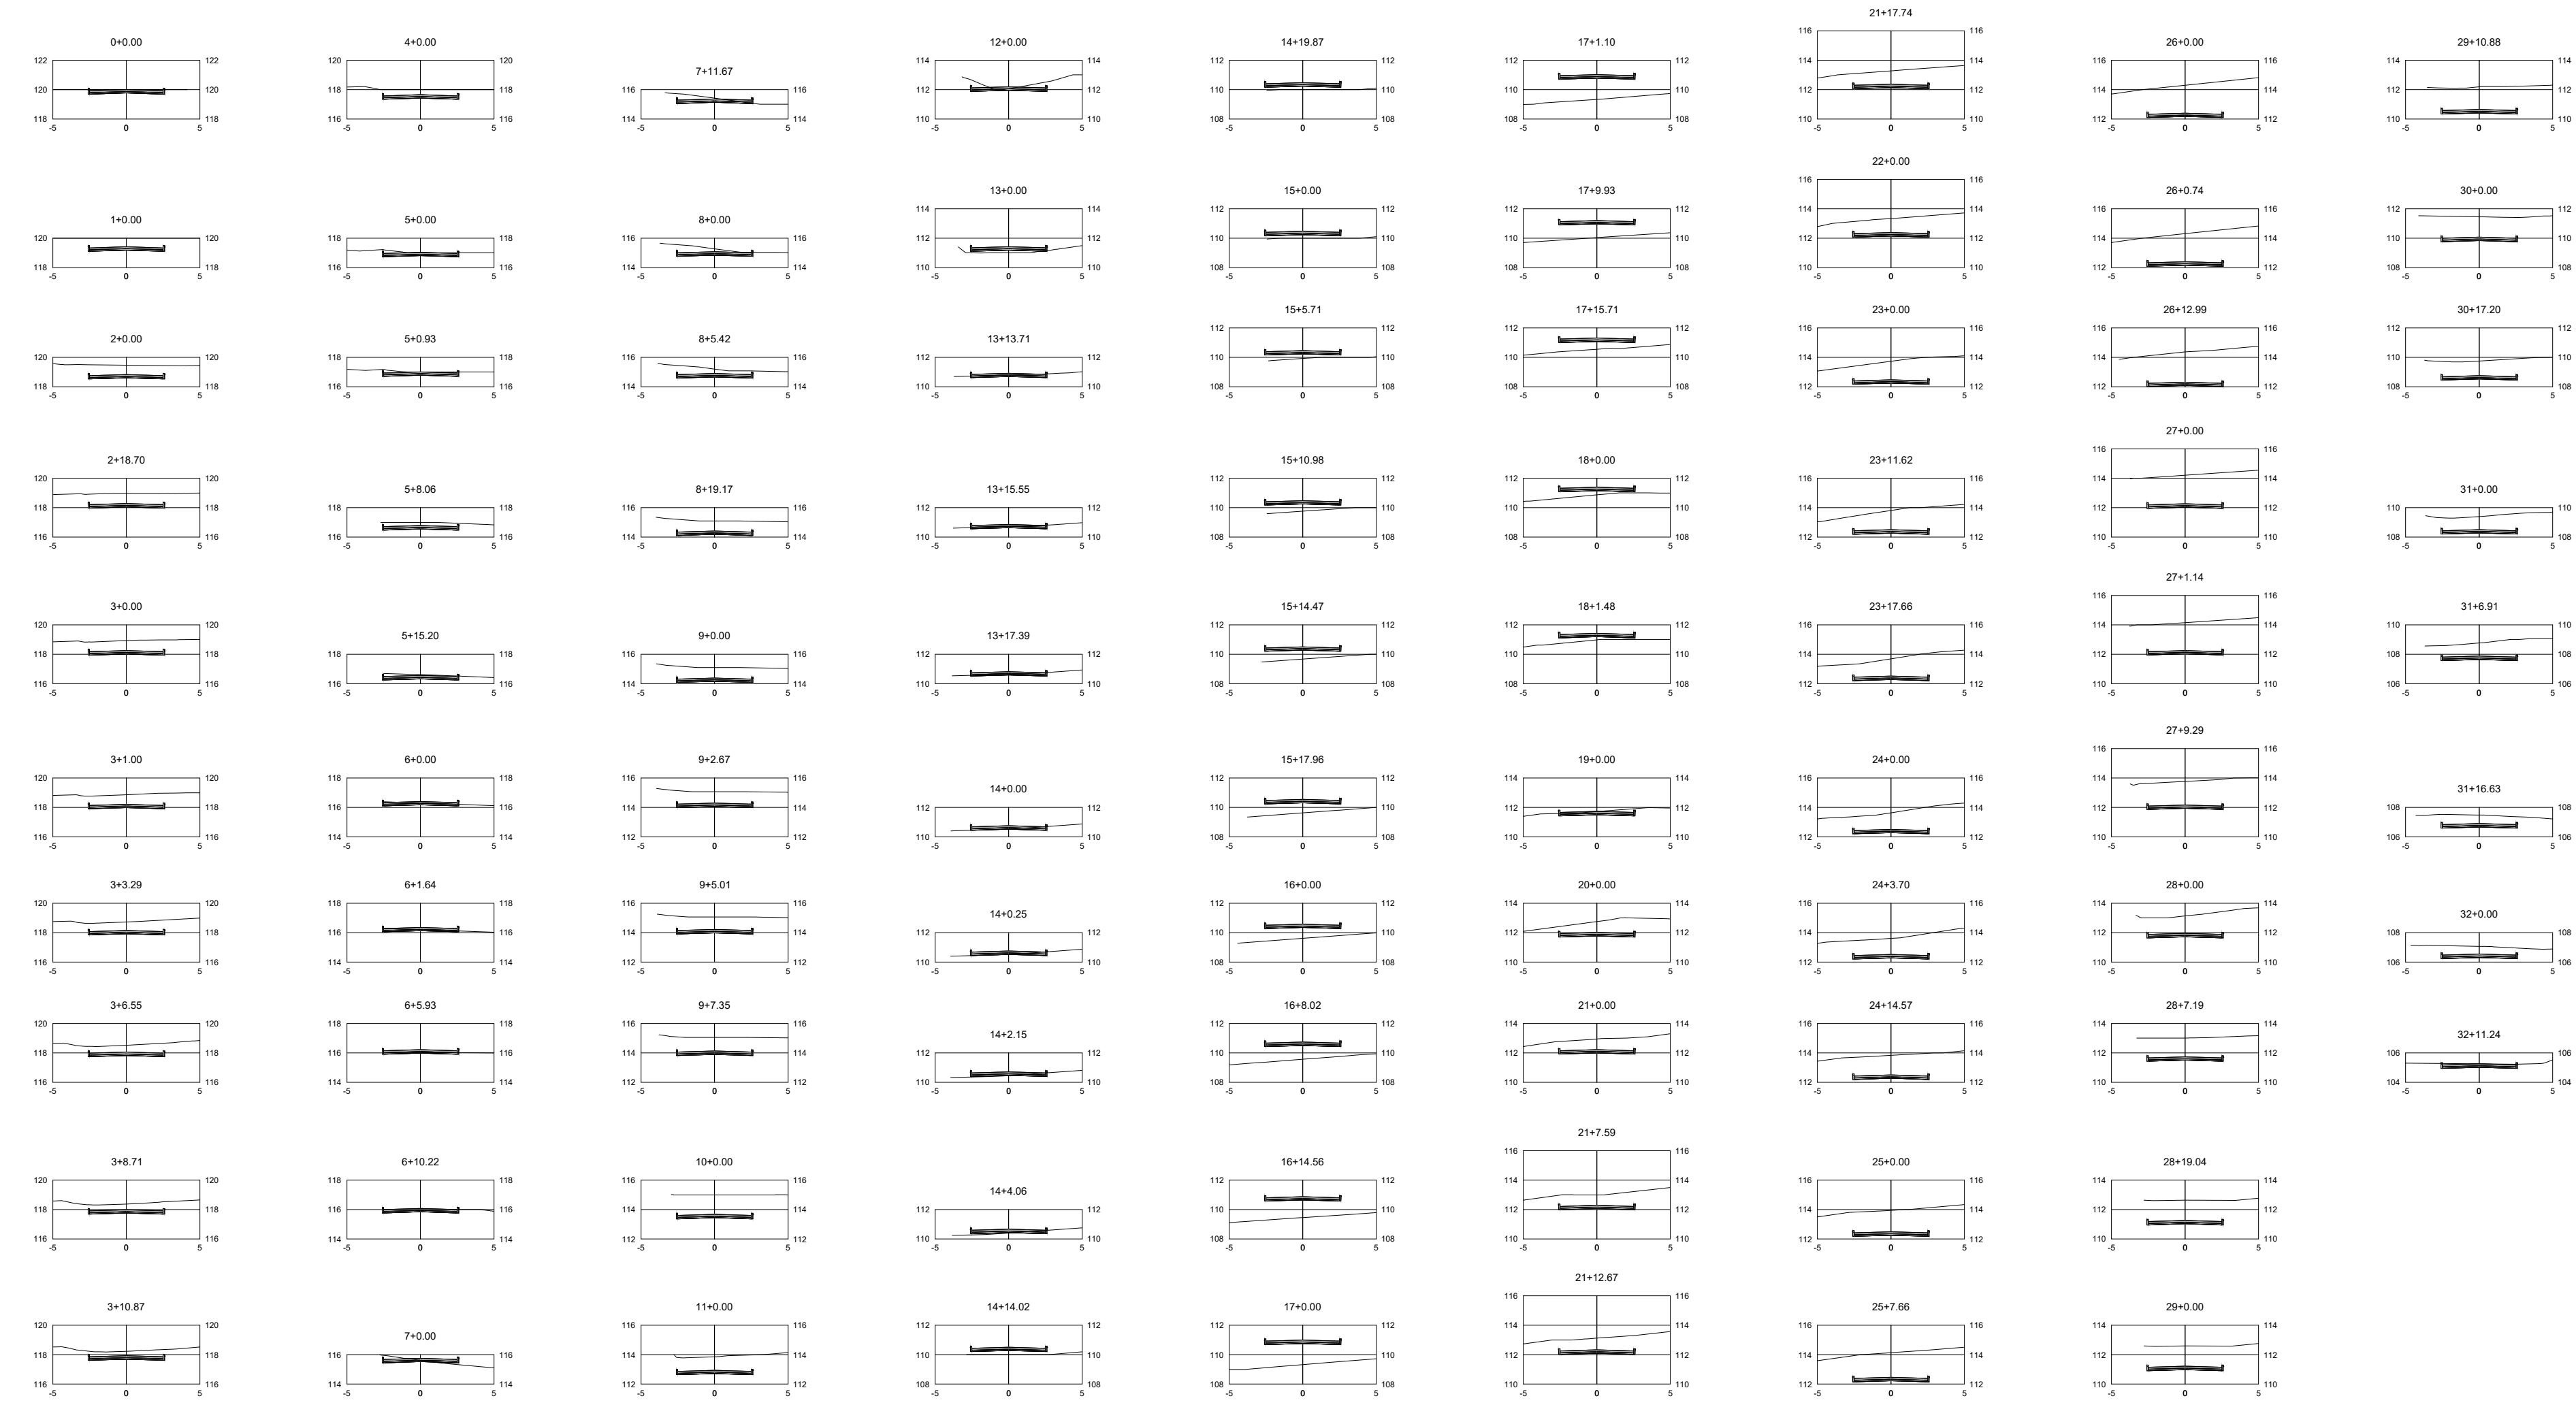

Perfis Transversais
Escala — 1:350



Planta Situação
Escala - 1:6000

TABELA DE COORDENADAS			
PONTO No,	DESCRIÇÃO	LATITUDE	LONGITUDE
1	INÍCIO - PROJETADA PRINCIPAL - SÍTIO POÇO DE PEDRA	S007° 01' 10.49"	W035° 30' 17.78"
2	FIM - PROJETADA PRINCIPAL - SÍTIO POÇO DE PEDRA	S007° 01' 31.03"	W035° 30' 18.70"

PROPRIETÁRIO: PREFEITURA MUNICIPAL DE MULUNGU			
PROJETO: LINCOLN CARTAXO DE LIRA JÚNIOR CREA 160.814.689-8			
CONSTRUÇÃO:			
FOLHA	PROJETO: IMPLANTAÇÃO DE PAVIMENTAÇÃO NA ZONA RURAL		
03-03	CONCEDENTE: MINISTÉRIO DO DESENVOLVIMENTO REGIONAL		
	CONVENENTE: MUNICÍPIO DE MULUNGU-PB		
	LOCALIDADE: SÍTIO POÇO DE PEDRA - MULUNGU/PB		
DESENHO	DATA: 07/2026	RESPONSÁVEL: LINCOLN CARTAXO	RUBRICA
CÓPIA			
VISTO			
ESCALAS	DESENHOS	CONVÊNIO	
Indicado	PROJETADA PRINCIPAL	973/2026	
	Perfil Longitudinal - Perfis Transversais	REVISÃO	
		0	
Aprovações:		ARQUIVO DE - PAV MULUNGU - SÍTIO POÇO DE PEDRA	