



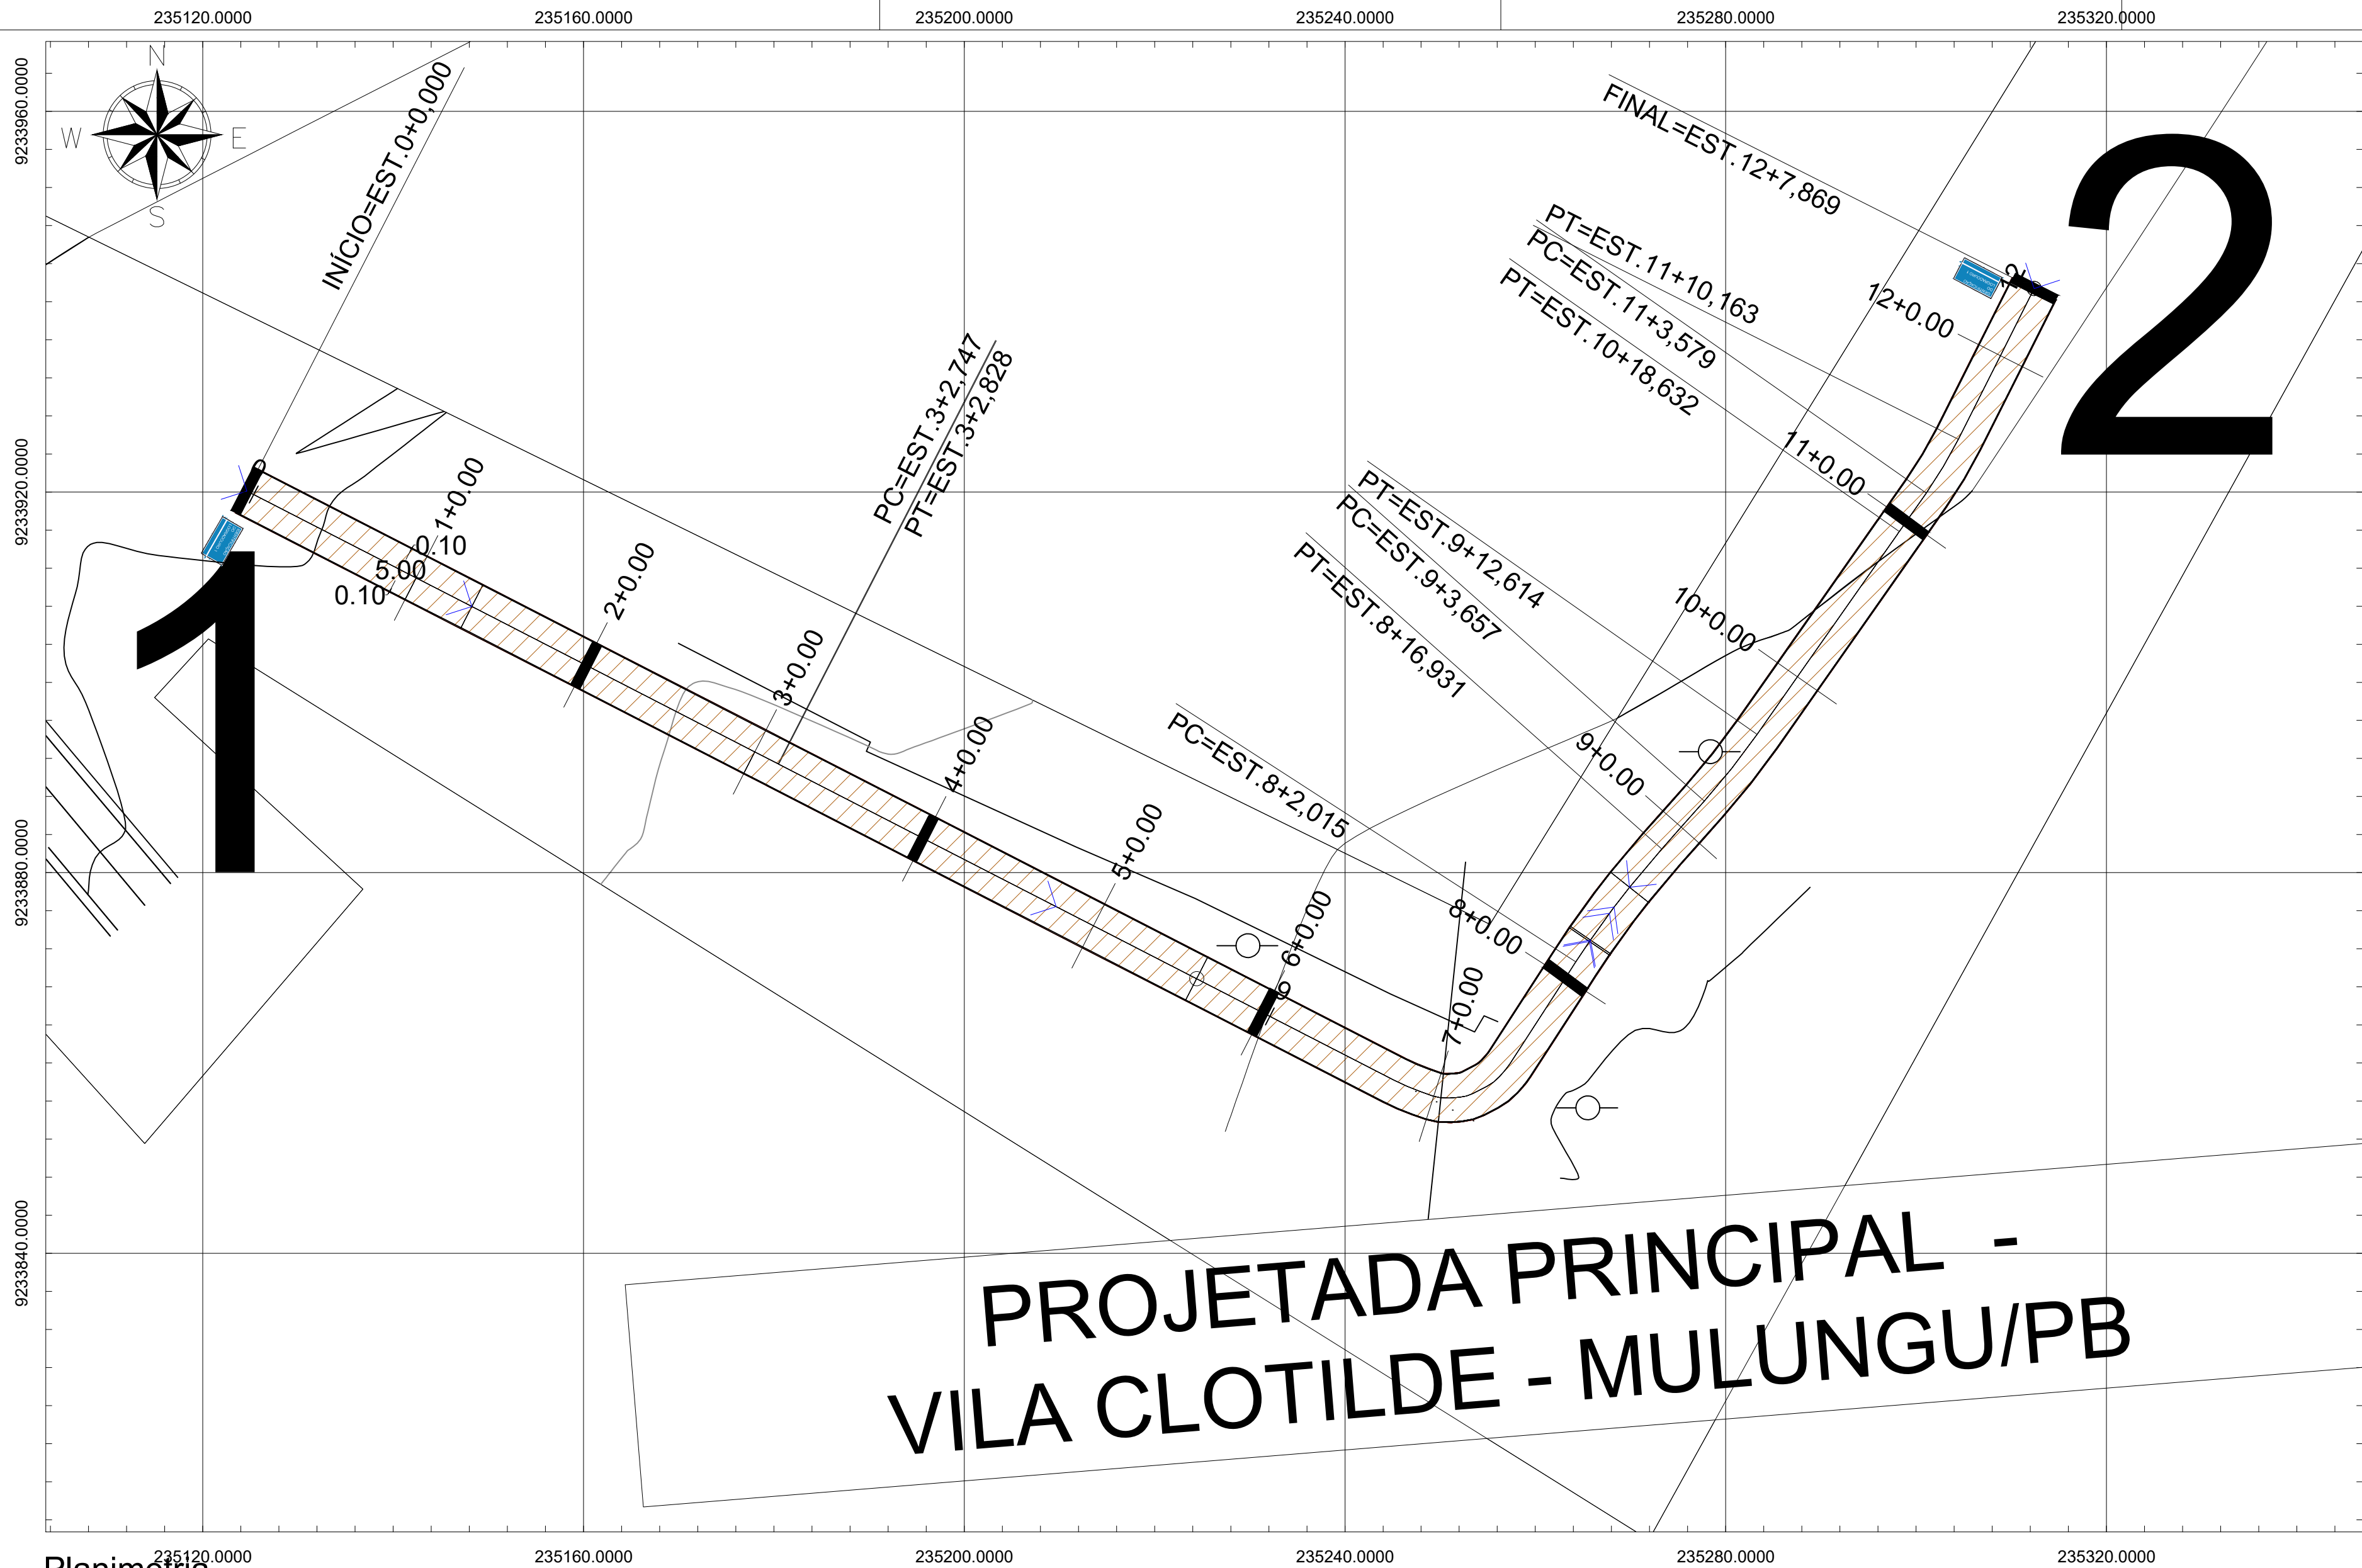


Planimetria
Escala 1:500
LEGENDA
Trecho a ser Pavimentado
Fluxo das Águas Pluviais
Cinturão

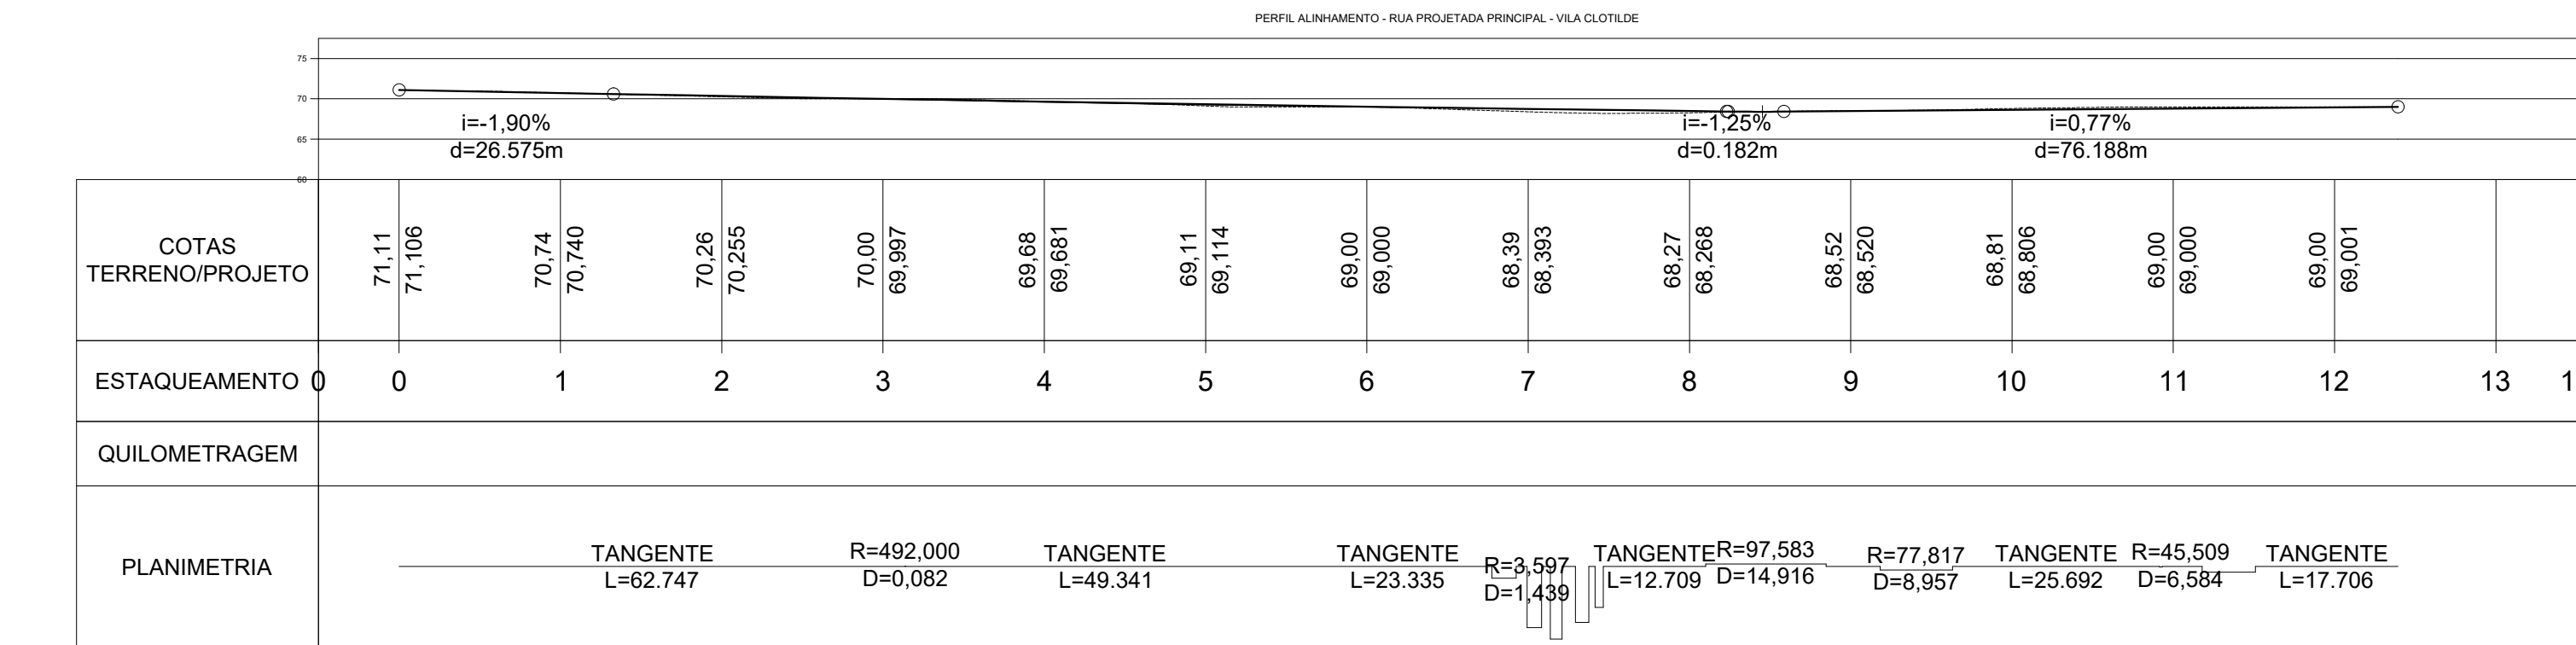


Perfil Longitudinal
Escala Horizontal 1:800
Escala Vertical 1:100


LEGENDA
Greide do Pavimento
Terreno Natural

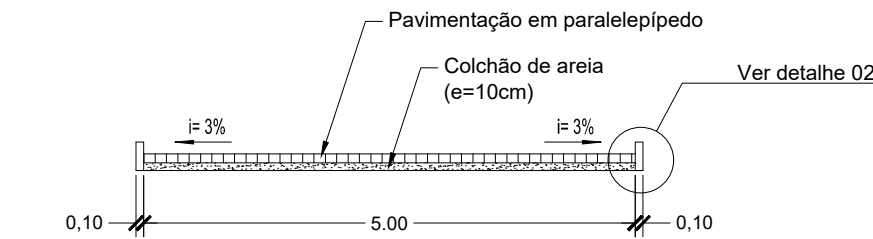

Seção Transversal Tipo
Escala 1:10

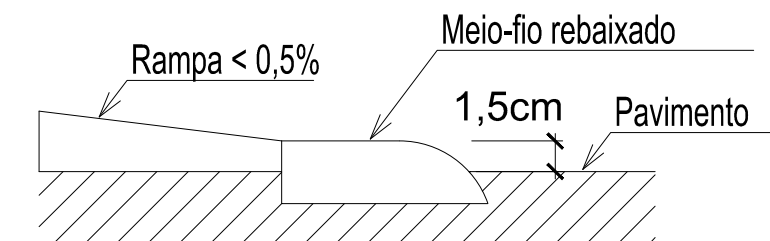

Detalhe Meio fio
Escala S/E

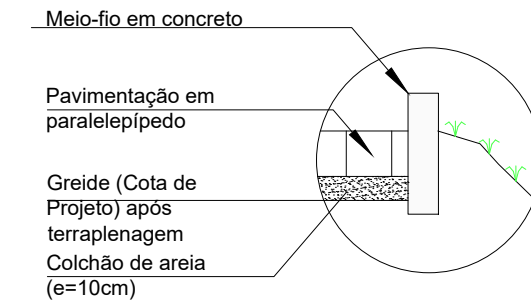

Detalhe 02
Escala 1:25



Planta Situação
Escala 1:4500

TABELA DE COORDENADAS			
PONTO No.	DESCRIÇÃO	LATITUDE	LONGITUDE
1	INÍCIO - PROJETADA PRINCIPAL - VILA CLOTILDE	S006° 56' 55.08"	W035° 25' 15.98"
2	FIM - PROJETADA PRINCIPAL - VILA CLOTILDE	S006° 56' 54.43"	W035° 25' 09.87"

PROPRIETÁRIO: PREFEITURA MUNICIPAL DE MULUNGU

PROJETO: LINCOLN CARTAXO DE LIRA JÚNIOR CREA 160.814.689-8

CONSTRUÇÃO:

FOLHA 02-03
PROJETO: IMPLANTAÇÃO DE PAVIMENTAÇÃO NA ZONA RURAL
CONCEDENTE: MINISTÉRIO DO DESENVOLVIMENTO REGIONAL
CONVENIENTE: MUNICÍPIO DE MULUNGU-PB
LOCALIDADE: VILA CLOTILDE - MULUNGU/PB

DATA	RESPONSÁVEL	RUBRICA	DADOS
07/2026	LINCOLN CARTAXO		
COPIA			
VISTO			
ESCALAS	DESENHOS	CONVÊNIO	
Indicado	PROJETADA PRINCIPAL	971/2026	
	Planimetria	REVISÃO	
	Seção Transversal Tipo - Perfil Longitudinal - Detalhe 02 - Detalhe Sinalização Vertical - Meio Fio	0	
Aprovações:		ARQUIVO	
		DE - PAV MULUNGU - SÍTIO POÇO	