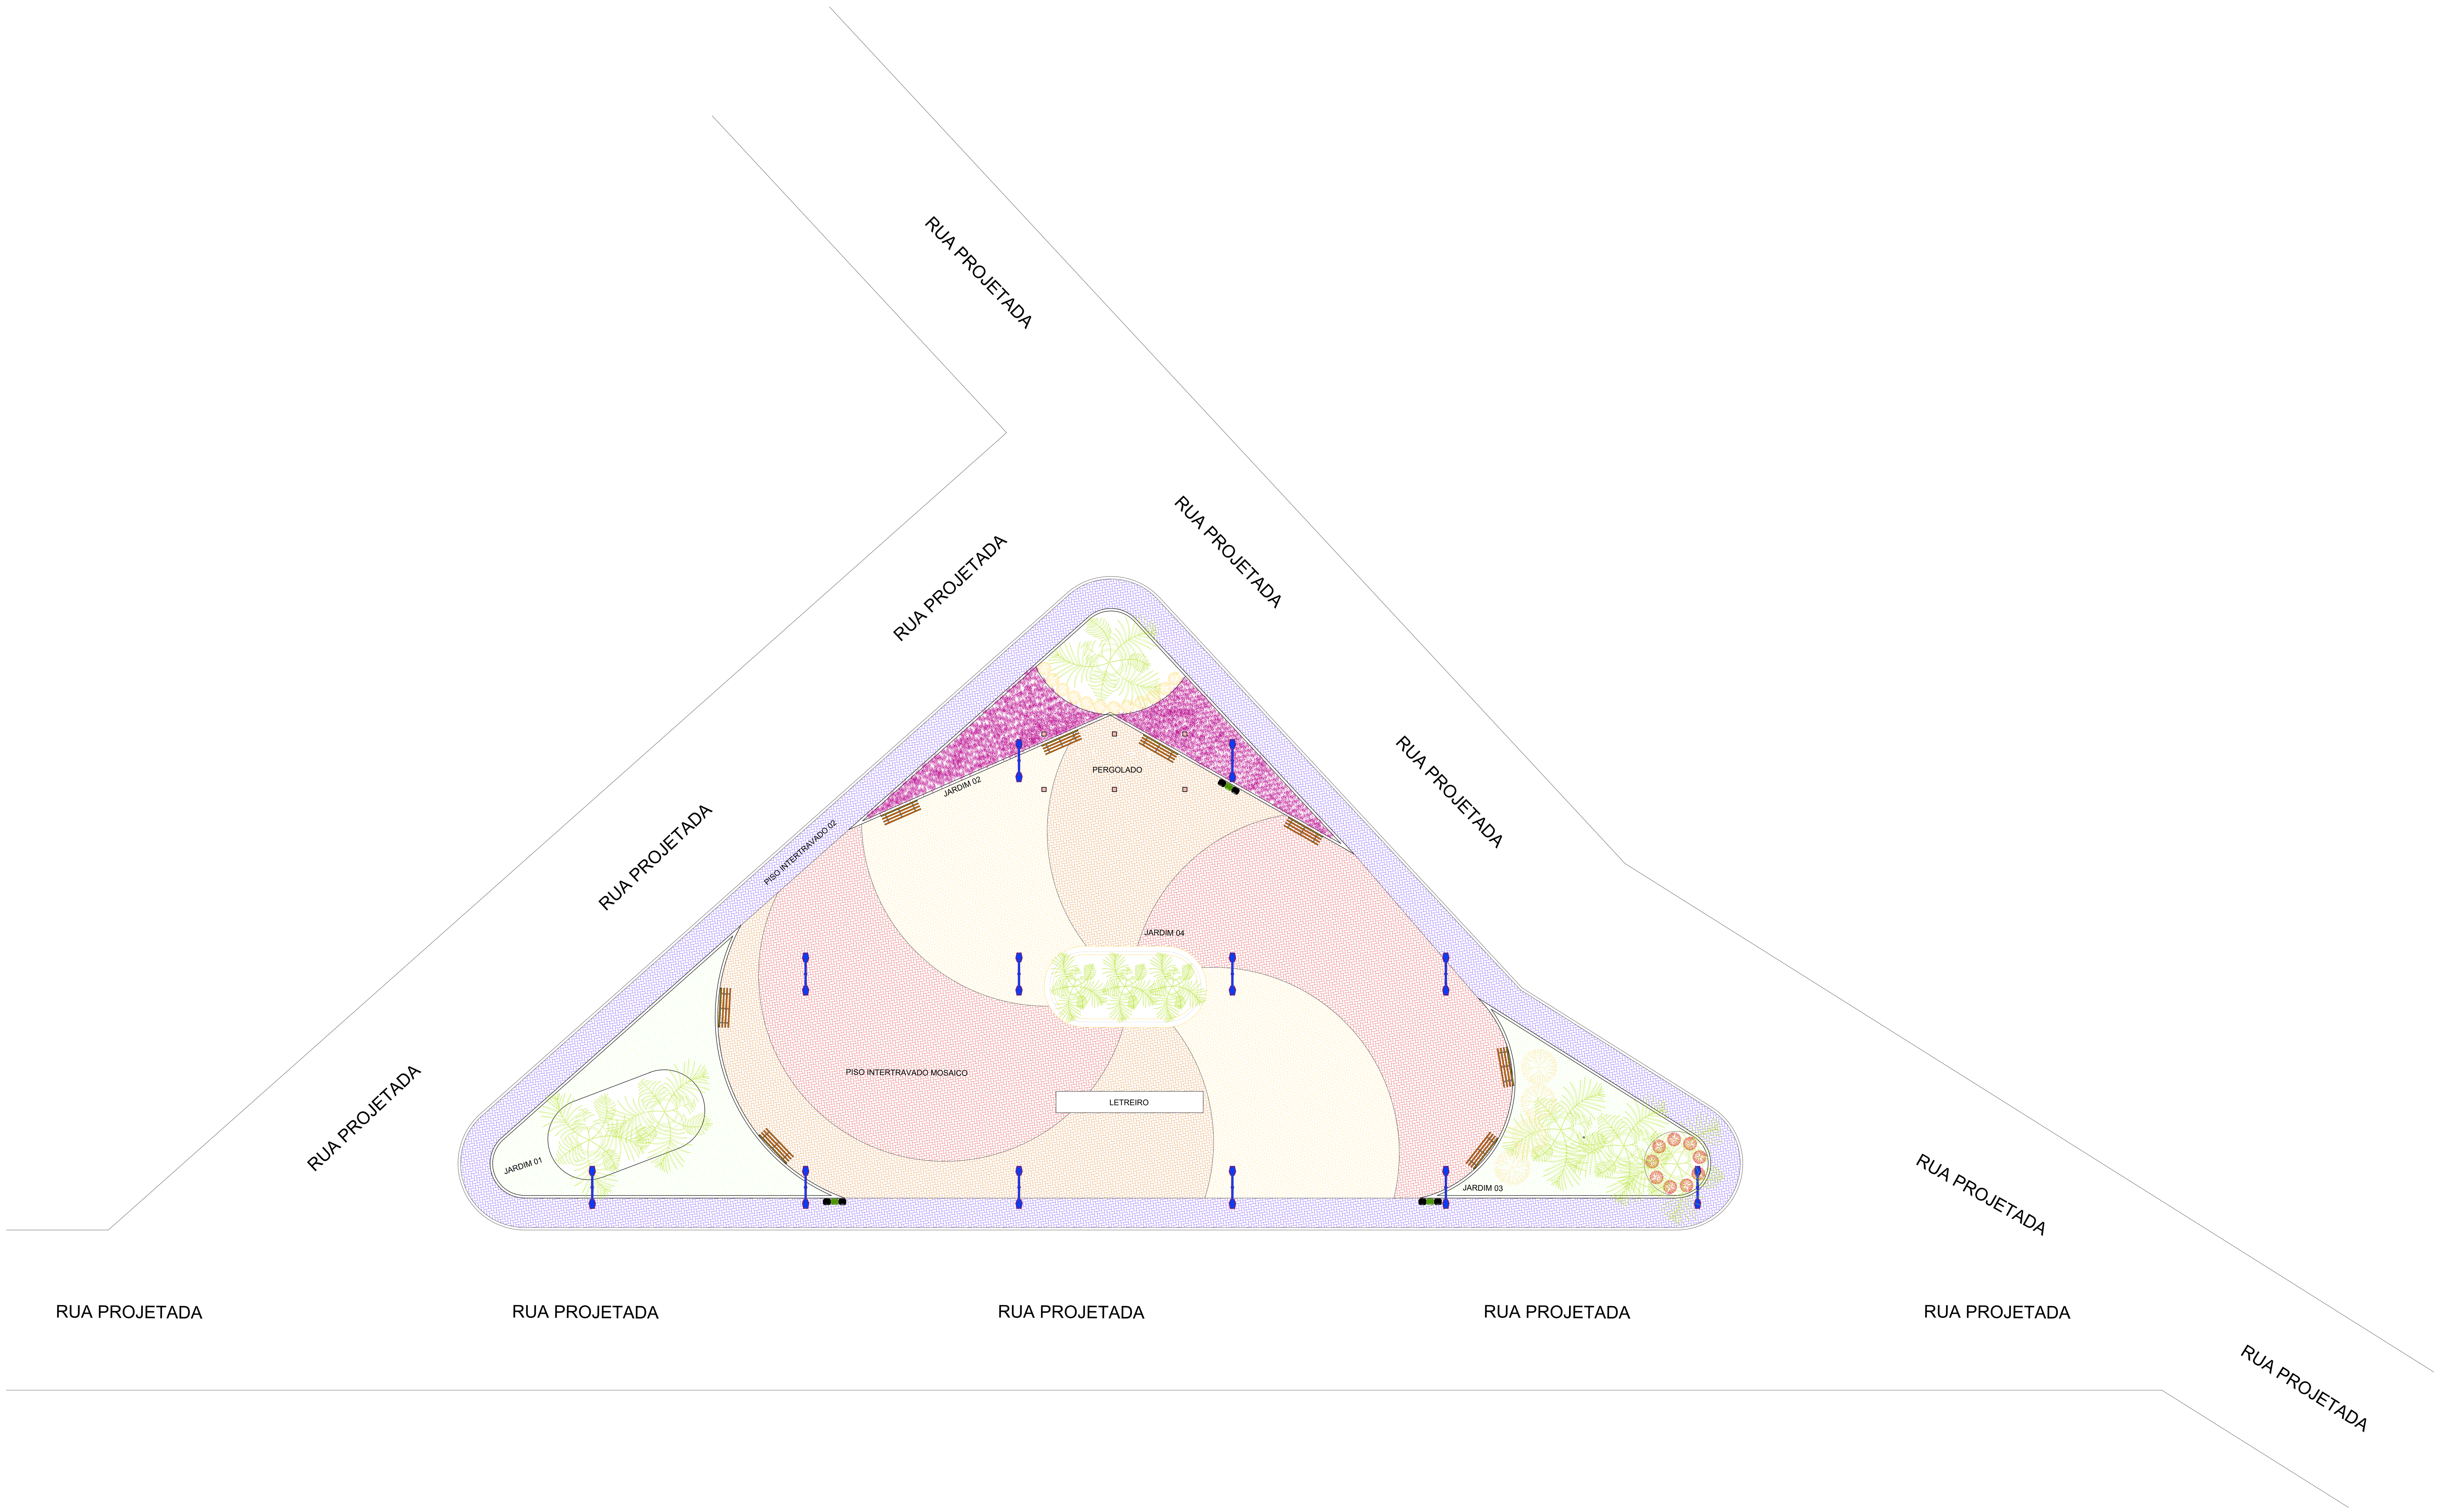


PLOTAGEM
white 0.1
red 0.1
yellow 0.18
green 0.2
cyan 0.4
magenta 0.5
blue 0.35
cor nº8 0.1 (object color)
cor nº9 1.0
cor nº10 - 1.2
cor nº11- 0.4
cor nº14 - 0.8
cor nº25 - 0.2
cor nº26 - 0.1 (object color)
cor nº30 - 0.2 (object color)
cor nº34 - 0.1 (object color)
cor nº43 - 0.2 (object color)
cor nº84 - 0.18 (object color)
cor nº131 - 0.15 (object color)
cor nº140 - 0.15 (object color)
cor nº154 - 0.15 (object color)
cor nº160 - 0.15 (object color)
cor nº240 - 0.2 (object color)
cor nº253 - 0.08 black
cor nº254 - 0.2 (object color)
obs: todas black exceto as indicadas

tipo: PROJETO DE ARQUITETURA " PRAÇA PÚBLICA "

localização: PRAÇA VILA CARPINA, ZONA RURAL DE PAJEU DO PIAUÍ

proprietário(a): Prefeitura Municipal de Pajeu do Piauí

GOVERNO DO ESTADO DO PIAUÍ


AGÊNCIA DE DESENVOLVIMENTO HABITACIONAL DO PIAUÍ

projeto:

Edson Gomes Neto
Coordenador de Obras - ADH-PI
Matr. 427183-1
Engenheiro Civil - CREA 1921989874

arquitetos (as):

escalas: 1 / 120	desenhista: Ozias A. martins	data: Maio / 2026
	composição: PRAÇA VILA CARPINA - PLANTA BAIXA EXECUTIVA	área de contrução total: 1.048,98m²
prancha: 01 / 10		CNPJ: 01.612.602/0001-62
formato: A0		

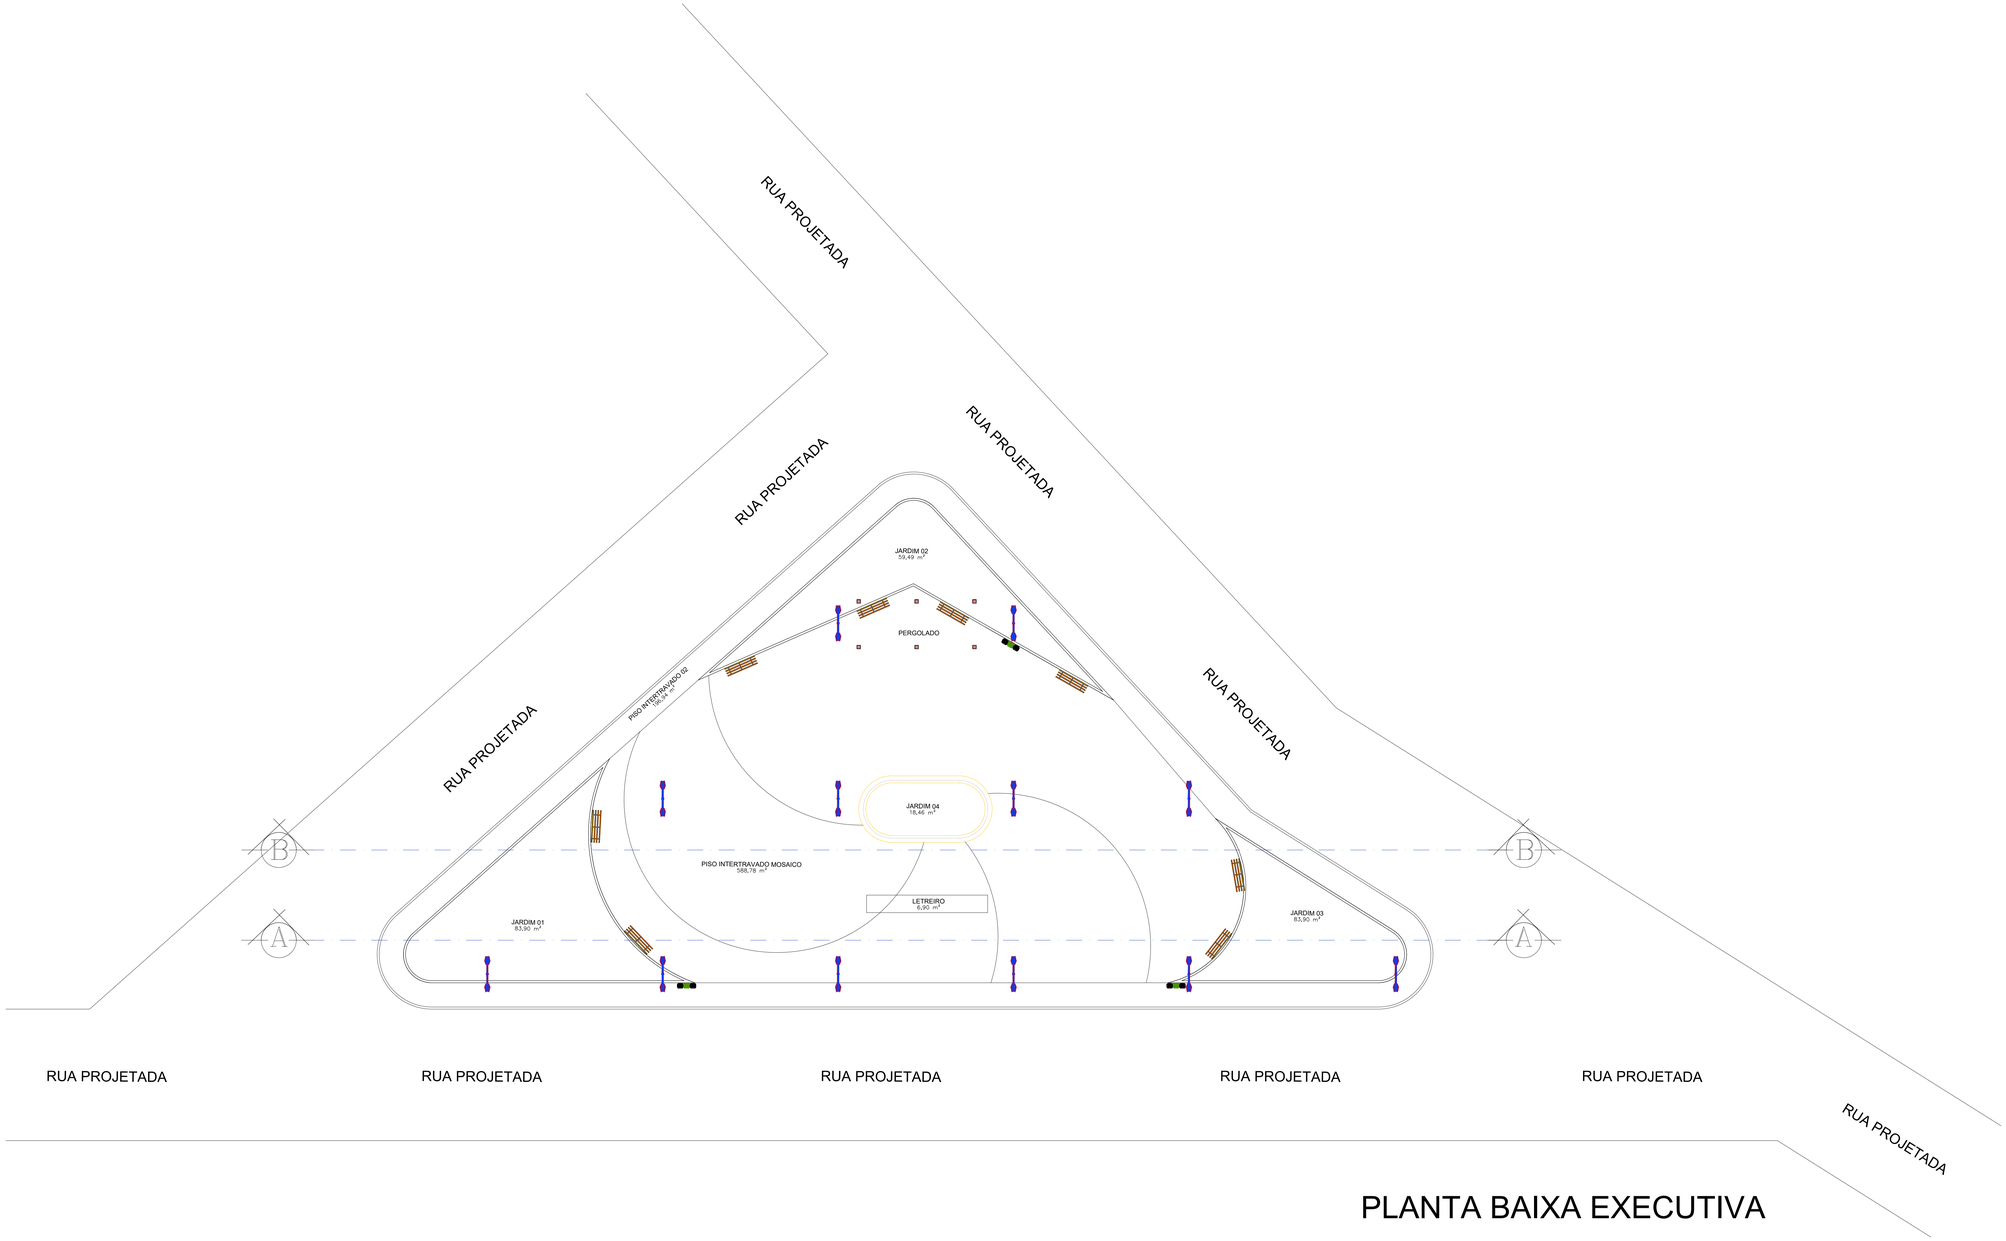

PLANTA BAIXA EXECUTIVA

PLOTAGEM
vista: 0,7
red 0,1
yellow 0,18
green 0,4
cyan 0,4
magenta 0,5
blue 0,5
ver 4/5 - 0,1 (object color)

ver 4/10 - 1,2
ver 4/11 - 0,4
ver 4/14 - 0,9
ver 4/15 - 0,4
ver 4/20 - 0,1 (object color)
ver 4/22 - 0,2 (object color)
ver 4/34 - 0,1 (object color)

ver 5/4 - 0,16 (object color)

ver 5/12 - 0,15 (object color)
ver 5/14 - 0,15 (object color)
ver 5/16 - 0,15 (object color)
ver 5/40 - 0,2 (object color)

ver 7/34 - 0,2 (object color)
todos os demais valores conforme indicados

tipo:
PROJETO DE ARQUITETURA " PRAÇA PÚBLICA "

localização:
PRAÇA VILA CARPINA, ZONA RURAL DE PAJEU DO PIAUÍ

proprietário(a):
Prefeitura Municipal de Pajeu do Piauí


GOVERNO DO ESTADO DO PIAUÍ
AGÊNCIA DE DESENVOLVIMENTO HABITACIONAL DO PIAUÍ

projeto:

Edson Gentil Neto
Arquiteto e Urbanista
CAU/PI A1 2021 4547
Engenheiro Civil
Engenheiro Civil CREA 251.883/D

arquitetos (as):

escalas: 1 / 120
desenhista: Ozias A. martins
data: Maio / 2026
composição:
PRAÇA VILA CARPINA
- PLANTA BAIXA EXECUTIVA
área de contrução total:
1.048,98m²
prancha: 02 / 10
formato: A0
CNPJ:
01.612.602/0001-62

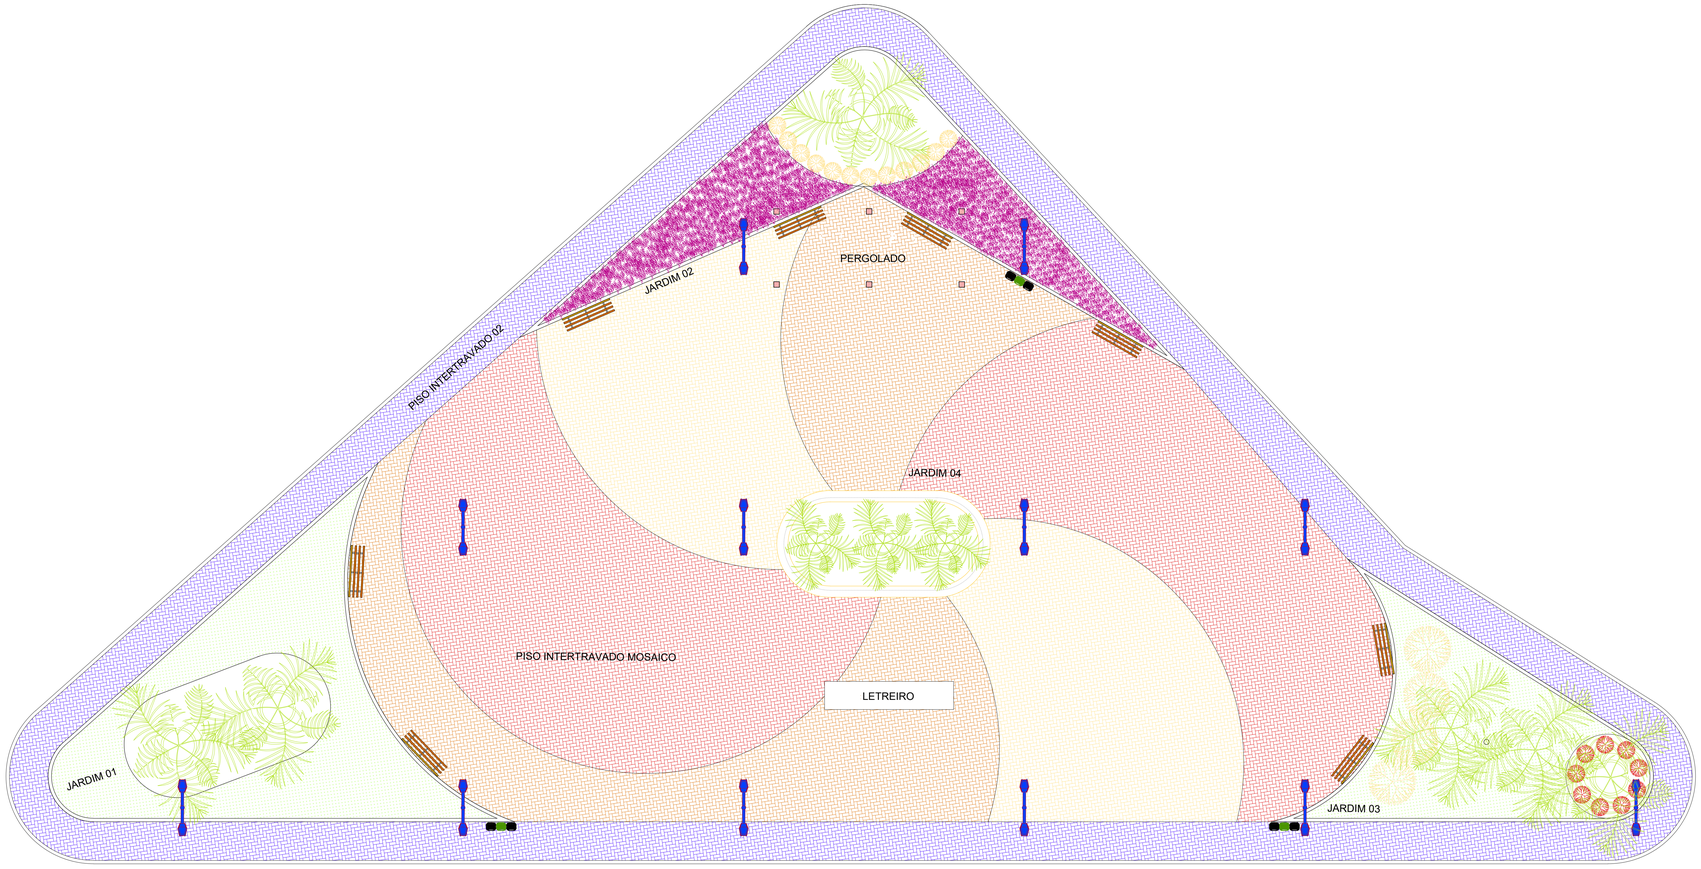

PLANTA BAIXA AMBIENTADA

PLOTAGEM
white 0,1
red 0,1
yellow 0,1
green 0,2
cyan 0,4
blue 0,6
blue 0,35
var 1*5 0,1 (object color)

var 1*10 1,0
var 1*14 0,8
var 1*20 0,2
var 1*26 0,1 (object color)
var 1*30 0,1 (object color)
var 1*34 0,1 (object color)
var 1*42 0,15 (object color)
var 1*54 0,15 (object color)

var 1*142 0,15 (object color)
var 1*154 0,15 (object color)
var 1*160 0,15 (object color)
var 1*245 0,2 (object color)

var 1*254 0,2 (object color)
obs. todas black exceto as indicadas

tipo:
PROJETO DE ARQUITETURA " PRAÇA PÚBLICA "

localização:
PRAÇA VILA CARPINA, ZONA RURAL DE PAJEU DO PIAUÍ

proprietário(a):
Prefeitura Municipal de Pajeu do Piauí


GOVERNO DO ESTADO DO PIAUÍ
AGÊNCIA DE DESENVOLVIMENTO HABITACIONAL DO PIAUÍ

projeto:

Edvio Gentil Neto
Gerente II (DV) - DHP
Matrícula 1.000.000-1
Engenheiro Civil CC-PI/2574

arquitetos (as):

escalas: 1 / 75
desenhista: Ozias A. martins
data: Maio / 2026
composição:
PRAÇA VILA CARPINA
- PLANTA BAIXA EXECUTIVA
área de contrução total:
1.048,98m²
prancha: 03 / 10
formato: A0
CNPJ:
01.612.602/0001-62

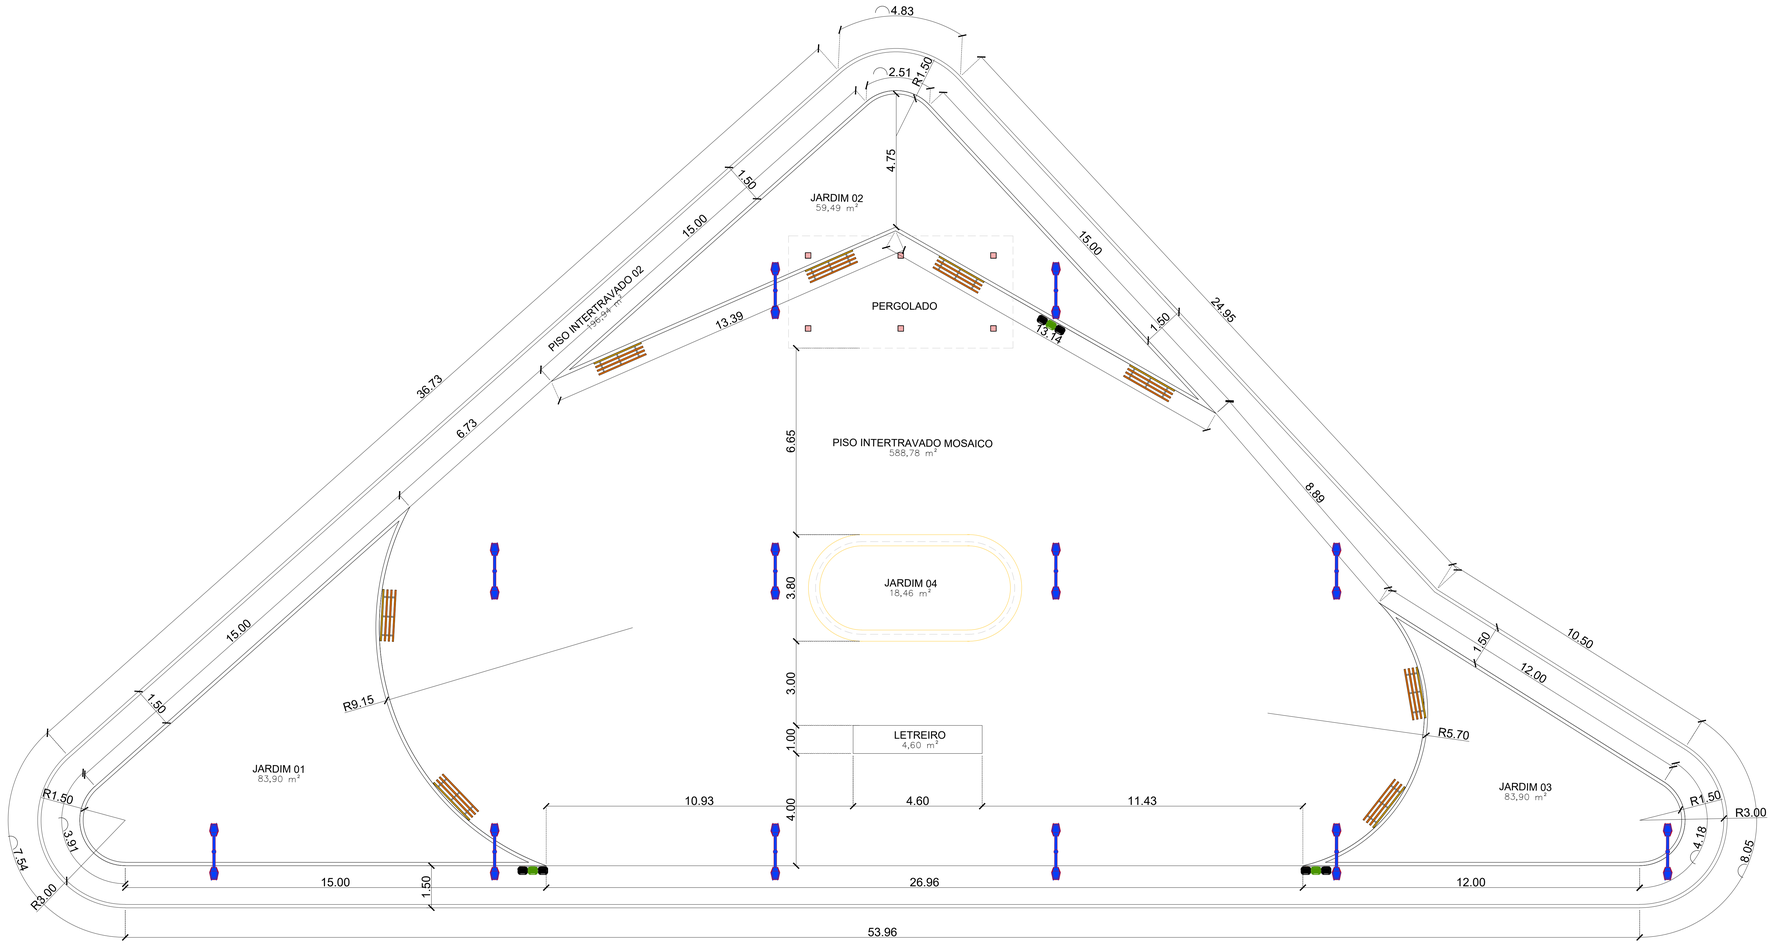

PLANTA BAIXA EXECUTIVA

PLOTAGEM
cinza 1
red 0.1
yellow 0.18
green 0.3
cyan 0.4
magenta 0.5
blue 0.6
cor 1 0.3 (object color)
cor nº10 1.0
cor nº11 1.0
cor nº14 0.8
cor nº20 0.2
cor nº30 0.1 (object color)
cor nº33 0.1 (object color)
cor nº34 0.1 (object color)
cor nº39 0.16 (object color)
cor nº140 0.15 (object color)
cor nº150 0.15 (object color)
cor nº160 0.15 (object color)
cor nº240 0.2 (object color)
cor nº249 0.2 (object color)
cor nº254 0.2 (object color)
cor nº255 todos os restantes

tipo:
PROJETO DE ARQUITETURA " PRAÇA PÚBLICA "

localização:
PRAÇA VILA CARPINA, ZONA RURAL DE PAJEU DO PIAUÍ

proprietário(a):
Prefeitura Municipal de Pajeu do Piauí

GOVERNO DO ESTADO DO PIAUÍ
AGÊNCIA DE DESENVOLVIMENTO HABITACIONAL DO PIAUÍ


projeto:
Edson Gentil Neto
Engenheiro Civil - CREA
Mat.: 070143-D
Engenharia Civil 12.0870

arquitetos (as):

escalas: 1 / 75
desenhista: Ozias A. martins
data: Maio / 2026
composição:
PRAÇA VILA CARPINA
- PLANTA BAIXA EXECUTIVA
área de contrução total:
1.048,98m²
prancha: 04 / 10
formato: A0
CNPJ:
01.612.602/0001-62



CORTE - AA

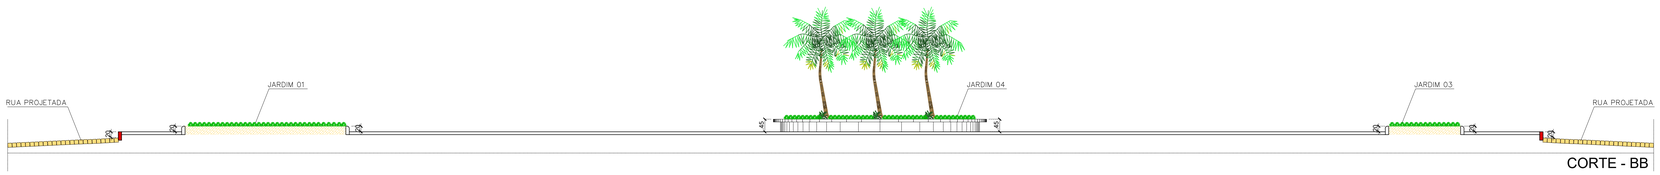

CORTE - BB

PLOTAGEM
white 0.1
red 0.1
yellow 0.1
green 0.2
cyan 0.4
blue 0.6
blue 0.8
por cPS 0.1 (object color)

por cP30 - 1.2
por cP40 - 0.8
por cP50 - 0.2
por cP56 - 0.1 (object color)
por cP60 - 0.1 (object color)
por cP64 - 0.1 (object color)
por cP68 - 0.15 (object color)

por cP84 - 0.16 (object color)

por cP140 - 0.15 (object color)
por cP168 - 0.15 (object color)
por cP180 - 0.15 (object color)

por cP240 - 0.2 (object color)

por cP254 - 0.2 (object color)
obs. todas layouts acordo as entidades

tipo:
PROJETO DE ARQUITETURA " PRAÇA PÚBLICA "

localização:
PRAÇA VILA CARPINA, ZONA RURAL DE PAJEU DO PIAUÍ

proprietário(a):
Prefeitura Municipal de Pajeu do Piauí

GOVERNO DO ESTADO DO PIAUÍ
AGÊNCIA DE DESENVOLVIMENTO HABITACIONAL DO PIAUÍ

projeto:

arquitetos (as):
Edvio Gentil Neto
Arquiteto - CAU
Diretor - AGEHAB

escalas: 1 / 75

desenhista: Ozias A. martins

data: Maio / 2026


composição:
PRAÇA VILA CARPINA
CORTE - AA
CORTE - BB

área de contrução total:
1.048,98m²

prancha: 05 / 10

formato: A0


CNPJ:
01.612.602/0001-62

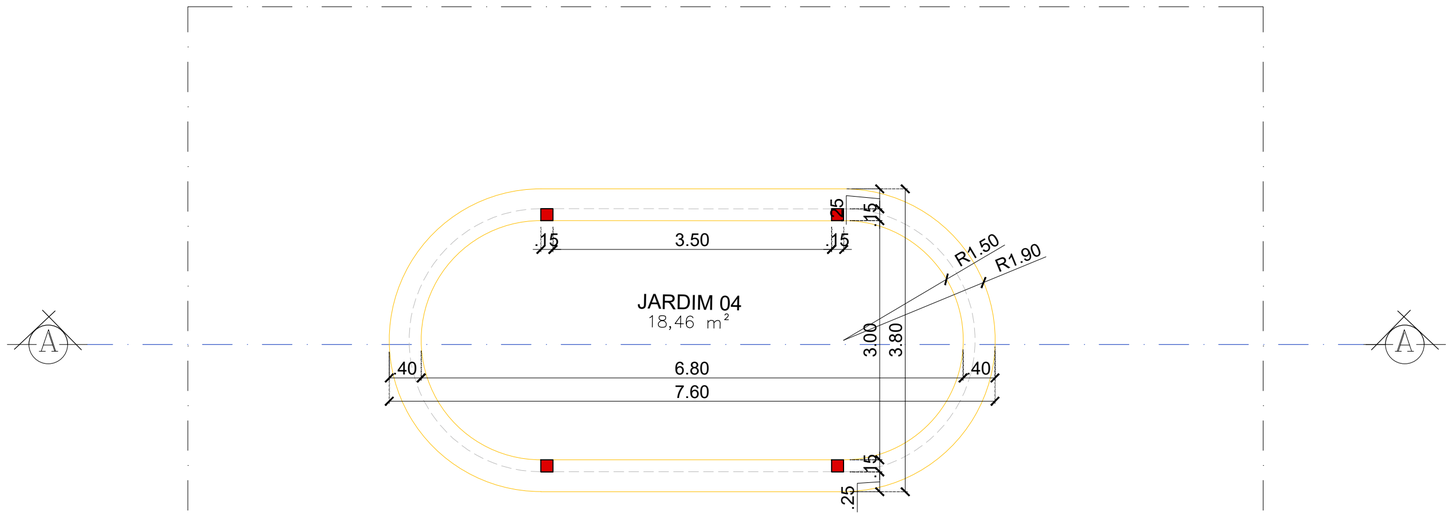

PLANTA BAIXA EXECUTIVA



CORTE AA

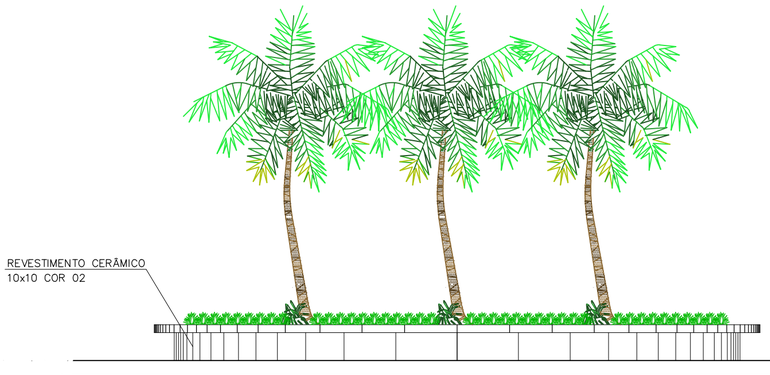

FACHADA FRONTAL

PLOTAGEM
white 0.1
red 0.1
yellow 0.18
green 0.2
cyan 0.4
magenta 0.5
blue 0.35
cor nº8 - 0.1 (object color)
cor nº10 - 1.2
cor nº11 - 0.4
cor nº14 - 0.8
cor nº25 - 0.2
cor nº26 - 0.1 (object color)
cor nº30 - 0.2 (object color)
cor nº34 - 0.1 (object color)
cor nº43 - 0.2 (object color)
cor nº84 - 0.18 (object color)
cor nº130 - 0.15 (object color)
cor nº140 - 0.15 (object color)
cor nº154 - 0.15 (object color)
cor nº160 - 0.15 (object color)
cor nº240 - 0.2 (object color)
cor nº250 - 0.35 black
cor nº254 - 0.2 (object color)
obs: todas black exceto as indicadas

tipo:
PROJETO DE ARQUITETURA " PRAÇA PÚBLICA "

localização:
PRAÇA VILA CARPINA, ZONA RURAL DE PAJEU DO PIAUÍ

proprietário(a):
Prefeitura Municipal de Pajeu do Piauí

GOVERNO DO PIAUÍ AQUI TEM TRABALHO. AQUI TEM FUTURO.

GOVERNO DO ESTADO DO PIAUÍ

AGÊNCIA DE DESENVOLVIMENTO HABITACIONAL DO PIAUÍ

ADH Agência de Desenvolvimento Habitacional

projeto:

Edson Gomes Neto
Coordenador de Obras - ADH-PI
Matr.: 427183-1
Engenheiro Civil - CREA 1321305874

arquitetos (as):

escalas: 1 / 50

desenhista: Ozias A. martins

data: Maio / 2026


composição:
PRAÇA VILA CARPINA
PLANTA BAIXA EXECUTIVA
CORTE - AA
FACHADA FRONTAL

área de contrução total:
1.048,98m²


prancha: 06 / 10

formato: A2

CNPJ:
01.612.602/0001-62

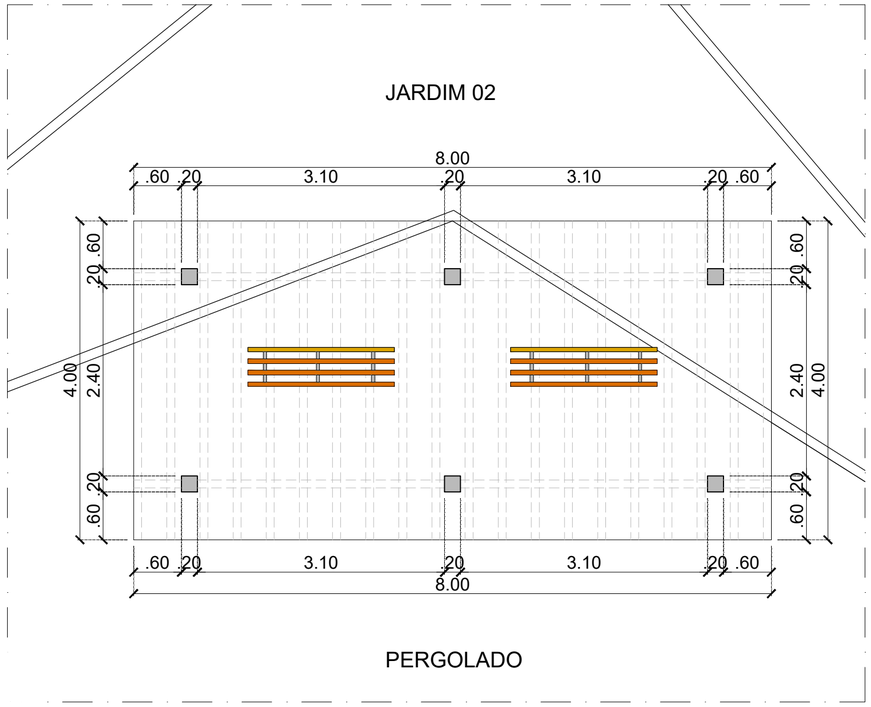

PLANTA BAIXA EXECUTIVA
PERGOLADO

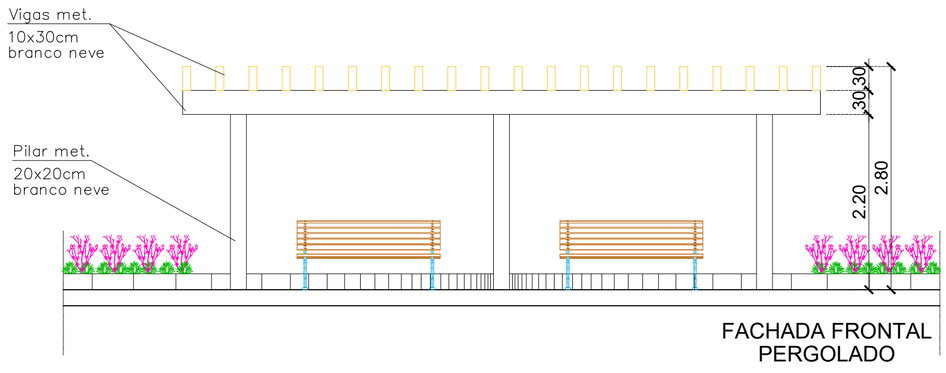

FACHADA FRONTAL
PERGOLADO

PLOTAGEM

white	0.1
red	0.1
yellow	0.18
green	0.2
cyan	0.4
magenta	0.5
blue	0.35
cor nº8	0.1 (object color)
cor nº9	0.1
cor nº10	1.2
cor nº11	0.4
cor nº14	0.8
cor nº25	0.2
cor nº26	0.1 (object color)
cor nº30 - 0.2 (object color)	
cor nº34 - 0.1 (object color)	
cor nº43 - 0.2 (object color)	
cor nº84 - 0.18 (object color)	
cor nº131 - 0.15 (object color)	
cor nº140 - 0.15 (object color)	
cor nº154 - 0.15 (object color)	
cor nº160 - 0.15 (object color)	
cor nº240 - 0.2 (object color)	
cor nº252 - 0.25 black	
cor nº254 - 0.2 (object color)	

obs: todas black exceto as indicadas

tipo:
PROJETO DE ARQUITETURA " PRAÇA PÚBLICA "

localização:
PRAÇA VILA CARPINA, ZONA RURAL DE PAJEU DO PIAUÍ

proprietário(a):
Prefeitura Municipal de Pajeu do Piauí

GOVERNO DO ESTADO DO PIAUÍ


AGÊNCIA DE DESENVOLVIMENTO HABITACIONAL DO PIAUÍ

projeto:

Edson Gomes Neto
Coordenador de Obras - ADH-PI
Matr.: 4271.83-1
Engenheiro Civil - CREA 1321305874

arquitetos (as):


escalas: 1 / 50	desenhista: Ozias A. martins	data: Maio / 2026
	composição: PRAÇA VILA CARPINA PLANTA BAIXA EXECUTIVA PERGOLADO FACHADA FRONTAL PERGOLADO	área de contrução total: 1.048,98m²
prancha: 07 / 10		CNPJ: 01.612.602/0001-62
formato: A2		

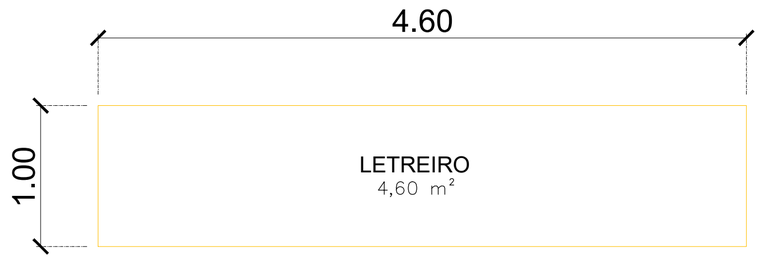

PLANTA BAIXA EXECUTIVA



LETREIRO

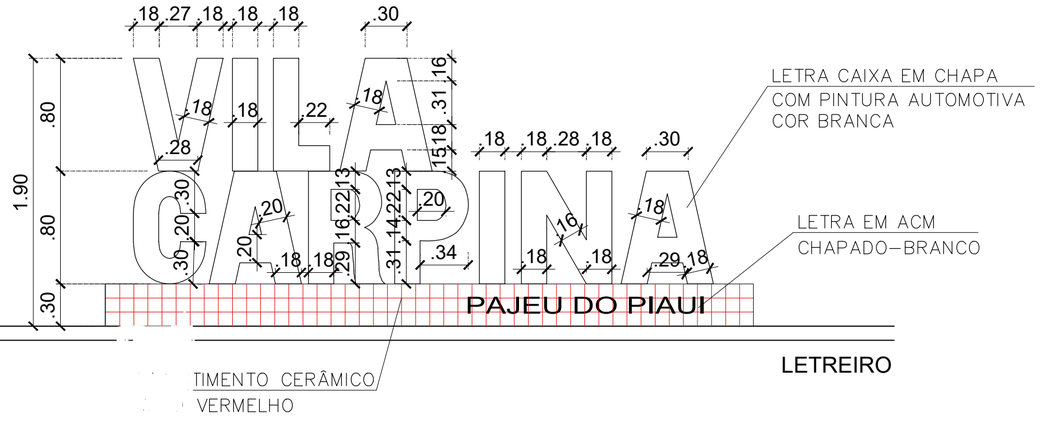

LETREIRO

PLOTAGEM

white	0.1
red	0.1
yellow	0.18
green	0.2
cyan	0.4
magenta	0.5
blue	0.35
cor nº8	0.1 (object color)
cor nº9	1.0
cor nº10	- 1.2
cor nº11	- 0.4
cor nº14	- 0.8
cor nº25	- 0.2
cor nº26	- 0.1 (object color)
cor nº30	- 0.2 (object color)
cor nº34	- 0.1 (object color)
cor nº43	- 0.2 (object color)
cor nº84	- 0.18 (object color)
cor nº131	- 0.15 (object color)
cor nº140	- 0.15 (object color)
cor nº154	- 0.15 (object color)
cor nº160	- 0.15 (object color)
cor nº240	- 0.2 (object color)
cor nº253	- 0.08 black
cor nº254	- 0.2 (object color)

obs: todas black exceto as indicadas

tipo:

PROJETO DE ARQUITETURA " PRAÇA PÚBLICA "

localização:

PRAÇA VILA CARPINA, ZONA RURAL DE PAJEU DO PIAUÍ

proprietário(a):

Prefeitura Municipal de Pajeu do Piauí

GOVERNO DO PIAUÍ
AQUI TEM TRABALHO. AQUI TEM FUTURO.

GOVERNO DO ESTADO DO PIAUÍ

AGÊNCIA DE DESENVOLVIMENTO HABITACIONAL DO PIAUÍ

ADH
Agência de Desenvolvimento Habitacional

projeto:

Edson Gomes Neto
Coordenador de Obras - ADH-PI
Matric. 427183-1
Engenheiro Civil - CREA 1321305874

arquitetos (as):

escalas: 1 / 40

desenhista: Ozias A. martins

data: Maio / 2026

composição:
PRAÇA VILA CARPINA


LETREIRO

área de contrução total:
1.048,98m²

prancha: 08 / 10

formato: A3

CNPJ:
01.612.602/0001-62

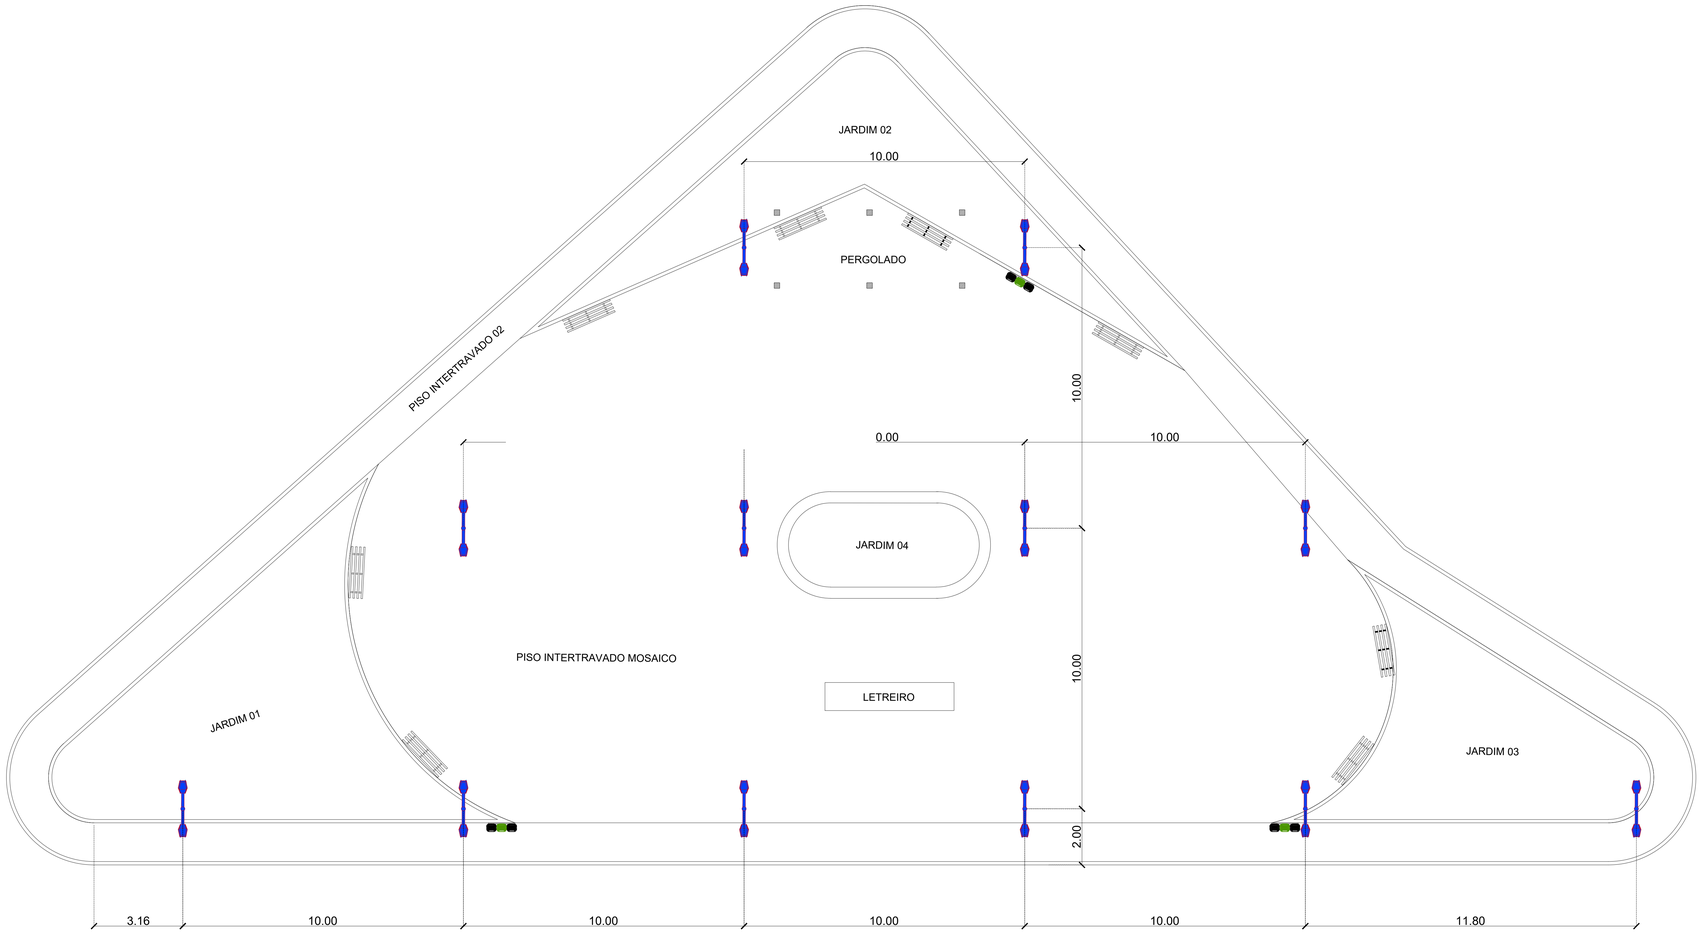


PLANTA DE ILUMINAÇÃO


PLOTAGEM
white 0.1
red 0.1
yellow 0.18
green 0.2
cyan 0.3
magenta 0.5
blue 0.35
ver 1*0 0.1 (object color)

ver 1*18 - 1.2
ver 1*19 - 0.8
ver 1*14 - 0.8
ver 1*25 - 0.2
ver 1*26 - 0.1 (object color)
ver 1*27 - 0.1 (object color)
ver 1*34 - 0.1 (object color)
ver 1*31 - 0.1 (object color)
ver 1*54 - 0.16 (object color)
ver 1*55 - 0.1 (object color)
ver 1*145 - 0.15 (object color)
ver 1*158 - 0.15 (object color)
ver 1*160 - 0.15 (object color)
ver 1*245 - 0.2 (object color)
ver 1*254 - 0.2 (object color)
ver 1*255 - 0.2 (object color)

tipo: PROJETO DE ARQUITETURA " PRAÇA PÚBLICA "		
localização: PRAÇA VILA CARPINA, ZONA RURAL DE PAJEU DO PIAUÍ		
proprietário(a): Prefeitura Municipal de Pajeu do Piauí		
GOVERNO DO ESTADO DO PIAUÍ AGÊNCIA DE DESENVOLVIMENTO HABITACIONAL DO PIAUÍ		
projeto:		
arquitetos (as): Idico Gentil Neto Gerente Arq. Jr.4 CAU/PI A1000-6 Engenheiro Civil CREA 1613/MEN		
escalas: 1 / 75	desenhista: Ozias A. martins	data: Maio / 2026
	composição: PRAÇA VILA CARPINA PLANTA DE ILUMINAÇÃO	área de contrução total: 1.048,98m²
prancha: 09 / 10		CNPJ: 01.612.602/0001-62
formato: A0		

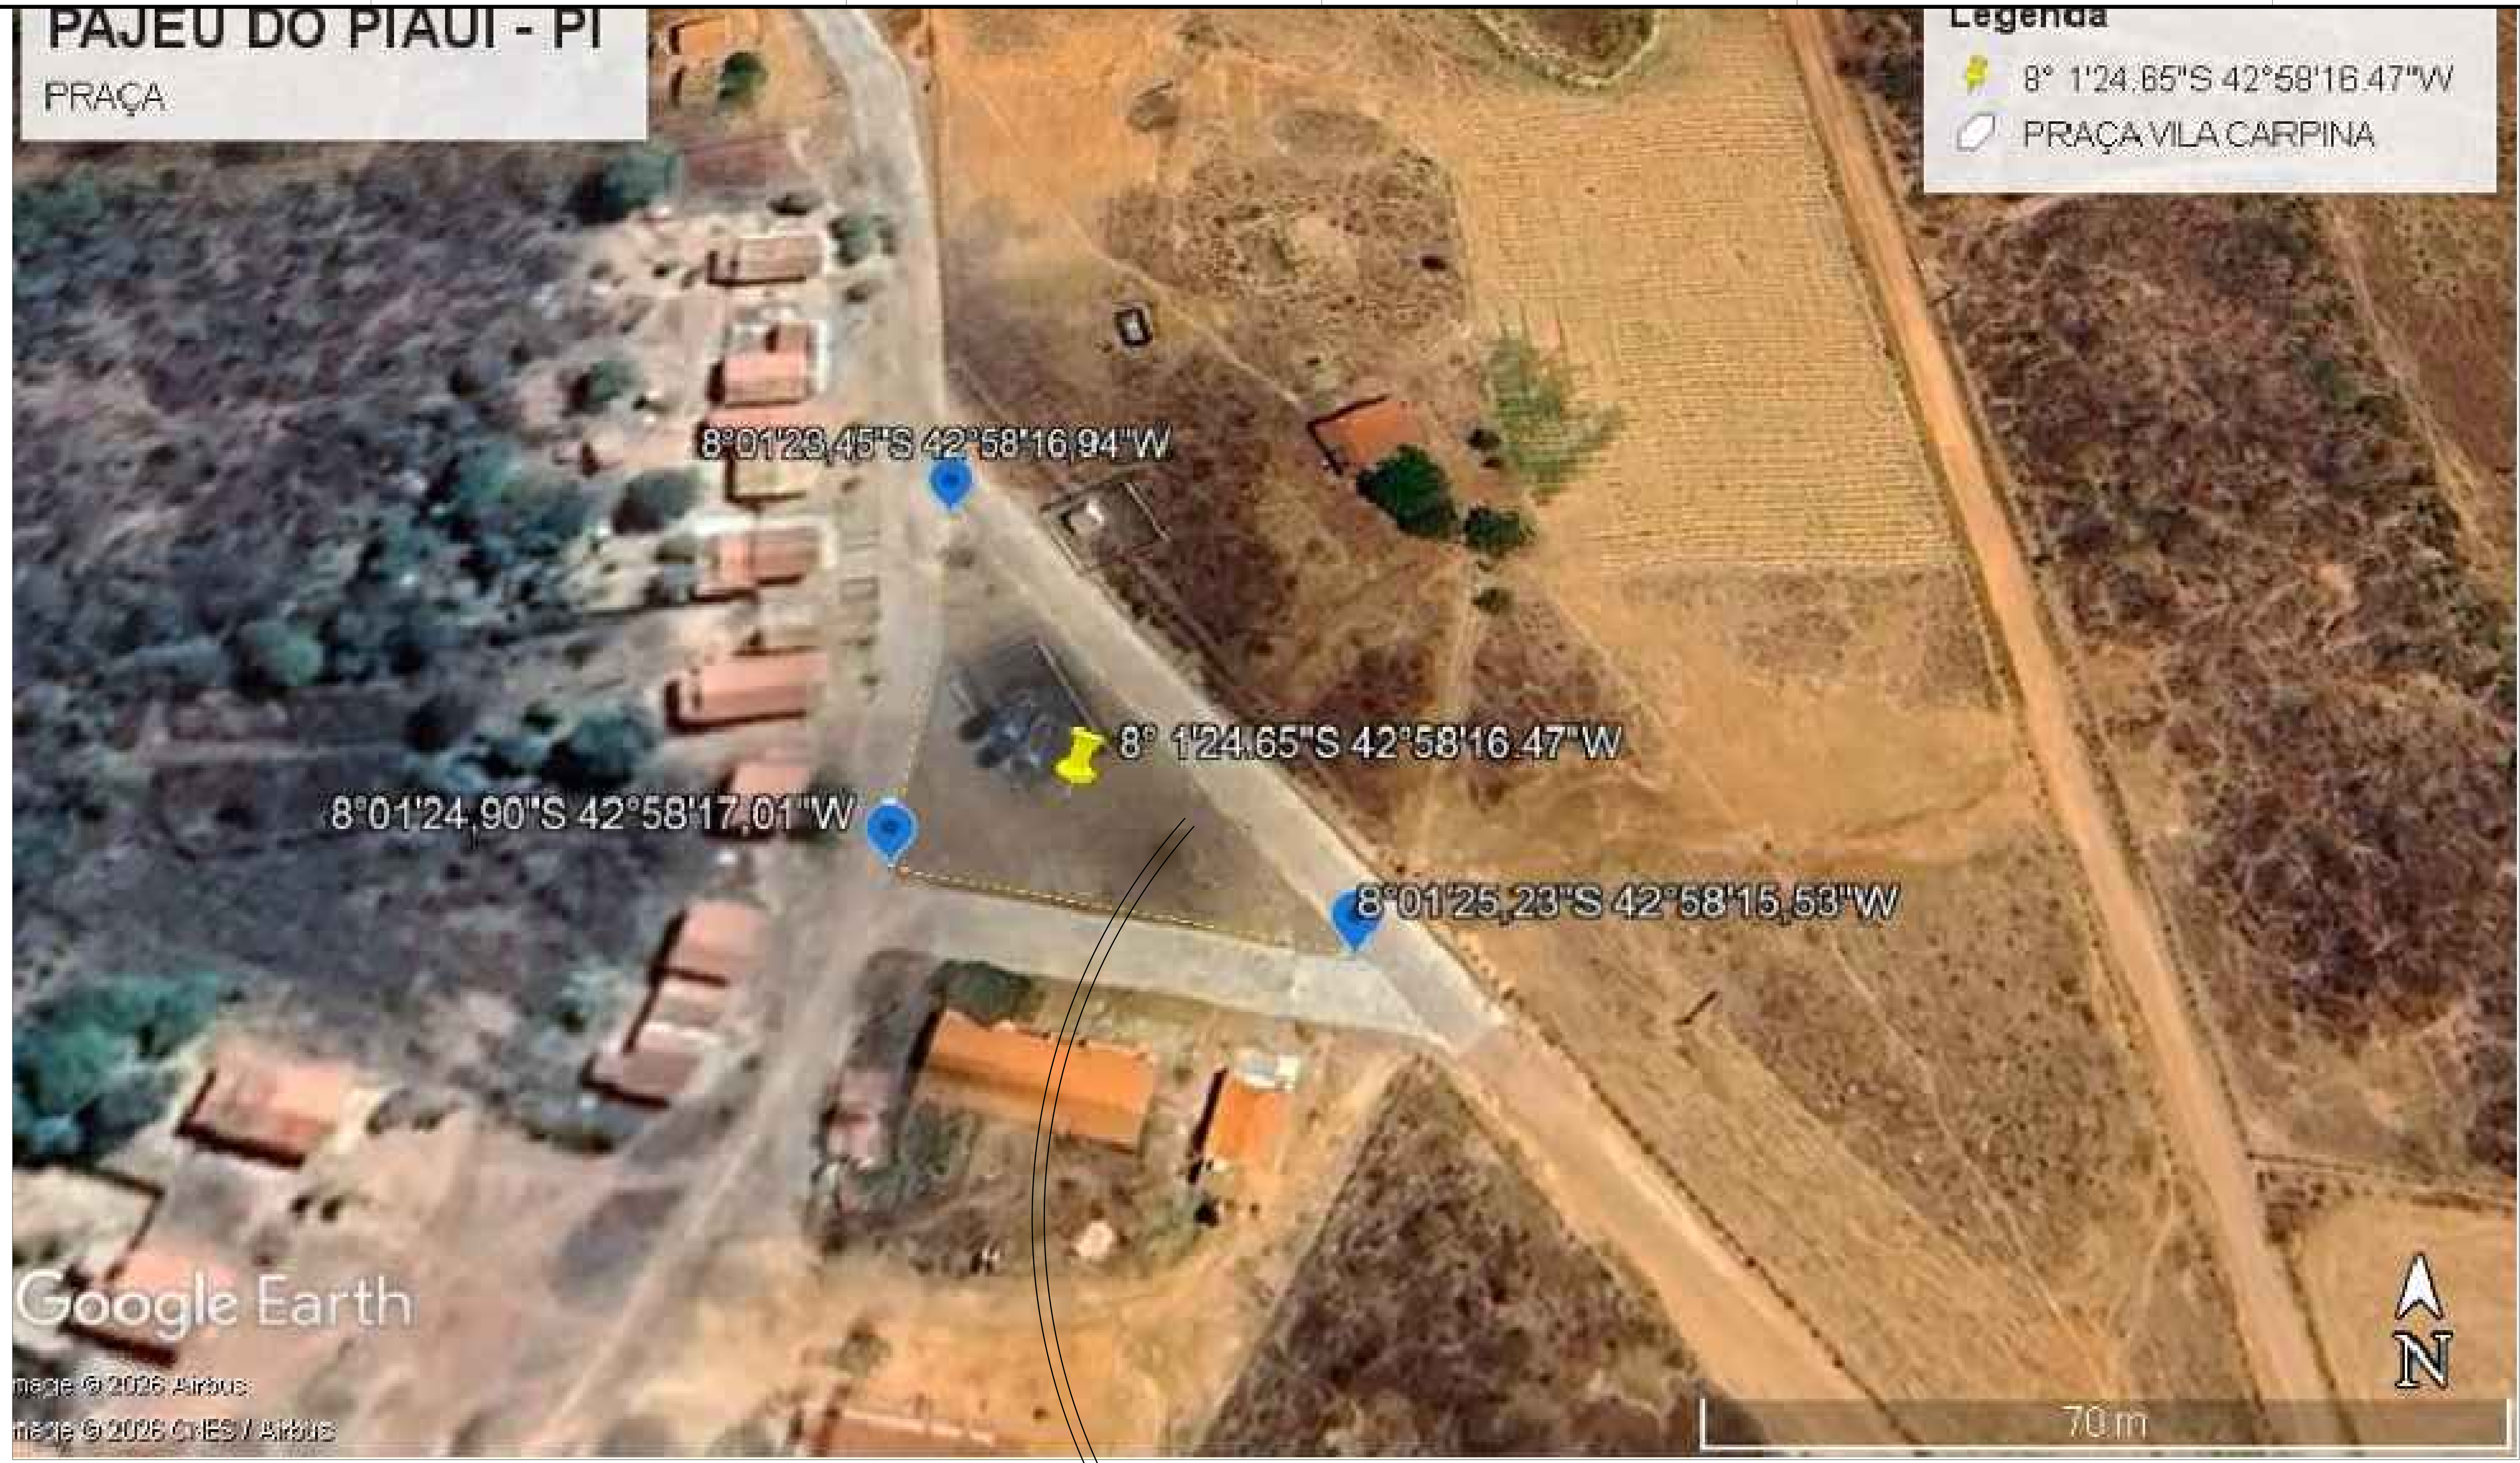

ESTADO DO PIAUÍ

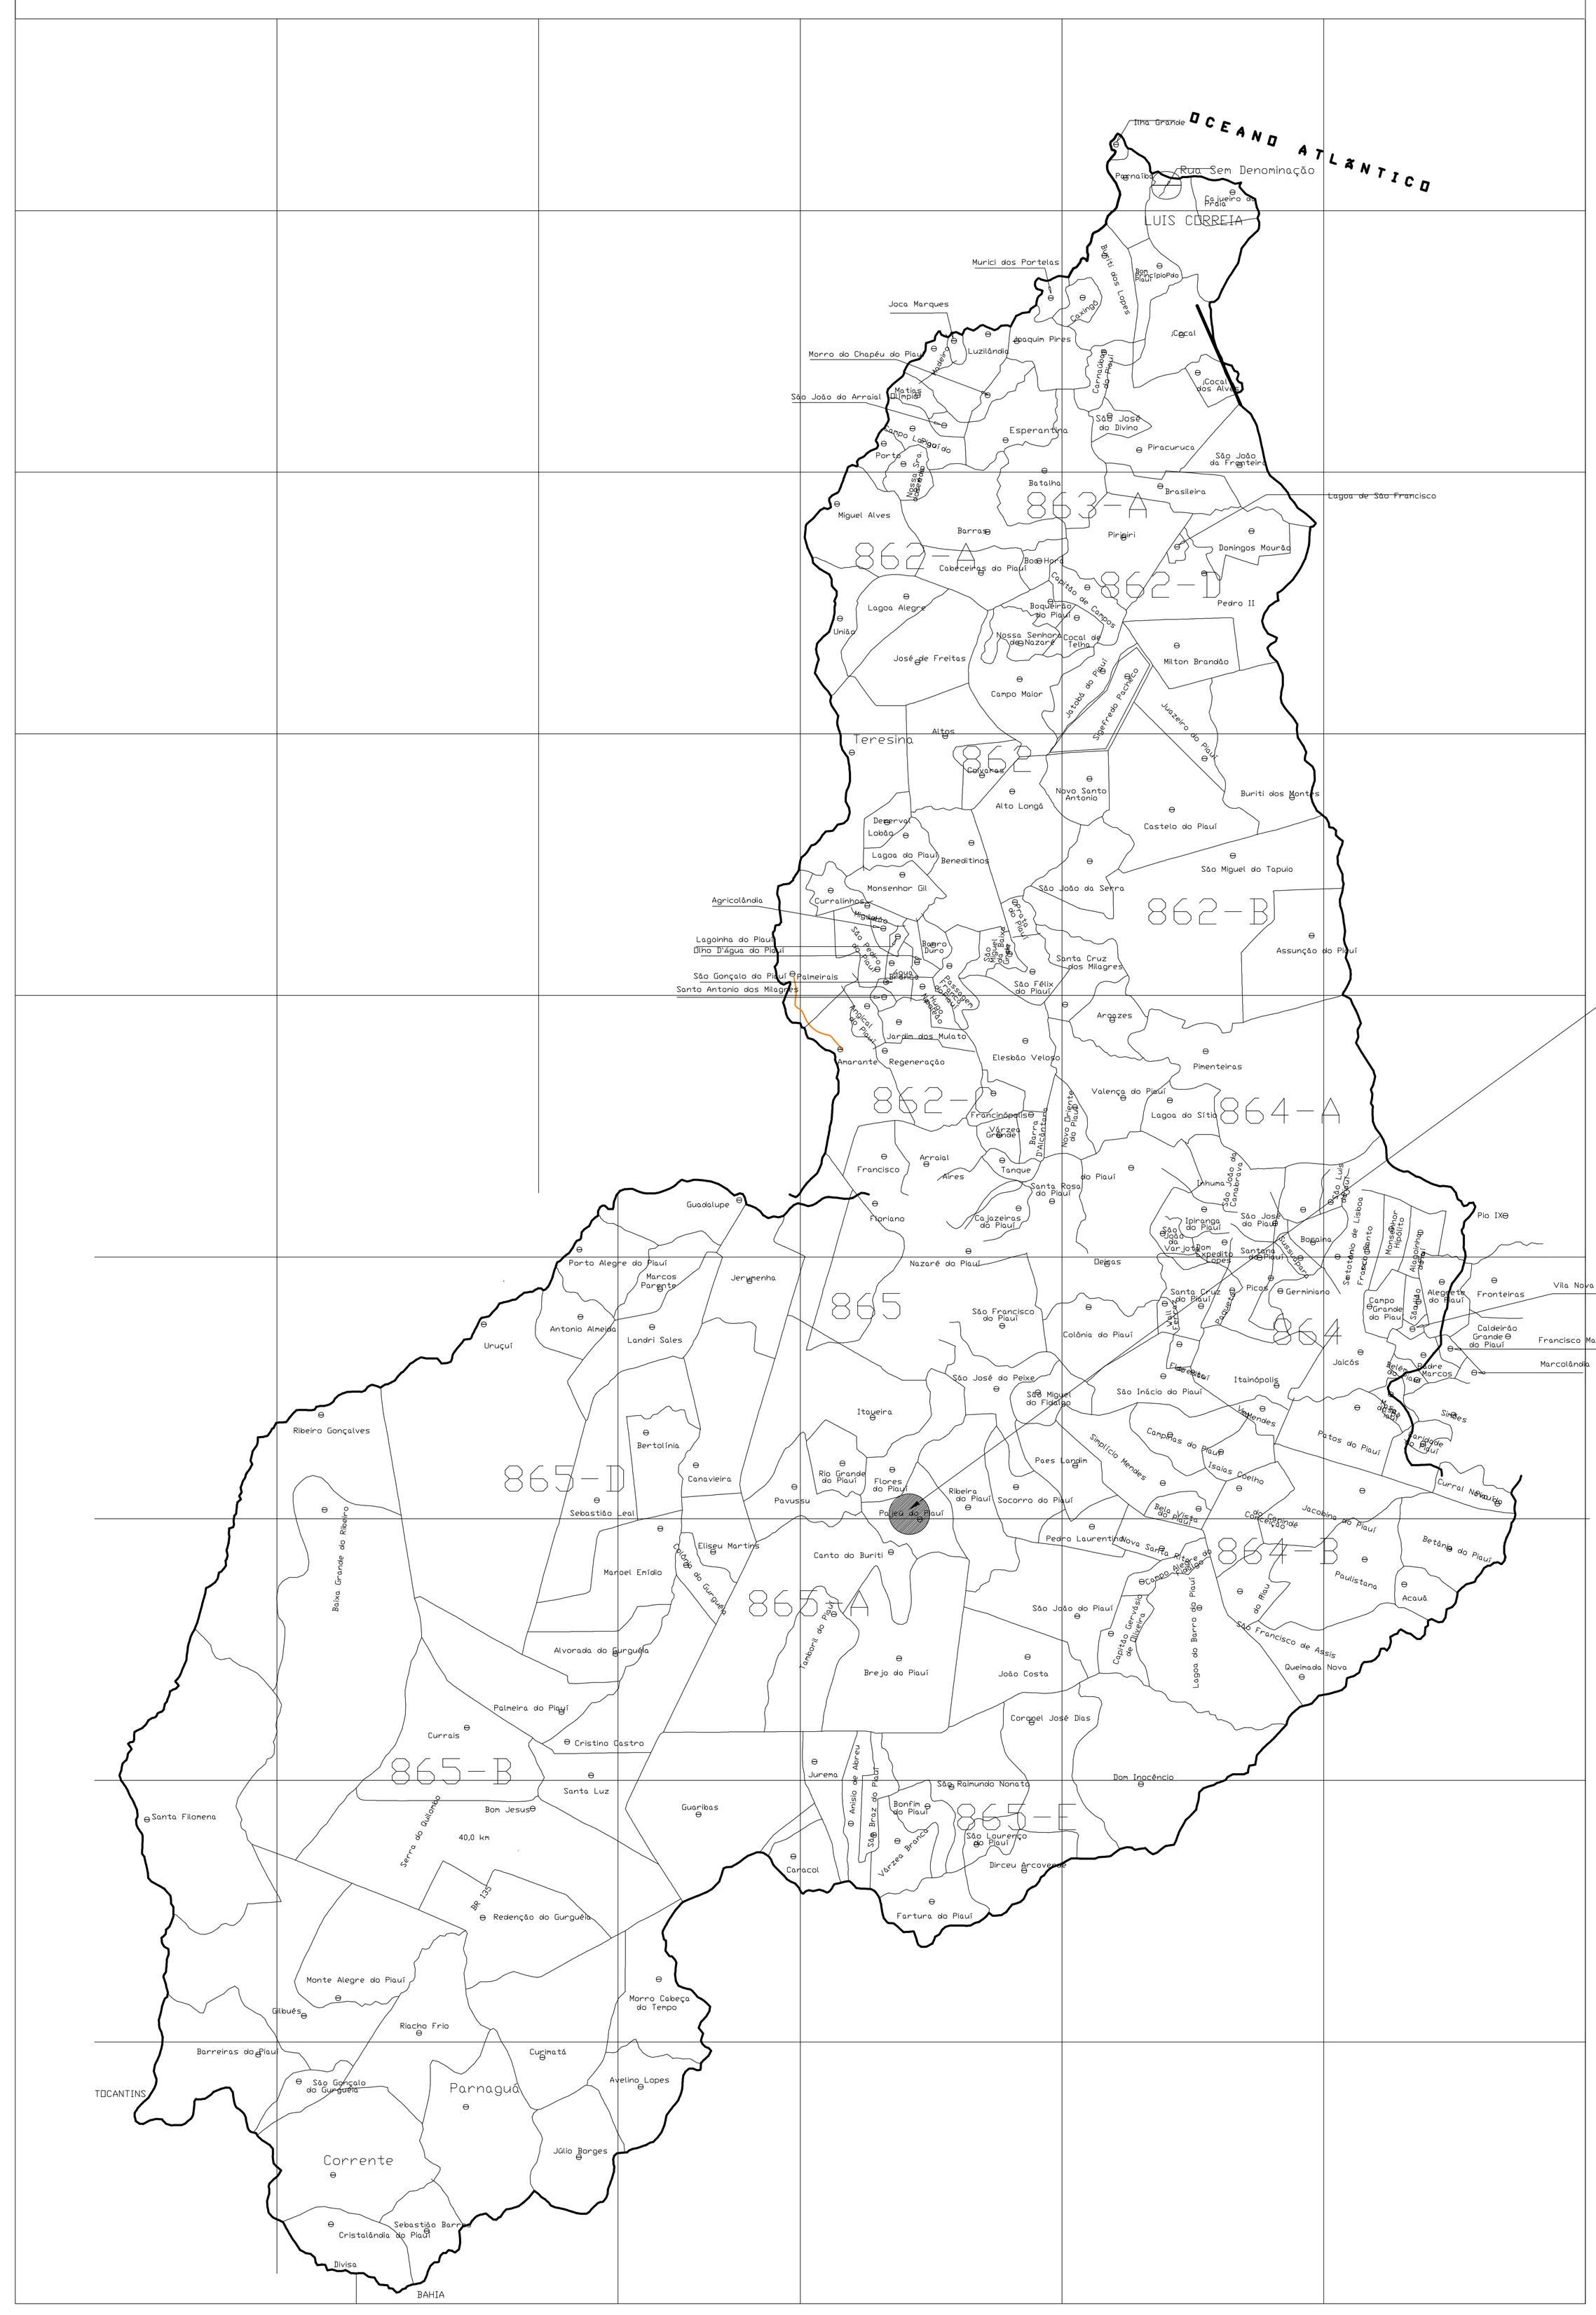

OBRA	COORDENADAS (M)
	LOCALIZAÇÃO
PRAÇA VILA CARPINA	Latitude: -8.023453° Longitude: -42.971268°

PLANTA DE LOCALIZAÇÃO GERAL

LOCALIDADE VILA CARPINA
PAJEU DO PIAUI-PI



BRASIL

PLOTAGEM
white 0.1
red 0.1
yellow 0.18
green 0.2
cyan 0.4
magenta 0.5
blue 0.35
cor nº8 - 0.1 (object color)
cor nº9 1.0
cor nº10 - 1.2
cor nº11- 0.4
cor nº14 - 0.8
cor nº25 - 0.2
cor nº26 - 0.1 (object color)
cor nº30 - 0.2 (object color)
cor nº34 - 0.1 (object color)
cor nº43 - 0.2 (object color)
cor nº84 - 0.18 (object color)
[illegible]
cor nº140 - 0.15 (object color)
cor nº154 - 0.15 (object color)
cor nº160 - 0.15 (object color)
cor nº240 - 0.2 (object color)
[illegible]
cor nº254 - 0.2 (object color)
obs: todas black exceto as indicadas

tipo:	PROJETO DE ARQUITETURA " PRAÇA PÚBLICA "
localização:	PRAÇA VILA CARPINA, ZONA RURAL DE PAJEU DO PIAUÍ
proprietário(a):	Prefeitura Municipal de Pajeu do Piauí
	GOVERNO DO ESTADO DO PIAUÍ **AGÊNCIA DE DESENVOLVIMENTO HABITACIONAL DO PIAUÍ**
projeto:	
arquitetos (as):	Edson Gomes Neto – Coordenador de Obras - ADH-PI – Matr.: 427183-1 – Engenheiro Civil - CREA 1921985874
escalas:	S / E
desenhista:	Ozias A. martins
data:	Maio / 2026
composição:	PRAÇA VILA CARPINA PLANTA DE LOCALIZAÇÃO GERAL
área de contrução total:	1.048,98m²
prancha:	10 / 10
formato:	A0
CNPJ:	01.612.602/0001-62