



RUA NOSSA SRA. DA CONCEIÇÃO

AV. EX COMBATENTE JULIO RAYMUNDO

RUA SANTA FÉ

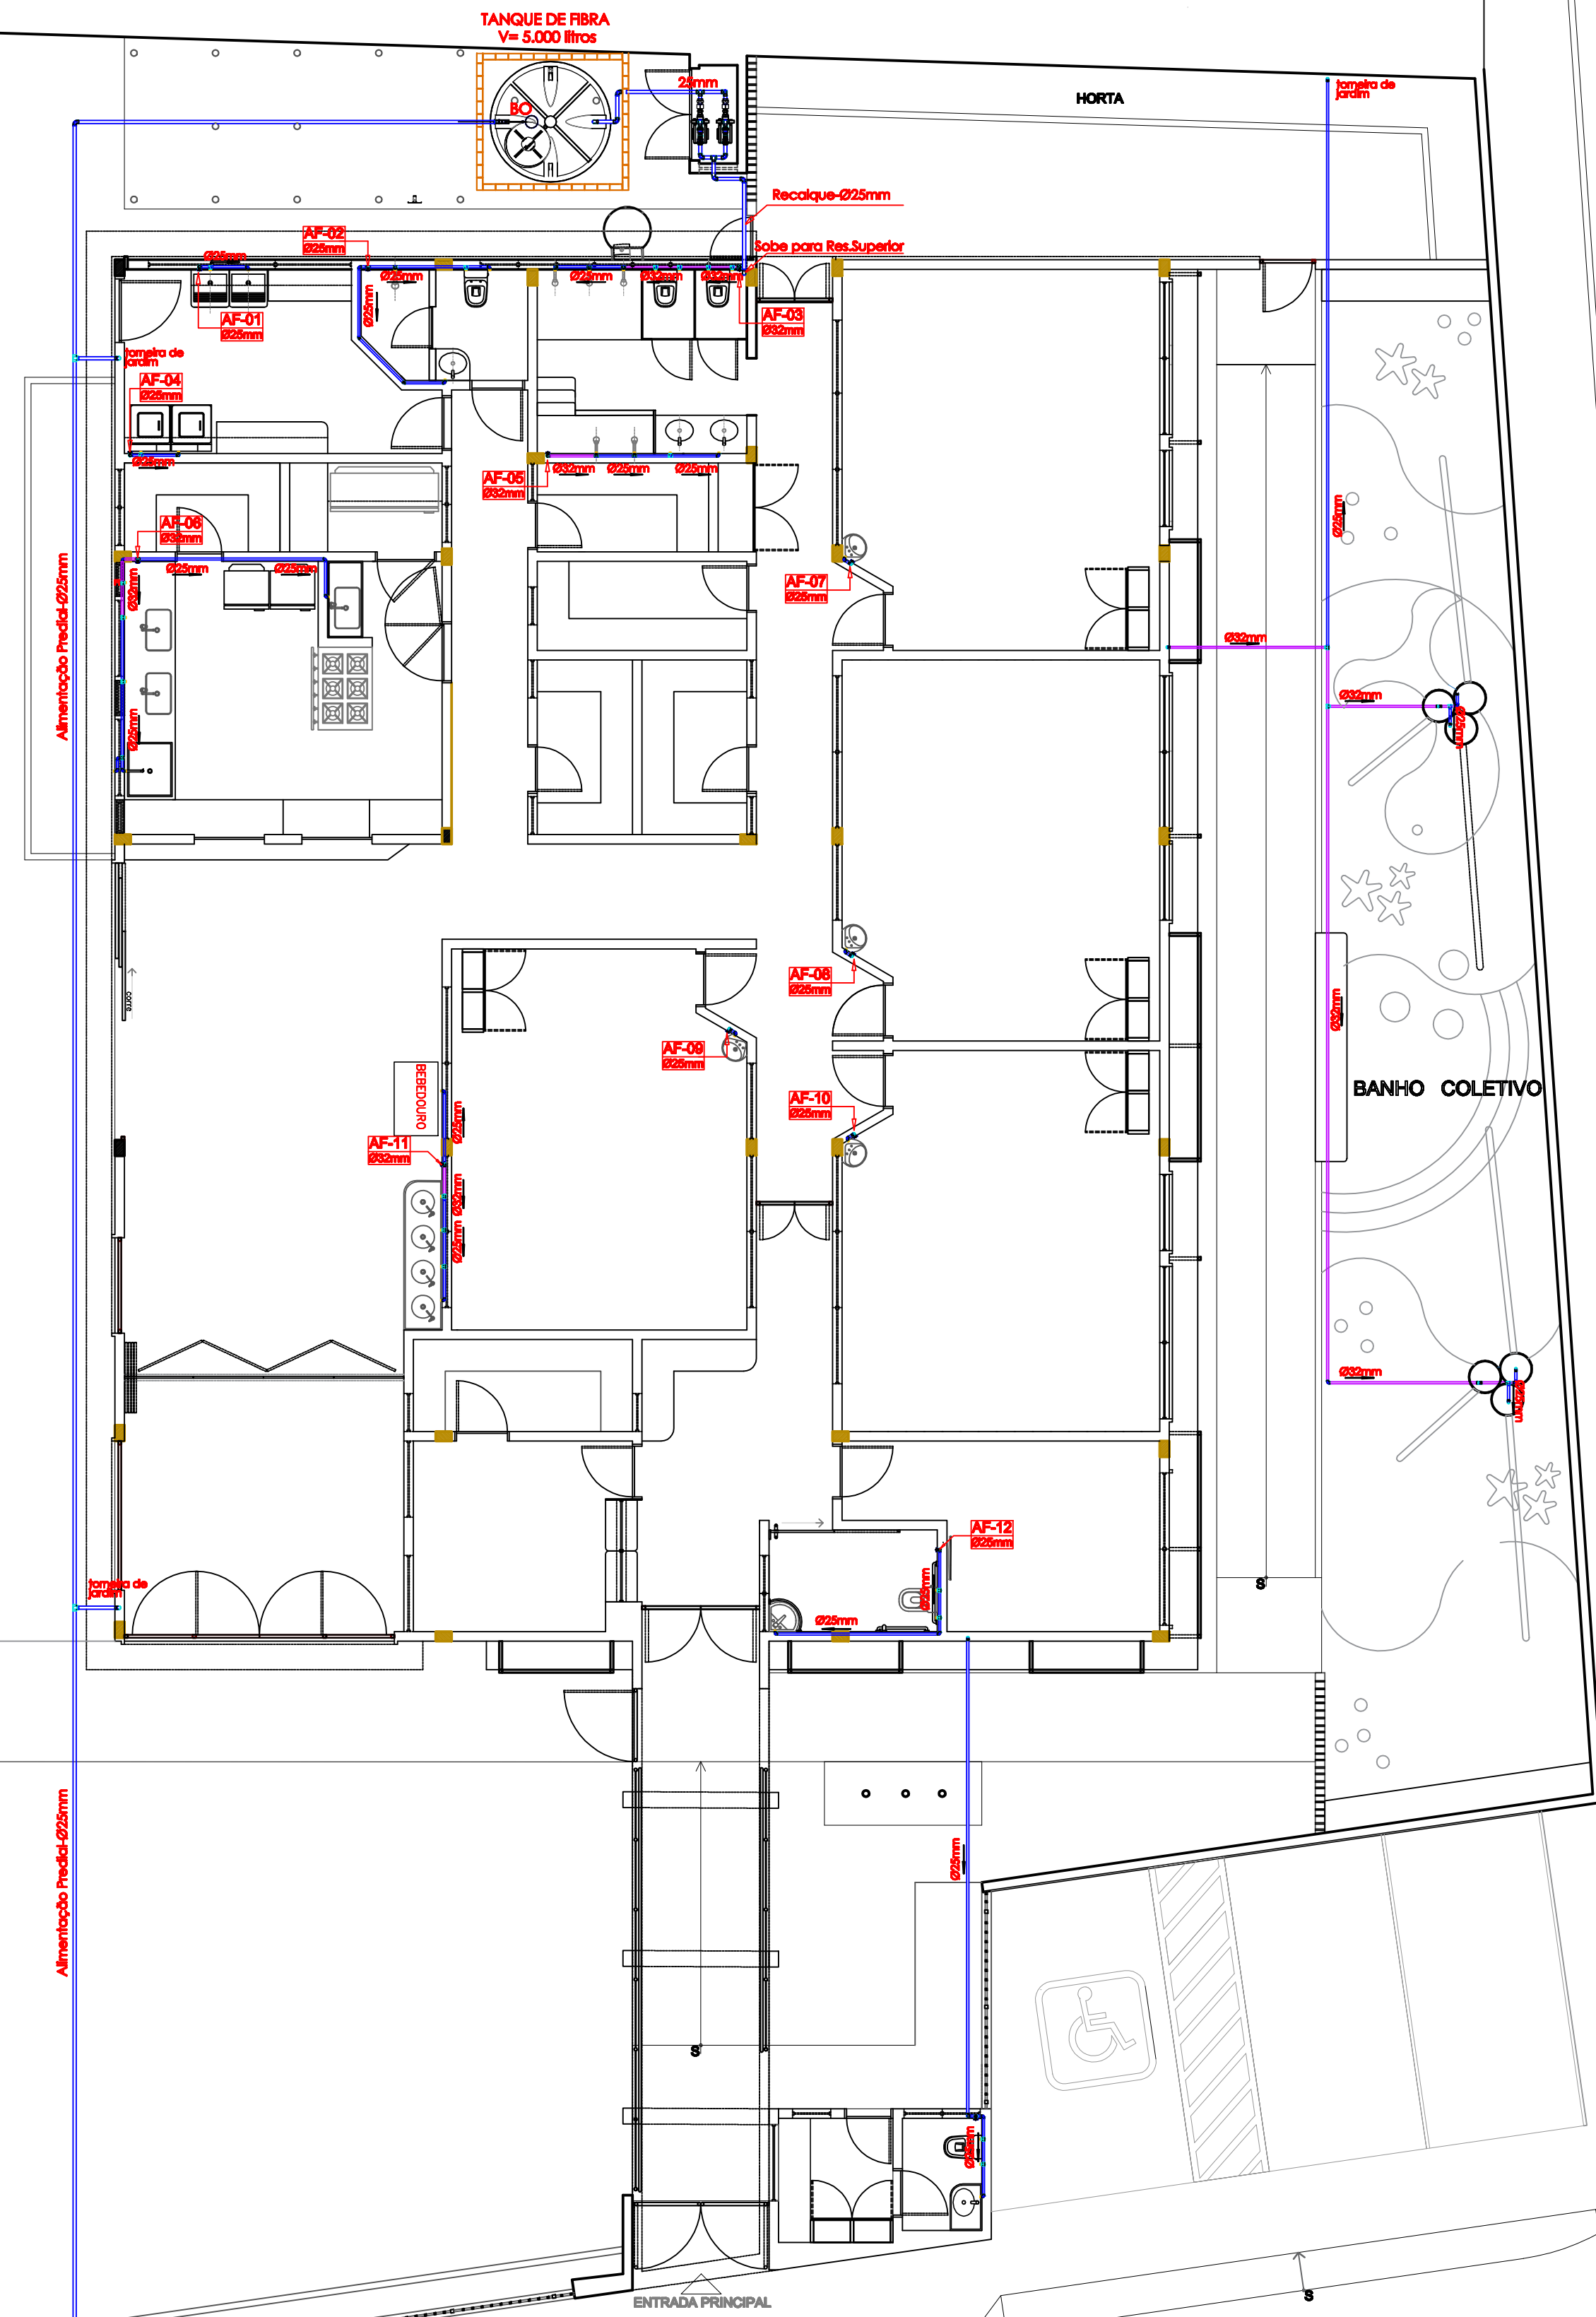

 JOÃO PESSOA Cidade que ganha		PREFEITURA MUNICIPAL DE JOÃO PESSOA			
SECRETARIA DE EDUCAÇÃO E CULTURA		DEPARTAMENTO DE OBRAS-DEINFRA			
	DATA	RESPONSÁVEL	INSC. P.M.P.	RUBRICA	EQUIPE TÉCNICA
DESENHO	Agosto 2025	Engº Elomar da Silva			ELISABETHA R. SANTOS LEO VICTOR MARCOS DO NASCIMENTO JESSICA FREIRE JOÃO A. SILVA PAULO FRANCISCO DA SILVA FILHO POLLYANNA SUELEN DALES BRIANNE ALVES DOS SANTOS
DESENHOS					
PROJETO DE INSTALAÇÕES DE ÁGUA FRIA					
▶ PLANTA DE PISO ▶ PLANTA BAIXA					
ESCALA				FOINHA	01/06
INDICADAS					
CMEI ARATU					
END.: AV EX COMBATENTE JULIO RAYMUNDO					

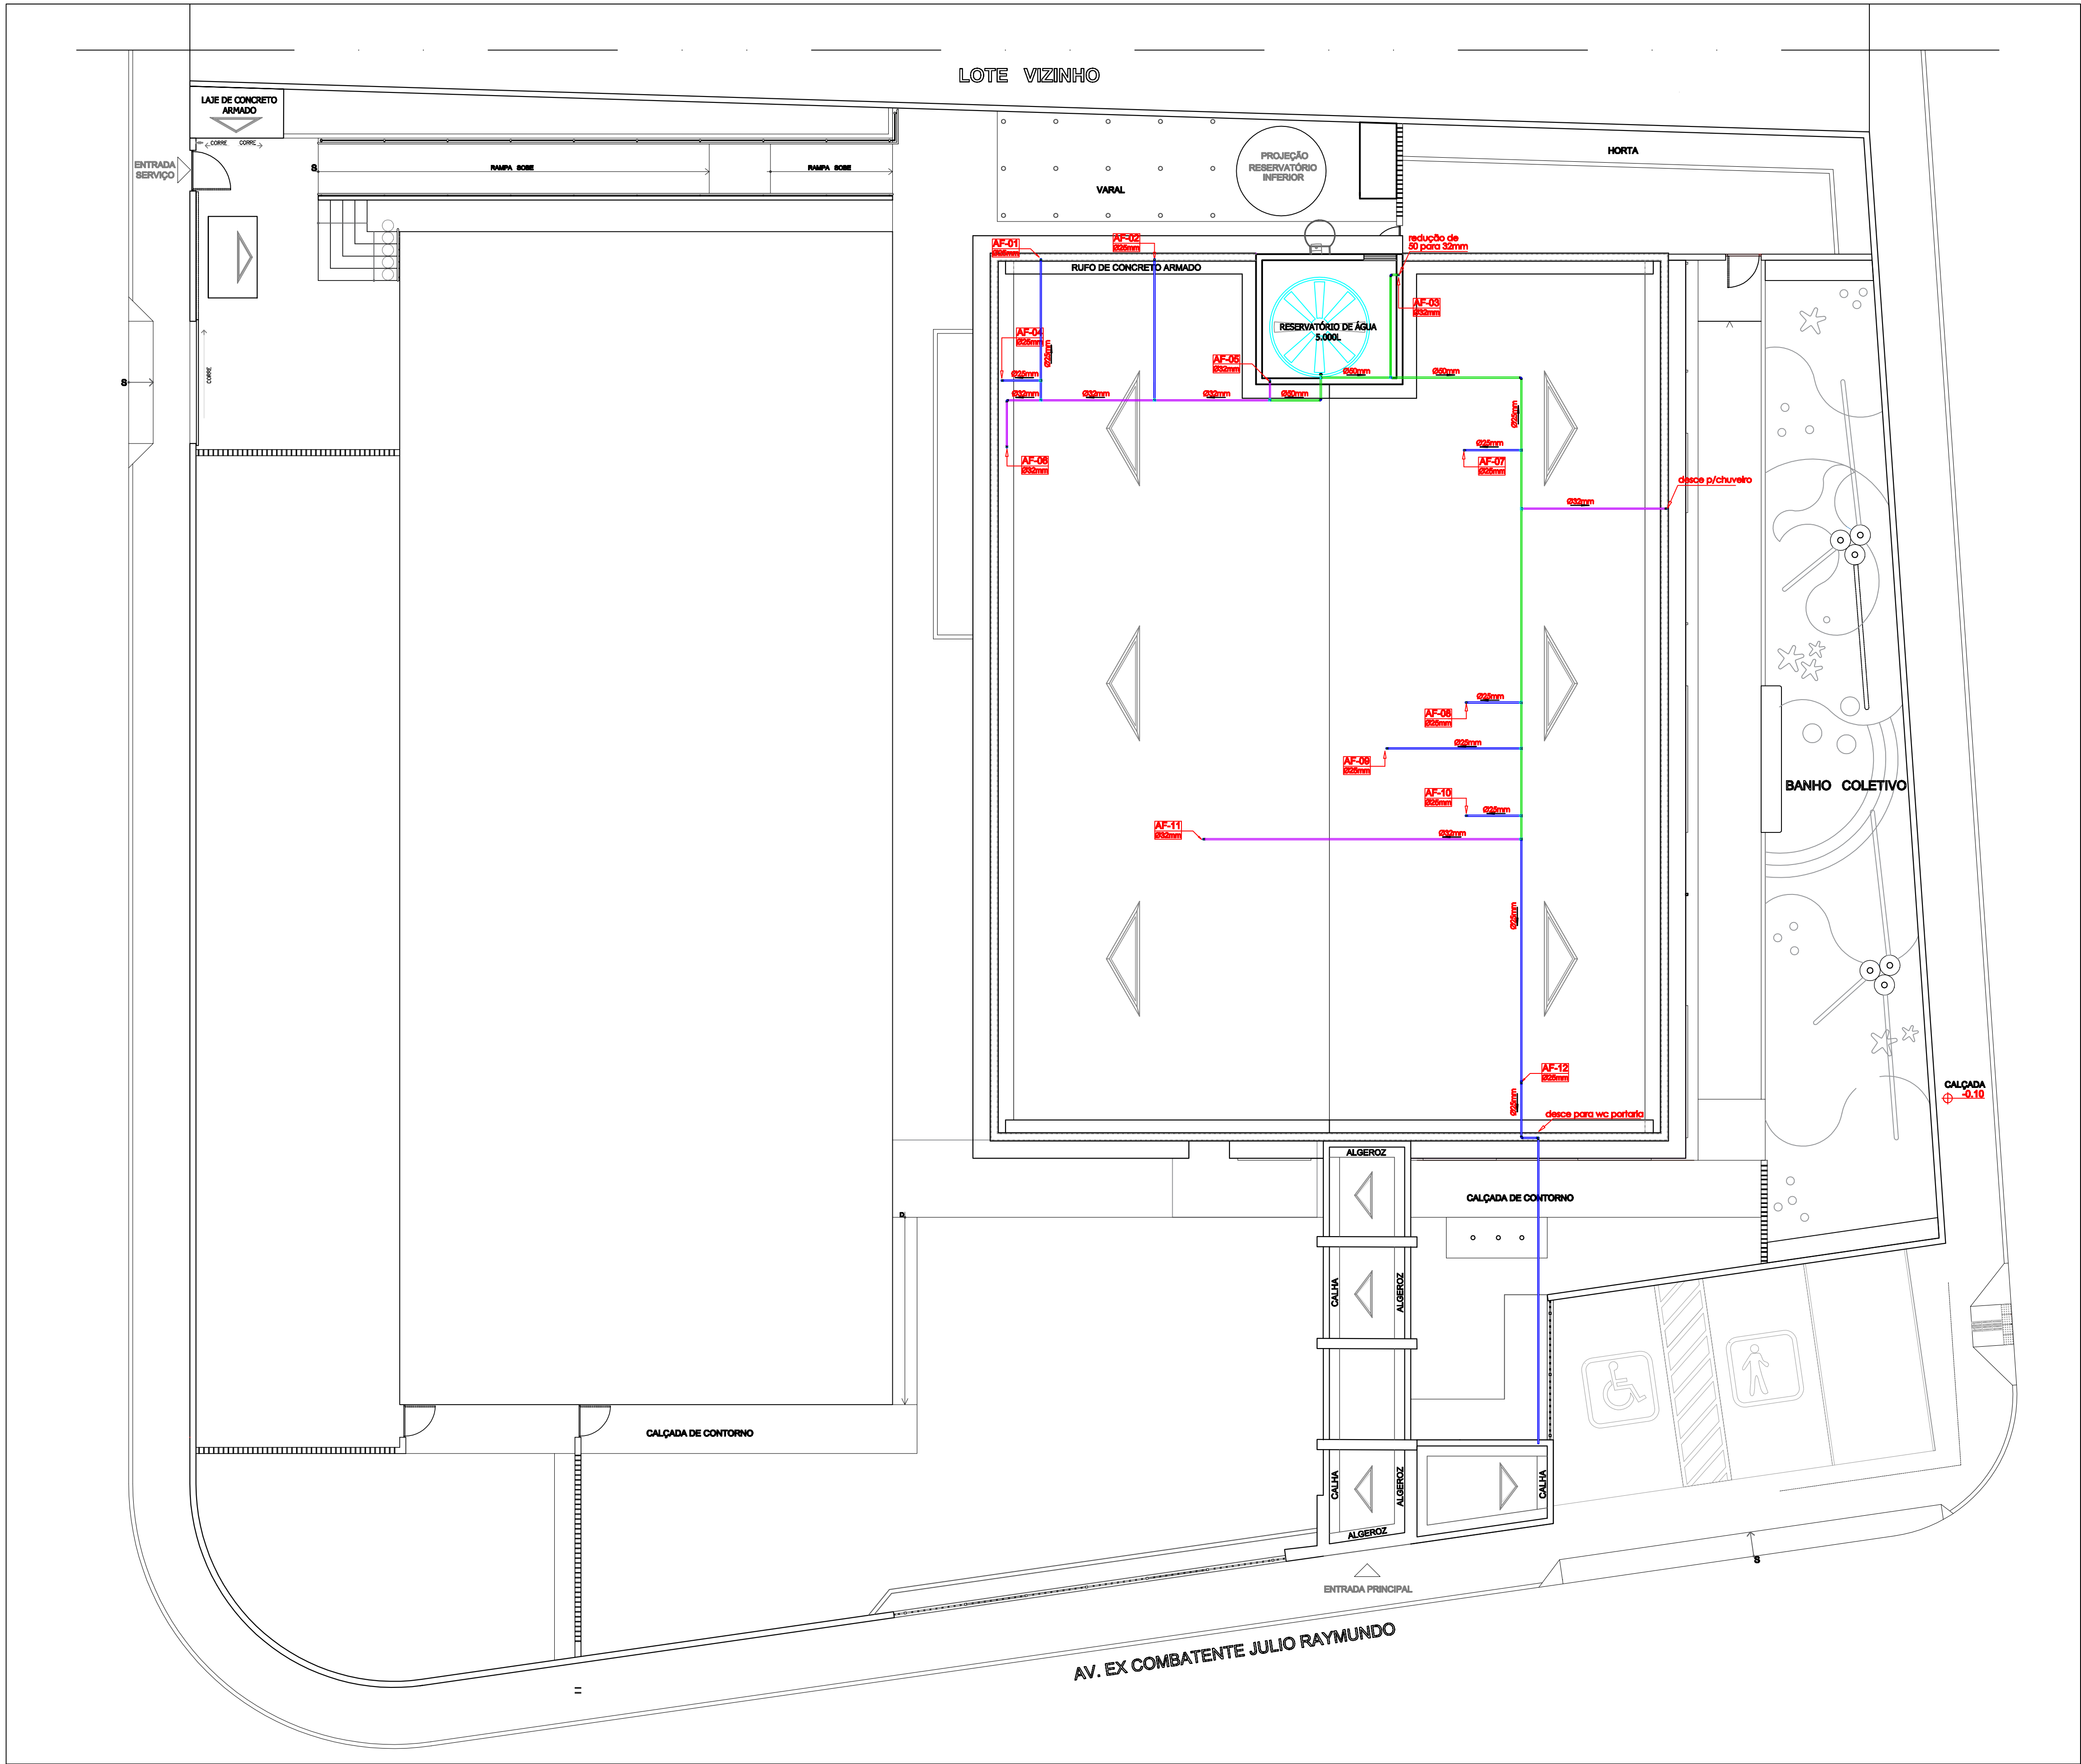

JOÃO PESSOA PREFEITURA MUNICIPAL DE JOÃO PESSOA
SECRETARIA DE EDUCAÇÃO E CULTURA
DEPARTAMENTO DE OBRAS - DINFRA

DESENHO	DATA	RESPONSÁVEL	INSC. PIMP	RUBRICA	EQUIPE TÉCNICA
DESENHOS	Agosto 2025	Engº Elomar de Silva			ELISABETH A. SANTOS LEO VETTOR MARCOS DO NASC. JESSICA FREIRE JOÃO A. NEVES PAULO FRANCISCO DA SILVA FILHO POLLYANNA GUEDES DA SILVA REINALDO ALVES DOS SANTOS

PROJETO DE INSTALAÇÕES DE ÁGUA FRIA

- PLANTA DE COBERTA
- PLANTA BAIXA

ESCALA: INDICADAS FOLHA: 02/06

CMEI ARATU
END.: AV EX COMBATENTE JULIO RAYMUNDO

DETALHE WC PCD ADULTO

INVESTIGANDO OWC PCD ADULTO
L-009

RG
OH

0,80
0,60




JOÃO PESSOA
 PREFEITURA MUNICIPAL DE JOÃO PESSOA
 SECRETARIA DE EDUCAÇÃO E CULTURA
 DEPARTAMENTO DE OBRAS - DINFRA

DETALHAMENTO DE OBRAS - SANITÁRIA					
	DATA	RESPONSÁVEL	INSCRI PMUP	RUBRICA	EQUIPE TÉCNICA
DESENHO	Agosto 2025	Engº Elomar da Silva			ELIOMAR DA S. SANTOS LEDO VICTOR MARCOS DO VALE JESSICA FREIRE JOÃO A. MEIRA PAULO FRANCISCO DA SILVA POLLYANNA GUELEN SALES SEASTAT - A VISO DOS SANTOS
DESENHOS					



PROJETO DE INSTALAÇÕES DE ÁGUA FRIA

► DETALHES ISOMÉTRICOS E ELEVAAÇÃO

PROJETO DE INSTALAÇÕES DE ÁGUA FRIA

ESCALA
INDICADAS

CMEI ARATU
END : AV EX COMBATENTE JULIO RAYMUNDO

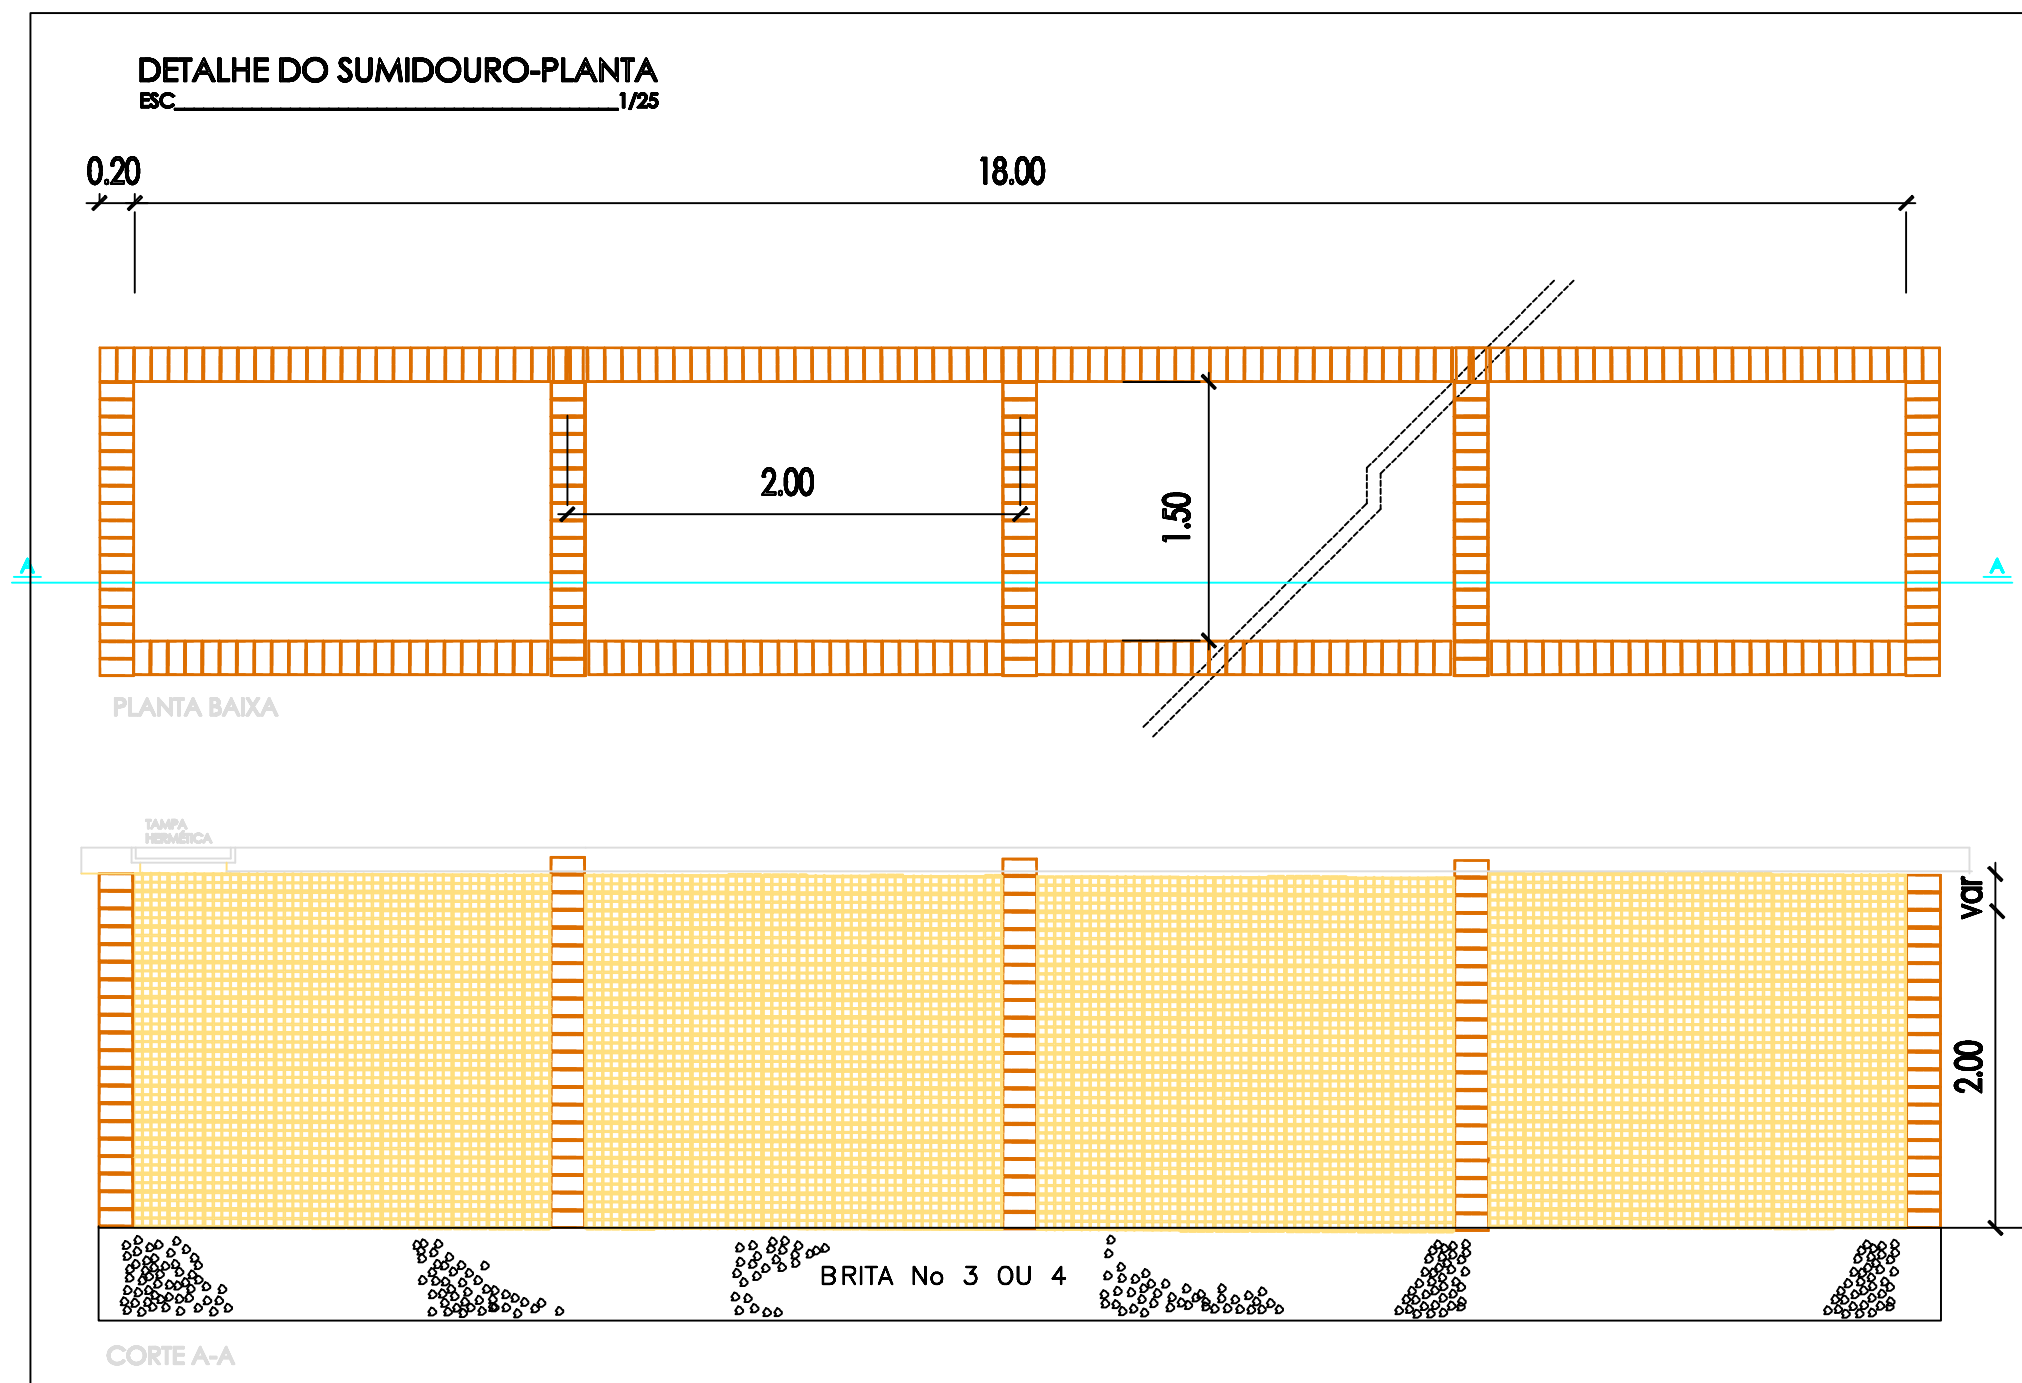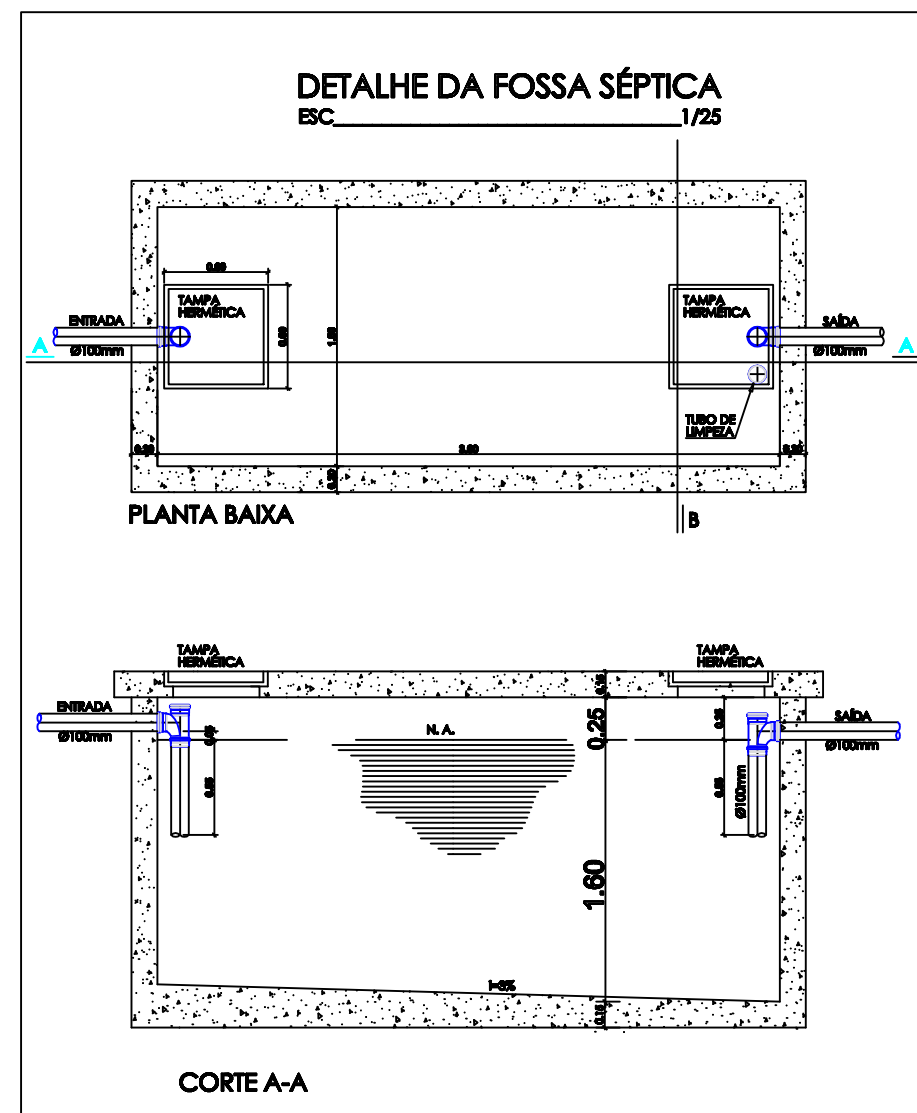

JOÃO PESSOA PREFEITURA MUNICIPAL DE JOÃO PESSOA
SECRETARIA DE EDUCAÇÃO E CULTURA
DEPARTAMENTO DE OBRAS - DINFRA

DESENHO	DATA	RESPONSÁVEL	INSC. PMJP	RUBRICA	EQUIPE TÉCNICA
PROJETO DE ESGOTO SANITÁRIO	Agosto /2025	Engº Eliomar da Silva			ELIOMAR DA S. SANTOS LEÃO VICTOR MARCOS DO VALE JESSICA FREIRE JOÃO A. MEIRA PAULO FRANCISCO DA SILVA FILHO POLLYANNA SUELEN SALES BEATRIZ ALVES DOS SANTOS
DESENHOS					
ESCALA					
INDICADAS					FOLHA 06/06
CMEI ARATU					
END.: AV EX COMBATENTE JULIO RAYMUNDO					